

課 長	係 長	検 算	設 計


事業年度	平成 29 年度
事業種別	補助
工事番号	維工-4

工事名 平成 29 年度 市道 49 号線（羽生ヶ丘）舗装修繕工事

可児市 建設部 土木課

位置図

S=フリー

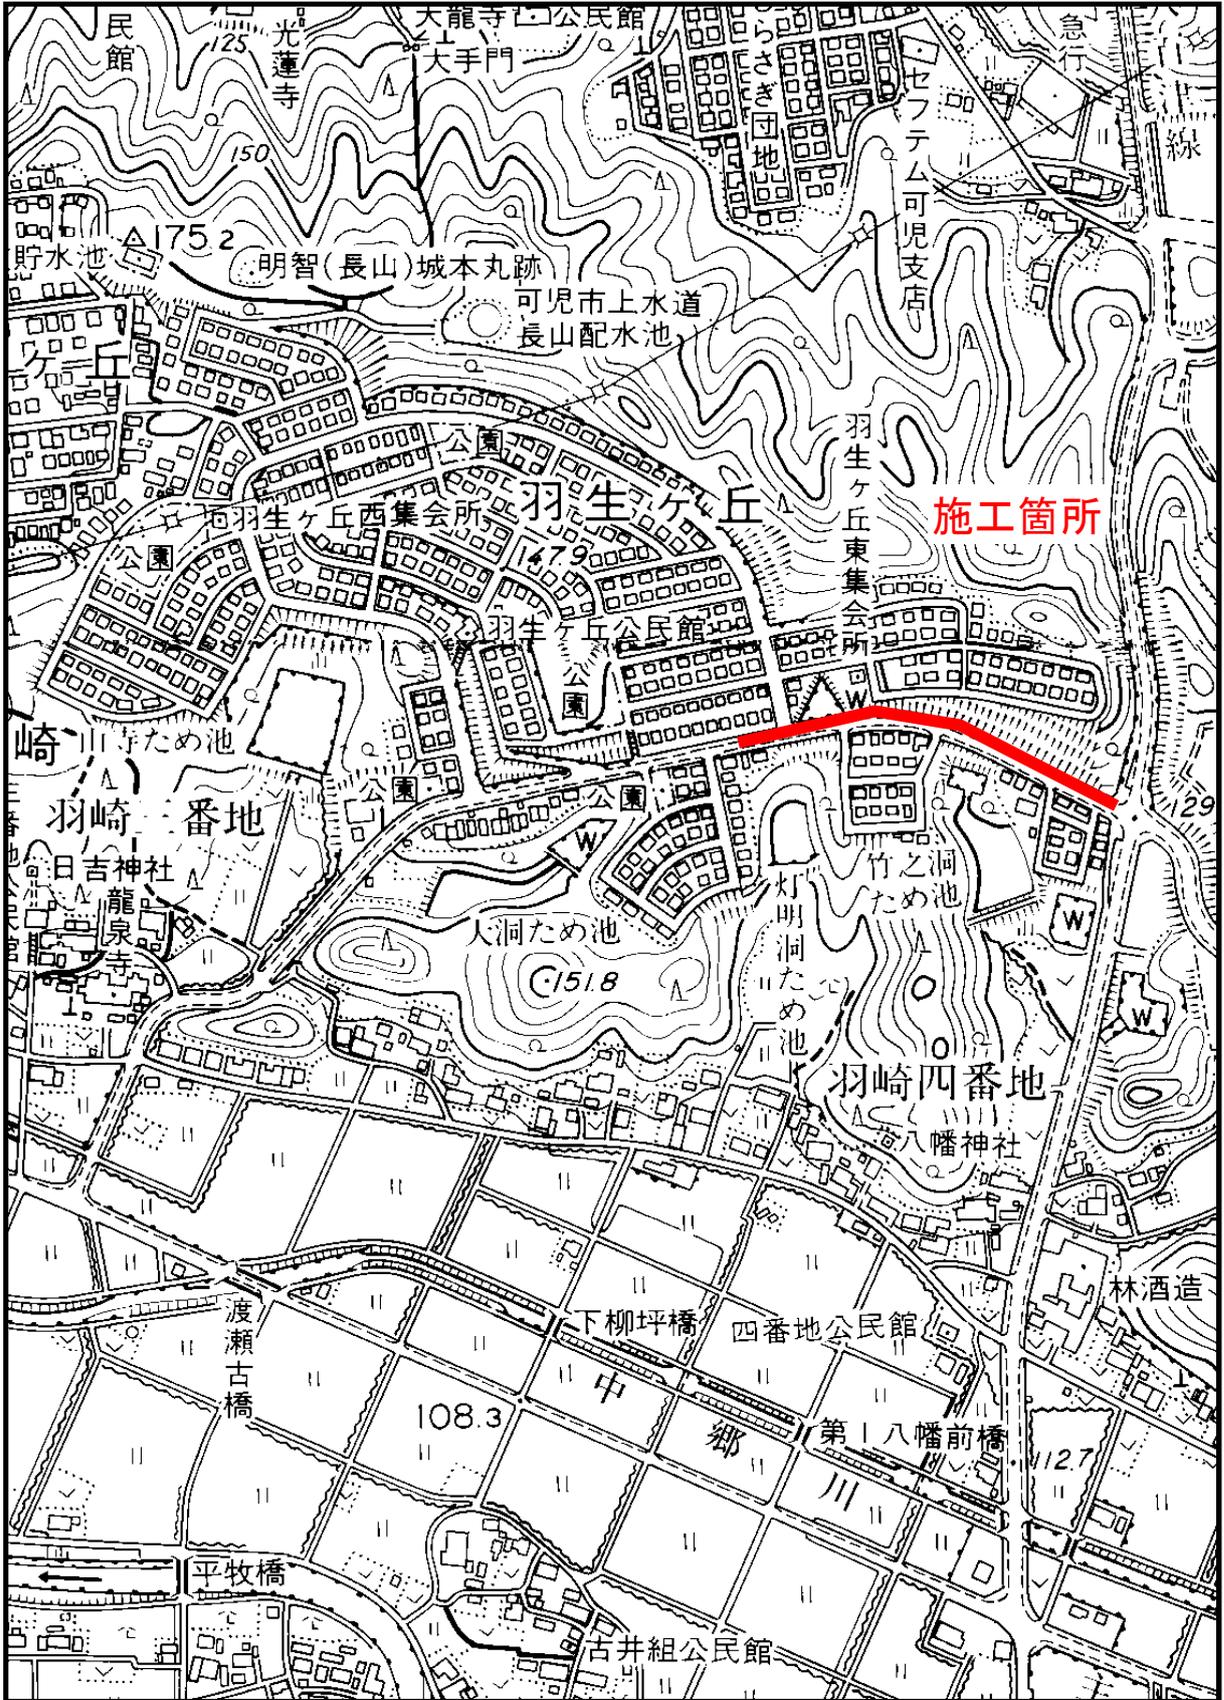

件名	平成 29 年度 市道 49 号線（羽生ヶ丘）舗装修繕工事																				
施工場所	可児市 羽生ヶ丘 地内																				
金額	円	内消費税相当額	円																		
理 由																					
<p>本路線は、羽生ヶ丘団地内のメイン道路であり、地域住民が頻繁に利用する交通量の多い道路である。当該路線は平成 25 年度～平成 26 年度に実施した路面性状調査の結果を基に、修繕の優先度の高い路線に位置づけられているため、安全な通行の確保と歩行者の保護を目的とした舗装修繕工事を実施する。</p>																					
概 要																					
<p>延長 L=330.0m</p> <p>舗装工</p> <table style="width: 100%; border-collapse: collapse;"> <tr> <td style="width: 60%;">表層工 再生密粒 AS(20)</td> <td style="width: 40%;">t= 5cm A=2,220 m²</td> </tr> <tr> <td>基層工 再生粗粒 AS (20)</td> <td>t=6cm A=1,890 m²</td> </tr> <tr> <td>取付舗装工 再生密粒 AS(20)</td> <td>t=5cm A=277 m²</td> </tr> <tr> <td>車道不陸整正工（補足材無）</td> <td>A=2,500 m²</td> </tr> <tr> <td>歩道舗装工 再生細粒 AS(13)</td> <td>t=3cm A=955 m²</td> </tr> <tr> <td>歩道不陸整正工（補足材 RC-30）</td> <td>t=3cm A=955 m²</td> </tr> </table> <p>排水工</p> <table style="width: 100%; border-collapse: collapse;"> <tr> <td style="width: 60%;">歩車道境界ブロック設置工（岐阜県型）</td> <td style="width: 40%;">L=595m</td> </tr> <tr> <td>街渠柵嵩上工（500×300）</td> <td>N=28 箇所</td> </tr> </table> <p>安全施設工</p> <table style="width: 100%; border-collapse: collapse;"> <tr> <td style="width: 60%;">区画線工</td> <td style="width: 40%;">一式</td> </tr> </table>				表層工 再生密粒 AS(20)	t= 5cm A=2,220 m ²	基層工 再生粗粒 AS (20)	t=6cm A=1,890 m ²	取付舗装工 再生密粒 AS(20)	t=5cm A=277 m ²	車道不陸整正工（補足材無）	A=2,500 m ²	歩道舗装工 再生細粒 AS(13)	t=3cm A=955 m ²	歩道不陸整正工（補足材 RC-30）	t=3cm A=955 m ²	歩車道境界ブロック設置工（岐阜県型）	L=595m	街渠柵嵩上工（500×300）	N=28 箇所	区画線工	一式
表層工 再生密粒 AS(20)	t= 5cm A=2,220 m ²																				
基層工 再生粗粒 AS (20)	t=6cm A=1,890 m ²																				
取付舗装工 再生密粒 AS(20)	t=5cm A=277 m ²																				
車道不陸整正工（補足材無）	A=2,500 m ²																				
歩道舗装工 再生細粒 AS(13)	t=3cm A=955 m ²																				
歩道不陸整正工（補足材 RC-30）	t=3cm A=955 m ²																				
歩車道境界ブロック設置工（岐阜県型）	L=595m																				
街渠柵嵩上工（500×300）	N=28 箇所																				
区画線工	一式																				
特 記 仕 様 書																					
<p>1. 一般事項</p> <p>(1) 受注者は、工事請負契約書、可児市建設工事共通仕様書及び特記仕様書に基づき施工するものとする。なお、特記仕様書は共通仕様書に優先する。</p> <p>(2) 受注者は、本工事が「可児市工事事品質証明実施要領」の対象となる場合、要領に基づき品質の証明を実施しなければならない。</p> <p>(3) 受注者は、受注時、変更時、完成時の各時点において工事請負代金額が500 万円以上の工事について、工事实績情報システム（コリンズ）に基づき、受注・変更・完成・訂正時に工事实績情報として「登録のための確認のお願い」を提出し監督員の確認を受けた後に、受注時は契約後、土曜日、日曜日、祝日等を除き10 日以内に、登録内容の変更時は変更があった日から、土曜日、日曜日、祝日等を除き10 日以内に、完了時は完成後、土曜日、日曜日、祝日等を除き10 日以内に、訂正時は適宜登録機関に登録申請をしなければならない。変更登録時は、工期、技術者に変更が生じた場合に行うものとし、工事請負代金のみの変更の場合は、原則として登録を必要としない。ただし、工事請負代金500万円未満に変更する場合には変更時登録を行うものとする。なお、変更時と完成時の間が10日間に満たない場合は、変更時の提示を省略できる。</p> <p>(4) 提出・提示書類は別添「可児市建設工事における取扱い書類一覧表」に基づき実施するものとする。また、工事打合簿（指示、協議、承諾は除く）、材料確認簿、夜間・休日作業届けの書類を提出する場合は、所定の様式に基づき、電子メールにて提出するものとし、書面には署名または押印する必要はないものとする。これらに定めのない事項については、監督員と協議する。</p>																					

(5) 本工事において以下に示す建設機械を使用する場合は、「特定特殊自動車排出ガスの規制等に関する法律（平成 17 年法律第 51 条）」に基づく技術基準に適合する機械、または、「排出ガス対策型建設機械指定要領（平成 3 年 10 月 8 日付建設省経機発第 249 号、最終改定平成 22 年 3 月 18 日付け国総施第 291 号）」、「排出ガス対策型建設機械の普及促進に関する規定（平成 18 年 3 月 17 日付け国土交通省告示第 348 号）」もしくは「第 3 次排出ガス対策型建設機械指定要領（平成 18 年 3 月 17 日付け国総施第 215 号）」に基づき指定された排出ガス対策型建設機械（以下「排出ガス対策型建設機械等」という。）を使用しなければならない。

排出ガス対策型建設機械等を使用できないことを監督員が認めた場合は、平成 7 年度建設技術評価制度公募課題「建設機械の排出ガス浄化装置の開発」、またはこれと同等の開発目標で実施された民間開発技術の技術審査・証明事業もしくは、建設技術審査証明事業により評価された排出ガス浄化装置を装着した建設機械を使用することができるが、これにより難しい場合は、監督員と協議するものとする。

排出ガス対策型建設機械あるいは排出ガス浄化装置を装着した建設機械を使用する場合、現場代理人は施工現場において使用する建設機械の写真撮影を行い、監督員に提出するものとする。

機 種	備 考
一般工事用建設機械 ・バックホウ ・トラクタシャベル（車輪式） ・ブルドーザ ・発動発電機（可搬式） ・空気圧縮機（可搬式） ・油圧ユニット （以下に示す基礎工事用機械のうちベースマシンとは別に、独立したディーゼルエンジン駆動の油圧ユニットを搭載しているもの： 油圧ハンマ、パイプロハンマ、油圧式鋼管圧入・引抜機、油圧式杭圧入引抜機、アースオーガ、オールケーシング掘削機、リバーサーキュレーションドリル、アースドリル、地下連続壁施工機、全回転型オールケーシング掘削機） ・ローラ類 （ロードローラ、タイヤローラ、振動ローラ） ・ホイールクレーン	ディーゼルエンジン（エンジン出力 7.5kw 以上 260kw 以下）を搭載した建設機械に限る。
・オフロード法の基準適合表示が付されているもの又は特定特殊自動車確認証の交付を受けているもの ・排出ガス対策型建設機械として指定を受けたもの	

2. 産業廃棄物の適正処理について

(1) 受注者は、産業廃棄物が搬出される工事にあたっては、監督員の指示に従い、産業廃棄物関連書類の提出及び確認並びに処理施設の現地確認並びに建設廃棄物処理状況の管理を行い、産業廃棄物が最終処分に至るまで適正に処理されていることを確認しなければならない。

(2) 建設発生土については、工事間流用とし、流用先は監督員が指示する。都合により工事間流用ができなくなった場合は、別途協議する。ただし、建設発生土が 100m³ 未満の場合はこの限りではない。また請負者の都合により処分場を変更する時は監督員に報告するものとする。

(3) 建設発生土については、「岐阜県埋立て等の規制に関する条例」、及び「岐阜県建設発生土管理基準」に基づき管理するものとする。

3. 使用材料

(1) アスファルト再生合材について

本工事で使用するアスファルト再生合材には「ささゆりクリーンパーク溶融スラグ」を混入するものとし、使用にあたっては、「溶融スラグの土木資材への利用に関するガイドライン（可児市）」によること。

(2) コンクリート二次製品について

本工事に使用するコンクリート二次製品については、ささゆりクリーンパーク溶融スラグ混入資材を使用するものとし、施工前に溶出試験結果等の品質を証明する書類を提出し、監督員の許可を得ること。

(3) 生コンクリートについて

本工事に使用する生コンクリート（均しコンクリートを除く）については、水セメント比60%以下とし、品質を証明する書類を提出して、事前に監督員の許可を得ること。

4. 工事施工について

(1) 契約書18条第1項第1号から5号に係る設計図書の照査を行い、監督員の確認を受けて施工を行うこと。

(2) 受注者は、工事着手に先立ち、現場付近の地元住民及び通過交通者に対する周知、説明、説得等を行い、また学校、隣接家屋者への事前説明、自家用車・人の出入り等の調整を図り、トラブルの生じないよう努めること。

(3) 工事による既設構造物の破損については、未然に防止するよう予め十分調査をし、また、支障を及ぼさないよう相当の防護工を施工しなければならない。なお、誤って損傷を与えた場合は、受注者の責任において復旧しなければならない。調査に際しては、記録保存の必要を認めた場合は写真撮影、測量等を行わなければならない。

(4) 工事着手前に、可児市基準点（世界測地系）を用い、境界（座標）を確認すること。また、特に指示しない限り、構造物を官民境界とするため、官民境界と構造物の位置を示した図面等にて施工した構造物が民地を侵していないことを報告すること。

(5) 施工区間と現道との取付については、交通の支障とならないよう充分留意すること。

(6) 必要に応じ交通誘導警備員を配置し、安全を期さなければならない。また、夜間の安全確保についても十分な対策を施すこと。

(7) 工事着手前に地下埋設管等の調査、マンホール等占用物の高さの確認、調整を行うこと。また、施工中は、マンホール等の段差において、交通の支障とならないような段差擦り付けを行うこと。なお、擦り付け勾配は5%以下とする。（ただし、沿道の状況等によりやむを得ない場合、8%以下）

(8) 施工区間と現道との取付については、交通の支障とならないよう充分留意すること。

5. 工事保険について

本工事において、発注者、受注者及び全下請人を被保険者として、工事着手から工事目的物の引渡しまでの期間について、賠償責任保険（保険対象：第三者に与えた損害）及び工事保険（保険対象：工事目的物、工事材料及び仮設物等）に加入するものとする。

6. ワンデーレスポンスの取組について

(1) この工事は、ワンデーレスポンス実施対象工事です。

「ワンデーレスポンス」とは受注者からの質問、協議、報告、承諾願、立会願等への回答は、基本的に「その日のうち」に回答するよう対応することです。ただし、即日回答が困難な場合は、いつまでに回答が必要なのかを受注者と協議のうえ、回答期限を設けるなど、何らかの回答を「その日のうち」にすることとする。

(2) 実施にあたっては、可児市工事監督におけるワンデーレスポンス実施要領に基づき実施する。

(3) 受注者は工事施工中において、問題が発生した場合や計画工程と実行程を比較照査し、差異が生じた場合は速やかに監督員へ報告すること。

(4) 受注者は、施工計画書に基づいて適正な計画工程を作成し、工事の先々を予見しながら、施工するものとする。

7. 電子納品について

「岐阜県電子納品要領」等に基づき、電子納品を行うこと。なお、電子納品の内容については、監督員と事前に協議し、決定すること。

8. 暴力団等による不当介入における通報義務について

- (1)受注者は、契約の履行に当たって、暴力団又は暴力団員等から、事実関係及び社会通念等に照らして合理的な理由が認められない不当若しくは違法な要求又は契約の適正な履行を妨げる妨害を受けたときは、警察へ通報するとともに、可児市が行う契約からの暴力団排除に関する措置要綱（平成22年可児市訓令甲第47号）に定める様式第9号により可児市に報告しなければならない。なお、通報・報告がない場合は、可児市建設工事請負契約に係る指名停止措置要領に基づき、指名停止等の措置を行うことがある。
- (2)受注者は、暴力団又は暴力団員等による不当介入を受けたことにより、履行期間内に工事等を完了することができないときは、発注者に履行期間の延長変更を請求することができる。

9. 現場代理人の兼務について

現場代理人は、工事請負契約約款第10条第2項の規定により、契約工期内の現場常駐が義務付けられているが、契約締結後、現場事務所の設置、資機材の搬入又は仮設工事等が開始されるまでの期間や、工事の全部の施工を一時中止している期間については、監督員との連絡体制を確保した上で、常駐義務を緩和するものとする。

また、以下の条件を全て満たす場合に、他工事の現場代理人又は専任でない主任技術者を兼務することができる。

1. 他工事は、可児市発注の建設工事で、工事現場が市内であること。
2. 他工事においても、本工事と同様に現場代理人の兼務を認めていること。
3. 兼務を行う工事の総数が、本工事を含めて3件までであること。
4. 兼務を行う工事の請負代金額の合計が2,500万円未満であること。
5. 発注者又は監督員が求めた場合には、工事現場に速やかに向かう等の対応ができること。

なお、工事現場における運営、取締り及び権限の行使に支障がある場合、及び、発注者との連絡体制が確保されていないと監督員が認めた場合は、兼務を取り消すものとする。現場代理人が兼務となった場合は、本工事の監督員及び他工事の監督員の双方に、現場代理人兼務届を提出しなければならない。

10. 主任技術者又は監理技術者の専任を要しない期間について

請負契約の締結後、現場施工に着手するまでの期間（現場事務所の設置、資機材搬入、仮設工事等が開始されるまでの期間）については主任技術者または監理技術者の工事現場への専任を要しない。なお、現場施工に着手する日については、請負契約締結後、監督職員と打ち合わせにおいて定める。

また、工事完成後、検査が終了し（発注者の都合により検査が遅延した場合は除く。）事務手続き、後片付け等のみが残っている期間については、主任技術者または監理技術者の工事現場への専任を要しない。なお、検査が終了した日は発注者が工事の完成を確認した旨、受注者に通知した日とする。

11. その他

- (1)現場施工に先立ち、現況縦横断図を作成し、既設縦横断の修正を行い現場施工に反映させること。なお、現況縦横断図及び計画縦横断図を測定した結果記録は報告書作成の上、監督員に提出すること。また、計画縦横断図の作成に当たり、計画横断図を優先した計画縦断図とすること。その場合において、左右端部の舗装高さはできるだけ同一高さになるよう計画すること。
- (2)着手前において、起工測量を実施し、設計精査、確認を行い舗装面積展開図・計算書・区画線図面を監督員に提出すること。なお、既存の街渠柵及びマンホールの高さを測量し、図面へ反映させること。

(3) 舗装コアの採取については、アスファルト舗装施工後、各層ごとにコア採取を実施し、監督員立ち会いのもと、舗装厚さの確認を下検査にて実施すること。

なお、検査コアの密度試験は公的機関で測定し、管理コアの測定は公的機関又はプラント試験室で行うものとする。公的機関で密度測定した場合は、完成検査時の品質検査は省略できるものとする。

(4) 舗装版切断工に伴い、切断機械から発生する排水については、排水吸引を有する切断機械等により回収するものとする。回収された排水については、関係機関等と協議の上、適正に処理すること。

「適正に処理」とは「廃棄物処理及び清掃に関する法律」に基づき、産業廃棄物の排水事業者（請負業者）が産業廃棄物の処理を委託する際、適正処理のために必要な廃棄物情報（成分性状等）を処理業者に提供することが必要である。

なお受注業者は、排水処理に係る産業廃棄物管理票(マニフェスト) について、監督員から請求があった場合は提示しなければならない。

特記仕様書
(条件明示)

工事名 平成29年度 市道49号線(羽生ケ丘)舗装修繕工事

下記項目、事項のうちレ印該当欄は、工事施工にあたって制約等をうけることになるので明示する。
なお、明示事項に変更が生じた場合及び明示されていない制約等が発生したときは、市と協議し適切な処置を講ずるものとする。

施工条件		
明示項目	明示事項	制約条件等
工 程	<input type="checkbox"/> 1. 関連する別途発注工事あり <input type="checkbox"/> 2. 他機関協議による工程条件あり <input type="checkbox"/> 3. 他機関との協議状況 <input type="checkbox"/> 4. 占用許可状況 () <input type="checkbox"/> 5. 建築確認 <input type="checkbox"/> 6. 河川区域、保全区域内作業あり <input type="checkbox"/> 7. 文化財協議 (教育文化財課) <input type="checkbox"/> 8. その他	<input type="checkbox"/> A. 工種 () <input type="checkbox"/> B. 期間 (~)
		<input type="checkbox"/> A. 工種 () <input type="checkbox"/> B. 期間 (~)
		<input type="checkbox"/> A. 協議済機関及び内容 () <input type="checkbox"/> B. 未協議機関及び内容 ()
		<input type="checkbox"/> A. 許可済 <input type="checkbox"/> B. 申請中
		<input type="checkbox"/> A. 許可済 <input type="checkbox"/> B. 申請中
		<input type="checkbox"/> A. 許可済 <input type="checkbox"/> B. 申請中
		<input type="checkbox"/> A. 協議済内容 () <input type="checkbox"/> B. 未協議内容 ()
		<input type="checkbox"/> A. その他 ()
用 地	<input type="checkbox"/> 1. 用地補償物件撤去まで着工制限あり <input type="checkbox"/> 2. 工事用地の未買収 <input type="checkbox"/> 3. 仮設ヤードの有無 <input type="checkbox"/> 4. その他	<input type="checkbox"/> A. 区間 (Nc ~ NO.) <input type="checkbox"/> B. 着工見込時期 () <input type="checkbox"/> C. 内容 ()
		<input type="checkbox"/> A. 場所 () <input type="checkbox"/> B. 処理の見込み時期 () <input type="checkbox"/> C. 未買収地への立ち入り可否
		<input type="checkbox"/> A. 官有地 <input type="checkbox"/> B. 民有地 <input type="checkbox"/> C. その他 () <input type="checkbox"/> D. 別途協議
		<input type="checkbox"/> A. その他 ()
		<input type="checkbox"/> A. 騒音 () <input type="checkbox"/> B. 振動 () <input type="checkbox"/> C. 水管 () <input type="checkbox"/> D. その他 ()
		<input type="checkbox"/> A. 調査の項目 () <input type="checkbox"/> A. 生物・植物調査あり <input type="checkbox"/> B. フロン回収あり <input type="checkbox"/> C. その他 ()
		<input type="checkbox"/> A. 全面通行止め <input checked="" type="checkbox"/> B. 片側通行止め <input type="checkbox"/> C. 時間制限あり ()
		<input type="checkbox"/> A. 迂回路あり <input type="checkbox"/> B. 仮設歩道必要
公 害 対 策	<input type="checkbox"/> 1. 施工方法の制限あり <input type="checkbox"/> 2. 事業損失防止に関する調査あり <input type="checkbox"/> 3. 環境影響調査あり <input type="checkbox"/> 4. その他	<input checked="" type="checkbox"/> A. 区間 (Nc ~) 配置人員 4 人/日 <input type="checkbox"/> B. 区間 () 配置人員 人/日 <input type="checkbox"/> C. 区間 (Nc ~) 配置人員 人/日 <input checked="" type="checkbox"/> D. 交番要員あり
		<input type="checkbox"/> A. 工法制限あり () <input type="checkbox"/> B. 作業時間制限あり ()
		<input type="checkbox"/> A. 協議済内容 () <input type="checkbox"/> B. 未協議内容 ()
		<input type="checkbox"/> A. その他 ()
		<input type="checkbox"/> A. 搬入経路指定あり <input type="checkbox"/> B. 時間帯制限あり <input type="checkbox"/> A. 一般交通供用あり <input type="checkbox"/> B. 安全施設必要 () <input type="checkbox"/> C. 路面工 () <input type="checkbox"/> D. 工事完了後存続又は撤去 () <input type="checkbox"/> E. 構造 () <input type="checkbox"/> F. 用地 (借地) <input type="checkbox"/> G. 用地 (公用地) <input type="checkbox"/> H. 用地 (その他)
		<input type="checkbox"/> A. その他 ()
		<input type="checkbox"/> A. 工種 () <input type="checkbox"/> B. 内容 ()
		<input type="checkbox"/> A. その他 ()
指 定 仮 設 備	<input type="checkbox"/> 1. 仮設物の指定又は一部指定あり <input type="checkbox"/> 2. 仮設構造物の転用、兼用あり <input type="checkbox"/> 3. その他	<input type="checkbox"/> A. 工種 ()
		<input type="checkbox"/> A. 工種 () <input type="checkbox"/> B. 内容 ()
		<input type="checkbox"/> A. その他 ()

明示項目	明示事項	制約条件等
建 設 発 生 土 建 設 (産 業) 廃 棄 物 係 関	<input checked="" type="checkbox"/> 1. 発生土砂等の有効利用、適正処理あり [場所が未確定] <input type="checkbox"/> 2. 発生土砂等の有効利用、適正処理あり [自工事へ流用] <input type="checkbox"/> 3. 発生土砂等の有効利用、適正処理あり [他工事へ流用、または処分地指定] <input type="checkbox"/> 4. 発生土砂等の有効利用、適正処理あり [他工事からの流用] <input type="checkbox"/> 5. 産業廃棄物の処理条件あり [特別管理産業廃棄物] <input type="checkbox"/> 6. 浄化槽、汲み取り便槽の取壊し処分あり <input checked="" type="checkbox"/> 7. 「可見市が発注する公共工事から発生する産業廃棄物適正処理について」に基づく提出・提示書類あり	<input checked="" type="checkbox"/> A. 運搬距離 (19.5 Km) <input type="checkbox"/> B. 投棄料計上あり <input type="checkbox"/> C. 整地 (押土、敷均、締固等) 必要 <input checked="" type="checkbox"/> D. 整地 (押土) 必要
		<input type="checkbox"/> A. 盛土、埋戻 <input type="checkbox"/> B. ストックヤード利用あり () <input type="checkbox"/> C. 仮置場必要 () <input type="checkbox"/> D. 運搬距離 (Km) <input type="checkbox"/> E. 仮置場の用地借上費計上あり
		<input type="checkbox"/> A. 場所 () <input type="checkbox"/> B. 盛土、埋戻 <input type="checkbox"/> C. 整地 (押土、敷き均し、転圧) あり <input type="checkbox"/> D. ストックヤード利用あり () <input type="checkbox"/> E. 仮置場必要 () <input type="checkbox"/> F. 運搬距離 (Km) <input type="checkbox"/> G. 仮置場の用地借上費計上あり <input type="checkbox"/> H. 処分料計上あり
		<input type="checkbox"/> A. 他工事名 () <input type="checkbox"/> B. 請負者運搬あり (運搬距離) <input type="checkbox"/> C. 盛土、埋戻し <input type="checkbox"/> D. ストックヤード利用あり () <input type="checkbox"/> E. 仮置場必要 () <input type="checkbox"/> F. 仮置場の用地借上費計上あり
		<input type="checkbox"/> A. 種類 () <input type="checkbox"/> B. 場所 () <input type="checkbox"/> C. 中間処理施設までの運搬距離 (Km) <input type="checkbox"/> D. 処理費計上あり
		<input type="checkbox"/> A. 槽内洗浄必要 <input type="checkbox"/> B. 可見市環境課と打合せの必要あり
		<input checked="" type="checkbox"/> A. 産業廃棄物管理票 (マニフェスト) <input type="checkbox"/> B. 建設発生土処理地の関係図書 <input checked="" type="checkbox"/> C. クレダス
工 事 支 障 物 件	<input type="checkbox"/> 1. 占用支障物件あり (電気) <input type="checkbox"/> 2. 占用支障物件あり (電話) <input type="checkbox"/> 3. 占用支障物件あり (水道) <input type="checkbox"/> 4. 占用支障物件あり (下水道) <input type="checkbox"/> 5. 占用支障物件あり (ガス) <input checked="" type="checkbox"/> 6. 占用支障物件あり (マンホール蓋、仕切り弁蓋等) <input type="checkbox"/> 7. 占用支障物件あり (その他) <input type="checkbox"/> 8. その他	<input type="checkbox"/> A. 移設時期 (H 年 月 日頃) <input type="checkbox"/> B. 移設時期 (別途協議)
		<input type="checkbox"/> A. 移設時期 (H 年 月 日頃) <input type="checkbox"/> B. 移設時期 (別途協議)
		<input type="checkbox"/> A. 移設時期 (H 年 月 日頃) <input type="checkbox"/> B. 移設時期 (別途協議)
		<input type="checkbox"/> A. 移設時期 (H 年 月 日頃) <input type="checkbox"/> B. 移設時期 (別途協議)
		<input type="checkbox"/> A. 移設時期 (H 年 月 日頃) <input type="checkbox"/> B. 移設時期 (別途協議)
		<input checked="" type="checkbox"/> A. 管理者による高さ調整 (下水、上水) <input checked="" type="checkbox"/> B. 請負者による高さ調整 (雨水)
		<input type="checkbox"/> A. 移設時期 () <input type="checkbox"/> B. 移設時期 (別途協議)
排 水 工 関 係	<input type="checkbox"/> 1. 濁水、湧水処理条件あり <input type="checkbox"/> 2. その他	<input type="checkbox"/> A. 方法 () <input type="checkbox"/> A. その他 ()
		<input type="checkbox"/> A. その他 ()
再 生 材 使 用 及 び 溶 融 ス ラ グ	<input checked="" type="checkbox"/> 1. 再生材使用指定あり <input type="checkbox"/> 2. その他	<input checked="" type="checkbox"/> A. RC <input checked="" type="checkbox"/> B. アスファルト再生合材 (30%再生) <input type="checkbox"/> C. アスファルト再生合材 (100%再生) <input type="checkbox"/> D. 溶融スラグ使用あり 表層 () <input checked="" type="checkbox"/> E. 再生材を使用できない場合別途協議
		<input type="checkbox"/> A. その他 ()
そ の 他	<input checked="" type="checkbox"/> 1. 現場発生材あり <input type="checkbox"/> 2. 支給材あり <input type="checkbox"/> 3. イメージアップあり <input type="checkbox"/> 4. 「可見市工事品質証明実施要領」該当あり <input type="checkbox"/> 5. その他	<input checked="" type="checkbox"/> A. 品名 (雨水マンホール蓋・グレーチング) <input type="checkbox"/> B. 納入場所 ()
		<input type="checkbox"/> A. 品名 () <input type="checkbox"/> B. 引渡し場所 ()
		<input type="checkbox"/> A. 仮設費 () <input type="checkbox"/> B. 安全費 () <input type="checkbox"/> C. 賞讃費 () <input type="checkbox"/> D. 特別なイメージアップ ()
		<input type="checkbox"/> A. 品質証明員の配置あり
		<input type="checkbox"/> A. その他 ()

本工事費内訳書

平成29年度 市道49号線（羽生ヶ丘）舗装修繕工事

費目・工種・種別・細別・規格	単位	数量	単価	金額	摘要	備考
本工事費	式	1			費目行	
土工	式	1			1号明細書	
撤去工	式	1			2号明細書	
舗装工	式	1			3号明細書	
排水工	式	1			4号明細書	
安全施設工	式	1			5号明細書	
交通誘導員	式	1			6号明細書	
直接工事費						
運搬費	式	1			1号内訳書	
共通仮設費(積上分計)						
共通仮設費(率分)	式	1			2号内訳書	
共通仮設費計						
純工事費						
現場管理費	式	1			3号内訳書	

明細書

2号明細書

撤去工

名称・規格	単位	数量	単価	金額	摘要	備考
【施P】路面切削 全面切削(4,000m ² 以下)・6cm以下 有り	m ²	299			3号代価表	
【施P】舗装版破碎 アスファルト舗装版 障害無し 対策不要 10cm以下 積込有り	m ²	3,230			4号代価表	
AS殻処分	m ³	137			5号代価表	
切削殻処分	m ³	15			6号代価表	
【施P】舗装版切断 アスファルト舗装版 As:15cm以下	m	960			7号代価表	
CO処分 二次製品	m ³	27			8号代価表	
CO処分 無筋	m ³	40			9号代価表	
マンホール蓋取外処理工	基	9			10号代価表	
既設雨水マンホール蓋・グレーチング [®] 処理工 スクラップ [®]	式	1			11号代価表	
計						

明細書

3号明細書

舗装工

名称・規格	単位	数量	単価	金額	摘要	備考
【施P】表層(車道・路肩部) ささゆりスラグ入り 1.4m以上 50mm 再生密粒度アスコン(20) タックコートPK-4	m2	2,220			12号代価表	
【施P】基層(車道・路肩部) 1.4m以上 60mm 再生粗粒度アスコン(20) プライムコートPK-3	m2	1,890			13号代価表	
【施P】表層(車道・路肩部) 取付部 ささゆりスラグ入り 1.4m以上 50mm 再生密粒度アスコン(20) プライムコートPK-3	m2	277			14号代価表	
【施P】不陸整正 補足材料無	m2	2,500			15号代価表	
【施P】表層(歩道部) 1.4m以上 30mm 再生細粒度アスコン(13) プライムコートPK-3	m2	955			16号代価表	
【施P】下層路盤(歩道部) 不陸整正 25mm以上75mm以下 再生クランッシュランRC-30	m2	955			17号代価表	
乗入舗装工	m2	183			18号代価表	
計						

明細書

5号明細書

名称・規格	単位	数量	単価	金額	摘要	備考
歩車道境界ブロック設置工 区間②	m	44			21号代価表	
歩車道境界ブロック設置工 区間①	m	447			22号代価表	
歩車道境界ブロック設置工 乗入用 区間②	m	52			23号代価表	
歩車道境界ブロック設置工 乗入用 区間①	m	52			24号代価表	
縁石工①	m	54			25号代価表	
縁石工②	m	6			26号代価表	
区画線設置 溶融式手動 実線・セアラ・15cm 制約無 夜間無 塗布無 排水無 未供無	m	690			27号代価表	
区画線設置 溶融式手動 実線・セアラ・45cm 制約無 夜間無 塗布無 排水無 未供無	m	55			28号代価表	
区画線設置 溶融式手動 破線・15cm 制約無 夜間無 塗布無 排水無 未供無	m	150			29号代価表	
交差点鋸(自発光タイプ) クロスインタ CRSP-T2N 設置幅142mm(円形) 四面	個	4				
道路付属物設置工(道路鋸設置) 小型鋸 手間+材料費 両面反射・貼付式・樹脂製・設置幅10cm 30個以上(標準) 夜間	個	50			30号代価表	
計						

代価表

【施P】掘削
土砂 小規模 小規模(標準)

1号代価表

1 m3当り

	名称・規格	構成比	積算地区単価	基準地区単価	摘要	備考
K						
K1	バックホウ[排出ガス対策型(第2次基準値)] クローラ型・山積0.28m3(平積0.2 m3)					
R						
R1	運転手(特殊)					
Z						
Z1	軽油 小型ローリー ハトロール給油					
日当り	作業量補正(道路維持等作業効率低下)：無 土質：土砂					
	施工方法：上記以外(小規模) 施工数量：小規模(標準)					
	機種区分：標準 (バックホウ)排出ガス機械の選択：排出ガス対策型(第2次基準値)					
	軽油：軽油； 小型ローリー ハトロール給油					

代価表

【施P】路面切削
全面切削(4,000m²以下)・6cm以下 有り

3号代価表

1 m²当り

	名称・規格	構成比	積算地区単価	基準地区単価	摘要	備考
K						
K1	路面切削機 ホイル式・廃材積込装置付・幅2.0m・切削深23cm					
K2	路面清掃車 ブラシ式・ホッパ 容量1.5m ³ ・四輪式					
R						
R1	普通作業員					
R2	土木一般世話役					
R3	特殊作業員					
R4	運転手(特殊)					
Z						
Z1	軽油 小型ローリーハトロール給油					
日当り	作業量補正(道路維持等作業効率低下)：無					
施工区分	平均切削深さ：全面切削(4,000m ² 以下)・6cm以下					
段差すりつけ	の撤去作業：有り					
軽油	：軽油；小型ローリーハトロール給油					

代価表

【施P】舗装版破碎
 アスファルト舗装版 障害無し 対策不要 10cm以下 積込有り

4号代価表

1 m2当り

	名称・規格	構成比	積算地区単価	基準地区単価	摘要	備考
K						
K1	バックホウ(賃貸)クローラ(法面バケット付) 山積み0.45m3					
R						
R1	普通作業員					
R2	土木一般世話役					
R3	運転手(特殊)					
Z						
Z1	軽油 小型ローリー ハトロール給油					
	日当り作業量補正(道路維持等作業効率低下)：無 舗装版種別：アスファルト舗装版					
	障害等の有無：無し 騒音振動対策：不要					
	舗装版厚：10cm以下 (バックホウ)賃料長期割引の適用：長期割引あり					
	軽油：軽油； 小型ローリー ハトロール給油					

代価表

7号代価表

1 m当り

【施P】舗装版切斷
アスファルト舗装版 As:15cm以下

	名 称 ・ 規 格	構成比	積算地区単価	基準地区単価	摘 要	備 考
K						
K1	コンクリートカッタ バキューム式・湿式・切削深20cm級・プレート径56cm					
R						
R1	特殊作業員					
R2	普通作業員					
Z						
Z1	コンクリートカッタプレート 径56cm(55cm)					
Z2	レギュラーガソリン スタント					
	日当り作業量補正(道路維持等作業効率低下)：無 舗装版種別：アスファルト舗装版 アスファルト舗装版厚：15cm以下 コンクリートカッタ(プレート)径22インチ：コンクリートカッタプレート；径56cm(55cm) ガソリンレギュラー：レギュラーガソリン；スタント					

代価表

10号代価表

1 基 当 り

マンホール蓋取外処理工

名 称 ・ 規 格	単 位	数 量	単 価	金 額	摘 要	備 考
土木一般世話役	人					
特殊作業員	人					
普通作業員	人					
トラッククレーン(作業料金) 4.9t吊 オペレータ付 日極	台/日					
諸雑費	%				諸雑費	モルタル工(配合1:2、敷厚1cm)等
計						
1 基 当 り						
調整コンクリートブロック使用区分：S1=0.08, S2=0.08, S3=0.16, S4=0.08, S5=5； 使用しない； 蓋(受枠共)及び調整コンクリートブロック(1組当り)：世話役(人/組), 特殊作業員(人/組), 普通作業員(人/組), トラッククレーン(日/組), 諸雑費(%)						
資材計上区分：施工費のみ (クレーン)賃料長期割引の適用：長期割引あり						
クレーン賃料補正：標準						

代価表

12号代価表

1 m2当り

【施P】表層(車道・路肩部) ささゆりスラグ入り
1.4m以上 50mm 再生密粒度アスコン(20) タックコートPK-4

	名称・規格	構成比	積算地区単価	基準地区単価	摘要	備考
K						
K1	アスファルトフィニッシャ[排出ガス対策型(第2次基準値)] ホイール型・舗装幅2.4~6.0m					
K2	タイヤローラ[排出ガス対策型(第1次基準値)] 普通型・質量8~20t					
K3	ロードローラ[排出ガス対策型(第1次基準値)] マカダム・質量10~12t・締固め幅2.1m					
R						
R1	普通作業員					
R2	特殊作業員					
R3	運転手(特殊)					
R4	土木一般世話役					
Z						
Z1	アスファルト混合物 再生密粒度アスコン(20)				39号代価表	
Z2	アスファルト乳剤 PK4 タックコート用					
Z3	軽油 小型ローラー ハトロール給油					

代価表

【施P】 基層(車道・路肩部)
1. 4m以上 60mm 再生粗粒度アスコン(20) プライムコートPK-3

13号代価表

1 m2当り

	名称・規格	構成比	積算地区単価	基準地区単価	摘要	備考
K						
K1	アスファルトフィニッシュ[排出ガス対策型(第2次基準値)] ホイール型・舗装幅2.4~6.0m					
K2	タイヤローラ[排出ガス対策型(第1次基準値)] 普通型・質量8~20t					
K3	ロードローラ[排出ガス対策型(第1次基準値)] マカダム・質量10~12t・締固め幅2.1m					
R						
R1	普通作業員					
R2	特殊作業員					
R3	運転手(特殊)					
R4	土木一般世話役					
Z						
Z1	アスファルト混合物 再生粗粒度アスコン(20)				40号代価表	
Z2	アスファルト乳剤 PK3 プライムコート用					
Z3	軽油 小型ローラー ハトロール給油					

代価表

14号代価表

1 m2当り

【施P】表層(車道・路肩部) 取付部 ささゆりスラグ入り
1.4m以上 50mm 再生密粒度アスコン(20) プライムコートPK-3

	名称・規格	構成比	積算地区単価	基準地区単価	摘要	備考
K						
K1	アスファルトフィニッシュ[排出ガス対策型(第2次基準値)] ホイール型・舗装幅2.4~6.0m					
K2	タイヤローラ[排出ガス対策型(第1次基準値)] 普通型・質量8~20t					
K3	ロートローラ[排出ガス対策型(第1次基準値)] マカダム・質量10~12t・締固め幅2.1m					
R						
R1	普通作業員					
R2	特殊作業員					
R3	運転手(特殊)					
R4	土木一般世話役					
Z						
Z1	アスファルト混合物 再生密粒度アスコン(20)				39号代価表	
Z2	アスファルト乳剤 PK3 プライムコート用					
Z3	軽油 小型ローラー ハトロール給油					

代価表

15号代価表

1 m2当り

【施P】不陸整正
 補足材料無

	名 称 ・ 規 格	構成比	積算地区単価	基準地区単価	摘 要	備 考
K						
K1	モータグレータ〔排出ガス対策型(第1次基準値)〕 土工用・プレート幅3.1m					
K2	ロートローラ〔排出ガス対策型(第1次基準値)〕 マカダム・質量10~12t・締固め幅2.1m					
K3	タイヤローラ〔排出ガス対策型(第1次基準値)〕 普通型・質量8~20t					
R						
R1	運転手(特殊)					
R2	普通作業員					
Z						
Z1	軽油 小型ローリー パトロール給油					
	仕上がり層数：SS=1層 補足材料の有無：無し					
	(モータグレータ)排ガス機械の選択：排ガス対策型(第1次基準値) (タイヤローラ)排ガス機械の選択：排ガス対策型(第1次基準値)					
	(ロートローラ)排ガス機械(工種指定)選択：排ガス対策型(第1次基準値)(※標準)マカダム・10~12t 軽油：軽油； 小型ローリー パトロール給油					

代価表

【施P】表層(歩道部)
1.4m以上 30mm 再生細粒度アスコン(13) プライムコートPK-3

16号代価表

1 m2当り

	名称・規格	構成比	積算地区単価	基準地区単価	摘要	備考
K						
K1	アスファルトフィニッシュ クローラ型・舗装幅1.4~3.0m					
K2	振動ローラ(賃貸) 搭乗式 コンバインド型 3~4t					
R						
R1	普通作業員					
R2	特殊作業員					
R3	運転手(特殊)					
R4	土木一般世話役					
Z						
Z1	アスファルト混合物 再生細粒度アスコン(13)				41号代価表	
Z2	アスファルト乳剤 PK3 プライムコート用					
Z3	軽油 小型ローラー ハトロール給油					

代価表

17号代価表

1 m2当り

【施P】 下層路盤(歩道部) 不陸整正
25mm以上75mm以下 再生クラッシュランRC-30

	名称・規格	構成比	積算地区単価	基準地区単価	摘要	備考
K						
K1	小型バックホウ(賃貸)クローラ 山積み0.11m3					
K2	振動ローラ(賃貸) 搭乗式 コンバインド型 3~4t					
R						
R1	普通作業員					
R2	運転手(特殊)					
R3	特殊作業員					
Z						
Z1	再生砕石 RC-30					
Z2	軽油 小型ローラー ハトロール給油					
日当り	作業量補正(道路維持等作業効率低下)：無 平均厚さ：25mm以上75mm以下					
材料：	再生クラッシュランRC-30 再生クラッシュランRC-30：再生砕石；RC-30					

街渠柵補修工
500×300

代価表

20号代価表

10 箇所当り

名称・規格	単位	数量	単価	金額	摘要	備考
CO処分 有筋	m3	0.400			47号代価表	
【施P】型枠 一般型枠 小型構造物	m2	4.800			48号代価表	
【施P】コンクリート 小型構造物 打設地上高さ2m以下 18-8-25(20)(高炉) 一般養生 現場内小運搬無し	m3	0.400			49号代価表	
鋼製グレーチング (柵蓋・滑り止め型) 110度 300×500用 T-25 滑止	組	10				
【施P】コンクリート削孔(電動ハンマドリル38mm) 径10≦D<30mm 深100≦t≦200mm	孔	90			50号代価表	
鉄筋工[市場単価] SD345・D13 一般構造物 10t未満 制約無 夜間無 トンネル無 法面無 太径10%未満(補)	kg	9			51号代価表	
諸 雑 費	式	1				
計						
1 箇所 当り						

縁石工①

代価表

25号代価表

10 m 当り

名称・規格	単位	数量	単価	金額	摘要	備考
【施P】歩車道境界ブロック 設置 各種(600mm以下、50kg未満) 砕石有り 均し基礎コンクリート不要	m	10			57号代価表	
【施P】コンクリート 小型構造物 打設地上高さ2m以下 18-8-25(20)(高炉) 一般養生 現場内小運搬無し	m3	0.600			49号代価表	
【施P】型枠 一般型枠 小型構造物	m2	3			48号代価表	
【施P】床掘り 土砂 小規模	m3	2			53号代価表	
【施P】埋戻し 小規模 土砂	m3	1			54号代価表	
【施P】上層路盤(歩道部) 75mm以上125mm以下 各種	m2	7			43号代価表	
諸 雑 費	式	1				
計						
1 m 当り						

代価表

27号代価表

1 m 当り

区画線設置

溶解式手動 実線・セブテラ・15cm 制約無 夜間無 塗布無 排水無 未供無

名 称 ・ 規 格	単 位	数 量	単 価	金 額	摘 要	備 考
区画線工 区画線設置[材工共] 溶解式(手動) 実線・セブテラ 15cm	m	1				
計						
1 m 当り						
代価表の当り数量 : 1当り代価表 施工方法区分 : 溶解式手動 規格・仕様区分 : 実線・セブテラ・15cm 時間的制約を受ける場合の補正 : 無 夜間作業の補正 : 無 塗布厚1.0mmの場合の補正 : 無(塗布厚1.5mm) 排水性舗装に施工する場合の補正 : 無 未供用区間の場合の補正 : 無(供用区間における施工) 算出区分 : 当り単価を算出 市場単価の補正方法 : 単価欄に対して補正計算を行う						

代価表

28号代価表

1 m 当り

区画線設置
 熔融式手動 実線・セブテラ・45cm 制約無 夜間無 塗布無 排水無 未供無

名 称 ・ 規 格	単 位	数 量	単 価	金 額	摘 要	備 考
区画線工 区画線設置[材工共] 熔融式(手動) 実線・セブテラ 45cm	m	1				
計						
1 m 当り						
代価表の当り数量 : 1当り代価表 施工方法区分 : 熔融式手動 規格・仕様区分 : 実線・セブテラ・45cm 時間的制約を受ける場合の補正 : 無 夜間作業の補正 : 無 塗布厚1.0mmの場合の補正 : 無(塗布厚1.5mm) 排水性舗装に施工する場合の補正 : 無 未供用区間の場合の補正 : 無(供用区間における施工) 算出区分 : 当り単価を算出 市場単価の補正方法 : 単価欄に対して補正計算を行う						

代価表

区画線設置
 熔融式手動 破線・15cm 制約無 夜間無 塗布無 排水無 未供無

29号代価表

1 m 当り

名 称 ・ 規 格	単 位	数 量	単 価	金 額	摘 要	備 考
区画線工 区画線設置[材工共] 熔融式(手動) 破線 15cm	m	1				
計						
1 m 当り						
代価表の当り数量 : 1当り代価表 施工方法区分 : 熔融式手動 規格・仕様区分 : 破線・15cm 時間的制約を受ける場合の補正 : 無 夜間作業の補正 : 無 塗布厚1.0mmの場合の補正 : 無(塗布厚1.5mm) 排水性舗装に施工する場合の補正 : 無 未供用区間の場合の補正 : 無(供用区間における施工) 算出区分 : 当り単価を算出 市場単価の補正方法 : 単価欄に対して補正計算を行う						

代価表

30号代価表

道路付属物設置工(道路鋳設置)

小型鋳 手間+材料費 両面反射・貼付式・樹脂製・設置幅10cm 30個以上(標準) 夜間無 制約無

1 個 当り

名 称 ・ 規 格	単 位	数 量	単 価	金 額	摘 要	備 考
道路付属物工 道路鋳設置[材工共] 小型鋳(H30mm以下) 両面反射 貼付式 W10cm	個	1				
計						
1 個 当り						
代価表の当り数量 : 1当り代価表						
施工区分 : 小型鋳						
材料費区分 : 手間+材料費						
規格・仕様(小型鋳) : 両面反射 貼付式 樹脂製 設置幅10cm						
施工規模 : 30個以上(標準)						
夜間作業の補正 : 無						
時間制約を受ける場合の補正 : 無						
市場単価の補正方法 : 単価欄に対して補正計算を行う						
市場単価の日当り施工量補正有無 : 有(積算基準記載の標準値に対して市場単価の加算率・補正係数を乗ずる)						

代価表

31号代価表

1台当り

運搬費 29.00t 往復 建設機械類
片道22.2km 特大品

名称・規格	単位	数量	単価	金額	摘要	備考
一般距離制運賃 14t車 30km迄	台	2				
一般距離制運賃 30km迄加算 14t車超2t毎	台	16				
特大品割増	式	1				
運搬費(調整金)	式	1				
計						
1台当り						
代価表当り単位の選択(標準=台) : 運搬車両1台当り代価表						
運搬物の選択(t数指定、建機、他) : 路面切削機(ホイール式・廃材積込装置付) : 2.0m : 29.00t ; t積						
往復片道区分 : 往復						
運搬距離の決定方法(標準:入力) : 運搬距離(km)を入力						
片道平均運搬距離 : L=22.2km						
地区割増計上区分 : 割増無し						
割増率の計上方法(標準:選択) : 特大品、悪路、冬期、深夜・早朝割増をそれぞれ選択						
特大品割増計上区分(機械類) : C1=70 ; 特大品割増(C1) : 15t以上 ; 建設機械類の割増率(%) : 割増あり(特大品)						
悪路割増計上区分 : C2=0 ; 悪路割増:割増なし; 割増なし ; 割増率(%)						
冬期割増計上区分 : C3=0 ; 冬期割増:割増なし ; 割増率(%)						
深夜・早朝割増計上区分 : C4=0 ; 深夜・早朝割増:割増なし ; 割増率(%)						
その他の諸料金計上区分 : その他の諸料金を計上しない						

代価表

土砂等運搬

標準 バックホウ山積0.8m3(平積0.6m3) 土砂(岩塊・玉石混り土含む) DID有り 19.5km以下

32号代価表

1 m3当り

	名称・規格	構成比	積算地区単価	基準地区単価	摘要	備考
K						
K1	ダンプトラック オンロード・ティール・積載質量10t積級					
R						
R1	運転手(一般)					
Z						
Z1	軽油 小型ローリー バトル給油					
	土砂等発生現場：標準 積込機種・規格：バックホウ山積0.8m3(平積0.6m3) 土質：土砂(岩塊・玉石混り土含む) DID区間の有無：有り 運搬距離：19.5km以下 軽油：軽油； 小型ローリー バトル給油					

代価表

33号代価表

1 m3当り

【施P】 整地
残土受入れ地での処理

	名 称 ・ 規 格	構 成 比	積算地区単価	基準地区単価	摘 要	備 考
K						
K1	ブルドーザ [排出ガス対策型(第1次基準値)] 普通15t級(13~16t)					
R						
R1	運転手(特殊)					
Z						
Z1	軽油 小型ローリー ハトロール給油					
	作業区分：残土受入れ地での処理 (ブルドーザ) 排ガス機械の選択：排ガス対策型(第1次基準値)					
	軽油 1.2号：軽油； 小型ローリー ハトロール給油					

代価表

34号代価表

1 m3当り

【施P】 殻運搬
 舗装版破碎 機械積込(騒音対策不要, 舗装版厚15cm以下) DID有り 19.5km以下

	名称・規格	構成比	積算地区単価	基準地区単価	摘要	備考
K						
K1	ダンプトラック オンロード・ティール・積載質量10t積級					
R						
R1	運転手(一般)					
Z						
Z1	軽油 小型ローリーハトロール給油					
	殻発生作業、積込工法区分：舗装版破碎；積込工法区分 DID区間の有無：有り					
	運搬距離：19.5km以下 軽油：軽油；小型ローリーハトロール給油					

代価表

【施P】 殻運搬
 コンクリート(無筋・鉄筋)構造物とりこわし 機械積込 DID有り 14.0km以下

35号代価表

1 m3当り

	名称・規格	構成比	積算地区単価	基準地区単価	摘要	備考
K						
K1	ダンプトラック オンロード・タイヤセトル・積載質量10t積級					
R						
R1	運転手(一般)					
Z						
Z1	軽油 小型ローリーハトロール給油					
	殻発生作業、積込工法区分：コンクリート(無筋・鉄筋)構造物とりこわし；積込工法区分 DID区間の有無：有り					
	運搬距離：14.0km以下 軽油：軽油；小型ローリーハトロール給油					

代価表

36号代価表

1 m3当り

構造物とりこわし
鉄筋構造物 機械施工 10m3以上 制約無 夜間無 対策不要

名 称 ・ 規 格	単 位	数 量	単 価	金 額	摘 要	備 考
構造物とりこわし工[手間のみ] 鉄筋構造物 機械施工 積込含む	m3	1				
計						
1 m3 当り						
代価表の当り数量：1当り代価表 構造物区分：鉄筋構造物						
工法区分：機械施工 施工規模による加算：機械施工・10m3以上						
時間的制約を受ける場合の補正：無 夜間作業の補正：無						
低騒音・低振動対策：不要 市場単価の補正方法：単価欄に対して補正計算を行う						
市場単価の日当り施工量補正有無：有(積算基準記載の標準値に対して市場単価の加算率・補正係数を乗ずる)						

代価表

37号代価表

1 m3当り

構造物とりこわし
無筋構造物 機械施工 10m3以上 制約無 夜間無 対策不要

名 称 ・ 規 格	単 位	数 量	単 価	金 額	摘 要	備 考
構造物とりこわし工[手間のみ] 無筋構造物 機械施工 積込含む	m3	1				
計						
1 m3 当り						
代価表の当り数量：1当り代価表						
構造物区分：無筋構造物						
工法区分：機械施工						
施工規模による加算：機械施工・10m3以上						
時間的制約を受ける場合の補正：無						
夜間作業の補正：無						
低騒音・低振動対策：不要						
市場単価の補正方法：単価欄に対して補正計算を行う						
市場単価の日当り施工量補正有無：有(積算基準記載の標準値に対して市場単価の加算率・補正係数を乗ずる)						

代価表

【施P】現場発生品・支給品運搬
 クレーン装置付2t積2t吊(参考)荷台長L=3.0m荷台幅W=1.6m 20.0km以下 1.5t超2.0t以下

38号代価表

1 回当り

	名 称 ・ 規 格	構 成 比	積算地区単価	基準地区単価	摘 要	備 考
K						
K1	トラック クレーン装置付・積載質量 2t積・2.0t吊					
R						
R1	運転手(特殊)					
R2	普通作業員					
Z						
Z1	軽油 小型ローリー ハトロール給油					
	トラック機種：クレーン装置付ベーストラック2t級、吊能力2t(参考)荷台長L=3.0m荷台幅W=1.6m 片道運搬距離：20.0km以下					
	1回当り平均積載質量：1.5t超2.0t以下 軽油 1.2号：軽油； 小型ローリー ハトロール給油					

代価表

【施P】表層(歩道部) ささゆりスラグ入り
1.4m以上 50mm 再生密粒度アスコン(13) プライムコートPK-3

42号代価表

1 m2当り

	名称・規格	構成比	積算地区単価	基準地区単価	摘要	備考
K						
K1	アスファルトフィニッシュ クローラ型・舗装幅1.4~3.0m					
K2	振動ローラ(賃貸) 搭乗式 コンパインド型 3~4t					
R						
R1	普通作業員					
R2	特殊作業員					
R3	運転手(特殊)					
R4	土木一般世話役					
Z						
Z1	アスファルト混合物 再生密粒度アスコン(13)				58号代価表	
Z2	アスファルト乳剤 PK3 プライムコート用					
Z3	軽油 小型ローラー ハトロール給油					

代価表

43号代価表

1 m2当り

【施P】上層路盤(歩道部)
75mm以上125mm以下 各種

	名 称 ・ 規 格	構成比	積算地区単価	基準地区単価	摘 要	備 考
K						
K1	小型バックホウ(賃貸)クローラ 山積み0.11m3					
K2	振動ローラ(賃貸) 搭乗式 コンパインド型 3~4t					
R						
R1	普通作業員					
R2	運転手(特殊)					
R3	特殊作業員					
Z						
Z1	再生砕石 RC-30					
Z2	軽油 小型ローラー ハトロール給油					
日当り	作業量補正(道路維持等作業効率低下)：無					
平均厚さ	： 75mm以上125mm以下					
材料	： 各種					
各種	： 再生砕石； RC-30					

代価表

45号代価表

1組当り

マンホール蓋設置工
ブロック使用しない T-25 無収縮モルタル含

名称・規格	単位	数量	単価	金額	摘要	備考
マンホール铸铁蓋 φ600 T25 可児市型	組	1				
土木一般世話役	人					
特殊作業員	人					
普通作業員	人					
トラッククレーン(作業料金) 4.9t吊 6°レタ付 日極	台/日					
調整金具 0-100mm ボルト・ナット 3本	組	1				
無収縮モルタル 25kg袋	袋	1				
ホーク・カットアンカー (ステンレス) 相当品 16CA 3本	組	1				
ハンマドリル削孔 径 $10 \leq D < 30\text{mm}$ 深 $100 \leq t \leq 200\text{mm}$	孔	3			59号代価表	
諸雑費	%				諸雑費	モルタル工(配合1:2、敷厚1cm)等
計						
1組当り						

舗装版撤去仮復旧工

代価表

46号代価表

1箇所当り

名称・規格	単位	数量	単価	金額	摘要	備考
【施P】舗装版切断 アスファルト舗装版 As:15cm以下	m	6			7号代価表	
【施P】舗装版破碎 アスファルト舗装版 障害無し 対策不要 10cm以下 積込有り	m2	2			4号代価表	
AS殻処分	m3	1			5号代価表	
【施P】埋戻し 現場制約あり 土砂 締固め有り	m3	0.060			60号代価表	
【施P】表層(車道・路肩部) 1. 4m未満(平均仕上り厚50mm以下) 50mm 再生密粒度アスコン(20) プライムコートPK-3	m2	2			61号代価表	
諸 雑 費	式	1				
計						
1箇所当り						

代価表

【施P】コンクリート
 小型構造物 打設地上高さ2m以下 18-8-25(20)(高炉) 一般養生 現場内小運搬無し

49号代価表

1 m3当り

	名称・規格	構成比	積算地区単価	基準地区単価	摘要	備考
R						
R1	普通作業員					
R2	特殊作業員					
R3	土木一般世話役					
Z						
Z1	生コンクリート 18-8-25(20)(高炉)				64号代価表	
	日当り作業量補正(道路維持等作業効率低下)：無 構造物種別：小型構造物					
	施工条件：打設地上高さ2m以下 コンクリート規格：18-8-25(高炉)					
	養生工の種類：一般養生 現場内小運搬の有無：無し					
	生コンクリート：生コンクリート；18-8-25(20)(高炉)					

代価表

50号代価表

1孔当り

【施P】コンクリート削孔(電動ハンマドリル38mm)
径10≦D<30mm 深100≦t≦200mm

	名称・規格	構成比	積算地区単価	基準地区単価	摘要	備考
K						
K1	ガソリン発電機(賃貸) 出力2kVA 低騒音型					
R						
R1	特殊作業員					
R2	普通作業員					
R3	土木一般世話役					
Z						
Z1	レギュラーガソリン スタント					
	(発動発電機)賃料長期割引の適用 : ガソリン発電機(賃貸) ; 出力2kVA 低騒音型 ガソリン : レギュラーガソリン ; スタント					

代価表

51号代価表

1,000 k g 当り

鉄筋工[市場単価]

SD345・D13 一般構造物 10t未満 制約無 夜間無 トンネル無 法面無 太径10%未満(補正無) 差筋及び杭頭処理

名称・規格	単位	数量	単価	金額	摘要	備考
異形棒鋼 SD345 D13mm 0.995kg/m	t	1.030				
鉄筋工 加工・組立[手間のみ] 一般構造物	t	1				
諸 雑 費	式	1				
計						
1 k g 当り						
日当り作業量補正(道路維持等作業効率低下) : 無 代価表単位の選択 : kg当り代価表						
代価表の当り数量 : 1000当り代価表 資材計上区分 : 材料費+施工費						
鉄筋材料規格・径 : SD345・D13 鉄筋(SD345・D13) : 異形棒鋼 SD345 ; D13mm 0.995kg/m						
鉄筋材料費の単位選択 : 「t」単位の鉄筋材料単価 規格・仕様区分 : 一般構造物						
施工規模 : 10t未満 夜間作業の補正 : 無						
トンネル内作業の補正 : 無 法面作業の補正 : 無						
太径鉄筋補正 : 10%未満(補正無) 構造物種別による補正 : 差筋及び杭頭処理						

代価表

【施P】歩車道境界ブロック
 設置 各種(2000mm以下、50kg以上550kg未満) 砕石有り 均し基礎コンクリート不要

52号代価表

1 m当り

	名称・規格	構成比	積算地区単価	基準地区単価	摘要	備考
K						
K1	バックホウ(賃貸)クローラ 山積み0.8m ³					
R						
R1	普通作業員					
R2	ブロック工					
R3	土木一般世話役					
R4	特殊作業員					
Z						
Z1	歩車道境界ブロック 岐阜県型ベース付 W18(52)*H20(34)*L200cm					
Z2	再生砕石 RC-40					
Z3	軽油 小型ローリー ハトロール給油					
日当り	作業量補正(道路維持等作業効率低下)：無 作業区分：設置					

代価表

53号代価表

1 m3当り

【施P】床掘り
土砂 小規模

	名 称 ・ 規 格	構 成 比	積算地区単価	基準地区単価	摘 要	備 考
K						
K1	バックホウ[排出ガス対策型(第2次基準値)] クローラ型・山積0.28m3(平0.2 m3)後方超小旋回					
R						
R1	運転手(特殊)					
R2	普通作業員					
Z						
Z1	軽油 小型ローリー パトロール給油					
	土質：土砂 施工方法：上記以外(小規模)					
	(後方超小旋回型バックホウ)排ガス機械の選択：排ガス対策型(第2次基準値) 軽油：軽油； 小型ローリー パトロール給油					

代価表

54号代価表

1 m3当り

【施P】埋戻し
小規模 土砂

	名称・規格	構成比	積算地区単価	基準地区単価	摘要	備考
K						
K1	バックホウ[排出ガス対策型(第2次基準値)] クローラ型・山積0.28m3(平0.2 m3)後方超小旋回					
K2	タンパ及びビランマ 質量60~80kg					
R						
R1	普通作業員					
R2	特殊作業員					
R3	運転手(特殊)					
Z						
Z1	軽油 小型ローリーハトロール給油					
Z2	レギュラーガソリン スタント					
	施工方法：上記以外(小規模) (後方超小旋回型バックホウ)排ガス機械の選択：排ガス対策型(第2次基準値)					
	軽油：軽油； 小型ローリーハトロール給油 ガソリン：レギュラーガソリン； スタント					

代価表

55号代価表

1 m2当り

【施P】上層路盤(車道・路肩部)
 粒度調整砕石M-40 175mm超225mm以下

	名称・規格	構成比	積算地区単価	基準地区単価	摘要	備考
K						
K1	モータグレータ〔排出ガス対策型(第1次基準値)〕 土工用・プレート幅3.1m					
K2	ロータリー〔排出ガス対策型(第1次基準値)〕 マカダム・質量10~12t・締固め幅2.1m					
K3	タイヤローラ〔排出ガス対策型(第1次基準値)〕 普通型・質量8~20t					
R						
R1	運転手(特殊)					
R2	普通作業員					
Z						
Z1	粒度調整砕石 M-40					
Z2	軽油 小型ローリーハトロール給油					
日当り	作業量補正(道路維持等作業効率低下)：無					
材料：	粒度調整砕石M-40					
平均厚さ：	175mm超225mm以下					
粒度調整砕石M-40：	粒度調整砕石； M-40					

代価表

【施P】歩車道境界ブロック 乗入用
 設置 各種(2000mm以下、50kg以上550kg未満) 砕石有り 均し基礎コンクリート不要

56号代価表

1 m当り

	名称・規格	構成比	積算地区単価	基準地区単価	摘要	備考
K						
K1	バックホウ(賃貸)クローラ 山積み0.8m3					
R						
R1	普通作業員					
R2	ブロック工					
R3	土木一般世話役					
R4	特殊作業員					
Z						
Z1	歩車道境界ブロック 岐阜県型ベース付 乗入用 L100cm					
Z2	再生砕石 RC-40					
Z3	軽油 小型ローリー ハトロール給油					
	日当り作業量補正(道路維持等作業効率低下)：無 作業区分：設置					

代価表

【施P】歩車道境界ブロック
 設置 各種(600mm以下、50kg未満) 砕石有り 均し基礎コンクリート不要

57号代価表

1 m当り

	名称・規格	構成比	積算地区単価	基準地区単価	摘要	備考
K						
K1	バックホウ(賃貸)クローラ 山積み0.8m ³					
R						
R1	普通作業員					
R2	ブロック工					
R3	土木一般世話役					
R4	特殊作業員					
Z						
Z1	歩車道境界ブロック B Rもの 曲					
Z2	再生砕石 RC-40					
Z3	軽油 小型ローリー ハトロール給油					
日当り	作業量補正(道路維持等作業効率低下)：無 作業区分：設置					

代価表

59号代価表

ハンマドリル削孔
径 $10 \leq D < 30$ mm 深 $100 \leq t \leq 200$ mm

100 孔当り

名称・規格	単位	数量	単価	金額	摘要	備考
土木一般世話役	人					
特殊作業員	人					
普通作業員	人					
発動発電機(賃料) 出力2kVA低騒音型	日				1号単価表	
諸雑費	%				諸雑費	ビット、ハンマドリル損料等
計						
1 孔 当り						
発動発電機運転：発動発電機(賃料)；出力2kVA低騒音型						

代価表

【施P】埋戻し
現場制約あり 土砂 締固め有り

60号代価表

1 m3当り

	名 称 ・ 規 格	構成比	積算地区単価	基準地区単価	摘 要	備 考
K						
K1	タンパ°(賃貸) 質量60~80kg					
R						
R1	普通作業員					
R2	特殊作業員					
Z						
Z1	レギュラーガソリン スタンプ					
	施工方法：現場制約あり 土質区分：土砂					
	締固めの有無：有り (タンパ°)賃料長期割引の適用：タンパ°(賃貸)；質量60~80kg					
	ガソリン：レギュラーガソリン；スタンプ					

代価表

61号代価表

1 m2当り

【施P】表層(車道・路肩部)

1. 4m未満(平均仕上り厚50mm以下) 50mm 再生密粒度アスコン(20) プライムコートPK-3

	名称・規格	構成比	積算地区単価	基準地区単価	摘要	備考
K						
K1	振動ローラ(舗装用) ハットガイト式・質量0.5~0.6t					
K2	振動コンパクタ 前進型・質量40~60kg					
R						
R1	特殊作業員					
R2	普通作業員					
R3	土木一般世話役					
Z						
Z1	アスファルト混合物 再生密粒度アスコン(20)				39号代価表	
Z2	アスファルト乳剤 PK3 プライムコート用					
Z3	レキユラーガソリン スタント					
Z4	軽油 小型ローラー ハットロール給油					

代価表


【施P】 殻運搬
 コンクリート(無筋・鉄筋)構造物とりこわし 人力積込 DID有り 14.5km以下

63号代価表

1 m3当り

	名称・規格	構成比	積算地区単価	基準地区単価	摘要	備考
K						
K1	ダンプトラック オンロード・ディゼル・積載質量2t積級					
R						
R1	運転手(一般)					
Z						
Z1	軽油 小型ローリー パトロール給油					
	殻発生作業、積込工法区分：コンクリート(無筋・鉄筋)構造物とりこわし；積込工法区分 DID区間の有無：有り					
	運搬距離：14.5km以下 軽油：軽油；小型ローリー パトロール給油					


計画平面図 S=1:1000

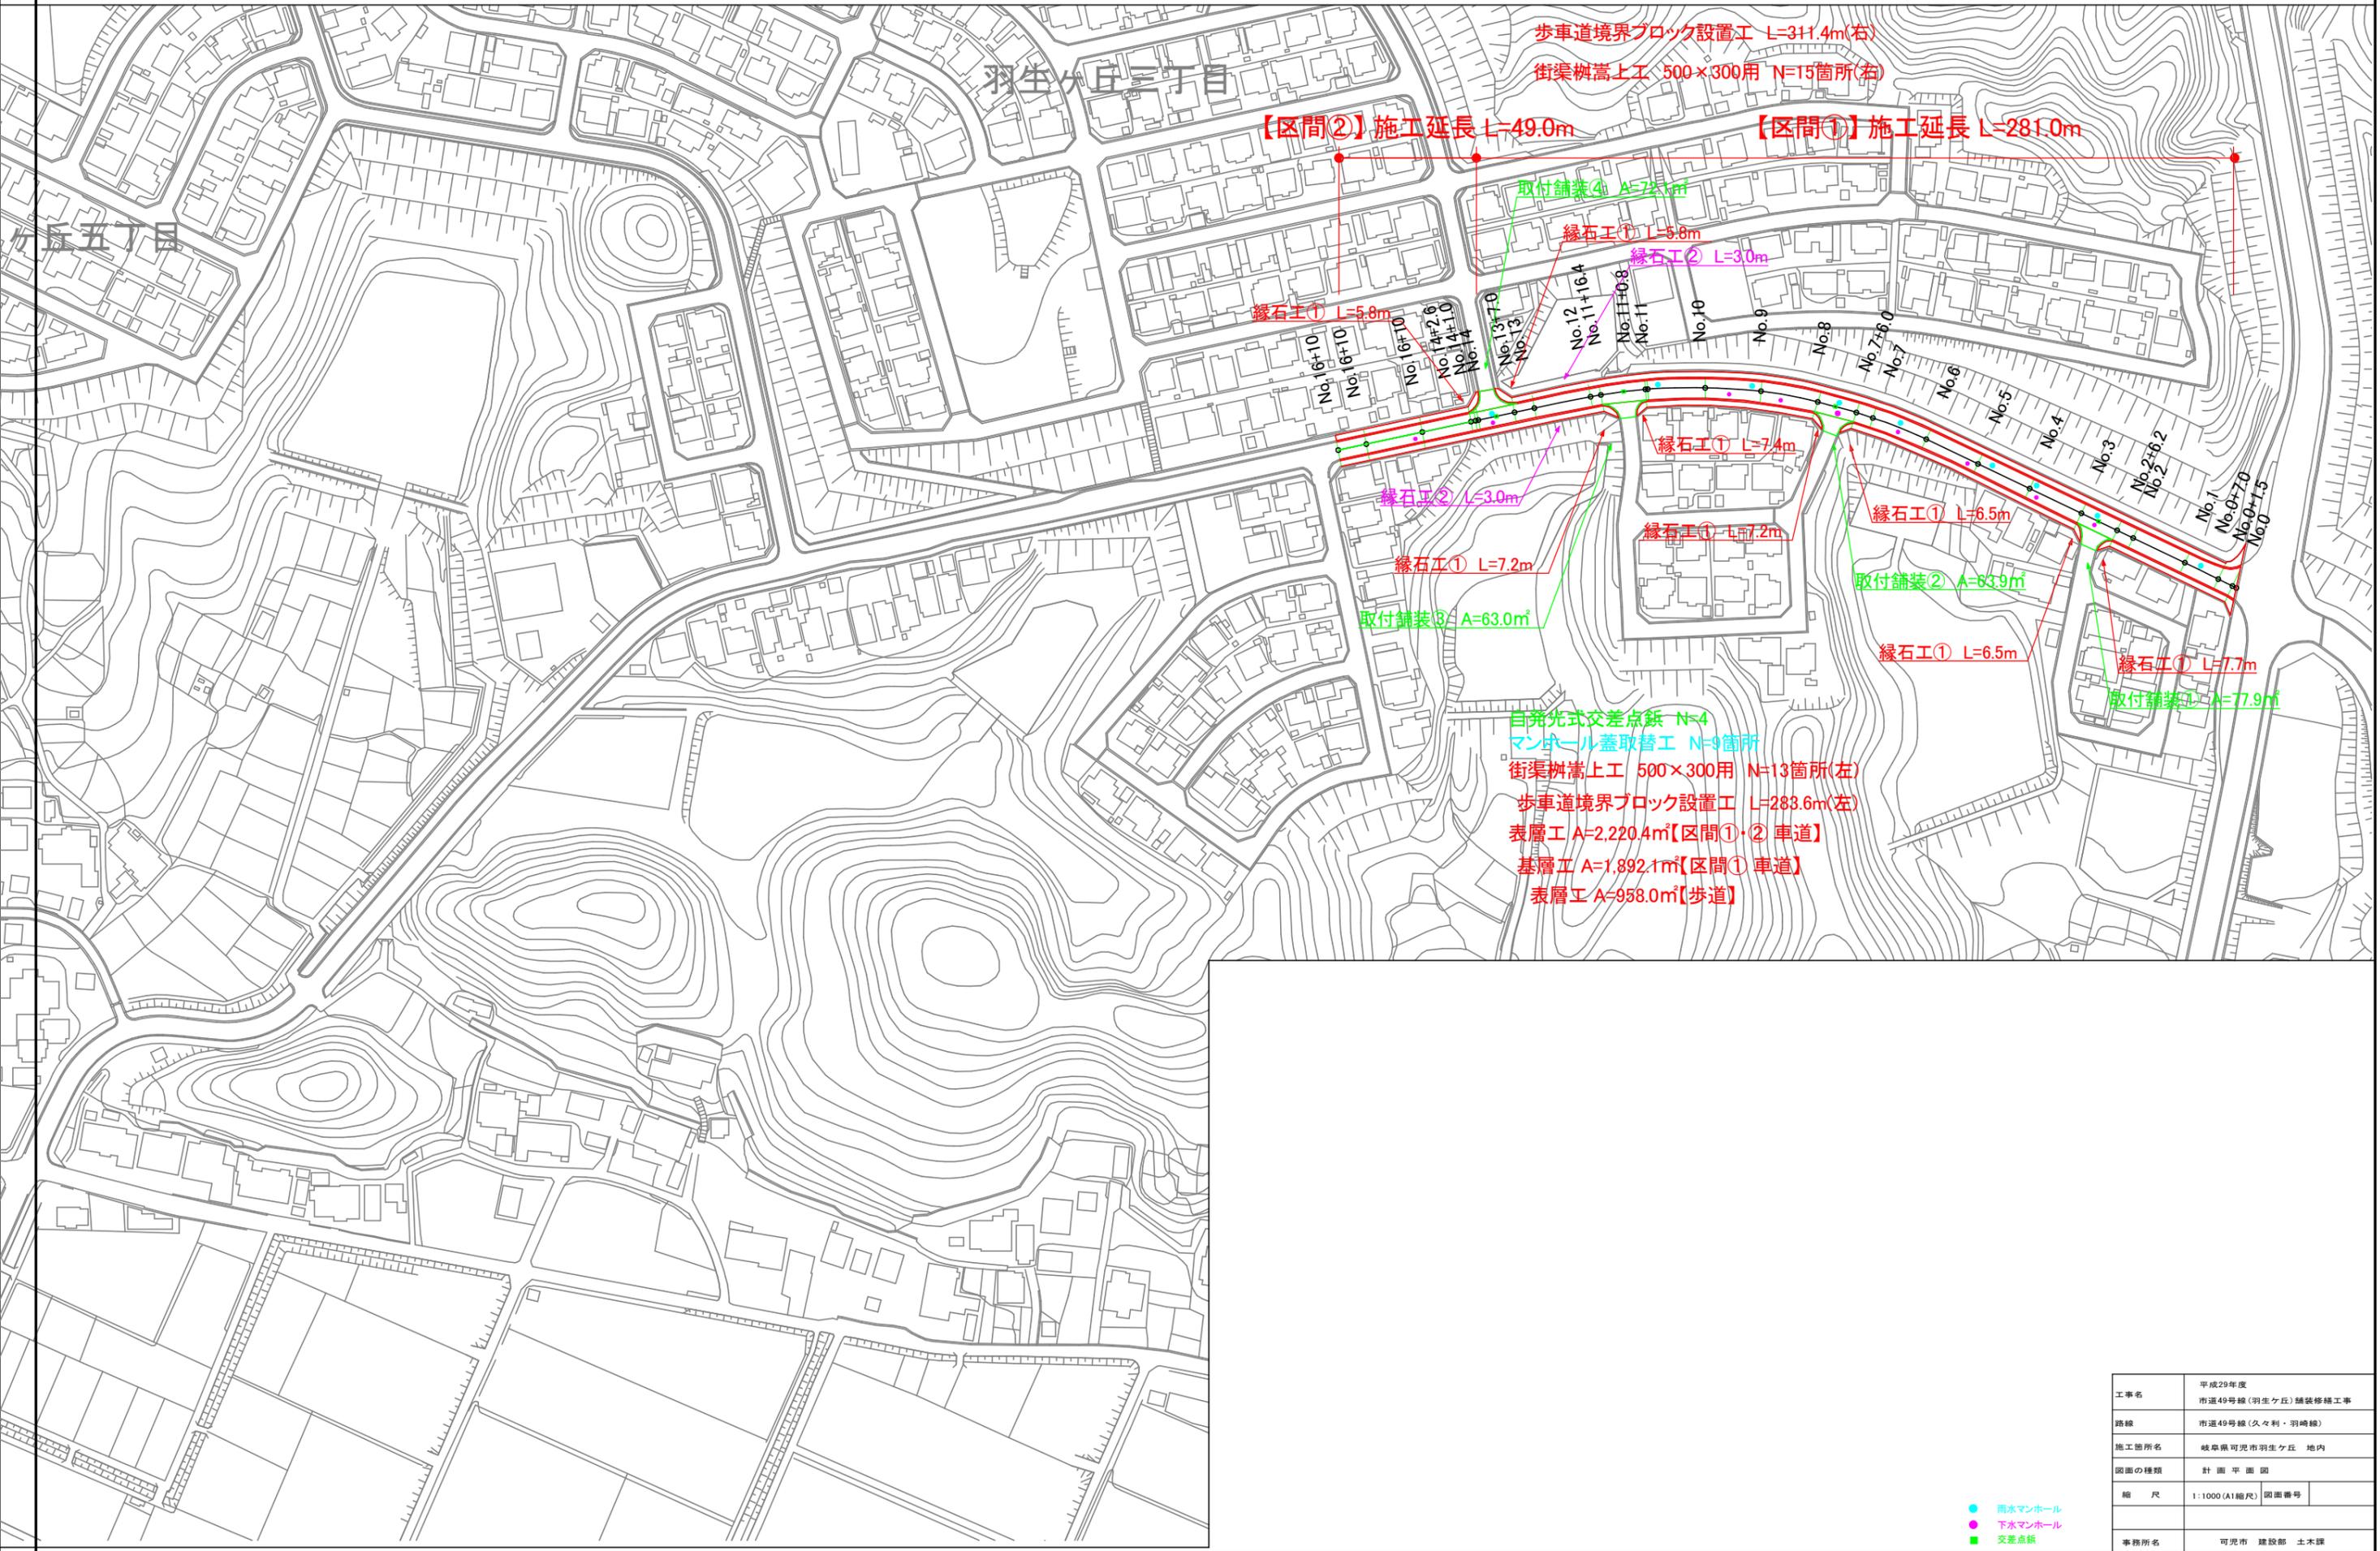


● 雨水マンホール
● 下水マンホール
■ 交差点鉄

標準断面図

【区間②】
断面図 S=1:50

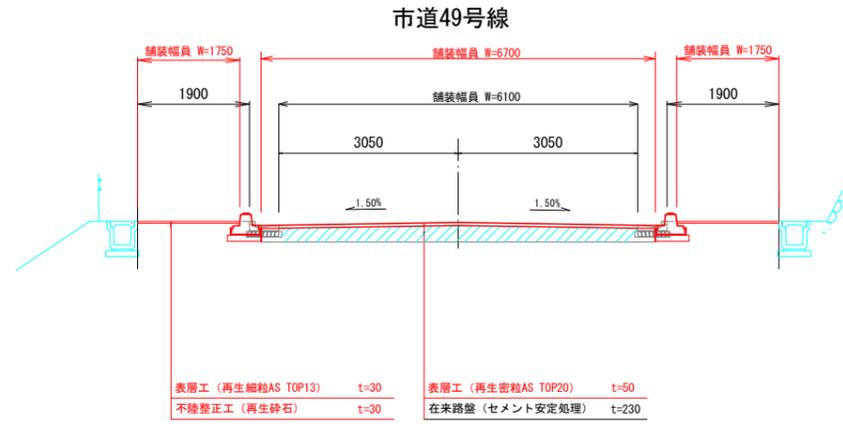


【区間①】
断面図 S=1:50

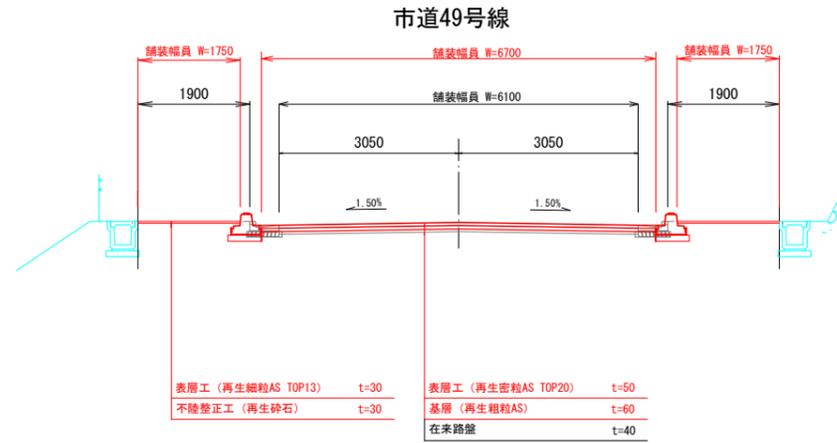


設計条件

設計期間	20年
信頼度	90%
舗装計画交通量	100 ≤ T < 250
交通量区分	N 4
設計CBR	2.0
必要TA	11.8


標準断面図 (区間②)
S=1/15

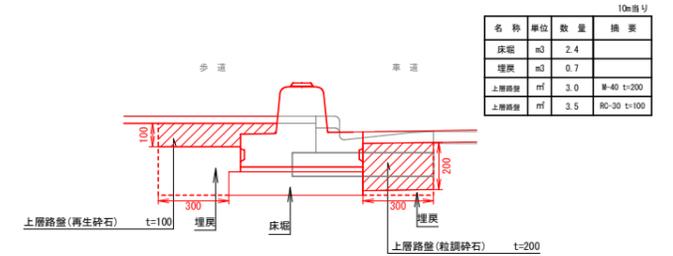

標準断面図 (区間①)
S=1/15

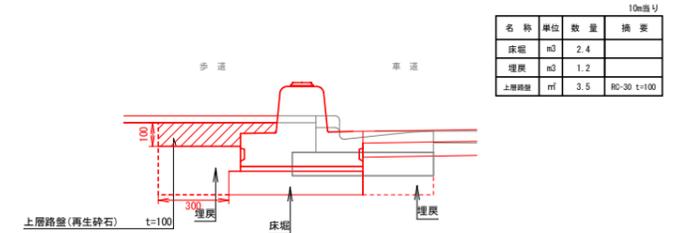

標準断面図 (巻込部)
S=1/15

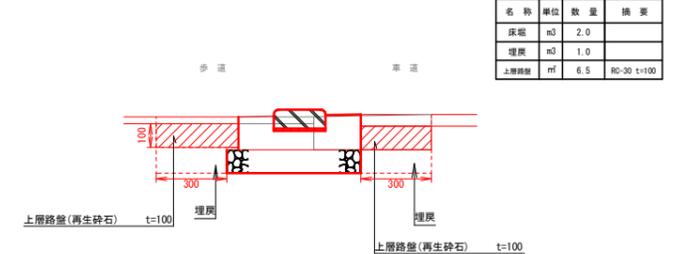


TA計算

舗装厚×等価換算係数	
5×1.00=5.00	
23×0.40=9.20	
ΣTA=14.20≥11.80	

舗装構成 (現況) S=1:10

舗装構成 (計画) S=1:10

路面高 ±0cm

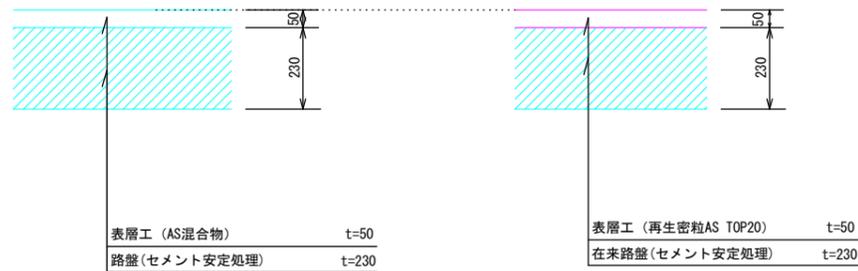


【区間①】

舗装構成 (現況) S=1:10

舗装構成 (計画) S=1:10



路面高 ±0cm

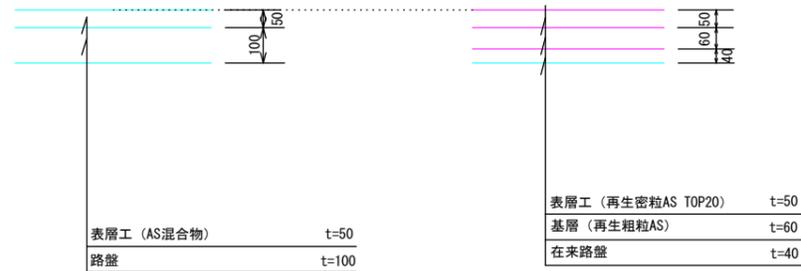


TA計算

舗装厚×等価換算係数	
5×1.00=5.00	
6×1.00=6.00	
4×0.25=1.00	
ΣTA=12.0≥11.8	


工事名	平成29年度 市道49号線 (羽生ヶ丘) 舗装修繕工事
路線・河川名等	市道49号線 (羽生ヶ丘)
施工箇所名	可見市 羽生ヶ丘 地内
図面の種類	標準断面図
縮尺	図示 (A1縮尺) 図面番号 1 葉之内 1
会社名	
事務所名	可見市役所

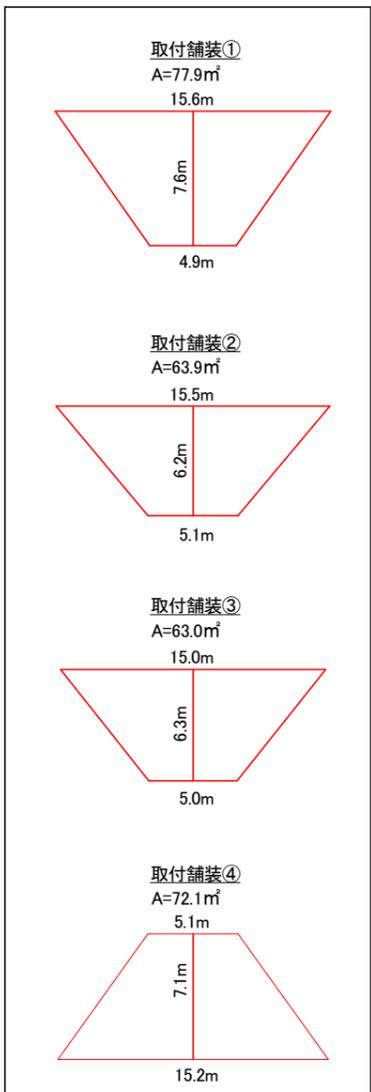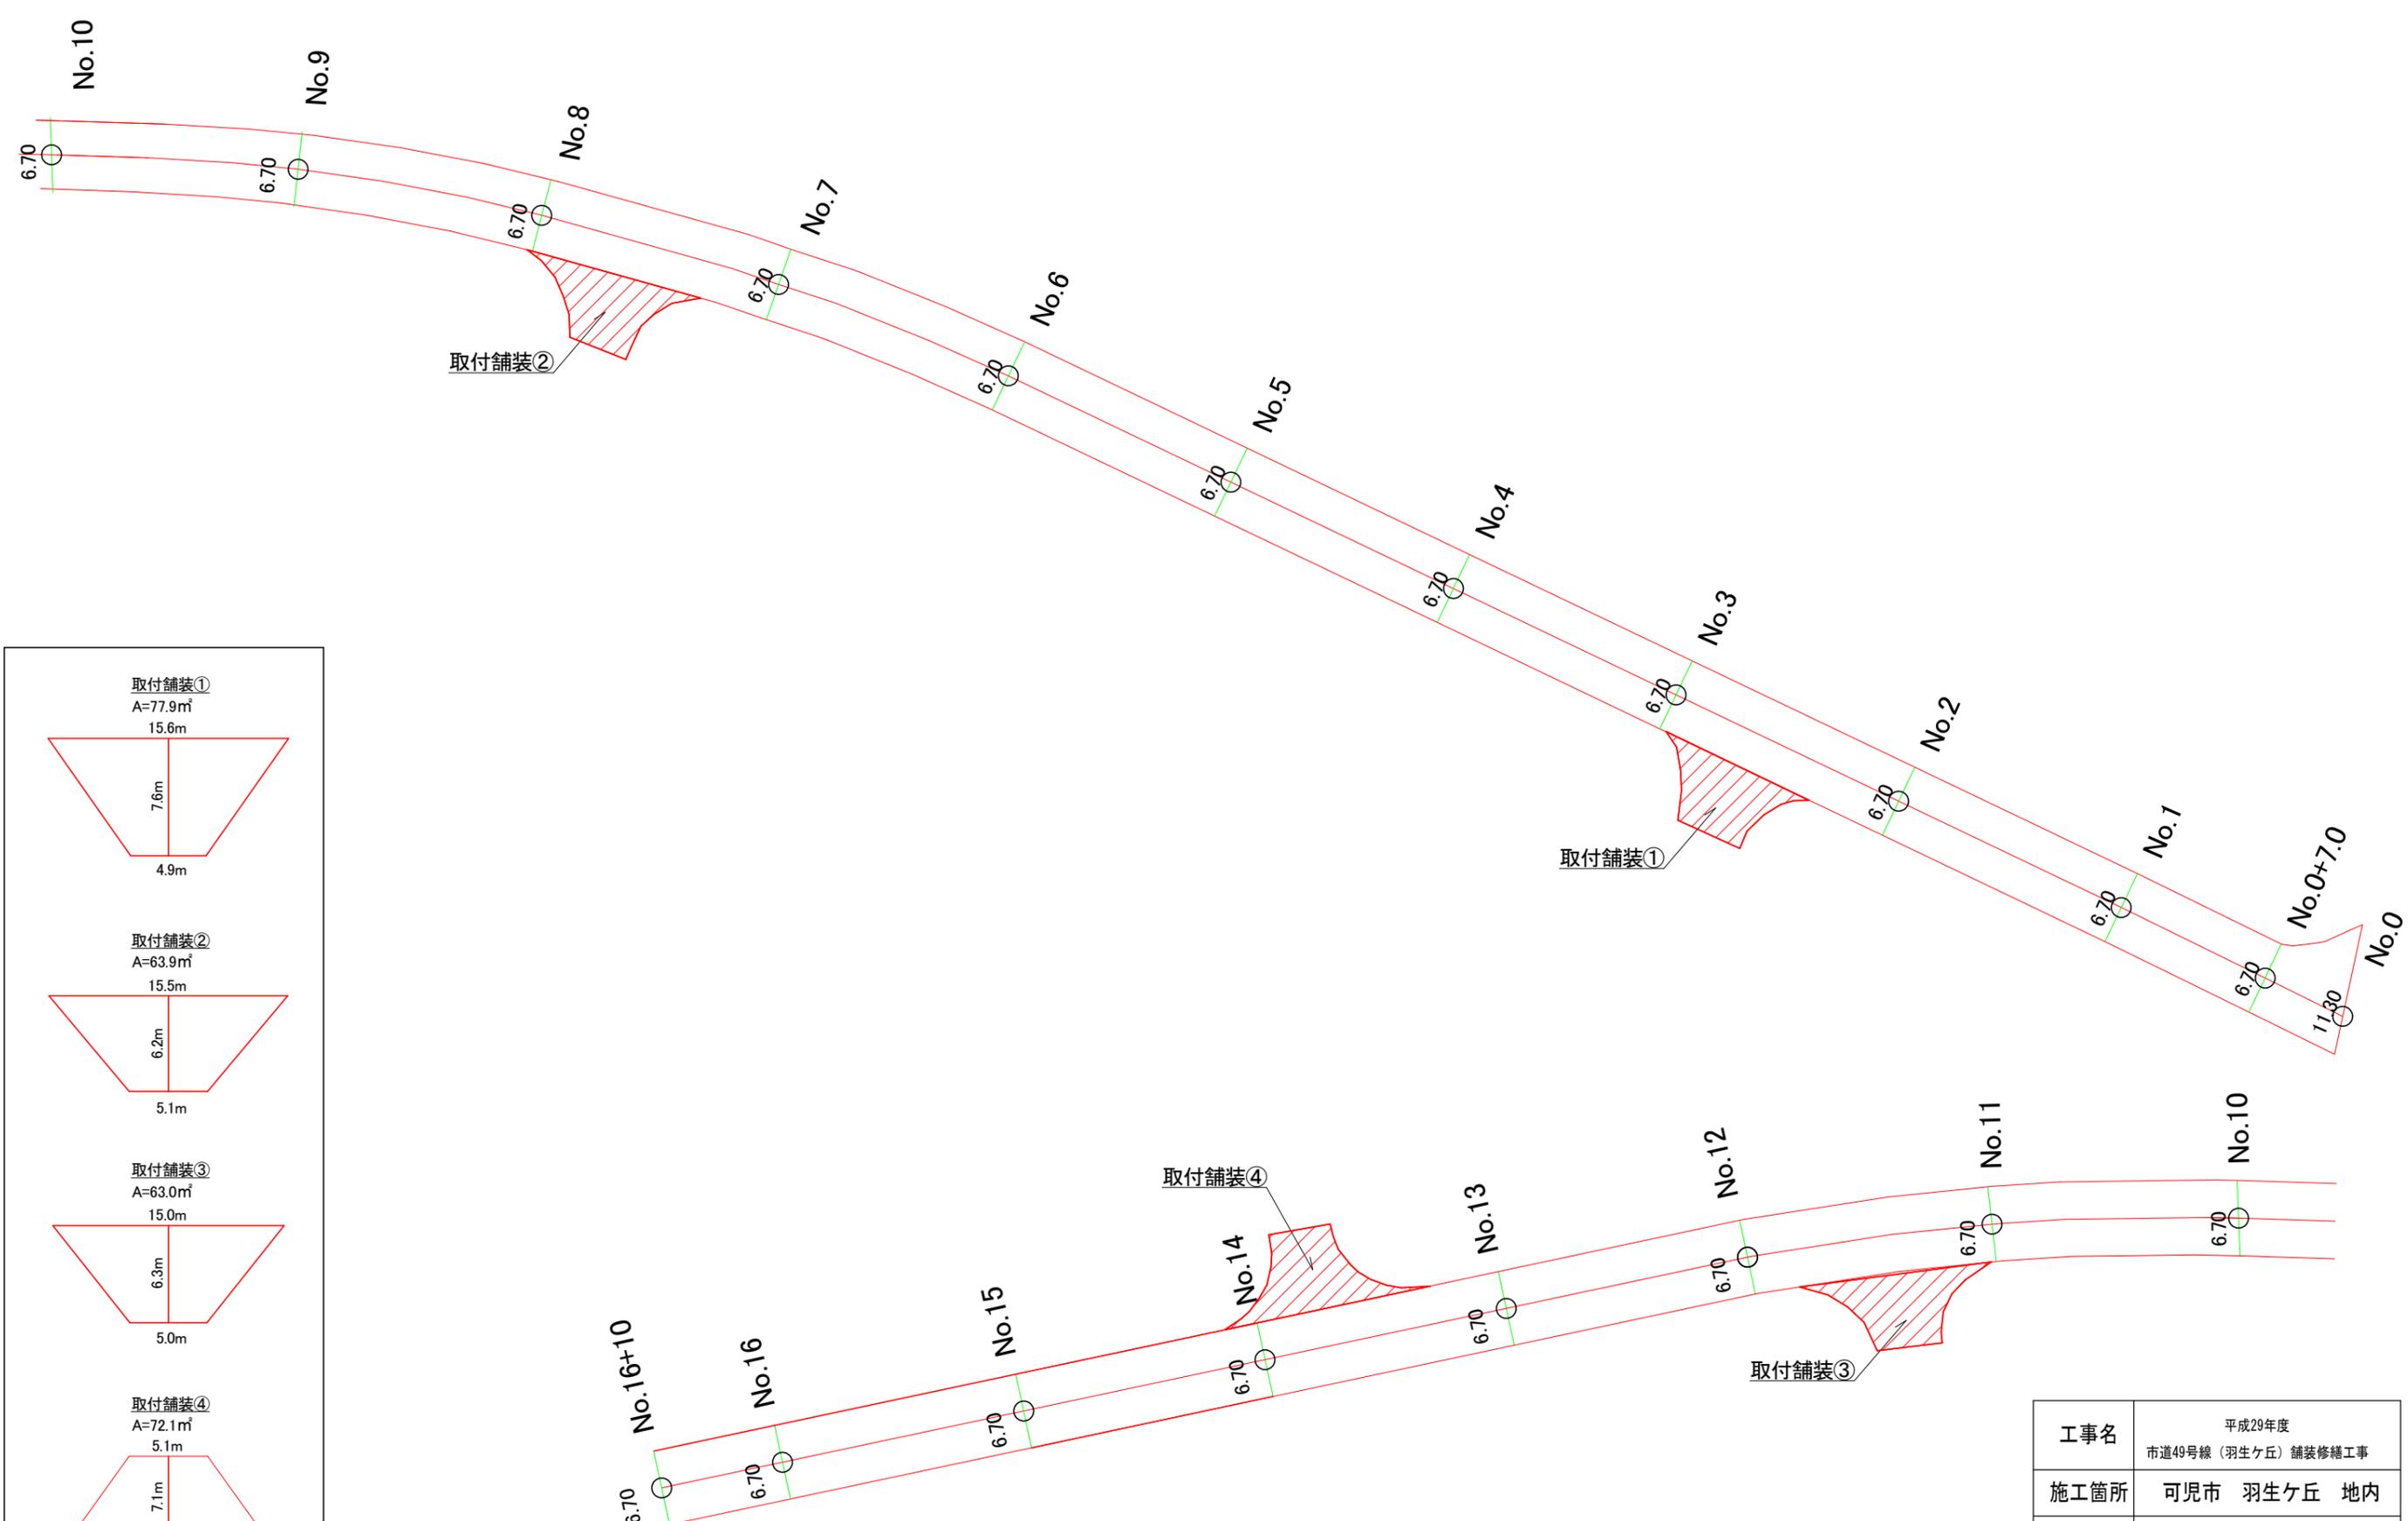

工事名	平成29年度 市道49号線（羽生ヶ丘）舗装修繕工事	
施工箇所	可児市 羽生ヶ丘 地内	
図面の種類	表層・基層工展開図 1	
縮尺	1:500	図面番号
可児市 建設部 土木課		

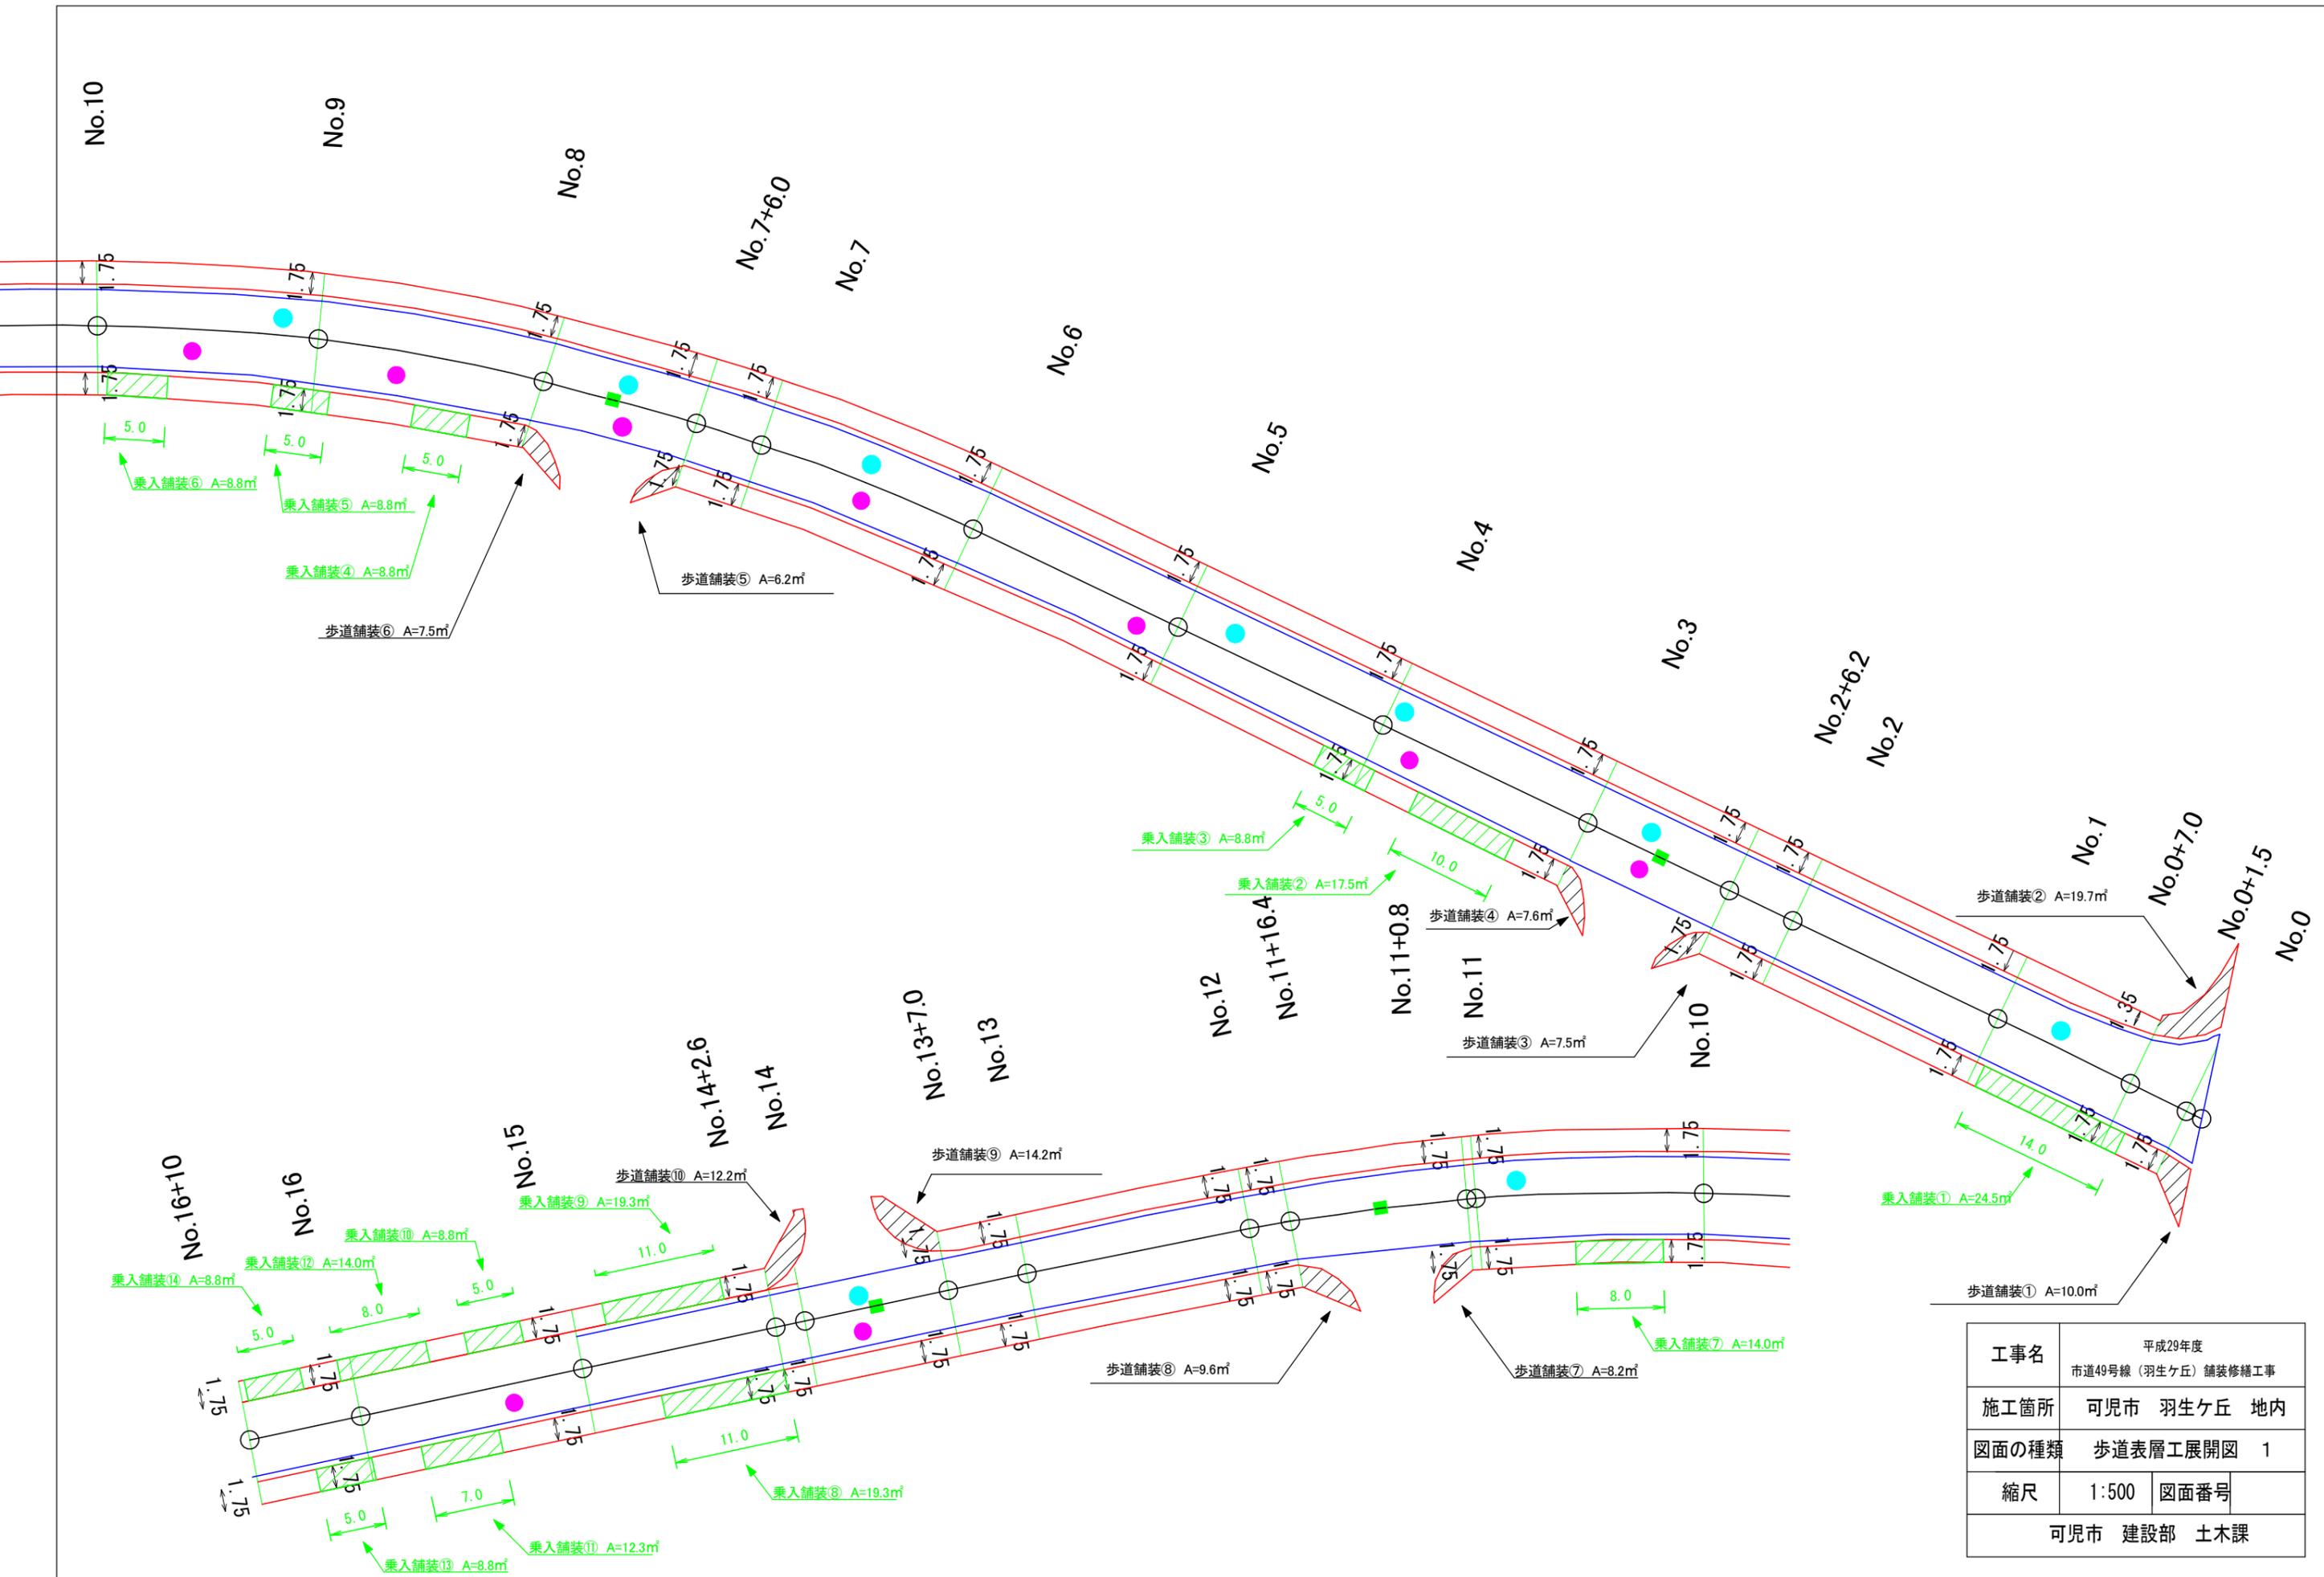


工事名	平成29年度 市道49号線（羽生ヶ丘）舗装修繕工事		
施工箇所	可児市 羽生ヶ丘 地内		
図面の種類	歩道表層工展開図 1		
縮尺	1:500	図面番号	
可児市 建設部 土木課			

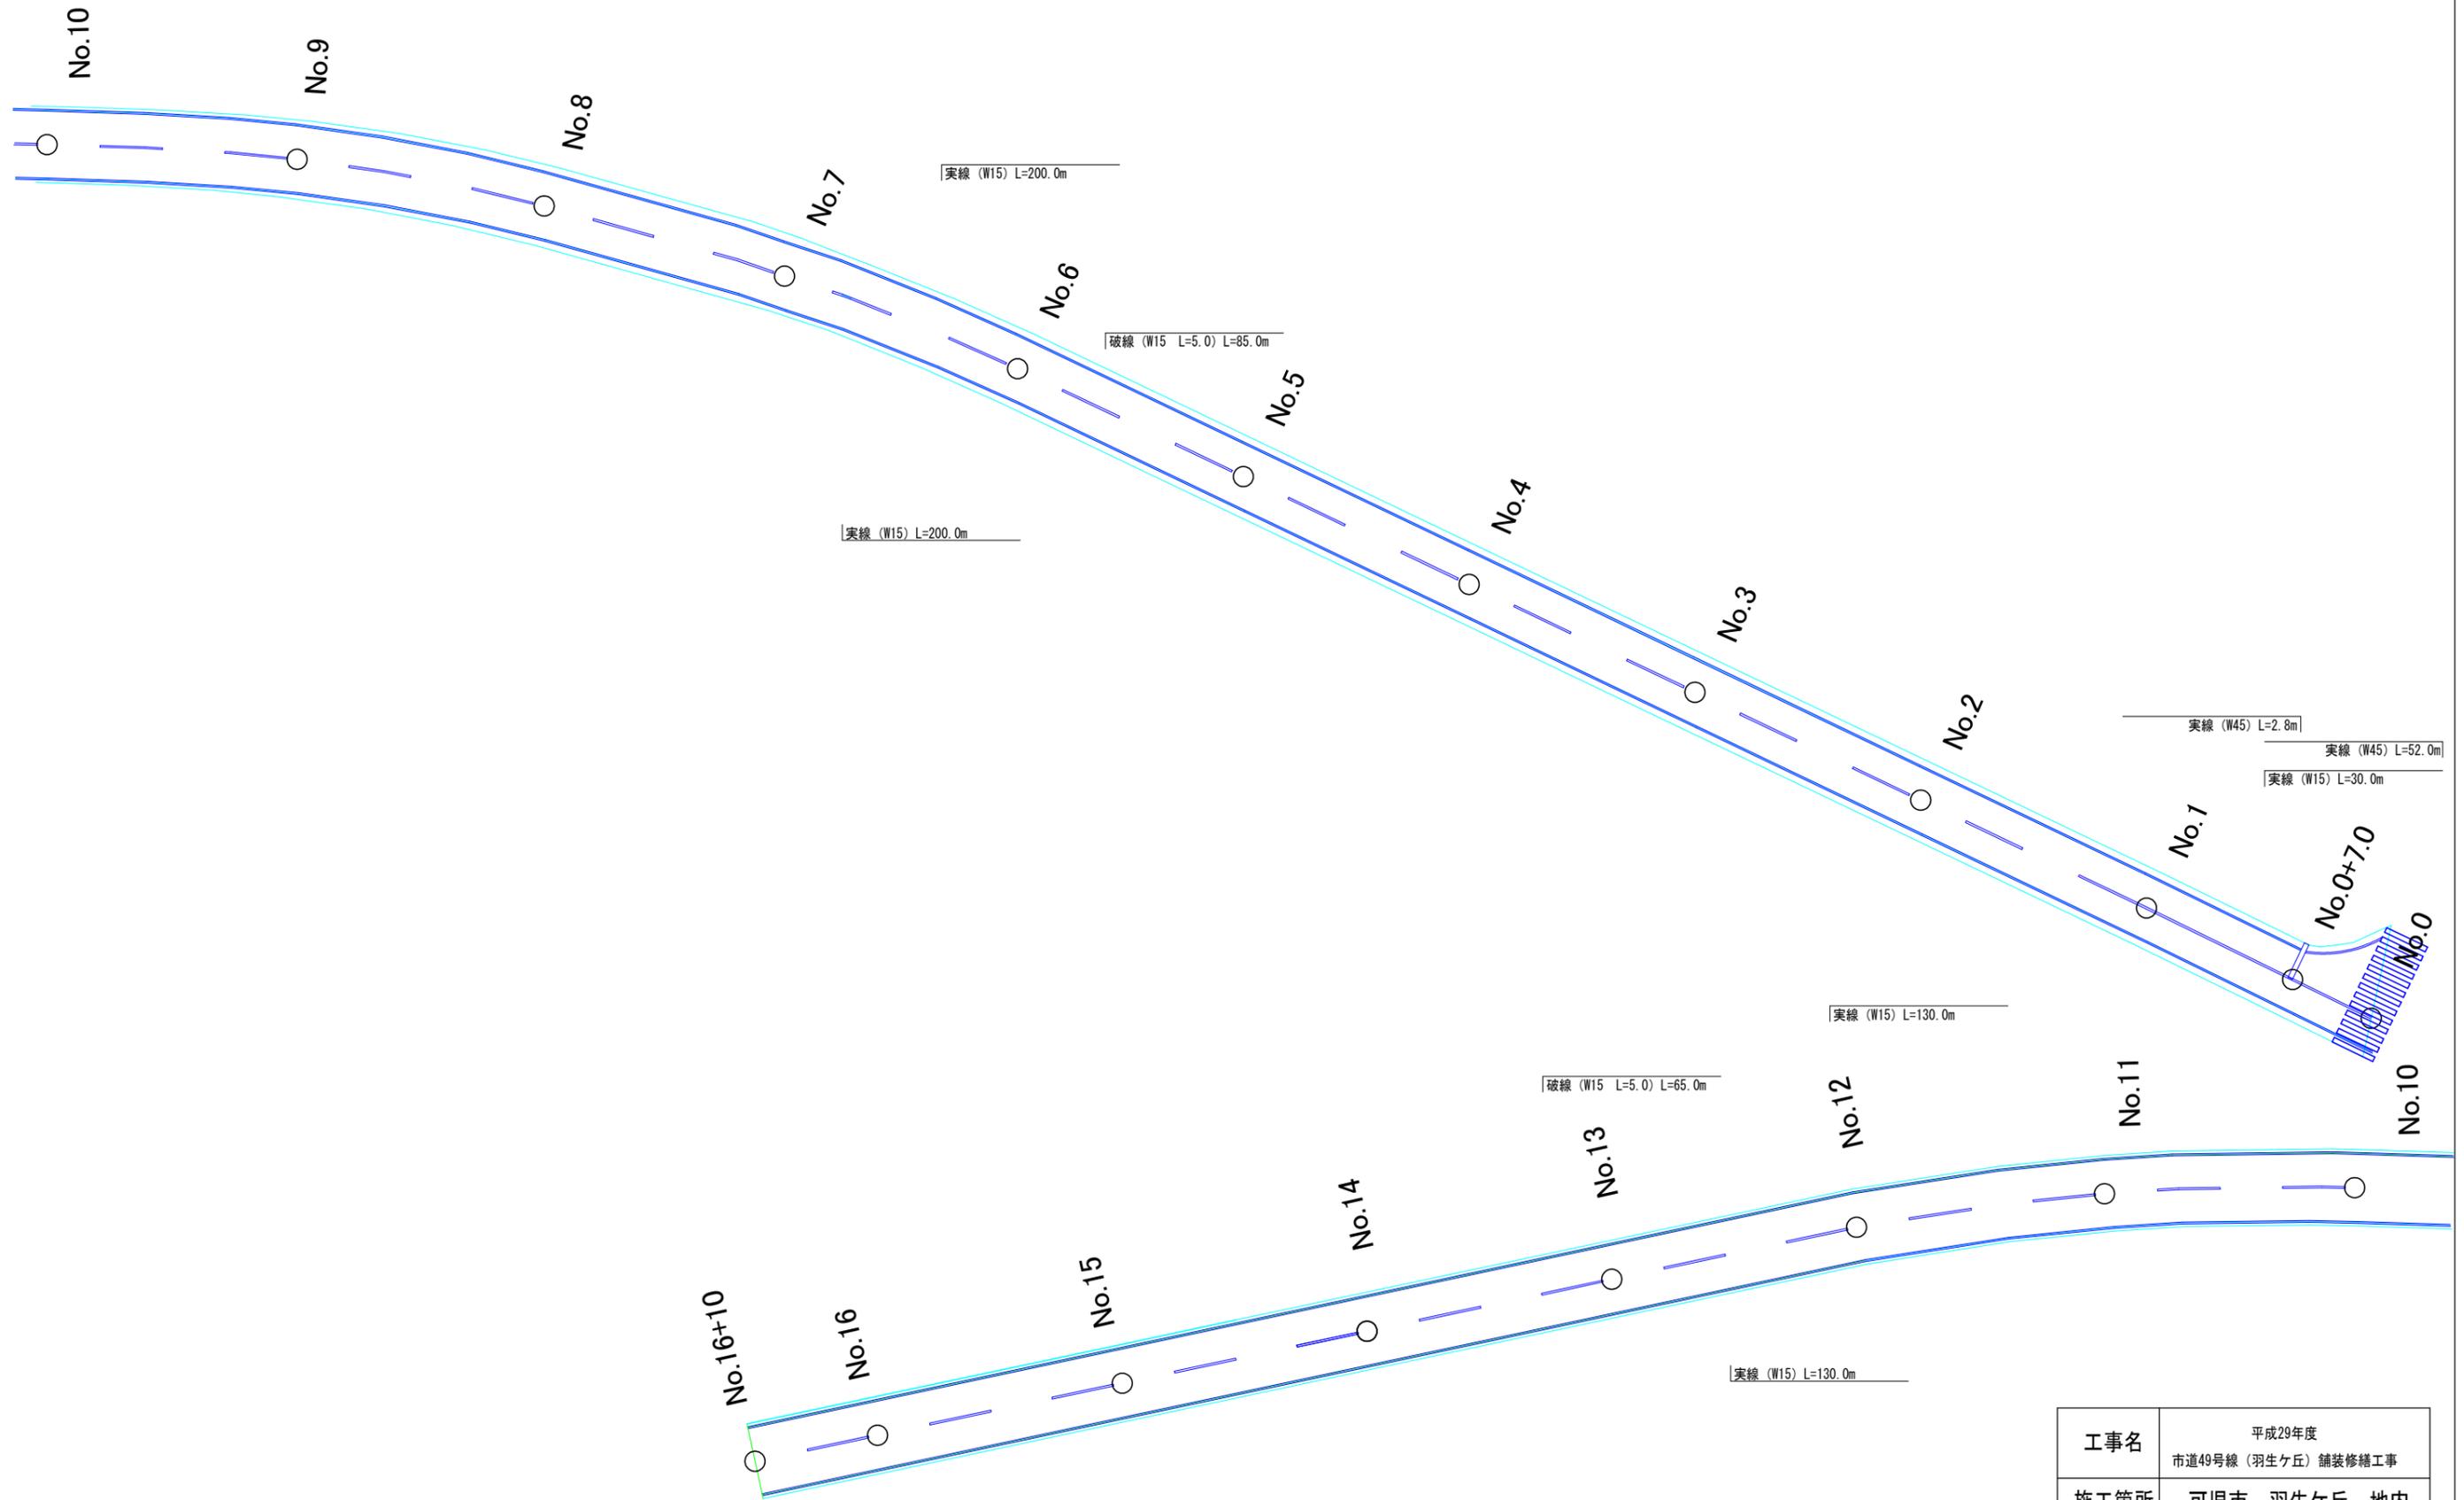

工事名	平成29年度 市道49号線（羽生ヶ丘）舗装修繕工事	
施工箇所	可児市 羽生ヶ丘 地内	
図面の種類	区画線工展開図 1	
縮尺	1:500	図面番号
可児市 建設部 土木課		

排水構造物工


街渠樹嵩上げ工
500×300

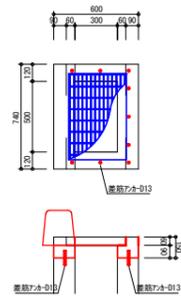

材料表 10箇所当り

名称	規格	単位	数量	摘要
コンクリート取壊		m3	0.4	
コンクリート	18-8-25BB	m3	0.4	
型枠	小型	m2	4.8	
ゲレーチング	F-25 110° 開閉	基	10	500×300用 流り止め用
剛孔		孔	90	
鉄筋	SD345A D13	kg	9	


L形側溝撤去工
S=1/20

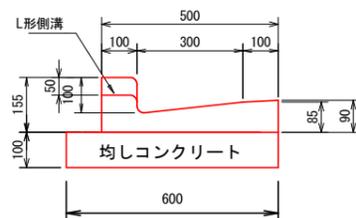

材料表 10m当り

名称	規格	単位	数量	摘要
L形側溝	1型RC300	個	16.5	65kg/個
		(m3)	(1.1)	
均しコンクリート		m3	0.6	

コンクリート取り壊し工①
S=1/20

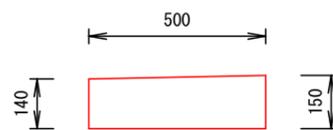

材料表 10m当り

名称	規格	単位	数量	摘要
コンクリート取壊し工		m3	0.7	


年度	平成29年度
工事名	市道49号線（羽生ヶ丘）舗装修繕工事
図面名	排水構造物
縮尺	1:50
図面番号	
所属	可児市役所 建設部 土木課

歩道乗入工詳細図

S=1:50

平面図

S=1:50

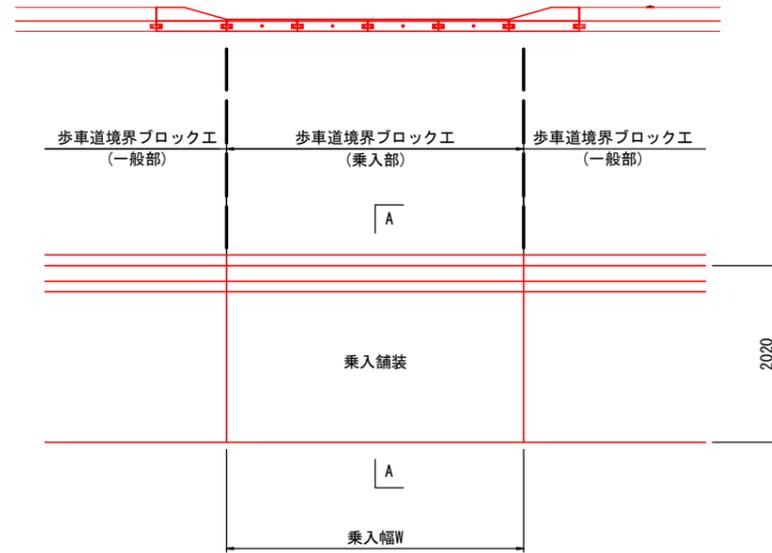


乗入寸法表

名称	W	摘要
A	4000	
B	7000	


A-A断面

S=1:100

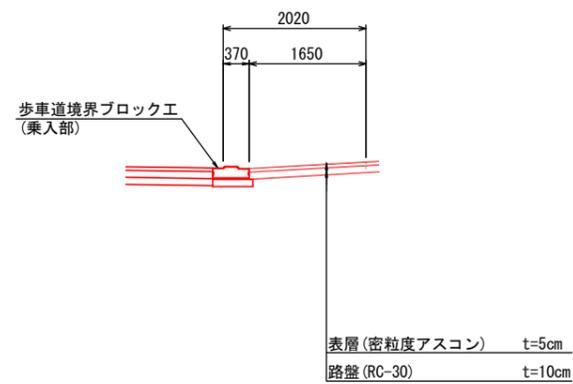

区間② (NO. 14+1.0~16+10.0)


S=1:30

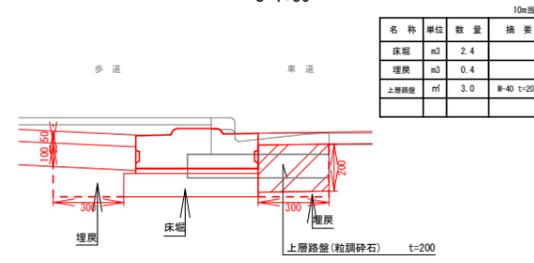

名称	単位	数量	摘要
床層	m ³	2.4	
埋戻	m ³	0.4	
上層路盤	m ³	3.0	#40 t=200

区間① (NO. 0~NO. 14+1.0)

S=1:30

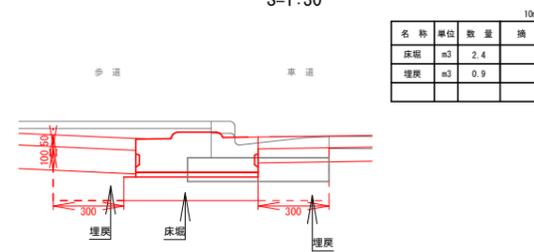


名称	単位	数量	摘要
床層	m ³	2.4	
埋戻	m ³	0.9	


工事名	平成29年度 市道49号線(羽生ヶ丘)舗装修繕工事
施工箇所名	可児市 羽生ヶ丘 地内
図面の種類	歩道乗入工詳細図
縮尺	図示 図面番号
事務所名	可児市建設部土木課

バス停詳細図


バス停構造図
S=1:100

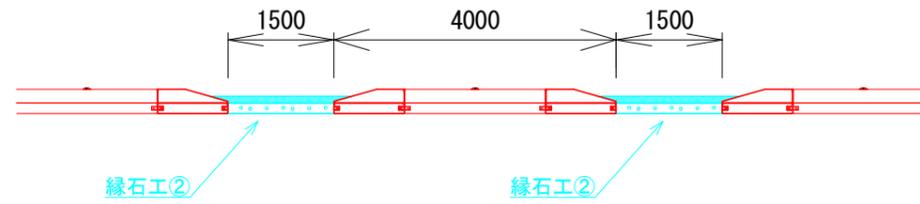

バス停断面図
S=1:25

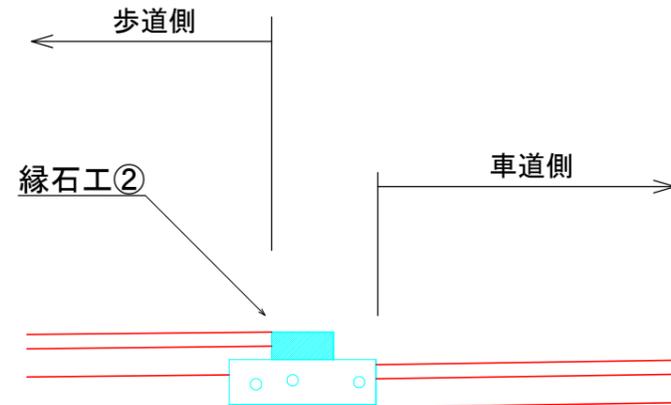

縁石工②
S=1:50

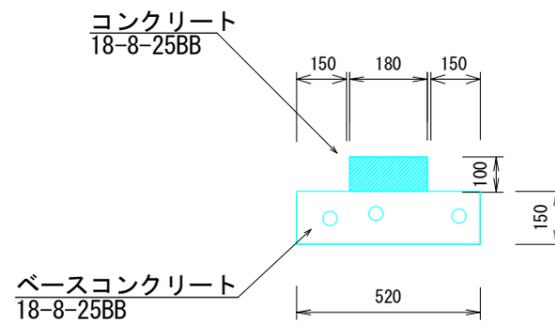


縁石工②材料表 10m当り


名称	規格	単位	数量	摘要
コンクリート	18-8-25BB	m3	0.18	
同上型枠		m2	2	
ベースコンクリート	18-8-25BB	m3	0.78	
同上型枠		m2	3	
				(0.6m3)

工事名	平成29年度 市道49号線(羽生ヶ丘)舗装修繕工事
施工箇所名	可児市 羽生ヶ丘 地内
図面の種類	バス停詳細図
縮尺	図面番号
事務所名	可児市建設部土木課


車道用人孔 T-25 (無収縮モルタル用)

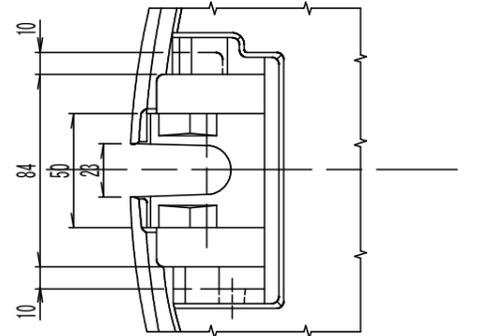


シールロック取付座詳細図

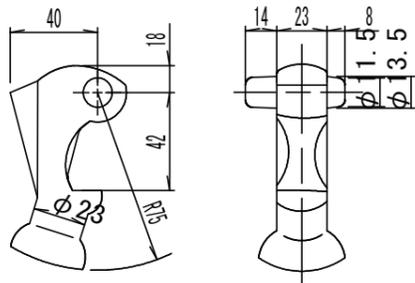


③ コネクタ詳細図

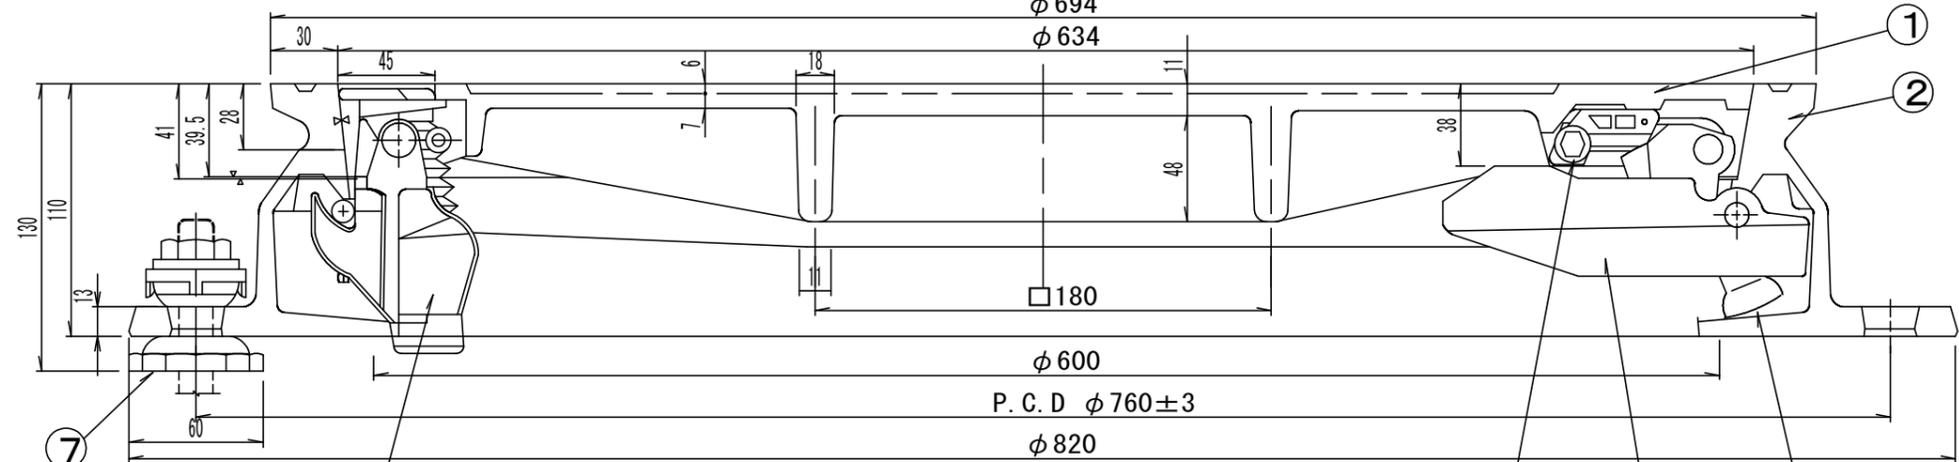



カバー・フレーム断面図

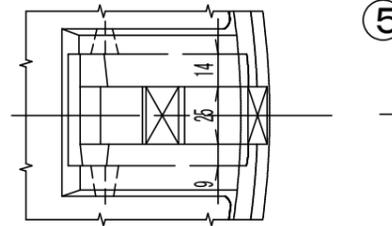


コネクタ取付座詳細図

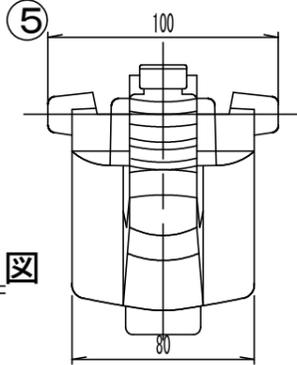


⑤ シールロック詳細図

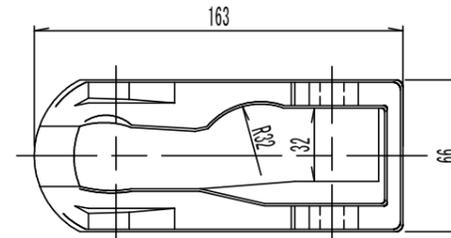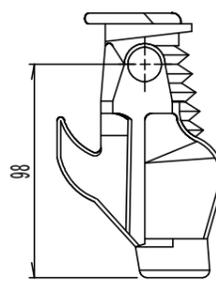

⑥ コネクタガイド詳細図

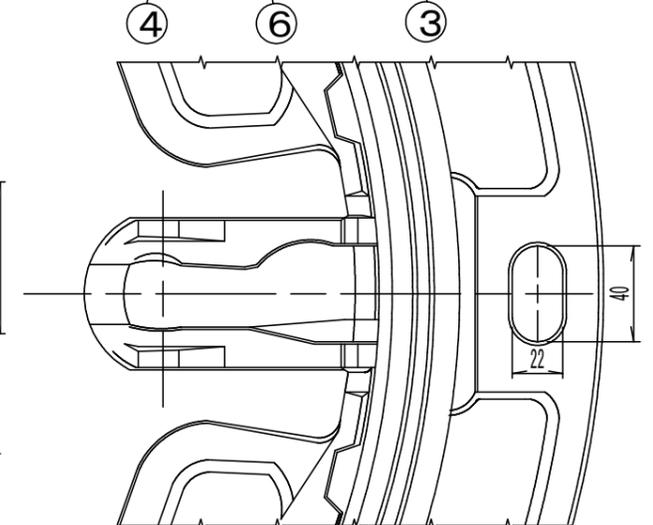


フレーム、コネクタガイド取付詳細図

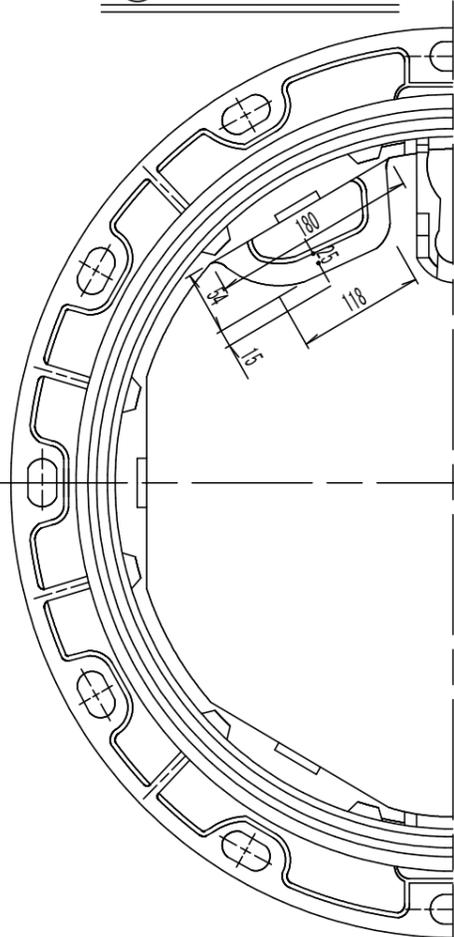


② フレーム平面図 (1:6)




① カバー平面図 (1:6)

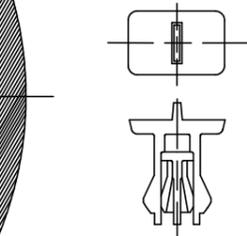


⑩ 仮キャップ

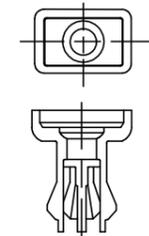

⑦ 外枠キャップ詳細図

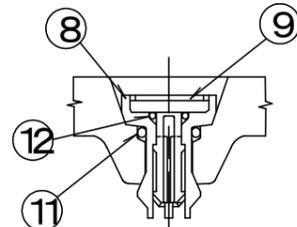

キャップ取付断面図⑨ キャップ詳細図

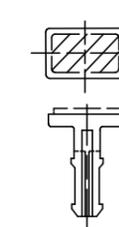


品番	名称	材質	個数	備考
1	カバー (蓋)	FCD700	1	
2	フレーム (枠)	FCD600	1	
3	コネクタ (蝶番)	FCD600	1	
4	ストッパ	ナイロン	1	ボルト・Uナット
5	シールロック	FCD600	1	ボルト・Uナット
6	コネクタガイド	FCD600	1	取付部品
7	AJフレームホルダ	ポリアセタール他	3	
8	外枠キャップ	ナイロン	7	
9	キャップ	ナイロン	7	
10	仮キャップ	ナイロン	—	
11	リング大	ニトリルゴム	7	
12	リング小	ニトリルゴム	7	

車道用人孔蓋T-25 (無収縮モルタル用)

可児市 建設部 土木課

撤去平面図 S=1:1000

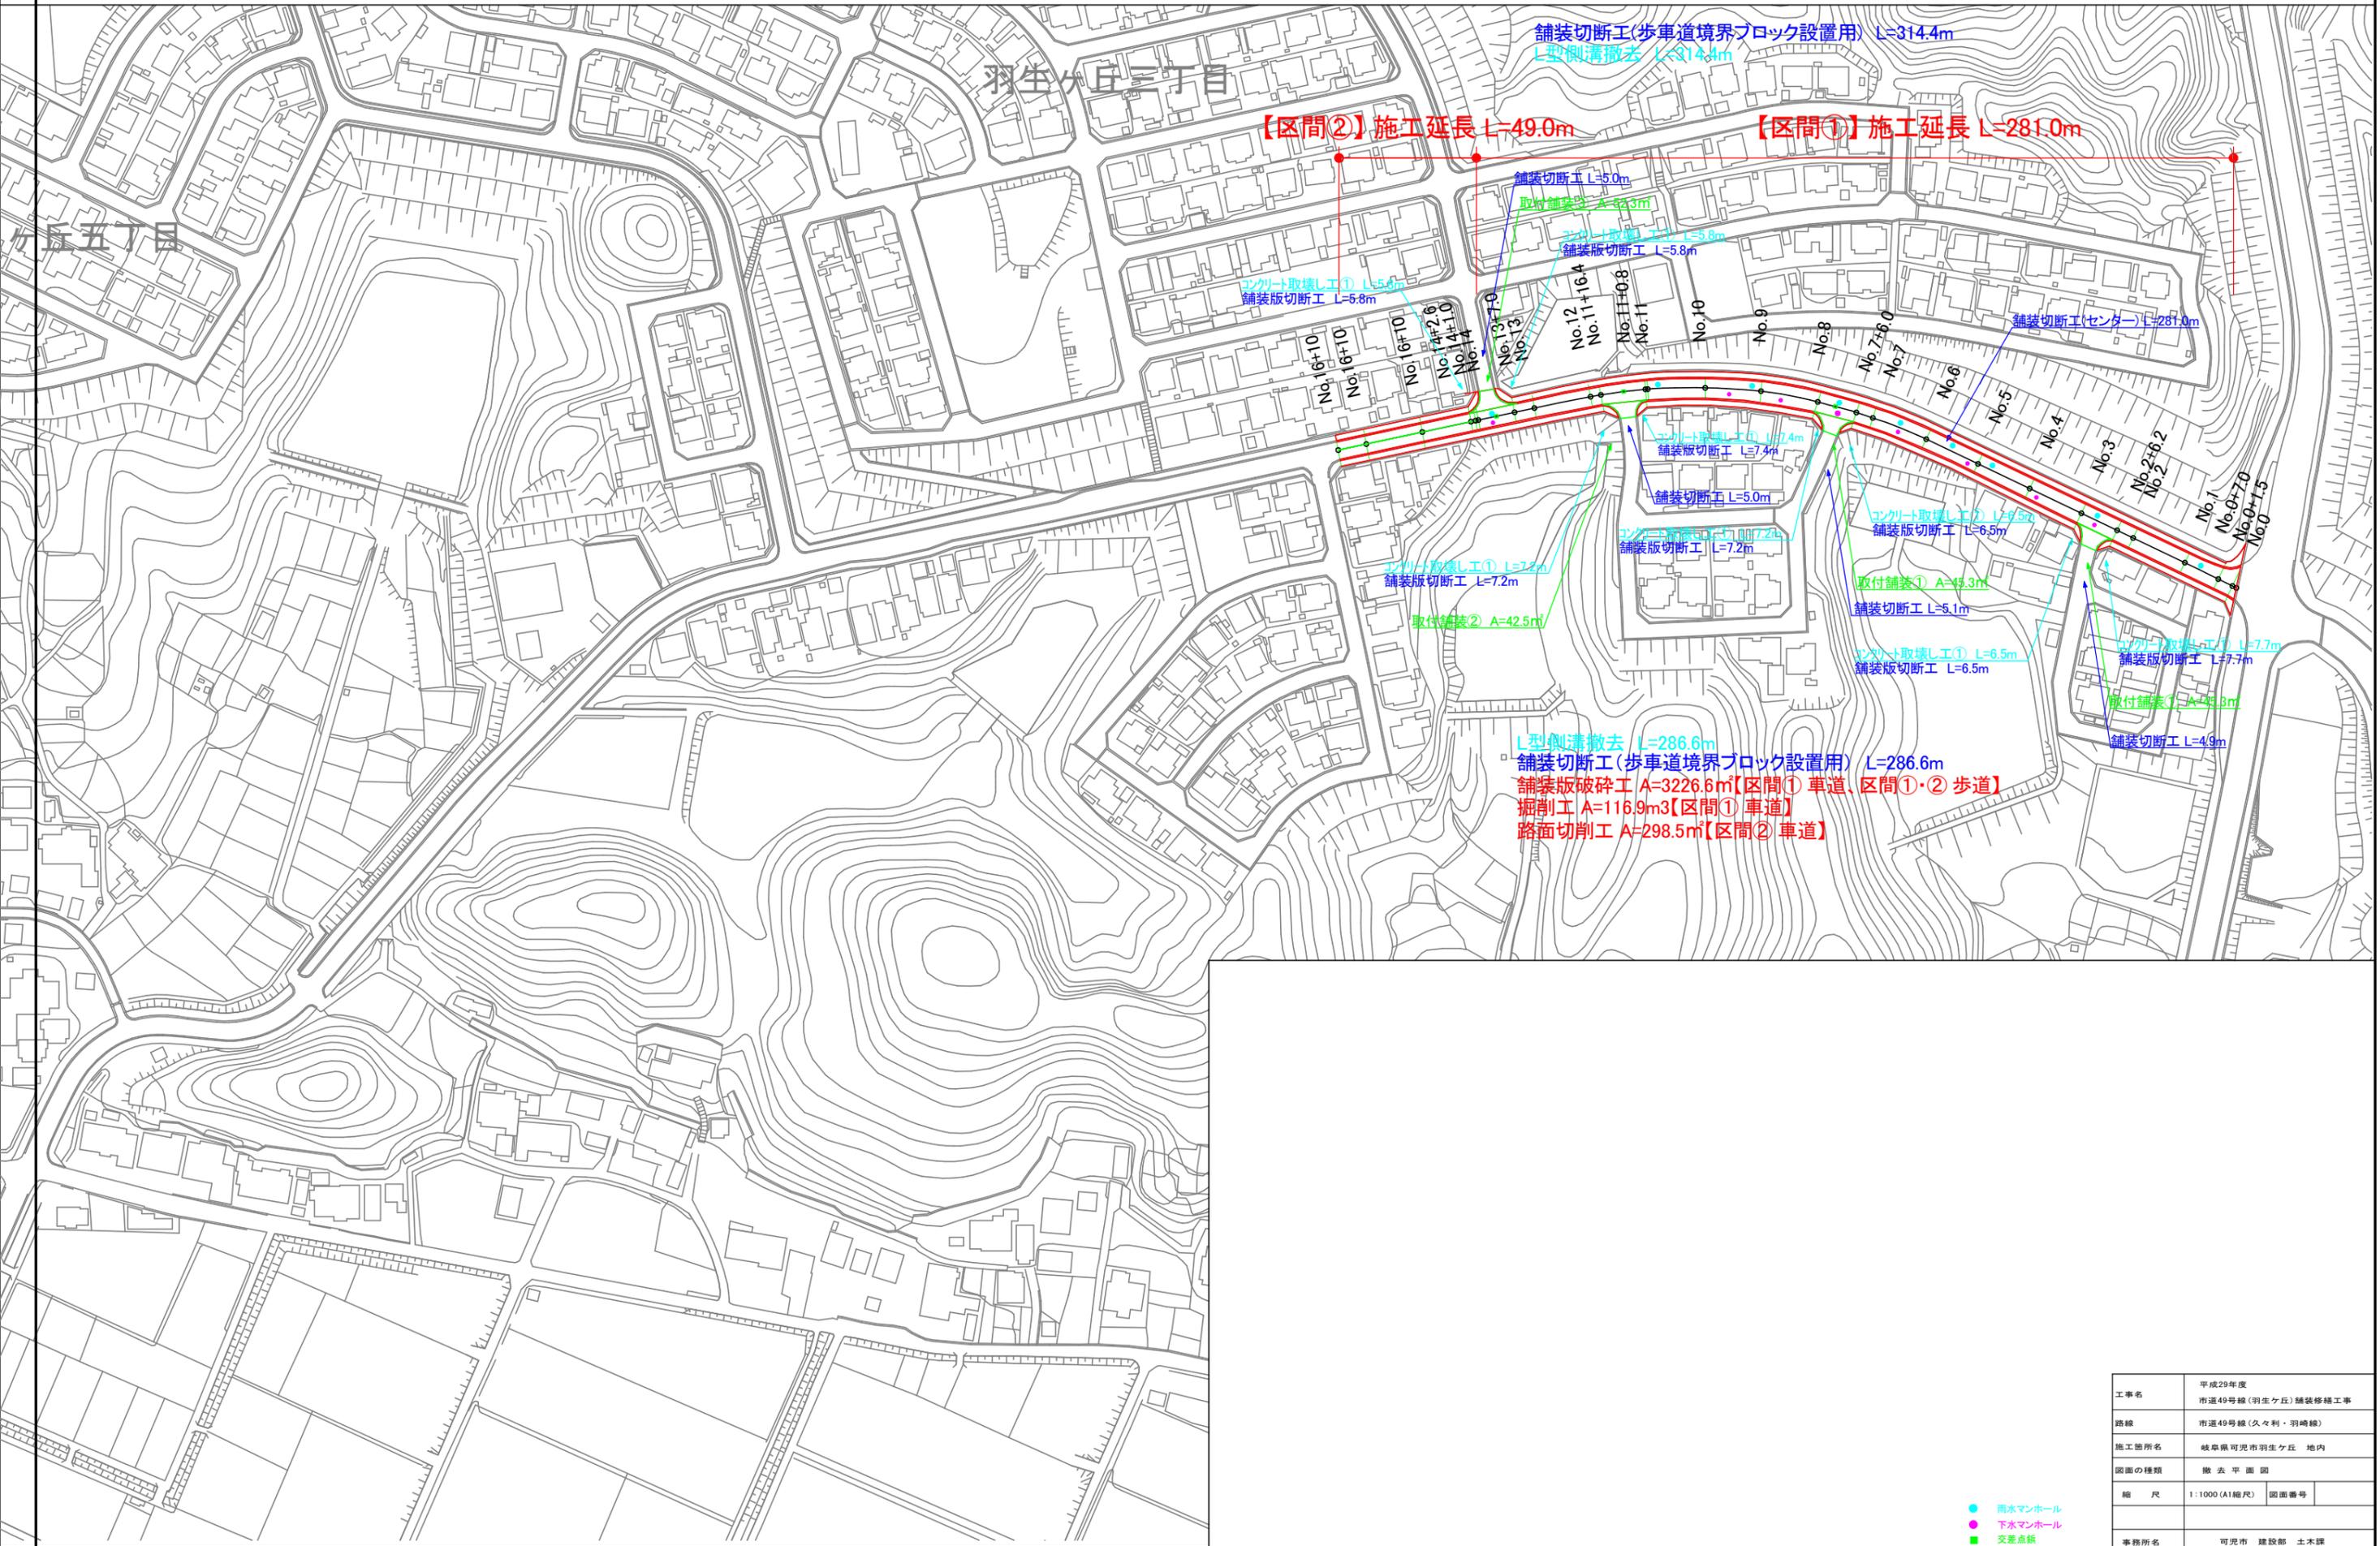

舗装切断工(歩車道境界ブロック設置用) L=314.4m
L型側溝撤去 L=314.4m

【区間②】施工延長 L=49.0m

【区間①】施工延長 L=281.0m

舗装切断工 L=5.0m
取付舗装② A=62.3m²
コンクリート取壊② L=3.8m
舗装版切断工 L=5.8m

コンクリート取壊① L=5.3m
舗装版切断工 L=5.8m

舗装切断工(センター) L=281.0m

コンクリート取壊① L=7.4m
舗装版切断工 L=7.4m
舗装切断工 L=5.0m

コンクリート取壊① L=7.2m
舗装版切断工 L=7.2m
取付舗装② A=42.5m²

コンクリート取壊② L=6.5m
舗装版切断工 L=6.5m
取付舗装① A=45.3m²
舗装切断工 L=5.1m


コンクリート取壊① L=6.5m
舗装版切断工 L=6.5m

コンクリート取壊① L=7.7m
舗装版切断工 L=7.7m
取付舗装① A=43.8m²
舗装切断工 L=4.9m


L型側溝撤去 L=286.6m
舗装切断工(歩車道境界ブロック設置用) L=286.6m
舗装版破碎工 A=3226.6m²【区間① 車道、区間①・② 歩道】
掘削工 A=116.9m³【区間① 車道】
路面切削工 A=298.5m²【区間② 車道】

工事名	平成29年度 市道49号線(羽生ヶ丘)舗装修繕工事
路線	市道49号線(久々利・羽崎線)
施工箇所名	岐阜県可児市羽生ヶ丘 地内
図面の種類	撤去平面図
縮尺	1:1000(A1縮尺) 図面番号
事務所名	可児市 建設部 土木課

- 雨水マンホール
- 下水マンホール
- 交差点線

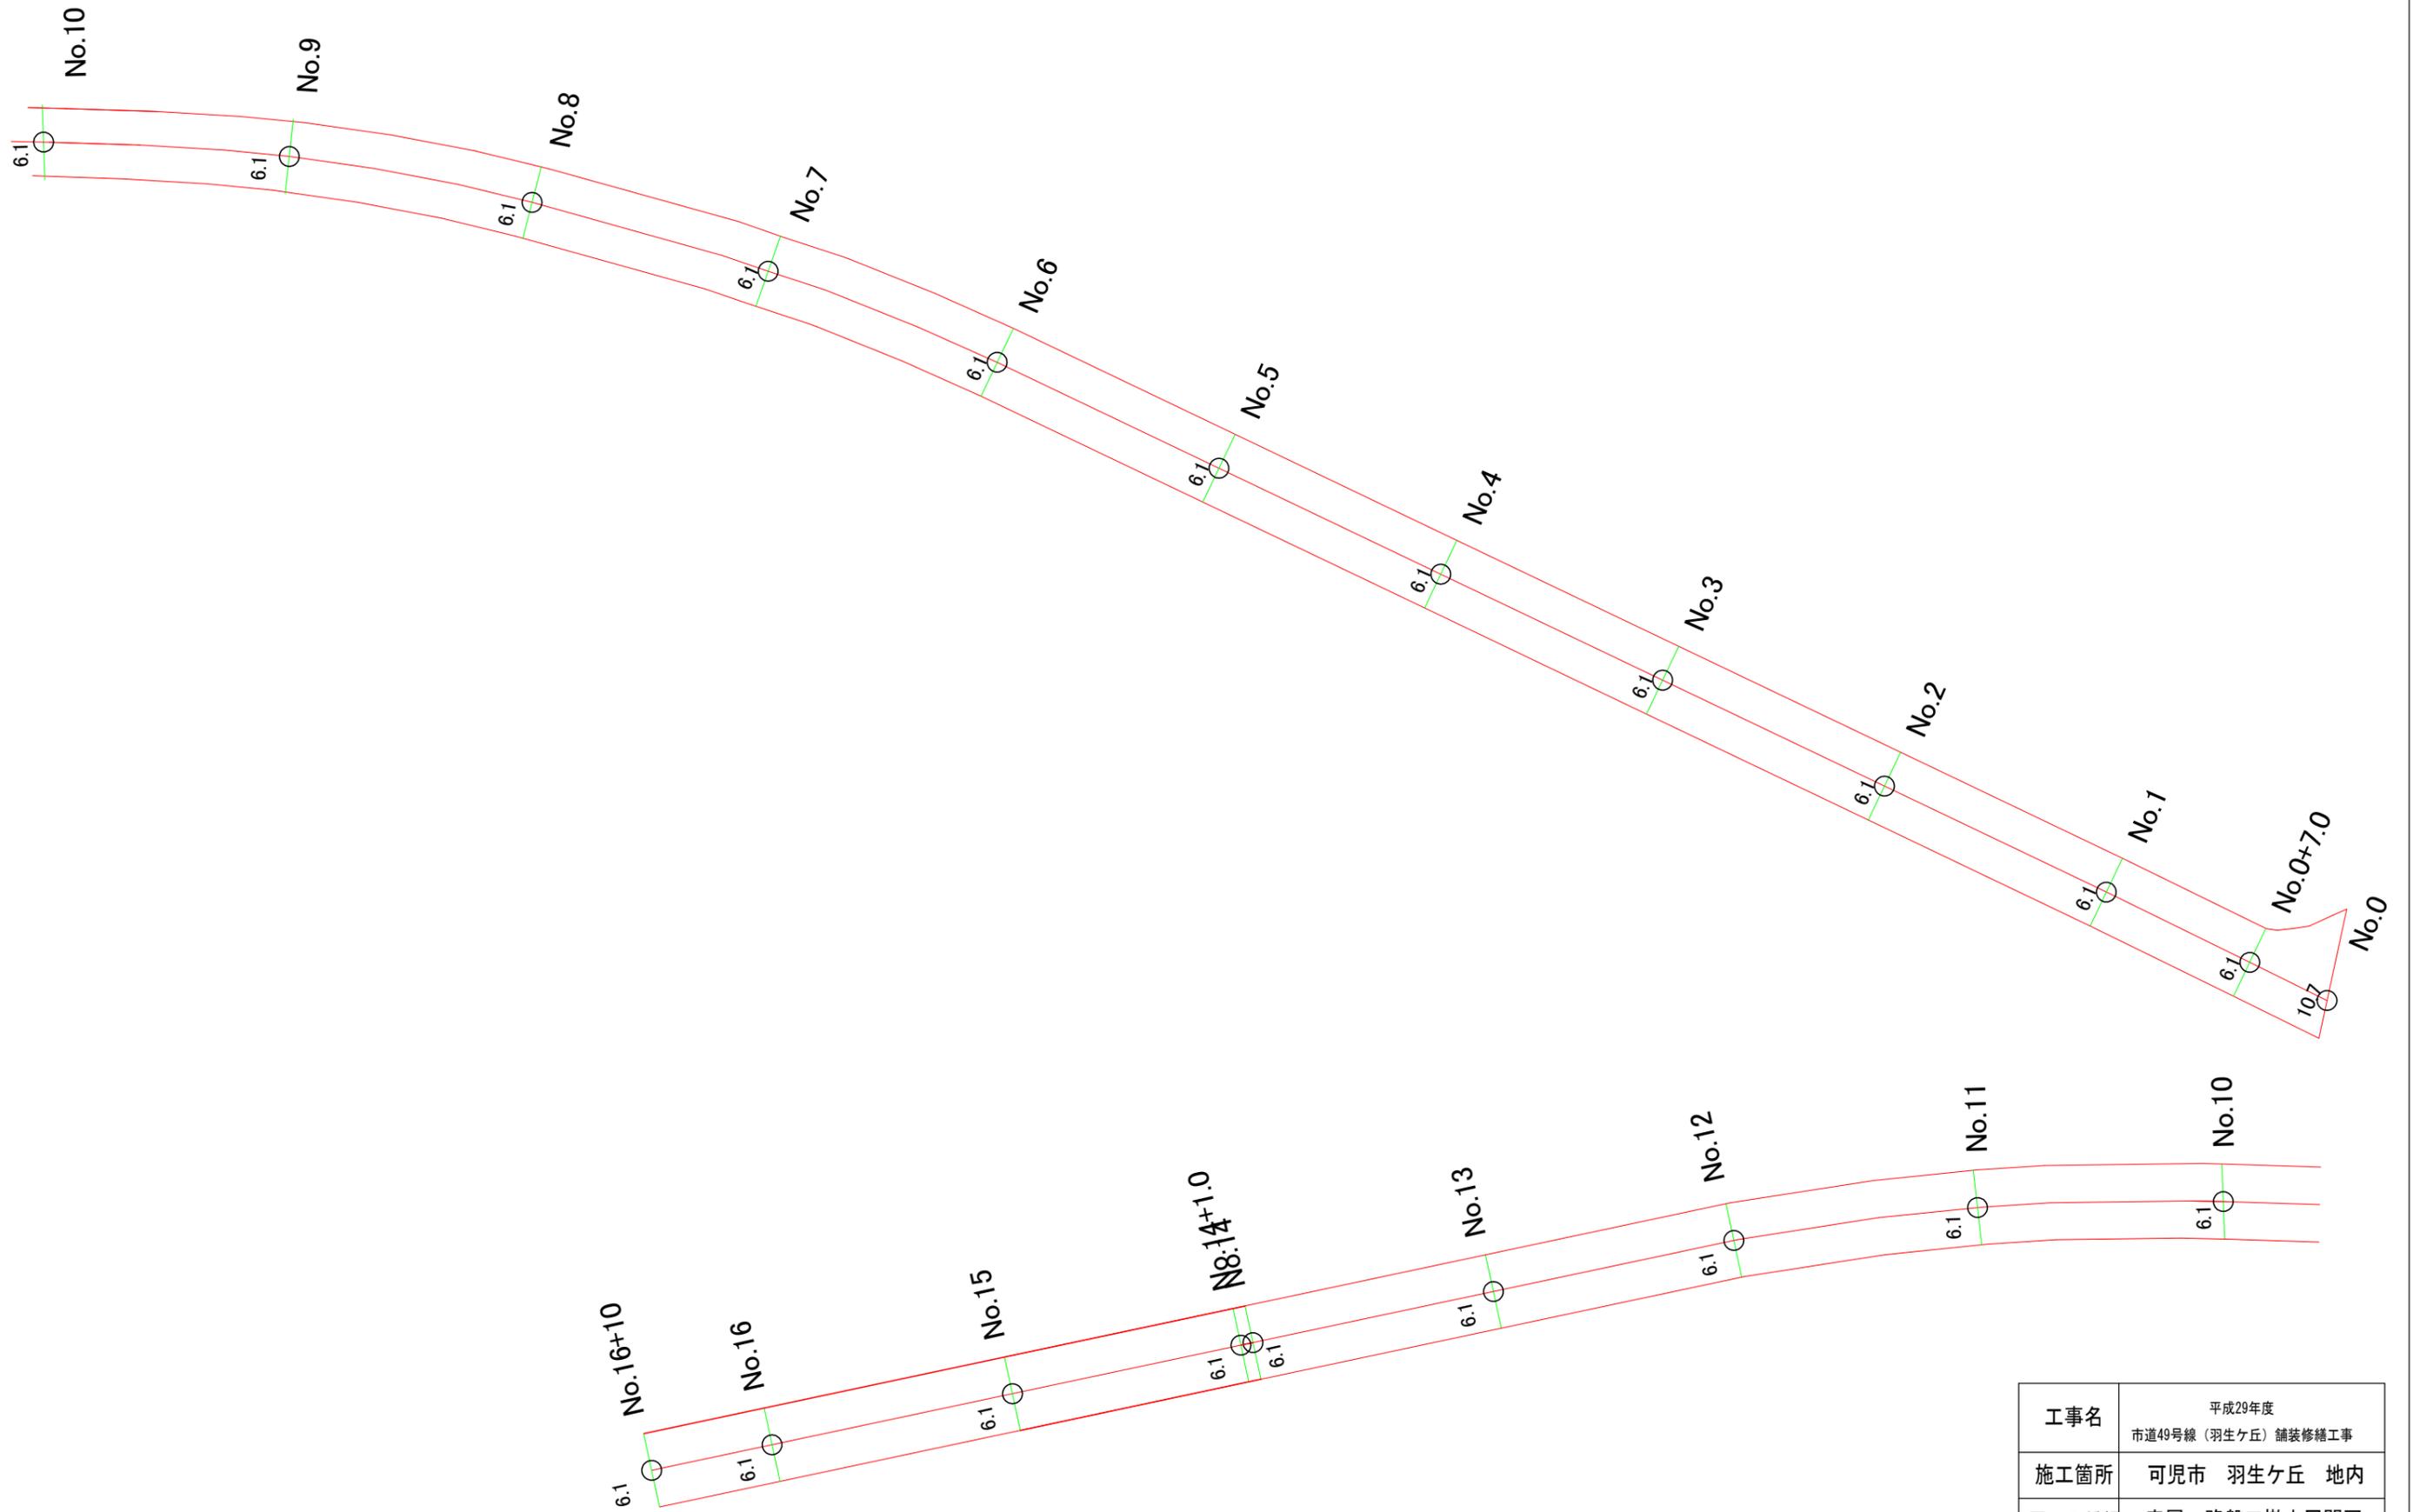

工事名	平成29年度 市道49号線（羽生ヶ丘）舗装修繕工事	
施工箇所	可児市 羽生ヶ丘 地内	
図面の種類	表層・路盤工撤去展開図	
縮尺	1:500	図面番号
可児市 建設部 土木課		

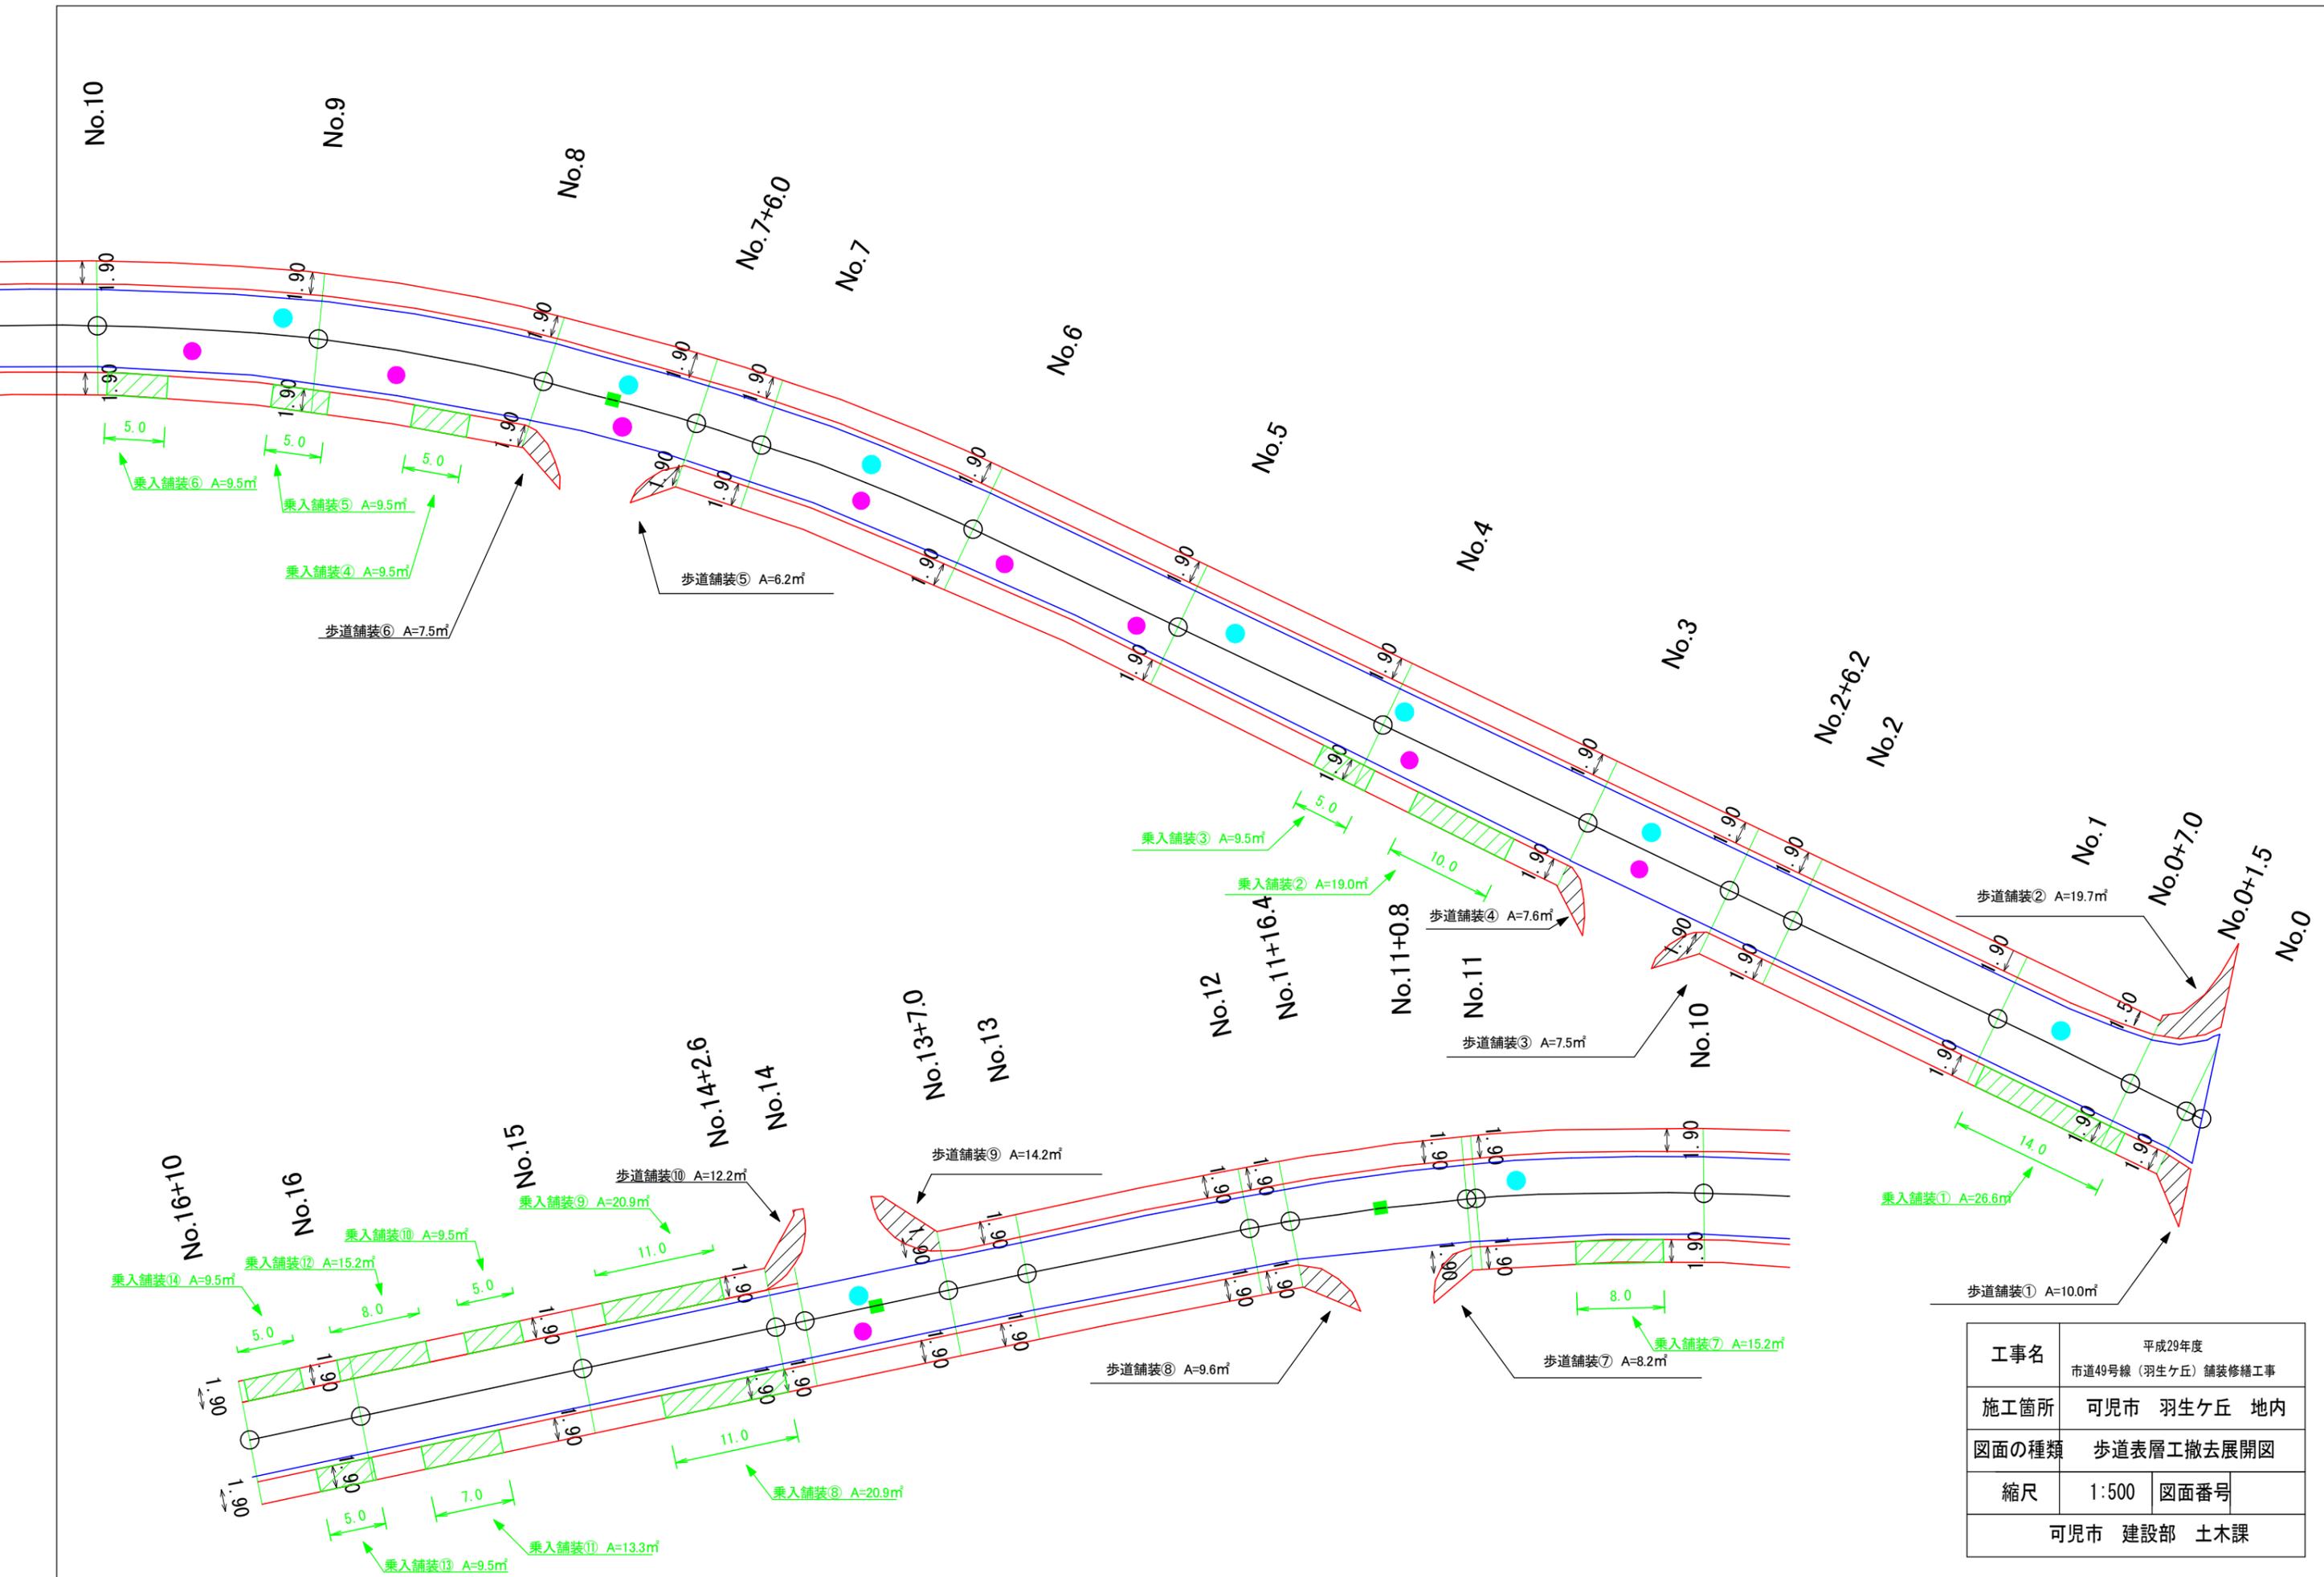

工事名	平成29年度 市道49号線（羽生ヶ丘）舗装修繕工事		
施工箇所	可児市 羽生ヶ丘 地内		
図面の種類	歩道表層工撤去展開図		
縮尺	1:500	図面番号	
可児市 建設部 土木課			