

可児市立めぐみ保育園園舎増築及び大規模改修工事

建築工事

図面番号	図面名称
A00	表紙
A01	建築工事特記仕様書(1)
A02	建築工事特記仕様書(2)
A03	建築工事特記仕様書(3)
A04	建築工事特記仕様書(4)
A05	工事区分表
A06	付近見取図・配置図
A07	現況配置図
A08	仕上表-1
A09	仕上表-2
A10	敷地求積図
A11	面積表
A12	平面図・屋根伏図
A13	立面図
A14	矩計図-1
A15	矩計図-2
A16	矩計図-3
A17	天井伏せ図
A18	展開図-1
A19	展開図-2
A20	展開図-3
A21	木部詳細図
A22	詳細図
A23	建具表-1
A24	建具表-2
A25	外構図-1
A26	外構図-2
A27	日影図

図面番号	図面名称
A28	既設棟改修 仕上げ表
A29	既設棟改修 平面図-1
A30	既設棟改修 平面図-2
A31	既設撤去・改修概要図
A32	既設棟改修 平面詳細図-1
A33	既設棟改修 平面詳細図-2
A34	既設棟改修 平面詳細図-3
A35	既設棟改修 平面詳細図-4
A36	既設棟改修 断面詳細図-1
A37	既設棟改修 断面詳細図-2
A38	既設棟改修 断面詳細図-3
A39	既設棟改修 断面詳細図-4
A40	既設棟改修 2才児室展開図
A41	既設棟改修 調理室展開図
A42	既設棟改修 保育室等展開図
A43	既設棟改修 家具詳細図
A44	既設棟改修 建具表-1
A45	既設棟改修 建具表-2
A46	既設棟改修 調理室 平面図
A47	既設棟改修 調理室 調理台リスト
A48	既設棟改修 調理室 配管取合い図
A49	既設棟改修 仮設調室 平面図
A50	既設棟改修 仮設調理室 調理台リスト
A51	工事手順図

[illegible]

章	項目	特記事項	章	項目	特記事項	章	項目	特記事項	
第 6 章 コン ク リ ー ト 工 事	① コンクリートの種類	<table><thead><tr><th>種類</th><th>施工箇所</th><th>設計基準強度 N/mm²</th><th>スランプ cm</th><th>混和剤</th></tr></thead><tbody><tr><td>○普通コンクリート</td><td>躯体（圍舎）</td><td>24</td><td>18</td><td>A・B</td></tr><tr><td>○普通コンクリート</td><td>躯体（渡り廊下）</td><td>21</td><td>18</td><td>A・B</td></tr><tr><td>○普通コンクリート</td><td>外構</td><td>18</td><td>18</td><td>A・B</td></tr><tr><td></td><td></td><td></td><td></td><td></td></tr><tr><td>○無筋コンクリート</td><td>捨コン</td><td>18</td><td>15</td><td>A</td></tr></tbody></table> 注）混和剤の記号は下記とする。 A：AE剤　B：AE減水剤　C：高性能AE減水剤 D：流動化剤（工場添加型）　E：流動化剤（現場添加型）	種類	施工箇所	設計基準強度 N/mm ²	スランプ cm	混和剤	○普通コンクリート	躯体（圍舎）	24	18	A・B	○普通コンクリート	躯体（渡り廊下）	21	18	A・B	○普通コンクリート	外構	18	18	A・B						○無筋コンクリート	捨コン	18	15	A	⑥ 丸鋼ブレース 7 スタッド ⑧ 材料試験 ⑨ 摩擦面などの処理 ⑩ 高力ボルトの締め付け ⑪ 締め付け検査 ⑫ 溶接完了後の検査 ⑬ 錆止め塗装	※ ロッド・ターンバックル胴・羽子板プレート全てJISブレース（JIS A5540規格品）とする。 ・ ターンバックル胴はパイプ式とする。 ※ JIS B1198（頭付スタッド）規格品とする。 ※ 鋼材・丸鋼ブレース・ボルト類・頭付スタッドは、規格証明書を提出し試験は行わない。 ・ 高力ボルトは、荷受け時に軸力確認試験を行う。 ※ 摩擦面は、全面プラスト又は全面平グライNDER掛けとし、円形に平グライNDER掛けは不可とする。 ※ 平グライNDER掛け面は、一様に錆を発生させたものとする。 プラスト面は、錆発生不要とするが、プラスト処理後にまくれ処理等でグライNDER掛けした部分は、錆発生必要とする。 ※ 高力ボルトの仮ボルト兼用は不可とする。 ※ 1次締め（予備締め）後に、ボルト・ナット・座金・母材にかけてマーキング（全数）を行う。 ※ 全数ピンテールの破断及びマーキングにより、とも回りの無いことを確認する。 ※ 完全溶け込み溶接部の第3者による超音波探傷試験を行う。 ※ 鉄面は、下記○印部分以外は、全面錆止め塗装を行う。 ○ 高力ボルト摩擦接合部の摩擦面 ○ コンクリートに接触及び埋め込まれる部分 但し、デッキプレート（型枠用デッキプレートも含む）のかかる梁天端は除く。 ・ 耐火被覆材の接着する面 ※ 錆止め塗料は下記とする。但し、1・2種の別があるものは、1回目は1種 2回目は2種を使用のこと。又、1回目と2回目は色替えをする。 ○屋内　※JIS K5621 1種 規格品 ・ JIS K5622 1・2種 規格品 ○JIS K5674 1種 規格品 ・屋外　※JIS K5625 1・2種 規格品 ・ JIS K5551 A種 及び K5552 2種 規格品 ※ 塗装回数及び塗装施工時期は下記とする。 ※工場2回塗、現場本締後タッチアップ2回 ・工場1回塗、現場本締後タッチアップ1回 ・工場1回塗、現場本締後タッチアップ1回完了後全面1回 ※ 下記部分は溶融亜鉛メッキを施す。 ○外部の鉄骨（見えがかり） 尚、亜鉛メッキ面には、下記塗料による錆止め塗装を施す。 B種（JASS18 M-109）現場1回塗 Ⓢ構造図に特記されたスタンションを用いる。 ○標準仕様書の7. 10. 3 A種による。 ※ベースプレート下のモルタルは、全てプレミックスタイプの無収縮モルタルとし、柱の建て込み後ベースプレート回りに型枠を設けて、モルタルをベースプレートの周囲からあふれ出るまで注入とする。 種類 耐火性能	第 8 章 A L C 工 事	1 ALCパネル	<table><thead><tr><th>種 別</th><th>寸法・形状</th><th>工 法</th><th>備 考</th></tr></thead><tbody><tr><td>・</td><td></td><td></td><td></td></tr><tr><td>・</td><td></td><td></td><td></td></tr><tr><td>・</td><td></td><td></td><td></td></tr></tbody></table>	種 別	寸法・形状	工 法	備 考	・				・				・			
	種類	施工箇所	設計基準強度 N/mm ²	スランプ cm	混和剤	
	○普通コンクリート	躯体（圍舎）	24	18	A・B	
	○普通コンクリート	躯体（渡り廊下）	21	18	A・B	
	○普通コンクリート	外構	18	18	A・B	
○無筋コンクリート	捨コン	18	15	A	
種 別	寸法・形状	工 法	備 考	
・	
・	
・	
第 7 章 鉄 骨 工 事	① 製作工場	・ 全構連右記グレード認定工場　・ H　・ M　○ R　・ J ・ 監督職員が承認する工場	⑭ 亜鉛メッキ処理 ⑮ アンカーボルトの保持方法 ⑯ ベースプレート底モルタル 17 耐火被覆	第 9 章 防 水 工 事	1 アスファルト防水	<table><thead><tr><th>名 称</th><th>施工場所</th><th>仕 様</th><th>備 考</th></tr></thead><tbody><tr><td>・</td><td></td><td></td><td></td></tr><tr><td>・</td><td></td><td></td><td></td></tr><tr><td>・</td><td></td><td></td><td></td></tr></tbody></table>	名 称	施工場所	仕 様	備 考	・				・				・																																		
	名 称	施工場所			仕 様	備 考	
	・	
	・	
	・	
	② 適用基準	※ 日本建築学会 「JASS6 鉄骨工事標準仕様書（2015年改定版）」 「鉄骨工事技術指針・工場製作編（2007年改定版）」 「鉄骨工事技術指針・工場現場施工編（2007年改定版）」			2 合成高分子ルーフィング防水	<table><thead><tr><th>名 称</th><th>施工場所</th><th>仕 様</th><th>備 考</th></tr></thead><tbody><tr><td>・</td><td></td><td></td><td></td></tr><tr><td>・</td><td></td><td></td><td></td></tr><tr><td>・</td><td></td><td></td><td></td></tr></tbody></table>	名 称	施工場所	仕 様	備 考	・				・				・																																		
名 称	施工場所	仕 様	備 考	
・	
・	
・	
③ 作成図書	○ 製作要領書　○ 各部工作図　○ 社内検査成績書　○ 現場施工計画書 ○ 溶接基準図　・ 現寸図　○ 社外検査成績書	3 塗膜防水	<table><thead><tr><th>名 称</th><th>施工場所</th><th>仕 様</th><th>備 考</th></tr></thead><tbody><tr><td>・</td><td></td><td></td><td></td></tr><tr><td>・</td><td></td><td></td><td></td></tr><tr><td>・</td><td></td><td></td><td></td></tr></tbody></table>	名 称	施工場所	仕 様	備 考	・				・				・																																					
名 称	施工場所	仕 様	備 考	
・	
・	
・	
④ 鋼材	○ 一般構造用圧延鋼材　SS400 規格品 ・ 一般構造用炭素鋼鋼管　STK400 規格品 ○ 一般構造用角形鋼管　STKR400 規格品 ○ 一般構造用軽量型鋼　SSC400 規格品 ・ 建築構造用冷間ロール成形角形鋼管　BCR295 大臣認定品 ○ 建築構造用圧延鋼材　SN490C・SN400B 規格品 ○ 構造用転造両ネジアンカーボルト　ABR400 規格品 ○ 角形鋼管柱・H形鋼はり接合法（NDコア）（財）ペタリーピング評定品 ・ 溶融亜鉛めっき鋼板（アイルーフア5）　JIS G3302規格品	4 その他の防水	<table><thead><tr><th>名 称</th><th>施工場所</th><th>仕 様</th><th>備 考</th></tr></thead><tbody><tr><td>・</td><td></td><td></td><td></td></tr><tr><td>・</td><td></td><td></td><td></td></tr><tr><td>・</td><td></td><td></td><td></td></tr></tbody></table>	名 称	施工場所	仕 様	備 考	・				・				・																																					
名 称	施工場所	仕 様	備 考	
・	
・	
・	
⑤ 高力ボルト	Ⓢ JSS（日本鋼構造協会規格）Ⅱ09規格の構造用トルシア形高力ボルト大臣認定品（S10T）とする。 ○ 溶融亜鉛メッキ高力ボルト大臣認定品（F8T相当品）とする。	5 押えコンクリートの伸縮目地 6 防水立上り押え 7 防水の保証 ⑧ シーリング	・ アスファルト注入目地　・ 既製品目地材 ※既製品アルミアングル・水切・笠木（図示による） 下記の防水については、保証書を提出する。 ・ アスファルト防水（10年）○合成高分子ルーフィング防水（10年） ・ 塗膜防水（10年） ※シーリングの種別は、標準仕様書による。	
			第 10 章 石 工 事	1 天然石	<table><thead><tr><th>名 称</th><th>施工場所</th><th>仕上げ</th><th>厚</th><th>目地</th><th>備 考</th></tr></thead><tbody><tr><td>・</td><td></td><td></td><td></td><td></td><td></td></tr><tr><td>・</td><td></td><td></td><td></td><td></td><td></td></tr><tr><td>・</td><td></td><td></td><td></td><td></td><td></td></tr><tr><td>・</td><td></td><td></td><td></td><td></td><td></td></tr></tbody></table>	名 称	施工場所	仕上げ	厚	目地	備 考	・						・						・						・																							
	名 称	施工場所		仕上げ	厚	目地	備 考	
	・	
	・	
	・	
・	
					一級建築士　175279 号	平成 30 年 02 月 日				名称 可児市立めぐみ保育園園舎増築及び大規模改修工事	
					岩 瀬 直 人	承認				図面 特記仕様書－2			縮尺 A2:1/1 A3:1/1.5		A－02																																						

章	項目	特記事項	章	項目	特記事項	章	項目	特記事項	
第11章 タイル工事	① 床タイル張り	<table><tr><th>名 称</th><th>施工場所</th><th>材質・仕上げ 形状・寸法</th><th>役 物 工 法</th><th>備 考</th></tr><tr><td>○ 100角タイル (100T)</td><td>玄関</td><td>磁器質・無ゆう 100角</td><td></td><td></td></tr><tr><td>○ ノスリップタイル</td><td>外部階段の段鼻</td><td>磁器質・無ゆう</td><td>段鼻役物</td><td></td></tr></table>	名 称	施工場所	材質・仕上げ 形状・寸法	役 物 工 法	備 考	○ 100角タイル (100T)	玄関	磁器質・無ゆう 100角			○ ノスリップタイル	外部階段の段鼻	磁器質・無ゆう	段鼻役物		第13章 屋根及び樋工事	1 屋根材	<table><tr><th>名 称</th><th>施工場所</th><th>材料・形状 下 地</th><th>備 考</th></tr><tr><td></td><td></td><td></td><td></td></tr><tr><td></td><td></td><td></td><td></td></tr><tr><td></td><td></td><td></td><td></td></tr></table>	名 称	施工場所	材料・形状 下 地	備 考													第15章 左官工事	① モルタル塗・防水モルタル塗	<table><tr><th>名 称</th><th>施工場所</th><th>塗厚・仕上げ</th><th>備 考</th></tr><tr><td>○ モルタル塗り</td><td>床 金コテ</td><td>ア30</td><td></td></tr><tr><td></td><td></td><td></td><td></td></tr><tr><td></td><td></td><td></td><td></td></tr><tr><td></td><td></td><td></td><td></td></tr></table>	名 称	施工場所	塗厚・仕上げ	備 考	○ モルタル塗り	床 金コテ	ア30	
	名 称	施工場所	材質・仕上げ 形状・寸法	役 物 工 法	備 考	
○ 100角タイル (100T)	玄関	磁器質・無ゆう 100角	
○ ノスリップタイル	外部階段の段鼻	磁器質・無ゆう	段鼻役物	
名 称	施工場所	材料・形状 下 地	備 考	
名 称	施工場所	塗厚・仕上げ	備 考	
○ モルタル塗り	床 金コテ	ア30	
2 伸縮目地	・外壁 ・位置は共通仕様書による。 ・ ・内壁 ・入隅に原則として設け、目地巾は5mm程度とする。 ・設けない。		② 樋・ドレン	<table><tr><th>名 称</th><th>施工場所</th><th>材料・仕上げ</th><th>備 考</th></tr><tr><td>○ 軒樋</td><td>増築園舎・渡り廊下</td><td>着色塩ビ製・前高130（既製品）</td><td>鉄芯入り</td></tr><tr><td>○ 壁樋</td><td>増築園舎・渡り廊下</td><td>着色塩ビ管（既製品）</td><td>SUS製つかみ金物</td></tr><tr><td>○ 自在ドレン</td><td>増築園舎・渡り廊下</td><td>着色塩ビ製ドレン（既製品）</td><td>鉄芯入り</td></tr><tr><td></td><td></td><td></td><td></td></tr><tr><td></td><td></td><td></td><td></td></tr><tr><td></td><td></td><td></td><td></td></tr><tr><td></td><td></td><td></td><td></td></tr></table>	名 称	施工場所	材料・仕上げ	備 考	○ 軒樋	増築園舎・渡り廊下	着色塩ビ製・前高130（既製品）	鉄芯入り	○ 壁樋	増築園舎・渡り廊下	着色塩ビ管（既製品）	SUS製つかみ金物	○ 自在ドレン	増築園舎・渡り廊下	着色塩ビ製ドレン（既製品）	鉄芯入り																	2 仕上塗材	<table><tr><th>名 称</th><th>種類（呼び名）</th><th>仕上げ・工法</th><th>備 考</th></tr><tr><td></td><td></td><td></td><td></td></tr><tr><td></td><td></td><td></td><td></td></tr><tr><td></td><td></td><td></td><td></td></tr><tr><td></td><td></td><td></td><td></td></tr></table>	名 称	種類（呼び名）	仕上げ・工法	備 考	
名 称	施工場所	材料・仕上げ	備 考	
○ 軒樋	増築園舎・渡り廊下	着色塩ビ製・前高130（既製品）	鉄芯入り	
○ 壁樋	増築園舎・渡り廊下	着色塩ビ管（既製品）	SUS製つかみ金物	
○ 自在ドレン	増築園舎・渡り廊下	着色塩ビ製ドレン（既製品）	鉄芯入り	
名 称	種類（呼び名）	仕上げ・工法	備 考	
第12章 木工事	① 適用基準	※共通仕様書による ・次記に準拠する（ ）	③ 長尺金属板葺	継手 ・溶接 ○既製品	3 吹付け材	<table><tr><th>名 称</th><th>施工場所</th><th>厚 さ</th><th>備 考</th></tr><tr><td></td><td></td><td></td><td></td></tr><tr><td></td><td></td><td></td><td></td></tr><tr><td></td><td></td><td></td><td></td></tr></table>	名 称	施工場所	厚 さ	備 考	
	名 称	施工場所				厚 さ	備 考	
② 木材	材質 ※JASの規格品 ・市場品 樹種及び等級 構造材・下地材 ※共通仕様書による 造作材・集成材 ※下表による 代用樹種 ○ 構造材、造作材は、原則として代用樹種は認めない。 やむをえず変更する場合は、監督職員の承諾をうける。 <table><tr><th>部 位</th><th>樹 種</th><th>等 級</th><th>仕 上</th><th>備 考</th></tr><tr><td>・ 破風、鼻隠し</td><td>檜</td><td>上小節</td><td>WP</td><td></td></tr><tr><td>・ ぬれ縁束、大引、根太</td><td>檜</td><td>一等</td><td>WP</td><td></td></tr><tr><td>・ ぬれ縁框</td><td>檜</td><td>上小節</td><td>WP</td><td></td></tr><tr><td>・ ぬれ縁床</td><td>檜</td><td>上小節</td><td>WP</td><td></td></tr><tr><td>・ 束、大引、根太</td><td>米桐</td><td>一等</td><td>WP</td><td></td></tr><tr><td>・ 根太掛、根がらみ</td><td>米桐</td><td>一等</td><td>WP</td><td></td></tr><tr><td>・ 巾木</td><td>米松積層材</td><td></td><td>OSCL</td><td></td></tr><tr><td>・ 枠・見切</td><td>米松積層材</td><td></td><td>OSCL</td><td></td></tr><tr><td>・ 額縁</td><td>米松積層材</td><td></td><td>OSCL</td><td></td></tr><tr><td>・ カーテンボックス</td><td>米松積層材</td><td></td><td>OSCL</td><td></td></tr><tr><td></td><td></td><td></td><td></td><td></td></tr><tr><td></td><td></td><td></td><td></td><td></td></tr><tr><td></td><td></td><td></td><td></td><td></td></tr></table>	部 位	樹 種	等 級	仕 上	備 考	・ 破風、鼻隠し	檜	上小節	WP		・ ぬれ縁束、大引、根太	檜	一等	WP		・ ぬれ縁框	檜	上小節	WP		・ ぬれ縁床	檜	上小節	WP		・ 束、大引、根太	米桐	一等	WP		・ 根太掛、根がらみ	米桐	一等	WP		・ 巾木	米松積層材		OSCL		・ 枠・見切	米松積層材		OSCL		・ 額縁	米松積層材		OSCL		・ カーテンボックス	米松積層材		OSCL																	4 その他の左官仕上	<table><tr><th>名 称</th><th>施工場所</th><th>種 類</th><th>備 考</th></tr><tr><td></td><td></td><td></td><td></td></tr><tr><td></td><td></td><td></td><td></td></tr><tr><td></td><td></td><td></td><td></td></tr></table>	名 称	施工場所	種 類	備 考												
部 位	樹 種	等 級	仕 上	備 考	
・ 破風、鼻隠し	檜	上小節	WP	
・ ぬれ縁束、大引、根太	檜	一等	WP	
・ ぬれ縁框	檜	上小節	WP	
・ ぬれ縁床	檜	上小節	WP	
・ 束、大引、根太	米桐	一等	WP	
・ 根太掛、根がらみ	米桐	一等	WP	
・ 巾木	米松積層材		OSCL	
・ 枠・見切	米松積層材		OSCL	
・ 額縁	米松積層材		OSCL	
・ カーテンボックス	米松積層材		OSCL	
名 称	施工場所	種 類	備 考	
③ 防蟻処理	※外部は特記なき限り、桧 上小節、WP塗とする。 ※内部は特記なき限り、米桐積層材、OSCL塗とする。		第14章 金属工事	① 軽量鉄骨天井下地 ② 軽量鉄骨壁下地 3 鋼製床下地 ④ 既製金物	野縁 ※19形（屋内） ※25形（屋外） スタッド ○ 65形 50形 100形 <table><tr><th>名 称</th><th>材料・仕上げ</th><th>形状・寸法</th><th>備 考</th></tr><tr><td>○ 床下換気口</td><td>SUS製</td><td>図示</td><td>メルコエアテック同等</td></tr><tr><td>○ ポーチ排水溝蓋</td><td>SUS製</td><td>図示</td><td></td></tr><tr><td>○ I型手摺</td><td>樹脂被覆</td><td>図示</td><td>TOTO:T112C6同等</td></tr><tr><td>○ 天井点検口</td><td>アルミ枠</td><td>450角 化粧蓋</td><td>取り付け位置は現場指示</td></tr><tr><td>○ 床下点検口</td><td>アルミ枠</td><td>600角 化粧蓋</td><td></td></tr><tr><td>○ 木製建具レール</td><td>SUS製・HL</td><td></td><td></td></tr><tr><td>・ 消火器収納ボックス</td><td>スチール製・焼付塗装</td><td>ABC10型用</td><td>ユニオン同等品</td></tr><tr><td></td><td></td><td></td><td></td></tr></table>	名 称	材料・仕上げ	形状・寸法	備 考	○ 床下換気口	SUS製	図示	メルコエアテック同等	○ ポーチ排水溝蓋	SUS製	図示		○ I型手摺	樹脂被覆	図示	TOTO:T112C6同等	○ 天井点検口	アルミ枠	450角 化粧蓋	取り付け位置は現場指示	○ 床下点検口	アルミ枠	600角 化粧蓋		○ 木製建具レール	SUS製・HL			・ 消火器収納ボックス	スチール製・焼付塗装	ABC10型用	ユニオン同等品					第16章 建具工事	① アルミニウム製建具	耐風圧性 ※S-4 ○S-5 ・S-6 気密性 ※A-3 ・A-4 水密性 ※W-4 ・W-5 表面処理 ○ 陽極酸化塗装複合皮膜 ・ 電解二次着色による陽極酸化塗装複合被覆 ・ 着色塗装 網戸 ※ ステンレス網 鋼板の亜鉛付着量 ※メーカー仕様による 鋼板の厚さ ※メーカー仕様による 鋼板の亜鉛付着量 ※メーカー仕様による 鋼板の厚さ ※メーカー仕様による 建具表による。 建具表による。 建具表による。 建具表による。（トイレブース） 建具表による。	
名 称	材料・仕上げ	形状・寸法				備 考	
○ 床下換気口	SUS製	図示	メルコエアテック同等	
○ ポーチ排水溝蓋	SUS製	図示	
○ I型手摺	樹脂被覆	図示	TOTO:T112C6同等	
○ 天井点検口	アルミ枠	450角 化粧蓋	取り付け位置は現場指示	
○ 床下点検口	アルミ枠	600角 化粧蓋	
○ 木製建具レール	SUS製・HL	
・ 消火器収納ボックス	スチール製・焼付塗装	ABC10型用	ユニオン同等品	
④ 防蟻処理	※クレオソート油2回塗り		⑤ 製作金物	⑤ ⑧ 建具金物	
⑤ 防虫処理	※ ラワン材類を使用する場合は、防虫1種処理材（JAS）とする	
⑥ その他	○ 設計図書に記載する木材の寸法はすべて仕上り寸法とする（詳細は打合せ） ○ 使用する木材はサンプルを提出し、監督職員の承諾を受ける。 ○ 使用する構造材、造作材、下地材の含水率は共通仕様書に規定するA種とし、やむをえずこの含水率を超えるものは監督職員の承諾を受ける。	



	一級建築士 175279 号 岩 瀬 直 人	平成 30 年 02 月 日				名称 可児市立めぐみ保育園園舎増築及び大規模改修工事			
		承認				図面 特記仕様書－3		縮尺 A2:1/1 A3:1/1.5	A-03


章	項目	特記事項	章	項目	特記事項	章	項目	特記事項	
	⑨ ガラス	<table><thead><tr><th>名 称</th><th>厚さ</th><th>備 考</th></tr></thead><tbody><tr><td>○ 強化（透明）ガラス</td><td>○ 4 ○ 5</td><td></td></tr><tr><td>○ 強化（不透明）ガラス</td><td>○ 4 ・ 5</td><td></td></tr><tr><td>○ 型板ガラス</td><td>○ 4 ・ 5</td><td></td></tr><tr><td>○ 鏡</td><td>・ 4 ○ 5</td><td></td></tr></tbody></table> ○ ガラス留め材 ＊シーリング ・グレイジングガasket	名 称	厚さ	備 考	○ 強化（透明）ガラス	○ 4 ○ 5		○ 強化（不透明）ガラス	○ 4 ・ 5		○ 型板ガラス	○ 4 ・ 5		○ 鏡	・ 4 ○ 5			7 ユニットフロア	<table><thead><tr><th>名 称</th><th>施工場所</th><th>仕 様</th><th>備 考</th></tr></thead><tbody><tr><td>・</td><td></td><td></td><td></td></tr><tr><td>・</td><td></td><td></td><td></td></tr><tr><td></td><td></td><td></td><td></td></tr></tbody></table> <table><thead><tr><th>名 称</th><th>施工場所</th><th>仕 様</th><th>備 考</th></tr></thead><tbody><tr><td>○ 石膏ボード</td><td>図示</td><td>t = 9.5/12.5</td><td></td></tr><tr><td>○ 耐水石膏ボード</td><td>図示</td><td>t = 12.5</td><td></td></tr><tr><td>○ 化粧石膏ボード</td><td>図示</td><td>t = 9.5</td><td>トラバーチン模様</td></tr><tr><td>○ 繊維混入けい酸カルシウム板</td><td>軒天</td><td>t = 6</td><td>一部有孔板</td></tr><tr><td>○ 硬質化粧けい酸カルシウム板</td><td>図示</td><td>t = 6</td><td>ニチアス：アスラックス200同等品</td></tr><tr><td>○ 岩綿吸音板</td><td>図示</td><td>t = 9</td><td></td></tr></tbody></table> <table><thead><tr><th>名 称</th><th>施工場所</th><th>仕 様</th><th>備 考</th></tr></thead><tbody><tr><td>○ 普通合板（シナ2類）</td><td>図示</td><td>t = 5.5</td><td></td></tr><tr><td>○ 普通合板（ラワン2類）</td><td>図示</td><td>t = 12</td><td></td></tr><tr><td>○ 普通合板（ラワン1類）</td><td>図示</td><td>t = 12</td><td></td></tr><tr><td>○ 構造用合板（1類）</td><td>図示</td><td>t = 12</td><td></td></tr><tr><td>○ 構造用合板（特類）</td><td>図示</td><td>t = 12</td><td></td></tr></tbody></table> <table><thead><tr><th>名 称</th><th>施工場所</th><th>仕 様</th><th>備 考</th></tr></thead><tbody><tr><td>・</td><td></td><td></td><td></td></tr><tr><td>・</td><td></td><td></td><td></td></tr><tr><td></td><td></td><td></td><td></td></tr></tbody></table> <table><thead><tr><th>名 称</th><th>施工場所</th><th>仕 様</th><th>備 考</th></tr></thead><tbody><tr><td>・ サイティング</td><td>外壁</td><td>金属系サイティング t=16</td><td>無塗装品、横張りフラットタイプ</td></tr><tr><td>・</td><td></td><td>通気金具工法、透湿防水シート張り</td><td>ニチハ同等品</td></tr></tbody></table> <table><thead><tr><th>名 称</th><th>施工場所</th><th>仕 様</th><th>備 考</th></tr></thead><tbody><tr><td>・ ネタフォーム</td><td>床</td><td>t = 40</td><td>LDK455 油化三昌建材同等品</td></tr><tr><td>・ ポリスチレンフォーム</td><td>床</td><td>t = 40</td><td></td></tr><tr><td>・ グラスウール</td><td>外壁・天井上面</td><td>24k品・ t = 100</td><td></td></tr></tbody></table>	名 称	施工場所	仕 様	備 考	・				・								名 称	施工場所	仕 様	備 考	○ 石膏ボード	図示	t = 9.5/12.5		○ 耐水石膏ボード	図示	t = 12.5		○ 化粧石膏ボード	図示	t = 9.5	トラバーチン模様	○ 繊維混入けい酸カルシウム板	軒天	t = 6	一部有孔板	○ 硬質化粧けい酸カルシウム板	図示	t = 6	ニチアス：アスラックス200同等品	○ 岩綿吸音板	図示	t = 9		名 称	施工場所	仕 様	備 考	○ 普通合板（シナ2類）	図示	t = 5.5		○ 普通合板（ラワン2類）	図示	t = 12		○ 普通合板（ラワン1類）	図示	t = 12		○ 構造用合板（1類）	図示	t = 12		○ 構造用合板（特類）	図示	t = 12		名 称	施工場所	仕 様	備 考	・				・								名 称	施工場所	仕 様	備 考	・ サイティング	外壁	金属系サイティング t=16	無塗装品、横張りフラットタイプ	・		通気金具工法、透湿防水シート張り	ニチハ同等品	名 称	施工場所	仕 様	備 考	・ ネタフォーム	床	t = 40	LDK455 油化三昌建材同等品	・ ポリスチレンフォーム	床	t = 40		・ グラスウール	外壁・天井上面	24k品・ t = 100		⑧ 石膏ボード、 その他ボード張り		第 20 章 外 構 工 事	① アスファルト舗装 ② コンクリート舗装 3 縁石 ④ 既製コンクリート 側溝 5 現場打側溝・軒 ⑥ フェンス 7 擁壁 8 植栽 9 その他	仕様 ※図示による ・ 仕様 ※図示による ・ 仕様 ※図示による ・ 仕様 ※図示による ・ 仕様 ※図示による ・ 仕様 ※図示による ・ 仕様 ※図示による ・ 仕様 ※図示による ・ 仕様 ※図示による ・ 仕様 ※図示による ・
名 称	厚さ	備 考	
○ 強化（透明）ガラス	○ 4 ○ 5	
○ 強化（不透明）ガラス	○ 4 ・ 5	
○ 型板ガラス	○ 4 ・ 5	
○ 鏡	・ 4 ○ 5	
名 称	施工場所	仕 様	備 考	
・	
・	
名 称	施工場所	仕 様	備 考	
○ 石膏ボード	図示	t = 9.5/12.5	
○ 耐水石膏ボード	図示	t = 12.5	
○ 化粧石膏ボード	図示	t = 9.5	トラバーチン模様	
○ 繊維混入けい酸カルシウム板	軒天	t = 6	一部有孔板	
○ 硬質化粧けい酸カルシウム板	図示	t = 6	ニチアス：アスラックス200同等品	
○ 岩綿吸音板	図示	t = 9	
名 称	施工場所	仕 様	備 考	
○ 普通合板（シナ2類）	図示	t = 5.5	
○ 普通合板（ラワン2類）	図示	t = 12	
○ 普通合板（ラワン1類）	図示	t = 12	
○ 構造用合板（1類）	図示	t = 12	
○ 構造用合板（特類）	図示	t = 12	
名 称	施工場所	仕 様	備 考	
・	
・	
名 称	施工場所	仕 様	備 考	
・ サイティング	外壁	金属系サイティング t=16	無塗装品、横張りフラットタイプ	
・		通気金具工法、透湿防水シート張り	ニチハ同等品	
名 称	施工場所	仕 様	備 考	
・ ネタフォーム	床	t = 40	LDK455 油化三昌建材同等品	
・ ポリスチレンフォーム	床	t = 40	
・ グラスウール	外壁・天井上面	24k品・ t = 100	
第 17 章 塗 装 工 事	① 塗装材料	<table><thead><tr><th>図面内符号</th><th>名 称</th><th>J I S規格</th><th>備 考</th></tr></thead><tbody><tr><td>○ SOP</td><td>合成樹脂調合ペイント塗り</td><td>K5516</td><td></td></tr><tr><td>○ EP</td><td>合成樹脂エマルジョンペイント塗り（1種）</td><td>K5663</td><td></td></tr><tr><td>・ EP-G</td><td>つや有合成樹脂エマルジョンペイント塗り</td><td>K5660</td><td></td></tr><tr><td>○ 2-ASE</td><td>アクリルシリコン樹脂エナメル</td><td>18-M-404</td><td>（JASS）</td></tr><tr><td>○ UC</td><td>ポリウレタン樹脂塗料（ユートン）</td><td>18-M-301</td><td>（JASS）</td></tr><tr><td>○ OSC</td><td>オイルステインクリヤラッカー（着色）</td><td></td><td></td></tr><tr><td>○ WP</td><td>木材保護塗料塗り</td><td>18-M-307</td><td>（JASS）</td></tr><tr><td></td><td></td><td></td><td></td></tr></tbody></table>	図面内符号	名 称	J I S規格	備 考	○ SOP	合成樹脂調合ペイント塗り	K5516		○ EP	合成樹脂エマルジョンペイント塗り（1種）	K5663		・ EP-G	つや有合成樹脂エマルジョンペイント塗り	K5660		○ 2-ASE	アクリルシリコン樹脂エナメル	18-M-404	（JASS）	○ UC	ポリウレタン樹脂塗料（ユートン）	18-M-301	（JASS）	○ OSC	オイルステインクリヤラッカー（着色）			○ WP	木材保護塗料塗り	18-M-307	（JASS）						⑨ 合板張り	
図面内符号	名 称	J I S規格	備 考	
○ SOP	合成樹脂調合ペイント塗り	K5516	
○ EP	合成樹脂エマルジョンペイント塗り（1種）	K5663	
・ EP-G	つや有合成樹脂エマルジョンペイント塗り	K5660	
○ 2-ASE	アクリルシリコン樹脂エナメル	18-M-404	（JASS）	
○ UC	ポリウレタン樹脂塗料（ユートン）	18-M-301	（JASS）	
○ OSC	オイルステインクリヤラッカー（着色）	
○ WP	木材保護塗料塗り	18-M-307	（JASS）	
第 18 章 内 外 装 工 事	① ビニル床 シート張り	<table><thead><tr><th>名 称</th><th>施工場所</th><th>仕 様</th><th>備 考</th></tr></thead><tbody><tr><td>○ ビニル床シート（A）</td><td>図示床</td><td>t = 2.0・溶接工法</td><td>木目調</td></tr><tr><td>○ ビニル床シート（B）</td><td>図示床</td><td>t = 2.0・溶接工法</td><td>マーブル柄</td></tr><tr><td></td><td></td><td></td><td></td></tr></tbody></table>	名 称	施工場所	仕 様	備 考	○ ビニル床シート（A）	図示床	t = 2.0・溶接工法	木目調	○ ビニル床シート（B）	図示床	t = 2.0・溶接工法	マーブル柄						10 クロス・ビニル クロス張り	
名 称	施工場所	仕 様	備 考	
○ ビニル床シート（A）	図示床	t = 2.0・溶接工法	木目調	
○ ビニル床シート（B）	図示床	t = 2.0・溶接工法	マーブル柄	
	2 ビニル床 タイル張り	<table><thead><tr><th>名 称</th><th>施工場所</th><th>仕 様</th><th>備 考</th></tr></thead><tbody><tr><td>・</td><td></td><td></td><td></td></tr><tr><td>・</td><td></td><td></td><td></td></tr><tr><td></td><td></td><td></td><td></td></tr></tbody></table>	名 称	施工場所	仕 様	備 考	・				・									⑪ サイティング	
名 称	施工場所	仕 様	備 考	
・	
・	
	3 合成樹脂張り床	<table><thead><tr><th>名 称</th><th>施工場所</th><th>仕 様</th><th>備 考</th></tr></thead><tbody><tr><td>・</td><td></td><td></td><td></td></tr><tr><td>・</td><td></td><td></td><td></td></tr><tr><td></td><td></td><td></td><td></td></tr></tbody></table>	名 称	施工場所	仕 様	備 考	・				・									⑫ その他	
名 称	施工場所	仕 様	備 考	
・	
・	
	④ 木質系床材張り	<table><thead><tr><th>名 称</th><th>施工場所</th><th>仕 様</th><th>備 考</th></tr></thead><tbody><tr><td>○ 桧フローリング</td><td>ぬれ縁</td><td>縁甲板</td><td></td></tr><tr><td>○ アナフローリング</td><td>図示床</td><td>複合フローリング</td><td>表層材 t = 3</td></tr><tr><td></td><td></td><td></td><td></td></tr></tbody></table>	名 称	施工場所	仕 様	備 考	○ 桧フローリング	ぬれ縁	縁甲板		○ アナフローリング	図示床	複合フローリング	表層材 t = 3	
名 称	施工場所	仕 様	備 考	
○ 桧フローリング	ぬれ縁	縁甲板	
○ アナフローリング	図示床	複合フローリング	表層材 t = 3	
	5 カーペット敷き	<table><thead><tr><th>名 称</th><th>施工場所</th><th>仕 様</th><th>備 考</th></tr></thead><tbody><tr><td>・</td><td></td><td></td><td></td></tr><tr><td>・</td><td></td><td></td><td></td></tr><tr><td></td><td></td><td></td><td></td></tr></tbody></table>	名 称	施工場所	仕 様	備 考	・				・									第 19 章 雑 工 事	1 カーテン	<table><thead><tr><th>名 称</th><th>施工場所</th><th>形式・ひだ巾</th><th>備 考</th></tr></thead><tbody><tr><td>・</td><td></td><td></td><td></td></tr><tr><td>・</td><td></td><td></td><td></td></tr><tr><td></td><td></td><td></td><td></td></tr></tbody></table> ○ 図示による ○ 図示による	名 称	施工場所	形式・ひだ巾	備 考	・				・	
名 称	施工場所	仕 様	備 考	
・	
・	
名 称	施工場所	形式・ひだ巾	備 考	
・	
・	
	6 畳敷き	<table><thead><tr><th>名 称</th><th>施工場所</th><th>仕 様</th><th>備 考</th></tr></thead><tbody><tr><td>・</td><td></td><td></td><td></td></tr><tr><td>・</td><td></td><td></td><td></td></tr><tr><td></td><td></td><td></td><td></td></tr></tbody></table>	名 称	施工場所	仕 様	備 考	・				・									4 既製家具	<table><thead><tr><th>名 称</th><th>仕 様</th><th>備 考</th></tr></thead><tbody><tr><td>・</td><td></td><td></td></tr><tr><td>・</td><td></td><td></td></tr><tr><td></td><td></td><td></td></tr></tbody></table>	名 称	仕 様	備 考	・			・	
名 称	施工場所	仕 様	備 考	
・	
・	
名 称	仕 様	備 考	
・	
・	
				5 その他	
					一級建築士 175279 号	平成 30 年 02 月 日		名称 可児市立めぐみ保育園園舎増築及び大規模改修工事	
					岩 瀬 直 人	承認				図面 特記仕様書－4	縮尺 A2:1/1 A3:1/1.5	A－04	

[illegible]

01


02

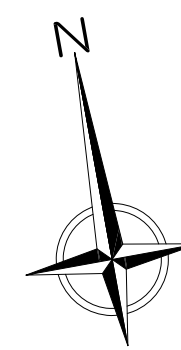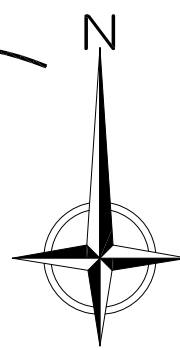

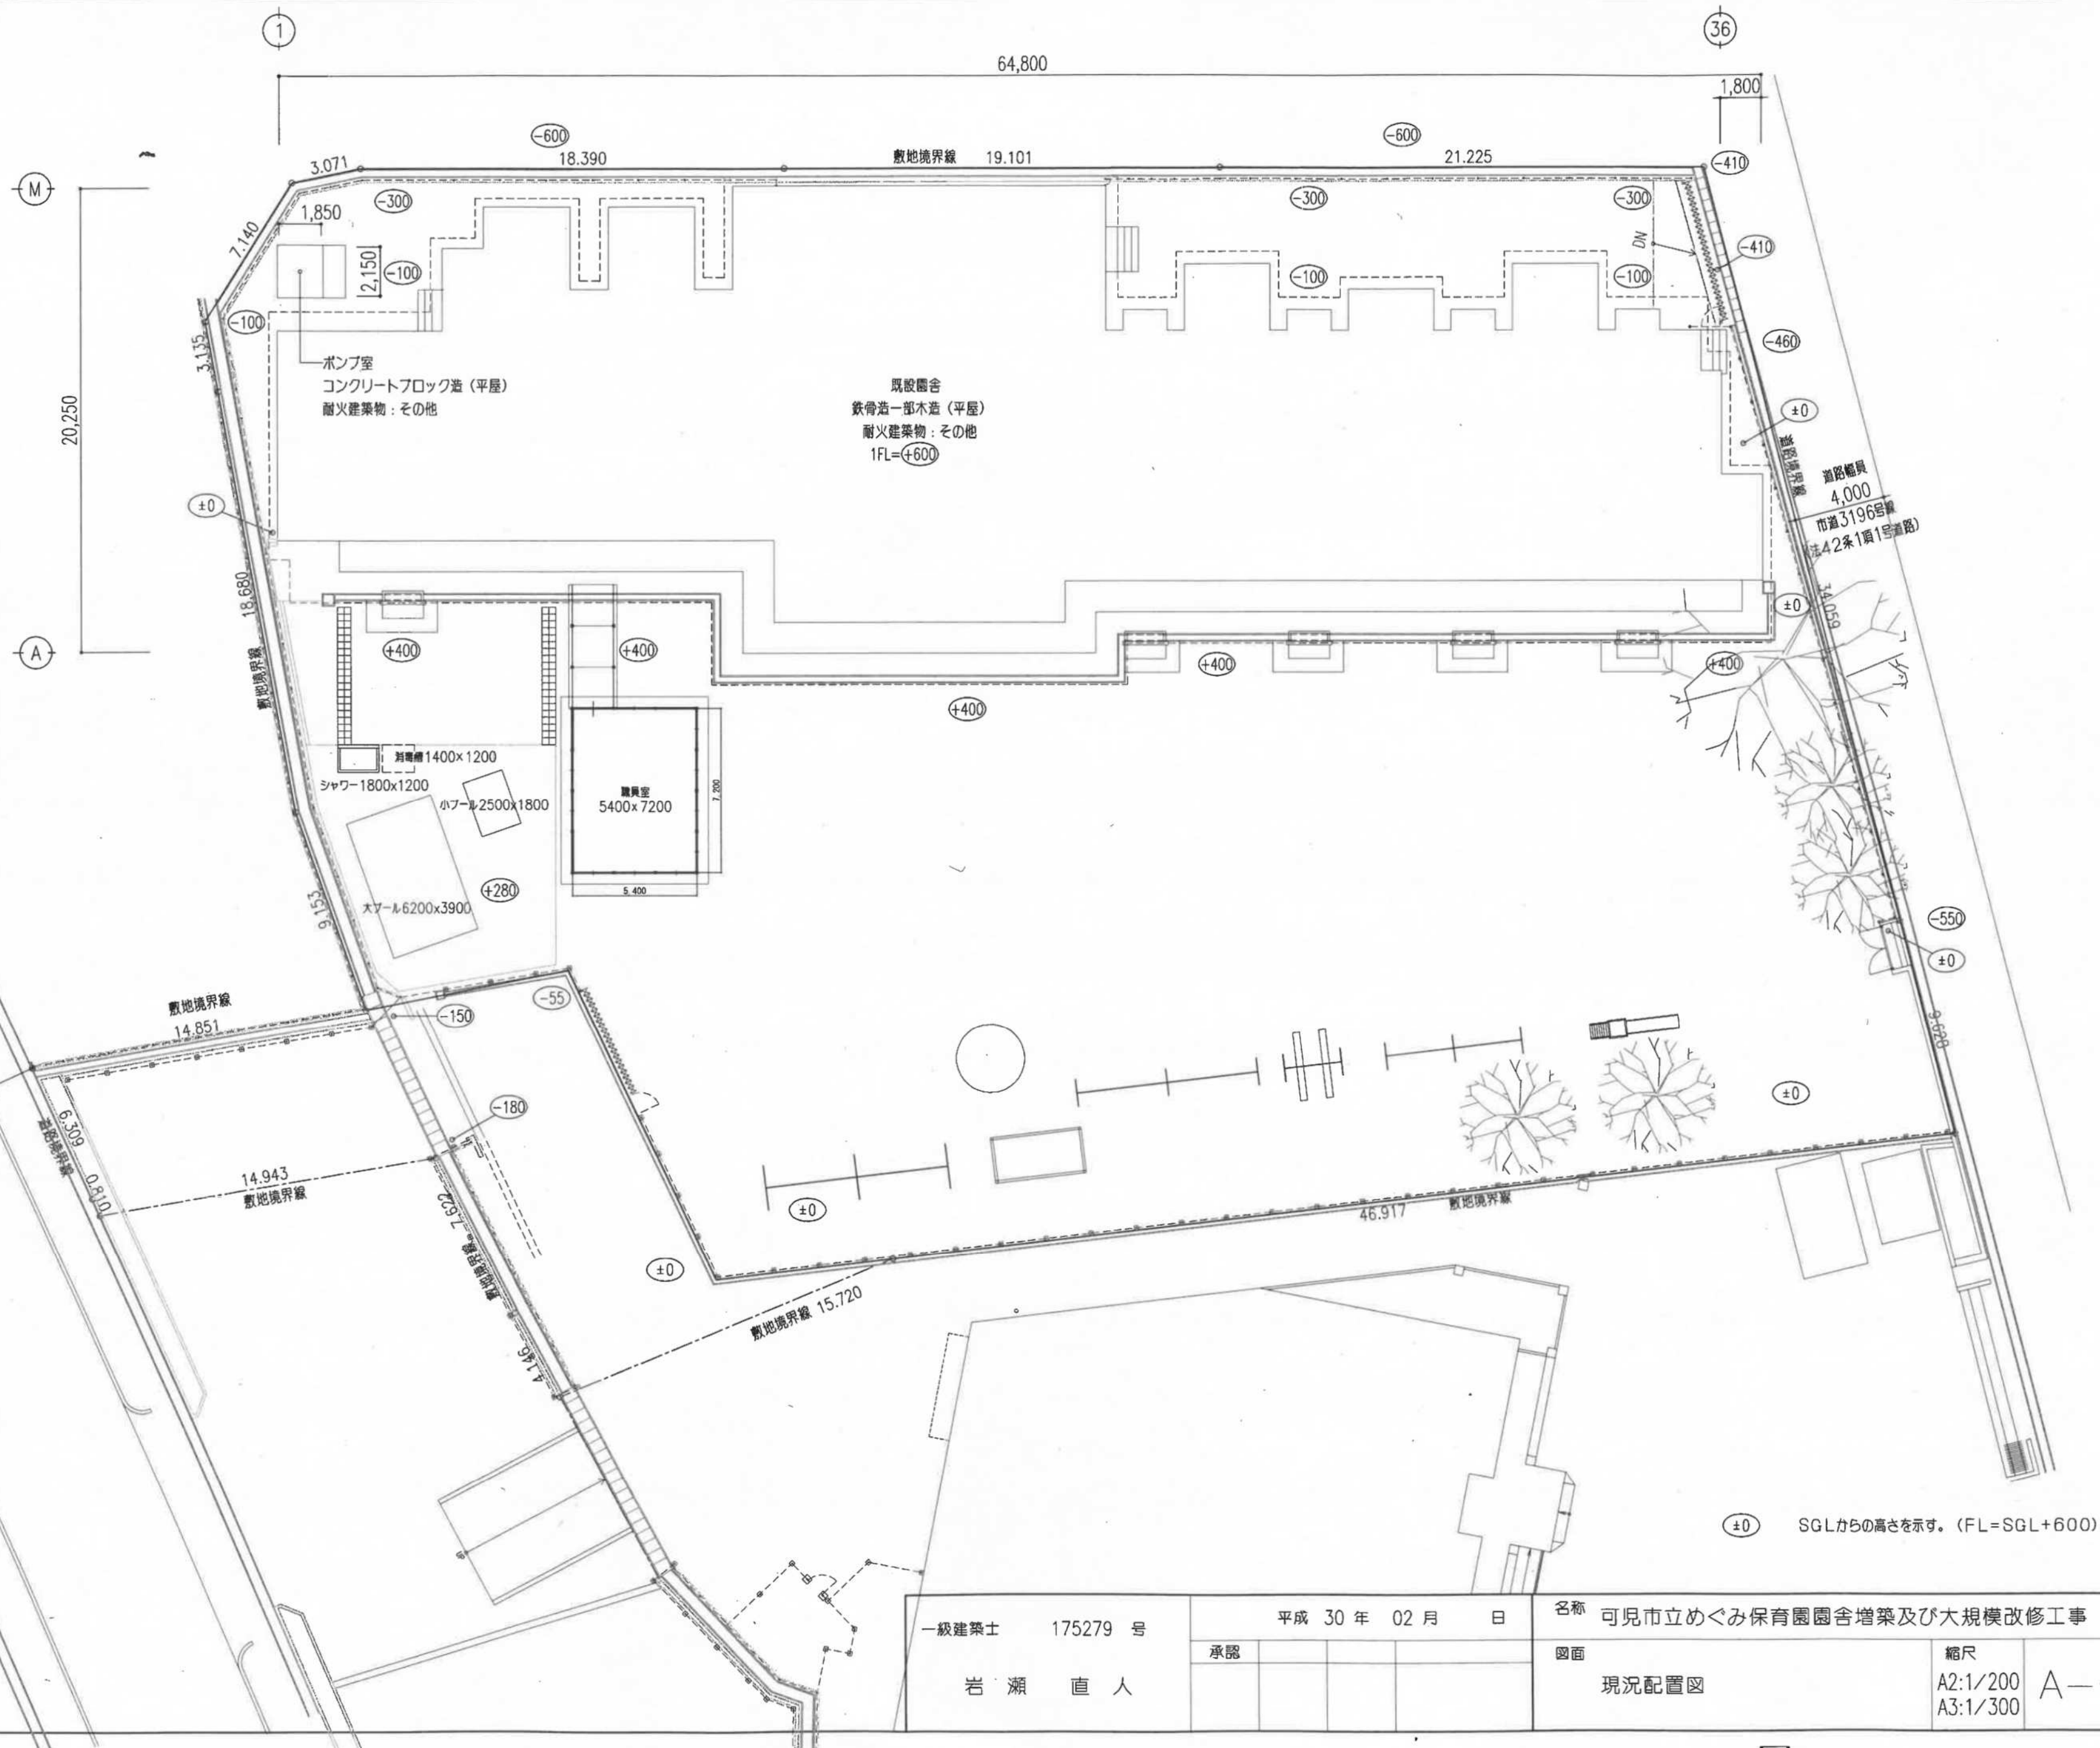


一級建築士 岩瀬直人	175279 号	平成 30 年 02 月 日				名称 可児市立めぐみ保育園園舎増築及び大規模改修工事		
		承認				図面 現況配置図	縮尺 A2:1/200 A3:1/300	A-07

室名	下地	床		巾木 （特記無き限り H=60とする）	壁		天井		廻縁	天井高	備考										
		基材	仕上		基材	仕上	基材	仕上													
玄関	C	M	100T								SUS床見切										
	S			木OSCL(H=100)	GB-R9.5+12.5（不燃）	EP	GB-R9.5	RB9（不燃）	塩ビ	2,600											
	W									(一部2,200)											
廊下	C																				
	S			木OSCL(H=100)	GB-R9.5+12.5（不燃）	EP	GB-R9.5	RB9（不燃）	塩ビ	2,600											
	W	構造用合板12	フナフローリング UC																		
保育室5	C				GB-R12.5（不燃）	シナ合板5.5 目透し張 OSCL(告示第1439号)					室名札、絵画入・収納棚・掃除道具入れ（別途備品）										
	S	構造用合板12	フナフローリング UC	木OSCL(H=100)	GB-R9.5+12.5（不燃）	EP	GB-R9.5	RB9（不燃）	塩ビ	2,600	手洗いW1200、鏡、SUS床見切										
	W	耐水合板12	ビニル床シート（B）（手洗い）		GB-S12.5	化粧FK6（不燃）（手洗い）					（ぬれ縁）シューズ収納 幼児用（24人分）（別途備品）										
保育室6	C				GB-R12.5（不燃）	シナ合板5.5 目透し張 OSCL(告示第1439号)					室名札、絵画入・収納棚・掃除道具入れ（別途備品）										
	S	構造用合板12	フナフローリング UC	木OSCL(H=100)	GB-R9.5+12.5（不燃）	EP	GB-R9.5	RB9（不燃）	塩ビ	2,600	手洗いW1200、鏡、SUS床見切										
	W	耐水合板12	ビニル床シート（B）（手洗い）		GB-S12.5	化粧FK6（不燃）（手洗い）					（ぬれ縁）シューズ収納 幼児用（24人分）（別途備品）										
職員室	C										室名札、収納棚（別途備品）										
	S			木OSCL(H=100)	GB-R12.5（不燃）	シナ合板5.5 目透し張 OSCL(告示第1439号)	GB-R9.5	RB9（不燃）	塩ビ	2,600											
	W	構造用合板12	フナフローリング UC		GB-R9.5+12.5（不燃）	EP				(一部2,200)											
職員室（ミニキッチン）	C										ミニキッチンW900										
	S			ビニル巾木（溶着）	GB-R9.5+12.5（不燃）	EP		GB-D9.5（不燃）	塩ビ	2,025											
	W	耐水合板12	ビニル床シート（A）																		
ミーティングルーム	C										床点検口										
	S			ビニル巾木（溶着）	GB-R9.5+12.5（不燃）	EP		GB-D9.5（不燃）	塩ビ	2,400											
	W	合板12	ビニル床シート（A）																		
職員用トイレ	C										鏡、小物入（別途備品）、ポウルー体型カウンター										
	S			ビニル巾木（溶着）	GB-R9.5+12.5	EP		GB-D9.5	塩ビ	2,400	I型手摺（別途備品）										
	W	耐水合板12	ビニル床シート（B）																		
幼児用トイレ	C										手洗いW1200、鏡、配管帯、SUS面台										
	S			ビニル巾木（溶着）	GB-S12.5	化粧FK6		GB-D9.5	塩ビ	2,400	汚垂れ石、大便器用手摺（幼児用）										
	W	耐水合板12	ビニル床シート（B）								SUSモップ掛け（SK内2ヶ）										
下地凡例		床下地凡例		壁下地凡例		防火上主要な間仕切り壁の基材はGB-R9.5+12.5とし、 屋根裏まで基材ボードを両面施工する。		一級建築士 175279 号 岩 瀬 直 人		平成 30 年 02 月 日				名称 可児市立めぐみ保育園園舎増築及び大規模改修工事							
C	コンクリート下地を示す	Cコテ	コンクリート金こて	C	コンクリート打ちはがし					承認				図面 仕上表-2	縮尺 A2:1/1 A3:1/1.5	A-09					
S	鉄骨下地、軽量鉄骨（LGS） 下地を示す	M	モルタル下地	Ck	コンクリート化粧打ち放し																
W	木軸組下地を示す	Mコテ	モルタル金こて	M	モルタル下地																
				Mコテ	モルタル金こて																

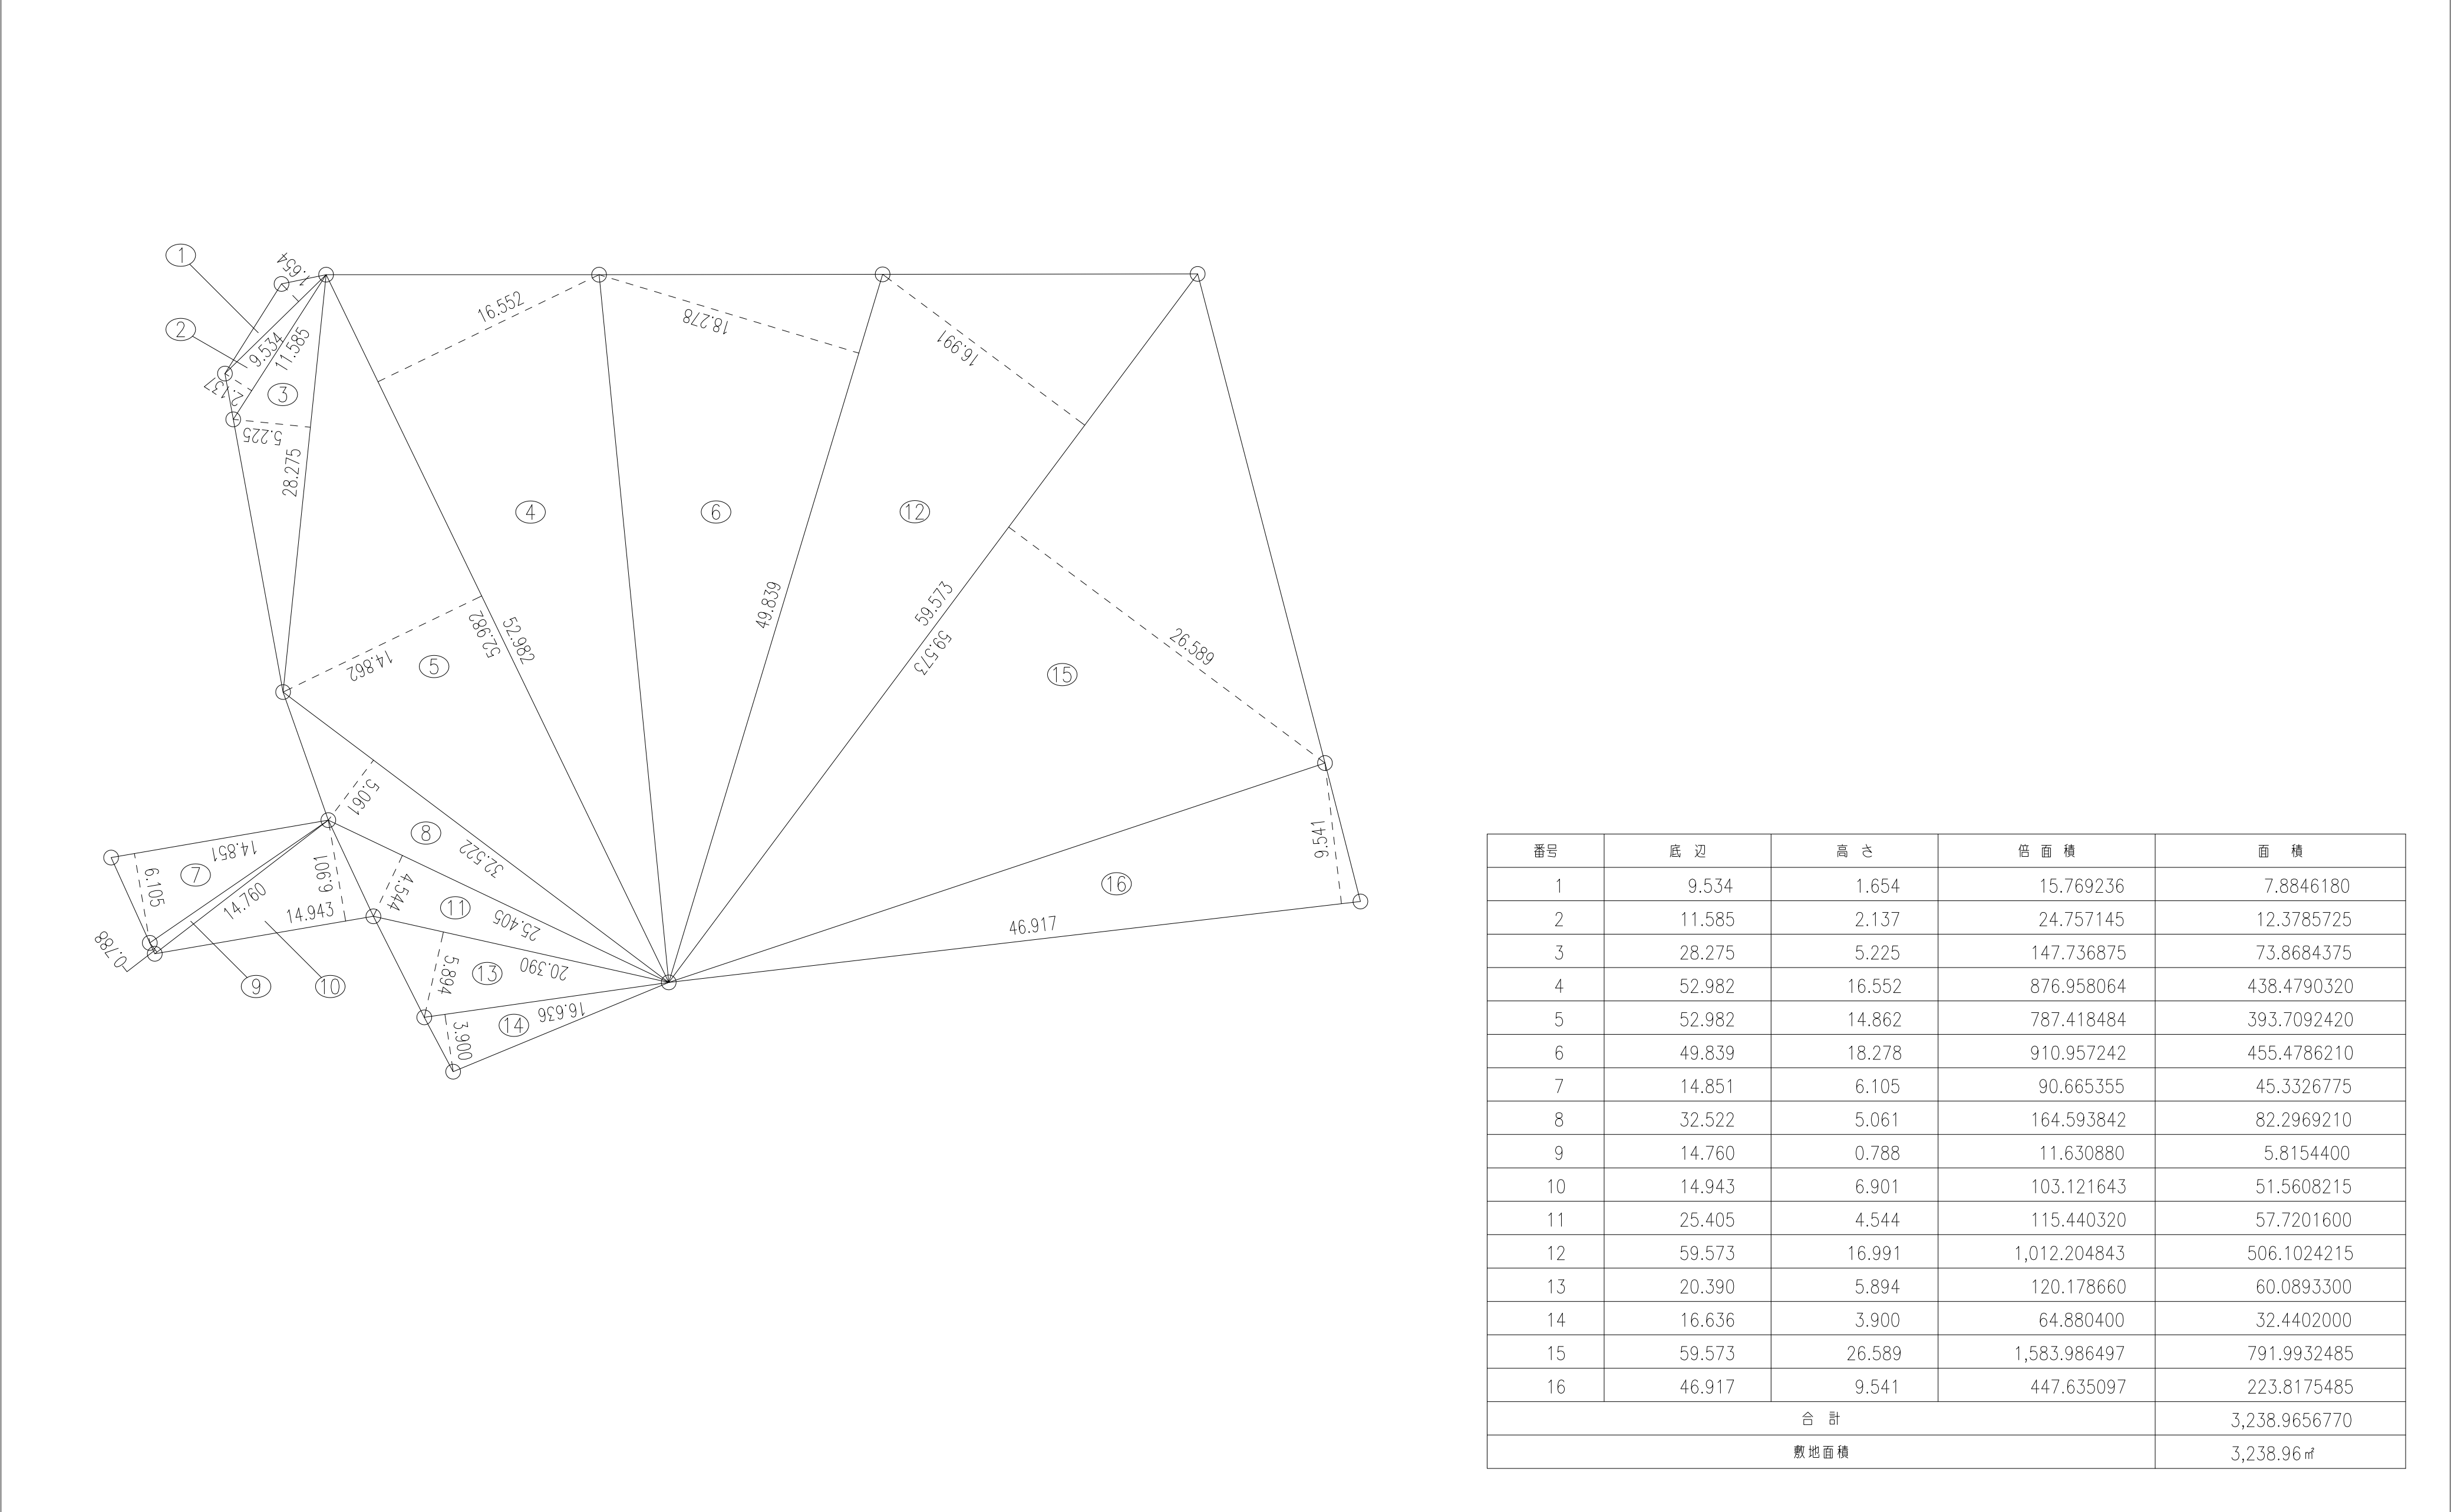


	一級建築士 175279 号 岩 瀬 直 人	平成 30 年 02 月 日				名称 可児市立めぐみ保育園園舎増築及び大規模改修工事		
		承認				図面 敷地求積図	縮尺 A2:1/300 A3:1/450	A-10

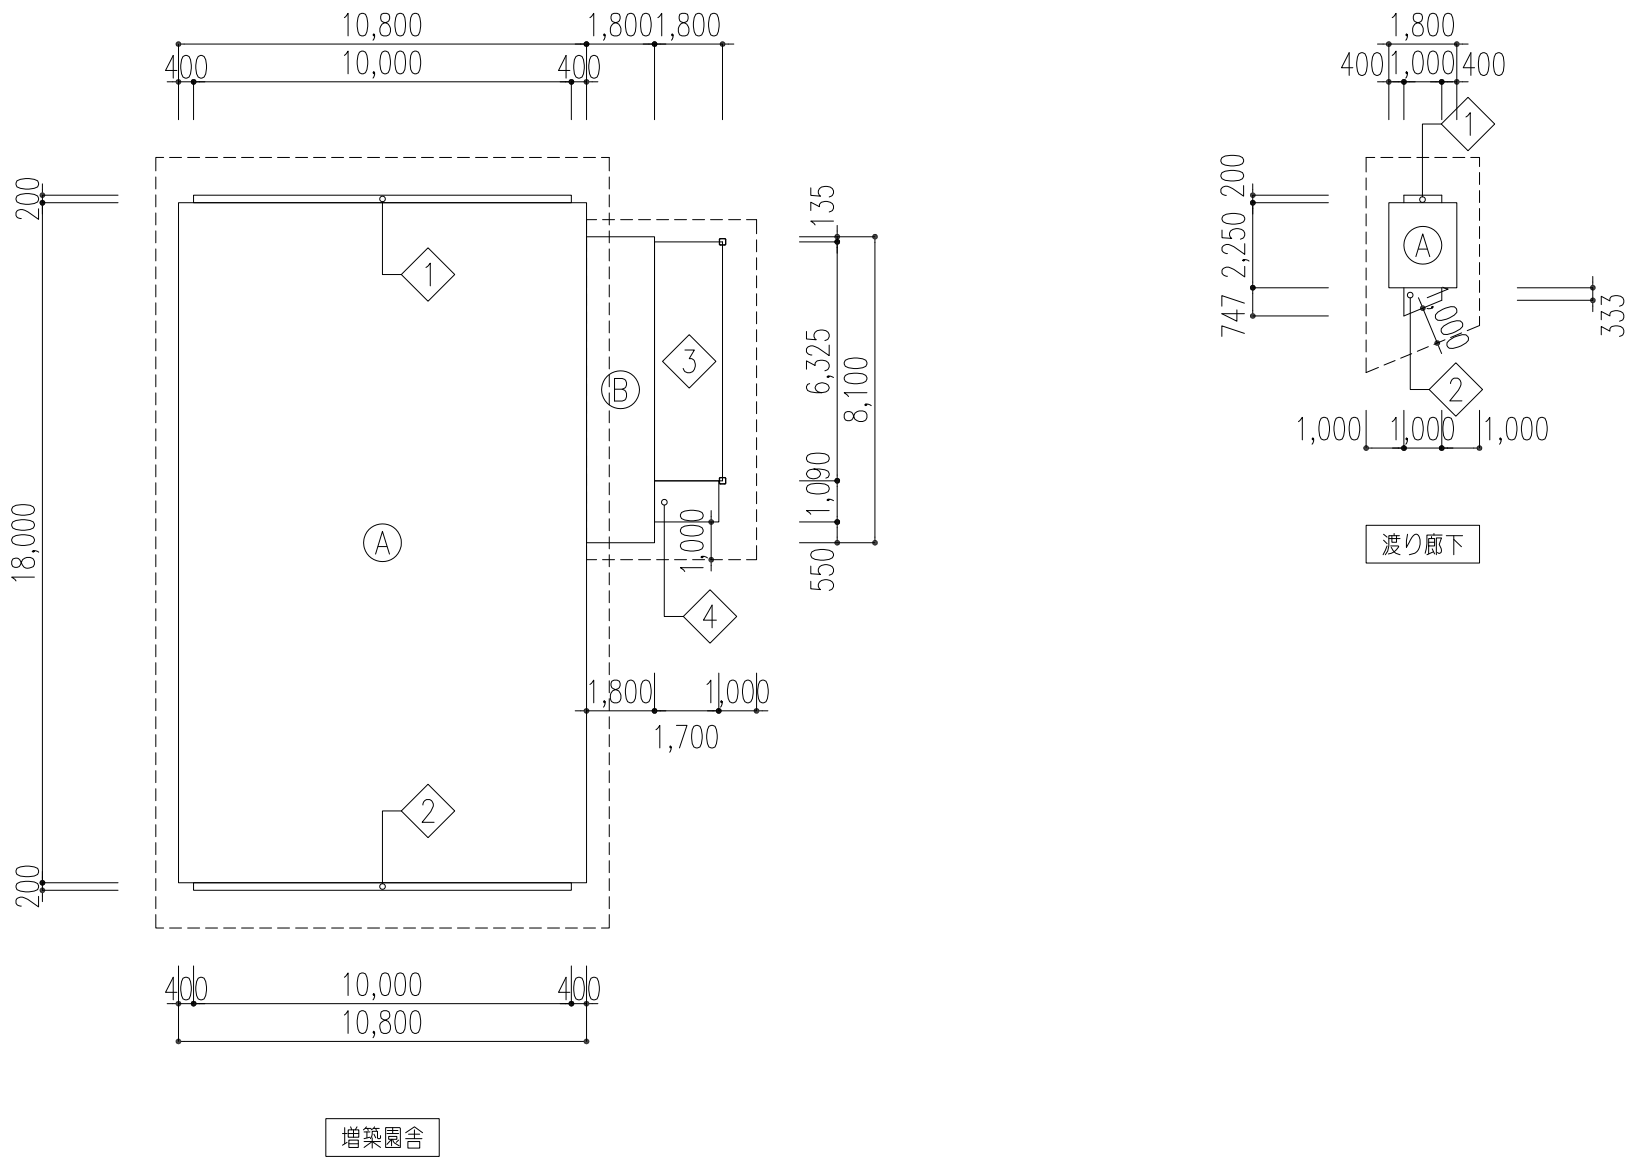


増築園舎					渡り廊下				
符号	計算式 (㎡)				符号	計算式 (㎡)			
Ⓐ	10.800	×	18.000	= 194.400000	Ⓐ	1.800	×	2.250	= 4.050000
Ⓑ	1.800	×	8.100	= 14.580000					
①	10.000	×	0.200	= 2.000000	①	1.000	×	0.200	= 0.200000
②	10.000	×	0.200	= 2.000000	②	(0.333+0.747)×1.000/2 = 0.540000			
③	1.800	×	6.325	= 11.385000					
④	1.700	×	1.090	= 1.853000					
面積集計表					面積集計表				
建築面積	Ⓐ + Ⓑ + ① + ② + ③ + ④			226.218000 改め 226.22㎡	建築面積	Ⓐ + ① + ②			4.790000 改め 4.79㎡
1階床面積	Ⓐ + Ⓑ			208.980000 改め 208.98㎡	1階床面積	Ⓐ			4.050000 改め 4.05㎡
延べ床面積				208.98㎡	延べ床面積				4.05㎡

建物別面積表				(㎡)
工事種別	建物名称	建築面積	延べ床面積	
既設	既設園舎	987.21	950.76	
	ポンプ室	3.98	3.98	
	既設合計	991.19	954.74	
増築	増築園舎	226.22	208.98	
	渡り廊下	4.79	4.05	
	増築合計	231.01	213.03	
合計		1,222.20	1,167.77	

建蔽率・容積率	
敷地面積	3,238.96 ㎡
建築基準法第53条の規定による建築物の建蔽率	
※2以上の道路に接する敷地	70.00 %
建蔽率	37.74 %
建築基準法第52条の規定による建築物の容積率	200.00 %
容積率	36.06 %



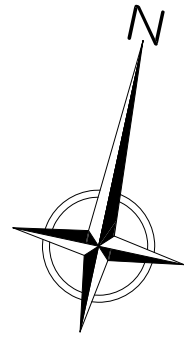


■ 150φ 床下換気口：150φ（SUS製ベントキャップ）

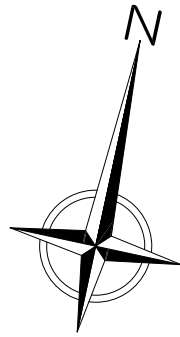


--	--	--	--


A-12

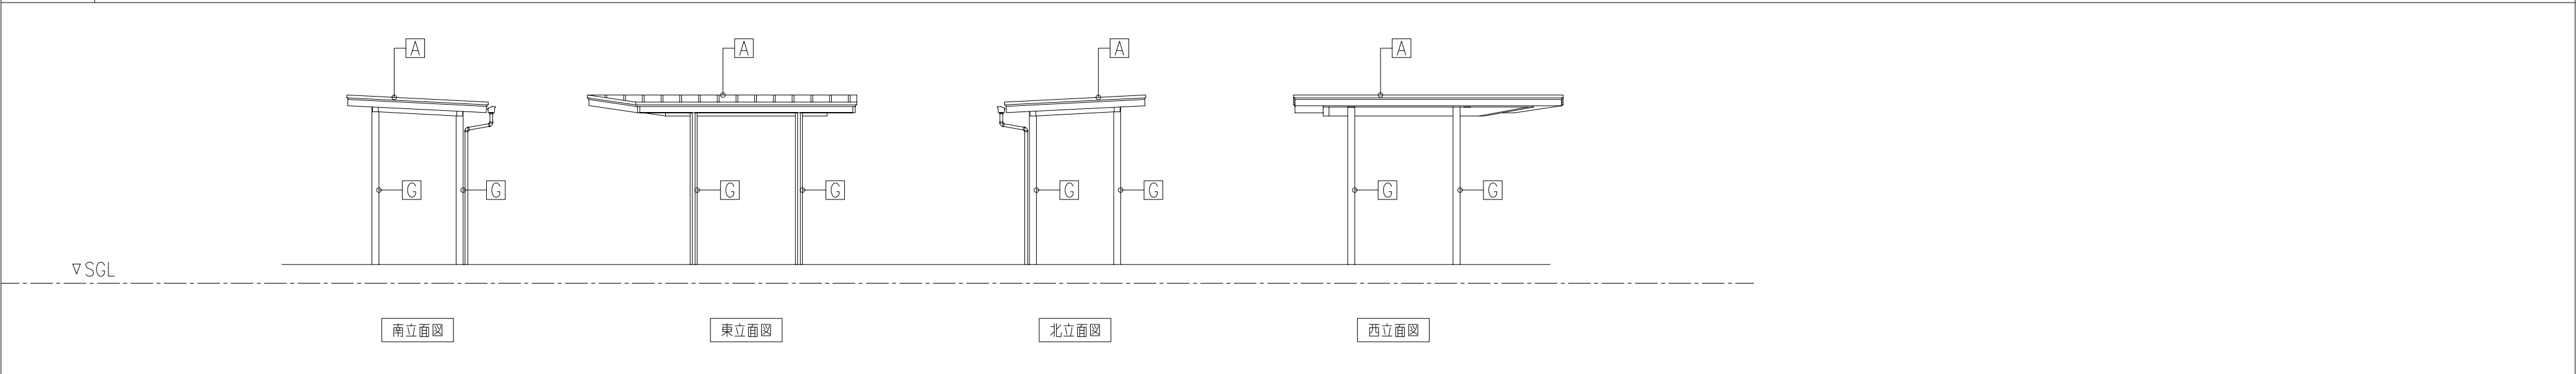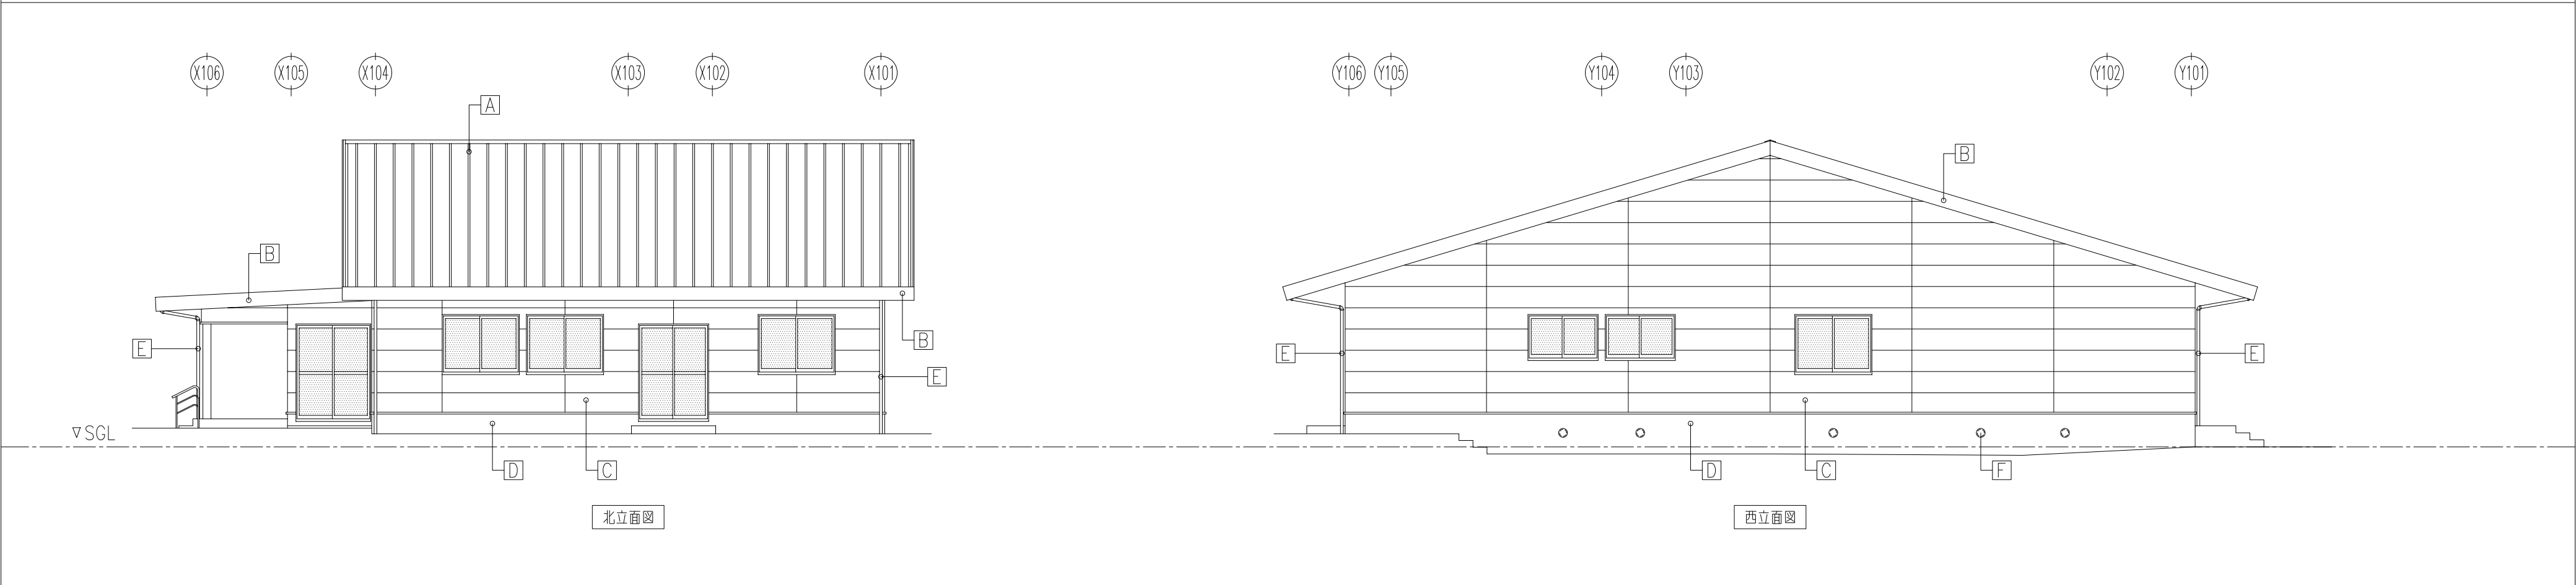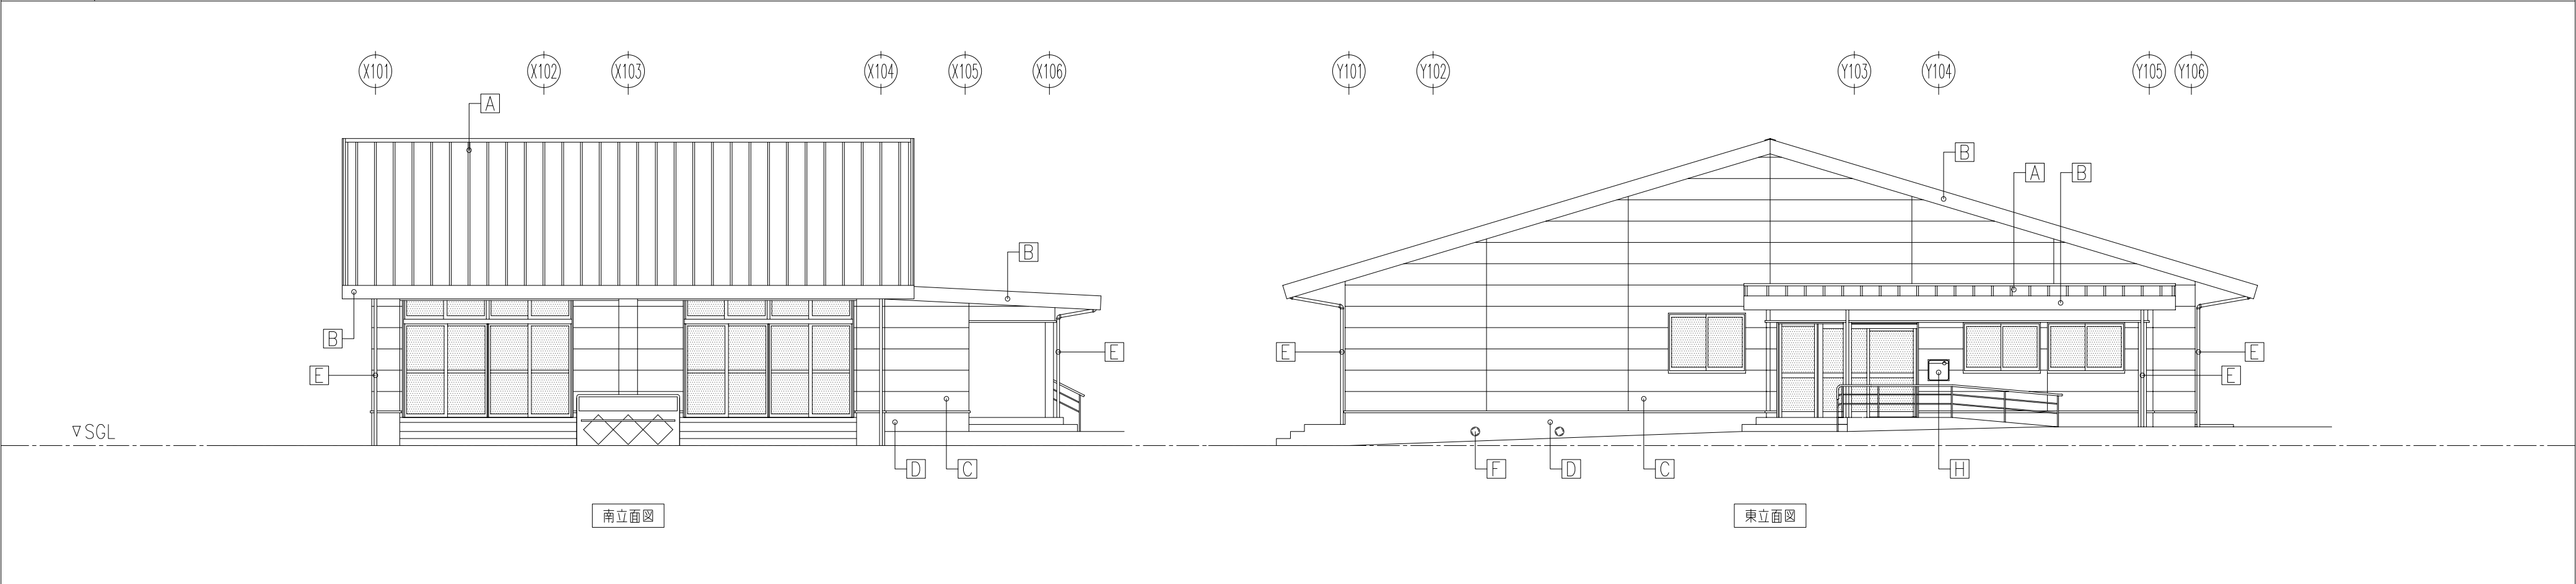


凡例				一級建築士 175279 号	平成 30 年 02 月 日				名称 可児市立めぐみ保育園園舎増築及び大規模改修工事		
A	カラーガルバリウム鋼板 t=0.5 嵌合式瓦棒葺	F	床下換気口：SUS製丸形防風板付ペントキャップ（150φ用、網付）		承認				図面 立面図	縮尺 A2:1/100 A3:1/150	A-13
B	鼻隠し：既製品 鼻隠しパネル（カラーガルバリウム鋼板製） h=300	G	鉄部：2-ASE	岩 瀬 直 人							
C	サイティング t=16（無塗装品、横張りフラットタイプ）通気金具工法 2-ASE	H	ポスト：W450×H450上入前出／壁付：防滴タイプ（NASTA/KS-MAB1同等品）								
D	コンクリート化粧打ち放し 撥水材E塗布										
E	軒樋：着色塩ビ製・鉄芯入り（既製品）、壁樋：着色塩ビ管 SUS撫み金物共（既製品）										



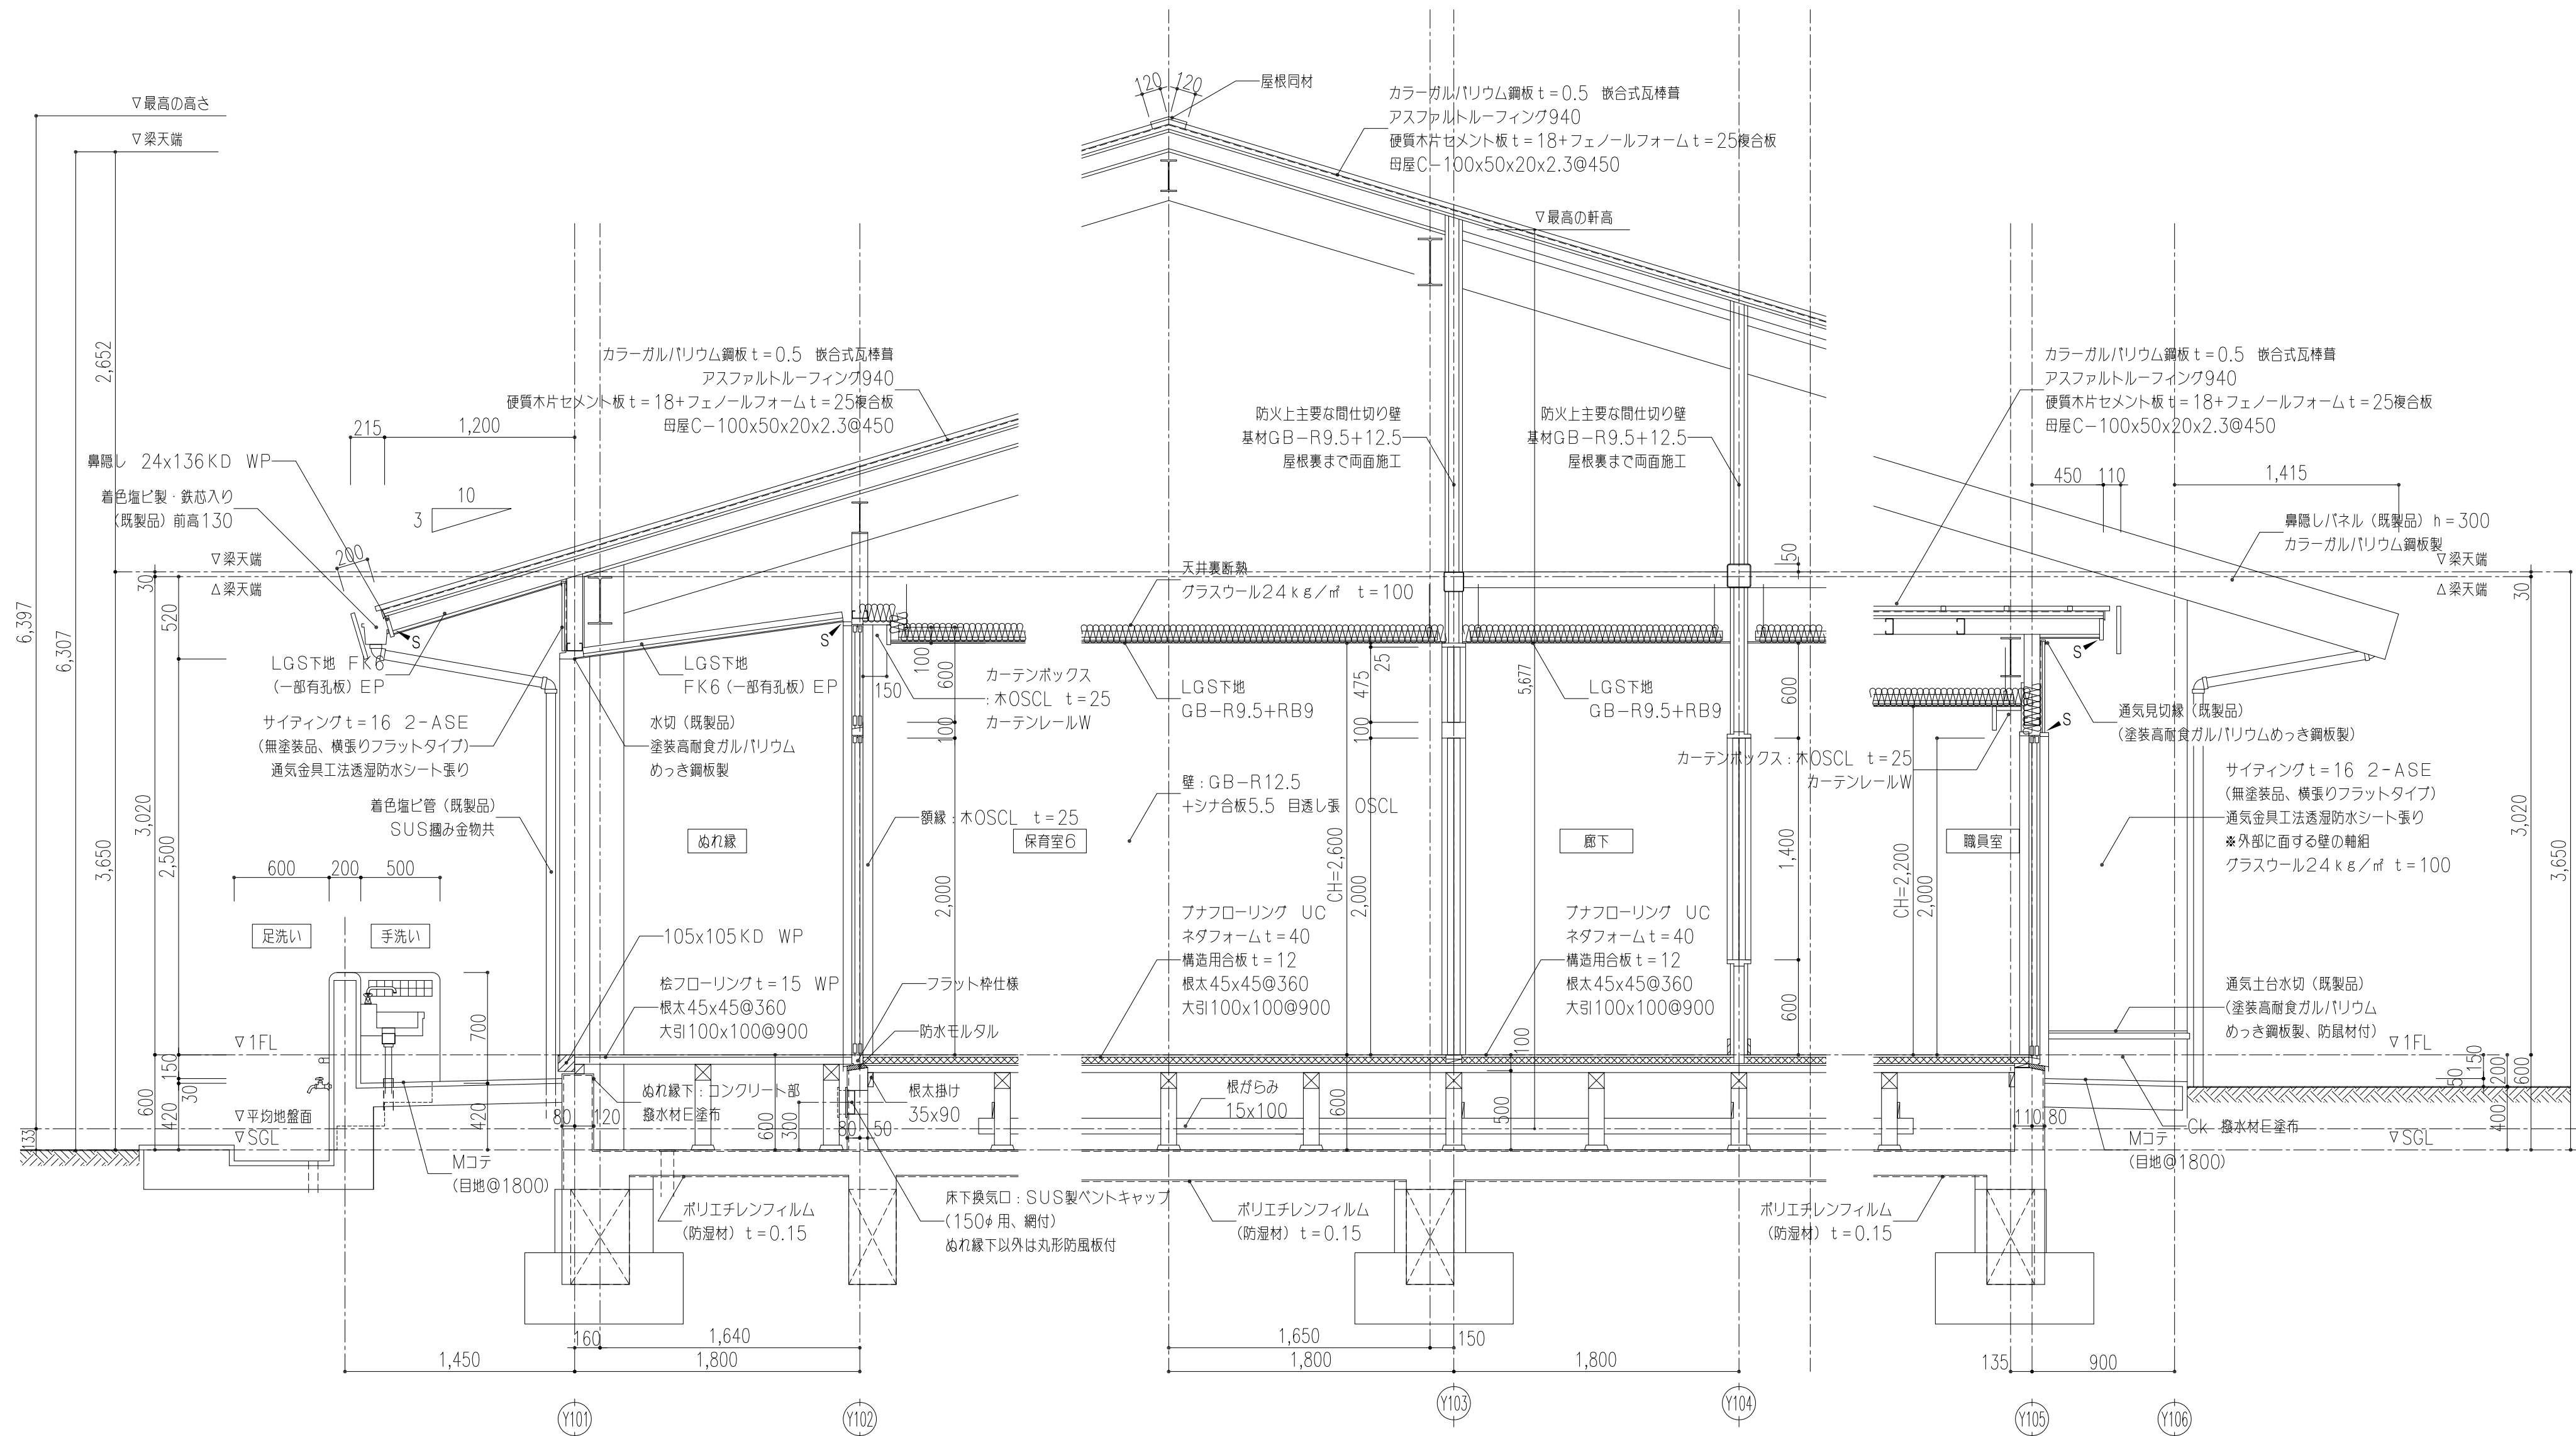


床下地凡例		壁下地凡例		→ S シーリング	一級建築士 175279 号	平成 30 年 02 月 日				名称 可見市立めぐみ保育園園舎増築及び大規模改修工事			
Cコテ	コンクリート金こて	C	コンクリート打ちはがし			承認				図面	矩計図－1	縮尺 A2:1/30 A3:1/45	A－14
M	モルタル下地	C k	コンクリート化粧打ち放し										
Mコテ	モルタル金こて	M	モルタル下地										
		Mコテ	モルタル金こて										
					岩 瀬 直 人								

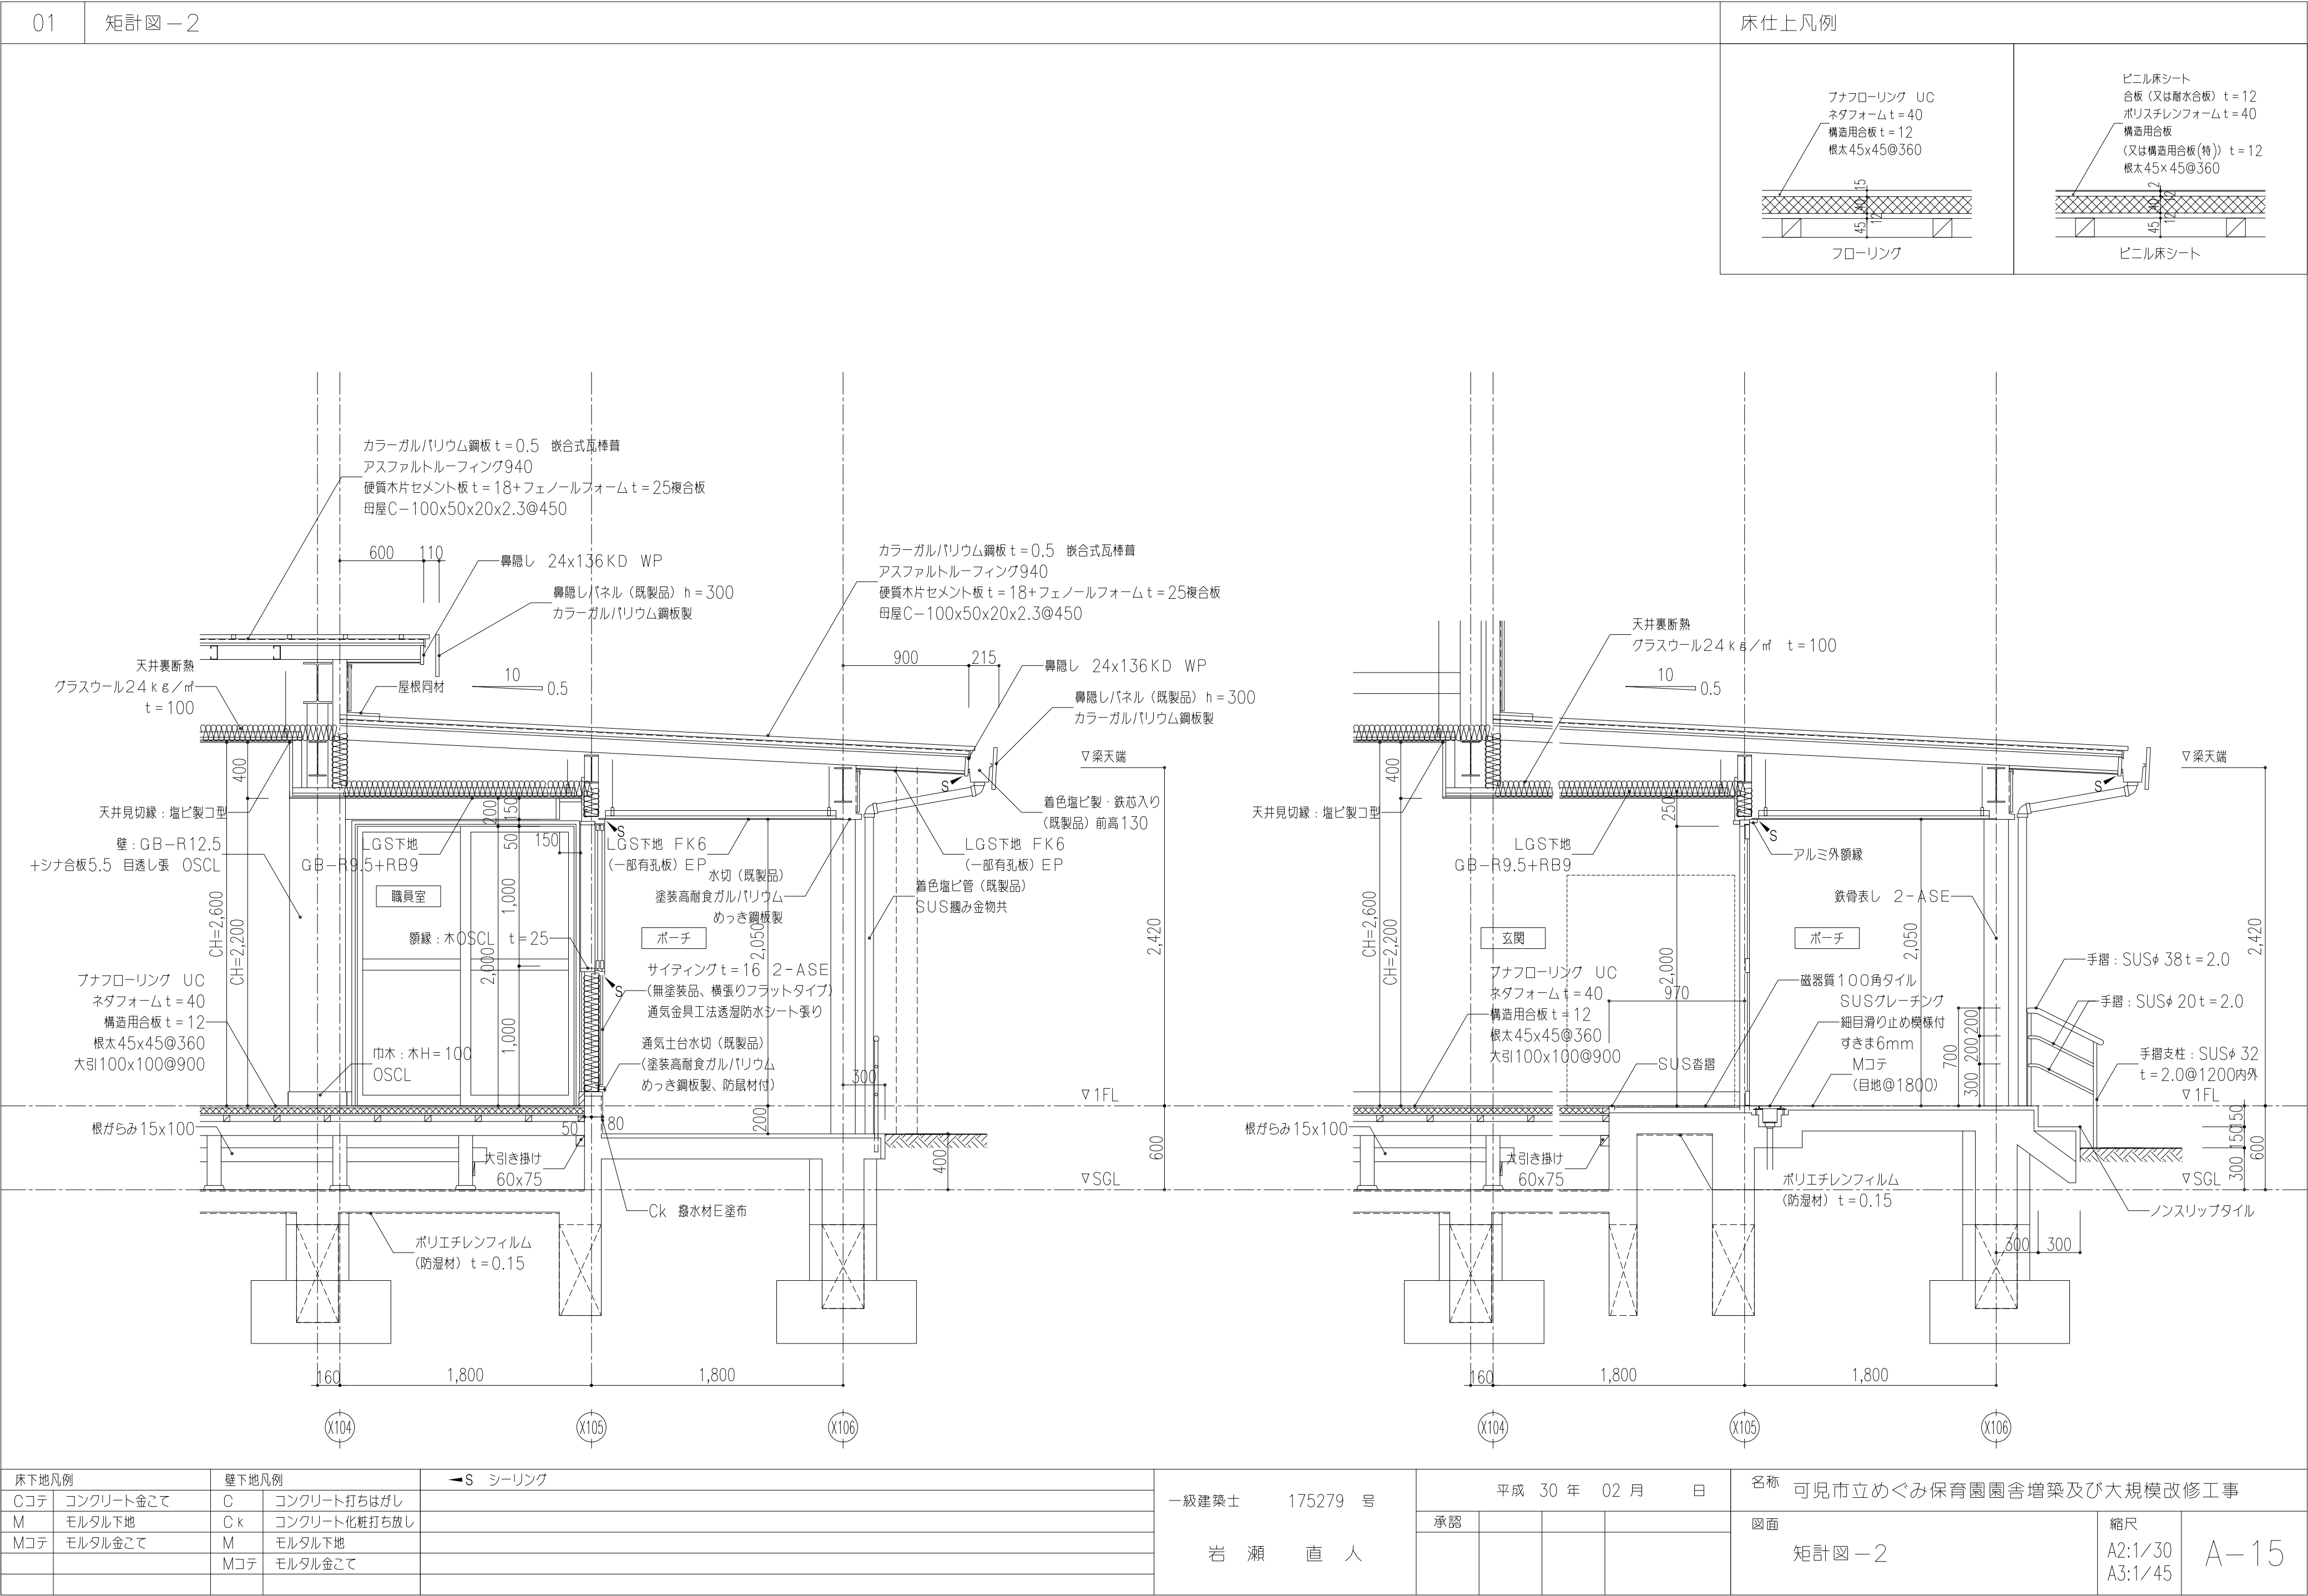

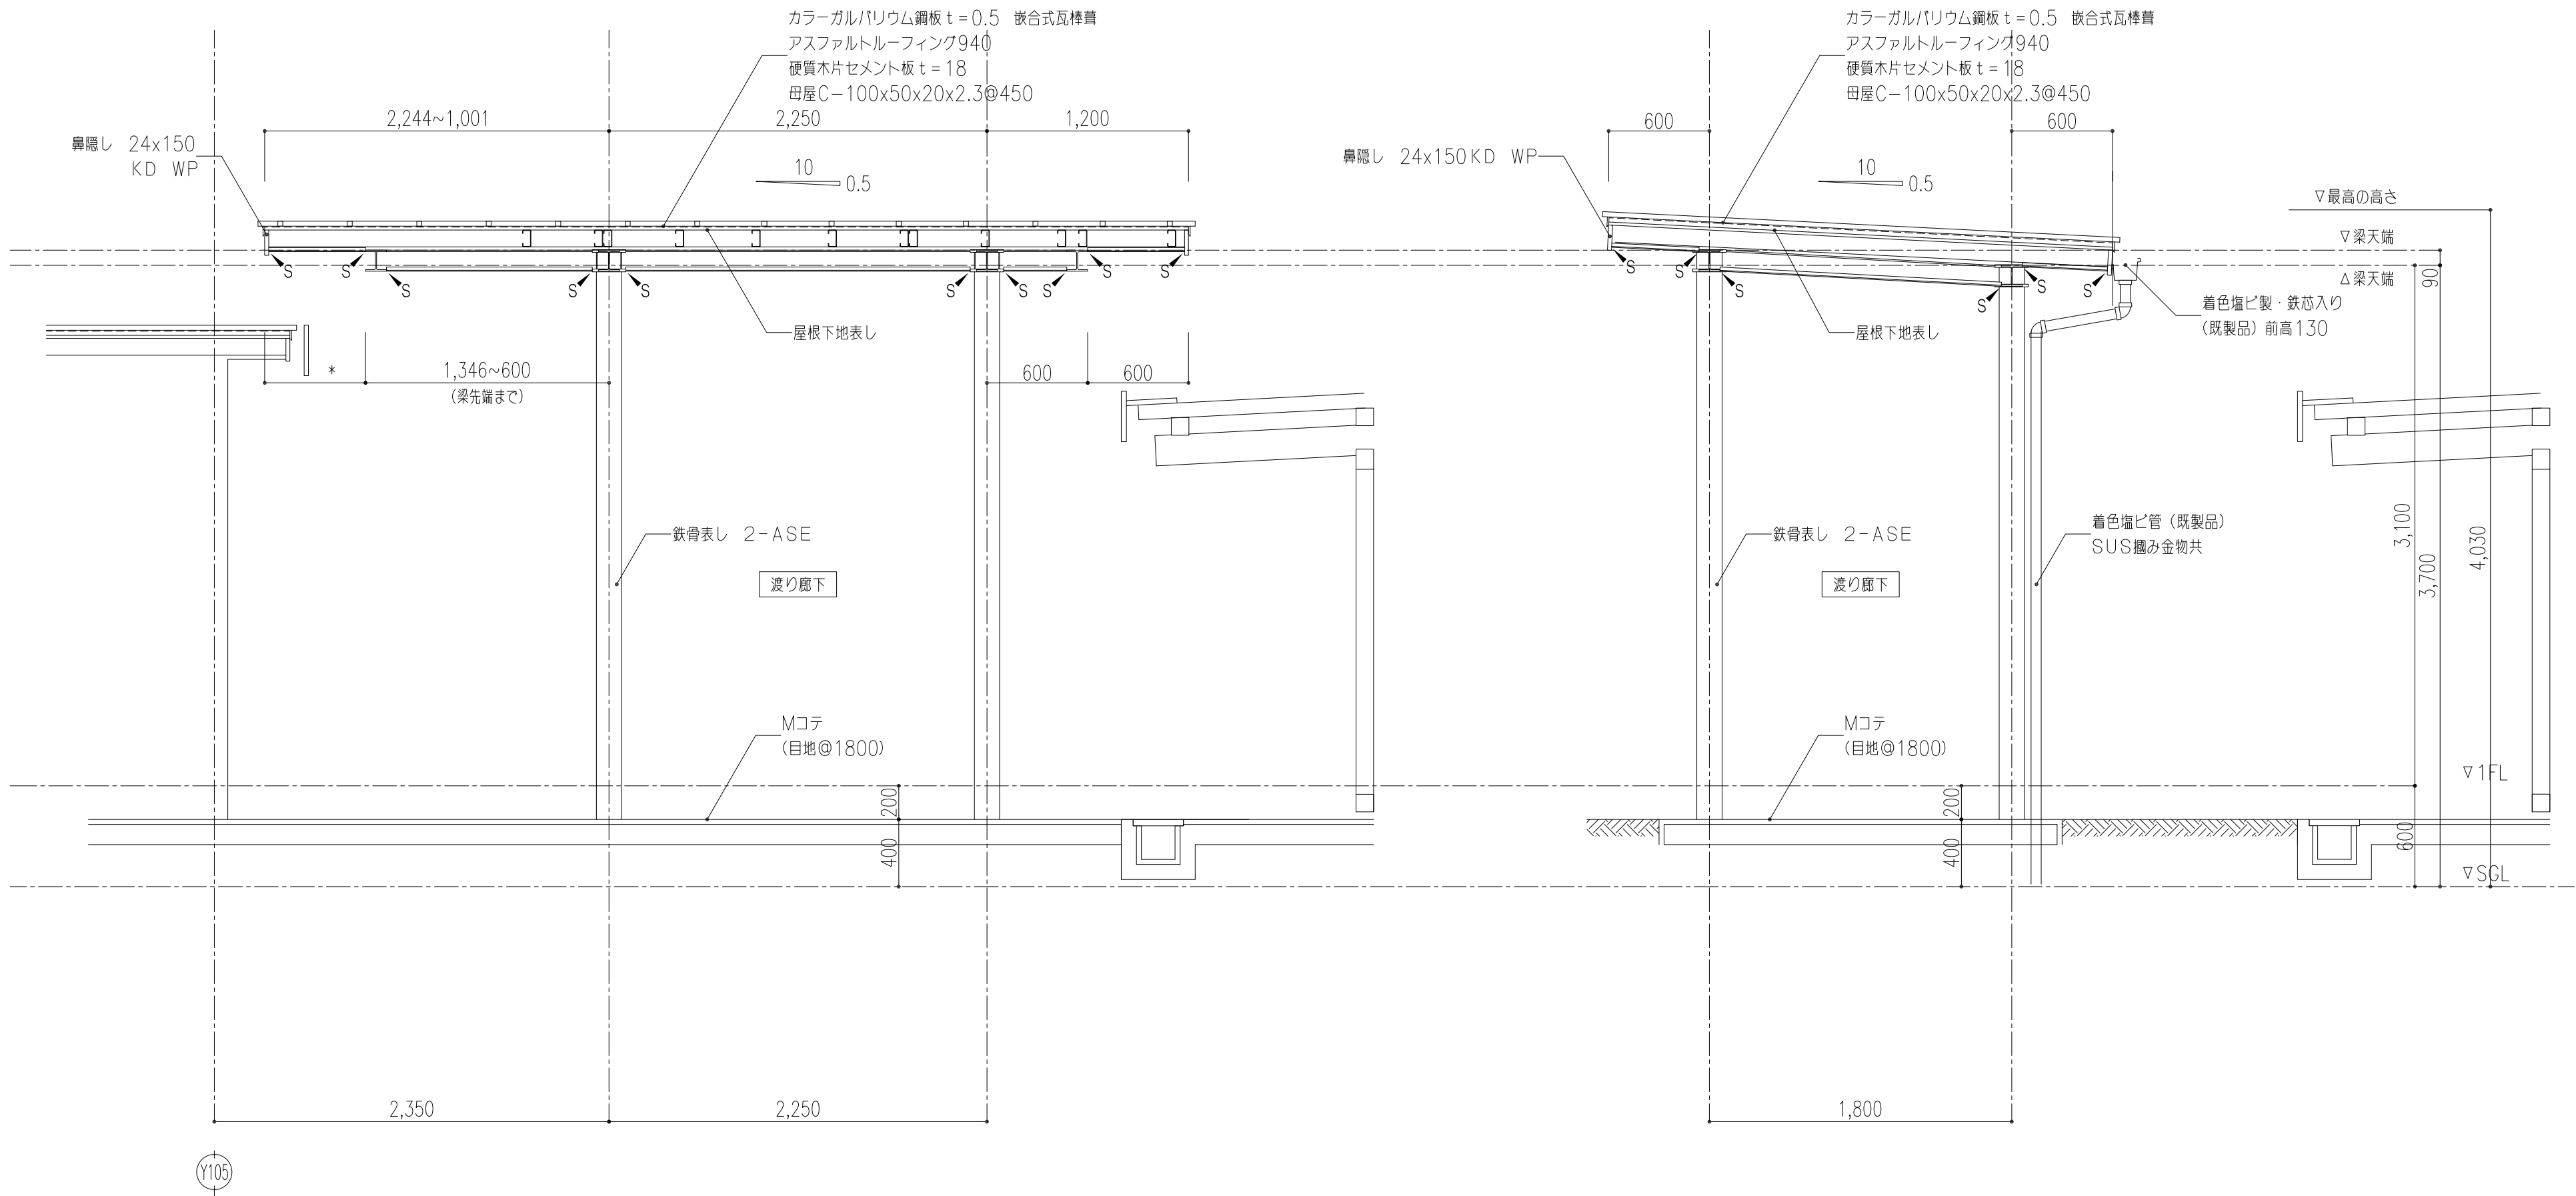

床下地凡例		壁下地凡例		→S シーリング	一級建築士 175279 号 岩 瀬 直 人	平成 30 年 02 月 日				名称 可児市立めぐみ保育園園舎増築及び大規模改修工事		
Cコテ	コンクリート金こて	C	コンクリート打ちはがし			承認				図面 矩計図－3	縮尺 A2:1/30 A3:1/45	A-16
M	モルタル下地	C k	コンクリート化粧打ち放し									
Mコテ	モルタル金こて	M	モルタル下地									
		Mコテ	モルタル金こて									

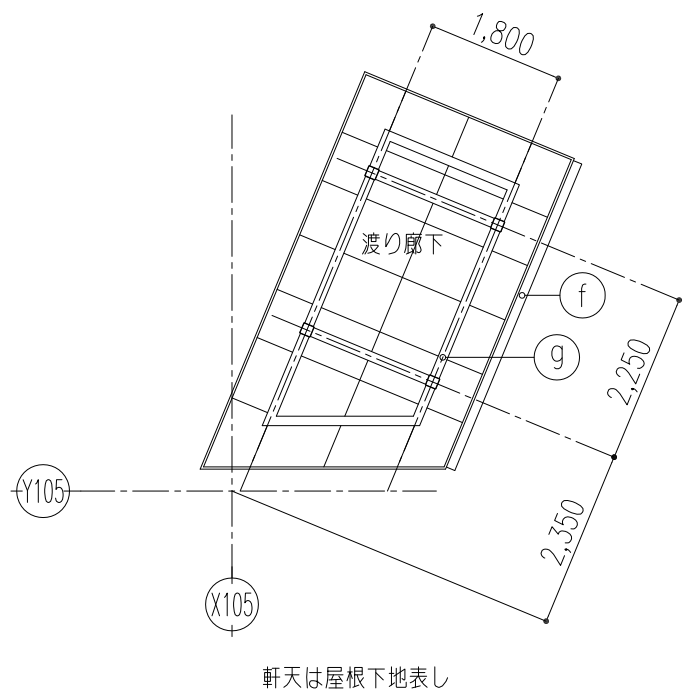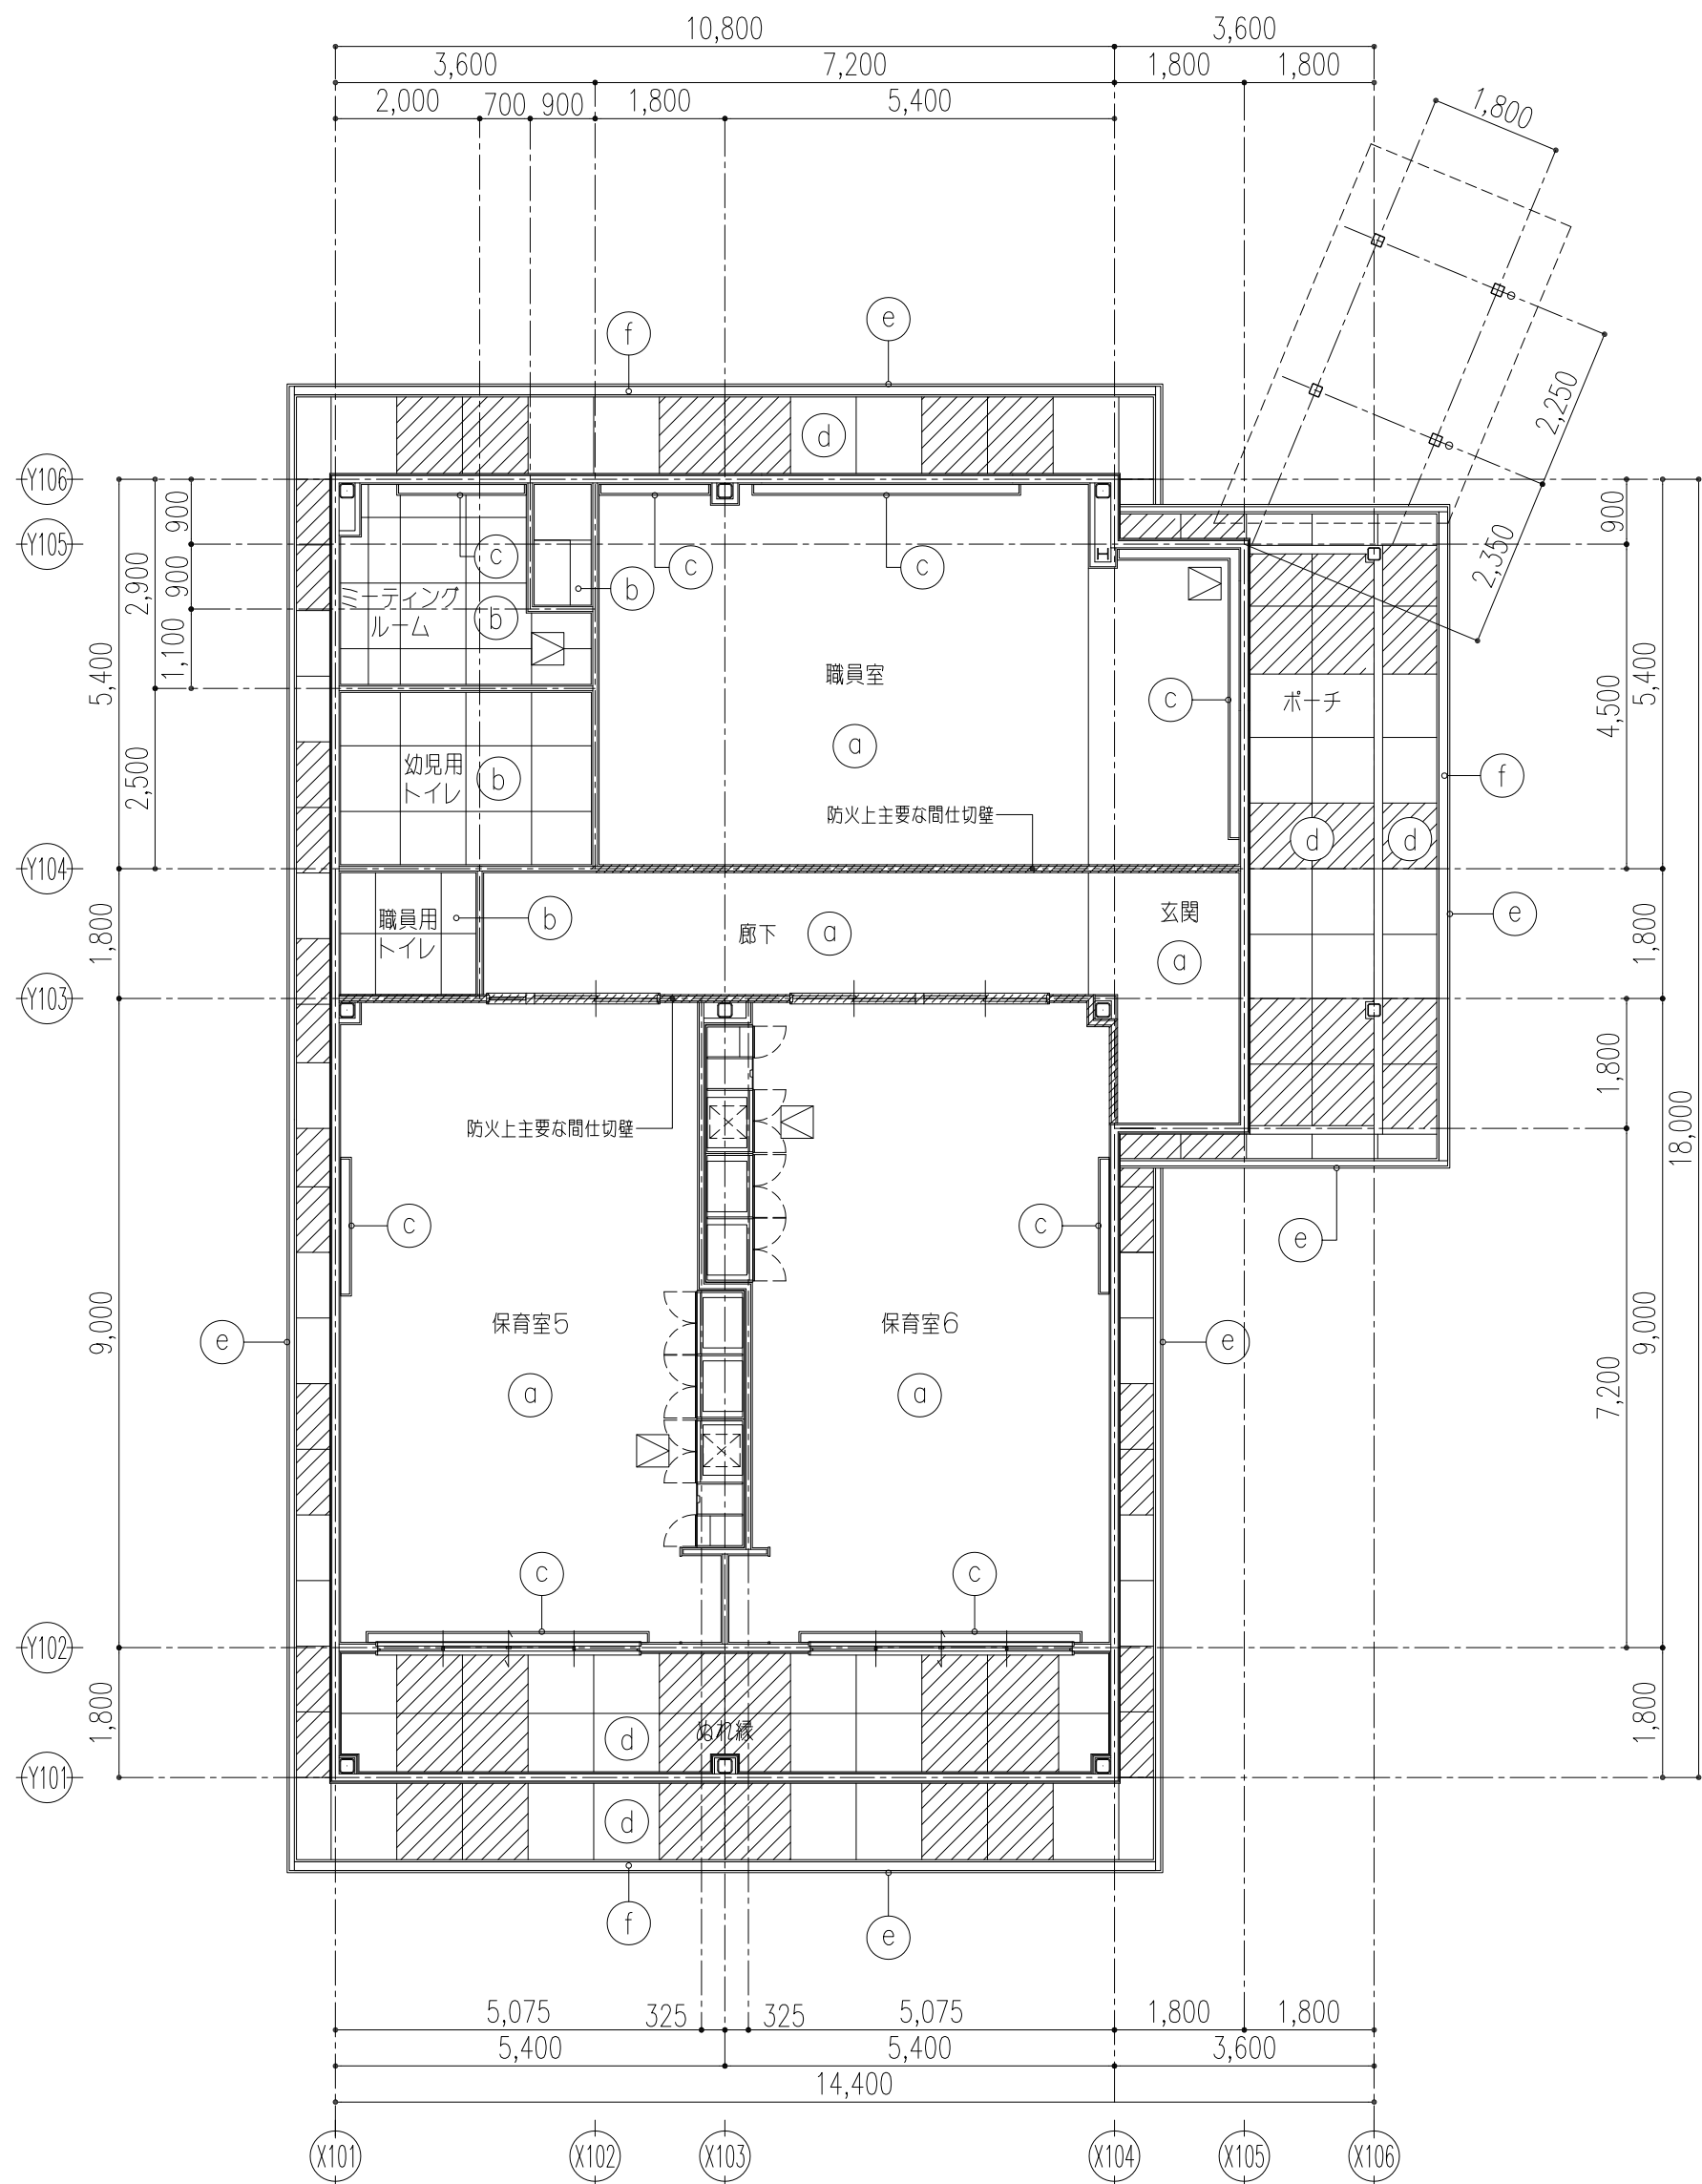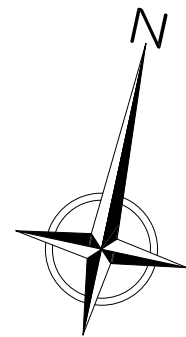

凡例	
(a)	GB-R9.5下地のうえRB9
(b)	GB-D9.5
(c)	カーテンボックス 木OSCL、カーテンレールW
(d)	FK6（一部有孔板） EP
(e)	鼻隠し/パネル（カラーガルバリウム鋼板製） h = 300
(f)	軒樋：着色塩ビ製・鉄芯入り（既製品）
(g)	鉄骨表し 2-ASE
	FK6有孔板を示す
	天井点検口450角 計4ヶ所 ※取り付け位置は現場指示

防火上主要な間仕切り壁の基材はGB-R9.5+12.5（準耐火構造 告示1358）とし、屋根裏まで基材ボードを両面施工する。

一級建築士 175279 号
岩 瀬 直 人

平成 30 年 02 月 日




名称 可児市立めぐみ保育園園舎増築及び大規模改修工事

承認




図面
天井伏図

縮尺
A2:1/100
A3:1/150

A-17

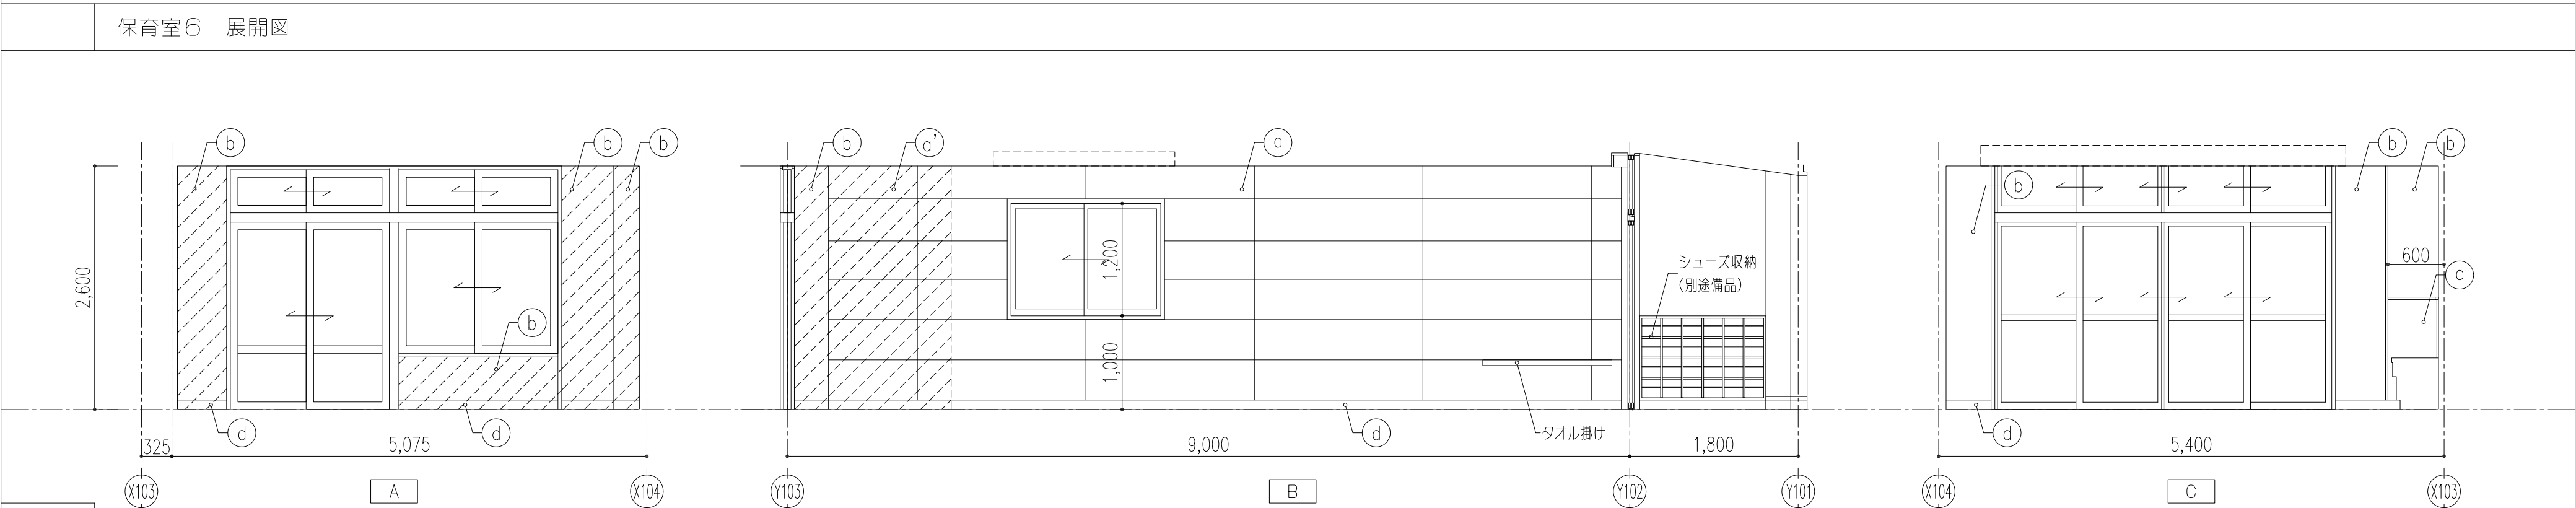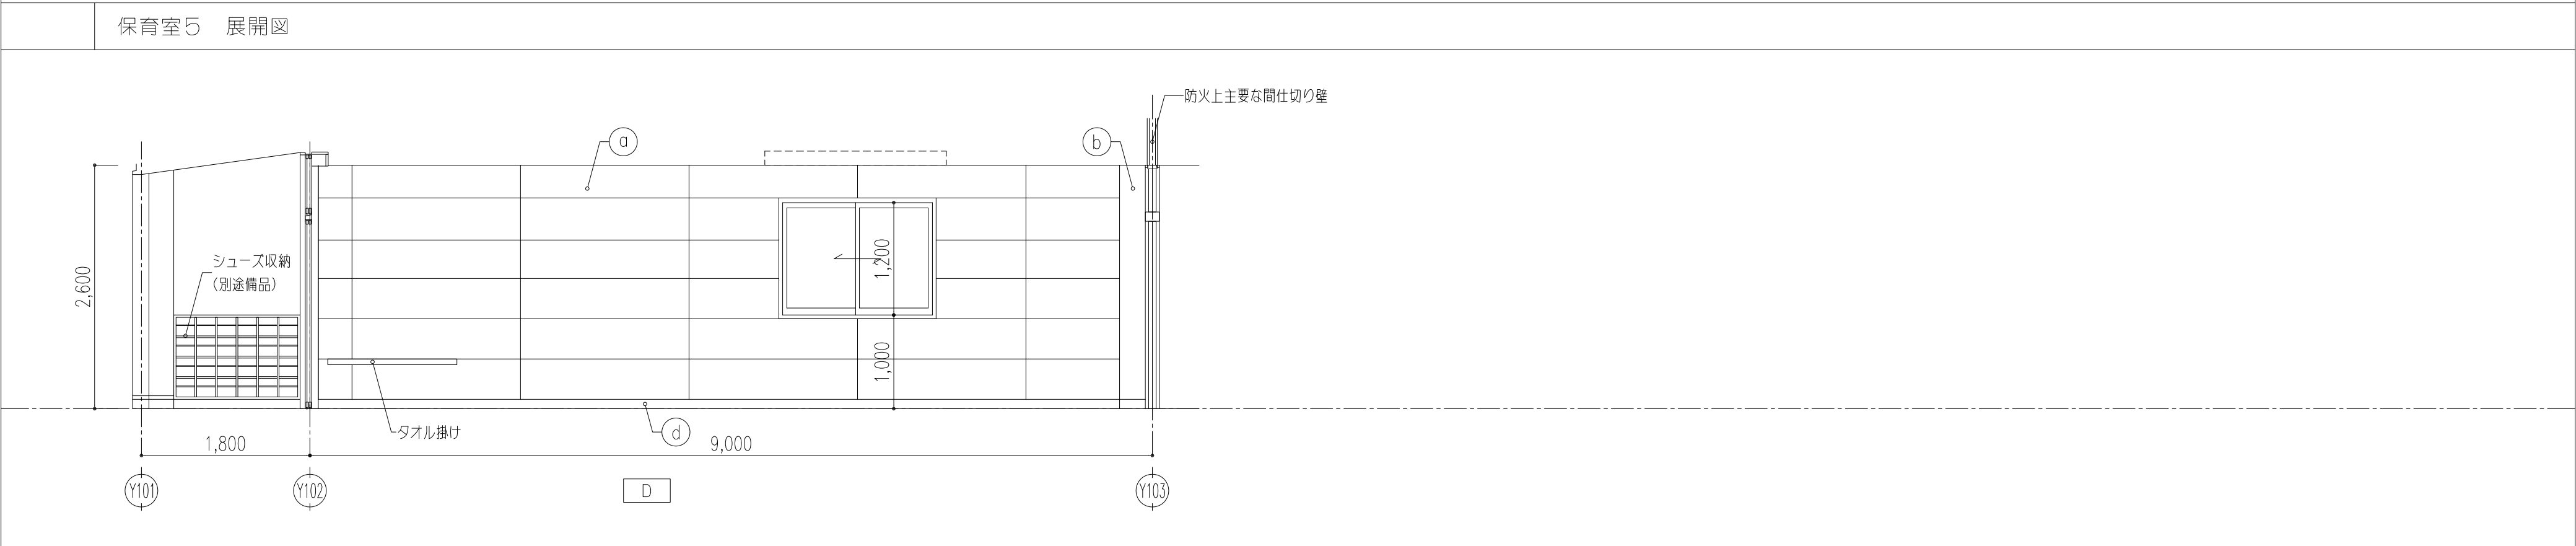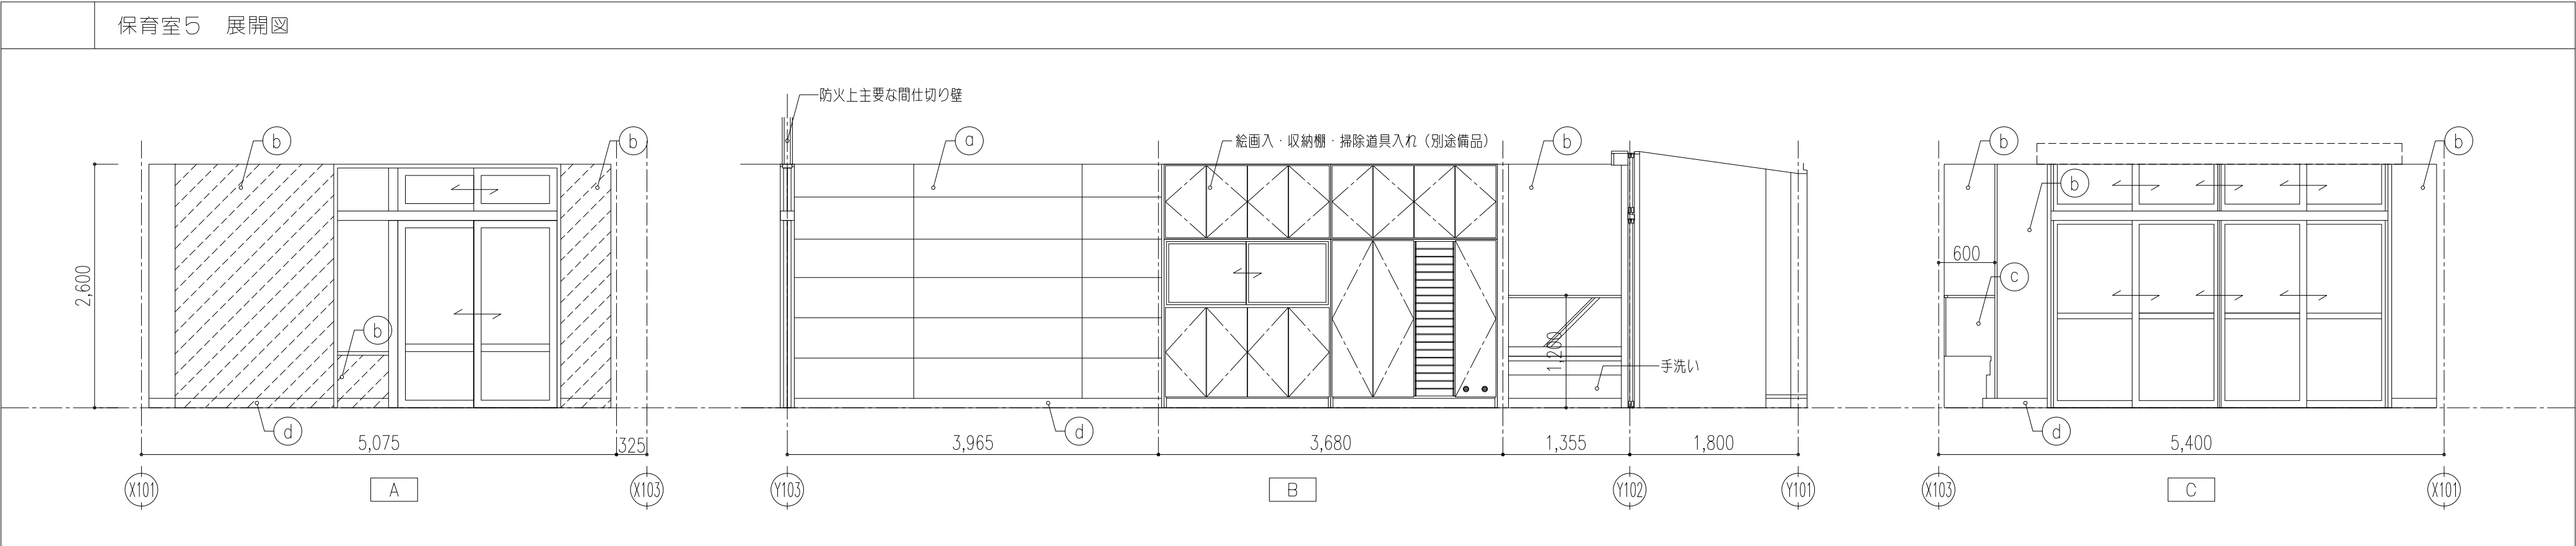

凡例													
㊦	GB-R12.5下地のうえ シナ合板5.5目透し張 OSCL	㊦'	GB-R12.5下地のうえEP	㊦	ビニル巾木(H=60)	一級建築士 175279 号 岩 瀬 直 人	平成 30 年 02 月 日				名称 可児市立めぐみ保育園園舎増築及び大規模改修工事		
㊦'	GB-R9.5+12.5下地のうえ シナ合板5.5目透し張 OSCL	㊦	GB-S12.5下地のうえ化粧FK6				承認				図面 展開図-1	縮尺 A2:1/50 A3:1/75	A-18
㊦	GB-R9.5+12.5下地のうえEP	㊦	木巾木OSCL(H=100)		防火上主要な間仕切り壁の基材は、GB-R9.5+12.5とし、屋根裏まで基材ボードを両面施工する。								

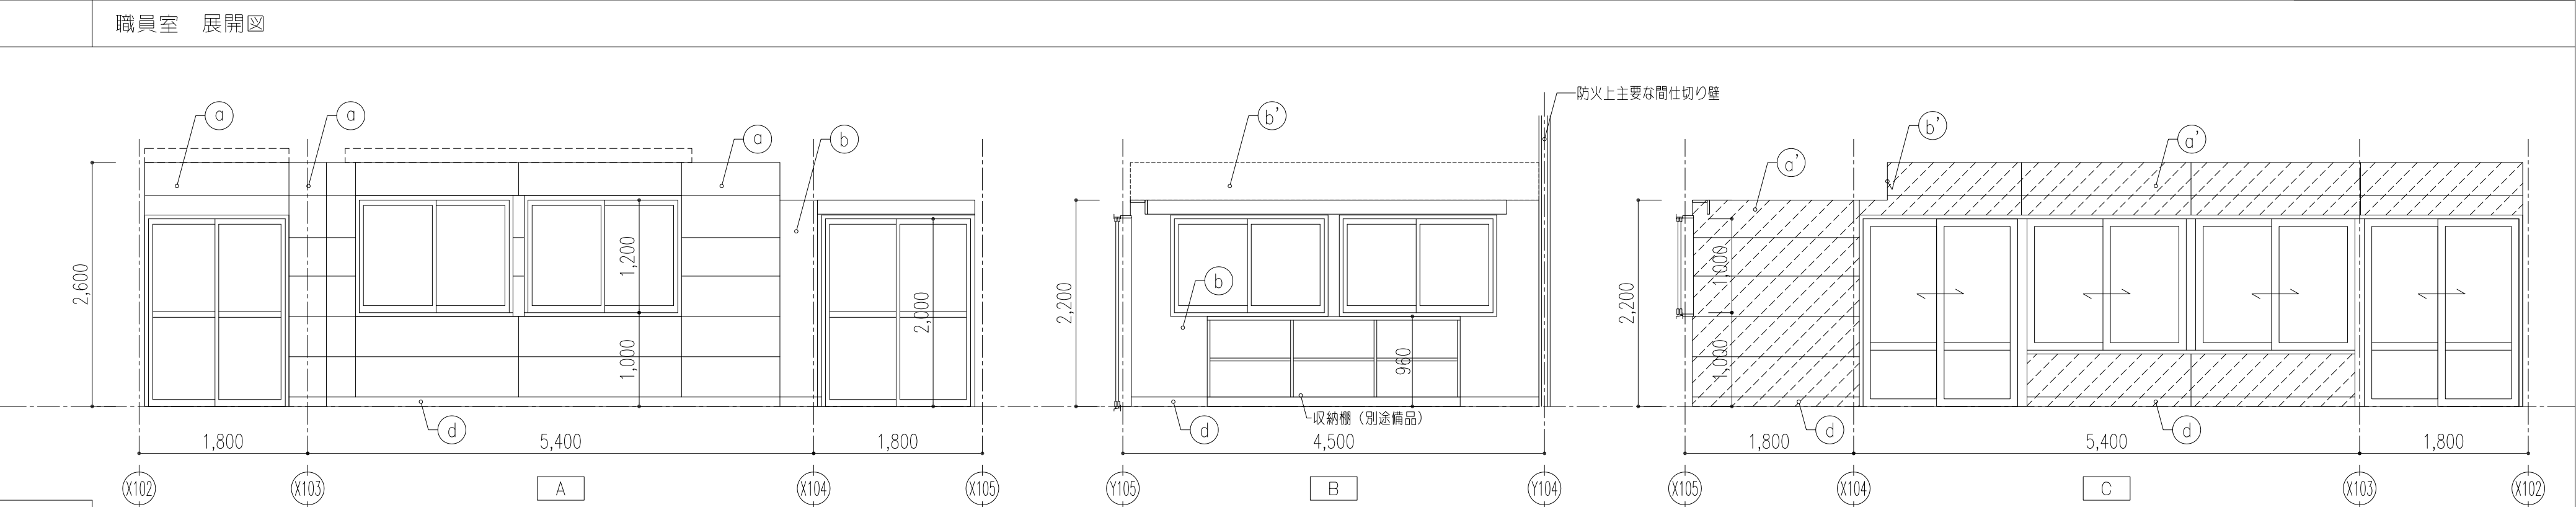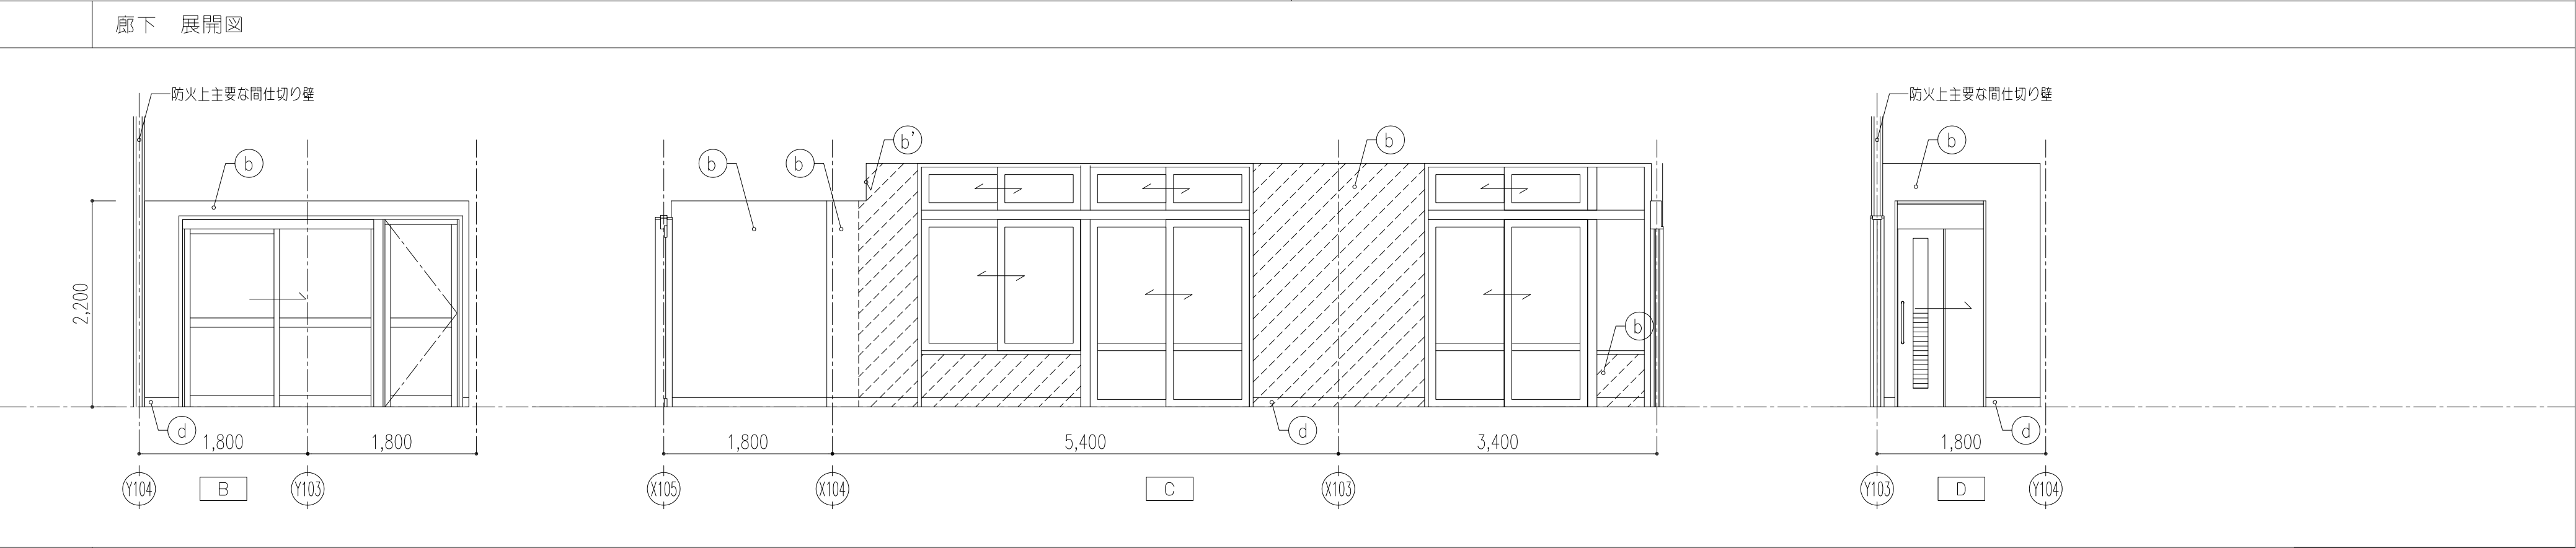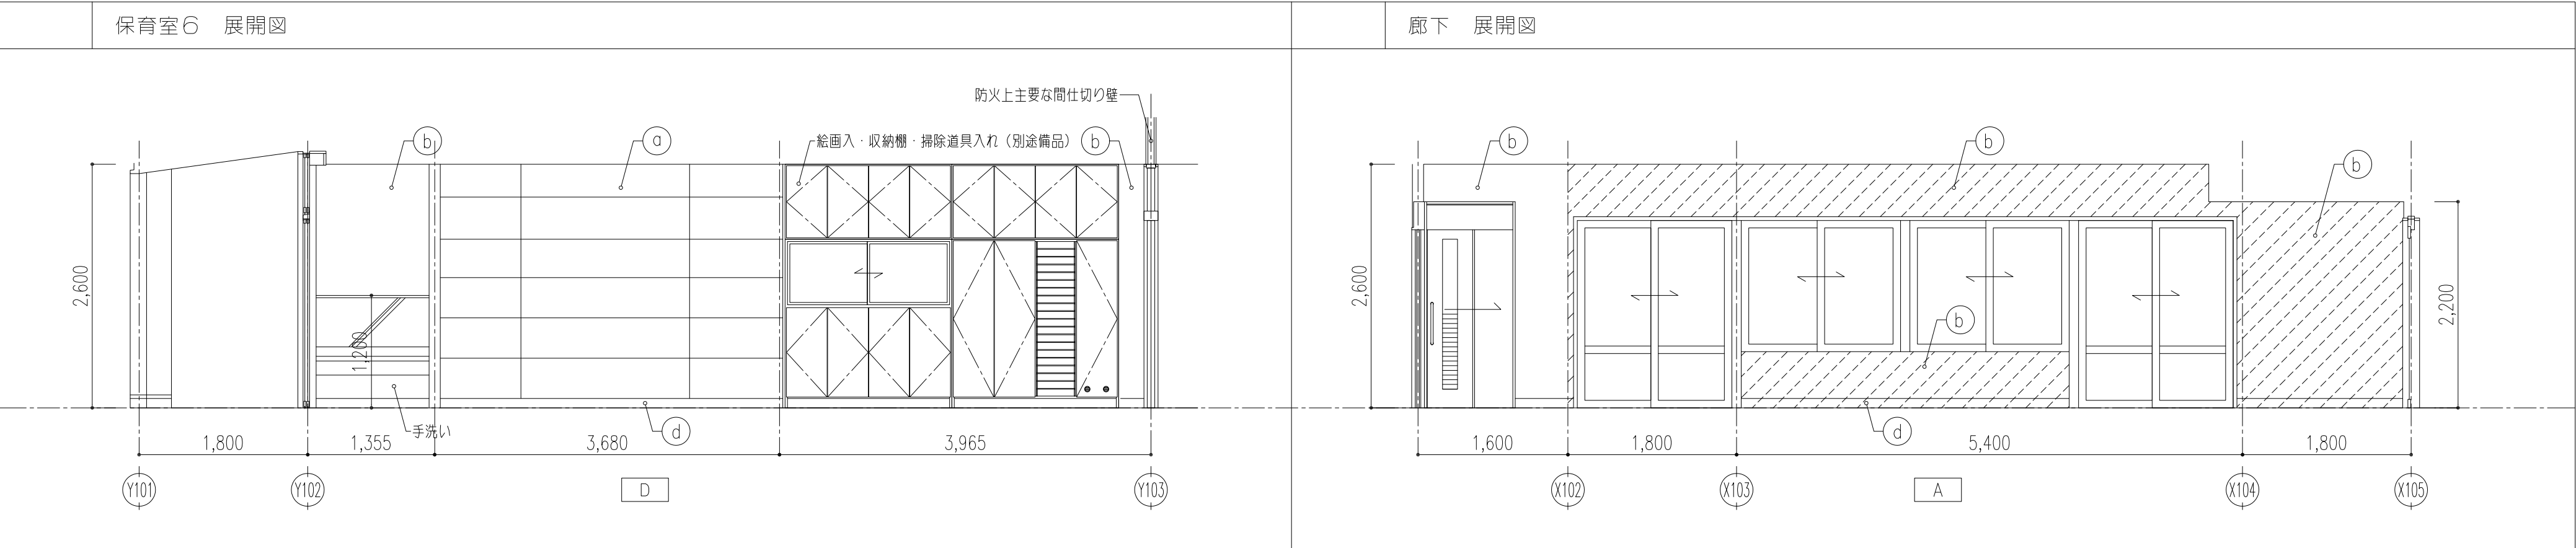

凡例													
㊦	GB-R12.5下地のうえ シナ合板5.5目透し張 OSCL	㊦'	GB-R12.5下地のうえEP	㊦	ビニル巾木(H=60)	一級建築士 175279 号 岩 瀬 直 人	平成 30 年 02 月 日				名称 可児市立めぐみ保育園園舎増築及び大規模改修工事		
㊦'	GB-R9.5+12.5下地のうえ シナ合板5.5目透し張 OSCL	㊦	GB-S12.5下地のうえ化粧FK6				承認				図面 展開図-2	縮尺 A2:1/50 A3:1/75	A-19
㊦	GB-R9.5+12.5下地のうえEP	㊦	木巾木OSCL(H=100)		防火上主要な間仕切り壁の基材は、GB-R9.5+12.5とし、屋根裏まで基材ボードを両面施工する。								

職員室 展開図				ミーティングルーム 展開図						
ミーティングルーム 展開図		幼児用トイレ 展開図			ライニング詳細図					
職員用トイレ 展開図										