

課 長	係 長	検 算	設 計


事業年度	平成 30 年度
事業種別	補助
工事番号	道改工-1

工事名 平成 30 年度 市道 117 号線道路改良工事

可児市 建設部 都市整備課

位置図

S=1:10,000

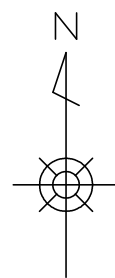

件 名	平成 30 年度 市道 117 号線道路改良工事		
施工場所	可児市 下恵土 地内		
金 額	円	内消費税相当額	円
理 由			
市道 117 号線は、可児駅の西側で(主)土岐・可児線および(県)御嵩・犬山線を結ぶ道路であるが、現状で幅員が狭く歩道もないため、危険である。よって、当該路線の拡幅および歩道の設置工事を実施したい。			
概 要			
土工 N=1 式 舗装工 車道舗装 A=126m ² 路肩舗装 A=7m ² 乗入舗装 A=45m ² 排水工 RU300A L=36m RU400A L=18m 自由勾配側溝 N=1 式 台付管 D600 L=22m 縁石工 歩車道境界ブロック L=13m 防護柵工 ガードパイプ L=14m 区画線工 白実線 W=150 L=45m 構造物撤去工 N=1 式			
特 記 仕 様 書			
1. 一般事項 (1) 受注者は、工事請負契約書、可児市建設工事共通仕様書及び特記仕様書に基づき施工するものとする。なお、特記仕様書は共通仕様書に優先する。 (2) 受注者は、本工事が「可児市工事事業証明実施要領」の対象となる場合、要領に基づき品質の証明を実施しなければならない。 (3) 受注者は、受注時、変更時、完成時の各時点において工事請負代金額が500 万円以上の工事について、工事实績情報システム（コリンズ）に基づき、受注・変更・完成・訂正時に工事实績情報として「登録のための確認のお願い」を提出し監督員の確認を受けた後に、受注時は契約後、土曜日、日曜日、祝日等を除き10 日以内に、登録内容の変更時は変更があった日から、土曜日、日曜日、祝日等を除き10 日以内に、完了時は完成後、土曜日、日曜日、祝日等を除き10 日以内に、訂正時は適宜登録機関に登録申請をしなければならない。変更登録時は、工期、技術者に変更が生じた場合に行うものとし、工事請負代金のみの変更の場合は、原則として登録を必要としない。ただし、工事請負代金500万円未満に変更する場合には変更時登録を行うものとする。なお、変更時と完成時の間が10日間に満たない場合は、変更時の提示を省略できる。 (4) 提出・提示書類は別添「可児市建設工事における取扱い書類一覧表」に基づき実施するものとする。また、工事打合簿（指示、協議、承諾は除く）、材料確認簿、夜間・休日作業届けの書類を提出する場合は、所定の様式に基づき、電子メールにて提出するものとし、書面には署名または押印する必要はないものとする。これらに定めのない事項については、監督員と協議する。			

(5) 本工事において以下に示す建設機械を使用する場合は、「特定特殊自動車排出ガスの規制等に関する法律（平成 17 年法律第 51 条）」に基づく技術基準に適合する機械、または、「排出ガス対策型建設機械指定要領（平成 3 年 10 月 8 日付建設省経機発第 249 号、最終改定平成 22 年 3 月 18 日付け国総施第 291 号）」、「排出ガス対策型建設機械の普及促進に関する規定（平成 18 年 3 月 17 日付け国土交通省告示第 348 号）」もしくは「第 3 次排出ガス対策型建設機械指定要領（平成 18 年 3 月 17 日付け国総施第 215 号）」に基づき指定された排出ガス対策型建設機械（以下「排出ガス対策型建設機械等」という。）を使用しなければならない。

排出ガス対策型建設機械等を使用できないことを監督員が認めた場合は、平成 7 年度建設技術評価制度公募課題「建設機械の排出ガス浄化装置の開発」、またはこれと同等の開発目標で実施された民間開発技術の技術審査・証明事業もしくは、建設技術審査証明事業により評価された排出ガス浄化装置を装着した建設機械を使用することができるが、これにより難しい場合は、監督員と協議するものとする。

排出ガス対策型建設機械あるいは排出ガス浄化装置を装着した建設機械を使用する場合、現場代理人は施工現場において使用する建設機械の写真撮影を行い、監督員に提出するものとする。

機 種	備 考
一般工事用建設機械 ・バックホウ ・トラクタシャベル（車輪式） ・ブルドーザ ・発動発電機（可搬式） ・空気圧縮機（可搬式） ・油圧ユニット （以下に示す基礎工事用機械のうちベースマシンとは別に、独立したディーゼルエンジン駆動の油圧ユニットを搭載しているもの： 油圧ハンマ、パイプロハンマ、油圧式鋼管圧入・引拔機、油圧式杭圧入引拔機、アースオーガ、オールケーシング掘削機、リバーサーキュレーションドリル、アースドリル、地下連続壁施工機、全回転型オールケーシング掘削機） ・ローラ類 （ロードローラ、タイヤローラ、振動ローラ） ・ホイールクレーン	ディーゼルエンジン（エンジン出力 7.5kw 以上 260kw 以下）を搭載した建設機械に限る。
・オフロード法の基準適合表示が付されているもの又は特定特殊自動車確認証の交付を受けているもの ・排出ガス対策型建設機械として指定を受けたもの	

2. 産業廃棄物の適正処理について

- (1) 受注者は、産業廃棄物が搬出される工事にあたっては、監督員の指示に従い、産業廃棄物関連書類の提出及び確認並びに処理施設の現地確認並びに建設廃棄物処理状況の管理を行い、産業廃棄物が最終処分に至るまで適正に処理されていることを確認しなければならない。
- (2) 建設発生土については、工事間流用とし、流用先は監督員が指示する。都合により工事間流用ができなくなった場合は、別途協議する。ただし、建設発生土が 100m³ 未満の場合はこの限りではない。また受注者の都合により処分場を変更する時は監督員に報告するものとする。

3. 使用材料

(1) アスファルト再生合材について

本工事で使用するアスファルト再生合材には「ささゆりクリーンパーク溶融スラグ」を混入するものとし、使用にあたっては、「溶融スラグの土木資材への利用に関するガイドライン（可児市）」によること。

(2) コンクリート二次製品について

本工事に使用するコンクリート二次製品については、ささゆりクリーンパーク溶融スラグ混入資材を使用するものとし、施工前に溶出試験結果等の品質を証明する書類を提出し、監督員の許可を得ること。

(3) 生コンクリートについて

本工事に使用する生コンクリート（均しコンクリートを除く）については、水セメント比 60%以下とし、品質を証明する書類を提出して、事前に監督員の許可を得ること。

4. 工事施工について

(1) 契約書 18 条第 1 項第 1 号から 5 号に係る設計図書の照査を行い、監督員の確認を受けて施工を行うこと。

(2) 受注者は、工事着手に先立ち、現場付近の地元住民等に対する周知、説明、説得等を行い、トラブルの生じないように努めること。

(3) 工事による既設構造物の破損については、未然に防止するよう予め十分調査をし、また、支障を及ぼさないよう相当の防護工を施工しなければならない。なお、誤って損傷を与えた場合は、受注者の責任において復旧しなければならない。調査に際しては、記録保存の必要を認めた場合は写真撮影、測量等を行わなければならない。

(4) 工事着手前に、可児市基準点（世界測地系）を用い、境界（座標）を確認すること。また、特に指示しない限り、構造物を官民境界とするため、官民境界と構造物の位置を示した図面等にて施工した構造物が民地を侵していないことを報告すること。

(5) 施工区間と現道との取付については、交通の支障とならないよう充分留意すること。

(6) 必要に応じ交通誘導警備員を配置し、安全を期さなければならない。また、夜間の安全確保についても十分な対策を施すこと。

5. 工事保険について

本工事において、発注者、受注者及び全下請人を被保険者として、工事着手から工事目的物の引渡しまでの期間について、賠償責任保険（保険対象：第三者に与えた損害）及び工事保険（保険対象：工事目的物、工事材料及び仮設物等）に加入するものとする。

6. ワンデーレスポンスの取組について

(1) この工事は、ワンデーレスポンス実施対象工事です。

「ワンデーレスポンス」とは受注者からの質問、協議、報告、承諾願、立会願等への回答は、基本的に「その日のうち」に回答するよう対応することです。ただし、即日回答が困難な場合は、いつまでに回答が必要なのかを受注者と協議のうえ、回答期限を設けるなど、何らかの回答を「その日のうち」にすることとする。

(2) 実施にあたっては、可児市工事監督におけるワンデーレスポンス実施要領に基づき実施する。

(3) 受注者は工事施工中において、問題が発生した場合や計画工程と実施行程を比較照査し、差異が生じた場合は速やかに監督員へ報告すること。

(4) 受注者は、施工計画書に基づいて適正な計画工程を作成し、工事の先々を予見しながら、施工するものとする。

7. 電子納品について

「岐阜県電子納品要領」等に基づき、電子納品を行うこと。なお、電子納品の内容については、監督員と事前に協議し、決定すること。

8. 暴力団等による不当介入における通報義務について

- (1) 受注者は、契約の履行に当たって、暴力団又は暴力団員等から、事実関係及び社会通念等に照らして合理的な理由が認められない不当若しくは違法な要求又は契約の適正な履行を妨げる妨害を受けたときは、警察へ通報するとともに、可児市が行う契約からの暴力団排除に関する措置要綱（平成22年可児市訓令甲第47号）に定める様式第9号により可児市に報告しなければならない。なお、通報・報告がない場合は、可児市建設工事請負契約に係る指名停止措置要領に基づき、指名停止等の措置を行うことがある。
- (2) 受注者は、暴力団又は暴力団員等による不当介入を受けたことにより、履行期間内に工事等を完了することができないときは、発注者に履行期間の延長変更を請求することができる。

9. 現場代理人の兼務について

現場代理人は、工事請負契約約款第10条第2項の規定により、契約工期内の現場常駐が義務付けられているが、契約締結後、現場事務所の設置、資機材の搬入又は仮設工事等が開始されるまでの期間や、工事の全部の施工を一時中止している期間については、監督員との連絡体制を確保した上で、常駐義務を緩和するものとする。

また、以下の条件を全て満たす場合に、他工事の現場代理人又は専任でない主任技術者を兼務することができる。

1. 他工事は、可児市発注の建設工事で、工事現場が市内であること。
2. 他工事においても、本工事と同様に現場代理人の兼務を認めていること。
3. 兼務を行う工事の総数が、本工事を含めて3件までであること。
4. 兼務を行う工事の請負代金額の合計が2,500万円未満であること。
5. 発注者又は監督員が求めた場合には、工事現場に速やかに向かう等の対応ができること。

なお、工事現場における運営、取締り及び権限の行使に支障がある場合、及び、発注者との連絡体制が確保されていないと監督員が認めた場合は、兼務を取り消すものとする。現場代理人が兼務となった場合は、本工事の監督員及び他工事の監督員の双方に、現場代理人兼務届を提出しなければならない。

10. 主任技術者又は監理技術者の専任を要しない期間について

請負契約の締結後、現場施工に着手するまでの期間（現場事務所の設置、資機材搬入、仮設工事等が開始されるまでの期間）については主任技術者または監理技術者の工事現場への専任を要しない。なお、現場施工に着手する日については、請負契約締結後、監督職員と打ち合わせにおいて定める。

また、工事完成後、検査が終了し（発注者の都合により検査が遅延した場合は除く。）事務手続き、後片付け等のみが残っている期間については、主任技術者または監理技術者の工事現場への専任を要しない。なお、検査が終了した日は発注者が工事の完成を確認した旨、受注者に通知した日とする。

11. 合算について

岐阜県可茂土木事務所が発注する「公共防災・安全交付金（街路）工事（都市計画道路広見宮前線）」の受注者と同一の業者が受注した場合、「公共防災・安全交付金（街路）工事（都市計画道路広見宮前線）」との合算額により共通仮設費、現場管理費、一般管理費等を積算する。なお、本工事は、「公共防災・安全交付金（街路）工事（都市計画道路広見宮前線）」の現場代理人および主任技術者の兼務を認めない。

特記仕様書
(条件明示)

工事名 平成30年度 市道117号線道路改良工事

下記項目、事項のうちレ印該当欄は、工事施工にあたって制約等をうけることになるので明示する。
なお、明示事項に変更が生じた場合及び明示されていない制約等が発生したときは、市と協議し適切な処置を講ずるものとする。

施工条件		
明示項目	明示事項	制約条件等
工	程	
		☐ 1. 関連する別途発注工事あり
		☐ A. 工種 ()
		☐ B. 期間 ()
		☒ 2. 他機関協議による工程条件あり
		☒ A. 工種 (道路改良工事 (岐阜県発注))
		☒ B. 期間 (平成30年8月24日 ～ 平成31年3月20日)
		☒ A. 協議済機関及び内容 (県道接続協議、公安協議)
用	地	☐ 3. 他機関との協議状況
		☐ B. 未協議機関及び内容 ()
		☐ 4. 占用許可状況 ()
		☐ A. 許可済
		☐ B. 申請中
		☐ 5. 建築確認
		☐ A. 許可済
		☐ B. 申請中
公	害	☐ 6. 河川区域、保全区域内作業あり
		☐ A. 許可済
		☐ B. 申請中
		☐ 7. 文化財協議 (教育文化財課)
		☐ A. 協議済内容 ()
		☐ B. 未協議内容 ()
		☐ 8. その他 ()
		☐ A. その他 ()
安	全	☐ 1. 用地補償物件撤去まで着工制限あり
		☐ A. 区間 (N C ～ N O.)
		☐ B. 着工見込時期 ()
		☐ C. 内容 ()
		☐ 2. 工事用地の未買収
		☐ A. 場所 ()
		☐ B. 処理の見込み時期 ()
		☐ C. 未買収地への立ち入り可否 ()
公	害	☐ 3. 仮設ヤードの有無
		☐ A. 官有地
		☐ B. 民有地
		☐ C. その他 ()
		☐ D. 別途協議
		☐ 4. その他 ()
		☐ A. その他 ()
		☐ B. 騒音 ()
安	全	☐ 1. 施工方法の制限あり
		☐ A. 振動 ()
		☐ B. 振動 ()
		☐ C. 水管 ()
		☐ D. その他 ()
		☐ 2. 事業損失防止に関する調査あり
		☐ A. 調査の項目 ()
		☐ 3. 環境影響調査あり
工	事	☐ A. 生物・植物調査あり
		☐ A. アスベスト含有材あり
		☐ B. フロン回収あり
		☐ C. その他 ()
		☐ 4. その他
		☐ A. 全面通行止め
		☒ B. 片側通行止め
		☐ C. 時間制限あり ()
指	定	☐ 2. 通学路あり
		☐ A. 迂回路あり
		☐ B. 仮設歩道必要
		☐ 3. 交通誘導警備員
		☒ A. 区間 (県道横断部) 配置人員 2 人/日
		☐ B. 区間 () 配置人員 人/日
		☐ C. 区間 (N C ～) 配置人員 人/日
		☒ D. 交替要員あり
工	事	☐ 4. 鉄道等の近接作業制限あり
		☐ A. 工法制限あり ()
		☐ B. 作業時間制限あり ()
		☐ 5. バス路線 (運行者との協議)
		☐ A. 協議済内容 ()
		☐ B. 未協議内容 ()
		☐ 6. その他 ()
		☐ A. その他 ()
指	定	☐ 1. 一般道路 (搬入路) の使用制限
		☐ A. 搬入経路指定あり
		☐ B. 時間帯制限あり
		☐ A. 一般交通供用あり
		☐ B. 安全施設必要 ()
		☐ C. 路面工 ()
		☐ D. 工事完了後存続又は撤去 ()
		☐ E. 構造 ()
指	定	☐ F. 用地 (借地)
		☐ G. 用地 (公用地)
		☐ H. 用地 (その他)
		☐ A. その他 ()
		☐ 3. その他
		☐ A. その他 ()
		☐ 1. 仮設物の指定又は一部指定あり
		☐ A. 工種 ()
指	定	☐ 2. 仮設構造物の転用、兼用あり
		☐ A. 工種 ()
		☐ B. 内容 ()
		☐ 3. その他
		☐ A. その他 ()

明示項目	明示事項	制約条件等
建 設 発 生 土 建 設 (産 業) 廃 棄 物 係 関	☒ 1. 発生土砂等の有効利用、適正処理あり [場所が未確定]	☒ A. 運搬距離 (20.0 Km)
		☐ B. 投棄料計上あり
		☐ C. 整地 (押土、敷均、締固等) 必要
		☐ D. 整地 (押土) 必要
		☒ A. 盛土、埋戻
		☐ B. スtockヤード利用あり ()
		☐ C. 仮置場必要 ()
		☐ D. 運搬距離 (Km)
建 設 発 生 土 建 設 (産 業) 廃 棄 物 係 関	☒ 2. 発生土砂等の有効利用、適正処理あり [自工事へ流用]	☐ E. 仮置場の用地借上費計上あり
		☐ A. 場所 ()
		☐ B. 盛土、埋戻
		☐ C. 整地 (押土、敷き均し、転圧) あり
		☐ D. スtockヤード利用あり ()
		☐ E. 仮置場必要 ()
		☐ F. 運搬距離 (Km)
		☐ G. 仮置場の用地借上費計上あり
建 設 発 生 土 建 設 (産 業) 廃 棄 物 係 関	☐ 3. 発生土砂等の有効利用、適正処理あり [他工事へ流用、または処分地指定]	☐ H. 処分料計上あり
		☐ A. 他工事名 ()
		☐ B. 請負者運搬あり (運搬距離
		☐ C. 盛土、埋め戻し
		☐ D. スtockヤード利用あり ()
		☐ E. 仮置場必要 ()
		☐ F. 仮置場の用地借上費計上あり
		☐ A. 種類 ()
建 設 発 生 土 建 設 (産 業) 廃 棄 物 係 関	☐ 4. 発生土砂等の有効利用、適正処理あり [他工事からの流用]	☐ B. 場所 ()
		☐ C. 中間処理施設までの運搬距離 (Km)
		☐ D. 処理費計上あり
		☐ 5. 産業廃棄物の処理条件あり [特別管理産業廃棄物]
		☐ A. 槽内洗浄必要
		☐ B. 可見市環境課と打合せの必要あり
		☐ 6. 浄化槽、汲み取り便槽の取壊し処分あり
		☐ A. 槽内洗浄必要
建 設 発 生 土 建 設 (産 業) 廃 棄 物 係 関	☒ 7. 「可見市が発注する公共工事から発生する産業廃棄物適正処理について」に基づく提出・提示書類あり	☒ B. 建設発生土処理地の関係図書
		☒ C. クレガラス
		☐ D. その他 ()
工 事 支 障 物 件	☐ 1. 占用支障物件あり (電気)	☐ A. 移設時期 (H 年 月 頃)
		☐ B. 移設時期 (別途協議)
		☐ 2. 占用支障物件あり (電話)
		☐ A. 移設時期 (H 年 月 頃)
		☐ B. 移設時期 (別途協議)
		☒ 3. 占用支障物件あり (水道)
		☐ A. 移設時期 (H 年 月 頃)
		☒ B. 移設時期 (別途協議)
工 事 支 障 物 件	☐ 4. 占用支障物件あり (下水道)	☐ A. 移設時期 (H 年 月 頃)
		☐ B. 移設時期 (別途協議)
		☐ 5. 占用支障物件あり (ガス)
		☐ A. 移設時期 (H 年 月 頃)
		☐ B. 移設時期 (別途協議)
		☒ 6. 占用支障物件あり (マンホール蓋、仕切り弁蓋等)
		☒ A. 管理者による高さ調整 ()
		☒ B. 請負者による高さ調整 ()
排 水 工 関 係	☐ 7. 占用支障物件あり (その他)	☐ A. 移設時期 ()
		☐ B. 移設時期 (別途協議)
		☐ 8. その他 ()
		☐ 1. 濁水、湧水処理条件あり
		☐ A. 方法 ()
		☐ 2. その他 ()
		☐ A. その他 ()
		☐ B. 移設時期 (別途協議)
再 生 材 使 用 及 び 溶 融 ス ラ グ	☒ 1. 再生材使用指定あり	☒ A. RC
		☒ B. アスファルト再生合材 (30%再生)
		☐ C. アスファルト再生合材 (100%再生)
		☒ D. 溶融スラグ使用あり ()
		☐ E. 再生材を使用できない場合別途協議
		☐ 2. その他 ()
		☐ A. その他 ()
		☐ B. 品名 ()
そ の 他	☐ 1. 現場発生材あり	☐ B. 納入場所 ()
		☐ A. 品名 ()
		☐ 2. 支給材あり
		☐ B. 引渡し場所 ()
		☐ A. 仮設費 ()
		☐ B. 安全費 ()
		☐ C. 営繕費 ()
		☐ D. 特別なイメージアップ ()
そ の 他	☐ 3. イメージアップあり	☐ A. 品質証明員の配置あり
		☐ B. 品質証明員 ()
		☐ 4. 「可見市工事品質証明実施要領」該当あり
		☐ A. 品質証明員の配置あり
		☐ B. 品質証明員 ()
		☐ 5. その他 ()
		☐ A. その他 ()
		☐ B. 品質証明員 ()

本工事費内訳書

平成30年度 市道117号線道路改良工事

費目・工種・種別・細別・規格	単位	数 量	単 価	金 額	摘 要	備 考
土工	式	1			1号明細書 6頁	
舗装工	式	1			2号明細書 7頁	
排水工	式	1			3号明細書 8頁	
縁石工	式	1			4号明細書 10頁	
防護柵工	式	1			5号明細書 11頁	
区画線工	式	1			6号明細書 12頁	
構造物撤去工	式	1			7号明細書 13頁	
仮設工	式	1			8号明細書 14頁	
直接工事費						
共通仮設費(率分)	式	1			1号内訳書 3頁	
共通仮設費計						
純工事費						
現場管理費	式	1			2号内訳書 4頁	
工事原価						

本工事費内訳書

平成30年度 市道117号線道路改良工事

費目・工種・種別・細別・規格	単位	数 量	単 価	金 額	摘 要	備 考
一般管理費等	式	1			3号内訳書 5頁	
工事価格						
消費税相当額	%					
設計価格						

共通仮設費(率分)

内訳書

1号内訳書

名 称 ・ 規 格	単位	数 量	単 価	金 額	摘 要	備 考
率 分 表 示	式	1				
計						

現場管理費

内訳書

2号内訳書

名 称 ・ 規 格	単位	数 量	単 価	金 額	摘 要	備 考
率 分 表 示	式	1				
計						

一般管理費等

内訳書

3号内訳書

名 称 ・ 規 格	単位	数 量	単 価	金 額	摘 要	備 考
率 分 表 示	式	1				
計						

明細書

1号明細書

名 称 ・ 規 格	単位	数 量	単 価	金 額	摘 要	備 考
【施P】掘削 土砂 オープンカット 押土無し 障害無し 10,000m3未満	m3	250			1号代価表 15頁	
【施P】路床盛土 4.0m以上 10,000m3未満 障害無し	m3	150			2号代価表 16頁	
【施P】床掘り 土砂 標準 無し 障害無し	m3	120			3号代価表 17頁	
【施P】埋戻し 最大埋戻幅1m未満	m3	80			4号代価表 18頁	
【施P】土砂等運搬 標準 バックホウ山積0.8m3(平積0.6m3) 土砂(岩塊・玉石混り土含む) DID無し 22.5km以下	m3	120			5号代価表 20頁	
計						

明細書

2号明細書

名 称 ・ 規 格	単位	数 量	単 価	金 額	摘 要	備 考
【施P】下層路盤(車道・路肩部) 150mm 1層施工 再生クラッシュランRC-40	m2	129			6号代価表 21頁	
【施P】上層路盤(車道・路肩部) 粒度調整碎石M-30 100mm 1層施工	m2	127			7号代価表 23頁	
【施P】表層(車道・路肩部) 1. 4m以上 50mm 再生密粒度アスコン(13) プ°ライムコートPK-3	m2	127			8号代価表 25頁	
【施P】下層路盤(車道・路肩部) 100mm 1層施工 再生クラッシュランRC-30	m2	7			9号代価表 27頁	
【施P】表層(車道・路肩部) 1. 4m以上 50mm 再生密粒度アスコン(13) プ°ライムコートPK-3	m2	7			10号代価表 29頁	
【施P】フィルター層 100mm以上120mm未満	m2	48			11号代価表 31頁	
【施P】下層路盤(歩道部) 150mm 1層施工 再生クラッシュランRC-40	m2	45			12号代価表 32頁	
【施P】透水性アスファルト舗装 1. 4m以上 40mm 開粒度アスファルト混合物(13)	m2	45			13号代価表 34頁	
【施P】下層路盤(車道・路肩部) 70mm 1層施工 再生クラッシュランRC-30	m2	135			14号代価表 36頁	
【施P】表層(車道・路肩部) 1. 4m以上 40mm 再生密粒度アスコン(13) プ°ライムコートPK-3	m2	135			15号代価表 38頁	
計						

明細書

3号明細書

名 称 ・ 規 格	単位	数 量	単 価	金 額	摘 要	備 考
PU1-300設置	m	1			16号代価表 40頁	
PU2-300設置	m	6			17号代価表 41頁	
RU300A設置	m	36			18号代価表 42頁	
RU400A設置	m	18			19号代価表 43頁	
円形水路D300設置	m	5			20号代価表 44頁	
自由勾配側溝A	式	1			21号代価表 45頁	
自由勾配側溝B	式	1			22号代価表 46頁	
台付管D300設置	m	2			23号代価表 47頁	
台付管D600設置	m	22			24号代価表 48頁	
硬質塩化ビニル管設置工 管径300mm 20m未満	m	4			25号代価表 49頁	
集水枡500×500×800	基	1			26号代価表 50頁	
集水枡500×500×900	基	1			27号代価表 51頁	
集水枡800×800×1100	基	1			28号代価表 52頁	
集水枡800×800×1400	基	1			29号代価表 53頁	

排水工

明細書

3号明細書

名 称 ・ 規 格	単位	数 量	単 価	金 額	摘 要	備 考
街渠柵500×800×1300	基	1			30号代価表 54頁	
計						

明細書

4号明細書

名 称 ・ 規 格	単位	数 量	単 価	金 額	摘 要	備 考
【施P】歩車道境界ブロック 設置 A種(150/170*200*600) 基礎砕石無し 18-8-25(高炉) 養生有り	m	12			31号代価表 55頁	
【施P】歩車道境界ブロック 設置 A種(150/170*200*600) 基礎砕石無し 18-8-25(高炉) 養生有り	m	1			32号代価表 57頁	
計						

明細書

5号明細書

名 称 ・ 規 格	単位	数 量	単 価	金 額	摘 要	備 考
防護柵設置工(カーポートパイプ設置工) 土中建込 土中建込・塗装品・Gp-Cp-2E 20m未満 夜間無 制約無 曲線無 加算額無し	m	14			33号代価表 59頁	
計						

明細書

6号明細書

名 称 ・ 規 格	単位	数 量	単 価	金 額	摘 要	備 考
区画線設置(標準単価) 夜間無 溶融式手動 豪雪補正無 実線・15cm 制約無 塗布厚1.5mm 排水無 未供無	m	45			34号代価表 60頁	
区画線設置(標準単価) 夜間無 溶融式手動 豪雪補正無 実線・45cm 制約無 塗布厚1.5mm 排水無 未供無	m	36			35号代価表 62頁	
区画線設置(標準単価) 夜間無 溶融式手動 豪雪補正無 矢印・記号・文字・15cm換算 制約無 塗布厚1.5mm 排	m	19			36号代価表 64頁	
計						

明細書

7号明細書

名 称 ・ 規 格	単位	数 量	単 価	金 額	摘 要	備 考
構造物とりこわし 鉄筋構造物 機械施工 制約無 夜間無 対策不要	m3	7			37号代価表 66頁	
構造物とりこわし 無筋構造物 機械施工 制約無 夜間無 対策不要	m3	6			38号代価表 67頁	
【施P】舗装版破碎 アスファルト舗装版 障害無し 対策不要 10cm以下 積込有り	m2	298			39号代価表 68頁	
【施P】舗装版切断 アスファルト舗装版 As:15cm以下	m	4			40号代価表 69頁	
【施P】殻運搬 コンクリート(無筋・鉄筋)構造物とりこわし 機械積込 DID無し 11.5km以下	m3	13			41号代価表 70頁	
【施P】殻運搬 舗装版破碎 機械積込(騒音対策不要,舗装版厚15cm以下) DID無し 11.5km以下	m3	14			42号代価表 71頁	
中間処理場委託料金 コンクリート 有筋	t	18				
中間処理場委託料金 コンクリート 無筋	t	14				
中間処理場委託料金 アスファルト 塊	t	32				
計						

仮設工

明細書

8号明細書

名 称 ・ 規 格	単位	数 量	単 価	金 額	摘 要	備 考
交通誘導警備員A(検定合格) 昼間勤務(8時~17時)実働8h(交替要員無)	人				43号代価表 72頁	
交通誘導警備員B 昼間勤務(8時~17時)実働8h(交替要員無)	人				44号代価表 73頁	
計						

代価表

【施P】掘削
土砂 オープンカット 押土無し 障害無し 10,000m3未満

1号代価表

1 m3当り

	名 称 ・ 規 格	構成比	積算地区単価	基準地区単価	摘 要	備 考
K						
K1	バックホ[排出ガス対策型(第3次基準値)] クローラ型・山積0.8m3(平積0.6m3)超低騒音型					
R						
R1	運転手(特殊)					
Z						
Z1	軽油 小型ローリー パトロール給油					
日当り	作業量補正(道路維持等作業効率低下)：無					
土質：	土砂					
施工方法：	オープンカット					
押土の有無：	無し					
障害の有無：	無し					
施工数量：	10,000m3未満					
	(超低騒音型バックホ)排ガス機械の選択：排ガス対策型(第3次基準値)					
	軽油：軽油； 小型ローリー パトロール給油					

代価表

【施P】路床盛土
4.0m以上 10,000m3未満 障害無し

2号代価表

1 m3当り

	名 称 ・ 規 格	構成比	積算地区単価	基準地区単価	摘 要	備 考
K						
K1	ブルドーザ〔排出ガス対策型(第1次基準値)〕 普通15t級(13~16t)					
K2	タイヤローラ(賃貸) 質量8~20t					
R						
R1	運転手(特殊)					
R2	普通作業員					
Z						
Z1	軽油 小型ローラー パトロール給油					
	平均幅員 : 4.0m以上 施工数量 : 10,000m3未満 障害の有無 : 無し (ブルドーザ)排ガス機械の選択 : 排ガス対策型(第1次基準値) (タイヤローラ)賃料長期割引の適用 : 長期割引あり 軽油 : 軽油 ; 小型ローラー パトロール給油					

代価表

【施P】床掘り
土砂 標準 無し 障害無し

3号代価表

1 m3当り

	名 称 ・ 規 格	構成比	積算地区単価	基準地区単価	摘 要	備 考
K						
K1	バックホウ[排出ガス対策型(第2次基準値)] クローラ型・山積0.8 m3(平積0.6 m3)					
R						
R1	運転手(特殊)					
Z						
Z1	軽油 小型ローリー パトロール給油					
	土質：土砂 施工方法：標準					
	土留方式の種類：無し 障害の有無：障害無し					
	(バックホウ)排ガス機械の選択：排ガス対策型(第2次基準値) 軽油：軽油； 小型ローリー パトロール給油					

【施P】埋戻し
最大埋戻幅1m未満

代価表

4号代価表

1 m3当り

	名 称 ・ 規 格	構成比	積算地区単価	基準地区単価	摘 要	備 考
K						
K1	バックホ[排出ガス対策型(第1次基準値)] クローラ型・山積0.45m3(平積0.35m3)					
K2	タンパ(賃貸) 質量60~80kg					
R						
R1	普通作業員					
R2	特殊作業員					
R3	運転手(特殊)					
Z						
Z1	軽油 小型ローリー パトロール給油					
Z2	レギュラーガソリン スタント					
施工方法：最大埋戻幅1m未満 (バックホ)排ガス機械の選択：排ガス対策型(第1次基準値)						
(タンパ)賃料長期割引の適用：長期割引あり						
軽油：軽油； 小型ローリー パトロール給油						

【施P】埋戻し
最大埋戻幅1m未満

代価表

4号代価表

1 m3当り

	名 称 ・ 規 格	構成比	積算地区単価	基準地区単価	摘 要	備 考
	ガソリン：レギュラーガソリン；スタント					

代価表

【施P】土砂等運搬

標準 バックホウ山積0.8m3(平積0.6m3) 土砂(岩塊・玉石混り土含む) DID無し 22.5km以下

5号代価表

1 m3当り

	名 称 ・ 規 格	構成比	積算地区単価	基準地区単価	摘 要	備 考
K						
K1	ダンプトラック オンロード・ディーゼル・積載質量10t積級					
R						
R1	運転手(一般)					
Z						
Z1	軽油 小型ローリー パトロール給油					
	土砂等発生現場：標準 積込機種・規格：バックホウ山積0.8m3(平積0.6m3)					
	土質：土砂(岩塊・玉石混り土含む) DID区間の有無：無し					
	運搬距離：22.5km以下 軽油：軽油； 小型ローリー パトロール給油					

【施P】 下層路盤(車道・路肩部)
150mm 1層施工 再生クラッシュランRC-40

代価表

6号代価表

1 m2当り

	名 称 ・ 規 格	構成比	積算地区単価	基準地区単価	摘 要	備 考
K						
K1	モータグレータ〔排出ガス対策型(第1次基準値)〕 土工用・ブレード幅3.1m					
K2	ロートローラ〔排出ガス対策型(第1次基準値)〕 マダム・質量10~12t・締固め幅2.1m					
K3	タイヤローラ〔排出ガス対策型(第1次基準値)〕 普通型・質量8~20t					
R						
R1	運転手(特殊)					
R2	普通作業員					
Z						
Z1	再生碎石 RC-40					
Z2	軽油 小型ローリー バトル給油					
日当り	作業量補正(道路維持等作業効率低下)： 無					
全仕上	り厚(mm)： TH41a=150mm					
材料：	再生クラッシュランRC-40					
再生クラッシュランRC-40	： 再生碎石； RC-40					

6号代価表

[illegible]

1 m²当り

代価表

【施P】上層路盤(車道・路肩部)
 粒度調整砕石M-30 100mm 1層施工

7号代価表

1 m2当り

	名 称 ・ 規 格	構成比	積算地区単価	基準地区単価	摘 要	備 考
K						
K1	モータグレーダ〔排出ガス対策型(第1次基準値)〕 土工用・ブレード幅3.1m					
K2	ロートローラ〔排出ガス対策型(第1次基準値)〕 マダム・質量10~12t・締固め幅2.1m					
K3	タイヤローラ〔排出ガス対策型(第1次基準値)〕 普通型・質量8~20t					
R						
R1	運転手(特殊)					
R2	普通作業員					
Z						
Z1	粒度調整砕石 M-30					
Z2	軽油 小型ローリー バートル給油					
日当り	作業量補正(道路維持等作業効率低下)： 無 材料： 粒度調整砕石M-30					
全仕上り	厚(mm)： TH59a=100mm 粒度調整砕石M-30： 粒度調整砕石； M-30					

7号代価表

1 m2当り

[illegible]

代価表

【施P】表層(車道・路肩部)
1. 4m以上 50mm 再生密粒度アスコン(13) プライムコートPK-3

8号代価表

1 m2当り

	名 称 ・ 規 格	構成比	積算地区単価	基準地区単価	摘 要	備 考
K						
K1	アスファルトフィニッシュ[排出ガス対策型(第2次基準値)] ホイール型・舗装幅2.4~ 6.0m					
K2	タイヤローラ[排出ガス対策型(第1次基準値)] 普通型・質量8~20t					
K3	ロードローラ[排出ガス対策型(第1次基準値)] マダム・質量10~12t・締固め幅2.1m					
R						
R1	普通作業員					
R2	特殊作業員					
R3	運転手(特殊)					
R4	土木一般世話役					
Z					74頁	
Z1	アスファルト混合物 再生密粒度アスコン(13)				45号代価表 74頁	
Z2	アスファルト乳剤 PK3 プライムコート用					
Z3	軽油 小型ローリー バトロール給油					

代価表

【施P】表層(車道・路肩部)
1.4m以上 50mm 再生密粒度アスコン(13) プライムコートPK-3

8号代価表

1 m2当り

名 称 ・ 規 格	構成比	積算地区単価	基準地区単価	摘 要	備 考
日当り作業量補正(道路維持等作業効率低下)：無 平均幅員：1.4m以上					
1層当り平均仕上り厚(標準50mm)：TH37a=50mm 材料：再生密粒度アスコン(13)					
瀝青材料種類：プライムコート PK-3 (アスファルトフィニッシャ)排ガス機械の選択：排ガス対策型(第2次基準値)					
(タイヤローラ)排ガス機械の選択：排ガス対策型(第1次基準値) (ロードローラ)排ガス機械(工種指定)選択：排ガス対策型(第1次基準値)(※標準)マダム・10~12t					
アスファルト混合物：アスファルト混合物；再生密粒度アスコン(13) アスファルト乳剤 PK-3 プライムコート用：アスファルト乳剤；PK3 プライムコート用					
アスファルト乳剤の単位選択：「L」単位の材料単価 軽油：軽油；小型ローラー パトロール給油					

【施P】 下層路盤(車道・路肩部)
100mm 1層施工 再生クラッシュランRC-30

代価表

9号代価表

1 m2当り

	名 称 ・ 規 格	構成比	積算地区単価	基準地区単価	摘 要	備 考
K						
K1	モータグレータ〔排出ガス対策型(第1次基準値)〕 土工用・ブレード幅3.1m					
K2	ロートローラ〔排出ガス対策型(第1次基準値)〕 マダム・質量10~12t・締固め幅2.1m					
K3	タイヤローラ〔排出ガス対策型(第1次基準値)〕 普通型・質量8~20t					
R						
R1	運転手(特殊)					
R2	普通作業員					
Z						
Z1	再生碎石 RC-30					
Z2	軽油 小型ローリー バトル給油					
日当り	作業量補正(道路維持等作業効率低下)： 無					
全仕上	り厚(mm)： TH41a=100mm					
材料：	再生クラッシュランRC-30					
再生クラッシュランRC-30	： 再生碎石； RC-30					

【施P】 下層路盤(車道・路肩部)
100mm 1層施工 再生クラッシュランRC-30

代価表

9号代価表

1 m2当り

	名 称 ・ 規 格	構成比	積算地区単価	基準地区単価	摘 要	備 考
	(モータレータ)排ガス機械の選択：排ガス対策型(第1次基準値)					
	(ロードローラ)排ガス機械(工種指定)選択：排ガス対策型(第1次基準値)(※標準)マダム・10~12t					
	(タイヤローラ)排ガス機械の選択：排ガス対策型(第1次基準値)					
	軽油：軽油； 小型ローラー パトロール給油					

代価表

【施P】表層(車道・路肩部)
1. 4m以上 50mm 再生密粒度アスコン(13) プライムコートPK-3

10号代価表

1 m2当り

	名 称 ・ 規 格	構成比	積算地区単価	基準地区単価	摘 要	備 考
K						
K1	アスファルトフィニッシュ[排出ガス対策型(第2次基準値)] ホイール型・舗装幅2.4~ 6.0m					
K2	タイヤローラ[排出ガス対策型(第1次基準値)] 普通型・質量8~20t					
K3	ロードローラ[排出ガス対策型(第1次基準値)] マダム・質量10~12t・締固め幅2.1m					
R						
R1	普通作業員					
R2	特殊作業員					
R3	運転手(特殊)					
R4	土木一般世話役					
Z					75頁	
Z1	アスファルト混合物 再生密粒度アスコン(13)				46号代価表 75頁	
Z2	アスファルト乳剤 PK3 プライムコート用					
Z3	軽油 小型ローリー バトロール給油					

代価表

【施P】表層(車道・路肩部)
1.4m以上 50mm 再生密粒度アスコン(13) プライムコートPK-3

10号代価表

1 m2当り

名 称 ・ 規 格	構成比	積算地区単価	基準地区単価	摘 要	備 考
日当り作業量補正(道路維持等作業効率低下)：無 平均幅員：1.4m以上					
1層当り平均仕上り厚(標準50mm)：TH37a=50mm 材料：再生密粒度アスコン(13)					
瀝青材料種類：プライムコート PK-3 (アスファルトフィニッシャ)排ガス機械の選択：排ガス対策型(第2次基準値)					
(タイヤローラ)排ガス機械の選択：排ガス対策型(第1次基準値) (ロードローラ)排ガス機械(工種指定)選択：排ガス対策型(第1次基準値)(※標準)マダラム・10~12t					
アスファルト混合物：アスファルト混合物；再生密粒度アスコン(13) アスファルト乳剤 PK-3 プライムコート用：アスファルト乳剤；PK3 プライムコート用					
アスファルト乳剤の単位選択：「L」単位の材料単価 軽油：軽油；小型ローラー パトロール給油					

【施P】フィルター層
100mm以上120mm未満

代価表

11号代価表

1 m2当り

	名 称 ・ 規 格	構成比	積算地区単価	基準地区単価	摘 要	備 考
K						
K1	振動ローラ(舗装用) [排出ガス対策型(第1次基準値)] 搭乗・コンバインド式・質量 3.0~ 4.0t					
R						
R1	普通作業員					
R2	特殊作業員					
R3	土木一般世話役					
R4	運転手(特殊)					
Z						
Z1	サントクッション用砂 サントクッション用砂					
Z2	軽油 小型ローリー パトロール給油					
	平均厚さ : 100mm以上120mm未満 (振動ローラ)排ガス機械の選択 : 排ガス対策型(第1次基準値)					
	砂 : サントクッション用砂 ; サントクッション用砂 軽油 : 軽油 ; 小型ローリー パトロール給油					

【施P】 下層路盤(歩道部)
150mm 1層施工 再生クラッシュランRC-40

代価表

12号代価表

1 m2当り

	名 称 ・ 規 格	構成比	積算地区単価	基準地区単価	摘 要	備 考
K						
K1	小型バックホウ(賃貸)クローラ 山積み0.11m3					
K2	振動ローラ(賃貸) 搭乗式 コンバインド型 3~4t					
R						
R1	普通作業員					
R2	運転手(特殊)					
R3	特殊作業員					
Z						
Z1	再生砕石 RC-40					
Z2	軽油 小型ローリー パトロール給油					
日当り	作業量補正(道路維持等作業効率低下)： 無					
全仕上	り厚(mm)： TH58a=150mm					
材料：	再生クラッシュランRC-40					
再生クラッシュランRC-40	： 再生砕石； RC-40					

12号代価表

[illegible]

1 m2当り

代価表

【施P】透水性アスファルト舗装
1.4m以上 40mm 開粒度アスファルト混合物(13)

13号代価表

1 m2当り

	名 称 ・ 規 格	構成比	積算地区単価	基準地区単価	摘 要	備 考
K						
K1	アスファルトフィニッシャ クローラ型・舗装幅1.4~ 3.0m					
K2	振動ローラ(舗装用) [排出ガス対策型(第1次基準値)] 搭乗・コンバインド式・質量 3.0~ 4.0t					
R						
R1	普通作業員					
R2	特殊作業員					
R3	運転手(特殊)					
R4	土木一般世話役					
Z					76頁	
Z1	アスファルト混合物 開粒度アスコン(13)				47号代価表 76頁	
Z2	軽油 小型ローリー パトロール給油					
日当り作業量補正(道路維持等作業効率低下)：無 平均幅員：1.4m以上						

13号代価表

1.4m以上 40mm 開粒度アスファルト混合物(13)

1 m2当り

[illegible]

【施P】 下層路盤(車道・路肩部)
70mm 1層施工 再生クラッシュランRC-30

代価表

14号代価表

1 m2当り

	名 称 ・ 規 格	構成比	積算地区単価	基準地区単価	摘 要	備 考
K						
K1	モータグレータ〔排出ガス対策型(第1次基準値)〕 土工用・ブレード幅3.1m					
K2	ロードローラ〔排出ガス対策型(第1次基準値)〕 マダム・質量10~12t・締固め幅2.1m					
K3	タイヤローラ〔排出ガス対策型(第1次基準値)〕 普通型・質量8~20t					
R						
R1	運転手(特殊)					
R2	普通作業員					
Z						
Z1	再生碎石 RC-30					
Z2	軽油 小型ローリー バトル給油					
日当り	作業量補正(道路維持等作業効率低下)： 無					
全仕上	り厚(mm)： TH41a=70mm					
材料：	再生クラッシュランRC-30					
再生クラッシュランRC-30：	再生碎石； RC-30					

14号代価表

[illegible]

1 m²当り

代価表

【施P】表層(車道・路肩部)
1. 4m以上 40mm 再生密粒度アスコン(13) プライムコートPK-3

15号代価表

1 m2当り

	名 称 ・ 規 格	構成比	積算地区単価	基準地区単価	摘 要	備 考
K						
K1	アスファルトフィニッシュ[排出ガス対策型(第2次基準値)] ホイール型・舗装幅2.4~ 6.0m					
K2	タイヤローラ[排出ガス対策型(第1次基準値)] 普通型・質量8~20t					
K3	ロードローラ[排出ガス対策型(第1次基準値)] マダム・質量10~12t・締固め幅2.1m					
R						
R1	普通作業員					
R2	特殊作業員					
R3	運転手(特殊)					
R4	土木一般世話役					
Z					74頁	
Z1	アスファルト混合物 再生密粒度アスコン(13)				45号代価表 74頁	
Z2	アスファルト乳剤 PK3 プライムコート用					
Z3	軽油 小型ローリー バトロール給油					

代価表

【施P】表層(車道・路肩部)
1. 4m以上 40mm 再生密粒度アスコン(13) プライムコートPK-3

15号代価表

1 m2当り

名 称 ・ 規 格	構成比	積算地区単価	基準地区単価	摘 要	備 考
日当り作業量補正(道路維持等作業効率低下)：無 平均幅員：1.4m以上					
1層当り平均仕上り厚(標準50mm)：TH37a=40mm 材料：再生密粒度アスコン(13)					
瀝青材料種類：プライムコート PK-3 (アスファルトフィニッシャ)排ガス機械の選択：排ガス対策型(第2次基準値)					
(タイヤローラ)排ガス機械の選択：排ガス対策型(第1次基準値) (ロードローラ)排ガス機械(工種指定)選択：排ガス対策型(第1次基準値)(※標準)マダム・10~12t					
アスファルト混合物：アスファルト混合物；再生密粒度アスコン(13) アスファルト乳剤 PK-3 プライムコート用：アスファルト乳剤；PK3 プライムコート用					
アスファルト乳剤の単位選択：「L」単位 of 材料単価 軽油：軽油；小型ローラー パトロール給油					

代価表

16号代価表

10 m 当り

名 称 ・ 規 格	単位	数 量	単 価	金 額	摘 要	備 考
U型側溝(標準単価) 据付け L補正有 夜間無 側溝(各種) PU1型300B400*300*300*100 L=2,000mm・1,000kg/	m	10			48号代価表 77頁	
計						
1 m 当り						

代価表

17号代価表

10 m 当り

名 称 ・ 規 格	単位	数 量	単 価	金 額	摘 要	備 考
U型側溝(標準単価) 据付け L補正無 夜間無 道路用鉄筋コンクリート側溝1種JISA5372・300A・300*300*2000 制斜	m	10			49号代価表 79頁	
蓋版(標準単価) 据付け 夜間無 道路用鉄筋コンクリート側溝1種JISA5372・300・41.2*9.5*50 制約無 小段面	枚	19			50号代価表 80頁	
蓋版(標準単価) 据付け 夜間無 道路用鉄筋コンクリート側溝1種JISA5372・300・41.2*9.5*50 制約無 小段面	枚	1			51号代価表 81頁	
【施P】コンクリート 無筋・鉄筋構造物 人力打設 18-8-40(高炉) 一般養生 現場内小運搬無し	m3	5.300			52号代価表 82頁	
【施P】型枠 一般型枠 均しコンクリート	m2	2			53号代価表 83頁	
計						
1 m 当り						

代価表

18号代価表

10 m当り

名 称 ・ 規 格	単位	数 量	単 価	金 額	摘 要	備 考
U型側溝(標準単価) 据付け L補正無 夜間無 道路用鉄筋コンクリート側溝3種JISA5372・300A・300*300*2000 制斜	m	10			54号代価表 84頁	
蓋版(標準単価) 据付け 夜間無 道路用鉄筋コンクリート側溝3種JISA5372・300・41.2*9.5*50 制約無 小段面	枚	19			55号代価表 85頁	
蓋版(標準単価) 据付け 夜間無 道路用鉄筋コンクリート側溝3種JISA5372・300・41.2*9.5*50 制約無 小段面	枚	1			56号代価表 86頁	
【施P】コンクリート 無筋・鉄筋構造物 人力打設 18-8-40(高炉) 一般養生 現場内小運搬無し	m3	5'400			52号代価表 82頁	
【施P】型枠 一般型枠 均しコンクリート	m2	2			53号代価表 83頁	
計						
1 m 当り						

代価表

19号代価表

10 m当り

名 称 ・ 規 格	単位	数 量	単 価	金 額	摘 要	備 考
U型側溝(標準単価) 据付け L補正無 夜間無 道路用鉄筋コンクリート側溝3種JISA5372・400A・400*400*2000 制斜	m	10			57号代価表 87頁	
蓋版(標準単価) 据付け 夜間無 道路用鉄筋コンクリート側溝3種JISA5372・400・51.2*11*50 制約無 小段面無	枚	19			58号代価表 88頁	
蓋版(標準単価) 据付け 夜間無 道路用鉄筋コンクリート側溝3種JISA5372・400・51.2*11*50 制約無 小段面無	枚	1			59号代価表 89頁	
【施P】コンクリート 無筋・鉄筋構造物 人力打設 18-8-40(高炉) 一般養生 現場内小運搬無し	m3	6.300			52号代価表 82頁	
【施P】型枠 一般型枠 均しコンクリート	m2	2			53号代価表 83頁	
計						
1 m 当り						

代価表

20号代価表

10 m 当り

名 称 ・ 規 格	単位	数 量	単 価	金 額	摘 要	備 考
【施P】管(函)渠型側溝(製品長2m/個) 据付 200mm以上400mm以下 砕石無し アボ 箱形パイプ エプ ロンタイプ・普通形 A30V*12,000mm	m	10			60号代価表 90頁	
【施P】コンクリート 無筋・鉄筋構造物 人力打設 18-8-40(高戸) 一般養生 現場内小運搬無し	m3	4			52号代価表 82頁	
【施P】型枠 一般型枠 均しコンクリート	m2	2			53号代価表 83頁	
計						
1 m 当り						

代価表

21号代価表

1 式 当 り

自由勾配側溝A

名 称 ・ 規 格	単位	数 量	単 価	金 額	摘 要	備 考
自由勾配側溝(標準単価) 夜間無 1,000kg/個以下 制約無 5.5m3/10m 基礎碎石有 再生クマシヤ7/40`0 5.5m3/10m	m	9			61号代価表 92頁	
道路用可変勾配側溝 縦断用側溝 歩車道兼用 300*400*2000	個	2				
道路用可変勾配側溝 縦断用側溝 歩車道兼用 300*500*2000	個	2				
道路用可変勾配側溝 縦断用側溝 歩車道兼用 300*600*2000	個	1				
計						
1 式 当 り						

自由勾配側溝B

代価表

22号代価表

1 式 当 り

名 称 ・ 規 格	単位	数 量	単 価	金 額	摘 要	備 考
自由勾配側溝(標準単価) 夜間無 1,000kg/個以下 制約無 5.2m3/10m 基礎碎石無 1.2m3/10m	m	6			62号代価表 94頁	
スリット付可変側溝 横断用 300×700	本	3				
計						
1 式 当 り						

台付管D300設置

代価表

23号代価表

10 m 当り

名 称 ・ 規 格	単位	数 量	単 価	金 額	摘 要	備 考
【施P】鉄筋コンクリート台付管 据付 300mm	m	10			63号代価表 96頁	
【施P】コンクリート 無筋・鉄筋構造物 人力打設 18-8-40(高炉) 一般養生 現場内小運搬無し	m3	4.400			52号代価表 82頁	
【施P】型枠 一般型枠 均しコンクリート	m2	2			53号代価表 83頁	
計						
1 m 当り						

台付管D600設置

代価表

24号代価表

10 m 当り

名 称 ・ 規 格	単位	数 量	単 価	金 額	摘 要	備 考
【施P】鉄筋コンクリート台付管 据付 600mm	m	10			64号代価表 98頁	
【施P】コンクリート 無筋・鉄筋構造物 人力打設 18-8-40(高戸) 一般養生 現場内小運搬無し	m3	6.500			52号代価表 82頁	
【施P】型枠 一般型枠 均しコンクリート	m2	2			53号代価表 83頁	
計						
1 m 当り						

硬質塩化ビニル管設置工
管径300mm 20m未満

代価表

25号代価表

1 m 当り

名 称 ・ 規 格	単 位	数 量	単 価	金 額	摘 要	備 考
硬質塩化ビニル管設置[材工共] 管径300mm	m	1				
計						
1 m 当り						
硬質塩化ビニル管規格区分：管径300mm 施工規模：20m未満；加算率(%)						
作業時間帯：通常作業；補正係数						
市場単価の補正方法：単価欄に対して補正計算を行う						

集水枡500×500×800

代価表

26号代価表

10 基 当 り

名 称 ・ 規 格	単位	数 量	単 価	金 額	摘 要	備 考
【施P】現場打ち集水枡・街渠枡(本体) 18-8-25(20)(高炉) 0.40m3を超え0.43m3以下 人力打設 一般養生・特殊養生(練炭)	箇所	10			65号代価表 100頁	
【施P】コンクリート 無筋・鉄筋構造物 人力打設 18-8-40(高炉) 一般養生 現場内小運搬無し	m3	8			52号代価表 82頁	
【施P】型枠 一般型枠 均しコンクリート	m2	3,600			53号代価表 83頁	
蓋版(標準単価) 据付け 夜間無 蓋版(各種) T-25枡穴500*500mm コンクリート鋼製40kg/枚以下 制約無 小E	枚	10			66号代価表 102頁	
計						
1 基 当 り						

集水枡500×500×900

代価表

27号代価表

10 基 当 り

名 称 ・ 規 格	単位	数 量	単 価	金 額	摘 要	備 考
【施P】現場打ち集水枡・街渠枡(本体) 18-8-25(20)(高炉) 0.43m3を超え0.46m3以下 人力打設 一般養生・特殊養生(練炭)	箇所	10			67号代価表 103頁	
【施P】コンクリート 無筋・鉄筋構造物 人力打設 18-8-40(高炉) 一般養生 現場内小運搬無し	m3	8			52号代価表 82頁	
【施P】型枠 一般型枠 均しコンクリート	m2	3,600			53号代価表 83頁	
蓋版(標準単価) 据付け 夜間無 蓋版(各種) T-25枡穴500*500mm コンクリート鋼製40kg/枚以下 制約無 小E	枚	10			66号代価表 102頁	
計						
1 基 当 り						

集水枡800×800×1100

代価表

28号代価表

10 基 当 り

名 称 ・ 規 格	単位	数 量	単 価	金 額	摘 要	備 考
【施P】現場打ち集水枡・街渠枡(本体) 18-8-25(20)(高炉) 1.09m3を超え1.15m3以下 人力打設 一般養生・特殊養生(練炭)	箇所	10			68号代価表 105頁	
【施P】コンクリート 無筋・鉄筋構造物 人力打設 18-8-40(高炉) 一般養生 現場内小運搬無し	m3	17			52号代価表 82頁	
【施P】型枠 一般型枠 均しコンクリート	m2	5,200			53号代価表 83頁	
蓋版(標準単価) 据付け 夜間無 蓋版(各種) T-25枡穴800*800mm コンクリート鋼製40を超え170kg/枚以下 冊	枚	10			69号代価表 107頁	
計						
1 基 当 り						

集水枡800×800×1400

代価表

29号代価表

10 基当り

名 称 ・ 規 格	単位	数 量	単 価	金 額	摘 要	備 考
【施P】現場打ち集水枡・街渠枡(本体) 18-8-25(20)(高炉) 1.29m3を超え1.36m3以下 人力打設 一般養生・特殊養生(練炭)	箇所	10			70号代価表 108頁	
【施P】コンクリート 無筋・鉄筋構造物 人力打設 18-8-40(高炉) 一般養生 現場内小運搬無し	m3	17			52号代価表 82頁	
【施P】型枠 一般型枠 均しコンクリート	m2	5,200			53号代価表 83頁	
蓋版(標準単価) 据付け 夜間無 蓋版(各種) T-25枡穴800*800mm コンクリート鋼製40を超え170kg/枚以下 冊	枚	10			69号代価表 107頁	
計						
1 基 当 り						

街渠枡500×800×1300

代価表

30号代価表

10 基 当 り

名 称 ・ 規 格	単位	数 量	単 価	金 額	摘 要	備 考
【施P】現場打ち集水枡・街渠枡(本体) 18-8-25(20)(高炉) 1.03m3を超え1.09m3以下 人力打設 一般養生・特殊養生(練炭)	箇所	10			71号代価表 110頁	
【施P】コンクリート 無筋・鉄筋構造物 人力打設 18-8-40(高炉) 一般養生 現場内小運搬無し	m3	13			52号代価表 82頁	
【施P】型枠 一般型枠 均しコンクリート	m2	4,600			53号代価表 83頁	
蓋版(標準単価) 据付け 夜間無 蓋版(各種) T-25枡穴500*800mm コンクリート鋼製40kg/枚以下 制約無 小E	枚	10			72号代価表 112頁	
計						
1 基 当 り						

代価表

【施P】歩車道境界ブロック
設置 A種(150/170*200*600) 基礎砕石無し 18-8-25(高炉) 養生有り

31号代価表

1 m当り

	名 称 ・ 規 格	構成比	積算地区単価	基準地区単価	摘 要	備 考
R						
R1	普通作業員					
R2	ブロック工					
R3	型わく工					
R4	土木一般世話役					
Z						
Z1	歩車道境界ブロック II型 A両面R W15(19)*H7*L60cm JIS A 5371					
Z2	生コンクリート 18-8-25(20)(高炉)				73号代価表 113頁	
日当り作業量補正(道路維持等作業効率低下)：無 作業区分：設置						
ブロック規格：A種(150/170×200×600) 基礎砕石規格：無し						
均し基礎コンクリート規格：18-8-25(高炉) 養生工の有無：有り						
歩車道境界ブロック A種：歩車道境界ブロック；A両面R ブロック材料の単位：「個」単位のブロック材料単価	W15(19)*H20*L60cm JIS A 5371					

代価表

【施P】歩車道境界ブロック
設置 A種(150/170*200*600) 基礎砕石無し 18-8-25(高炉) 養生有り

31号代価表

1 m当り

	名 称 ・ 規 格	構成比	積算地区単価	基準地区単価	摘 要	備 考
	目地幅 : TMa=5mm 生コンクリート : 生コンクリート ; 18-8-25(20)(高炉)					

代価表

【施P】歩車道境界ブロック
設置 A種(150/170*200*600) 基礎砕石無し 18-8-25(高炉) 養生有り

32号代価表

1 m当り

	名 称 ・ 規 格	構成比	積算地区単価	基準地区単価	摘 要	備 考
R						
R1	普通作業員					
R2	ブロック工					
R3	型わく工					
R4	土木一般世話役					
Z						
Z1	歩車道境界ブロック I型 A両面R W15(19)*H7*L60cm JIS A 5371					
Z2	生コンクリート 18-8-25(20) (高炉)				73号代価表 113頁	
日当り作業量補正(道路維持等作業効率低下)：無 作業区分：設置						
ブロック規格：A種(150/170×200×600) 基礎砕石規格：無し						
均し基礎コンクリート規格：18-8-25(高炉) 養生工の有無：有り						
歩車道境界ブロック A種：歩車道境界ブロック； A両面R ブロック材料の単位：「個」単位のブロック材料単価	W15(19)*H20*L60cm JIS A 5371					

代価表

【施P】歩車道境界ブロック
設置 A種(150/170*200*600) 基礎砕石無し 18-8-25(高炉) 養生有り

32号代価表

1 m当り

	名 称 ・ 規 格	構成比	積算地区単価	基準地区単価	摘 要	備 考
	目地幅 : TMa=5mm 生コンクリート : 生コンクリート ; 18-8-25(20)(高炉)					

防護柵設置工(ガードパイプ設置工)
土中建込 土中建込・塗装品・Gp-Cp-2E 20m未満 夜間無 制約無 曲線無 加算額無し

代価表

33号代価表

1 m 当り

名 称 ・ 規 格	単位	数 量	単 価	金 額	摘 要	備 考
ガードパイプ設置工[材工共] 標準型 土中建込 塗装品(白色) Gp-Cp-2E	m	1				
計						
1 m 当り						
ガードパイプ区分：標準型 積算区分：ガードパイプ設置工						
代価表の当り数量：1当り代価表 施工区分：土中建込						
規格仕様：土中建込・塗装品・Gp-Cp-2E 資材計上区分：材料費+施工費						
ガードパイプ材料の規格区分：標準(白色) 施工規模：20m未満						
夜間補正：無 曲線部補正：無						
加算額：加算額無し 市場単価の補正方法：単価欄に対して補正計算を行う						
市場単価の日当り施工量補正有無：有(積算基準記載の標準値に対して市場単価の加算率・補正係数を乗ずる)						

代価表

34号代価表

1,000 m当り

区画線設置(標準単価)
夜間無 熔融式手動 豪雪補正無 実線・15cm 制約無 塗布厚1.5mm 排水無 未供無

名 称 ・ 規 格	単位	数 量	単 価	金 額	摘 要	備 考
区画線工 昼間施工 豪雪補正無[手間のみ] 熔融式(手動) 実線 15cm 制約なし	m	1,000				
路面標示用塗料 3種1号 白 JIS K 5665 3種1号 熔融型 ガラスビーズ 含有量15～18%	k g					
ガラスビーズ JIS R 3301 1号	k g					
プライマー 区画線用	k g					
軽油 小型ローリー バトル給油	L					
諸雑費	%				諸雑費	プロパンガス等
計						
1 m 当り						
計上区分：材料費+施工費 代価表の当り数量：1000当り代価表						
夜間作業の有無：無し 施工方法区分：熔融式手動						
豪雪補正の有無：無し 規格・仕様区分：実線・15cm						
時間的制約の有無：無し 塗布厚：1.5mm						

34号代価表

夜間無 溶融式手動 豪雪補正無 実線・15cm 制約無 塗布厚1.5mm 排水無 未供無

1,000 m 当り

61 頁

代価表

35号代価表

1,000 m 当り

区画線設置(標準単価)
夜間無 熔融式手動 豪雪補正無 実線・45cm 制約無 塗布厚1.5mm 排水無 未供無

名 称 ・ 規 格	単位	数 量	単 価	金 額	摘 要	備 考
区画線工 昼間施工 豪雪補正無[手間のみ] 熔融式(手動) 実線 45cm 制約なし	m	1,000				
路面標示用塗料 3種1号 白 JIS K 5665 3種1号 熔融型 ガラスビーズ 含有量15～18%	k g					
ガラスビーズ JIS R 3301 1号	k g					
プライマー 区画線用	k g					
軽油 小型ローリー バトル給油	L					
諸雑費	%				諸雑費	プロパンガス等
計						
1 m 当り						
計上区分：材料費+施工費 代価表の当り数量：1000当り代価表						
夜間作業の有無：無し 施工方法区分：熔融式手動						
豪雪補正の有無：無し 規格・仕様区分：実線・45cm						
時間的制約の有無：無し 塗布厚：1.5mm						

35号代価表

夜間無 溶融式手動 豪雪補正無 実線・45cm 制約無 塗布厚1.5mm 排水無 未供無

[illegible]

代価表

36号代価表

1,000 m当り

区画線設置(標準単価)

夜間無 熔融式手動 豪雪補正無 矢印・記号・文字・15cm換算 制約無 塗布厚1.5mm 排水無 未供無

名 称 ・ 規 格	単位	数 量	単 価	金 額	摘 要	備 考
区画線工 昼間施工 豪雪補正無[手間のみ] 熔融式(手動) 矢印記号文字15cm換算 制約なし	m	1,000				
路面標示用塗料 3種1号 白 JIS K 5665 3種1号 熔融型 ガラスビーズ 含有量15～18%	k g					
ガラスビーズ JIS R 3301 1号	k g					
プライマー 区画線用	k g					
軽油 小型ローリー バトル給油	L					
諸雑費	%				諸雑費	プロパンガス等
計						
1 m 当り						
計上区分：材料費+施工費 代価表の当り数量：1000当り代価表						
夜間作業の有無：無し 施工方法区分：熔融式手動						
豪雪補正の有無：無し 規格・仕様区分：矢印・記号・文字・15cm換算						
重複施工の計上区分：所要材料換算長を計上(重複施工の分を含まない単価) 時間的制約の有無：無し						

代価表

36号代価表

1,000 m当り

区画線設置(標準単価)

夜間無 溶融式手動 豪雪補正無 矢印・記号・文字・15cm換算 制約無 塗布厚1.5mm 排水無 未供無

名 称 ・ 規 格	単位	数 量	単 価	金 額	摘 要	備 考
塗布厚 : 1.5mm						
排水性舗装に施工する場合の補正 : 無し						
未供用区間の場合の補正 : 無し(供用区間における施工)						
資材計上区分 : 材料費+施工費						
数量採用 : 標準的な使用量						
塗料 : 路面標示用塗料 3種1号 ; 白 JIS K 5665 3種1号 溶融型 ガラスビーズ含有量15~18%						
塗料材料費の単位選択 : 「kg」単位の塗料材料費 ガラスビーズ : ガラスビーズ ; JIS R 3301 1号						
ガラスビーズ材料費の単位選択 : 「kg」単位のガラスビーズ材料費						
プライマー(区画線用) : プライマー ; 区画線用						
プライマー材料費の単位選択 : 「kg」単位のプライマー材料費						
軽油 : 軽油 ; 小型ローリー パトロール給油						
市場単価の日当り施工量補正有無 : 有(積算基準記載の標準値に対して市場単価の加算率・補正係数を乗ずる)						
標準単価の補正方法 : 単価欄に対して補正計算を行う						

代価表

37号代価表

1 m3当り

構造物とりこわし
鉄筋構造物 機械施工 制約無 夜間無 対策不要

名 称 ・ 規 格	単位	数 量	単 価	金 額	摘 要	備 考
構造物とりこわし工 昼間施工[手間のみ] 鉄筋構造物 機械施工 制約なし	m3	1				
計						
1 m3 当り						
代価表の当り数量：1当り代価表 構造物区分：鉄筋構造物						
工法区分：機械施工 時間的制約の有無：無						
夜間作業の有無：無 低騒音・低振動対策：不要						
標準単価の補正方法：単価欄に対して補正計算を行う 市場単価の日当り施工量補正有無：有(積算基準記載の標準値に対して市場単価の加算率・補正係数を乗ずる)						

代価表

38号代価表

1 m3当り

構造物とりこわし
無筋構造物 機械施工 制約無 夜間無 対策不要

名 称 ・ 規 格	単位	数 量	単 価	金 額	摘 要	備 考
構造物とりこわし工 昼間施工[手間のみ] 無筋構造物 機械施工 制約なし	m3	1				
計						
1 m3 当り						
代価表の当り数量：1当り代価表 構造物区分：無筋構造物						
工法区分：機械施工 時間的制約の有無：無						
夜間作業の有無：無 低騒音・低振動対策：不要						
標準単価の補正方法：単価欄に対して補正計算を行う 市場単価の日当り施工量補正有無：有(積算基準記載の標準値に対して市場単価の加算率・補正係数を乗ずる)						

代価表

【施P】舗装版破碎
アスファルト舗装版 障害無し 対策不要 10cm以下 積込有り

39号代価表

1 m2当り

	名 称 ・ 規 格	構成比	積算地区単価	基準地区単価	摘 要	備 考
K						
K1	バックホ(賃貸)クロー(法面バケット付) 山積み0.45m3					
R						
R1	普通作業員					
R2	土木一般世話役					
R3	運転手(特殊)					
Z						
Z1	軽油 小型ローリー パトロール給油					
日当り	作業量補正(道路維持等作業効率低下)： 無					
舗装版種別	： アスファルト舗装版					
障害等の有無	： 無し					
騒音振動対策	： 不要					
舗装版厚	： 10cm以下					
(バックホ)賃料長期割引の適用	： 長期割引あり					
軽油	： 軽油； 小型ローリー パトロール給油					

代価表

【施P】舗装版切断
アスファルト舗装版 As:15cm以下

40号代価表

1 m当り

	名 称 ・ 規 格	構成比	積算地区単価	基準地区単価	摘 要	備 考
K						
K1	コンクリートカッタ バキューム式・湿式・切削深20cm級・プレート径56cm					
R						
R1	特殊作業員					
R2	土木一般世話役					
R3	普通作業員					
Z						
Z1	コンクリートカッタプレート 径56cm(55cm)					
Z2	レギュラーガソリン スタント					
日当り作業量補正(道路維持等作業効率低下)：無						
舗装版種別：アスファルト舗装版						
アスファルト舗装版厚：15cm以下						
コンクリートカッタ(プレート)径22インチ：コンクリートカッタプレート；径56cm(55cm)						
ガソリンレギュラー：レギュラーガソリン；スタント						

代価表

【施P】 殻運搬
 コンクリート(無筋・鉄筋)構造物とりこわし 機械積込 DID無し 11.5km以下

41号代価表

1 m3当り

	名 称 ・ 規 格	構成比	積算地区単価	基準地区単価	摘 要	備 考
K						
K1	ダンプトラック オンロード・ディーゼル・積載質量10t積級					
R						
R1	運転手(一般)					
Z						
Z1	軽油 小型ローリー パトロール給油					
殻発生作業、積込工法区分：コンクリート(無筋・鉄筋)構造物とりこわし；積込工法区分						
DID区間の有無：無し						
運搬距離：11.5km以下						
軽油：軽油；小型ローリー パトロール給油						

代価表

【施P】殻運搬
舗装版破碎 機械積込(騒音対策不要,舗装版厚15cm以下) DID無し 11.5km以下

42号代価表

1 m3当り

	名 称 ・ 規 格	構成比	積算地区単価	基準地区単価	摘 要	備 考
K						
K1	ダンプトラック オンロード・ディーゼル・積載質量10t積級					
R						
R1	運転手(一般)					
Z						
Z1	軽油 小型ローリー パトロール給油					
	殻発生作業、積込工法区分：舗装版破碎；積込工法区分 DID区間の有無：無し					
	運搬距離：11.5km以下 軽油：軽油；小型ローリー パトロール給油					

代価表

43号代価表

1人当り

交通誘導警備員A(検定合格)
昼間勤務(8時~17時)実働8h(交替要員無)

名 称 ・ 規 格	単位	数 量	単 価	金 額	摘 要	備 考
交通誘導警備員A(8h単価) 昼間勤務 実働8h(交替無し) 基準額*1.0	人					
計						
1 人 当 り						
代価表の選択：1人日当り代価表						
職種区分(A・B・旧)：交通誘導警備員A(検定合格警備員)						
現場条件区分(昼、夜、24h)：昼間勤務(8時~17時)実働8h(交替要員無)； 区分						

代価表

交通誘導警備員B
昼間勤務(8時~17時)実働8h(交替要員無)

44号代価表

1人当り

名 称 ・ 規 格	単位	数 量	単 価	金 額	摘 要	備 考
交通誘導警備員B(8h単価) 昼間勤務 実働8h(交替無し) 基準額*1.0	人					
計						
1 人 当 り						
代価表の選択：1人日当り代価表 職種区分(A・B・旧)：交通誘導警備員B 現場条件区分(昼、夜、24h)：昼間勤務(8時~17時)実働8h(交替要員無)； 区分						

アスファルト混合物
再生密粒度アスコン(13)

代価表

45号代価表

1 t 当り

名 称 ・ 規 格	単位	数 量	単 価	金 額	摘 要	備 考
アスファルト再生合材 密粒度アスコン(13)	t	1				
計						
1 t 当り						
再生密粒度アスコン(13) : アスファルト再生合材 ; 密粒度アスコン(13)						
アスファルト混合物の単位選択 : 「t」単位の材料単価						
アスファルト混合物小型車割増額の計上 : 計上しない						
アスファルト混合物夜間割増額の計上 : 計上しない						

アスファルト混合物
再生密粒度アスコン(13)

代価表

46号代価表

1 t 当り

名 称 ・ 規 格	単位	数 量	単 価	金 額	摘 要	備 考
アスファルト再生合材 密粒度アスコン(13)	t	1				
計						
1 t 当り						
代価表の選択：t当り代価表						
施工区分：						
アスファルト混合物(車道・路肩部)：再生密粒度アスコン(13)						
再生密粒度アスコン(13)：アスファルト再生合材；密粒度アスコン(13)						
アスファルト混合物の単位選択：「t」単位の材料単価						
アスファルト混合物小型車割増額の計上：計上しない						
アスファルト混合物夜間割増額の計上：計上しない						

アスファルト混合物
開粒度アスコン(13)

代価表

47号代価表

1 t 当り

名 称 ・ 規 格	単位	数 量	単 価	金 額	摘 要	備 考
アスファルト合材 開粒度アスコン(13)	t	1				
計						
1 t 当り						
アスファルト混合物(各種)：アスファルト合材；開粒度アスコン(13)						
アスファルト混合物の単位選択：「t」単位 of 材料単価						
アスファルト混合物小型車割増額の計上：計上しない						
アスファルト混合物夜間割増額の計上：計上しない						

代価表

U型側溝(標準単価)

据付け L補正有 夜間無 側溝(各種) PU1型300B400*300*300*100 L=2,000mm・1,000kg/個以下 制約無 場所補正無 砕石有 再生クラッシュ40 0.0 5m3/10m

48号代価表

10 m 当り

名 称 ・ 規 格	単位	数 量	単 価	金 額	摘 要	備 考
排水構造物工 昼間施工 U型側溝 [手間のみ] L2000 1000kg以下 制約なし	m	10				
鉄筋コンクリートU型排水溝 PU1型 300B 400*300*300*1000mm	本	10				
再生砕石 RC-40	m3	0.600				
計						
1 m 当り						
日当り作業量補正(道路維持等作業効率低下)： 無 代価表の当り数量：10当り代価表						
作業区分：据付け L=1,000mmの使用の有無：有り						
夜間作業の有無：無し 側溝材料計上区分：計上する						
U型側溝:各種：鉄筋コンクリートU型排水溝；PU1型 300B 400*300*300*1000mm 側溝材料の単位選択：「個」、「本」単位 of 材料単価						
目地モルタルによる材料控除(個単位)：控除する 時間的制約の有無：無し						
施工箇所における補正：無 基礎砕石施工の有無：有り						
基礎砕石の材料計上区分：計上する 基礎砕石の種類：再生クラッシュ40						

48号代価表

据付け 1 補正有 夜間無 側溝(各種) PU1型300B400*300*300*100 L=2,000mm・1,000kg/個以下 制約無 場所補正無 砕石有 再生 $\frac{1}{4}$ ・ $\frac{1}{2}$ ・ $\frac{3}{4}$ ・40 0 0 5m3/10m

48号代価表

48号代価表

代価表

U型側溝(標準単価)

据付け L補正無 夜間無 道路用鉄筋コンクリート側溝1種JISA5372・300A・300*300*2000 制約無 場所補正無 砕石無

49号代価表

10 m 当り

名 称 ・ 規 格	単位	数 量	単 価	金 額	摘 要	備 考
排水構造物工 昼間施工 U型側溝 [手間のみ] L2000 1000kg以下 制約なし	m	10				
道路用鉄筋コンクリート側溝 歩道用 PU2型(1種)300A 300*300*2000mm	本	5				
計						
1 m 当り						
日当り作業量補正(道路維持等作業効率低下)： 無 代価表の当り数量： 10当り代価表						
作業区分： 据付け L=1,000mmの使用の有無： 無し						
夜間作業の有無： 無し 側溝材料計上区分： 計上する						
U型側溝の種類(600・2000mm)： 道路用鉄筋コンクリート側溝1種JISA5372・300A・300*300*2000 U型側溝:道路1種JISA5372・300A300*300*2000： 道路用鉄筋コンクリート側溝 歩道用； PU2型(1種)300A 300*300*2000mm						
側溝材料の単位選択：「個」、「本」単位 of 材料単価 目地モルタルによる材料控除(個単位)： 控除する						
時間的制約の有無： 無し 施工箇所における補正： 無し						
基礎砕石施工の有無： 無し 標準単価の補正方法： 単価欄に対して補正計算を行う						
市場単価の日当り施工量補正有無： 有(積算基準記載の標準値に対して市場単価の加算率・補正係数を乗ずる)						

代価表

50号代価表

100 枚当り

蓋版(標準単価)
据付け 夜間無 道路用鉄筋コンクリート側溝1種JISA5372・300・41.2*9.5*50 制約無 小段面無

名 称 ・ 規 格	単位	数 量	単 価	金 額	摘 要	備 考
排水構造物工 昼間施工 蓋版 [手間のみ] Co・鋼製 40kg/枚以下 制約なし	枚	100				
道路用鉄筋コンクリート側溝蓋 歩道用 落ちふた式(1種)300 412*95*500mm	枚	100				
計						
1 枚 当り						
代価表の当り数量 : 100当り代価表 日当り作業量補正(道路維持等作業効率低下) : 無						
作業区分 : 据付け 夜間作業の有無 : 無し						
資材計上区分 : 材料費+施工費 蓋版の種類 : 道路用鉄筋コンクリート側溝1種 JISA5372・300・41.2*9.5*50						
蓋版(道路1種 JISA5372 300 41.2*9.5*50) : 道路用鉄筋コンクリート側溝蓋 歩道用 ; 落ちふた式(1種)300 412*95*500mm 蓋版材料の単位選択 : 「枚」、「個」、「組」単位の蓋版材料						
時間的制約の有無 : 無し 施工箇所における補正 : 無し						
標準単価の補正方法 : 単価欄に対して補正計算を行う 市場単価の日当り施工量補正有無 : 有(積算基準記載の標準値に対して市場単価の加算率・補正係数を乗ずる)						

代価表

51号代価表

100 枚当り

蓋版(標準単価)
据付け 夜間無 道路用鉄筋コンクリート側溝1種JISA5372・300・41.2*9.5*50 制約無 小段面無

名 称 ・ 規 格	単位	数 量	単 価	金 額	摘 要	備 考
排水構造物工 昼間施工 蓋版 [手間のみ] Co・鋼製 40kg/枚以下 制約なし	枚	100				
道路用鉄筋コンクリート側溝用グレーチング 鋼製 歩道用 300 412×95×500	枚	100				
計						
1 枚 当り						
代価表の当り数量：100当り代価表 日当り作業量補正(道路維持等作業効率低下)：無						
作業区分：据付け 夜間作業の有無：無し						
資材計上区分：材料費+施工費 蓋版の種類：道路用鉄筋コンクリート側溝1種 JISA5372・300・41.2*9.5*50						
蓋版(道路1種 JISA5372 300 41.2*9.5*50)：道路用鉄筋コンクリート側溝用グレーチング；鋼製 歩道用 300 412×95×500 蓋版材料の単位選択：「枚」、「個」、「組」単位の蓋版材料						
時間的制約の有無：無し 施工箇所における補正：無し						
標準単価の補正方法：単価欄に対して補正計算を行う 市場単価の日当り施工量補正有無：有(積算基準記載の標準値に対して市場単価の加算率・補正係数を乗ずる)						

代価表

【施P】 コンクリート
無筋・鉄筋構造物 人力打設 18-8-40(高炉) 一般養生 現場内小運搬無し

52号代価表

1 m3当り

	名 称 ・ 規 格	構成比	積算地区単価	基準地区単価	摘 要	備 考
R						
R1	普通作業員					
R2	特殊作業員					
R3	土木一般世話役					
Z					114頁	
Z1	生コンクリート 18-8-40(高炉)				74号代価表 114頁	
日当り	作業量補正(道路維持等作業効率低下)：無					
構造物種別	： 無筋・鉄筋構造物					
打設工法	： 人力打設					
コンクリート規格	： 18-8-40(高炉)					
養生工の種類	： 一般養生					
現場内小運搬の有無	： 無し					
生コンクリート	： 生コンクリート； 18-8-40(高炉)					

【施P】型枠
一般型枠 均しコンクリート

代価表

53号代価表

1 m2当り

	名 称 ・ 規 格	構成比	積算地区単価	基準地区単価	摘 要	備 考
R						
R1	型わく工					
R2	普通作業員					
R3	土木一般世話役					
日当り	作業量補正(道路維持等作業効率低下)：無					
型枠の	種類：一般型枠					
構造物	の種類：均しコンクリート					

代価表

54号代価表

10 m 当り

U型側溝(標準単価)

据付け L補正無 夜間無 道路用鉄筋コンクリート側溝3種JISA5372・300A・300*300*2000 制約無 場所補正無 砕石無

名 称 ・ 規 格	単位	数 量	単 価	金 額	摘 要	備 考
排水構造物工 昼間施工 U型側溝 [手間のみ] L2000 1000kg以下 制約なし	m	10				
道路用鉄筋コンクリート側溝 車道用 RU300A ささゆりスラグ入	本	5				
計						
1 m 当り						
日当り作業量補正(道路維持等作業効率低下)： 無 代価表の当り数量： 10当り代価表						
作業区分： 据付け L=1,000mmの使用の有無： 無し						
夜間作業の有無： 無し 側溝材料計上区分： 計上する						
U型側溝の種類(600・2000mm)： 道路用鉄筋コンクリート側溝3種JISA5372・300A・300*300*2000 U型側溝:道路3種JISA5372・300A300*300*2000： 道路用鉄筋コンクリート側溝 車道用； PU3型(3種)300A 300*300*2000mm						
側溝材料の単位選択：「個」、「本」単位の材料単価 目地モルタルによる材料控除(個単位)： 控除する						
時間的制約の有無： 無し 施工箇所における補正： 無し						
基礎砕石施工の有無： 無し 標準単価の補正方法： 単価欄に対して補正計算を行う						
市場単価の日当り施工量補正有無： 有(積算基準記載の標準値に対して市場単価の加算率・補正係数を乗ずる)						

代価表

55号代価表

100 枚当り

蓋版(標準単価)
据付け 夜間無 道路用鉄筋コンクリート側溝3種JISA5372・300・41.2*9.5*50 制約無 小段面無

名 称 ・ 規 格	単位	数 量	単 価	金 額	摘 要	備 考
排水構造物工 昼間施工 蓋版 [手間のみ] Co・鋼製 40超170kg/枚以下 制約なし	枚	100				
道路用鉄筋コンクリート側溝蓋 車道用 リボーン蓋300用 ささゆりスラグ入	枚	100				
計						
1 枚 当り						
代価表の当り数量 : 100当り代価表 日当り作業量補正(道路維持等作業効率低下) : 無						
作業区分 : 据付け 夜間作業の有無 : 無し						
資材計上区分 : 材料費+施工費 蓋版の種類 : 道路用鉄筋コンクリート側溝3種 JISA5372・300・41.2*9.5*50						
蓋版(道路3種 JISA5372 300 41.2*9.5*50) : 道路用鉄筋コンクリート側溝蓋 車道用 ; 落ちふた式(3種)300 412*95*500mm 蓋版材料の単位選択 : 「枚」、「個」、「組」単位の蓋版材料						
時間的制約の有無 : 無し 施工箇所における補正 : 無し						
標準単価の補正方法 : 単価欄に対して補正計算を行う 市場単価の日当り施工量補正有無 : 有(積算基準記載の標準値に対して市場単価の加算率・補正係数を乗ずる)						

代価表

56号代価表

100 枚当り

蓋版(標準単価)
据付け 夜間無 道路用鉄筋コンクリート側溝3種JISA5372・300・41.2*9.5*50 制約無 小段面無

名 称 ・ 規 格	単位	数 量	単 価	金 額	摘 要	備 考
排水構造物工 昼間施工 蓋版 [手間のみ] Co・鋼製 40kg/枚以下 制約なし	枚	100				
道路用鉄筋コンクリート側溝用グレーチング 鋼製 車道用 T-25 300 412×95×500	枚	100				
計						
1 枚 当り						
代価表の当り数量：100当り代価表 日当り作業量補正(道路維持等作業効率低下)：無						
作業区分：据付け 夜間作業の有無：無し						
資材計上区分：材料費+施工費 蓋版の種類：道路用鉄筋コンクリート側溝3種 JISA5372・300・41.2*9.5*50						
蓋版(道路3種 JISA5372 300 41.2*9.5*50)：道路用鉄筋コンクリート側溝用グレーチング；鋼製 車道用 T-25 300 412×95×500 蓋版材料の単位選択：「枚」、「個」、「組」単位の蓋版材料						
時間的制約の有無：無し 施工箇所における補正：無し						
標準単価の補正方法：単価欄に対して補正計算を行う 市場単価の日当り施工量補正有無：有(積算基準記載の標準値に対して市場単価の加算率・補正係数を乗ずる)						

代価表

57号代価表

10 m 当り

U型側溝(標準単価)

据付け L補正無 夜間無 道路用鉄筋コンクリート側溝3種JISA5372・400A・400*400*2000 制約無 場所補正無 砕石無

名 称 ・ 規 格	単位	数 量	単 価	金 額	摘 要	備 考
排水構造物工 昼間施工 U型側溝 [手間のみ] L2000 1000kg以下 制約なし	m	10				
道路用鉄筋コンクリート側溝 車道用 RU400A ささゆりスラグ入	本	5				
計						
1 m 当り						
日当り作業量補正(道路維持等作業効率低下)： 無 代価表の当り数量： 10当り代価表						
作業区分： 据付け L=1,000mmの使用の有無： 無し						
夜間作業の有無： 無し 側溝材料計上区分： 計上する						
U型側溝の種類(600・2000mm)： 道路用鉄筋コンクリート側溝3種JISA5372・400A・400*400*2000 U型側溝:道路3種JISA5372・400A400*400*2000： 道路用鉄筋コンクリート側溝 車道用； PU3型(3種)400A 400*400*2000mm						
側溝材料の単位選択：「個」、「本」単位の材料単価 目地モルタルによる材料控除(個単位)： 控除する						
時間的制約の有無： 無し 施工箇所における補正： 無し						
基礎砕石施工の有無： 無し 標準単価の補正方法： 単価欄に対して補正計算を行う						
市場単価の日当り施工量補正有無： 有(積算基準記載の標準値に対して市場単価の加算率・補正係数を乗ずる)						

代価表

58号代価表

100 枚当り

蓋版(標準単価)
据付け 夜間無 道路用鉄筋コンクリート側溝3種JISA5372・400・51.2*11*50 制約無 小段面無

名 称 ・ 規 格	単位	数 量	単 価	金 額	摘 要	備 考
排水構造物工 昼間施工 蓋版 [手間のみ] Co・鋼製 40超170kg/枚以下 制約なし	枚	100				
道路用鉄筋コンクリート側溝蓋 車道用 リボーン蓋400用 ささゆりスラグ入	枚	100				
計						
1 枚 当り						
代価表の当り数量：100当り代価表 日当り作業量補正(道路維持等作業効率低下)：無						
作業区分：据付け 夜間作業の有無：無し						
資材計上区分：材料費+施工費 蓋版の種類：道路用鉄筋コンクリート側溝3種 JISA5372・400・ 51.2*11*50						
蓋版(道路3種 JISA5372 400 51.2*11*50)：道路用鉄筋コンクリート側溝蓋 車道用； 落ちふた式(3種)400 512*110*500mm 蓋版材料の単位選択：「枚」、「個」、「組」単位の蓋版材料						
時間的制約の有無：無し 施工箇所における補正：無し						
標準単価の補正方法：単価欄に対して補正計算を行う 市場単価の日当り施工量補正有無：有(積算基準記載の標準値に対して市場単価の加算率・補正係数を乗ずる)						

代価表

59号代価表

100 枚当り

蓋版(標準単価)
据付け 夜間無 道路用鉄筋コンクリート側溝3種JISA5372・400・51.2*11*50 制約無 小段面無

名 称 ・ 規 格	単位	数 量	単 価	金 額	摘 要	備 考
排水構造物工 昼間施工 蓋版 [手間のみ] Co・鋼製 40kg/枚以下 制約なし	枚	100				
道路用鉄筋コンクリート側溝用グレーチング 鋼製 車道用 T-25 400 512×110×500	枚	100				
計						
1 枚 当り						
代価表の当り数量：100当り代価表 日当り作業量補正(道路維持等作業効率低下)：無						
作業区分：据付け 夜間作業の有無：無し						
資材計上区分：材料費+施工費 蓋版の種類：道路用鉄筋コンクリート側溝3種 JISA5372・400・ 51.2*11*50						
蓋版(道路3種 JISA5372 400 51.2*11*50)：道路用鉄筋コンクリート側溝用グレーチング； 鋼製 車道用 T-25 400 512×110×500 蓋版材料の単位選択：「枚」、「個」、「組」単位の蓋版材料						
時間的制約の有無：無し 施工箇所における補正：無し						
標準単価の補正方法：単価欄に対して補正計算を行う 市場単価の日当り施工量補正有無：有(積算基準記載の標準値に対して市場単価の加算率・補正係数を乗ずる)						

代価表

【施P】管(函)渠型側溝(製品長2m/個)

据付 200mm以上400mm以下 砕石無し アホ 箱形ハ イフ エフ ロンタイプ・普通形 A30V*L2, 000mm498kg

60号代価表

1 m当り

	名 称 ・ 規 格	構成比	積算地区単価	基準地区単価	摘 要	備 考
K						
K1	バックホウ・クローラ型クレーン付(賃貸)(長期割引あり) バケット容量・山積0.28(平積0.2)m3・吊能力1.7 t					
R						
R1	普通作業員					
R2	土木一般世話役					
R3	運転手(特殊)					
R4	特殊作業員					
Z						
Z1	アホ 箱形ハ イフ エフ ロンタイプ・普通形 A30V×L2, 000mm 498kg					
Z2	軽油 小型ローリー ハ トロール給油					
日当り	作業量補正(道路維持等作業効率低下)： 無 作業区分： 据付					
	内径又は内空幅(mm)： 200mm以上400mm以下 基礎砕石： 無し					

60号代価表

据付 200mm以上400mm以下 碎石無し アホ箱形ハ イエロ ンタ イエロ 普通形 A30V*L2,000mm498kg

1 m 当り

[illegible]

代価表

61号代価表

10 m 当り

自由勾配側溝(標準単価)

夜間無 1,000kg/個以下 制約無 5.5m3/10m 基礎碎石有 再生グラッサン40~0 5.5m3/10m 0.33m3/10m

名 称 ・ 規 格	単位	数 量	単 価	金 額	摘 要	備 考
排水構造物工 昼間施工 自由勾配側溝[手間のみ] L2000 1000kg以下 制約なし	m	10				
(高炉)生コンクリート 18-8-25, 18-8-40 B種	m3	5.830				基礎コンクリート
(高炉)生コンクリート 18-8-25, 18-8-40 B種 W/C=60%以下	m3	0.350				底部コンクリート
再生碎石 RC-40	m3	6.600				
計						
1 m 当り						
日当り作業量補正(道路維持等作業効率低下)： 無 代価表の当り数量： 10当り代価表						
夜間作業の有無： 無し 規格・仕様区分： 1,000kg/個以下						
時間的制約の有無： 無し 基礎コンクリート計上区分： 計上する						
生コンクリートの選択方法： 「単価選択」画面で選択 基礎コンクリートの規格： (高炉)生コンクリート； 18-8-25, 18-8-40 B種						
基礎コンクリート10m当り設計数量： S1a=5.5m3/10m, k2=1.06, S1A=5.83m3/10m 基礎碎石施工の有無： 有り						
基礎碎石の材料計上区分： 計上する 基礎碎石の種類： 再生グラッサン40~0						

代価表

61号代価表

10 m当り

自由勾配側溝(標準単価)

夜間無 1,000kg/個以下 制約無 5.5m3/10m 基礎碎石有 再生グラッサン40〇 5.5m3/10m 0.33m3/10m

名 称 ・ 規 格	単位	数 量	単 価	金 額	摘 要	備 考
基礎碎石の種類 再生グラッサン40〇 : 再生碎石 ; RC-40 基礎碎石10m当り設計数量 : Sa=5.5m3/10m, k1=1.2, S=6.6m3/10m						
底部コンクリート計上区分 : 計上する 生コンクリートの選択方法 : 「単価選択」画面で選択						
底部コンクリートの規格 : (高炉)生コンクリート ; 18-8-25, 18-8-40 B種 W/C=60%以下 底部コンクリート10m当り設計数量 : S2a=0.33m3/10m, k3=1.06, S2A=0.35m3/10m						
側溝材料計上区分 : 計上しない 生コンクリートの夜間割増の有無 : 無						
生コンクリート小型車割増額の計上 : 計上しない 生コンクリート山岳割増額の計上 : 計上しない						
生コンクリート冬期加熱費計上区分(標準=なし) : 計上しない 標準単価の補正方法 : 単価欄に対して補正計算を行う						
市場単価の日当り施工量補正有無 : 有(積算基準記載の標準値に対して市場単価の加算率・補正係数を乗ずる)						

代価表

自由勾配側溝(標準単価)

夜間無 1,000kg/個以下 制約無 5.2m3/10m 基礎碎石無 1.2m3/10m

62号代価表

10 m 当り

名 称 ・ 規 格	単位	数 量	単 価	金 額	摘 要	備 考
排水構造物工 昼間施工 自由勾配側溝[手間のみ] L2000 1000kg以下 制約なし	m	10				
(高炉)生コンクリート 18-8-25, 18-8-40 B種	m3	5.510				基礎コンクリート
(高炉)生コンクリート 18-8-25, 18-8-40 B種 W/C=60%以下	m3	1.270				底部コンクリート
計						
1 m 当り						
日当り作業量補正(道路維持等作業効率低下)：無 代価表の当り数量：10当り代価表						
夜間作業の有無：無し 規格・仕様区分：1,000kg/個以下						
時間的制約の有無：無し 基礎コンクリート計上区分：計上する						
生コンクリートの選択方法：「単価選択」画面で選択 基礎コンクリートの規格：(高炉)生コンクリート； 18-8-25, 18-8-40 B種						
基礎コンクリート10m当り設計数量：S1a=5.2m3/10m, k2=1.06, S1A=5.51m3/10m 基礎碎石施工の有無：無し						
底部コンクリート計上区分：計上する 生コンクリートの選択方法：「単価選択」画面で選択						
底部コンクリートの規格：(高炉)生コンクリート； 18-8-25, 18-8-40 B種 W/C=60%以下 底部コンクリート10m当り設計数量：S2a=1.2m3/10m, k3=1.06, S2A=1.27m3/10m						

62号代価表

夜間無 1,000kg/個以下 制約無 5.2m³/10m 基礎碎石無 1.2m³/10m

10 m 当り

[illegible]

【施P】鉄筋コンクリート台付管
据付 300mm

代価表

63号代価表

1 m当り

	名 称 ・ 規 格	構成比	積算地区単価	基準地区単価	摘 要	備 考
K						
K1	バックホ[排出ガス対策型(第1次基準値)] クローラ型・山積0.45m3(平積0.35m3)クレーン2.9t吊					
R						
R1	普通作業員					
R2	運転手(特殊)					
R3	土木一般世話役					
R4	特殊作業員					
Z						
Z1	台付鉄筋コンクリート管(ハイン台付管) 呼び径300×長2000mm ゴム輪装着タイプ					
Z2	軽油 小型ローリー バトル給油					
日当り	作業量補正(道路維持等作業効率低下)：無 作業区分：据付					
管径：	300mm (クレーン付バックホ)排ガス機械の選択：排ガス対策型(第1次基準値)					

63号代価表

1 m 当り

[illegible]

【施P】鉄筋コンクリート台付管
据付 600mm

代価表

64号代価表

1 m当り

	名 称 ・ 規 格	構成比	積算地区単価	基準地区単価	摘 要	備 考
K						
K1	バックホ[排出ガス対策型(第1次基準値)] クローラ型・山積0.45m3(平積0.35m3)クレーン2.9t吊					
R						
R1	普通作業員					
R2	運転手(特殊)					
R3	土木一般世話役					
R4	特殊作業員					
Z						
Z1	台付鉄筋コンクリート管(ハイン台付管) 呼び径600×長2500mm ゴム輪装着タイプ					
Z2	軽油 小型ローリー ハトロール給油					
日当り	作業量補正(道路維持等作業効率低下)：無 作業区分：据付					
管径：600mm (クレーン付バックホ)排ガス機械の選択：排ガス対策型(第1次基準値)						

64号代価表

1 m 当り

[illegible]

代価表

【施P】現場打ち集水桝・街渠桝(本体)
18-8-25(20)(高炉) 0.40m3を超え0.43m3以下 人力打設 一般養生・特殊養生(練炭)

65号代価表

1箇所当り

	名 称 ・ 規 格	構成比	積算地区単価	基準地区単価	摘 要	備 考
K						
K1	バック杓(賃貸)クロー 山積み0.8m3					
R						
R1	型わく工					
R2	普通作業員					
R3	土木一般世話役					
R4	特殊作業員					
Z					113頁	
Z1	生コンクリート 18-8-25(20)(高炉)				73号代価表 113頁	
Z2	軽油 小型ローリー パトロール給油					
日当り	作業量補正(道路維持等作業効率低下)：無 コンクリート規格：18-8-25(高炉)					
	1箇所当りコンクリート使用量：0.40m3を超え0.43m3以下 コンクリート打設工法：人力打設					

65号代価表

1 箇所当り

[illegible]

代価表

蓋版(標準単価)

据付け 夜間無 蓋版(各種) T-25枋穴500*500mm コンクリート鋼製40kg/枚以下 制約無 小段面無

66号代価表

100 枚当り

名 称 ・ 規 格	単位	数 量	単 価	金 額	摘 要	備 考
排水構造物工 昼間施工 蓋版 [手間のみ] Co・鋼製 40kg/枚以下 制約なし	枚	100				
集水枋グレーチング 110° 回転式 T-25 枋穴500*500mm	組	100				
計						
1 枚 当り						
代価表の当り数量：100当り代価表 日当り作業量補正(道路維持等作業効率低下)：無						
作業区分：据付け 夜間作業の有無：無し						
資材計上区分：材料費+施工費 蓋版の種類：蓋版(各種)						
蓋版(各種)：集水枋グレーチング 110° 回転式； T-25 枋穴500*500mm 蓋版材料の単位選択：「枚」、「個」、「組」単位の蓋版材料						
規格・仕様区分：コンクリート鋼製 40kg/枚以下 時間的制約の有無：無し						
施工箇所における補正：無し 標準単価の補正方法：単価欄に対して補正計算を行う						
市場単価の日当り施工量補正有無：有(積算基準記載の標準値に対して市場単価の加算率・補正係数を乗ずる)						

代価表

【施P】現場打ち集水桝・街渠桝(本体)
18-8-25(20)(高炉) 0.43m3を超え0.46m3以下 人力打設 一般養生・特殊養生(練炭)

67号代価表

1箇所当り

	名 称 ・ 規 格	構成比	積算地区単価	基準地区単価	摘 要	備 考
K						
K1	バック杓(賃貸)クロー 山積み0.8m3					
R						
R1	型わく工					
R2	普通作業員					
R3	土木一般世話役					
R4	特殊作業員					
Z					113頁	
Z1	生コンクリート 18-8-25(20)(高炉)				73号代価表 113頁	
Z2	軽油 小型ローリー パトロール給油					
日当り	作業量補正(道路維持等作業効率低下)： 無 コンクリート規格：18-8-25(高炉)					
	1箇所当りコンクリート使用量：0.43m3を超え0.46m3以下 コンクリート打設工法：人力打設					

67号代価表

18-8-25(20)(高炉) 0.43m³を超え0.46m³以下 人力打設 一般養生・特殊養生(練炭)

1 箇所当り

[illegible]

代価表

【施P】現場打ち集水桝・街渠桝(本体)
18-8-25(20)(高炉) 1.09m3を超え1.15m3以下 人力打設 一般養生・特殊養生(練炭)

68号代価表

1箇所当り

	名 称 ・ 規 格	構成比	積算地区単価	基準地区単価	摘 要	備 考
K						
K1	バック杓(賃貸)クロー 山積み0.8m3					
R						
R1	型わく工					
R2	普通作業員					
R3	土木一般世話役					
R4	特殊作業員					
Z					113頁	
Z1	生コンクリート 18-8-25(20)(高炉)				73号代価表 113頁	
Z2	軽油 小型ローリー バトロール給油					
日当り	作業量補正(道路維持等作業効率低下)：無 コンクリート規格：18-8-25(高炉)					
	1箇所当りコンクリート使用量：1.09m3を超え1.15m3以下 コンクリート打設工法：人力打設					

68号代価表

18-8-25(20)(高炉) 1.09m3を超え1.15m3以下 人力打設 一般養生・特殊養生(練炭)

1 箇所当り

[illegible]

代価表

69号代価表

100 枚当り

蓋版(標準単価)

据付け 夜間無 蓋版(各種) T-25枘穴800*800mm コンクリート鋼製40を超え170kg/枚以下 制約無 小段面無

名 称 ・ 規 格	単位	数 量	単 価	金 額	摘 要	備 考
排水構造物工 昼間施工 蓋版〔手間のみ〕 Co・鋼製 40超170kg/枚以下 制約なし	枚	100				
集水枘グレーチング 両開き T-25 枘穴800*800mm	組	100				
計						
1 枚 当り						
代価表の当り数量：100当り代価表 日当り作業量補正(道路維持等作業効率低下)：無						
作業区分：据付け 夜間作業の有無：無し						
資材計上区分：材料費+施工費 蓋版の種類：蓋版(各種)						
蓋版(各種)：集水枘グレーチング 180° 回転式； T-25 枘穴800*800mm 蓋版材料の単位選択：「枚」、「個」、「組」単位の蓋版材料						
時間的制約の有無：無し 施工箇所における補正：無し						
標準単価の補正方法：単価欄に対して補正計算を行う 市場単価の日当り施工量補正有無：有(積算基準記載の標準値に対して市場単価の加算率・補正係数を乗ずる)						

代価表

【施P】現場打ち集水桝・街渠桝(本体)
18-8-25(20)(高炉) 1.29m3を超え1.36m3以下 人力打設 一般養生・特殊養生(練炭)

70号代価表

1箇所当り

	名 称 ・ 規 格	構成比	積算地区単価	基準地区単価	摘 要	備 考
K						
K1	バック杓(賃貸)クロー 山積み0.8m3					
R						
R1	型わく工					
R2	普通作業員					
R3	土木一般世話役					
R4	特殊作業員					
Z					113頁	
Z1	生コンクリート 18-8-25(20)(高炉)				73号代価表 113頁	
Z2	軽油 小型ローリー パトロール給油					
日当り	作業量補正(道路維持等作業効率低下)：無 コンクリート規格：18-8-25(高炉)					
	1箇所当りコンクリート使用量：1.29m3を超え1.36m3以下 コンクリート打設工法：人力打設					

18-8-25(20) (高炉) 1.29m³を超え1.36m³以下 人力打設 一般養生・特殊養生(練炭)

[illegible]

代価表

【施P】現場打ち集水桝・街渠桝(本体)
18-8-25(20)(高炉) 1.03m3を超え1.09m3以下 人力打設 一般養生・特殊養生(練炭)

71号代価表

1箇所当り

	名 称 ・ 規 格	構成比	積算地区単価	基準地区単価	摘 要	備 考
K						
K1	バック杓(賃貸)クロー 山積み0.8m3					
R						
R1	型わく工					
R2	普通作業員					
R3	土木一般世話役					
R4	特殊作業員					
Z					113頁	
Z1	生コンクリート 18-8-25(20)(高炉)				73号代価表 113頁	
Z2	軽油 小型ローリー バトロール給油					
日当り	作業量補正(道路維持等作業効率低下)：無 コンクリート規格：18-8-25(高炉)					
	1箇所当りコンクリート使用量：1.03m3を超え1.09m3以下 コンクリート打設工法：人力打設					

71号代価表

18-8-25(20)(高炉) 1.03m3を超え1.09m3以下 人力打設 一般養生・特殊養生(練炭)

1 箇所当り

[illegible]

代価表

蓋版(標準単価)

据付け 夜間無 蓋版(各種) T-25枋穴500*800mm コンクリート鋼製40kg/枚以下 制約無 小段面無

72号代価表

100 枚当り

名 称 ・ 規 格	単位	数 量	単 価	金 額	摘 要	備 考
排水構造物工 昼間施工 蓋版 [手間のみ] Co・鋼製 40kg/枚以下 制約なし	枚	100				
集水枋グレーチング 110° 回転式 T-25 枋穴500*800mm	組	100				
計						
1 枚 当り						
代価表の当り数量：100当り代価表 日当り作業量補正(道路維持等作業効率低下)：無						
作業区分：据付け 夜間作業の有無：無し						
資材計上区分：材料費+施工費 蓋版の種類：蓋版(各種)						
蓋版(各種)：集水枋グレーチング 110° 回転式； T-25 枋穴500*500mm 蓋版材料の単位選択：「枚」、「個」、「組」単位の蓋版材料						
規格・仕様区分：コンクリート鋼製 40kg/枚以下 時間的制約の有無：無し						
施工箇所における補正：無し 標準単価の補正方法：単価欄に対して補正計算を行う						
市場単価の日当り施工量補正有無：有(積算基準記載の標準値に対して市場単価の加算率・補正係数を乗ずる)						

代価表

73号代価表

生コンクリート
18-8-25(20)(高炉)

1 m3当り

名 称 ・ 規 格	単位	数 量	単 価	金 額	摘 要	備 考
(高炉)生コンクリート 18-8-25, 18-8-40 B種 W/C=60%以下	m3	1				
計						
1 m3 当り						
生コンクリート規格 18-8-25(20)(高炉)：(高炉)生コンクリート； 18-8-25, 18-8-40 B種 W/C=60%以下 生コンクリートの夜間割増の有無：無						
生コンクリート小型車割増額の計上：計上しない 生コンクリート山岳割増額の計上：計上しない						
生コンクリート冬期加熱費計上区分(標準=なし)：計上しない						

生コンクリート
18-8-40(高炉)

代価表


74号代価表

1 m3当り

名 称 ・ 規 格	単位	数 量	単 価	金 額	摘 要	備 考
(高炉)生コンクリート 18-8-25, 18-8-40 B種 W/C=60%以下	m3	1				
計						
1 m3 当り						
生コンクリート規格 18-8-40(高炉)：(高炉)生コンクリート； 生コンクリートの夜間割増の有無：無	18-8-25, 18-8-40 B種	W/C=60%以下				
生コンクリート小型車割増額の計上：計上しない						
生コンクリート山岳割増額の計上：計上しない						
生コンクリート冬期加熱費計上区分(標準=なし)：計上しない						


平面図

S-1:500

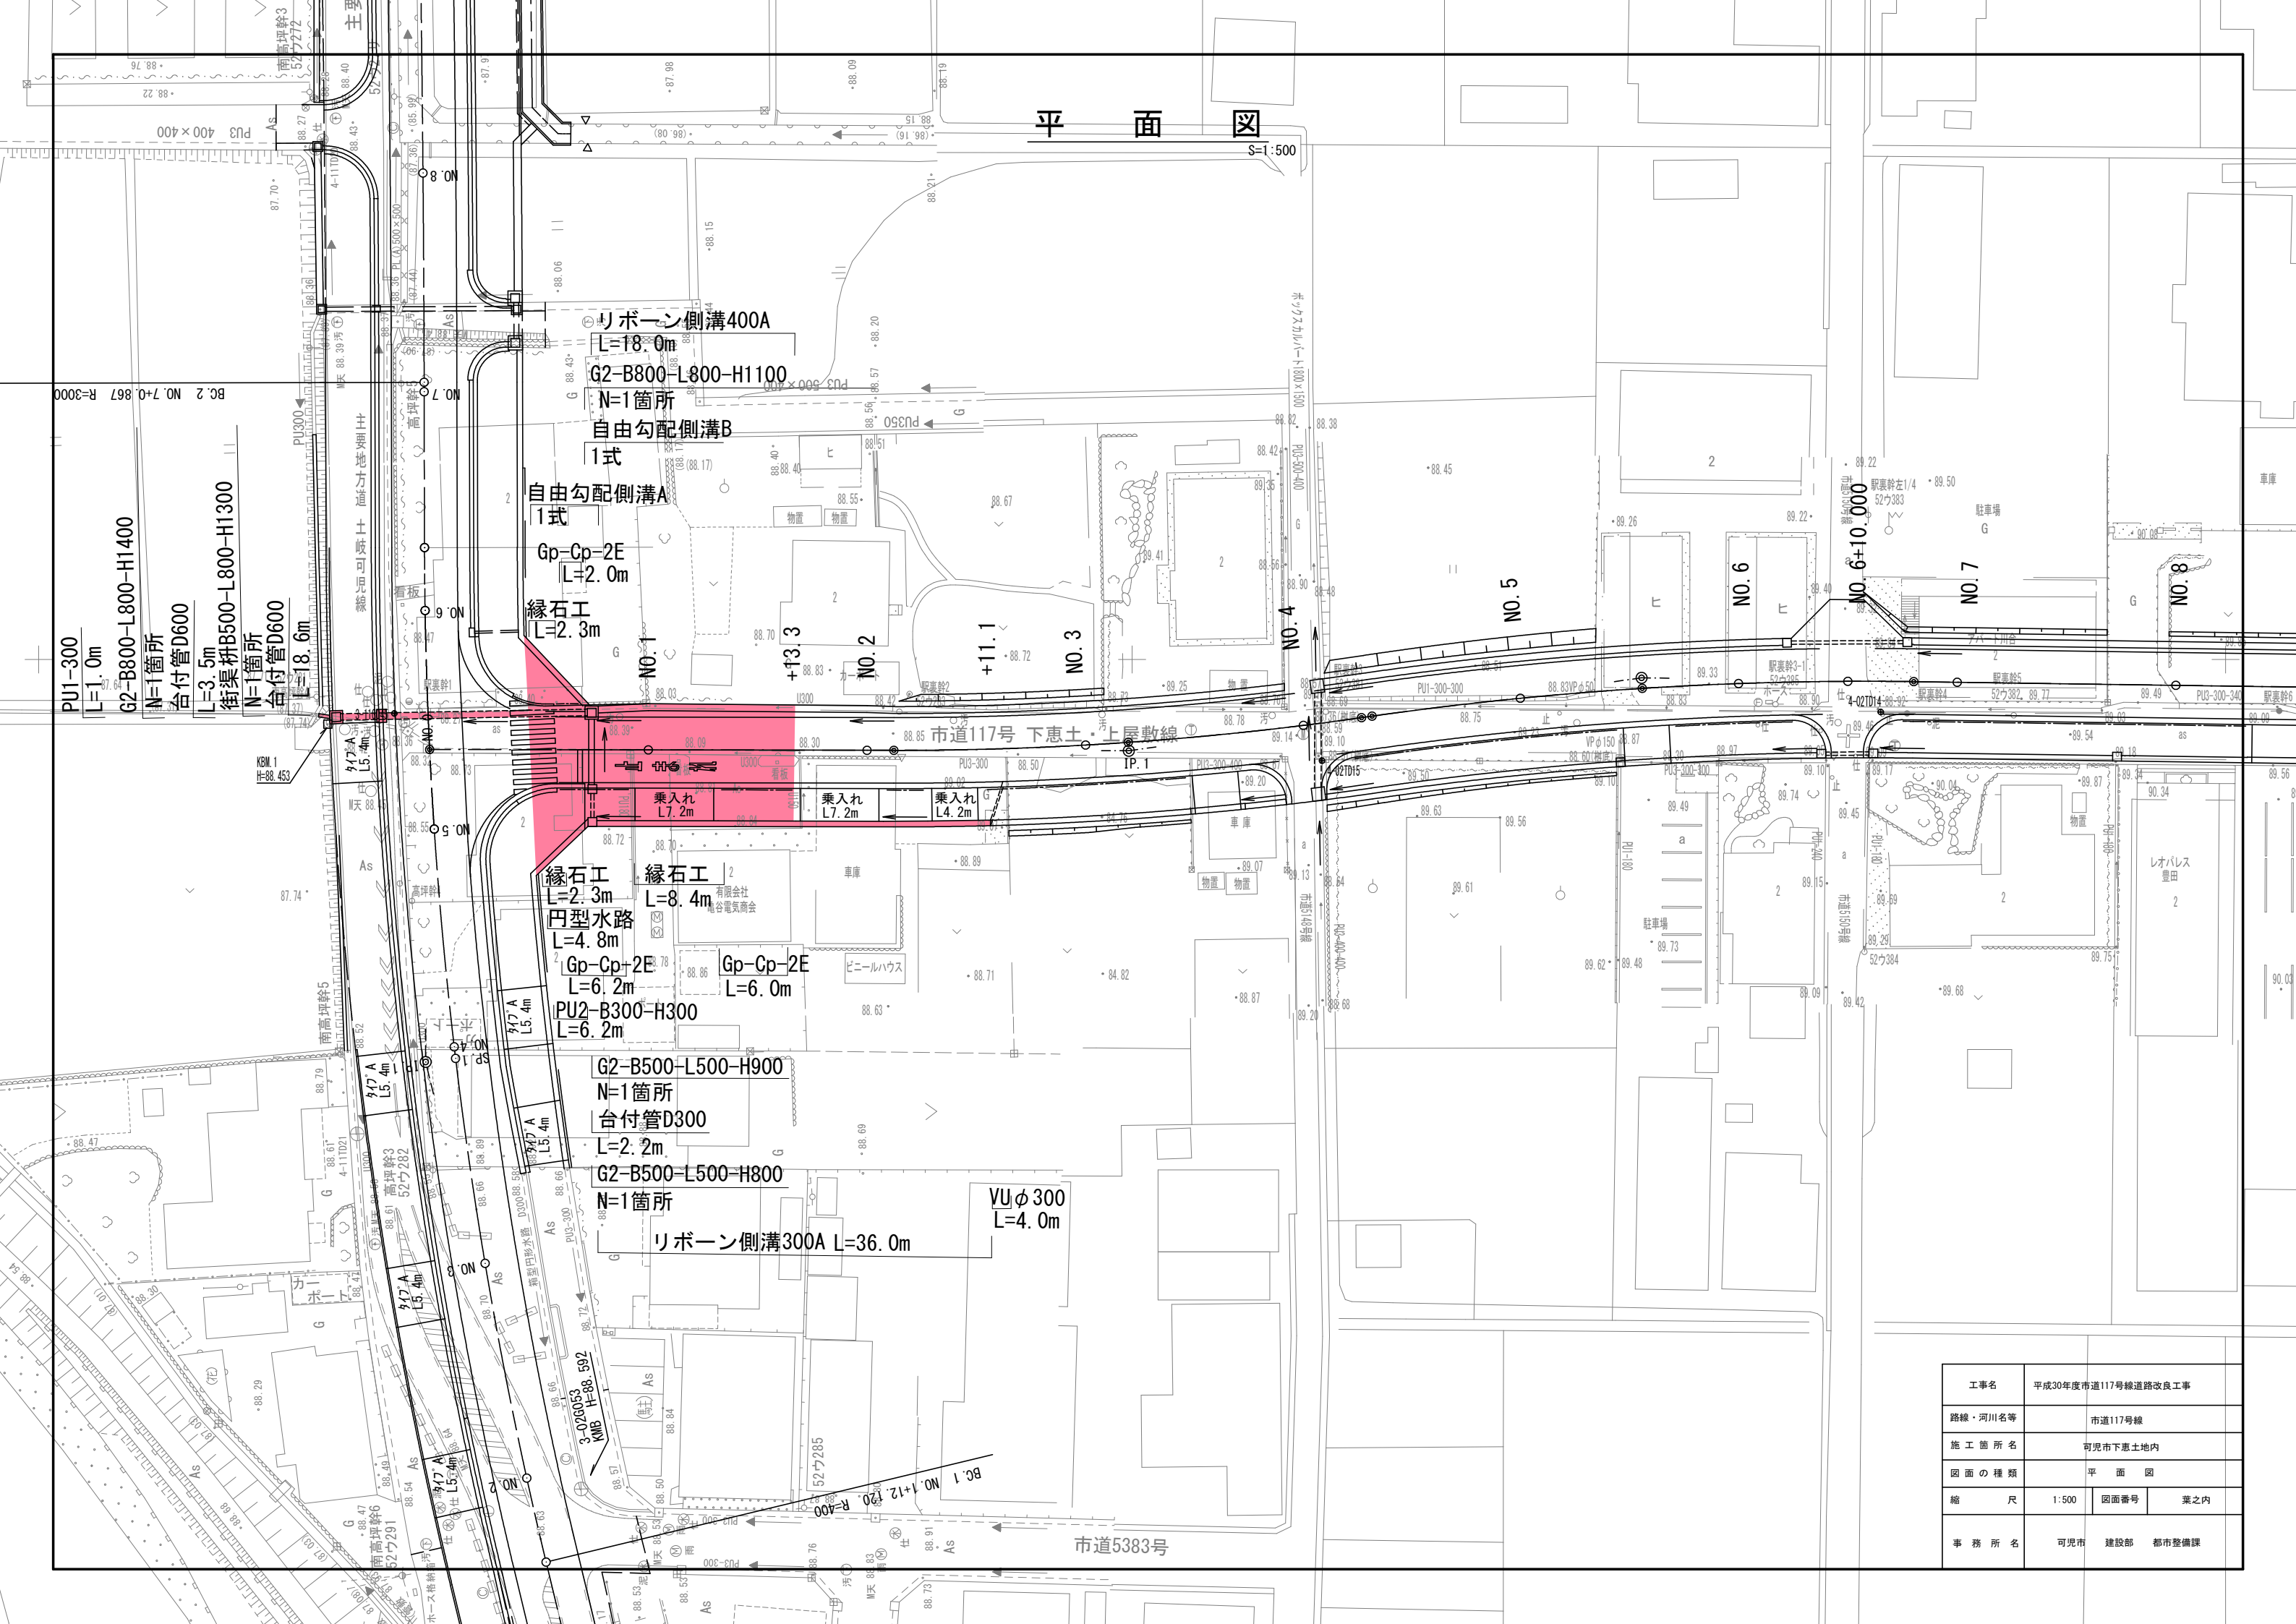


工事名	平成30年度市道117号線道路改良工事		
路線・河川名等	市道117号線		
施工箇所名	可児市下恵土地内		
図面の種類	平面図	図面番号	葉之内
縮尺	1:500	事務所名	可児市 建設部 都市整備課

線 形 図

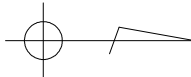


主要点	測 点	X座標	Y座標	要 素	距 離
市道117号線中心線					
BP	0+00.000	64364.2475	10291.7616		
BC	1-0	2+02.451	64321.7970	R=∞	42.451
EC	1-0	4+05.362	64279.0263	R=300.000	42.912
BC	2-0	4+06.338	64278.0600	R=∞	0.976
EC	2-0	6+16.028	64228.5201	R=320.000	49.690
BC	3-0	8+16.627	64187.9254	R=∞	40.599
EC	3-0	12+10.092	64114.4636	R=6000.000	73.465
KA	4-1	23+15.847	63888.7082	R=∞	225.756
KE	4-1	25+02.514	63862.1695	A=40.000	26.667
EC	4-0	26+19.387	63830.8115	R=60.000	36.873
EP	26+19.387	63830.8115	10316.6147	R=∞	0.000

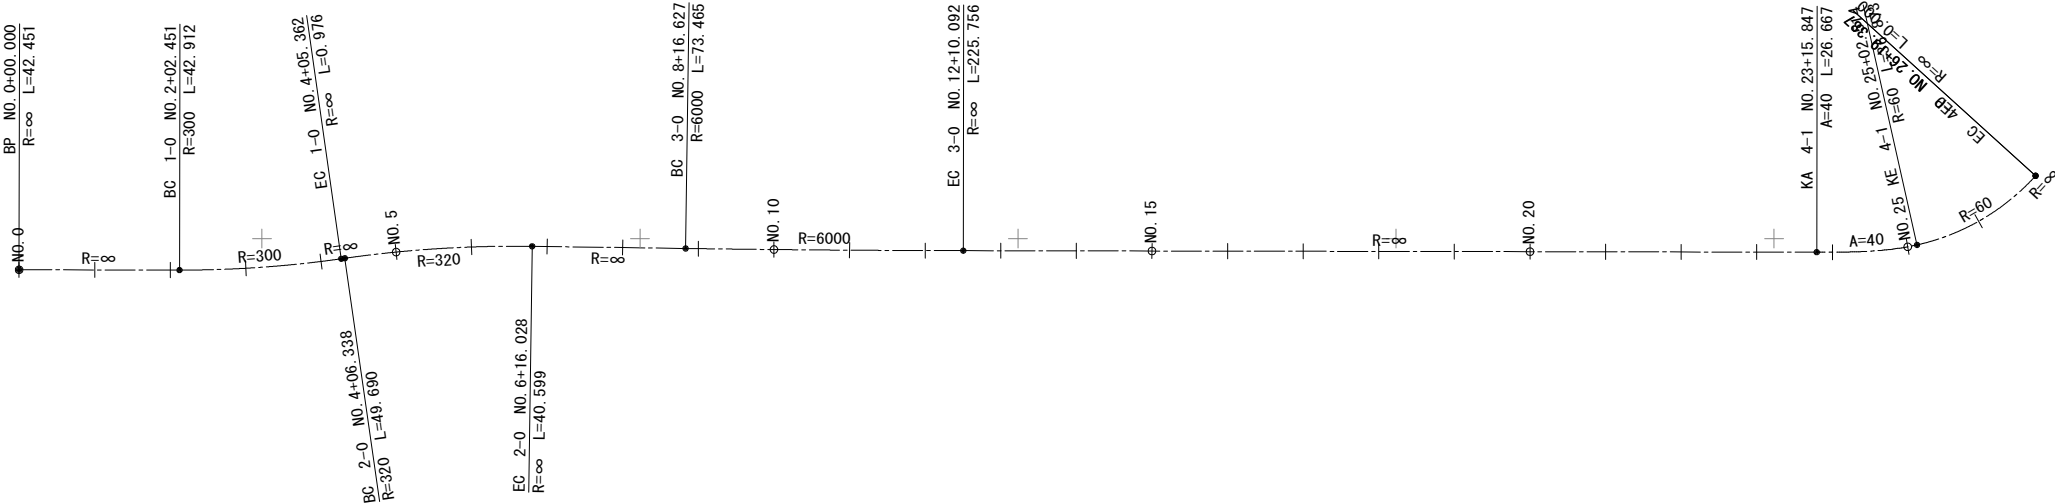

No.63700	平成27年度 市道117号線 測量及び道路予備設計(B)業務			No.63700	
	市道117号線				
	可見市下恵土地内				
	線 形 図				
	縮 尺	1:1000	図面番号		業之内
	株式会社 東京建設コンサルタント				
	事務所名	可見市 建設部	都市整備課		

縦断図

V=1:200
H=1:1000

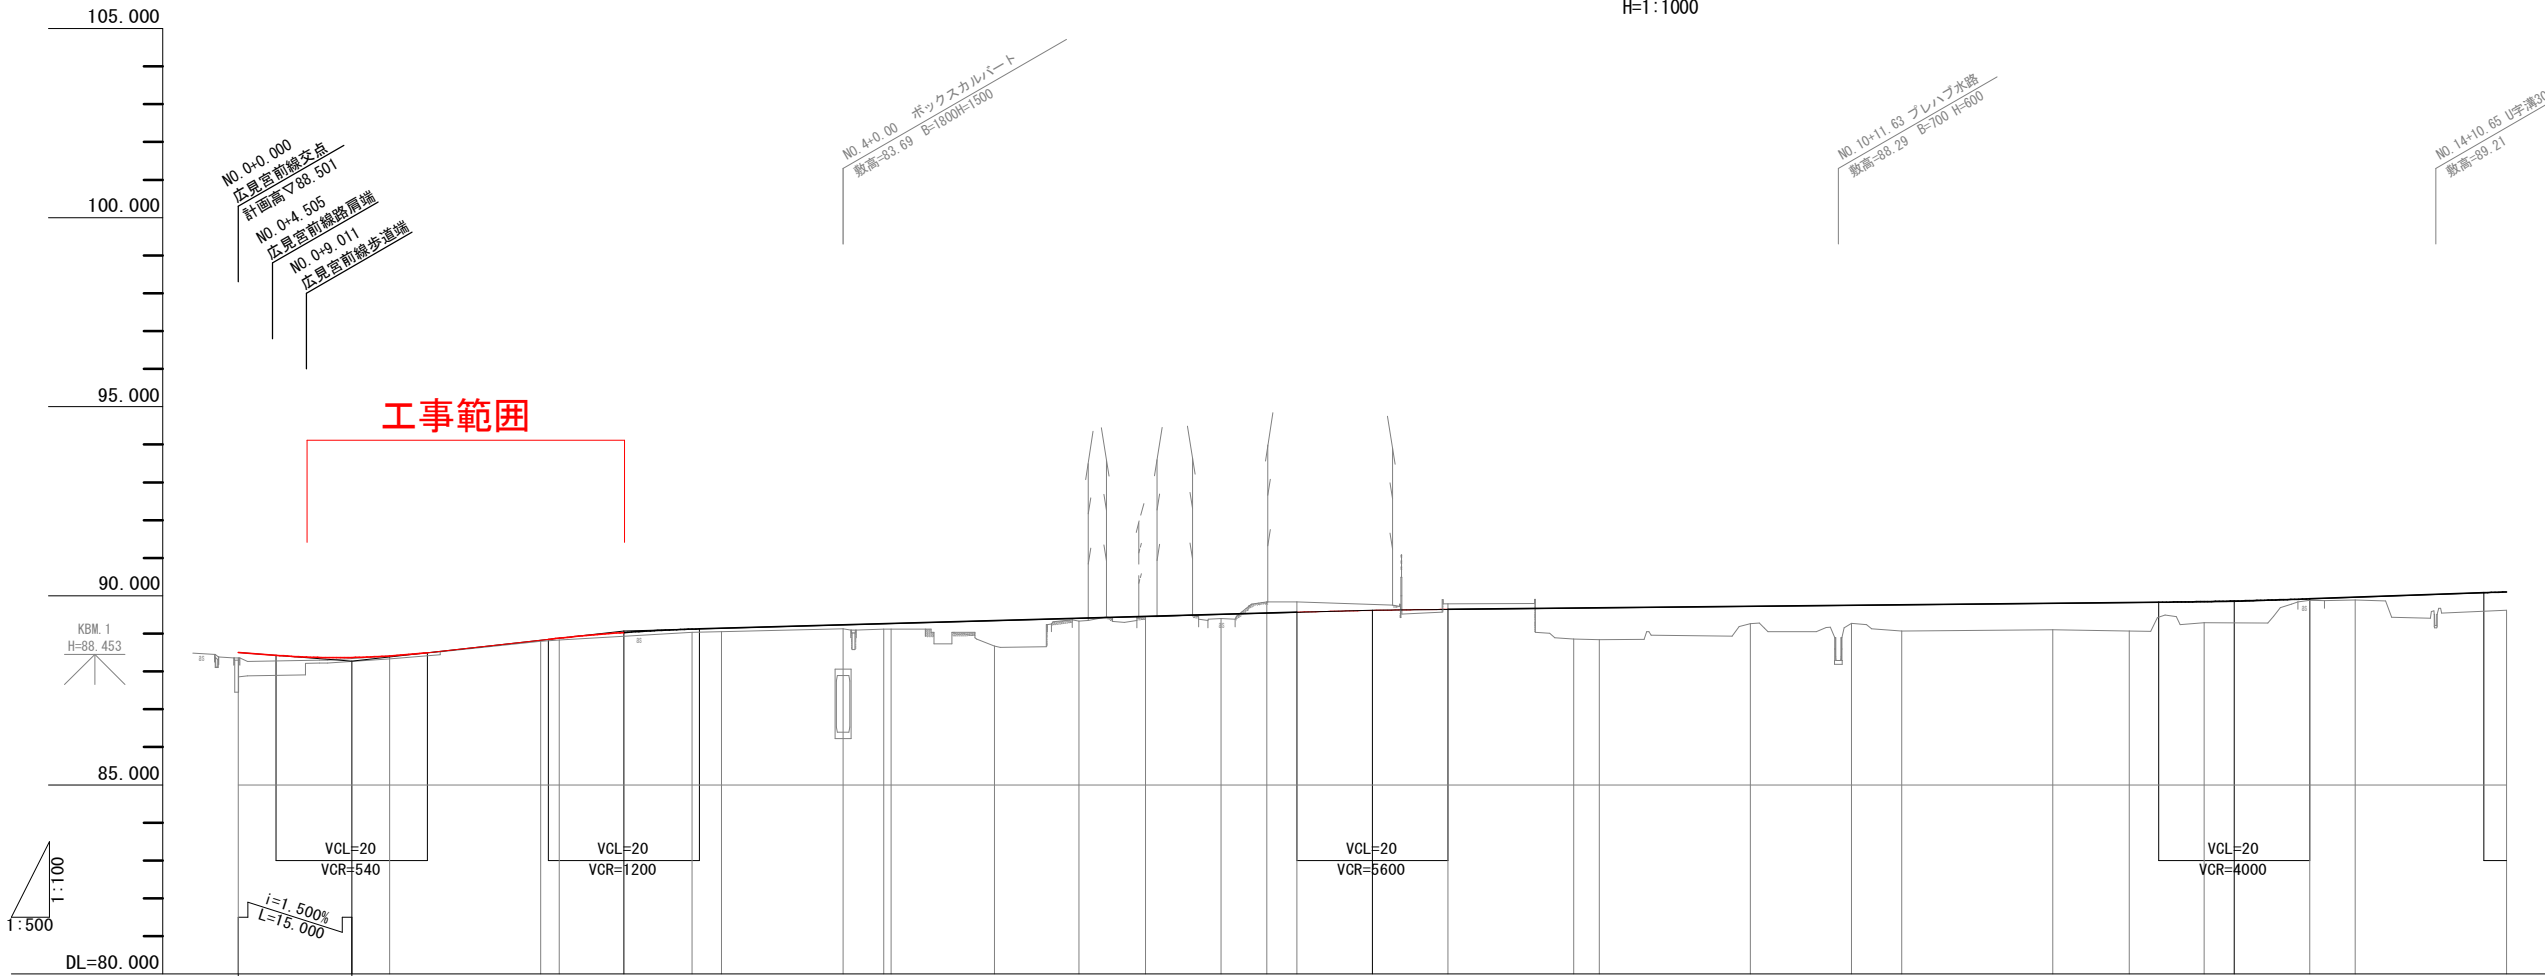

勾配	88.501	88.276	i=2.200% L=36.000		89.068	i=0.560% L=99.000		89.622	i=0.200% L=114.000		89.850	i=0.700% L=43.000																				
盛土	0.14	0.02		0.03 0.05	0.10	0.09 0.05		0.67	0.08	0.00	0.10		0.81 0.84	0.46	0.48	0.69		0.70	0.75	0.56 0.40	0.04	0.07	0.48									
切土		0.01						0.30	0.27		0.21	0.15																				
計画高	88.501	88.369	88.409	88.826 88.879	89.027	89.118	89.104	89.230	89.260	89.266	89.342	89.405	89.454	89.501	89.544	89.566	89.613	89.642	89.675	89.682	89.722	89.749	89.762	89.802	89.822	89.847	89.863	89.920	89.962	90.103		
地盤高	88.36	88.38	88.39	88.80 88.83	88.93	89.03	89.05	89.13	89.12	89.12	88.67	89.33	89.45	89.40	89.84	89.84	89.82	89.79	88.86	88.84	89.26	89.27	89.07	89.10	89.07	89.29	89.46	89.88	89.89	89.62		
追加距離	0.000	15.000	20.000	40.000 42.451	51.000	60.000	63.906	80.000	85.362	86.338	100.000	111.183	120.000	130.000	136.028	140.000	150.000	160.000	176.627	180.000	200.000	213.359	220.000	240.000	250.092	260.000	264.000	274.000	280.000	300.000		
単距離	0.000	15.000	5.000	20.000 2.451	8.549	9.000	3.906	20.000	5.362	0.976	13.662	11.183	20.000	10.000	16.028	3.972	10.000	10.000	16.627	3.373	20.000	13.359	20.000	20.000	10.092	9.908	4.000	10.000	16.000	20.000		
測点	BP	+15.000	NO.1	NO.2 BC.1	+11.000	NO.3	SP.1	NO.4	EC.1	BC.2	NO.5	SP.2	NO.6	+10.000	EC.2	NO.7	+10.000	NO.8	BC.3	NO.9	NO.10	SP.3	NO.11	NO.12	EC.3	NO.13	+4.000	+14.000	NO.14	NO.15		
平面曲線		R=∞ L=42.451		R=300.000 L=42.912		R=∞ L=0.976		L=49.690 R=320.000		R=∞ L=40.599		R=6000.000 L=73.465																				
片勾配すり付け図	(R) -0.07% NO.0+4.700 (L) -0.07% NO.0+4.700	(R) 1/208 (L) 1/212	+1.5% NO.0+4.700																													
拡幅すり付け図																																


工事名	平成30年度市道117号線道路改良工事		
路線・河川名等	市道117号線		
施工箇所名	可児市下恵土地内		
図面の種類	縦断図		
縮尺	V=1:200 H=1:1000	図面番号	葉之内
事務所名	可児市	建設部	都市整備課

標準横断面図

S=1:200


一般部

(NO. 3付近)

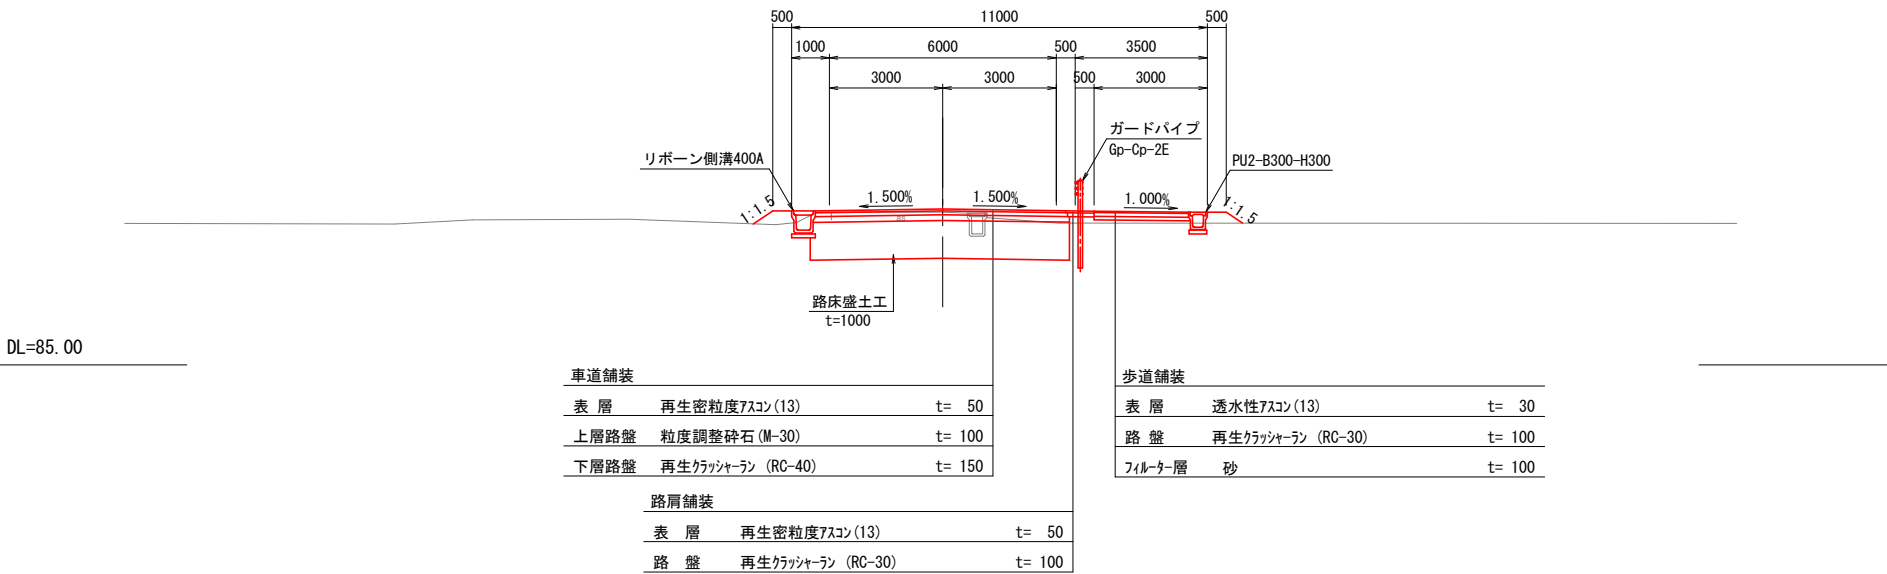

乗入部

(NO. 2付近)

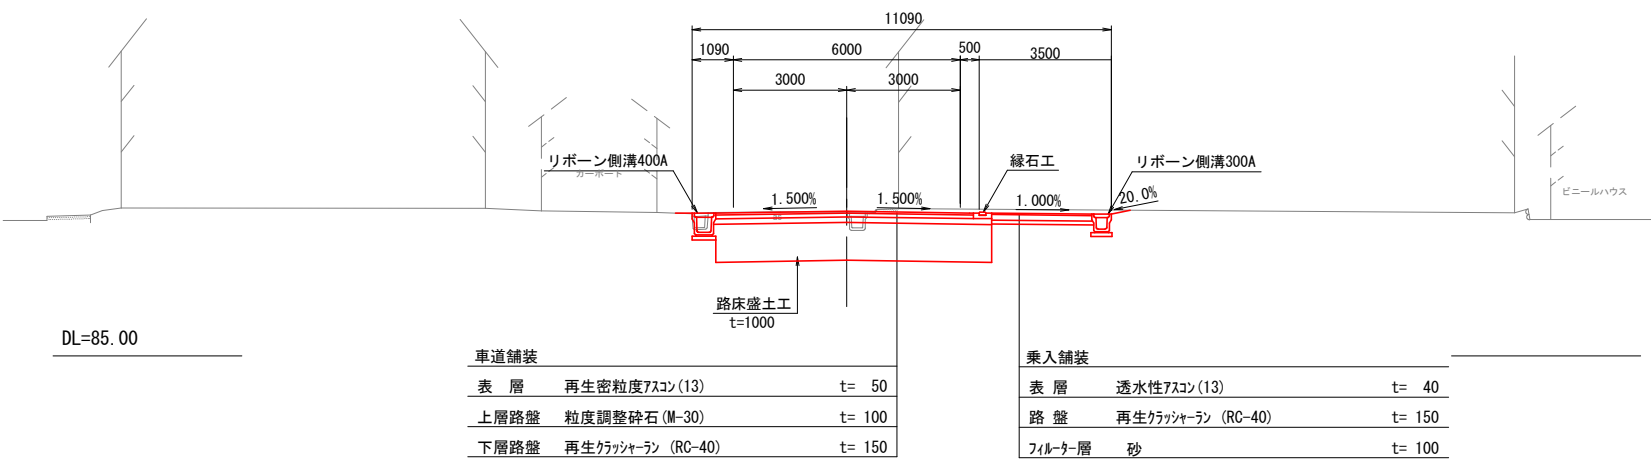

工事名	測量及び道路予備設計(B)業務		
路線・河川名等	市道117号線		
施工箇所名	可児市下恵土地内		
図面の種類	標準横断面図		
縮尺	1:200	図面番号	ー 業之内 ー
事務所名	可児市	建設部	都市整備課

$$\begin{array}{r} \text{GH} = 88.80 \\ \text{FH} = 88.826 \end{array}$$

$$\begin{array}{r} \text{GH} = 88.41 \\ \hline \text{FH} = 88.409 \end{array}$$

$$\begin{array}{r} \text{GH} = 88.36 \\ \hline \text{FH} = 88.501 \end{array}$$


掘削工	土 砂	m ²	0.7
路体盛土		m ²	-----
路床盛土		m ²	-----
床 掘	土 砂	m ²	0.7
埋 戻		m ²	0.4
法面整形工	切土部(土砂)	m	-----
	盛土部	m	-----

掘削工	土 砂	m ²	11.8
路体盛土		m ²	-----
路床盛土		m ²	7.5
床 掘	土 砂	m ²	1.3
埋 戻		m ²	0.7
法面整形工	切土部(土砂)	m	-----
	盛土部	m	-----

掘削工	土 砂	m ²	-----
路体盛土		m ²	-----
路床盛土		m ²	-----
床 掘	土 砂	m ²	-----
埋 戻		m ²	-----
法面整形工	切土部(土砂)	m	-----
	盛土部	m	-----

工事名	平成30年度市道117号線道路改良工事		
路線・河川名等	市道117号線		
施工箇所名	可見市下恵土地内		
図面の種類	横断面図 (1)		
縮尺	1:200	図面番号	栗之内
事務所名	可見市 建設部 都市整備課		

$$\begin{array}{r} \text{GH} = 89.05 \\ \text{FH} = 89.104 \end{array}$$


GH=89.03
FH=89.118


$$\begin{array}{r} \text{GH} = 88.83 \\ \text{FH} = 88.879 \end{array}$$


掘削工	土 砂	m ²	8.6
路体盛土		m ²	0.2
路床盛土		m ²	6.7
床 掘	土 砂	m ²	1.2
埋 戻		m ²	0.7
法面整形工	切土部(土砂)	m	-----
	盛土部	m	0.4


掘削工	土 砂	m ²	7.4
路体盛土		m ²	0.8
路床盛土		m ²	6.7
床 掘	土 砂	m ²	0.9
埋 戻		m ²	0.5
法面整形工	切土部(土砂)	m	-----
	盛土部	m	1.1


掘削工	土 砂	m ²	0.5
路体盛土		m ²	-----
路床盛土		m ²	-----
床 掘	土 砂	m ²	0.7
埋 戻		m ²	0.4
法面整形工	切土部(土砂)	m	-----
	盛土部	m	-----

工事名	平成30年度市道117号線道路改良工事		
路線・河川名等	市道117号線		
施工箇所名	可児市下恵土地内		
図面の種類	横断面図(2)		
縮尺	1:200	図面番号	葉之内
事務所名	可児市建設部	都市整備課	

舗装展開図

S=1:500

 
舗装工凡例		
名 称	記 号	備 考
車道舗装		
路肩舗装		
歩道舗装		
乗入舗装		

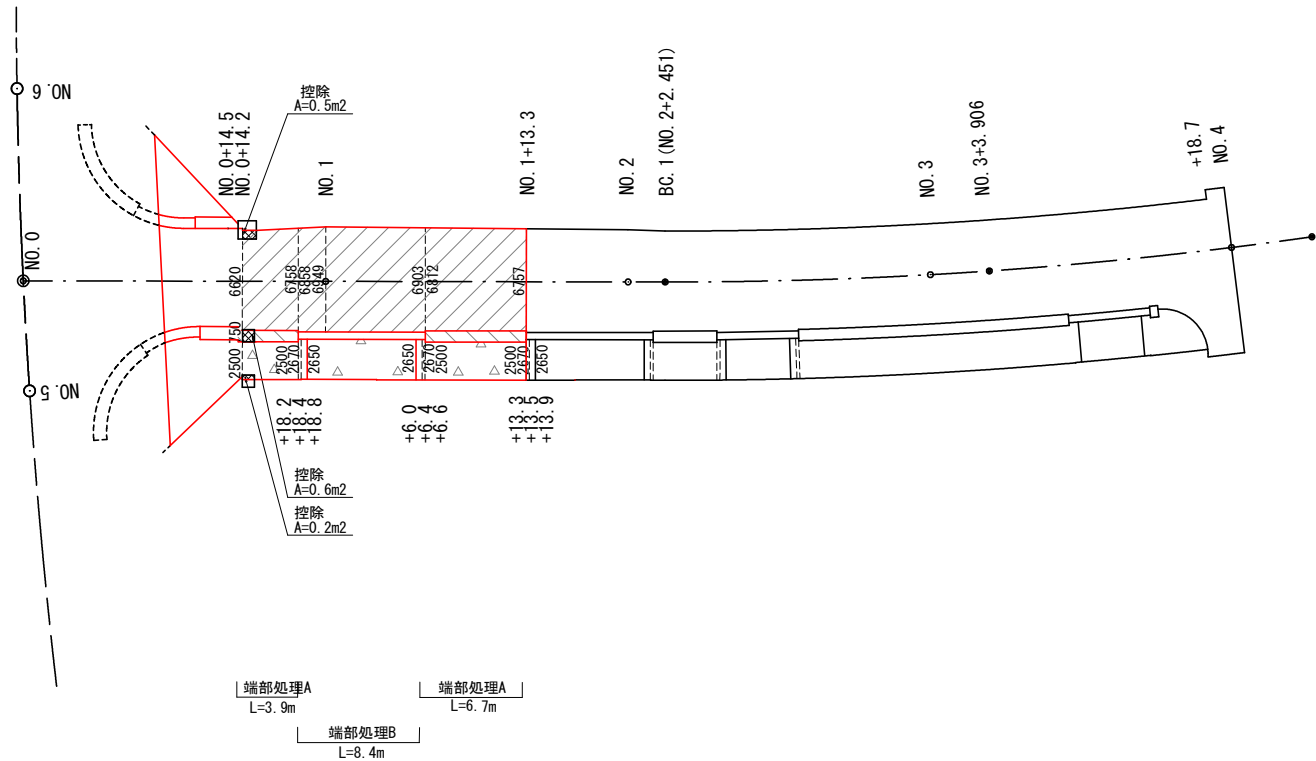

工事名	平成30年度市道117号線道路改良工事		
路線・河川名等	市道117号線		
施工箇所名	可児市下恵土地内		
図面の種類	舗装展開図		
縮 尺	1:500	図面番号	葉之内
事務所名	可児市	建設部	都市整備課


排水工構造図(1)

PU1-B300-H300
S=1:20

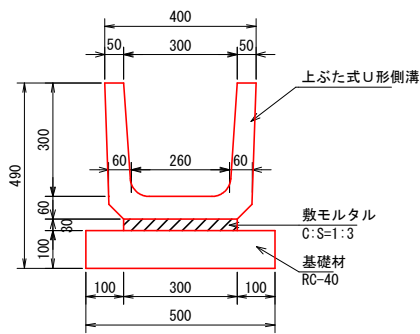


PU1-B300-H300 材料表 10m当り				
名 称	規 格	単 位	数 量	摘 要
側 溝	300×300	本	10.0	
敷モルタル	C:S=1:3	m3	0.09	
基礎材	RC-40	m2	5.00	

PU2-B300-H300
S=1:20

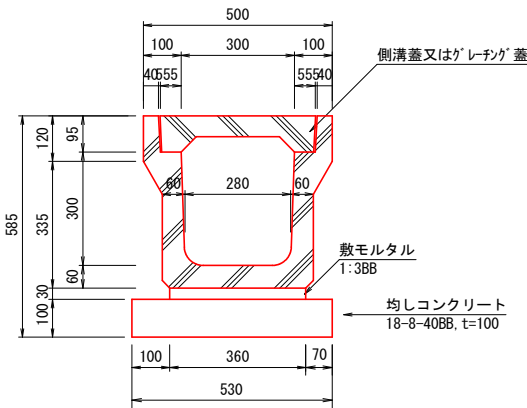


PU2-B300-H300 材料表 10m当り				
名 称	規 格	単 位	数 量	備 考
U 型 側 溝	PU2型300×300	m	10	L=2000
側 溝 蓋	PC-3型 B300	枚	18	L=500
グレーチング 蓋	300用細目 T-2	枚	2	L=1000
敷モルタル	1:3BB	m3	0.07	
均しコンクリート	18-8-40BB, t=100	m2	5.3	
均しコンクリート型枠		m2	2.0	

リボーン側溝300A
S=1:20

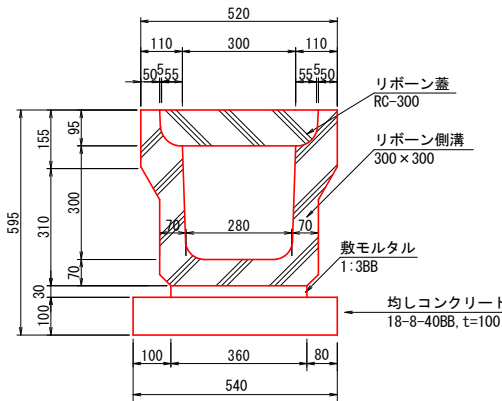


リボーン側溝300A 材料表 10m当り				
名 称	規 格	単 位	数 量	備 考
リボーン側溝	300×300	m	10	L=2000
リボーン蓋	RC-300	枚	19	L=500
集水用蓋	T-25	枚	1	L=500 (10m/1箇所)
敷モルタル	1:3BB	m3	0.11	
均しコンクリート	18-8-40BB, t=100	m2	5.4	
均しコンクリート型枠		m2	2.0	

リボーン側溝400A
S=1:20

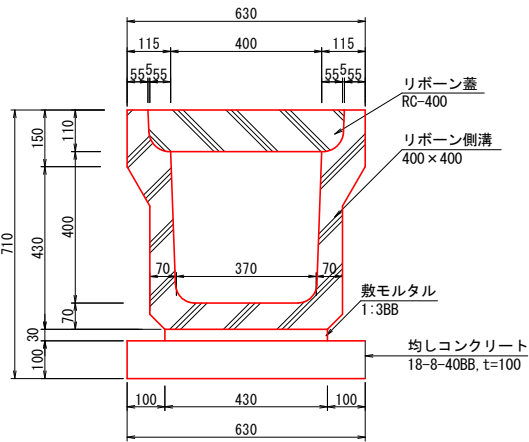


リボーン側溝400A 材料表 10m当り				
名 称	規 格	単 位	数 量	備 考
リボーン側溝	400×400	m	10	L=2000
リボーン蓋	RC-400	枚	19	L=500
集水用蓋	T-25	枚	1	L=500 (10m/1箇所)
敷モルタル	1:3BB	m3	0.13	
均しコンクリート	18-8-40BB, t=100	m2	6.3	
均しコンクリート型枠		m2	2.0	

G2-B500-L500-H900
S=1:40

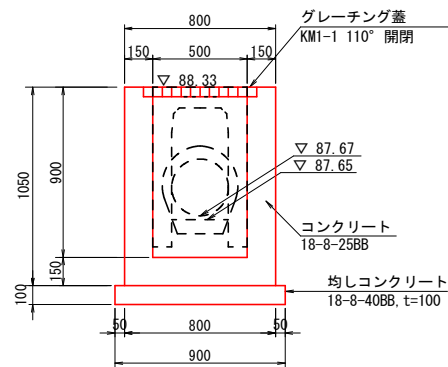


G2-B500-L500-H900 材料表 10箇所当り				
名 称	規 格	単 位	数 量	備 考
コンクリート	18-8-40BB	m3	4.5	
型枠		m2	51.6	
均しコンクリート	18-8-40BB, t=100	m2	8	
均しコンクリート型枠		m2	3.6	
グレーチング蓋	KM1-1 110° 開閉	枚	10	
床掘	土	m3	21.9	道路土工にて計上
埋戻	土、転圧有	m3	13.7	
残土	土	m3	6.7	

G2-B500-L500-H800
S=1:40

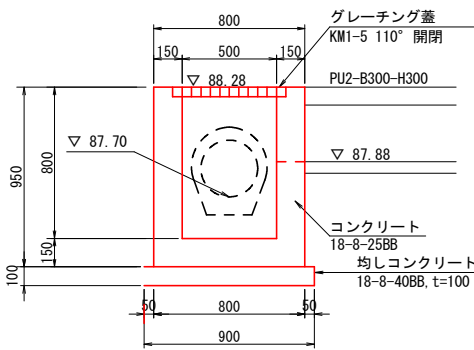


G2-B500-L500-H800 材料表 10箇所当り				
名 称	規 格	単 位	数 量	備 考
コンクリート	18-8-40BB	m3	4.1	
型枠		m2	46.4	
均しコンクリート	18-8-40BB, t=100	m2	8	
均しコンクリート型枠		m2	3.6	
グレーチング蓋	KM1-5 110° 開閉	枚	10	
床掘	土	m3	17.7	道路土工にて計上
埋戻	土、転圧有	m3	9.5	
残土	土	m3	7.1	

台付管D300
S=1:20

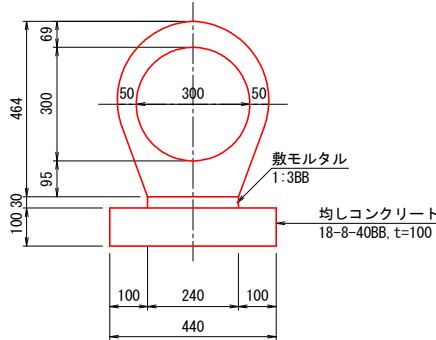

台付管D300 材料表 10m当り				
名 称	規 格	単 位	数 量	備 考
台付管	D300	m	10	L=2000
敷モルタル	1:3BB	m3	0.07	
均しコンクリート	18-8-40BB, t=100	m2	4.4	
均しコンクリート型枠		m2	2.0	
床掘	土	m3	10.7	道路土工にて計上
埋戻	土、転圧有	m3	8.7	
残土	土	m3	1.0	

円形水路D300
S=1:20

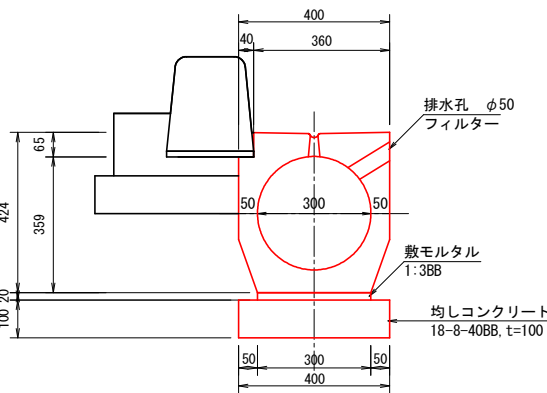


円形水路D300 材料表 10m当り				
名 称	規 格	単 位	数 量	備 考
円形水路	D300 L2000	本	5	排水性舗装用箱形ビューム同等品以上
敷モルタル	1:3BB	m3	0.06	
均しコンクリート	18-8-40BB, t=100	m2	4.0	
均しコンクリート型枠		m2	2.0	
床掘	土	m3	10.7	道路土工にて計上
埋戻	土、転圧有	m3	8.7	
残土	土	m3	1.0	

工事名	平成30年度市道117号線道路改良工事		
路線・河川名等	市道117号線		
施工箇所名	可見市下恵土地内		
図面の種類	排水工構造図(1)		
縮 尺	図 示	図面番号	業之内
事務所名	可見市	建設部	都市整備課

排水工構造図(2)


G2-B800-L800-H1400
S=1:40

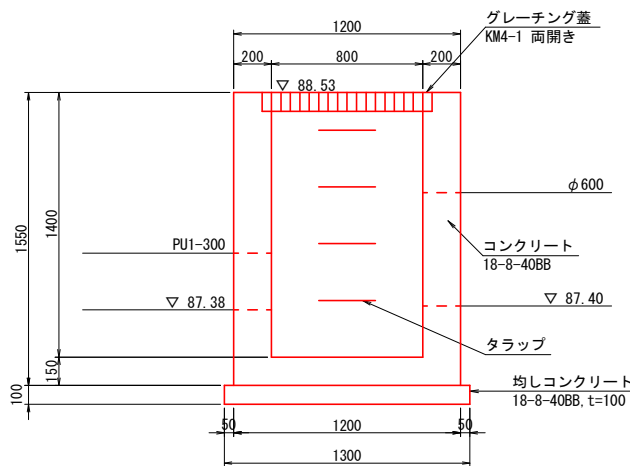


G2-B800-L800-H1400 材料表 10箇所当り

名 称	規 格	単 位	数 量	備 考
コンクリート	18-8-40BB	m ³	13.4	
型枠		m ²	119	
均しコンクリート	18-8-40BB, t=100	m ²	17	
均しコンクリート型枠		m ²	5.2	
グレーチング蓋	KM4-1 両開き	枚	10	
床掘	土	m ³	59.9	道路土工にて計上
埋戻	土、転圧有	m ³	35.9	
残土	土	m ³	20.0	


街渠柵B500-L800-H1300
S=1:40

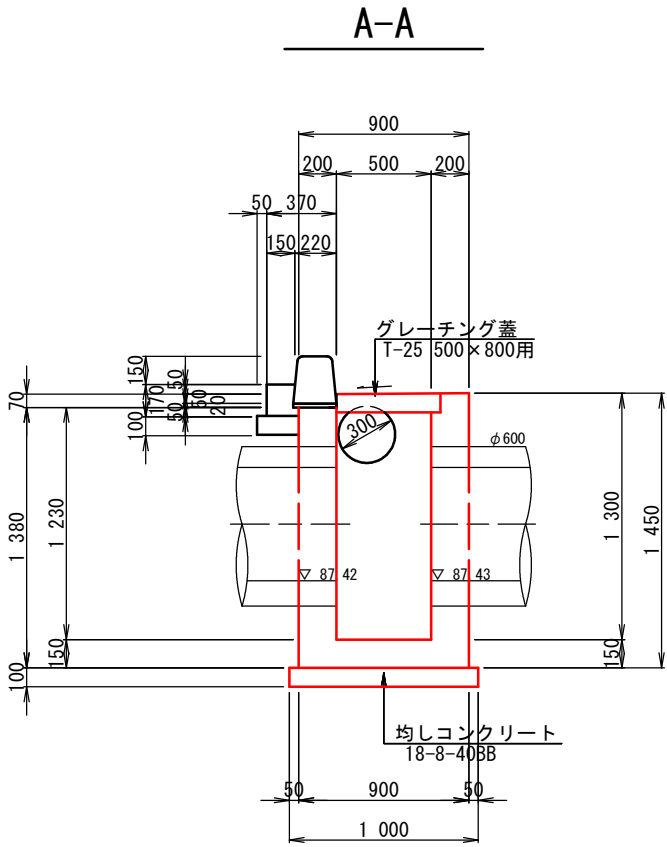

B-B

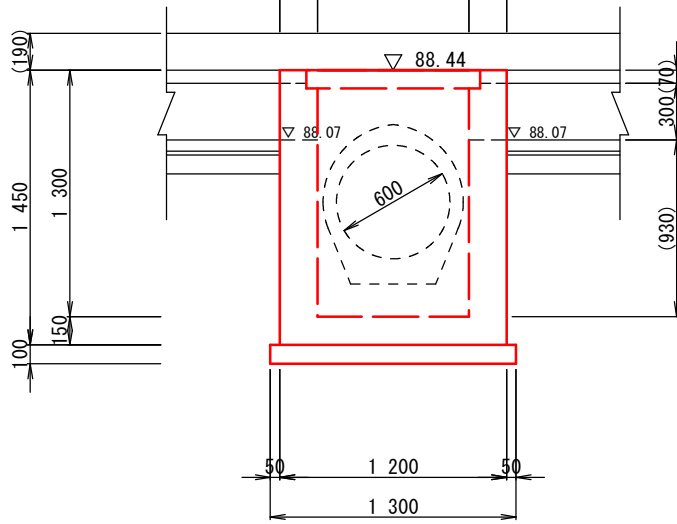


G2-B800-L800-H1100
S=1:40

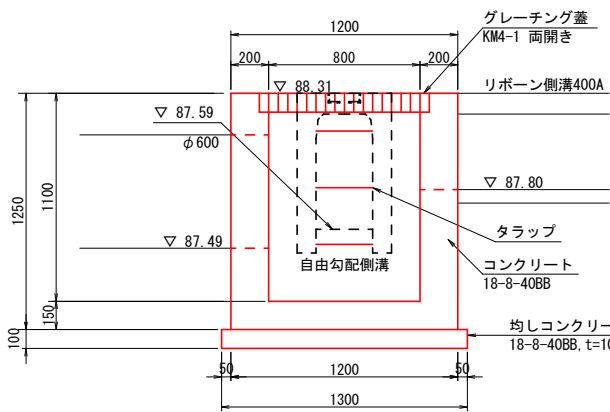

G2-B800-L800-H1100 材料表 10箇所当り

名 称	規 格	単 位	数 量	備 考
コンクリート	18-8-40BB	m ³	11.0	
型枠		m ²	95	
均しコンクリート	18-8-40BB, t=100	m ²	17	
均しコンクリート型枠		m ²	5.2	
グレーチング蓋	KM4-1 両開き	枚	10	
床掘	土	m ³	49.0	道路土工にて計上
埋戻	土、転圧有	m ³	29.3	
残土	土	m ³	16.4	


台付管D600
S=1:20

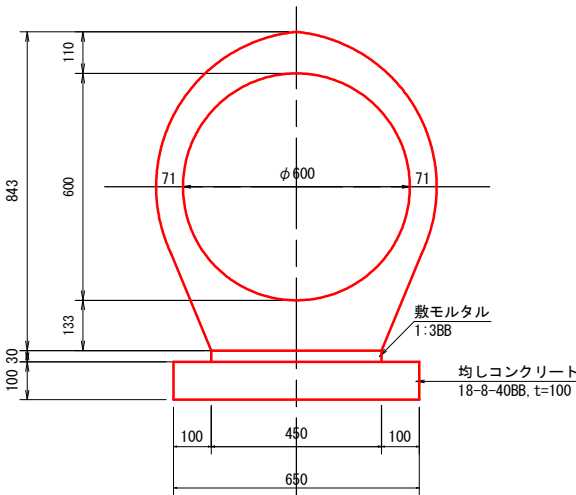

台付管D600 材料表 10m当り

名 称	規 格	単 位	数 量	備 考
台付管	D600	m	10	L=2000
敷モルタル	1:3BB	m ³	0.14	
均しコンクリート	18-8-40BB, t=100	m ²	6.5	
均しコンクリート型枠		m ²	2.0	
床掘	土	m ³	18.1	道路土工にて計上
埋戻	土、転圧有	m ³	12.3	
残土	土	m ³	4.4	

平面図

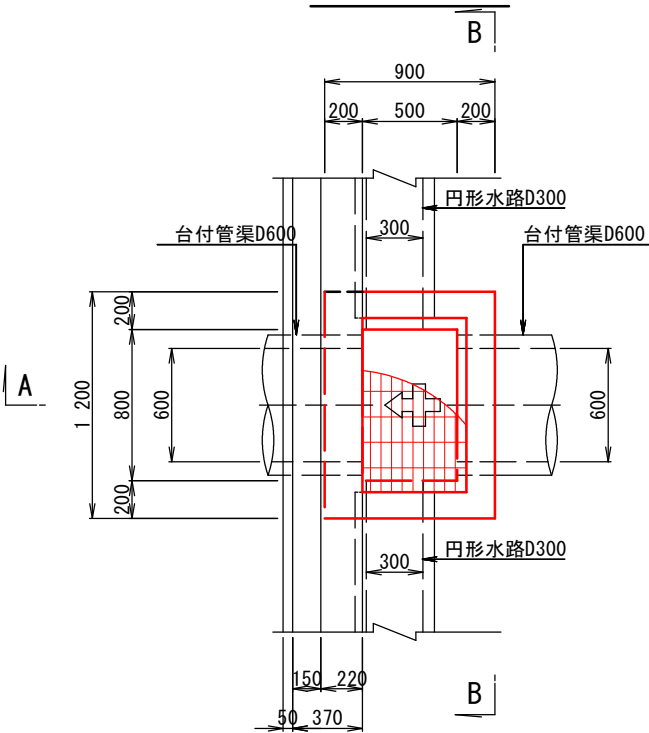


街渠柵B500-L800-H1300

(10箇所当り)


名 称	規 格	単 位	数 量	摘 要
コンクリート	18-8-40BB	m ³	10.46	
型枠		m ²	94.70	
均しコンクリート	18-8-40BB t=100	m ²	13.0	
均しコン型枠		m ²	4.60	
グレーチング蓋	500×800用 T-25	枚	10.00	
床掘	土	m ³	48.8	
埋戻	土、転圧有	m ³	31.9	
残土	土	m ³	13.4	

工事名	平成30年度市道117号線道路改良工事		
路線・河川名等	市道117号線		
施工箇所名	可児市下恵土地内		
図面の種類	排水工構造図(1)		
縮 尺	図 示	図面番号	業之内
事 務 所 名	可児市 建設部	都市整備課	

排水工構造図(3)

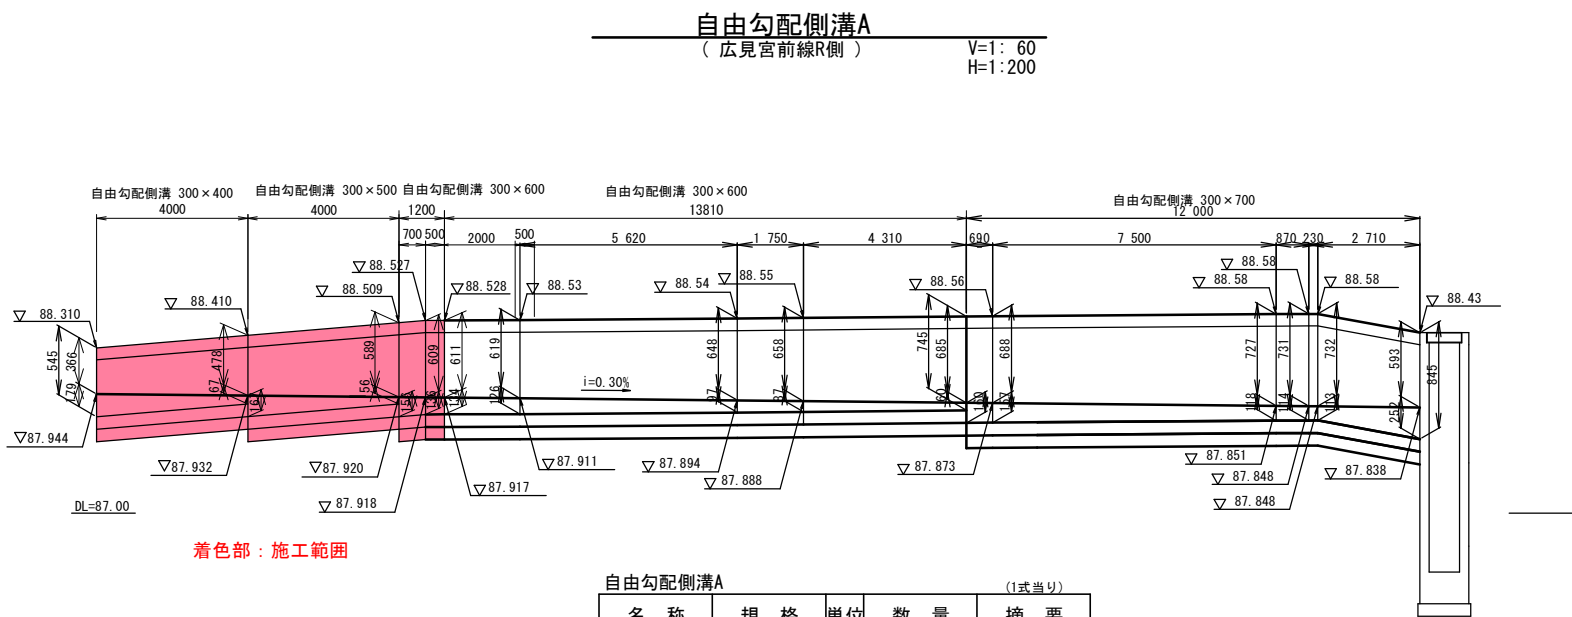


自由勾配側溝A (1式当り)				
名 称	規 格	単 位	数 量	摘 要
自由勾配側溝	300×400	m	4.0	
自由勾配側溝	300×500	m	4.0	
自由勾配側溝	300×600	m	1.2	
インバートコンクリート	18-8-25BB	m ³	0.3	
コンクリート蓋	歩道用,B300	枚	8.2	
グレーチング蓋	B300,嵩上げ型	枚	1.0	

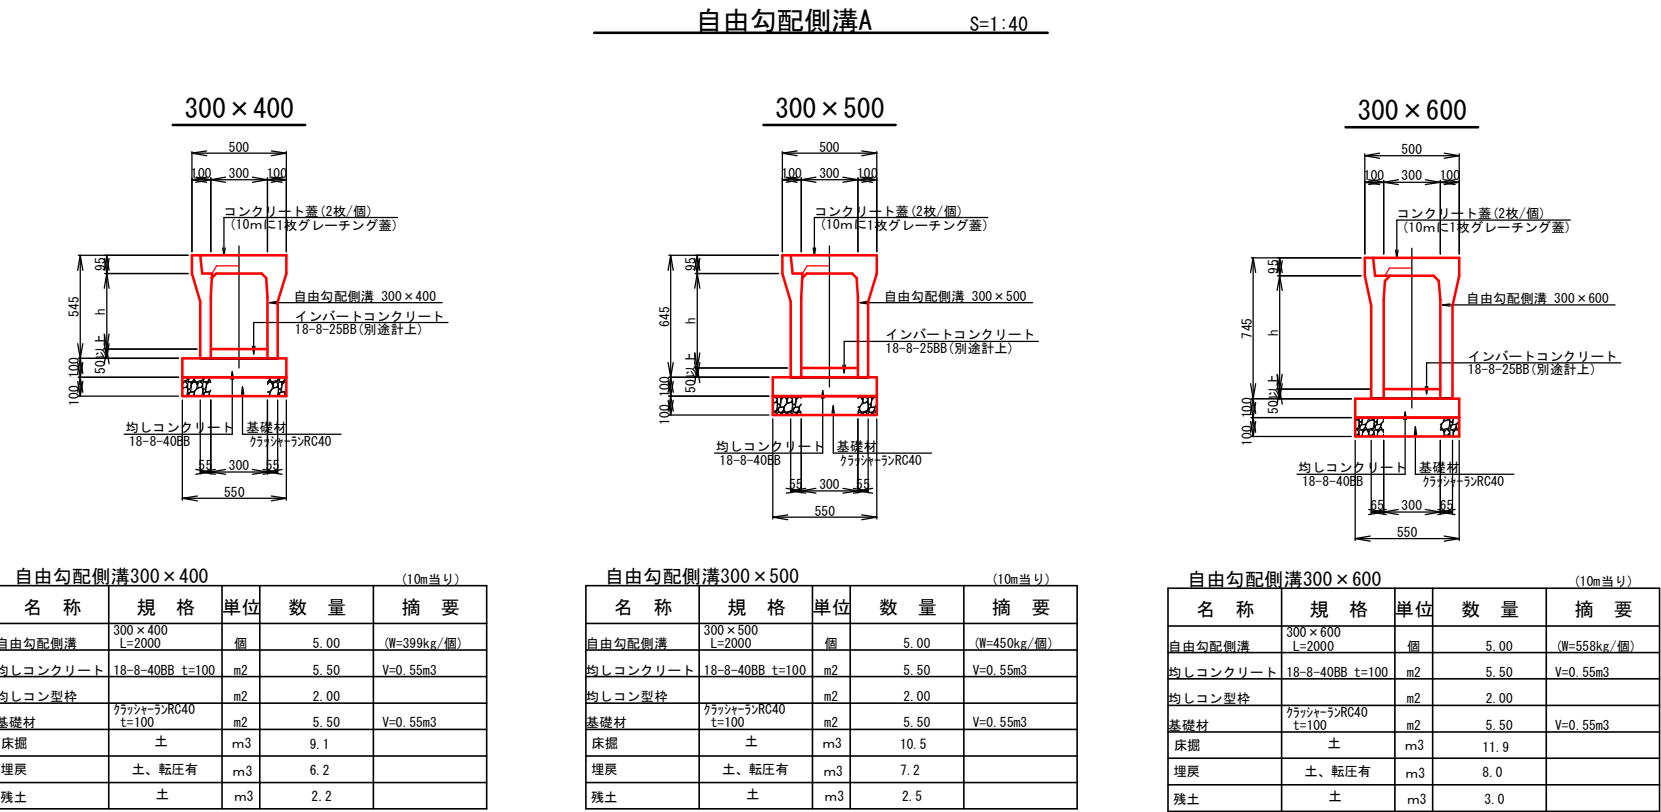

工事名	平成30年度市道117号線道路改良工事		
路線・河川名等	市道117号線		
施工箇所名	可児市下恵土地内		
図面の種類	排水工構造図(2)		
縮 尺	図 示	図面番号	業之内
事務所名	可児市	建設部	都市整備課


排水工構造図(4)

自由勾配側溝B 展開図

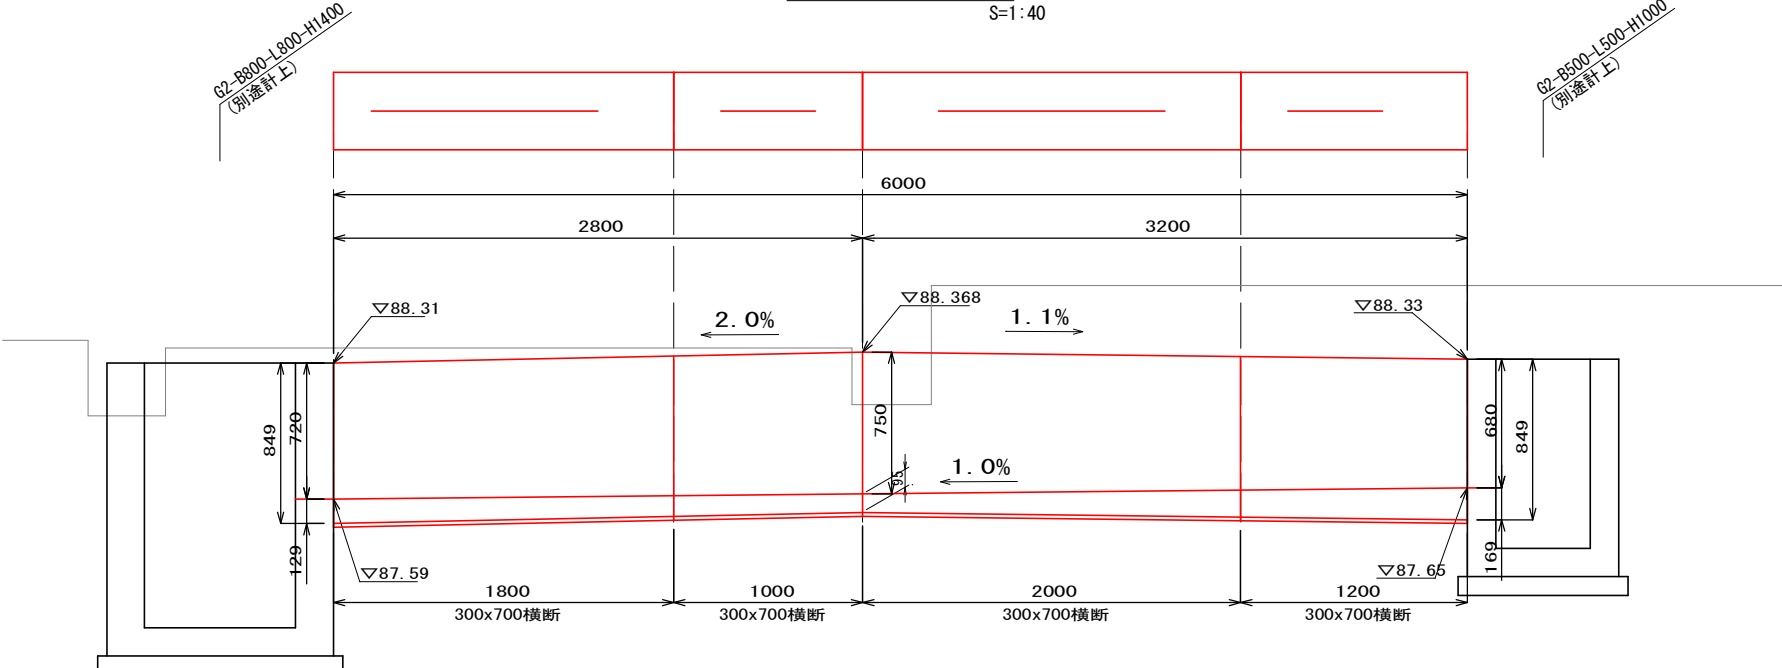

DL=86. C

スリット可変側溝 横断
(300 × 700) S=1:

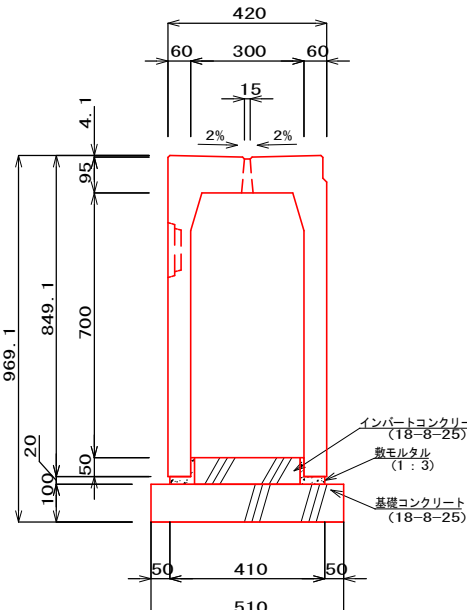


自由勾配側溝B 材料表 1式当

名 称	規 格	単位	数 量	備 考
スリット付可変側溝 横断	300×700	m	6.0	628kg/個
インパ-トンクリ-ト	18-8-25BB	m ³	0.7	
敷モルタル	1:3BB	m ³	0.04	
均しコンクリ-ト	18-8-40BB, t=100	m ²	3.1	
均しコンクリ-ト型枠		m ²	1.2	
床掘	土	m ³	8.2	
埋戻	土、転圧有	m ³	5.7	道路土工にて計上
残土	土	m ³	1.9	

工事名	平成30年度市道117号線道路改良工事		
路線・河川名等	市道117号線		
施工箇所名	可児市下恵土地内		
図面の種類	排水工構造図(4)		
縮尺	図示	図面番号	葉之内
事務所名	可児市	建設部	都市整備課


路側防護柵工・縁石工構造図
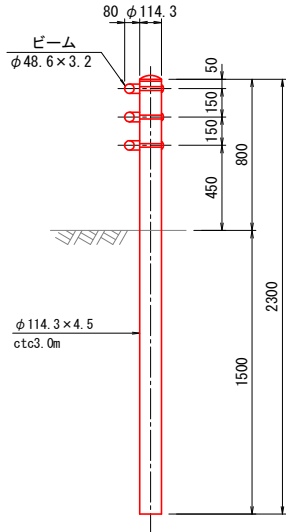
$$\frac{G_p - C_p - 2E}{S=1:40}$$


Gp-Cp-2E 材料表 10m当量

名 称	規 格	単位	数 量	備 考
Gp-Cp-2E	土中用	m	10	

縁石工
S=1:20

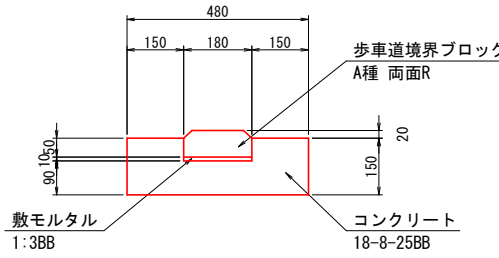


縁石工 材料表 10m当り

名 称	規 格	単位	数 量	備 考
歩車道境界 ブロック	A種 両面R	m	10	
敷モルタル	1:3BB	m ³	0.02	
コンクリート	18-8-25BB	m ³	0.6	
型枠		m ²	3.0	

平面图


S=1:6

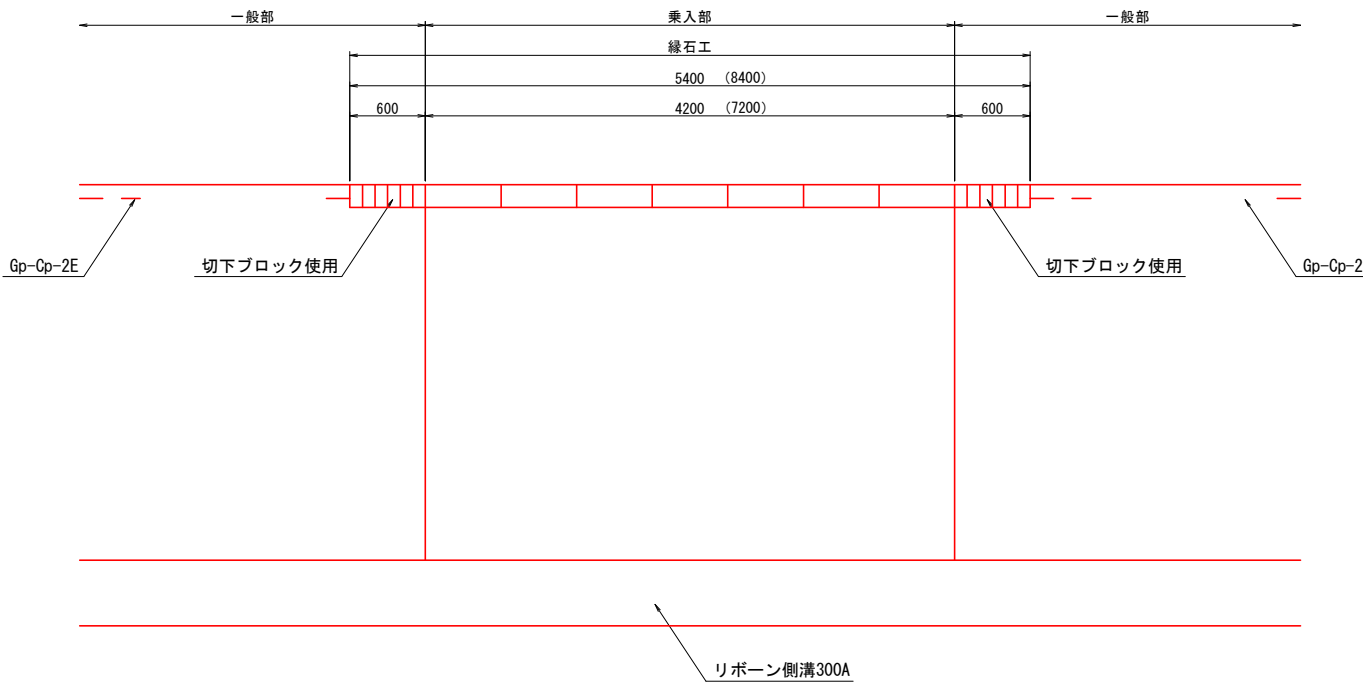

工事名	平成30年度市道117号線道路改良工事		
路線・河川名等	市道117号線		
施工箇所名	可児市下恵土地内		
図面の種類	路側防護柵工・緑化工構造図		
縮尺	図示	図面番号	業之内
事務所名	可児市	建設部	都市整備課

区画線工図


S=1 : 500

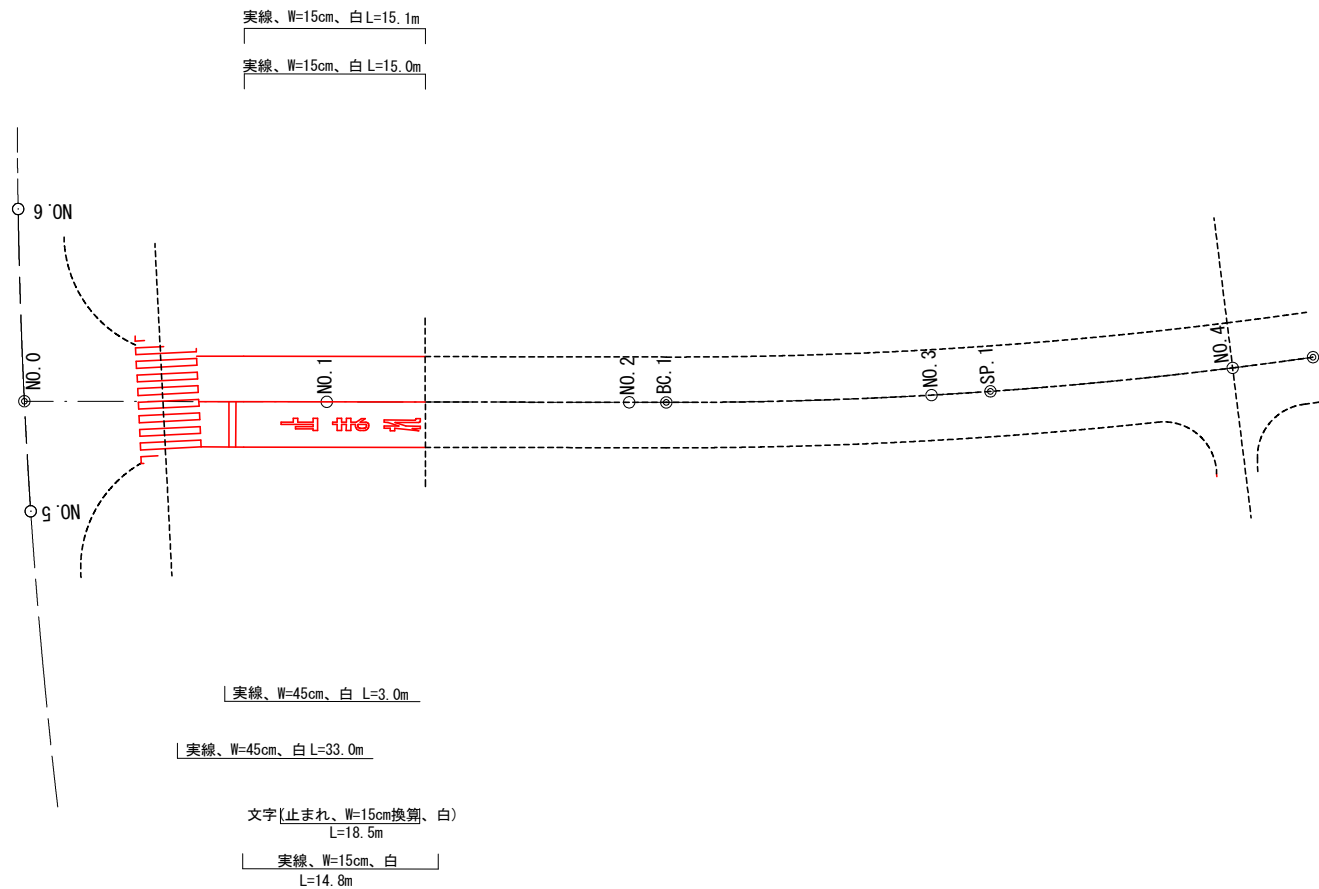

工事名	平成30年度市道117号線道路改良工事		
路線・河川名等	市道117号線		
施工箇所名	可児市下恵土地内		
図面の種類	区画線工図		
縮尺	1:500	図面番号	葉之内
事務所名	可児市	建設部	都市整備課

構造物撤去工平面図


S=1:500

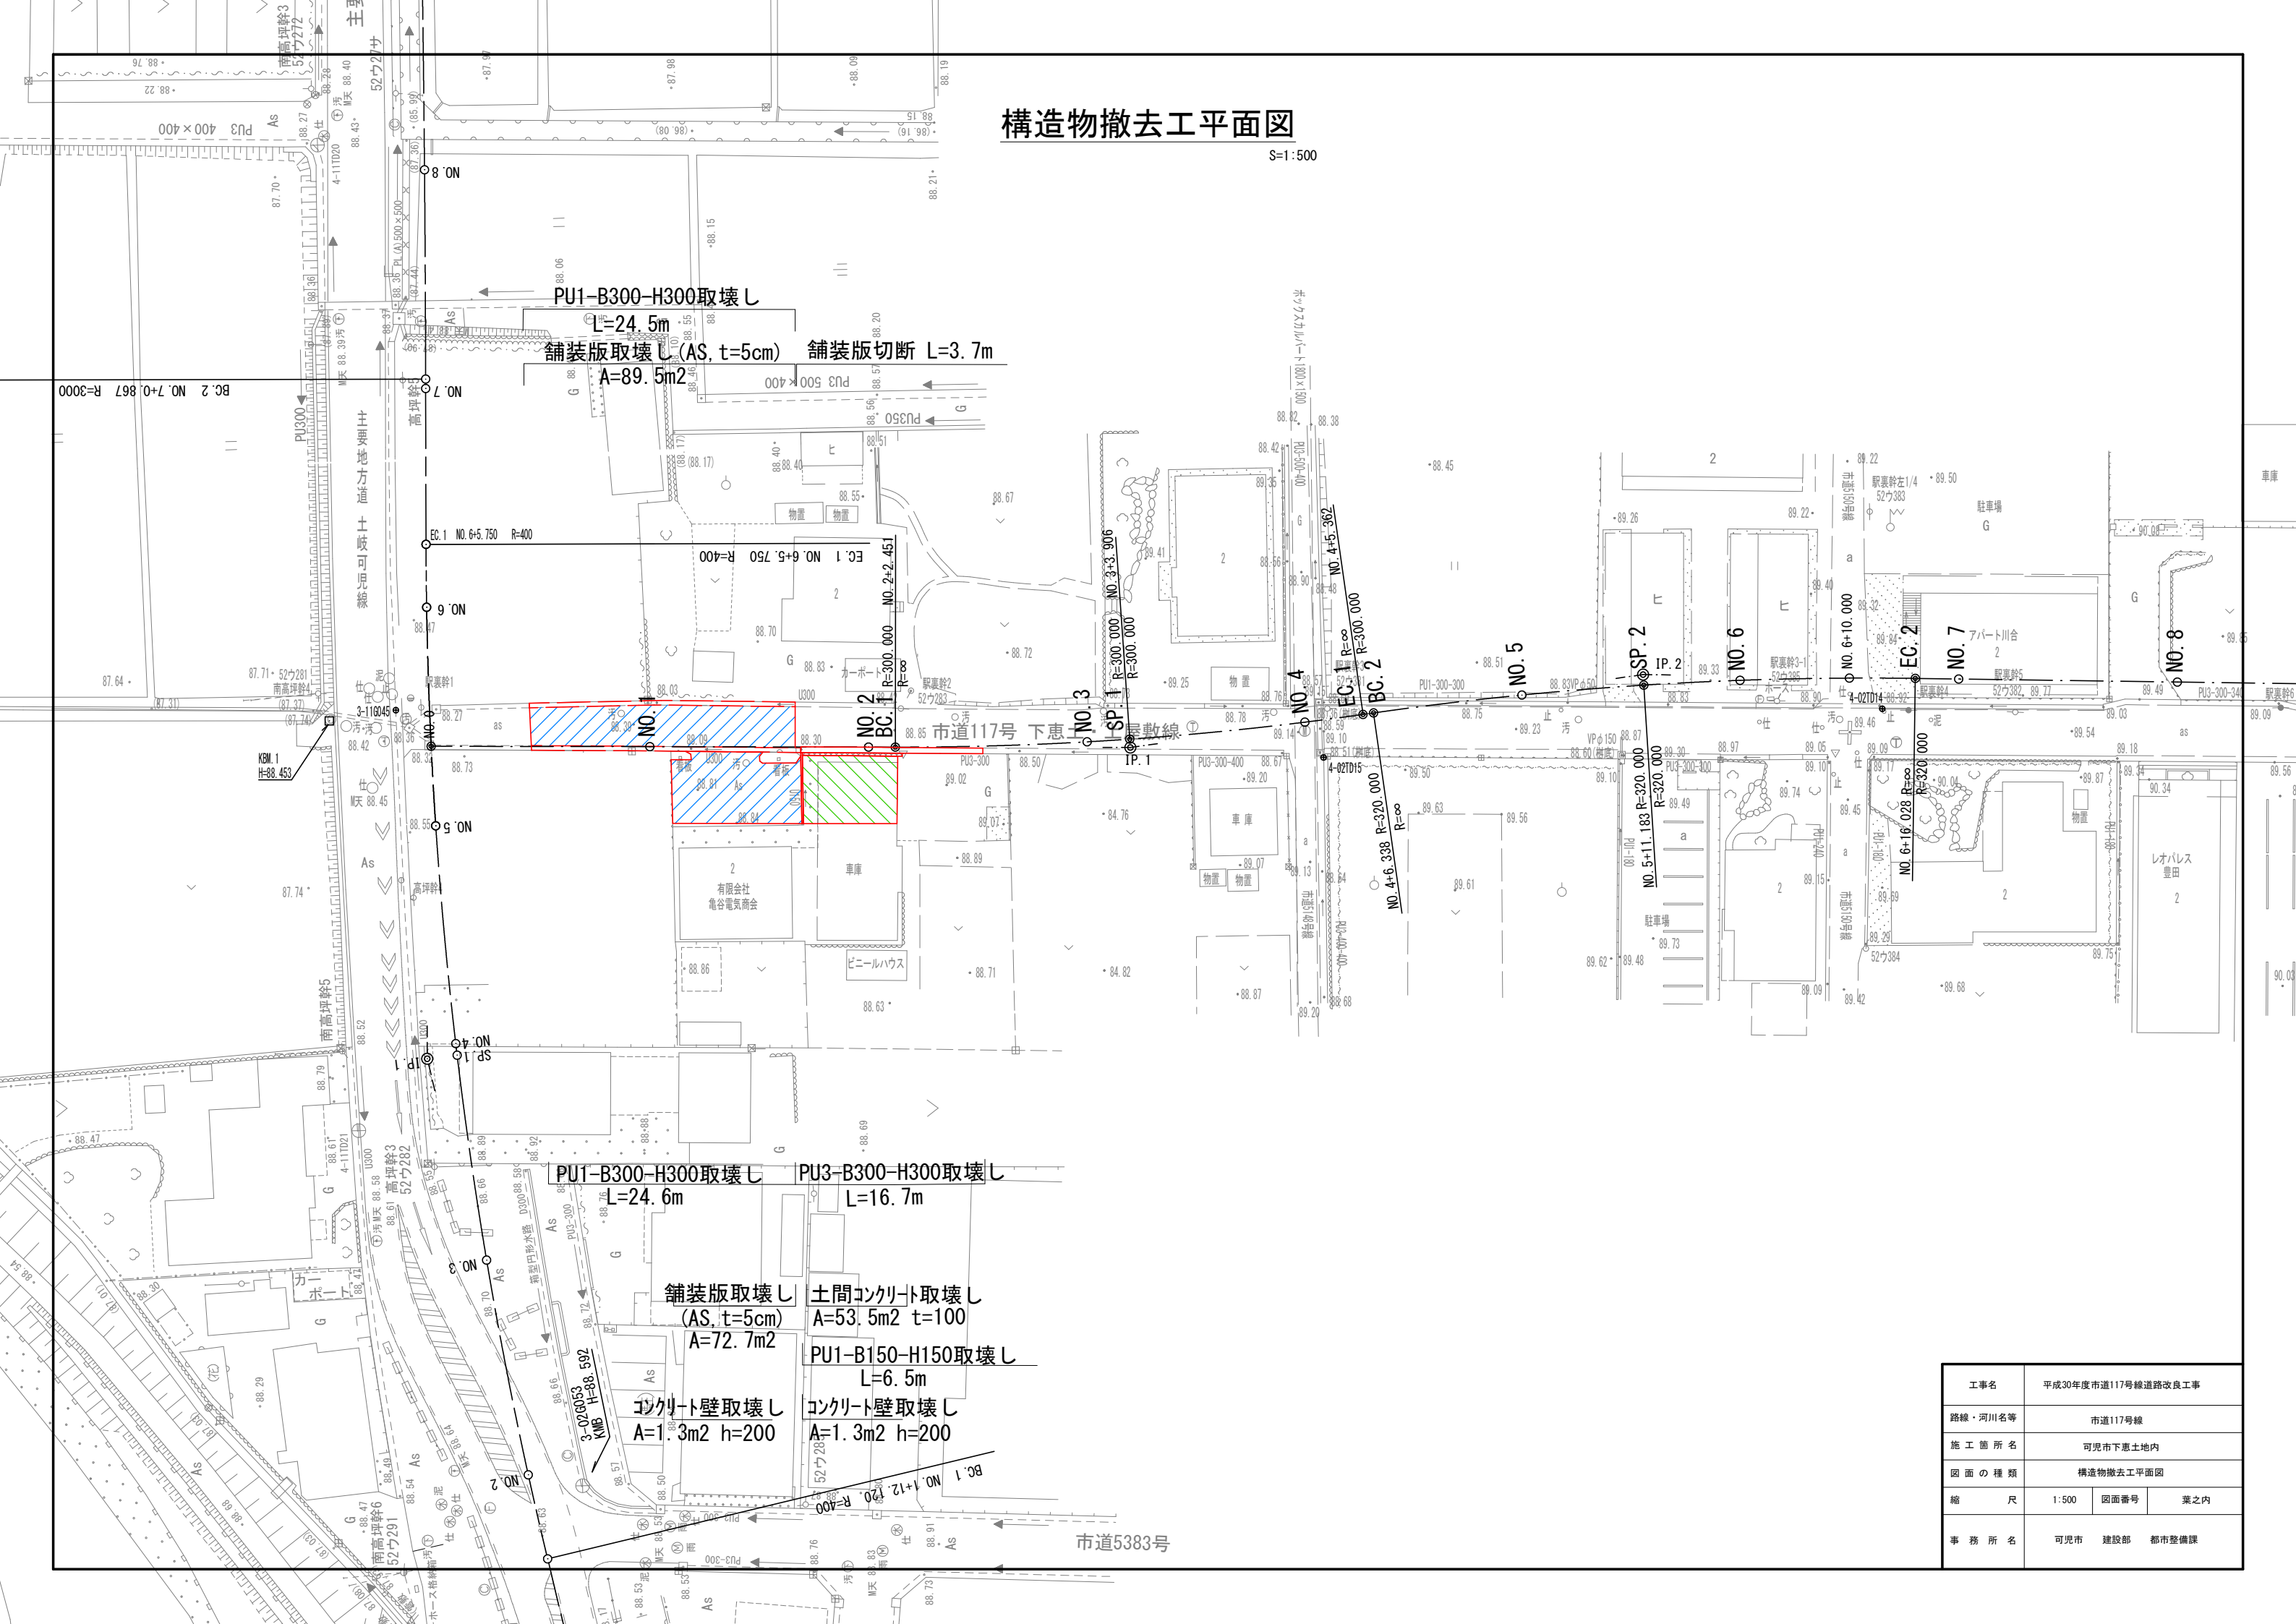

工事名	平成30年度市道117号幹道路改良工事		
路線・河川名等	市道117号線		
施工箇所名	可児市下恵土地内		
図面の種類	構造物撤去工平面図		
縮尺	1:500	図面番号	業之内
事務所名	可児市 建設部	都市整備課	

排水系統図

S=1:500

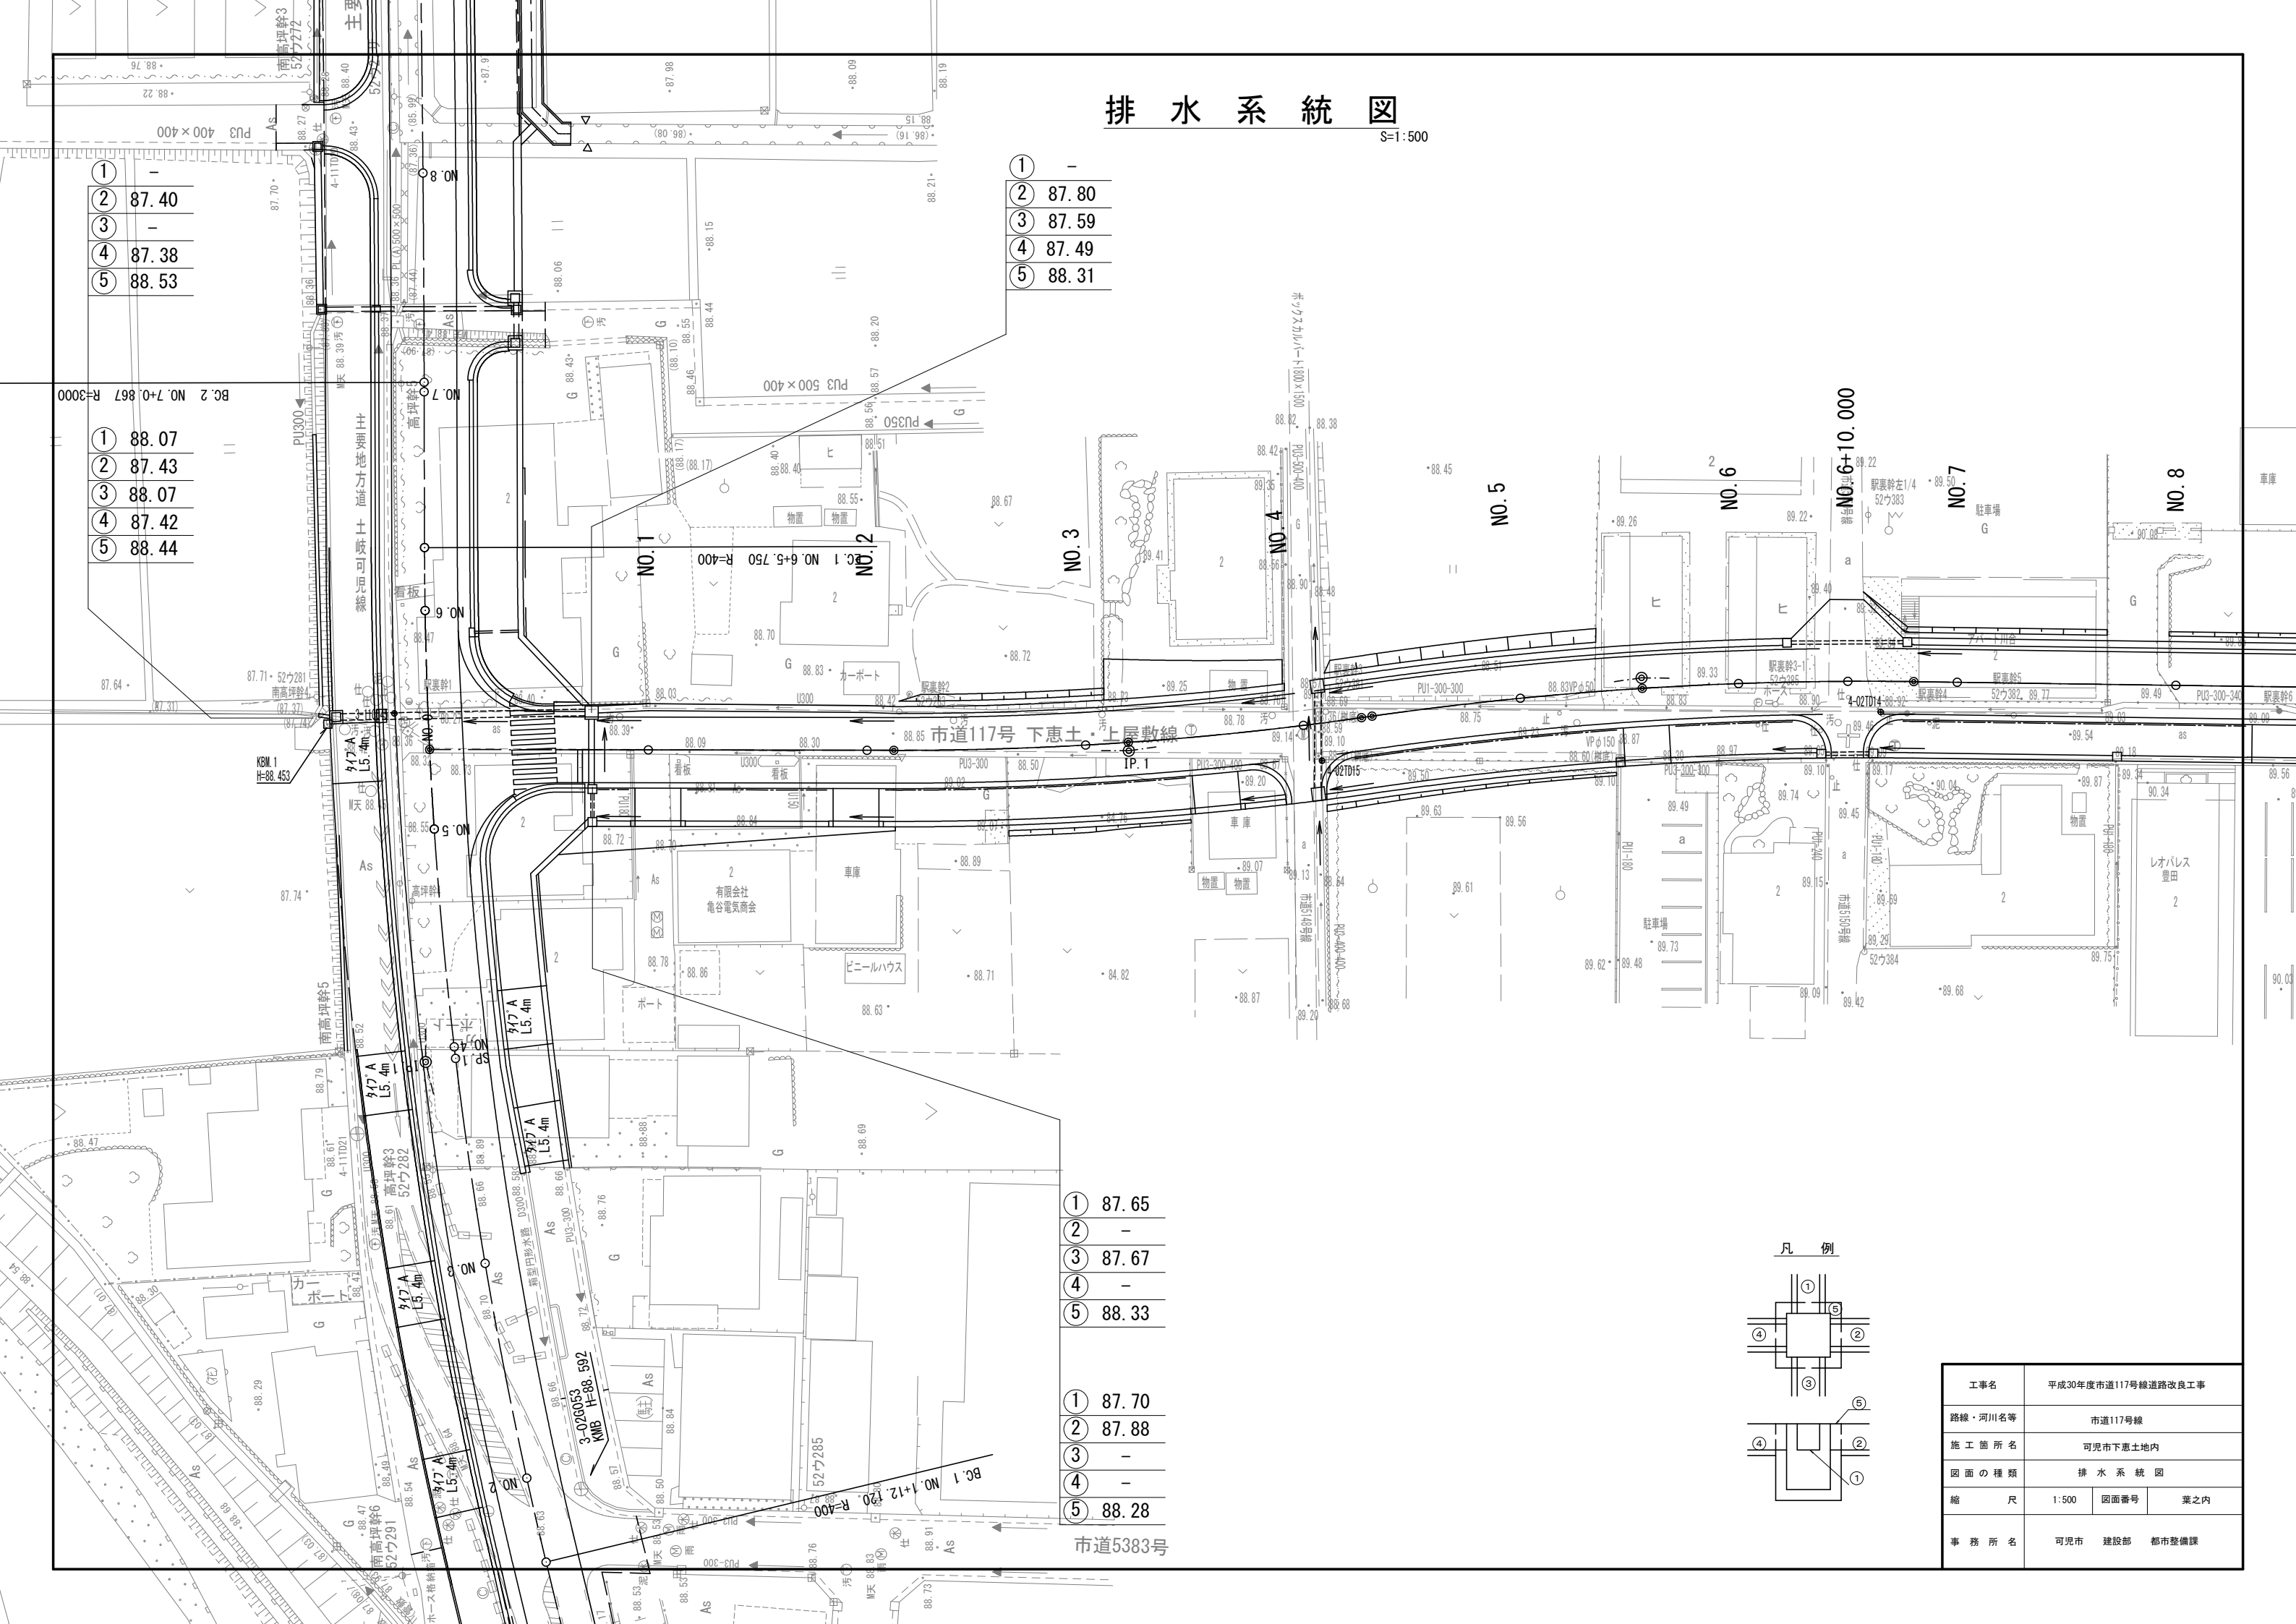


①	-
②	87.40
③	-
④	87.38
⑤	88.53

①	88.07
②	87.43
③	88.07
④	87.42
⑤	88.44

①	-
②	87.80
③	87.59
④	87.49
⑤	88.31

①	87.65
②	-
③	87.67
④	-
⑤	88.33

①	87.70
②	87.88
③	-
④	-
⑤	88.28

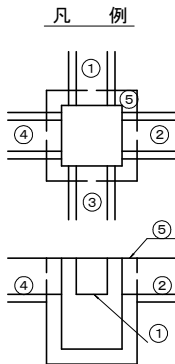

工事名	平成30年度市道117号線道路改良工事		
路線・河川名等	市道117号線		
施 工 箇 所 名	可児市下恵土地内		
図 面 の 種 類	排 水 系 統 図		
縮 尺	1:500	図面番号	葉之内
事 務 所 名	可児市 建設部	都市整備課	

仮設工平面図

1:500

仮設舗装工 (As t=4cm、RC-30 t=7cm)
A=76.4m²

仮設舗装工 (As t=4cm、RC-30 t=7cm)
A=59.0m²

工事名	平成30年度市道117号線道路改良工事		
路線・河川名等	市道117号線		
施工箇所名	可児市下恵土地内		
図面の種類	仮設工平面図		
縮尺	1:500	図面番号	葉之内
事務所名	可児市	建設部	都市整備課