


事業年度	平成 30 年度
事業種別	補助
工事番号	市 56 工-7

課 長	係 長	検 算	設 計

工事名 平成 30 年度 市道 56 号線（二野・大森線）道路建設(2) 工事

可児市 建設部 土木課

位置図

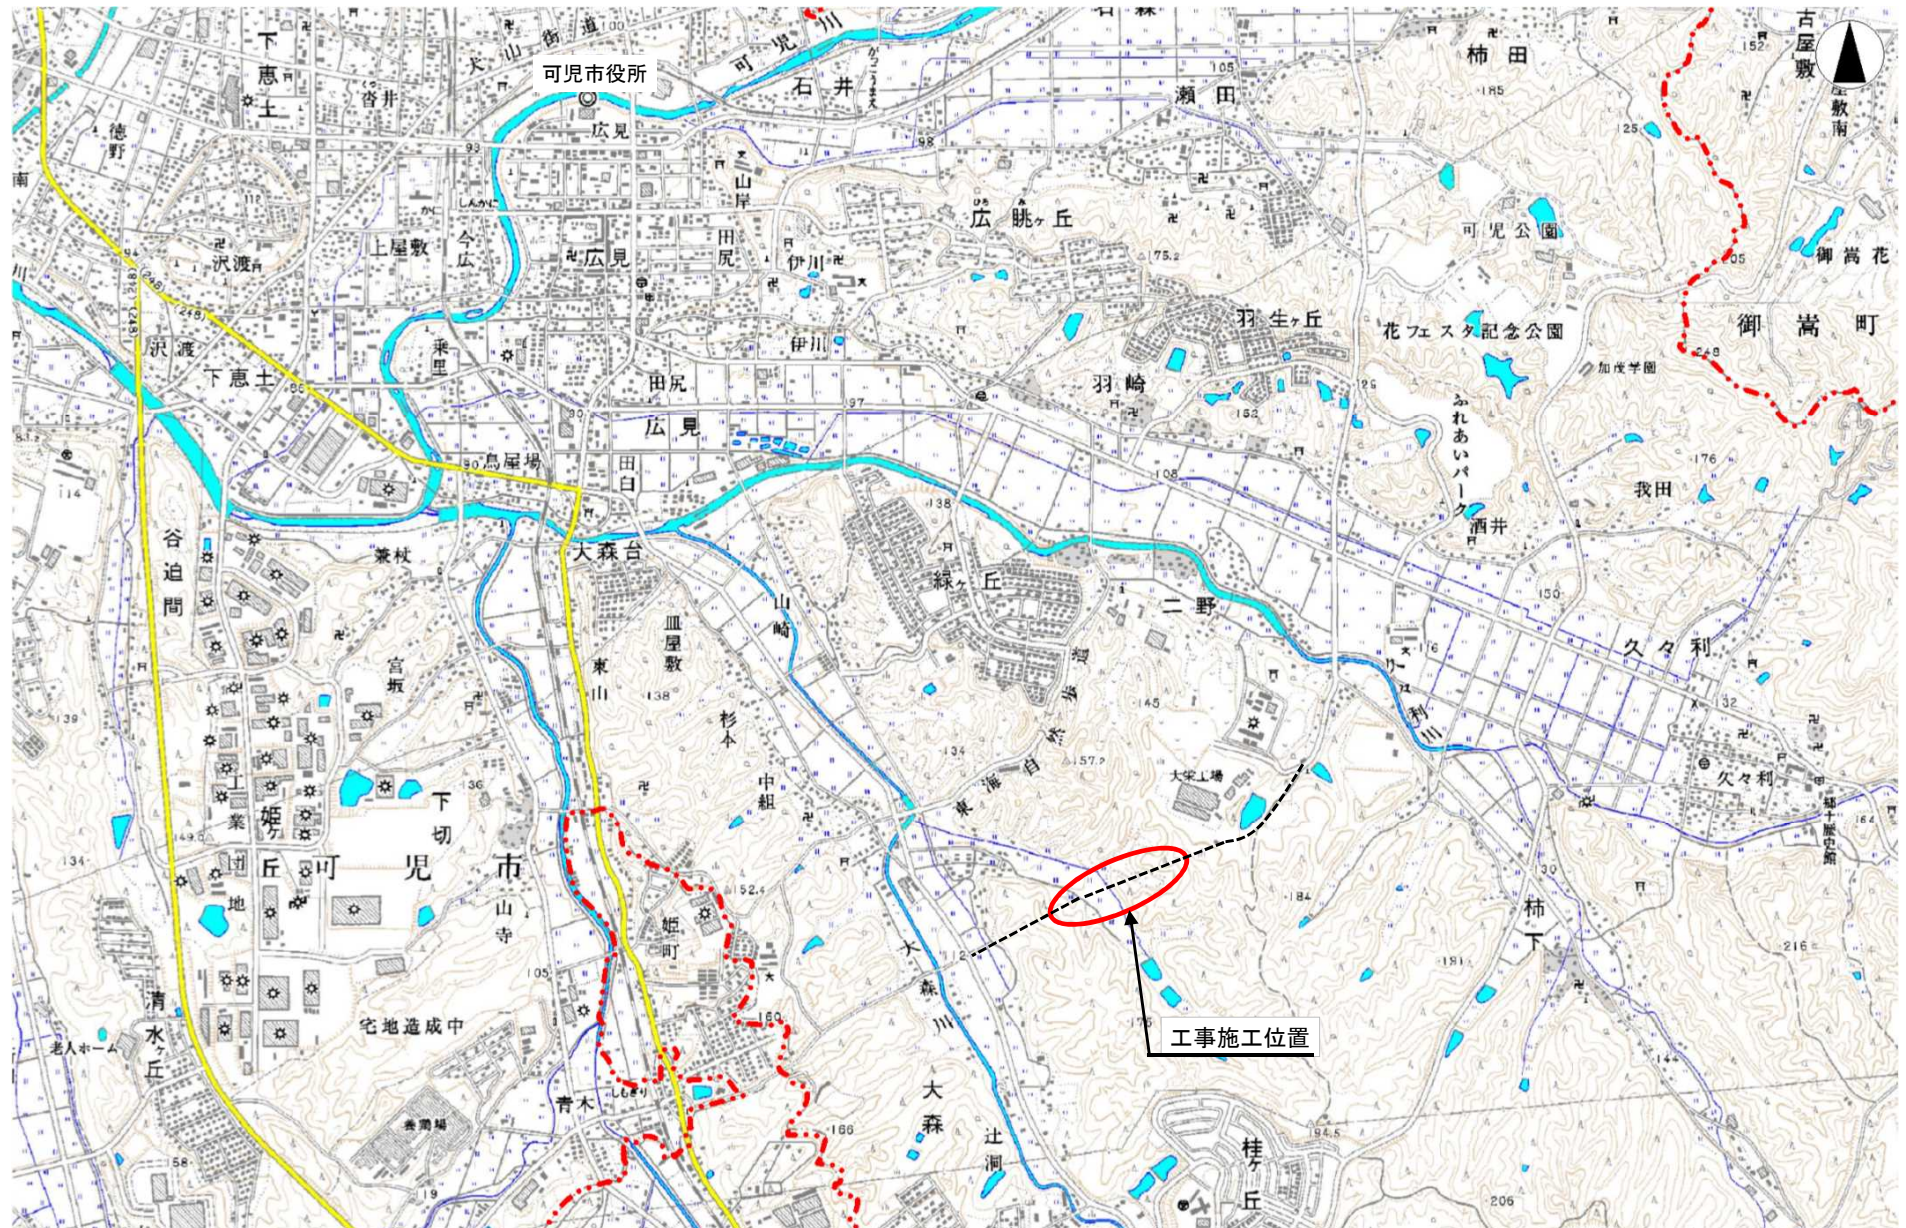

件 名	平成 30 年度 市道 56 号線（二野・大森線）道路建設(2)工事		
施工場所	可児市 二野 大森 地内		
金 額	円	内消費税相当額	円
理 由			
本路線は、市道 56 号線（二野・大森線）として都市計画決定された路線であり、可児御嵩 IC から二野工業団地へのアクセス道路として企業立地・広域交通の利便性の向上を目的とする道路である。 本工事は、過年度より継続の事業であり道路工事を実施する。			
概 要			
土工	N=1 式	縁石工	N=1 式
法面工	植生工 A=780m ²	防護柵工	N=1 式
	張りコンクリート工 N=1 式	道路付属物工	N=1 式
踏掛版工	1 号場所打ち踏掛版工 N=1 式		
	2 号場所打ち踏掛版工 N=1 式		
排水構造物工	N=1 式		
舗装工	本線舗装(A) A=4,760m ²		
	歩道舗装(A) A=3100m ²		
	支道舗装 A=294m ²		
特 記 仕 様 書			
1. 一般事項 (1) 受注者は、工事請負契約書、可児市建設工事共通仕様書及び特記仕様書に基づき施工するものとする。なお、特記仕様書は共通仕様書に優先する。 (2) 受注者は、本工事が「可児市工事事品質証明実施要領」の対象となる場合、要領に基づき品質の証明を実施しなければならない。 (3) 受注者は、受注時、変更時、完成時の各時点において工事請負代金額が500 万円以上の工事について、工事实績情報システム（コリンズ）に基づき、受注・変更・完成・訂正時に工事实績情報として「登録のための確認のお願い」を提出し監督員の確認を受けた後に、受注時は契約後、土曜日、日曜日、祝日等を除き10 日以内に、登録内容の変更時は変更があった日から、土曜日、日曜日、祝日等を除き10 日以内に、完了時は完成後、土曜日、日曜日、祝日等を除き10 日以内に、訂正時は適宜登録機関に登録申請をしなければならない。変更登録時は、工期、技術者に変更が生じた場合に行うものとし、工事請負代金のみの変更の場合は、原則として登録を必要としない。ただし、工事請負代金500万円未満に変更する場合には変更時登録を行うものとする。なお、変更時と完成時の間が10日間に満たない場合は、変更時の提示を省略できる。 (4) 提出・提示書類は別添「可児市建設工事における取扱い書類一覧表」に基づき実施するものとする。また、工事打合簿（指示、協議、承諾は除く）、材料確認簿、夜間・休日作業届けの書類を提出する場合は、所定の様式に基づき、電子メールにて提出するものとし、書面には署名または押印する必要はないものとする。これらに定めのない事項については、監督員と協議する。			

- (5) 本工事において以下に示す建設機械を使用する場合は、「特定特殊自動車排出ガスの規制等に関する法律（平成 17 年法律第 51 条）」に基づく技術基準に適合する機械、または、「排出ガス対策型建設機械指定要領（平成 3 年 10 月 8 日付建設省経機発第 249 号、最終改定平成 22 年 3 月 18 日付け国総施第 291 号）」、「排出ガス対策型建設機械の普及促進に関する規定（平成 18 年 3 月 17 日付け国土交通省告示第 348 号）」もしくは「第 3 次排出ガス対策型建設機械指定要領（平成 18 年 3 月 17 日付け国総施第 215 号）」に基づき指定された排出ガス対策型建設機械（以下「排出ガス対策型建設機械等」という。）を使用しなければならない。

排出ガス対策型建設機械等を使用できないことを監督員が認めた場合は、平成 7 年度建設技術評価制度公募課題「建設機械の排出ガス浄化装置の開発」、またはこれと同等の開発目標で実施された民間開発技術の技術審査・証明事業もしくは、建設技術審査証明事業により評価された排出ガス浄化装置を装着した建設機械を使用することができるが、これにより難しい場合は、監督員と協議するものとする。

排出ガス対策型建設機械あるいは排出ガス浄化装置を装着した建設機械を使用する場合、現場代理人は施工現場において使用する建設機械の写真撮影を行い、監督員に提出するものとする。

機 種	備 考
一般工事用建設機械 ・バックホウ ・トラクタシャベル（車輪式） ・ブルドーザ ・発動発電機（可搬式） ・空気圧縮機（可搬式） ・油圧ユニット （以下に示す基礎工事用機械のうちベースマシンとは別に、独立したディーゼルエンジン駆動の油圧ユニットを搭載しているもの： 油圧ハンマ、パイプロハンマ、油圧式鋼管圧入・引抜機、油圧式杭圧入引抜機、アースオーガ、オールケーシング掘削機、リバーサーキュレーションドリル、アースドリル、地下連続壁施工機、全回転型オールケーシング掘削機） ・ローラ類 （ロードローラ、タイヤローラ、振動ローラ） ・ホイールクレーン	ディーゼルエンジン（エンジン出力 7.5kw 以上 260kw 以下）を搭載した建設機械に限る。
・オフロード法の基準適合表示が付されているもの又は特定特殊自動車確認証の交付を受けているもの ・排出ガス対策型建設機械として指定を受けたもの	

2. 産業廃棄物の適正処理について

- (1) 受注者は、産業廃棄物が搬出される工事にあたっては、監督員の指示に従い、産業廃棄物関連書類の提出及び確認並びに処理施設の現地確認並びに建設廃棄物処理状況の管理を行い、産業廃棄物が最終処分に至るまで適正に処理されていることを確認しなければならない。
- (2) 建設発生土については、工事間流用とし、流用先は監督員が指示する。都合により工事間流用ができなくなった場合は、別途協議する。ただし、建設発生土が 100m³ 未満の場合はこの限りではない。また受注者の都合により処分場を変更する時は監督員に報告するものとする。

3. 使用材料

(1) アスファルト再生合材について

本工事で使用するアスファルト再生合材には「ささゆりクリーンパーク溶融スラグ」を混入するものとし、使用にあたっては、「溶融スラグの土木資材への利用に関するガイドライン（可児市）」によること。

(2) コンクリート二次製品について

本工事に使用するコンクリート二次製品については、ささゆりクリーンパーク溶融スラグ混入資材を使用するものとし、施工前に溶出試験結果等の品質を証明する書類を提出し、監督員の許可を得ること。

(3) 生コンクリートについて

本工事に使用する生コンクリート（均しコンクリートを除く）については、水セメント比 60%以下とし、品質を証明する書類を提出して、事前に監督員の許可を得ること。

4. 工事施工について

(1) 契約書 18 条第 1 項第 1 号から 5 号に係る設計図書の照査を行い、監督員の確認を受けて施工を行うこと。

(2) 受注者は、工事着手に先立ち、現場付近の地元住民等に対する周知、説明、説得等を行い、トラブルの生じないように努めること。

(3) 工事による既設構造物の破損については、未然に防止するよう予め十分調査をし、また、支障を及ぼさないよう相当の防護工を施工しなければならない。なお、誤って損傷を与えた場合は、受注者の責任において復旧しなければならない。調査に際しては、記録保存の必要を認めた場合は写真撮影、測量等を行わなければならない。

(4) 工事着手前に、可児市基準点（世界測地系）を用い、境界（座標）を確認すること。また、特に指示しない限り、構造物を官民境界とするため、官民境界と構造物の位置を示した図面等にて施工した構造物が民地を侵していないことを報告すること。

(5) 施工区間と現道との取付については、交通の支障とならないよう充分留意すること。

(6) 必要に応じ交通誘導警備員を配置し、安全を期さなければならない。また、夜間の安全確保についても十分な対策を施すこと。

5. 工事保険について

本工事において、発注者、受注者及び全下請人を被保険者として、工事着手から工事目的物の引渡しまでの期間について、賠償責任保険（保険対象：第三者に与えた損害）及び工事保険（保険対象：工事目的物、工事材料及び仮設物等）に加入するものとする。

6. ワンデーレスポンスの取組について

(1) この工事は、ワンデーレスポンス実施対象工事です。

「ワンデーレスポンス」とは受注者からの質問、協議、報告、承諾願、立会願等への回答は、基本的に「その日のうち」に回答するよう対応することです。ただし、即日回答が困難な場合は、いつまでに回答が必要なのかを受注者と協議のうえ、回答期限を設けるなど、何らかの回答を「その日のうち」にすることとする。

(2) 実施にあたっては、可児市工事監督におけるワンデーレスポンス実施要領に基づき実施する。

(3) 受注者は工事施工中において、問題が発生した場合や計画工程と実施行程を比較照査し、差異が生じた場合は速やかに監督員へ報告すること。

(4) 受注者は、施工計画書に基づいて適正な計画工程を作成し、工事の先々を予見しながら、施工するものとする。

7. 電子納品について

「岐阜県電子納品要領」等に基づき、電子納品を行うこと。なお、電子納品の内容については、監督員と事前に協議し、決定すること。

8. 暴力団等による不当介入における通報義務について

- (1) 受注者は、契約の履行に当たって、暴力団又は暴力団員等から、事実関係及び社会通念等に照らして合理的な理由が認められない不当若しくは違法な要求又は契約の適正な履行を妨げる妨害を受けたときは、警察へ通報するとともに、可児市が行う契約からの暴力団排除に関する措置要綱（平成22年可児市訓令甲第47号）に定める様式第9号により可児市に報告しなければならない。なお、通報・報告がない場合は、可児市建設工事請負契約に係る指名停止措置要領に基づき、指名停止等の措置を行うことがある。
- (2) 受注者は、暴力団又は暴力団員等による不当介入を受けたことにより、履行期間内に工事等を完了することができないときは、発注者に履行期間の延長変更を請求することができる。

9. 現場代理人の兼務について

現場代理人は、工事請負契約約款第10条第2項の規定により、契約工期内の現場常駐が義務付けられているが、契約締結後、現場事務所の設置、資機材の搬入又は仮設工事等が開始されるまでの期間や、工事の全部の施工を一時中止している期間については、監督員との連絡体制を確保した上で、常駐義務を緩和するものとする。

また、以下の条件を全て満たす場合に、他工事の現場代理人又は専任でない主任技術者を兼務することができる。

1. 他工事は、可児市発注の建設工事で、工事現場が市内であること。
2. 他工事においても、本工事と同様に現場代理人の兼務を認めていること。
3. 兼務を行う工事の総数が、本工事を含めて3件までであること。
4. 兼務を行う工事の請負代金額の合計が2,500万円未満であること。
5. 発注者又は監督員が求めた場合には、工事現場に速やかに向かう等の対応ができること。

なお、工事現場における運営、取締り及び権限の行使に支障がある場合、及び、発注者との連絡体制が確保されていないと監督員が認めた場合は、兼務を取り消すものとする。現場代理人が兼務となった場合は、本工事の監督員及び他工事の監督員の双方に、現場代理人兼務届を提出しなければならない。

10. 主任技術者又は監理技術者の専任を要しない期間について

請負契約の締結後、現場施工に着手するまでの期間（現場事務所の設置、資機材搬入、仮設工事等が開始されるまでの期間）については主任技術者または監理技術者の工事現場への専任を要しない。なお、現場施工に着手する日については、請負契約締結後、監督職員と打ち合わせにおいて定める。

また、工事完成後、検査が終了し（発注者の都合により検査が遅延した場合は除く。）事務手続き、後片付け等のみが残っている期間については、主任技術者または監理技術者の工事現場への専任を要しない。なお、検査が終了した日は発注者が工事の完成を確認した旨、受注者に通知した日とする。

11. 舗装版切断工に伴い、切断機械から発生する排水については、排水吸引機能を有する切断機械等により回収するものとする。回収された排水については、関係機関等と協議の上、適正に処理をする。

「適正に処理」とは「廃棄物処理及び清掃に関する法律」に基づき、産業廃棄物の排出事業者（請負業者）が産業廃棄物の処理を委託する際、適正処理のために必要な廃棄物情報（成分性状等）を処理業者に提供することが必要である。

なお受注者は、排水処理に係る産業廃棄物管理票（マニフェスト）について、監督員から請求があった場合は提示しなければならない。

12. その他

- (1) 受注者は起工測量を実施し、設計図面の照査を行い、報告書を提出すること。なお、土地の形状が大きく異なる場合は変更対象とする。
- (2) 受注者は岩掘削にて発生した岩砕は出来るだけ小さく小割（30cm以下）を行い、処分先での圧密沈下の発生の原因となる間隙を出来るだけ生じさせないように努めること。

- (3) 当該工事に使用する基準点は No.42 付近にある KBM.2 (2-06G017) H=130.175、No.87 付近にある (2-09G024) H=119.599、No.115 付近にある KBM.2 (4-19TA37) H=111.828 とする。
- (4) 建設発生土の受け入れ先の工事及び周辺工事との綿密な工程調整を行い、事業のスムーズな進捗を行うこと。また、運搬土量の管理を行うこと。
- (5) 建設発生土の大森残土処分場での処分単価は 1,300 円/m³ とする。
- (6) 建設発生土については、「岐阜県埋立て等の規制に関する条例」及び「岐阜県建設発生土管理基準」に基づき管理するものとする。また、本工事の建設発生土において土壌検査を実施し、結果を監督員に報告するものとする。
- (7) 路盤施工前に路床の CBR について確認を行うものとする。
- (8) 本工事は下記工事と隣接し工事期間も重なっているため下記工事と合算により経費（共通仮設費・現場管理費・一般管理費）を算出している。

合算対象工事

- 「平成 30 年度 市道 56 号線（二野・大森線）道路建設（1）工事」
- 「平成 30 年度 市道 56 号線（二野・大森線）道路建設（3）工事」

- (9) 可児市が発注する下記合算対象工事の受注者と同一の業者が受注した場合、下記合算対象工事との合算額により積算する。

また、本工事と可児市が発注する下記合算対象工事は近接施工であるため、下記合算対象工事の受注者と同一の業者が受注した場合、現場代理人、主任技術者の兼務を認める。ただし監理技術者の兼務は認めない。なお、受注により現場代理人が兼務となった他の工事の監督員に現場代理人兼務届を提出しなければならない。

合算対象工事

- 「平成 30 年度 市道 56 号線交差点改良工事」
- 「市道 56 号線照明設備工事」
- 「市道 56 号線（二野大森線）道路建設に伴う配水管布設工事」

特記仕様書 (条件明示)

工事名 平成30年度市道56号線(二野・大森線)道路建設(2)工事

下記項目、事項のうちレ印該当欄は、工事施工にあたって制約等をうけることになるので明示する。
 なお、明示事項に変更が生じた場合及び明示されていない制約等が発生したときは、市と協議し適切な処置を講ずるものとする。

施工条件

明示項目	明示事項	制約条件等
工 程	☒ 1. 関連する別途発注工事あり	☒ A. 工種 (水道工事、残土処理) ☒ B. 期間 (~ H31.3)
	☐ 2. 他機関協議による工程条件あり	☐ A. 工種 () ☐ B. 期間 (~)
	☐ 3. 他機関との協議状況	☐ A. 協議済機関及び内容 () ☐ B. 未協議機関及び内容 ()
	☐ 4. 占用許可状況 ()	☐ A. 許可済 ☐ B. 申請中
	☐ 5. 建築確認	☐ A. 許可済 ☐ B. 申請中
	☐ 6. 河川区域、保全区域内作業あり	☐ A. 許可済 ☐ B. 申請中
	☐ 7. 文化財協議 (教育文化財課)	☐ A. 協議済内容 () ☐ B. 未協議内容 ()
	☐ 8. その他	☐ A. その他 ()
用 地	☐ 1. 用地補償物件撤去まで着工制限あり	☐ A. 区間 (N.C. ~ N.O.) ☐ B. 着工見込時期 () ☐ C. 内容 ()
	☐ 2. 工事用地の未買収	☐ A. 場所 (全区間) ☐ B. 処理の見込み時期 () ☐ C. 未買収地への立ち入り可否 ()
	☐ 3. 仮設ヤードの有無	☐ A. 官有地 ☐ B. 民有地 ☐ C. その他 () ☐ D. 別途協議
	☐ 4. その他	☐ A. その他 ()
公 害 対 策	☐ 1. 施工方法の制限あり	☐ A. 騒音 () ☐ B. 振動 () ☐ C. 水質 () ☐ D. その他 ()
	☐ 2. 事業損失防止に関する調査あり	☐ A. 調査の項目 ()
	☐ 3. 環境影響調査あり	☐ A. 生物・植物調査あり
	☐ 4. その他	☐ A. アスベスト含有材あり ☐ B. フロン回収あり ☐ C. その他 ()
安 全 対 策	☐ 1. 交通規制あり	☐ A. 全面通行止め ☐ B. 片側通行止め ☐ C. 時間制限あり ()
	☐ 2. 通学路あり	☐ A. 迂回路あり ☐ B. 仮設歩道必要
	☐ 2. 交通誘導整理員	☐ A. 区間 () 配置人員 人/日 ☐ B. 区間 () 配置人員 人/日 ☐ C. 区間 () 配置人員 人/日 ☐ D. 交替要員あり
	☐ 3. 鉄道等の近接作業制限あり	☐ A. 工法制限あり () ☐ B. 作業時間制限あり ()
	☐ 4. バス路線 (運行者との協議)	☐ A. 協議済内容 () ☐ B. 未協議内容 ()
	☐ 5. その他	☐ A. その他 ()
	☐ 1. 一般道路 (搬入路) の使用制限	☐ A. 搬入経路指定あり ☐ B. 時間帯制限あり
	☐ 2. 仮設道路の設置条件あり	☐ A. 一般交通供用あり ☐ B. 安全施設必要 () ☐ C. 路面工 () ☐ D. 工事完了後存続又は撤去 () ☐ E. 構造 () ☐ F. 用地 (借地) ☐ G. 用地 (公用地) ☐ H. 用地 (その他) ☐ A. その他 ()
指 定 仮 設 備	☐ 1. 仮設物の指定又は一部指定あり	☐ A. 工種 ()
	☐ 2. 仮設構造物の転用、兼用あり	☐ A. 工種 () ☐ B. 内容 ()
	☐ 3. その他	☐ A. その他 ()

明示項目	明示事項	制約条件等	
建設発生土 建設（産業）廃棄物 関係	☐ 1. 発生土砂等の有効利用、適正処理あり [場所が未確定]	☐ A. 運搬距離 (Km) ☐ B. 投棄料計上あり ☐ C. 整地（押土、敷均、締固等）必要 ☐ D. 整地（押土）必要	
	☒ 2. 発生土砂等の有効利用、適正処理あり [自工事へ流用]	☒ A. 盛土、埋戻 ☐ B. スtockヤード利用あり () ☐ C. 仮置場必要 () ☐ D. 運搬距離 () ☐ E. 仮置場の用地借上費計上あり	
	☒ 3. 発生土砂等の有効利用、適正処理あり [他工事へ流用、または処分地指定]	☒ A. 場所（大森残土処分場 ()) ☐ B. 盛土、埋戻 ☐ C. 整地（押土、敷き均し、転圧）あり ☐ D. スtockヤード利用あり () ☐ E. 仮置場必要 () ☒ F. 運搬距離 (8.9 Km) ☐ G. 仮置場の用地借上費計上あり ☒ H. 処分料計上あり	
	☐ 4. 発生土砂等の有効利用、適正処理あり [他工事からの流用]	☐ A. 他工事名 () ☐ B. 請負者運搬あり（運搬距離 ☐ C. 盛土、埋め戻し ☐ D. スtockヤード利用あり () ☐ E. 仮置場必要 () ☐ F. 仮置場の用地借上費計上あり	
	☐ 5. 産業廃棄物の処理条件あり [特別管理産業廃棄物]	☐ A. 種類 () ☐ B. 場所 () ☐ C. 中間処理施設までの運搬距離 (Km) ☐ D. 処理費計上あり	
	☐ 6. 浄化槽、汲み取り便槽の取壊し処分あり	☐ A. 槽内洗浄必要 ☐ B. 可見市環境課と打合せの必要あり	
	☒ 7. 「可見市が発注する公共工事から発生する産業廃棄物適正処理について」に基づく提出・提示書類あり	☐ A. 産業廃棄物管理票（マニフェスト） ☒ B. 建設発生土処理地の関係図書 ☒ C. コブリス ☐	
	工事支障物件	☐ 1. 占用支障物件あり（電気）	☐ A. 移設時期（H 年 月頃） ☐ B. 移設時期（別途協議）
		☐ 2. 占用支障物件あり（電話）	☐ A. 移設時期（H 年 月頃） ☐ B. 移設時期（別途協議）
		☐ 3. 占用支障物件あり（水道）	☐ A. 移設時期（H 年 月頃） ☐ B. 移設時期（別途協議）
		☐ 4. 占用支障物件あり（下水道）	☐ A. 移設時期（H 年 月頃） ☐ B. 移設時期（別途協議）
		☐ 5. 占用支障物件あり（ガス）	☐ A. 移設時期（H 年 月頃） ☐ B. 移設時期（別途協議）
		☐ 6. 占用支障物件あり（マンホール蓋、仕切り弁蓋等）	☐ A. 管理者による高さ調整 () ☐ B. 請負者による高さ調整 ()
		☐ 7. 占用支障物件あり（その他）	☐ A. 移設時期 () ☐ B. 移設時期 (別途協議)
☐ 8. その他		☐ A. その他 ()	
排水工関係	☐ 1. 濁水、湧水処理条件あり	☐ A. 方法 ()	
	☐ 2. その他	☐ A. その他 ()	
再生材使用及び溶融スラグ	☒ 1. 再生材使用指定あり	☒ A. RC ☒ B. アスファルト再生合材（30%再生） ☐ C. アスファルト再生合材（100%再生） ☒ D. 溶融スラグ使用あり（基層、表層） ☐ E. 再生材を使用できない場合別途協議	
	☐ 2. その他	☐ A. その他 ()	
その他	☐ 1. 現場発生材あり	☐ A. 品名 () ☐ B. 納入場所 ()	
	☐ 2. 支給材あり	☐ A. 品名 () ☐ B. 引渡し場所 ()	
	☐ 3. イメージアップあり	☐ A. 仮設費 () ☐ B. 安全費 () ☐ C. 営繕費 () ☐ D. 特別なイメージアップ ()	
	☒ 4. 「可見市工事品質証明実施要領」該当あり	☒ A. 品質証明員の配置あり	
	☐ 5. その他	☐ A. その他 ()	

平成30年度 市道56号線（二野・大森線）道路建設(2)工事

本工事費内訳書

費目・工種・種別・細別・規格	単位	数 量	単 価	金 額	摘 要	備 考
道路土工	式	1			1号明細書	
法面工	式	1			2号明細書	
踏掛板工	式	1			3号明細書	
排水構造物工	式	1			4号明細書	
舗装工	式	1			5号明細書	
縁石工	式	1			6号明細書	
防護柵工	式	1			7号明細書	
道路付属物工	式	1			8号明細書	
直接工事費	式	1				
共通仮設費	式	1				
共通仮設費	式	1				
技術管理費	式	1			1号内訳書	
共通仮設費(率計上)	式	1				
純工事費	式	1				

平成30年度 市道56号線（二野・大森線）道路建設(2)工事

本工事費内訳書

[illegible]

技術管理費

内訳書

1号内訳書

名 称 ・ 規 格	単位	数 量	単 価	金 額	摘 要	備 考
現場CBR試験	箇所	3				
計						

道路土工

明細書

1号明細書

名 称 ・ 規 格	単位	数 量	単 価	金 額	摘 要	備 考
【施P】掘削 土砂 オープンカット 押土無し 障害無し 10,000m3未満	m3	190			1号代価表	
【施P】掘削 軟岩 オープンカット 障害無し 500m3未満 破砕除去無し 集積押土無し	m3	340			2号代価表	
【施P】積込(ルース) 土砂 土量50,000m3未満	m3	340			3号代価表	
【施P】床掘り 土砂 標準 無し 障害無し	m3	40			4号代価表	
【施P】床掘り 土砂 平均施工幅1m以上2m未満 無し 障害無し	m3	300			5号代価表	
【施P】岩床掘 軟岩 オープンカット 障害無し 500m3未満 破砕除去無し 集積押土無し	m3	40			6号代価表	
【施P】埋戻し 最大埋戻幅1m未満	m3	250			7号代価表	
残土処理工 大森残土処分場 土砂	m3	530			8号代価表	
残土処理工 大森残土処分場 軟岩	m3	160			9号代価表	
計						

法面工

法面工

[illegible]

踏掛板工

踏掛板工

[illegible]

排水構造物工

明細書

4号明細書

名 称 ・ 規 格	単位	数 量	単 価	金 額	摘 要	備 考
PU2-300*300 (A)	m	387			20号代価表	
PU2-300*300 (E)	m	47			21号代価表	
RU-300*300	m	5			22号代価表	
有孔管	m	80			23号代価表	
集水桝500*500*600 (A)	箇所	1			24号代価表	
計						

舗装工

明細書

5号明細書

名 称 ・ 規 格	単位	数 量	単 価	金 額	摘 要	備 考
本線舗装 (A)	式	1			費目行	
【施P】下層路盤(車道・路肩部) 160mm 1層施工 再生クワシヤランRC-40	m2	4,760			25号代価表	
【施P】上層路盤(車道・路肩部) 瀝青安定処理材(40) 1.4m以上 100mm プライムコートPK-3	m2	4,760			26号代価表	
【施P】基層(車道・路肩部) 1.4m以上 60mm 再生粗粒度アスコン(20) タックコートPK-4 溶融スラグ入り	m2	4,760			27号代価表	
歩道舗装 (A)	式	1			費目行	
【施P】下層路盤(歩道部) 100mm 1層施工 再生クワシヤランRC-30	m2	3,100			28号代価表	
【施P】表層(歩道部) 1.4m以上 30mm 再生細粒度アスコン(13) プライムコートPK-3 溶融スラグ入り	m2	3,100			29号代価表	
支道舗装	式	1			費目行	
【施P】下層路盤(車道・路肩部) 200mm 1層施工 再生クワシヤランRC-40	m2	294			30号代価表	
【施P】表層(車道・路肩部) 1.4m以上 50mm 再生密粒度アスコン(20) プライムコートPK-3 溶融スラグ入り	m2	294			31号代価表	
計						

縁石工

明細書

6号明細書

[illegible]

防護柵工

明細書

7号明細書

[illegible]

明細書

8号明細書

名 称 ・ 規 格	単位	数 量	単 価	金 額	摘 要	備 考
照明灯工 (A) 基礎部	箇所	2			41号代価表	
乗入規制柱 (A)	箇所	7			42号代価表	
デリニエータ	式	1			43号代価表	
計						

【施P】掘削
土砂 オープンカット 押土無し 障害無し 10,000m3未満

代価表

1号代価表

1 m3当り

	名 称 ・ 規 格	構成比	積算地区単価	基準地区単価	摘 要	備 考
K						
K1	バックホ[排出ガス対策型(第3次基準値)] クローラ型・山積0.8m3(平積0.6m3)超低騒音型					
R						
R1	運転手(特殊)					
Z						
Z1	軽油 小型ローリー バトル給油					
	日当り作業量補正(道路維持等作業効率低下)：無し 土質：土砂					
	施工方法：オープンカット 押土の有無：無し					
	障害の有無：無し 施工数量：10,000m3未満					
	(超低騒音型バックホ)排ガス機械の選択：排ガス対策型(第3次基準値) 軽油：軽油； 小型ローリー バトル給油					

【施P】掘削
軟岩 オープンカット 障害無し 500m3未満 破碎除去無し 集積押土無し

代価表

2号代価表

1 m3当り

	名 称 ・ 規 格	構成比	積算地区単価	基準地区単価	摘 要	備 考
K						
K1	バックホ[排出ガス対策型(第2次基準値)] クローラ型・山積0.8 m3(平積0.6 m3)					
K2	大型ブレイカ(ベースマシン含まず) 油圧式1300kg級					
R						
R1	運転手(特殊)					
Z						
Z1	軽油 小型ローリー バトル給油					
日当り作業量補正(道路維持等作業効率低下)：無し 土質：軟岩						
施工方法：オープンカット 障害の有無：無し						
施工数量：500m3未満 破碎除去の有無：無し						
集積押土の有無：無し 機種区分：標準						
(バックホ)排ガス機械の選択：排ガス対策型(第2次基準値) 軽油：軽油； 小型ローリー バトル給油						

【施P】積込(ルース)
土砂 土量50,000m3未満

代価表

3号代価表

1 m3当り

	名 称 ・ 規 格	構成比	積算地区単価	基準地区単価	摘 要	備 考
K						
K1	バックホ[排出ガス対策型(第2次基準値)] クローラ型・山積0.8 m3(平積0.6 m3)					
R						
R1	運転手(特殊)					
Z						
Z1	軽油 小型ローリー バトル給油					
土質：土砂 作業内容：土量50,000m3未満						
機種区分：標準 (バックホ)排ガス機械の選択：排ガス対策型(第2次基準値)						
軽油 1.2号：軽油； 小型ローリー バトル給油						

【施P】床掘り
土砂 標準 無し 障害無し

代価表

4号代価表

1 m3当り

	名 称 ・ 規 格	構成比	積算地区単価	基準地区単価	摘 要	備 考
K						
K1	バックホ[排出ガス対策型(第2次基準値)] クローラ型・山積0.8 m3(平積0.6 m3)					
R						
R1	運転手(特殊)					
Z						
Z1	軽油 小型ローリー バトル給油					
	土質：土砂 施工方法：標準 土留方式の種類：無し 障害の有無：障害無し					
	(バックホ)排ガス機械の選択：排ガス対策型(第2次基準値) 軽油：軽油； 小型ローリー バトル給油					

【施P】床掘り
土砂 平均施工幅1m以上2m未満 無し 障害無し

代価表

5号代価表

1 m3当り

	名 称 ・ 規 格	構成比	積算地区単価	基準地区単価	摘 要	備 考
K						
K1	バックホ[排出ガス対策型(第1次基準値)] クローラ型・山積0.45m3(平積0.35m3)					
R						
R1	運転手(特殊)					
Z						
Z1	軽油 小型ローリー バトル給油					
	土質：土砂 施工方法：平均施工幅1m以上2m未満 土留方式の種類：無し 障害の有無：障害無し					
	(バックホ)排ガス機械の選択：排ガス対策型(第1次基準値) 軽油：軽油； 小型ローリー バトル給油					

【施P】岩床掘
軟岩 オープンカット 障害無し 500m3未満 破碎除去無し 集積押土無し

代価表

6号代価表

1 m3当り

	名 称 ・ 規 格	構成比	積算地区単価	基準地区単価	摘 要	備 考
K						
K1	バックホ[排出ガス対策型(第2次基準値)] クローラ型・山積0.8 m3(平積0.6 m3)					
K2	大型ブレード(ベースマシン含まず) 油圧式1300kg級					
R						
R1	運転手(特殊)					
Z						
Z1	軽油 小型ローリー バトル給油					
日当り	作業量補正(道路維持等作業効率低下)：無し 土質：軟岩					
施工方法	：オープンカット 障害の有無：無し					
施工数量	：500m3未満 破碎除去の有無：無し					
集積押土の有無	：無し 機種区分：標準					
(バックホ)排ガス機械の選択	：排ガス対策型(第2次基準値) 軽油：軽油； 小型ローリー バトル給油					

【施P】埋戻し
最大埋戻幅1m未満

代価表

7号代価表

1 m3当り

	名 称 ・ 規 格	構成比	積算地区単価	基準地区単価	摘 要	備 考
K						
K1	バックホ[排出ガス対策型(第1次基準値)] クローラ型・山積0.45m3(平積0.35m3)					
K2	クバ(貸) 質量60~80kg					
R						
R1	普通作業員					
R2	特殊作業員					
R3	運転手(特殊)					
Z						
Z1	軽油 小型ローリー バトル給油					
Z2	レギュラーガソリン スタンド					
施工方法	：最大埋戻幅1m未満 (バックホ)排ガス機械の選択：排ガス対策型(第1次基準値) (クバ)賃料長期割引の適用：長期割引あり 軽油：軽油； 小型ローリー バトル給油					

【施P】埋戻し
最大埋戻幅1m未満

代価表

7号代価表

1 m3当り

[illegible]

代価表

8号代価表

1 m³当り

[illegible]

9号代価表

1 m³当り

[illegible]

10号代価表

1 m²当り

[illegible]

基面整正

代価表

11号代価表

100 m²当り

[illegible]

型枠工
防草コンクリート

代価表

12号代価表

10 m2当り

[illegible]

13号代価表

13号代価表 100 m2当り

名 称 ・ 規 格	単位	数 量	単 価	金 額	摘 要	備 考
土木一般世話役	人					
普通作業員	人					
(高炉)生コンクリート 18-8-25 B種	m3	12.100				
諸雑費	%				諸雑費	目地材等
計						
1 m2 当り						
対象構造物：防草コンクリート 施工区分：人力打設						
資材計上区分：材料費+施工費 生コンクリートの選択方法：「単価選択」画面で選択						
生コンクリート規格：（高炉）生コンクリート； 18-8-25, 18-8-40 B種 生コンクリートの夜間割増の有無：無し						
生コンクリート小型車割増額の計上：計上しない 生コンクリート山岳割増額の計上：計上しない						
生コンクリート冬期加熱費計上区分(標準=なし)：計上しない 生コンクリート使用量：S4'=10m3, K=1.21, S4=12.1m3						
目地材の有無：目地有り						

14号代価表

14号代価表 100 m²当り

[illegible]

15号代価表

1 m²当り

[illegible]

16号代価表

1 式当り

[illegible]

17号代価表

1号場所打ち函渠工②ブロック踏掛版工

1 式当り

[illegible]

18号代価表

2号場所打ち函渠工①ブロック踏掛版工

1 式当り

[illegible]

2号場所打ち函渠工②ﾌﾟﾛｯｸ踏掛版工

代価表

19号代価表

1 式 当 り

名 称 ・ 規 格	単位	数 量	単 価	金 額	摘 要	備 考
【施P】踏掛版 左側 24・8・25(20) (高炉) 0.12t/㎡以上0.14t/㎡未満 ｺﾞﾙﾏ支承有り SD345・D16" D25 標準 (1.	m3	9			46号代価表	
【施P】踏掛版 右側 24・8・25(20) (高炉) 0.12t/㎡以上0.14t/㎡未満 ｺﾞﾙﾏ支承有り SD345・D16" D25 標準 (1.	m3	9			47号代価表	
諸 雑 費	式	1				
計						
1 式 当 り						

PU2-300*300 (A)

代価表

20号代価表

100 m 当 り

名 称 ・ 規 格	単位	数 量	単 価	金 額	摘 要	備 考
U型側溝(標準単価) 据付け L補正無 夜間無 側溝(各種) L=2,000mm・1,000kg/個以下 制約無 場所補正無	m	100			48号代価表	
道路用鉄筋ｺﾝｸﾘｰﾄ側溝 歩道用 PU2型(1種)300A 300*300*2000mm	本	50				
【施P】ｺﾝｸﾘｰﾄ 無筋・鉄筋構造物 人力打設 18・8・40(高炉) 養生無し 現場内小運搬無し	m3	5,600			49号代価表	
【施P】型枠 一般型枠 均しｺﾝｸﾘｰﾄ	m2	20			50号代価表	
蓋版(標準単価) 据付け 夜間無 蓋版(各種) ｺﾝｸﾘｰﾄ鋼製40kg/枚以下 制約無 小段面無	枚	190			51号代価表	
道路用鉄筋ｺﾝｸﾘｰﾄ側溝蓋 歩道用 落ちふた式(1種)300 412*95*500mm	枚	190				
蓋版(標準単価) 据付け 夜間無 蓋版(各種) ｺﾝｸﾘｰﾄ鋼製40を超え170kg/枚以下 制約無 小段面無	枚	10			52号代価表	
落ちふた式U形側溝流レール蓋 相当品 3種300用蓋 縦断・T-25・スリットタイプ	枚	10				
諸 雑 費	式	1				
計						
1 m 当 り						

PU2-300*300 (E)

100 m 当り

名 称 ・ 規 格	単位	数 量	単 価	金 額	摘 要	備 考
U型側溝(標準単価) 据付け L補正無 夜間無 側溝(各種) L=2,000mm・1,000kg/個以下 制約無 場所補正無	m	100			48号代価表	
道路用鉄筋コンクリート側溝 歩道用 PU2型(1種)300A 300*300*2000mm	本	50				
【施P】コンクリート 無筋・鉄筋構造物 人力打設 18~8~40(高戸) 養生無し 現場内小運搬無し	m3	4,700			49号代価表	
【施P】型枠 一般型枠 均しコンクリート	m2	10			50号代価表	
蓋版(標準単価) 据付け 夜間無 蓋版(各種) コンクリート鋼製40kg/枚以下 制約無 小段面無	枚	190			51号代価表	
道路用鉄筋コンクリート側溝蓋 歩道用 落ちふた式(1種)300 412*95*500mm	枚	190				
蓋版(標準単価) 据付け 夜間無 蓋版(各種) コンクリート鋼製40を越え170kg/枚以下 制約無 小段面無	枚	10			52号代価表	
落ちふた式U形側溝流レール蓋 相当品 3種300用蓋 縦断・T-25・スリットタイプ	枚	10				
【施P】間詰めコンクリート 無筋・鉄筋構造物 人力打設 18~8~25(20)(高戸) 一般養生 現場内小運搬無し	m3	6			53号代価表	
諸 雑 費	式	1				
計						
1 m 当り						

RU-300*300

100 m 当り

名 称 ・ 規 格	単位	数 量	単 価	金 額	摘 要	備 考
U型側溝(標準単価) 据付け L補正無 夜間無 側溝(各種) L=2,000mm・1,000kg/個以下 制約無 場所補正無	m	100			48号代価表	
道路用鉄筋コンクリート側溝 車道用 RU3型(3種)300A 300*300*2000mm	本	50				
【施P】コンクリート 無筋・鉄筋構造物 人力打設 18~8~40(高5F) 養生無し 現場内小運搬無し	m3	5,600			49号代価表	
【施P】型枠 一般型枠 均しコンクリート	m2	20			50号代価表	
蓋版(標準単価) 据付け 夜間無 蓋版(各種) コンクリート鋼製40を超え170kg/枚以下 制約無 小段面無	枚	200			52号代価表	
道路側溝流レール蓋 相当品 300用蓋 T-25・縦断・スリットタイプ	枚	200				
諸 雑 費	式	1				
計						
1 m 当り						

有孔管

10 m 当り

[illegible]

集水枋500*500*600 (A)

1箇所当り

[illegible]

【施P】 下層路盤(車道・路肩部)
160mm 1層施工 再生クランチャーRC-40

代価表

25号代価表

1 m²当り

名 称 ・ 規 格	構成比	積算地区単価	基準地区単価	摘 要	備 考
K					
K1	モータクレータ〔排出ガス対策型(第1次基準値)〕 土工用・ブレード幅3.1m				
K2	ロードローラ〔排出ガス対策型(第1次基準値)〕 マダガス・質量10～12t・締固め幅2.1m				
K3	タイヤローラ〔排出ガス対策型(第1次基準値)〕 普通型・質量8～20t				
R					
R1	運転手(特殊)				
R2	普通作業員				
Z					
Z1	再生砕石 RC-40				
Z2	軽油 小型ローリーバートル給油				
日当り作業量補正(道路維持等作業効率低下)：無 全仕上り厚(mm)：TH41a=160mm					
材料：再生グラッサンRC-40 再生グラッサンRC-40：再生砕石；RC-40					

代価表

25号代価表

1 m²当り

[illegible]

1 m2当り

	名 称 ・ 規 格	構成比	積算地区単価	基準地区単価	摘 要	備 考
K						
K1	アスファルトフィニッシュ[排出ガス対策型(第2次基準値)] ホイール型・舗装幅2.4～6.0m					
K2	タイヤローラ[排出ガス対策型(第1次基準値)] 普通型・質量8～20t					
K3	ロードローラ[排出ガス対策型(第1次基準値)] マカダム・質量10～12t・締固め幅2.1m					
R						
R1	普通作業員					
R2	特殊作業員					
R3	運転手(特殊)					
R4	土木一般世話役					
Z						
Z1	瀝青安定処理材 瀝青安定処理材(40) 瀝青安定処理				57号代価表	
Z2	アスファルト乳剤 PK3 ブライムコート用					
Z3	軽油 小型ローリーバートル給油					

1 m2当り

[illegible]

27号代価表

	名 称 ・ 規 格	構成比	積算地区単価	基準地区単価	摘 要	備 考
K						
K1	アスファルトフィニッシュ[排出ガス対策型(第2次基準値)] ホイル型・舗装幅2.4～6.0m					
K2	タイヤローラ[排出ガス対策型(第1次基準値)] 普通型・質量8～20t					
K3	ロードローラ[排出ガス対策型(第1次基準値)] マカダム・質量10～12t・締固め幅2.1m					
R						
R1	普通作業員					
R2	特殊作業員					
R3	運転手(特殊)					
R4	土木一般世話役					
Z						
Z1	アスファルト混合物 再生粗粒度アスコン(20) 溶融スラグ入り				58号代価表	
Z2	アスファルト乳剤 PK4 タックコート用					
Z3	軽油 小型ローラー バトロール給油					

27号代価表

[illegible]

【施P】 下層路盤(歩道部)
100mm 1層施工 再生クランチャーRC-30

代価表

28号代価表

1 m²当り

	名 称 ・ 規 格	構成比	積算地区単価	基準地区単価	摘 要	備 考
K						
K1	小型バックホウ(賃貸)クロー 山積み0.11m3					
K2	振動ロー(賃貸) 搭乗式 コンバインド型 3~4t					
R						
R1	普通作業員					
R2	運転手(特殊)					
R3	特殊作業員					
Z						
Z1	再生碎石 RC-30					
Z2	軽油 小型ローリー バトル給油					
日当り 全仕上	作業量補正(道路維持等作業効率低下)： 無 り厚(mm)： TH58a=100mm					
材料：	再生クラッシュRC-30 再生クラッシュRC-30： 再生碎石； RC-30					

代価表

28号代価表

1 m²当り

[illegible]

29号代価表

	名 称 ・ 規 格	構成比	積算地区単価	基準地区単価	摘 要	備 考
K						
K1	アスファルトフィニッシュ クローラ型・舗装幅1.4～3.0m					
K2	振動ローラ(賃貸) 搭乗式 コンパインタ型 3～4t					
R						
R1	普通作業員					
R2	特殊作業員					
R3	運転手(特殊)					
R4	土木一般世話役					
Z						
Z1	アスファルト混合物 再生細粒度アスコン(13) 溶融スラグ入り				59号代価表	
Z2	アスファルト乳剤 PK3 プライムコート用					
Z3	軽油 小型ローラー バトル給油					

29号代価表

[illegible]

【施P】 下層路盤(車道・路肩部)
200mm 1層施工 再生クッシャーRC-40

代価表

30号代価表

1 m²当り

	名 称 ・ 規 格	構成比	積算地区単価	基準地区単価	摘 要	備 考
K						
K1	モータグレーダ〔排出ガス対策型(第1次基準値)〕 土工用・ブレード幅3.1m					
K2	ロードローラ〔排出ガス対策型(第1次基準値)〕 マカダム・質量10～12t・締固め幅2.1m					
K3	タイヤローラ〔排出ガス対策型(第1次基準値)〕 普通型・質量8～20t					
R						
R1	運転手(特殊)					
R2	普通作業員					
Z						
Z1	再生砕石 RC-40					
Z2	軽油 小型ローリーバートール給油					
日当り	作業量補正(道路維持等作業効率低下)：無					
全仕上	り厚(mm)：TH41a=200mm					
材料：	再生クラッシュRC-40					
再生クラ	ッシュRC-40：再生砕石；RC-40					

代価表

30号代価表

1 m2当り

[illegible]

31号代価表

	名 称 ・ 規 格	構成比	積算地区単価	基準地区単価	摘 要	備 考
K						
K1	アスファルトフィニッシュ[排出ガス対策型(第2次基準値)] ホイール型・舗装幅2.4～6.0m					
K2	タイヤローラ[排出ガス対策型(第1次基準値)] 普通型・質量8～20t					
K3	ロードローラ[排出ガス対策型(第1次基準値)] マカダム・質量10～12t・締固め幅2.1m					
R						
R1	普通作業員					
R2	特殊作業員					
R3	運転手(特殊)					
R4	土木一般世話役					
Z						
Z1	アスファルト混合物 再生密粒度アスコン(20) 溶融スラグ入り				60号代価表	
Z2	アスファルト乳剤 PK3 プライムコート用					
Z3	軽油 小型ローリーバートル給油					

31号代価表

[illegible]

縁石工 (A)

代価表

32号代価表

100 m 当り

[illegible]

代価表

33号代価表

100 m 当り

[illegible]

アスカーブ工

100 m 当り

[illegible]

ガードパイプ (A)

1 m 当り

[illegible]

ガードパイプ (B)

1 m 当り

[illegible]

転落防止柵(1)

1 m 当り

[illegible]

転落防止柵(3)

代価表

38号代価表

1 m 当り

[illegible]

転落防止柵(4)

代価表

39号代価表

1 m 当り

[illegible]

転落防止柵(5)

1 m 当り

照明灯工
(A) 基礎部

(A) 基礎部

10 箇所当り

[illegible]

42号代価表

乗入規制柱
(A)

10 箇所当り

[illegible]

43号代価表

テリニエータ

1 式当り

[illegible]

【施P】土砂等運搬
標準 バックホウ山積0.8m3(平積0.6m3) 土砂(岩塊・玉石混り土含む) DID無し 9.5km以下

代価表

44号代価表

1 m3当り

	名 称 ・ 規 格	構成比	積算地区単価	基準地区単価	摘 要	備 考
K						
K1	ダンプトラック オンロード・デポ・イセール・積載質量10t積級					
R						
R1	運転手(一般)					
Z						
Z1	軽油 小型ローリー バトル給油					
土砂等	発生現場：標準					
積込機	種・規格：バックホウ山積0.8m3(平積0.6m3)					
土質	：土砂(岩塊・玉石混り土含む)					
DID区間	の有無：無し					
運搬距離	：9.5km以下					
軽油	：軽油； 小型ローリー バトル給油					

【施P】土砂等運搬
標準 バックホウ山積0.8m3(平積0.6m3) 軟岩 DID無し 9.5km以下

代価表

45号代価表

1 m3当り

	名 称 ・ 規 格	構成比	積算地区単価	基準地区単価	摘 要	備 考
K						
K1	ダンプトラック オンロード・デポ・イセール・積載質量10t積級					
R						
R1	運転手(一般)					
Z						
Z1	軽油 小型ローリー バトル給油					
土砂等	発生現場：標準					
積込機	種・規格：バックホウ山積0.8m3(平積0.6m3)					
土質	：軟岩					
DID区間	の有無：無し					
運搬距離	：9.5km以下					
軽油	：軽油； 小型ローリー バトル給油					

24-8-25(20) (高炉) 0.12t/m³以上0.14t/m³未満 コ 1 支承有り SD345・D16 D25 標準

	名 称 ・ 規 格	構成比	積算地区単価	基準地区単価	摘 要	備 考
K						
K1	コンクリートポンプ車 トラック架装・ブーム式・圧送能力 90~110m ³ /h					
R						
R1	普通作業員					
R2	型わく工					
R3	土木一般世話役					
R4	特殊作業員					
Z						
Z1	生コンクリート 24-8-25 (20) (高炉)				80号代価表	
Z2	異形棒鋼 SD345 D19mm 2.25kg/m					
Z3	ゴム支承材 コンクリンジ [®] 用 SBR 20mm 単層					
Z4	軽油 小型ローリー バトルール給油					
S	鉄筋工〔市場単価〕 一般構造物 10t未満 制約無 夜間無 シミ無 法面無 太径10%未満(補正無)				81号代価表	

24-8-25(20) (高炉) 0.12t/m³以上0.14t/m³未満 ｺﾞﾙﾀﾞ支承有り SD345・D16・D25 標準

[illegible]

24-8-25(20) (高炉) 0.12t/m³以上0.14t/m³未満 コ 1 支承有り SD345・D16 D25 標準

47号代価表

1 m³当り

	名 称 ・ 規 格	構成比	積算地区単価	基準地区単価	摘 要	備 考
K						
K1	コンクリートポンプ車 トラック架装・ブーム式・圧送能力 90~110m ³ /h					
R						
R1	普通作業員					
R2	型わく工					
R3	土木一般世話役					
R4	特殊作業員					
Z						
Z1	生コンクリート 24-8-25(20)(高炉)				80号代価表	
Z2	異形棒鋼 SD345 D19mm 2.25kg/m					
Z3	ゴム支承材 コンクリート用 SBR 20mm 単層					
Z4	軽油 小型ローリー バトル給油					
S	鉄筋工[市場単価] 一般構造物 10t未満 制約無 夜間無 トサ無 法面無 太径10%未満(補正無)				81号代価表	

24-8-25(20) (高炉) 0.12t/m³以上0.14t/m³未満 3/4支承有り SD345・D16・D25 標準

47号代価表

1 m³当り

[illegible]

代価表

U型側溝(標準単価)
据付け L補正無 夜間無 側溝(各種) L=2,000mm・1,000kg/個以下 制約無 場所補正無 砕石無

48号代価表

10 m 当り

名 称 ・ 規 格	単位	数 量	単 価	金 額	摘 要	備 考
排水構造物工 昼間施工 U型側溝 [手間のみ] L2000 1000kg以下 制約なし	m	10				
計						
1 m 当り						
日 当 り 作 業 量 補 正 (道 路 維 持 等 作 業 効 率 低 下) : 無 代 価 表 の 当 り 数 量 : 10 当 り 代 価 表						
作 業 区 分 : 据 付 け L=1,000mmの 使 用 の 有 無 : 無 し						
夜 間 作 業 の 有 無 : 無 し 側 溝 材 料 計 上 区 分 : 計 上 し な い						
U型側溝の種類(600・2000mm) : 側溝(各種) 規格・仕様区分 : L=2,000mm・1,000kg/個以下						
時間的制約の有無 : 無し 施工箇所における補正 : 無						
基礎砕石施工の有無 : 無し 標準単価の補正方法 : 単価欄に対して補正計算を行う						
市場単価の日 当 り 施 工 量 補 正 有 無 : 有 (積 算 基 準 記 載 の 標 準 値 に 対 し て 市 場 単 価 の 加 算 率 ・ 補 正 係 数 を 乗 る)						

代価表

【施P】コンクリート
無筋・鉄筋構造物 人力打設 18-8-40(高炉) 養生無し 現場内小運搬無し

49号代価表

1 m3 当り

	名 称 ・ 規 格	構成比	積算地区単価	基準地区単価	摘 要	備 考
R						
R1	普通作業員					
R2	特殊作業員					
R3	土木一般世話役					
Z						
Z1	生コンクリート 18-8-40(高炉)				82号代価表	
日 当 り 作 業 量 補 正 (道 路 維 持 等 作 業 効 率 低 下) : 無 構 造 物 種 別 : 無 筋 ・ 鉄 筋 構 造 物						
打 設 工 法 : 人 力 打 設 コンクリート規格 : 18-8-40(高炉)						
養生工の種類 : 養生無し 現場内小運搬の有無 : 無し						
生コンクリート : 生コンクリート ; 18-8-40(高炉)						

【施P】型枠
一般型枠 均しコンクリート

代価表

50号代価表

1 m2当り

	名 称 ・ 規 格	構成比	積算地区単価	基準地区単価	摘 要	備 考
R						
R1	型わく工					
R2	普通作業員					
R3	土木一般世話役					
日当り	作業量補正(道路維持等作業効率低下)：無					
型枠の種類	： 一般型枠					
構造物の種類	： 均しコンクリート					

代価表

51号代価表

100 枚当り

蓋版(標準単価)
据付け 夜間無 蓋版(各種) コンクリート鋼製40kg/枚以下 制約無 小段面無

名 称 ・ 規 格	単位	数 量	単 価	金 額	摘 要	備 考
排水構造物工 昼間施工 蓋版〔手間のみ〕 Co・鋼製 40kg/枚以下 制約なし	枚	100				
計						
1 枚 当り						
代価表の当り数量：100当り代価表						
日当り作業量補正(道路維持等作業効率低下)：無						
作業区分：据付け						
夜間作業の有無：無し						
資材計上区分：施工費のみ						
蓋版の種類：蓋版(各種)						
規格・仕様区分：コンクリート鋼製 40kg/枚以下						
時間的制約の有無：無し						
施工箇所における補正：無し						
標準単価の補正方法：単価欄に対して補正計算を行う						
市場単価の日当り施工量補正有無：有(積算基準記載の標準値に対して市場単価の加算率・補正係数を乗ずる)						

蓋版(標準単価)
据付け 夜間無 蓋版(各種) コンクリート鋼製40を超え170kg/枚以下 制約無 小段面無

代価表

52号代価表

100 枚当り

名 称 ・ 規 格	単位	数 量	単 価	金 額	摘 要	備 考
排水構造物工 昼間施工 蓋版〔手間のみ〕 Co・鋼製 40超170kg/枚以下 制約なし	枚	100				
計						
1 枚 当り						
代価表の当り数量：100当り代価表 日当り作業量補正(道路維持等作業効率低下)：無 作業区分：据付け 夜間作業の有無：無し 資材計上区分：施工費のみ 蓋版の種類：蓋版(各種) 規格・仕様区分：コンクリート鋼製 40を超え170kg/枚以下 時間的制約の有無：無し 施工箇所における補正：無し 標準単価の補正方法：単価欄に対して補正計算を行う 市場単価の日当り施工量補正有無：有(積算基準記載の標準値に対して市場単価の加算率・補正係数を乗ずる)						

【施P】間詰めコンクリート
無筋・鉄筋構造物 人力打設 18-8-25(20)(高炉) 一般養生 現場内小運搬無し

代価表

53号代価表

1 m3当り

	名 称 ・ 規 格	構成比	積算地区単価	基準地区単価	摘 要	備 考
R						
R1	普通作業員					
R2	特殊作業員					
R3	土木一般世話役					
Z						
Z1	生コンクリート 18-8-25(20)(高炉)				83号代価表	
	日当り作業量補正(道路維持等作業効率低下)：無 構造物種別：無筋・鉄筋構造物 打設工法：人力打設 コンクリート規格：18-8-25(高炉) 養生工の種類：一般養生 現場内小運搬の有無：無し 生コンクリート：生コンクリート； 18-8-25(20)(高炉)					

【施P】暗渠排水管
据付 波状管及び網状管 50~150mm 要

代価表

54号代価表

1 m 当り

	名 称 ・ 規 格	構成比	積算地区単価	基準地区単価	摘 要	備 考
R						
R1	普通作業員					
R2	土木一般世話役					
Z						
Z1	高密度ポリエチレン管 シングル構造(内外面波付) (有孔・無孔) φ100mm					
日当り	作業量補正(道路維持等作業効率低下)：無					
作業区分：	据付					
管種別：	波状管及び網状管					
呼び径：	50~150mm					
継手材料費：	要					
暗渠排水管(波状管及び網状管・50~150mm)：	高密度ポリエチレン管；シングル構造(内外面波付) (有孔・無孔) φ100mm					
暗渠排水管材料の単位選択：	「m」単位の材料単価					

【施P】フィルター材
フィルター材(各種) 5号20~13mm

代価表

55号代価表

1 m3 当り

	名 称 ・ 規 格	構成比	積算地区単価	基準地区単価	摘 要	備 考
K						
K1	バックホ[排出ガス対策型(第1次基準値)] クローラ型・山積0.45m3(平積0.35m3)					
R						
R1	普通作業員					
R2	土木一般世話役					
R3	運転手(特殊)					
R4	特殊作業員					
Z						
Z1	単粒度碎石 5号 20~13mm					
Z2	軽油 小型ローリー バトル給油					
日当り	作業量補正(道路維持等作業効率低下)：無					
フィルター材の種類：	フィルター材(各種)					
(バックホ)排ガス機械の選択：	排ガス対策型(第1次基準値)					
フィルター材の種類 各種：	単粒度碎石； 5号 20~13mm					

56号代価表

	名 称 ・ 規 格	構成比	積算地区単価	基準地区単価	摘 要	備 考
K						
K1	パッキン(貸)クロー 山積み0.8m3					
R						
R1	型わく工					
R2	普通作業員					
R3	土木一般世話役					
R4	特殊作業員					
Z						
Z1	生コンクリート 18-8-25 B種W/C=60%以下				84号代価表	
Z2	軽油 小型ローリー バトル給油					
	日当り作業量補正(道路維持等作業効率低下)：無 コンクリート規格：18-8-25(高炉)					
	1箇所当りコンクリート使用量：0.28m3を超え0.30m3以下 コンクリート打設工法：人力打設					

56号代価表

[illegible]

57号代価表

1 t 当り

[illegible]

58号代価表

1 t 当り

[illegible]

59号代価表

アスファルト混合物
再生細粒度アスコン(13) 溶融スラグ入り

[illegible]

60号代価表

アスファルト混合物
再生密粒度アスコン(20) 溶融スラグ入り

[illegible]

	名 称 ・ 規 格	構成比	積算地区単価	基準地区単価	摘 要	備 考
K						
K1	バックホウ(貸貸)クローラ 山積み0.8m3					
R						
R1	普通作業員					
R2	ブロック工					
R3	土木一般世話役					
R4	特殊作業員					
Z						
Z1	歩車道境界ブロック 岐阜県型ベース付 W18(52)*H20(34)*L200cm					
Z2	再生砕石 RC-40					
Z3	軽油 小型ローリー バトル給油					
日当り	作業量補正(道路維持等作業効率低下)：無 作業区分：設置					

[illegible]

【施P】歩車道境界ブロック 水抜きタイプ
設置 各種(2000mm以下、50kg以上550kg未満) 再生クッションRC-40 均し基礎コンクリート無し

1 m 当り

	名 称 ・ 規 格	構成比	積算地区単価	基準地区単価	摘 要	備 考
K						
K1	ﾊﾞｯｸﾙ(貸貸)ｸﾛｰﾗ 山積み0.8m3					
R						
R1	普通作業員					
R2	ﾌﾞﾛｯｸ工					
R3	土木一般世話役					
R4	特殊作業員					
Z						
Z1	歩車道境界ﾌﾞﾛｯｸ 岐阜県型ﾊﾞｰｽ付 水抜きﾀｲﾌﾟ W18(52)＊H20(34)＊L200cm					
Z2	再生碎石 RC-40					
Z3	軽油 小型ローリー バトル給油					
日当り 作業区分	作業量補正(道路維持等作業効率低下)： 無 ： 設置					

【施P】歩車道境界ブロック 水抜きタイプ
設置 各種(2000mm以下、50kg以上550kg未満) 再生クワッシャーRC-40 均し基礎コンクリート無し

1 m 当り

[illegible]

代価表

道路付属物設置工(道路鋳設置)
小型鋳 手間+材料費 両面反射・貼付式・樹脂製・設置幅10cm 10個未満 夜間無 制約無

63号代価表

1 個 当り

名 称 ・ 規 格	単位	数 量	単 価	金 額	摘 要	備 考
道路付属物工 道路鋳設置[材工共] 小型鋳(H30mm以下) 両面反射 貼付式 W10cm	個	1				
計						
1 個 当り						
代価表の当り数量：1当り代価表 施工区分：小型鋳 材料費区分：手間+材料費 規格・仕様(小型鋳)：両面反射 貼付式 樹脂製 設置幅10cm 施工規模：10個未満 夜間作業の補正：無 市場単価の補正方法：単価欄に対して補正計算を行う 市場単価の日当り施工量補正有無：有(積算基準記載の標準値に対して市場単価の加算率・補正係数を乗ずる)						

代価表

【施P】地先境界ブロック
設置 C種(150*150*600) 基礎碎石無し 18-8-40(高炉) 養生無し

64号代価表

1 m 当り

	名 称 ・ 規 格	構成比	積算地区単価	基準地区単価	摘 要	備 考
R						
R1	普通作業員					
R2	ブロック工					
R3	型わく工					
R4	土木一般世話役					
Z						
Z1	地先境界ブロック C 15*15*60cm JIS A 5371					
Z2	生コンクリート 18-8-25 B種W/C=60%以下				84号代価表	
日当り	作業量補正(道路維持等作業効率低下)：無 作業区分：設置 ブロック規格：C種(150×150×600) 基礎碎石規格：無し 均し基礎コンクリート規格：18-8-40(高炉) 養生工の有無：無し					
	地先境界ブロック C種：地先境界ブロック； C 15*15*60cm JIS A 5371 ブロック材料の単位：「個」単位のブロック材料単価					

【施P】地先境界ブロック
設置 C種 (150*150*600) 基礎碎石無し 18-8-40(高炉) 養生無し

代価表

64号代価表

1 m 当り

	名 称 ・ 規 格	構成比	積算地区単価	基準地区単価	摘 要	備 考
	目地幅 : TMa=5mm 生コンクリート : 生コンクリート ; 18-8-25, 18-8-40B種W/C=60%以下					

【施P】アスカブ
215cm2以上235cm2未満 再生細粒度アスファルト混合物(13) 溶融スラグ入り

代価表

65号代価表

1 m 当り

	名 称 ・ 規 格	構成比	積算地区単価	基準地区単価	摘 要	備 考
K						
K1	ダンプトラック オンロード・デザイゼーブル・積載質量2t積級					
K2	アスファルトカーバ ガソリンエンジン駆動式・能力4.0~4.5m3/h					
R						
R1	普通作業員					
R2	土木一般世話役					
R3	特殊作業員					
R4	運転手(一般)					
Z						
Z1	アスファルト混合物 再生細粒度アスファルト混合物(13) 溶融スラグ入り				85号代価表	
Z2	軽油 小型ローリーバートロール給油					
Z3	レギュラークソリン スタント					

【施P】アスカブ[®]
215cm²以上235cm²未満 再生細粒度アスファルト混合物(13) 溶融スラグ[®]入り

1 m 当り

[illegible]

ブレイキャスト防護柵基礎

100 m 当り

名 称 ・ 規 格	単位	数 量	単 価	金 額	摘 要	備 考
ブ レキャスト基礎設置 手間のみ	m	100			86号代価表	
ブ レキャスト防護柵基礎 B400×H450×L3000 相当品	本	33	300			
ブ レキャスト防護柵連結プレート 埋設用 相当品	個	33	300			
【施P】コンクリート 無筋・鉄筋構造物 人力打設 18・8-40 (高伊) 養生無し 現場内小運搬無し	m3	5			49号代価表	
【施P】型枠 一般型枠 均しコンクリート	m2	20			50号代価表	
【施P】コンクリート 無筋・鉄筋構造物 人力打設 18・8-40 (高伊) 養生無し 現場内小運搬無し	m3	9			49号代価表	
諸 雑 費	式	1				
計						
1 m 当り						

67号代価表

コンクリート建込 コンクリート建込・メッキ品・Gp-Bp-2B 100m以上 夜間無 制約無 曲線無 加算額無し

名 称 ・ 規 格	単位	数 量	単 価	金 額	摘 要	備 考
ｶﾞｰﾄﾞﾊﾞｲﾌﾟ 設置工[材工共] 標準型 コンクリート建込 メッキ品 Gp-Bp-2B	m	1				
ｶﾞｰﾄﾞﾊﾞｲﾌ 歩車道境界 CO めっき 新GP-BP-2B	m	1				標準材料費単価控除
ｶﾞｰﾄﾞﾊﾞｲﾌ 亜鉛メッキ 歩道用 Gp-Bp-2B	m	1				標準以外
計						
1 m 当り						
ｶﾞｰﾄﾞﾊﾞｲﾌ 区分：標準型 積算区分：ｶﾞｰﾄﾞﾊﾞｲﾌ 設置工						
代価表の当り数量：1当り代価表 施工区分：コンクリート建込						
規格仕様：コンクリート建込・メッキ品・Gp-Bp-2B 資材計上区分：材料費+施工費						
ｶﾞｰﾄﾞﾊﾞｲﾌ 材料の規格区分：標準以外(白色以外) ｶﾞｰﾄﾞﾊﾞｲﾌ 材料 コンクリート建込：ｶﾞｰﾄﾞﾊﾞｲﾌ 亜鉛メッキ； 歩道用 Gp-Bp-2B						
施工規模：100m以上 夜間補正：無						
時間的制約を受ける場合の補正：無 曲線部補正：無						
加算額：加算額無し 市場単価の補正方法：単価欄に対して補正計算を行う						

67号代価表

コンクリート建込 コンクリート建込・メッキ品・Gp-Bp-2B 100ml以上 夜間無 制約無 曲線無 加算額無し

[illegible]

68号代価表

土中建込 土中建込・メッキ品・Gp-Bp-2E 100m以上 夜間無 制約無 曲線無 加算額無し

名 称 ・ 規 格	単位	数 量	単 価	金 額	摘 要	備 考
ｶﾞｰﾄﾞﾊﾞｲﾌ 設置工[材工共] 標準型 土中建込 ﾒｯｷ品 Gp-Bp-2E	m	1				
ｶﾞｰﾄﾞﾊﾞｲﾌ 歩車道境界 土中 めっき 新GP-BP-2E	m	1				標準材料費単価控除
ｶﾞｰﾄﾞﾊﾞｲﾌ 亜鉛ﾒｯｷ 歩道用 Gp-Bp-2E	m	1				標準以外
計						
1 m 当り						
ｶﾞｰﾄﾞﾊﾞｲﾌ 区分：標準型 積算区分：ｶﾞｰﾄﾞﾊﾞｲﾌ 設置工 代価表の当り数量：1当り代価表 施工区分：土中建込 規格仕様：土中建込・ﾒｯｷ品・Gp-Bp-2E 資材計上区分：材料費+施工費						
ｶﾞｰﾄﾞﾊﾞｲﾌ 材料の規格区分：標準以外(白色以外) ｶﾞｰﾄﾞﾊﾞｲﾌ 材料 土中建込：ｶﾞｰﾄﾞﾊﾞｲﾌ 亜鉛ﾒｯｷ 歩道用 Gp-Bp-2E						
施工規模：100m以上 夜間補正：無 時間的制約を受ける場合の補正：無 曲線部補正：無 加算額：加算額無し 市場単価の補正方法：単価欄に対して補正計算を行う						

68号代価表

土中建込 土中建込・メッキ品・Gp-Bp-2E 100m以上 夜間無 制約無 曲線無 加算額無し

[illegible]

69号代価表

100 m 当り

[illegible]

70号代価表

100 m 当り

[illegible]

代価表

防護柵(横断・転落防止柵)設置工
土中建込 ビーム式・パネル式 3m 根巻無 100m以上(標準) 制約無 夜間無

71号代価表

名 称 ・ 規 格		単位	数 量	単 価	金 額	摘 要	備 考
横断・転落防止柵設置工[手間のみ] 土中建込 ビーム式・パネル式 支柱間隔3m		m	100				
計							
1 m 当り							
代価表の当り数量：100当り代価表 施工区分：土中建込 防護柵種類：ビーム式・パネル式 支柱間隔：3m							
根巻コンクリートの有無：無 施工規模による加算：100m以上(標準) 時間的制約を受ける場合の補正：無 夜間作業の補正：無							
資材計上区分：施工費のみ 市場単価の日当り施工量補正有無：有(積算基準記載の標準値に対して市場単価の加算率・補正係数を乗ずる) 市場単価の補正方法：単価欄に対して補正計算を行う							

代価表

防護柵(横断・転落防止柵)設置工
アンカーボルト固定 ビーム式・パネル式 3m 100m未満 夜間無

72号代価表

名 称 ・ 規 格		単位	数 量	単 価	金 額	摘 要	備 考
横断・転落防止柵設置工[手間のみ] アンカーボルト固定 ビーム式・パネル式 支柱間隔3m		m	100				
計							
1 m 当り							
代価表の当り数量：100当り代価表 施工区分：アンカーボルト固定 防護柵種類：ビーム式・パネル式 支柱間隔：3m							
施工規模による加算：100m未満 夜間作業の補正：無							
資材計上区分：施工費のみ 市場単価の日当り施工量補正有無：有(積算基準記載の標準値に対して市場単価の加算率・補正係数を乗ずる) 市場単価の補正方法：単価欄に対して補正計算を行う							

73号代価表

基礎掘削及びスパイル打込
500φ2m以下

10 基当り

名 称 ・ 規 格	単位	数 量	単 価	金 額	摘 要	備 考
普通作業員	人					
トラック式アースオーガ [*] (建柱車) オーガ [*] 径450mm・吊能力2.0t	時間				1号単価表	
亜鉛引きスベ [*] イラダ [*] 外 直管 径500mm T0.6 L4m	m	21				
諸 雑 費	式	1				
計						
1 基 当り						
作業区分：照明灯規格:500φ2m以下；普通作業員:人,h 資材計上区分：材料費+施工費						
スベ [*] イラダ [*] 外：亜鉛引きスベ [*] イラダ [*] 外 直管； 径500mm T0.6 L4m 10基当りのスベ [*] イラダ [*] 外数量：数量=21m						
アースオーガ [*] 運転：トラック式アースオーガ [*] (建柱車)；オーガ [*] 径450mm・吊能力2.0t						

74号代価表

接地設置
D種接地 補正あり 10φ1500リード端子含む

1 極当り

[illegible]

【施P】車止めポスト
設置

代価表

75号代価表

1 本 当 り

	名 称 ・ 規 格	構成比	積算地区単価	基準地区単価	摘 要	備 考
R						
R1	普通作業員					
Z						
Z1	車止め 上下式キャップ付（錠付）ステンレス製 非鎖式 径114.3×高700mm					
	作業条件：設置 車止めポスト：車止め 上下式キャップ付（錠付）ステンレス製；非鎖式 径114.3×高700mm					

【施P】コンクリート
無筋・鉄筋構造物 人力打設 18-8-25B種W/C=60%以下 一般養生 現場内小運搬無し

代価表

76号代価表

1 m3 当 り

	名 称 ・ 規 格	構成比	積算地区単価	基準地区単価	摘 要	備 考
R						
R1	普通作業員					
R2	特殊作業員					
R3	土木一般世話役					
Z						
Z1	生コンクリート 18-8-25 B種W/C=60%以下				84号代価表	
	日当り作業量補正(道路維持等作業効率低下)：無 構造物種別：無筋・鉄筋構造物					
	打設工法：人力打設 コンクリート規格：18-8-25(高炉)					
	養生工の種類：一般養生 現場内小運搬の有無：無し					
	生コンクリート：生コンクリート； 18-8-25, 18-8-40B種W/C=60%以下					

【施P】型枠
一般型枠 鉄筋・無筋構造物

代価表

77号代価表

1 m2当り

	名 称 ・ 規 格	構成比	積算地区単価	基準地区単価	摘 要	備 考
R						
R1	型わく工					
R2	普通作業員					
R3	土木一般世話役					
日当り	作業量補正(道路維持等作業効率低下)：無					
	型枠の種類：一般型枠					
	構造物の種類：鉄筋・無筋構造物					

視線誘導標設置[市場単価]
防護柵取付 手間+材料費 片面 反射体径φ100以下 かぶせ式 標準 30本以上(標準) 夜間無 制約無

代価表

78号代価表

1 本当り

名 称 ・ 規 格	単位	数 量	単 価	金 額	摘 要	備 考
道路付属物工 視線誘導標設置[材工共] 防護柵取付用 片面反射体 径100mm以下 かぶせ式	本	1				
計						
1 本 当 り						
代価表の当り数量：1当り代価表						
施工区分：防護柵取付						
材料費区分：手間+材料費						
反射体の種類：片面						
規格・仕様：； 規格・仕様						
加算額：標準						
施工規模：30本以上(標準)						
夜間作業の補正：無						
時間制約を受ける場合の補正：無						
市場単価の補正方法：単価欄に対して補正計算を行う						
市場単価の日当り施工量補正有無：有(積算基準記載の標準値に対して市場単価の加算率・補正係数を乗ずる)						

79号代価表

防護柵取付 手間+材料費 両面 反射体径φ100以下 かぶせ式 標準 30本以上(標準) 夜間無 制約無

名 称 ・ 規 格	単 位	数 量	単 価	金 額	摘 要	備 考
道路付属物工 視線誘導標設置[材工共] 防護柵取付用 両面反射体 径100mm以下 かぶせ式	本	1				
計						
1 本 当り						
代価表の当り数量：1当り代価表						
施工区分：防護柵取付						
材料費区分：手間+材料費						
反射体の種類：両面						
規格・仕様：； 規格・仕様						
加算額：標準						
施工規模：30本以上(標準)						
夜間作業の補正：無						
時間制約を受ける場合の補正：無						
市場単価の補正方法：単価欄に対して補正計算を行う						
市場単価の日当り施工量補正有無：有(積算基準記載の標準値に対して市場単価の加算率・補正係数を乗ずる)						

80号代価表

24-8-25(20) (高炉)

[illegible]

81号代価表

一般構造物 10t未満 制約無 夜間無 1/3未満 法面無 太径10%未満(補正無) 補正無(一般構造物)

[illegible]

82号代価表

18-8-40(高炉)

[illegible]

83号代価表

1 m³当り

[illegible]

84号代価表

1 m³当り

[illegible]

アスファルト混合物

再生細粒度アスファルト混合物(13) 溶融スラグ入り

1 t 当り

[illegible]

ブレイクアウト基礎設置 手間のみ

10 m 当り

[illegible]

1号单価表

トラック式アースオーガ（建柱車）
オーガ径450mm・吊能力2.0t

1 時間当り

[illegible]


計画平面図(1)

S=1:500



工事始点 No. 72

No. 80+0.000

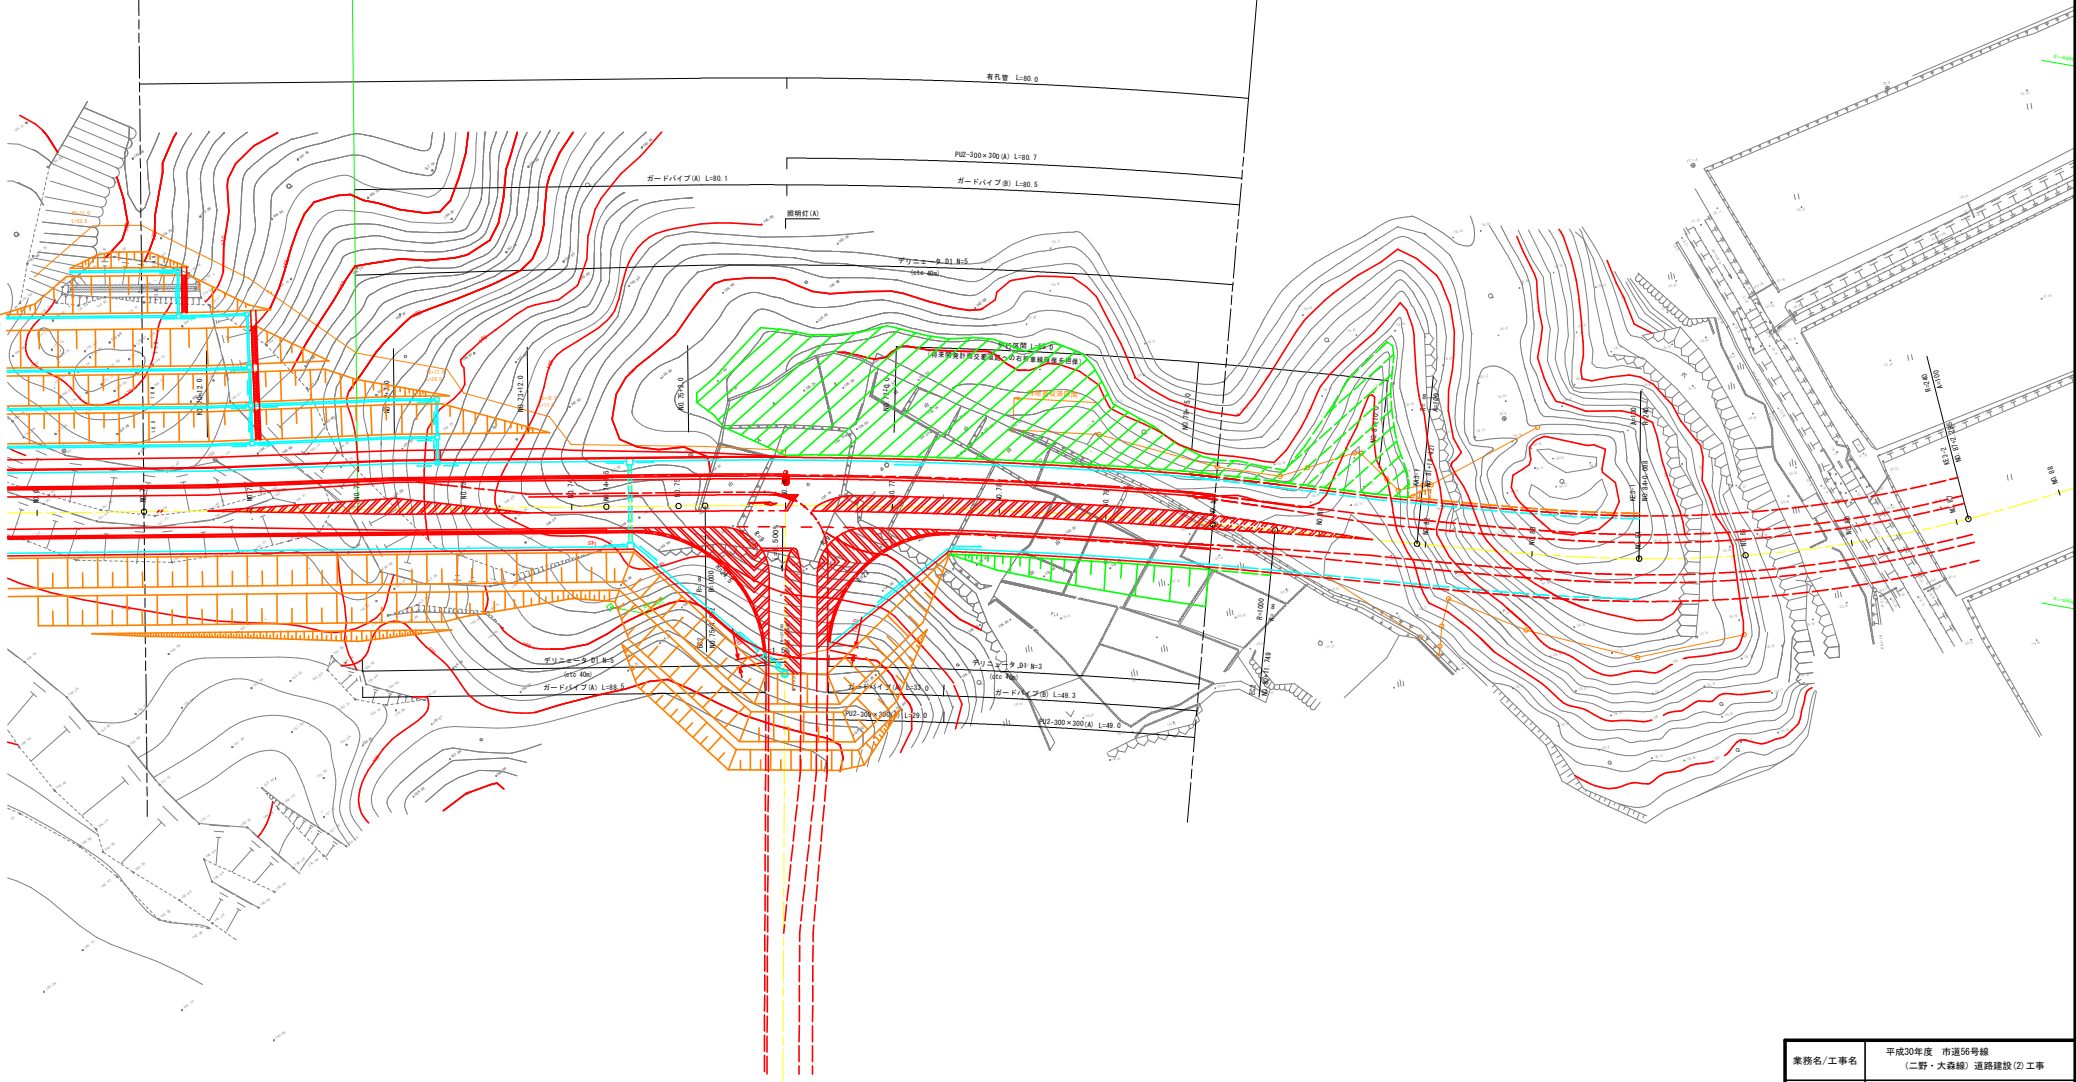


業務名/工事名	平成30年度 市道56号線 (二野・大森線) 道路建設(2) 工事		
路線・河川名等	市道56号線(二野大森線)		
施工箇所名	岐阜県可児市 二野・大森 地内		
図面の種類	計画平面図(1)		
縮 尺	1:500 (A1縮尺)	図面番号	業之内
会 社 名			
事務所名	可児市 建設部 土木課		




計画平面図(2) S=1:500

市道56号線(二野大森線)

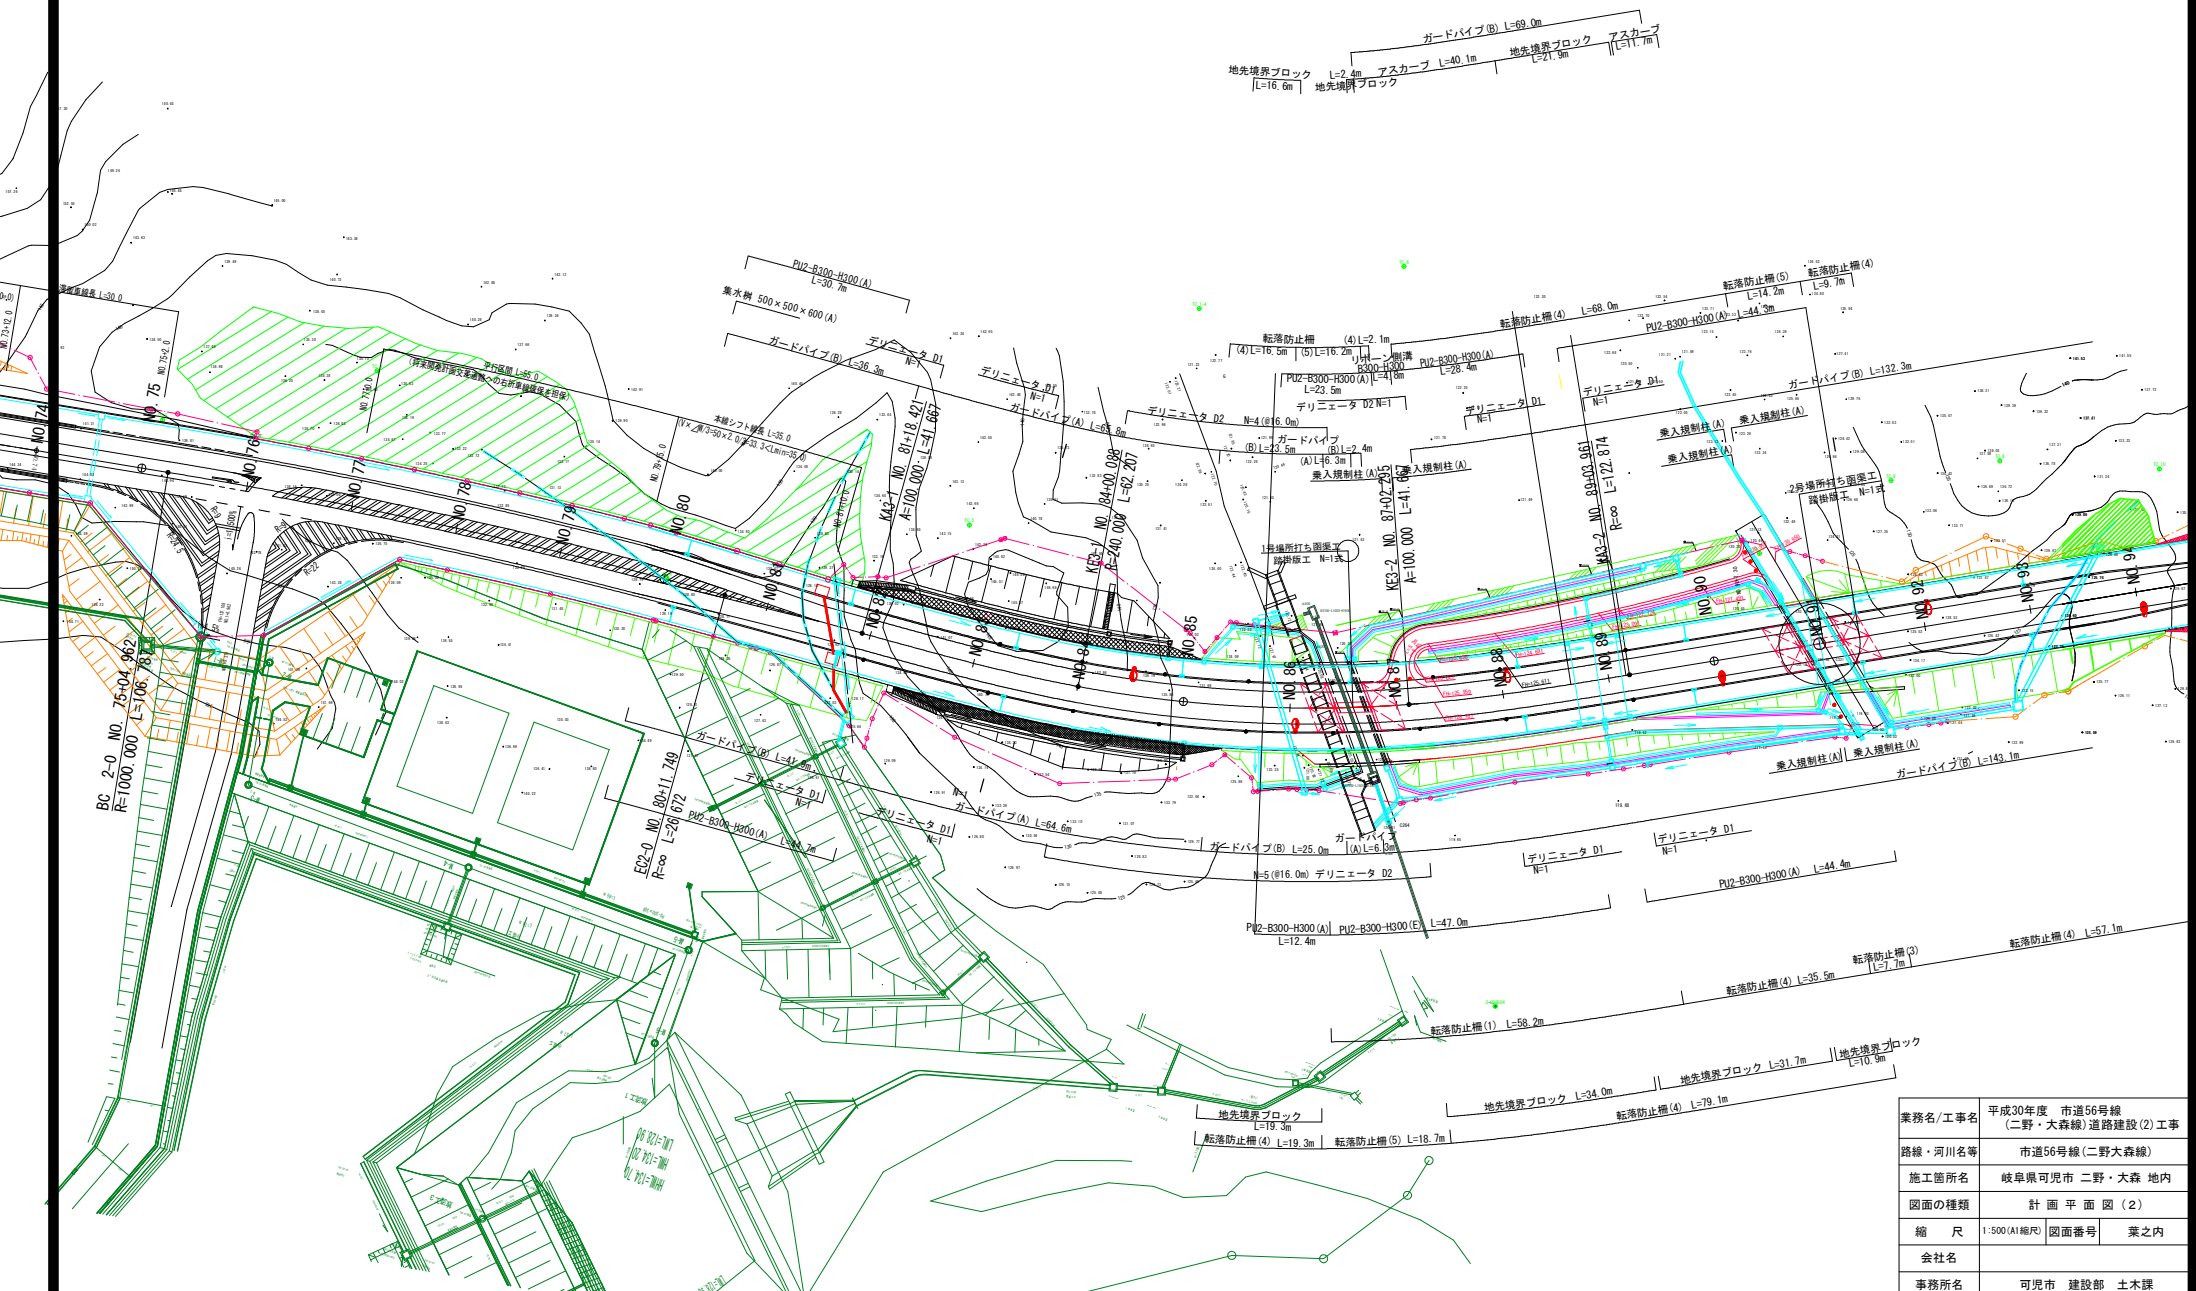

業務名/工事名	平成30年度 市道56号線 (二野・大森線)道路建設(2)工事
路線・河川名等	市道56号線(二野大森線)
施工箇所名	岐阜県可児市 二野・大森 地内
図面の種類	計画平面図(2)
縮尺	1:500(A)縮尺 図面番号 業之内
会社名	
事務所名	可児市 建設部 土木課


計画平面図(3) S=1:500
市道56号線(二野大森線)


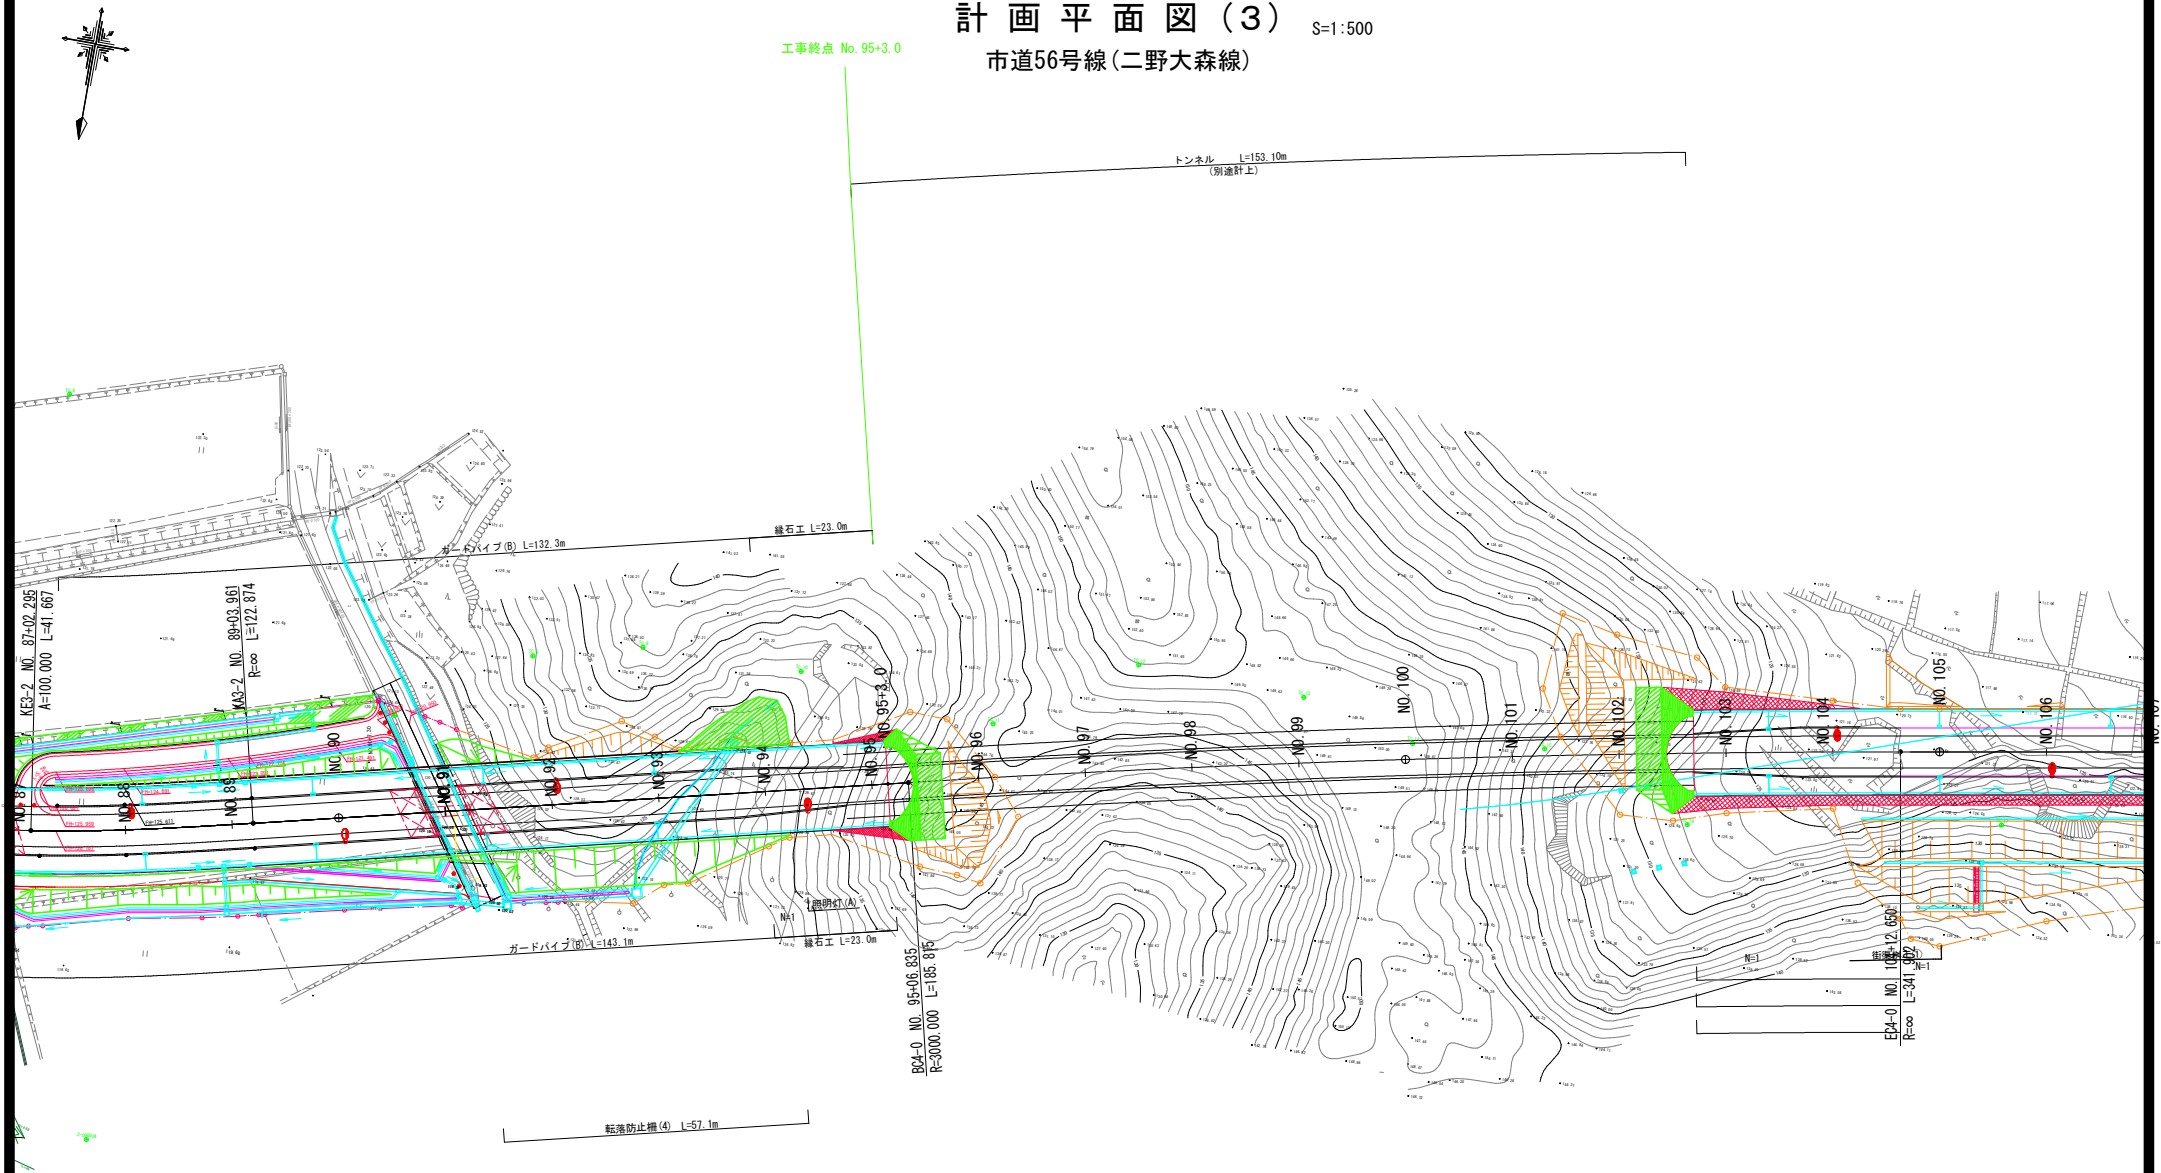


業務名/工事名	平成30年度 市道56号線 (二野・大森線)道路建設(2)工事		
路線・河川名等	市道56号線(二野大森線)		
施工箇所名	岐阜県可児市 二野・大森 地内		
図面の種類	計画平面図(3)		
縮尺	1:500(A1幅用)	図面番号	葉之内
会社名			
事務所名	可児市 建設部 土木課		

市道56号線(二野大森線) 縦断図(1)


業務名/工事名	平成30年度 市道54号線（二野・大森線）道路建設（2）工		
路線・河川名等	市道54号線（二野大森線）		
施工箇所名	岐阜県可児市 二野・大森 地内		
図面の種類	縦断面（1）		
縮 尺	V=1:100 H=1:500	図面番号	其之内
会 社 名			
事務所名	可児市 建設部 土木課		

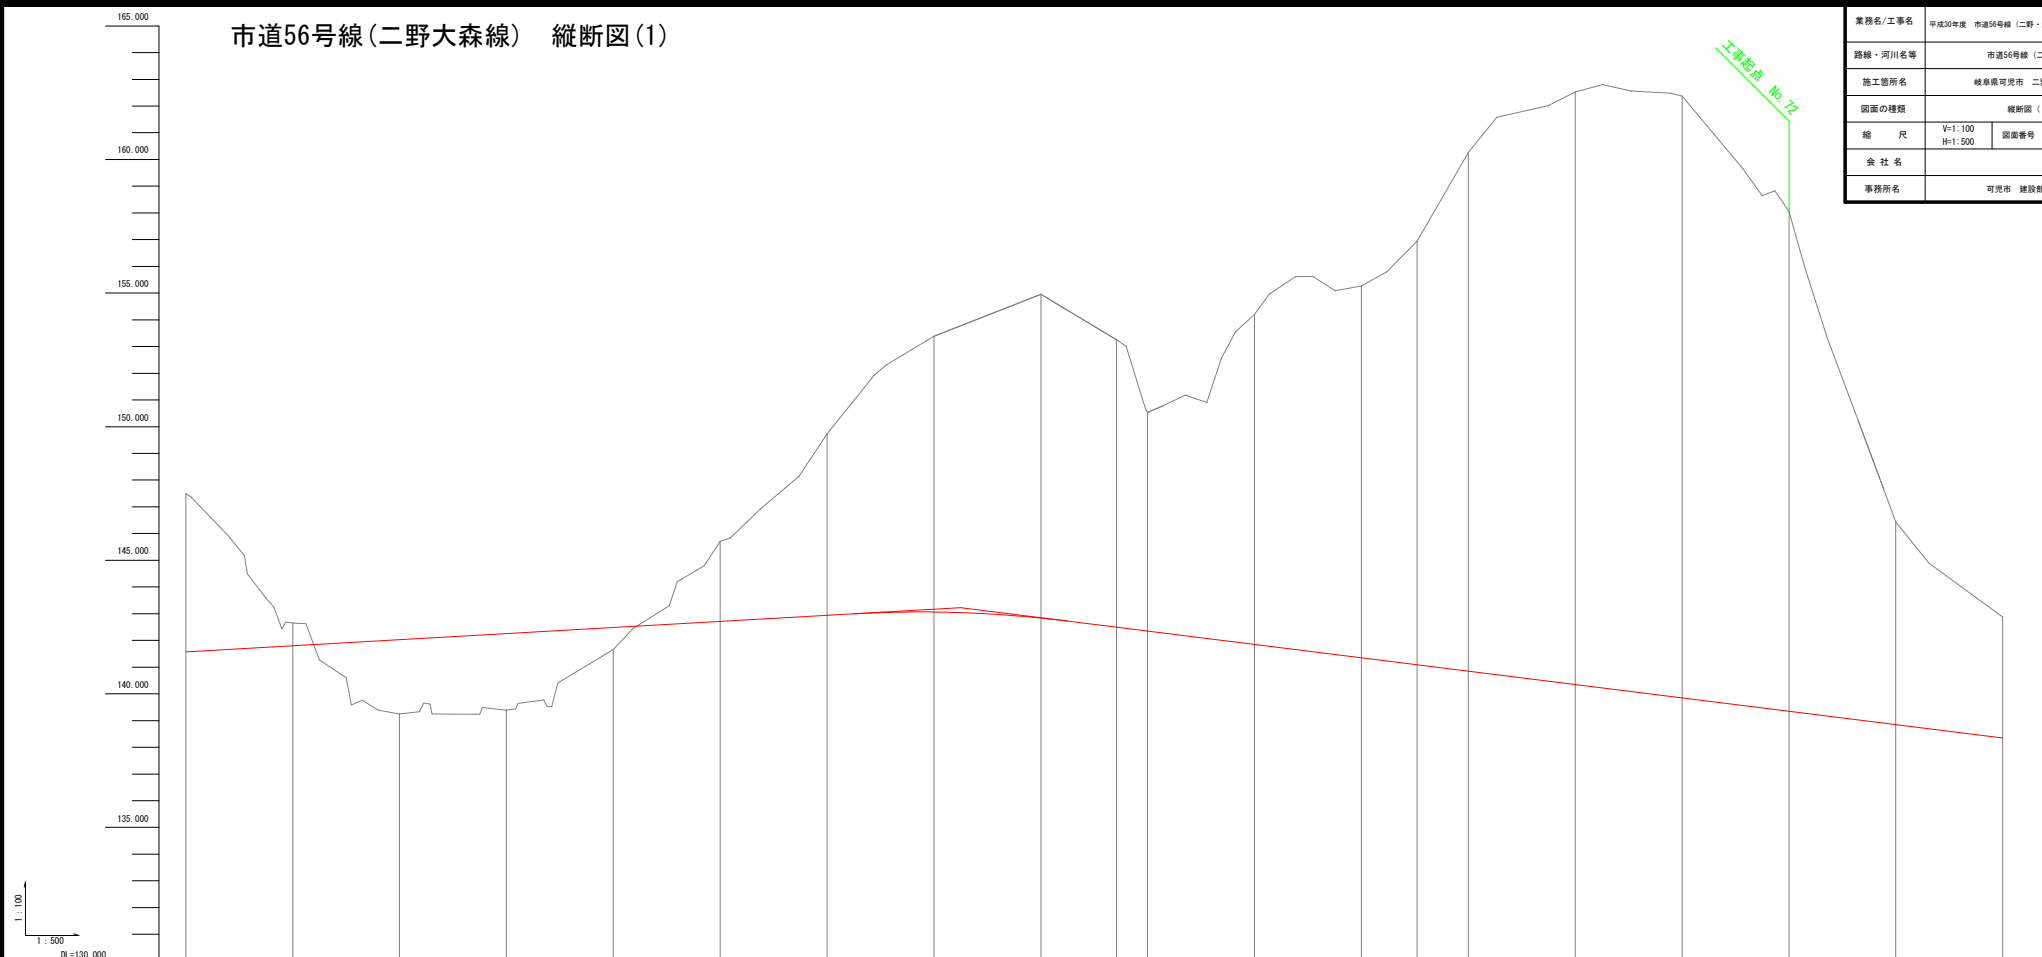

  
計畫	勾配		
	堡土		
	切土		
	計畫高		1440.000 + 158.04 + 139.947
地盤高			
追加距離		1440.000 + 158.04 + 139.947	1480.000 + 142.88 + 138.947
点間距離		20.000	20.000
測点		M. 72	M. 73
曲率図			
横断勾配 撥付図			
拡幅撥付図			

市道56号線(二野大森線) 縦断図(2)

業務名/工事名	平成30年度 市道54号線（二野・大森緑）道路建設(2)・工事		
路線・河川名等	市道54号線（二野・大森緑）		
施工箇所名	緑草県可児市 二野・大森 地内		
図面の種類	縦断面（2）		
縮 尺	$\begin{array}{l} V=1:100 \\ H=1:500 \end{array}$	図面番号	業之内
会 社 名			
事務所名	可児市 建設部 土木課		

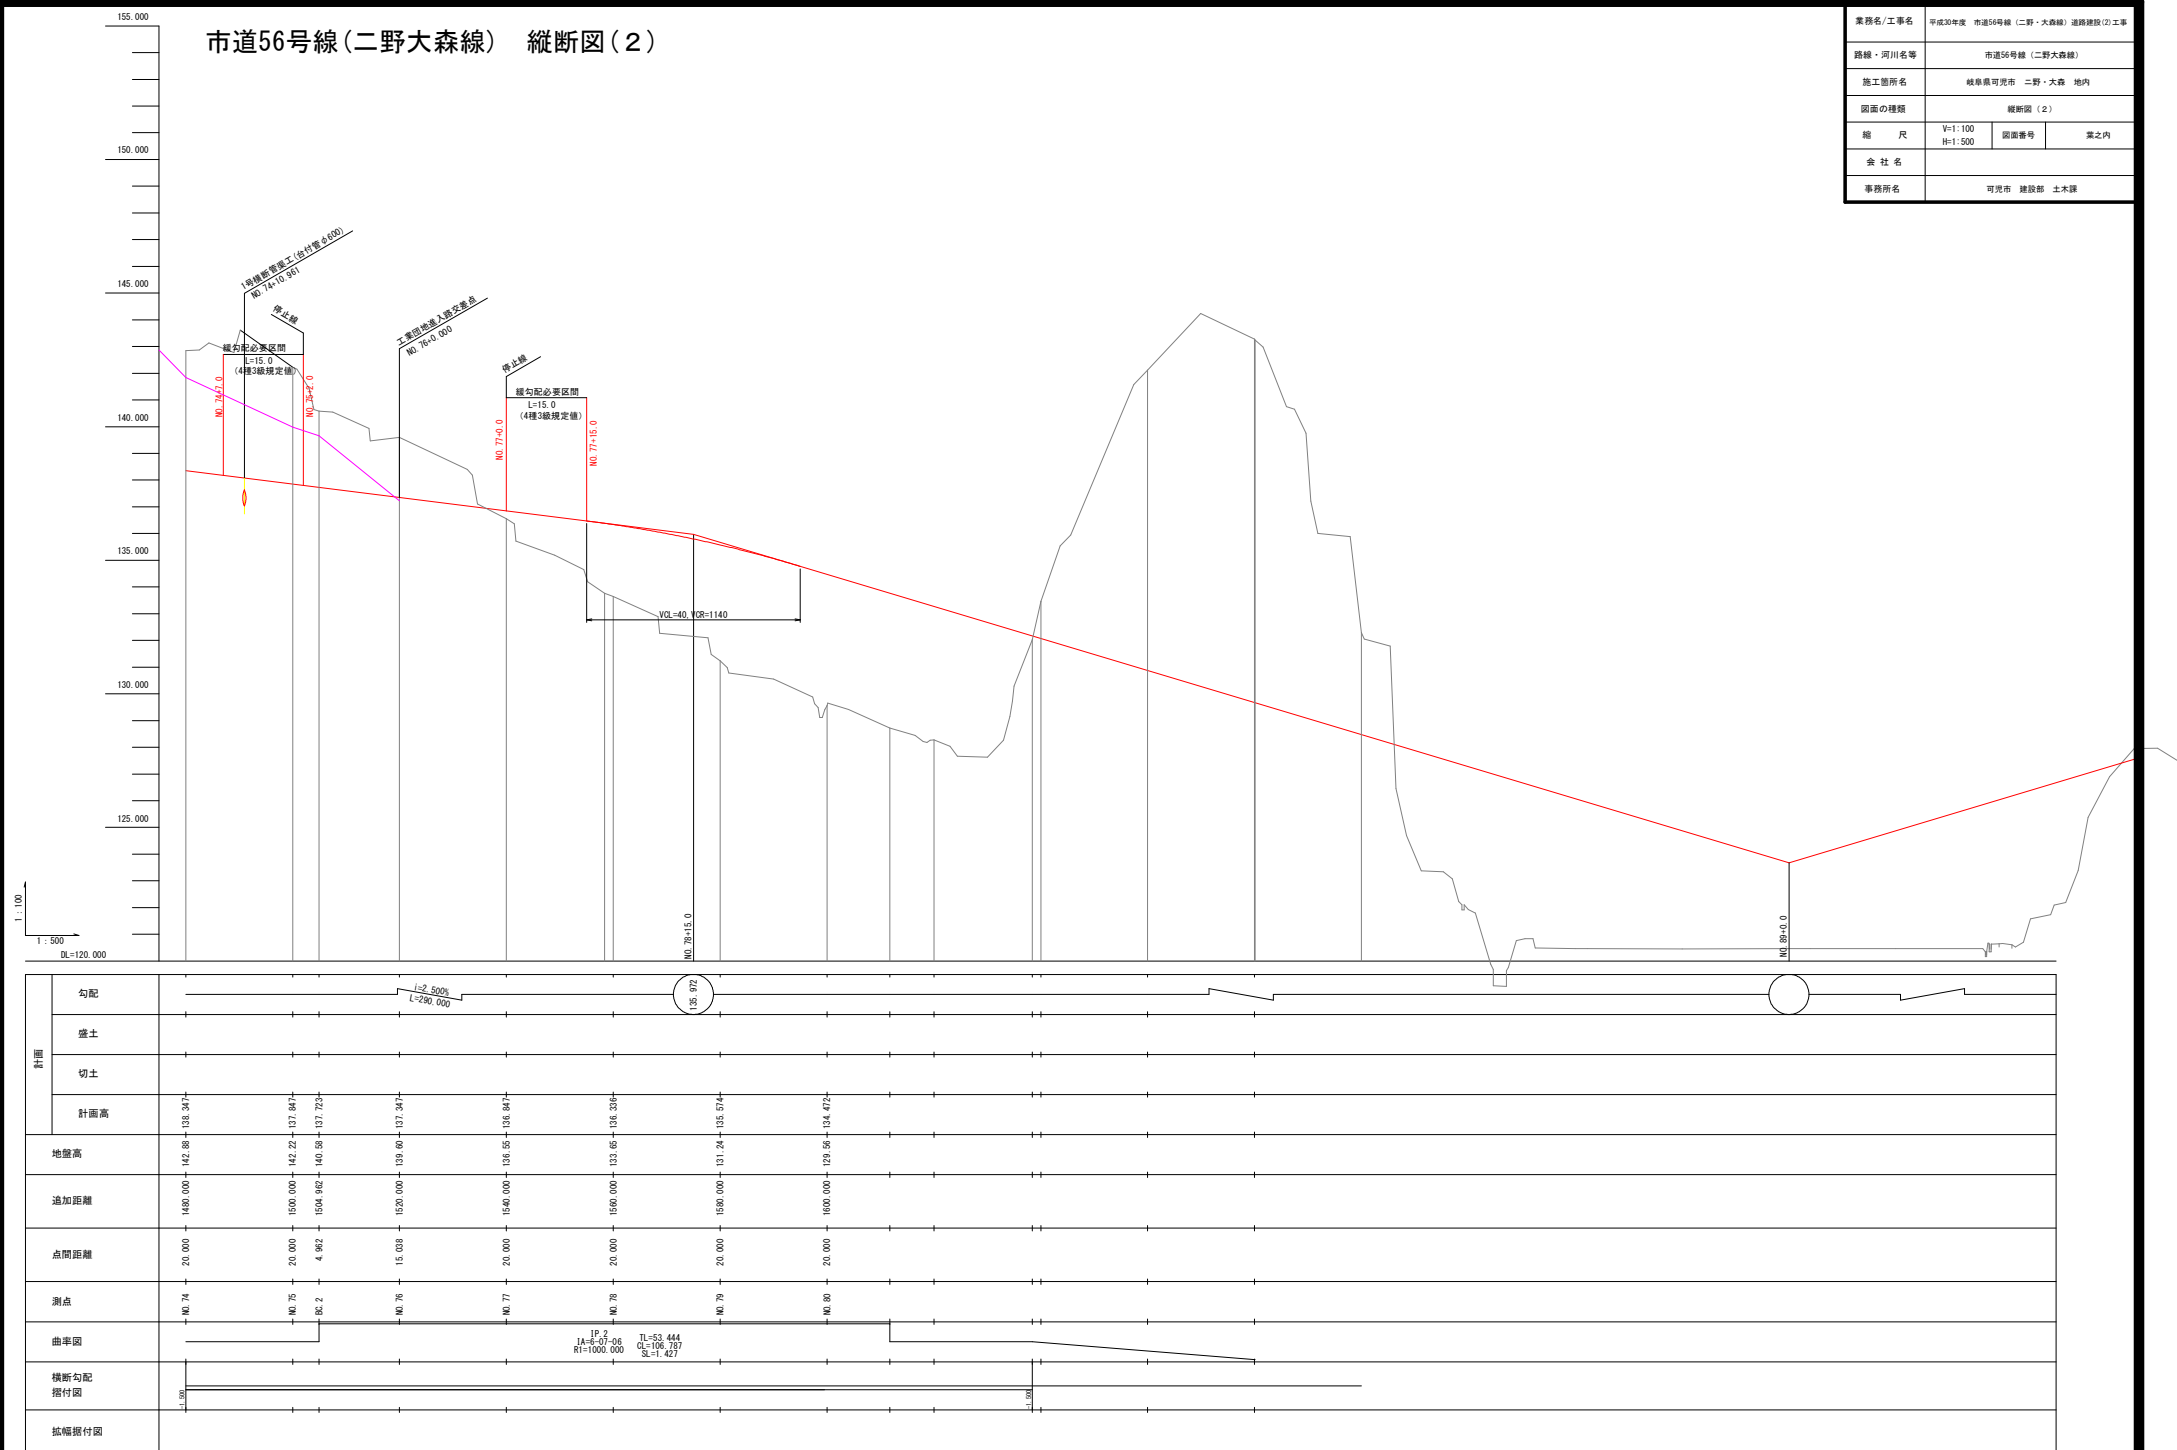


市道56号線(二野大森線) 縦断図(3)

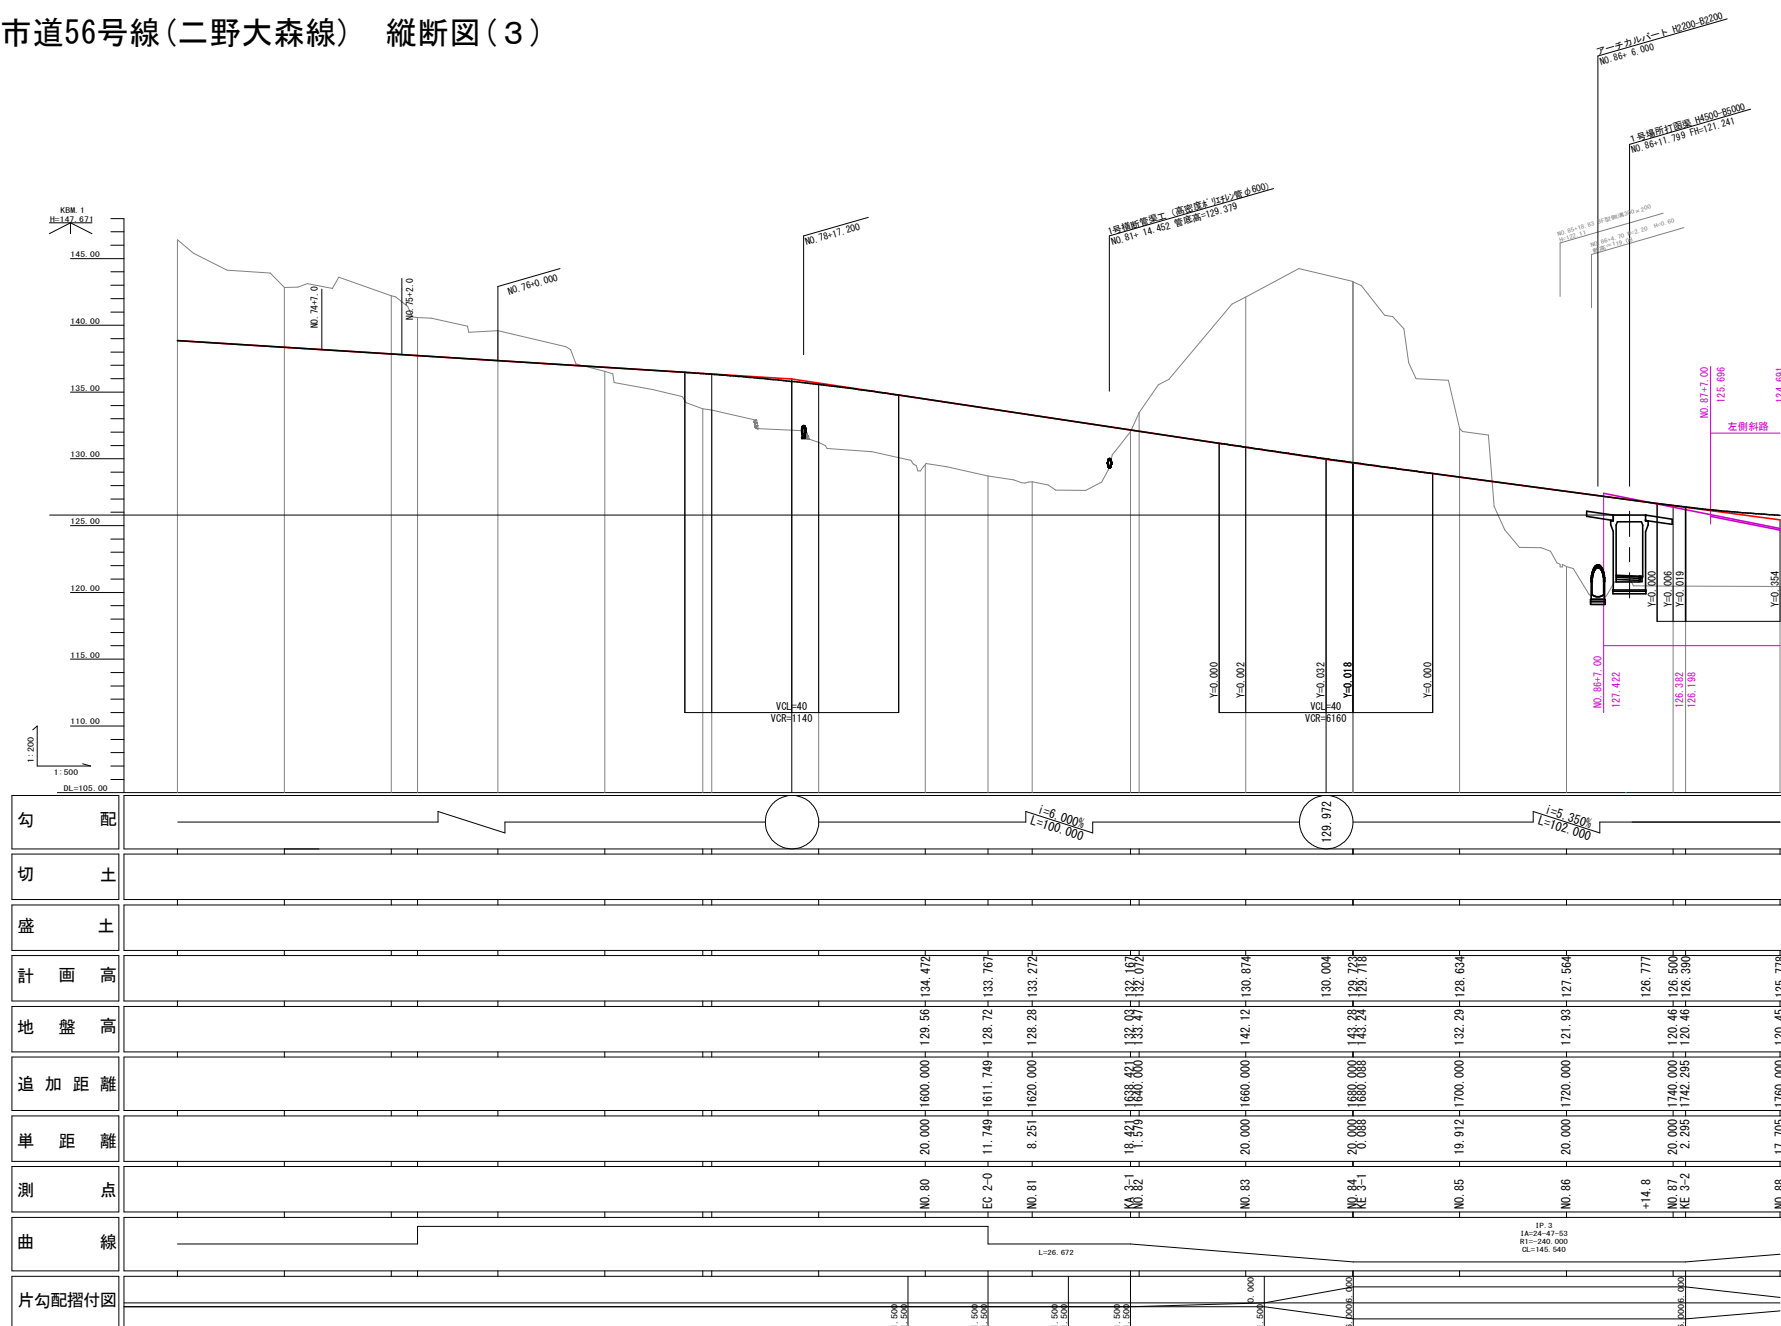


業務名/工事名	平成30年度 市道56号線 (二野・大森線)道路建設(2) 工事		
路線・河川名等	市道56号線(二野大森線)		
施工箇所名	岐阜県可児市 二野・大森 地内		
図面の種類	市道56号線(二野大森線) 縦断面(3)		
縮 尺	図示	図面番号	葉之内
会社名			
事務所名	可児市 建設部 土木課		

市道56号線(二野大森線) 縦断図(4)

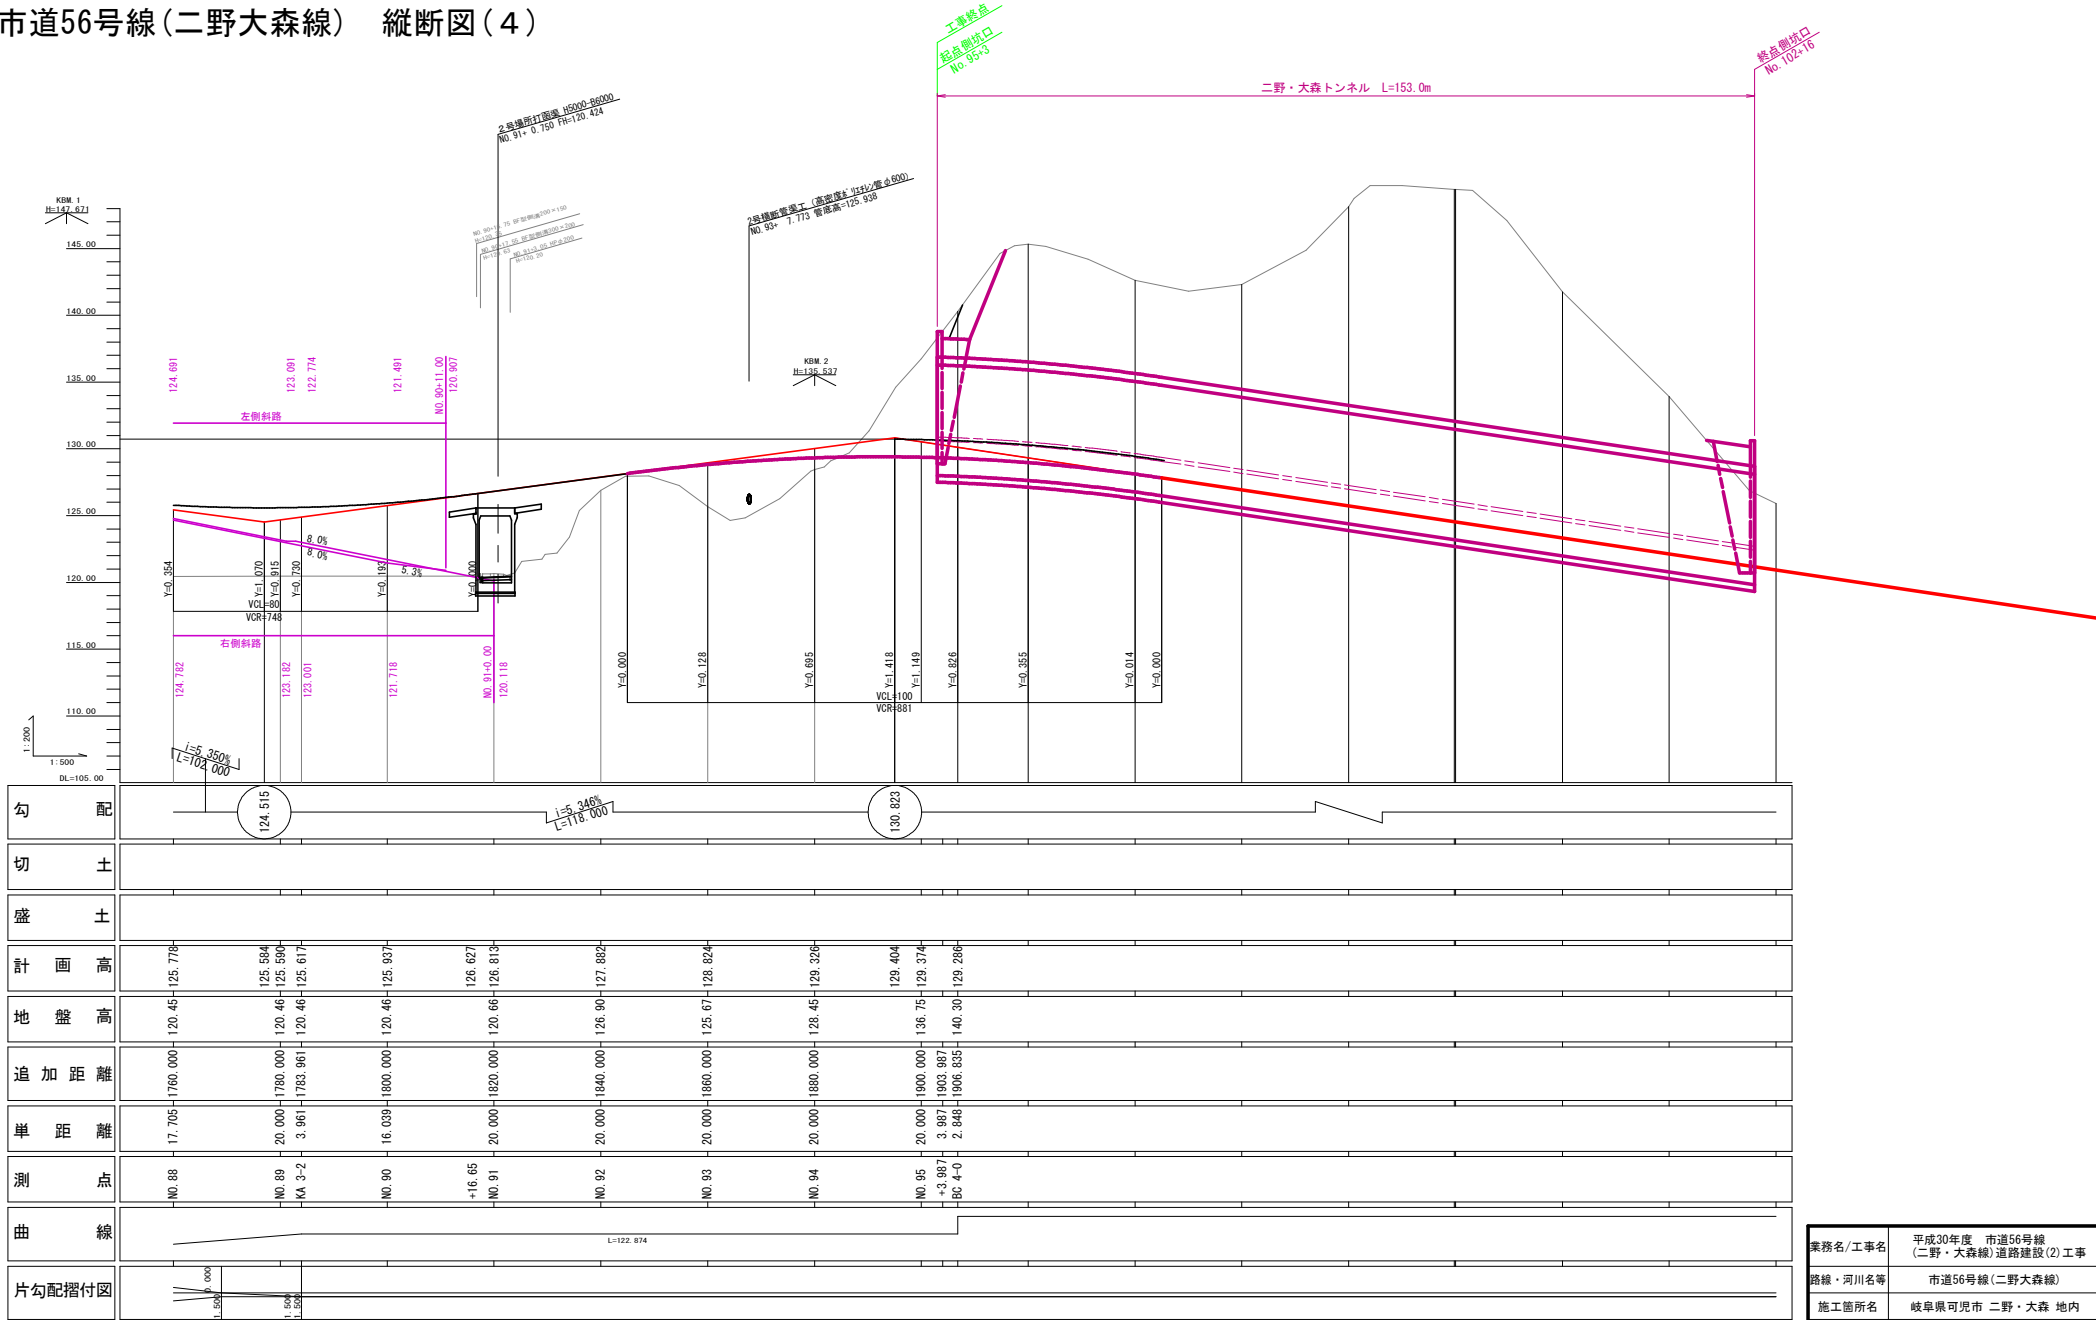

業務名/工事名	平成30年度 市道56号線 (二野・大森線)道路建設(2) 工事		
路線・河川名等	市道56号線(二野大森線)		
施工箇所名	岐阜県可児市 二野・大森 地内		
図面の種類	市道56号線(二野大森線) 縦断図(4)		
縮 尺	図示	図面番号	葉之内
会社名			
事務所名	可児市 建設部 土木課		

横断図 (1)
S=1:100

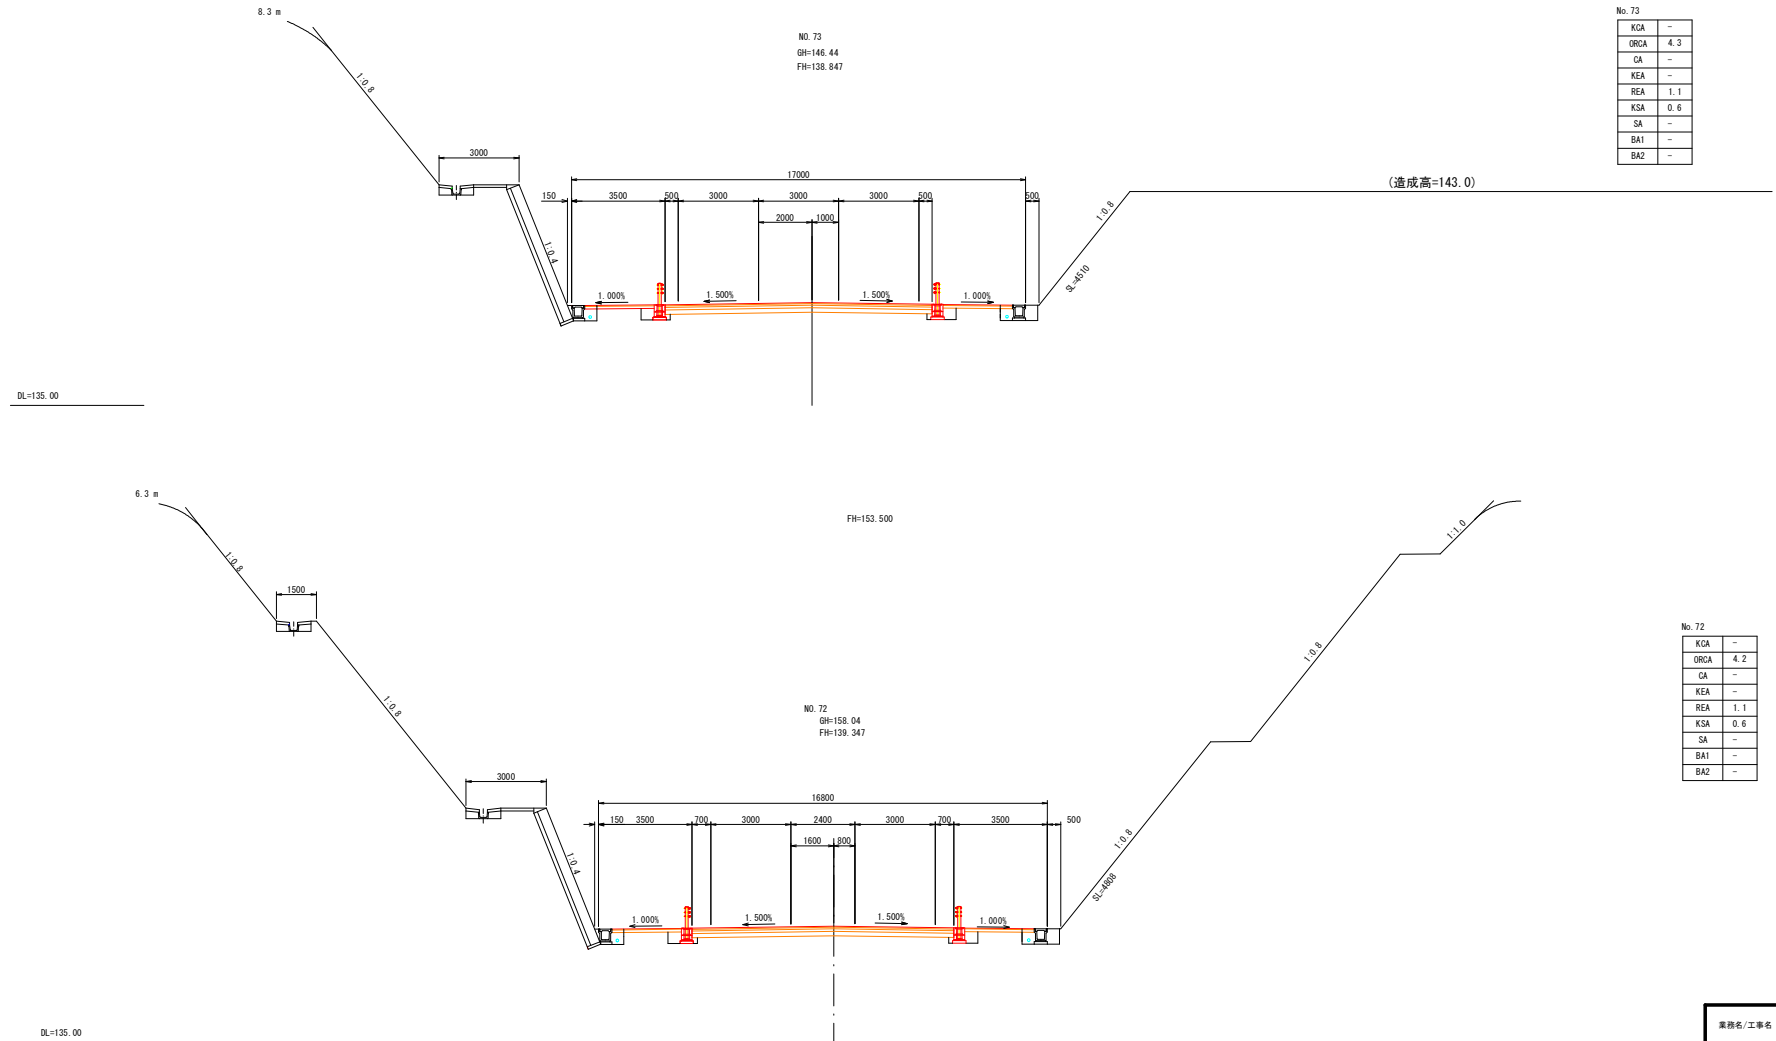



No. 73	
KCA	-
ORCA	4.3
CA	-
KEA	-
REA	1.1
KSA	0.6
SA	-
BA1	-
BA2	-

No. 72	
KCA	-
ORCA	4.2
CA	-
KEA	-
REA	1.1
KSA	0.6
SA	-
BA1	-
BA2	-

数量表凡例		
KCA	m ²	機械留削
ORCA	m ²	岩留削 (オプン)
CA	m	人力留削
KEA	m	機械床留
REA	m	岩床留
KSA	m	機械埋戻
SA	m	人力埋戻
BA1	m	路体造土
BA2	m	路床造土

業務名/工事名	平成30年度 市道54号線 (二野・大森線) 道路建設 (2) 工事		
路線・河川名等	市道56号線 (二野・大森線)		
施工箇所名	岐阜県可児市 二野・大森 地内		
図面の種類	横断図 (1)		
縮 尺	1:100	図面番号	業之内
会 社 名			
事務所名	可児市 建設部 土木課		

S=1:100

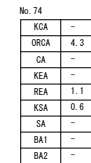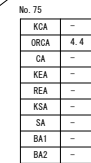

KCA	m2	機械掘削
ORCA	m2	岩掘削(オーブ)
CA	㎡	人力掘削
KEA	㎡	機械床掘
REA	㎡	岩床掘
KSA	㎡	機械埋戻
SA	㎡	人力埋戻
BA1	㎡	路体盛土
BA2	㎡	路床盛土

業務名/工事名	平成30年度 市道56号線（二野・大森線）道路建設(2) 工事		
路線・河川名等	市道56号線（二野大森線）		
施工箇所名	岐阜県可児市 二野・大森 地内		
図面の種類	横断面図 (2)		
縮 尺	1:100	図面番号	葉之内
会 社 名			
事務所名	可児市 建設部 土木課		

S=1:100




KCA	-
ORCA	5.7
CA	-
KEA	-
REA	-
KSA	-
SA	-
BA1	-
BA2	-

KCA	m2	機械掘削
ORCA	m2	岩掘削(オープン)
CA	㎡	人力掘削
KEA	㎡	機械床掘
REA	㎡	岩床掘
KSA	㎡	機械埋戻
SA	㎡	人力埋戻
BA1	㎡	路体盛土
BA2	㎡	路床盛土

業務名/工事名	平成30年度 市道56号線（二野・大森線）道路建設（2）工事		
路線・河川名等	市道56号線（二野大森線）		
施工箇所名	岐阜県可児市 二野・大森 地内		
図面の種類	横断面図（3）		
縮 尺	1:100	図面番号	案之内
会 社 名			
事務所名	可児市 建設部 土木課		

S=1:100

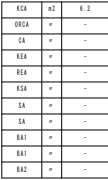

KCA	m2	機械室敷
OBKA	m2	基礎敷(8~7'>)
CA	m	人力室敷
KSA	m	機械室敷
RSA	m	客室敷
KSA	m	機械室敷
SA	m	人力室敷(渡舟土)
SA	m	人力室敷(厚鉄砕石5-20)
SA1	m	路床盛土(渡舟土)
SA1	m	路床盛土(厚鉄砕石5-20)
SA2	m	路床盛土

業務名/工事名	平成30年度 市道56号線(二野・大森)道路建設(2) 工事		
路線・河川名等	市道56号線(二野・大森線)		
施工箇所等	岐阜県可児市 二野・大森 地内		
図面の種類	横断面 (4)		
縮 尺	1:100	図面番号	業之内
会 社 名			
事務所名	可児市 建設部 土木課		

S=1:100



KGA	m2	-
ORCA	m	-
CA	m	-
KEA	m	-
REA	m	-
KSA	m	-
SA	m	-
SA	m	-
BA1	m	-
BA1	m	-
BA2	m	-


KGA	m2	-
ORCA	m	-
CA	m	-
KGA	m	-
REA	m	-
KSA	m	-
SA	m	-
SA	m	-
BA1	m	-
BA1	m	-
BA2	m	-

数量変異例		
ICA	n2	機械要素
ONGA	n2	装置類 (H-7')
CA	n	人為要素
IEA	n	機械要素
REA	n	要素類
KSA	n	機械要素
SA	n	人為要素 (汎用土)
SA	n	人為要素 (特殊要素 C-2)
BA1	n	特殊要素 (汎用土)
BA1	n	特殊要素 (特殊要素 C-2)
BA2	n	特殊要素


業務名/工事名	平成30年度 市道56号線(二野・大森線)道路建設(2)工事		
路線・河川名等	市道56号線(二野大森線)		
施工箇所名	岐阜県可児市 二野・大森 地内		
図面の種類	横断面 (5)		
縮 尺	1:100	図面番号	案之内
会 社 名			
事務所名	可児市 建設部 土木課		

横断図 (6)

1:100

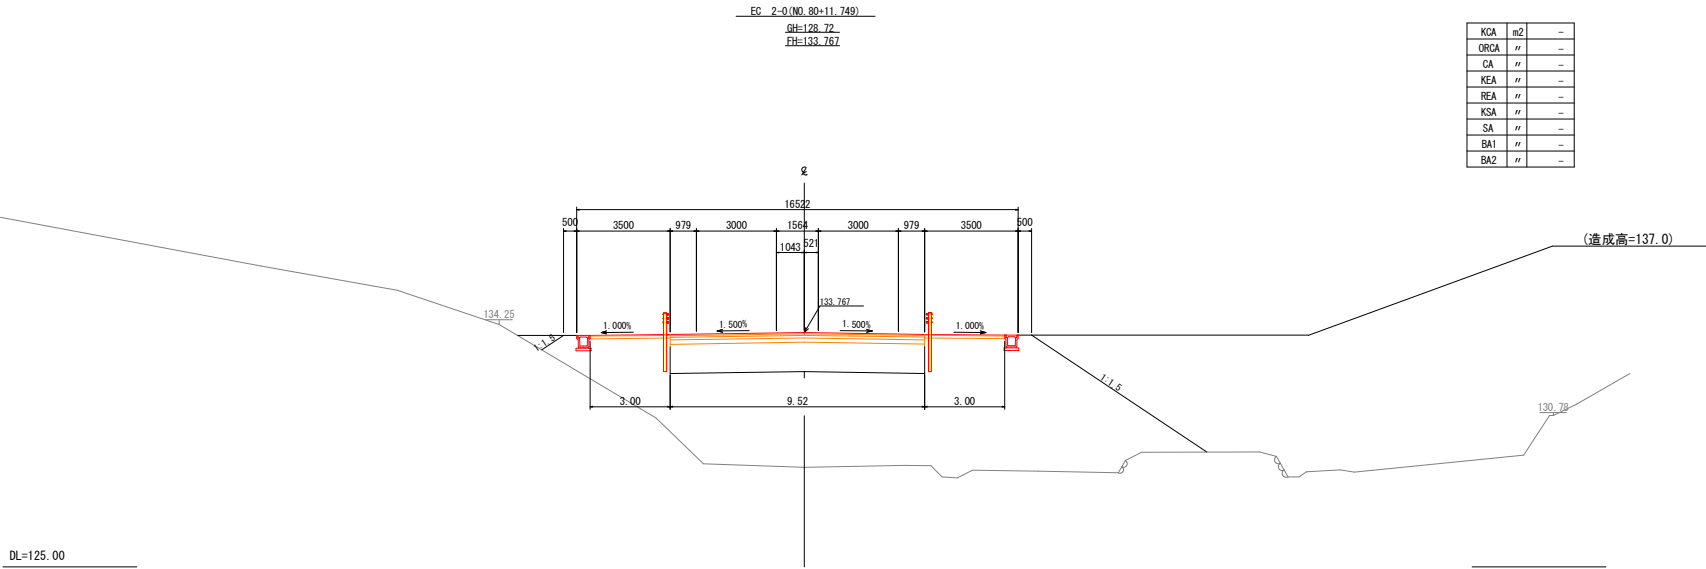

KCA	m2	-
ORCA	m	-
CA	m	-
KEA	m	-
REA	m	-
KSA	m	-
SA	m	-
BA1	m	-
BA2	m	-

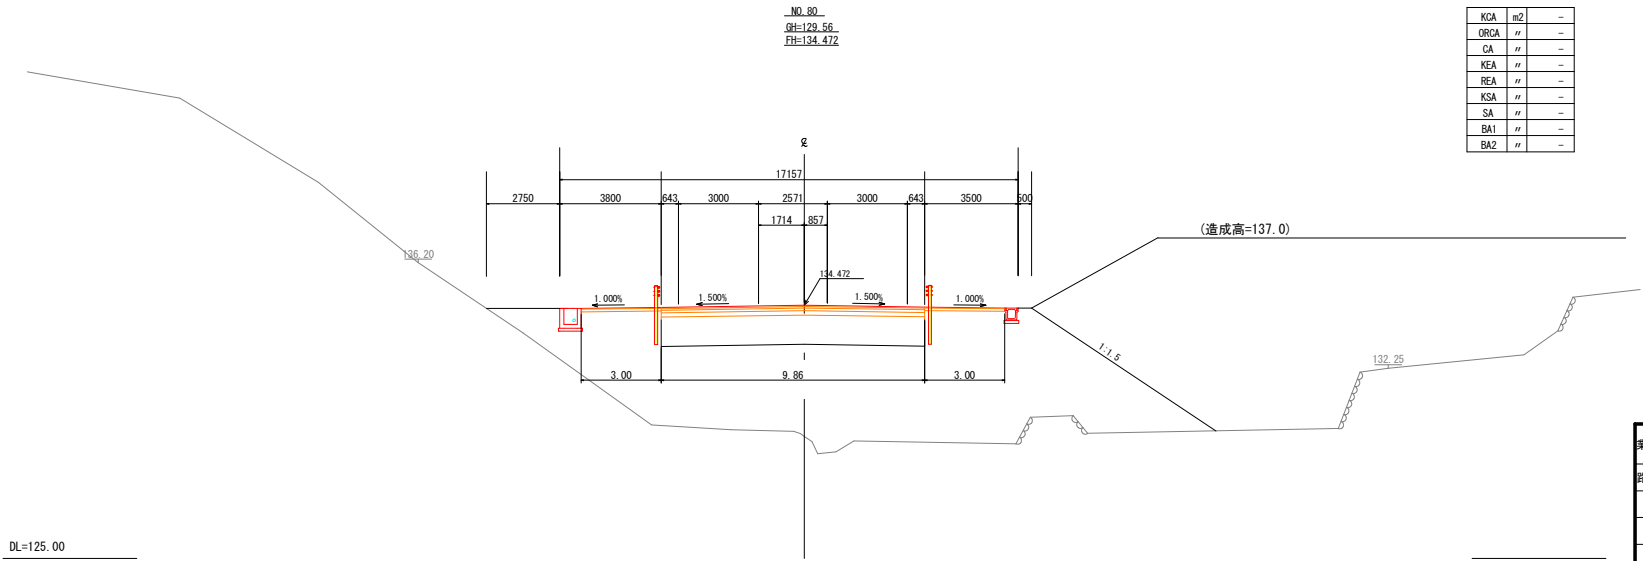

KCA	m2	-
ORCA	m	-
CA	m	-
KEA	m	-
REA	m	-
KSA	m	-
SA	m	-
BA1	m	-
BA2	m	-


数量表凡例

KCA	m2	機械掘削
ORCA	m2	岩掘削(オープン)
CA	m	人力掘削
KEA	m	機械床掘
REA	m	岩床掘
KSA	m	機械埋戻
SA	m	人力埋戻
BA1	m	路体盛土
BA2	m	路床盛土


業務名/工事名	平成30年度 市道56号線 (二野・大森線)道路建設(2)工事		
路線・河川名等	市道56号線(二野大森線)		
施工箇所名	岐阜県可児市 二野・大森 地内		
図面の種類	横断図(6)		
縮 尺	1:100	図面番号	業之内
会社名			
事務所名	可児市 建設部 土木課		

横断図 (7)

1:100

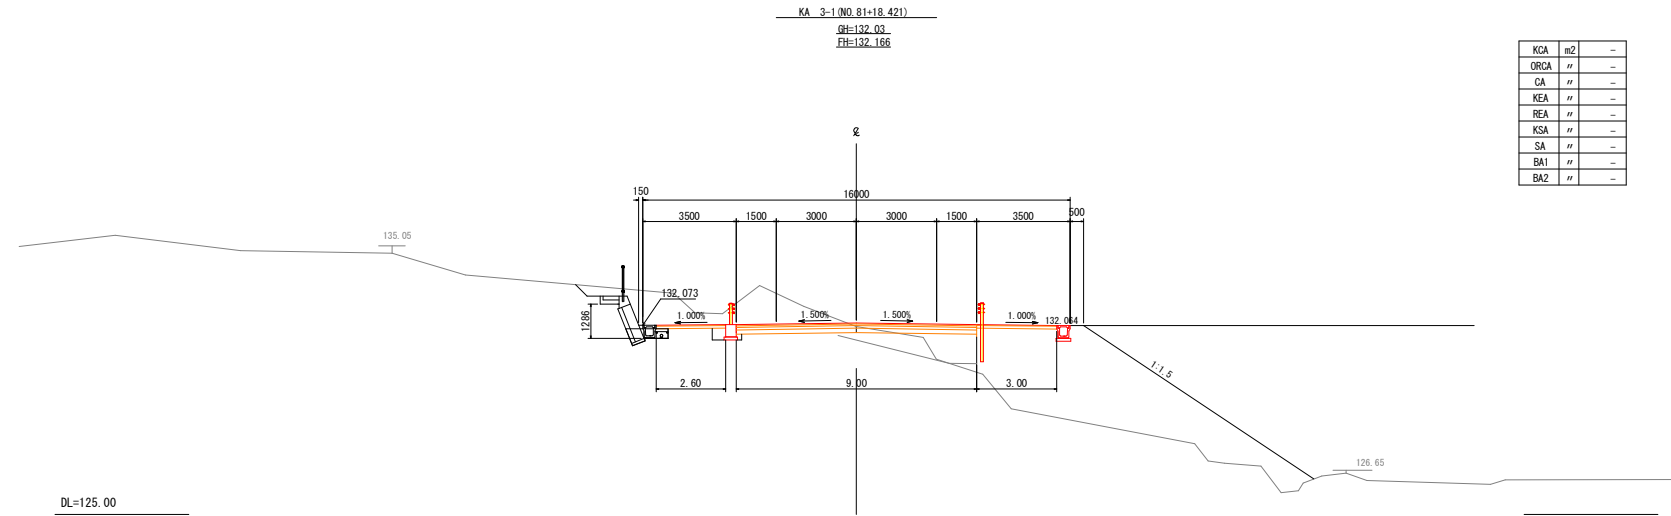

KCA	m2	-
ORCA	m	-
CA	m	-
KEA	m	-
REA	m	-
KSA	m	-
SA	m	-
BA1	m	-
BA2	m	-

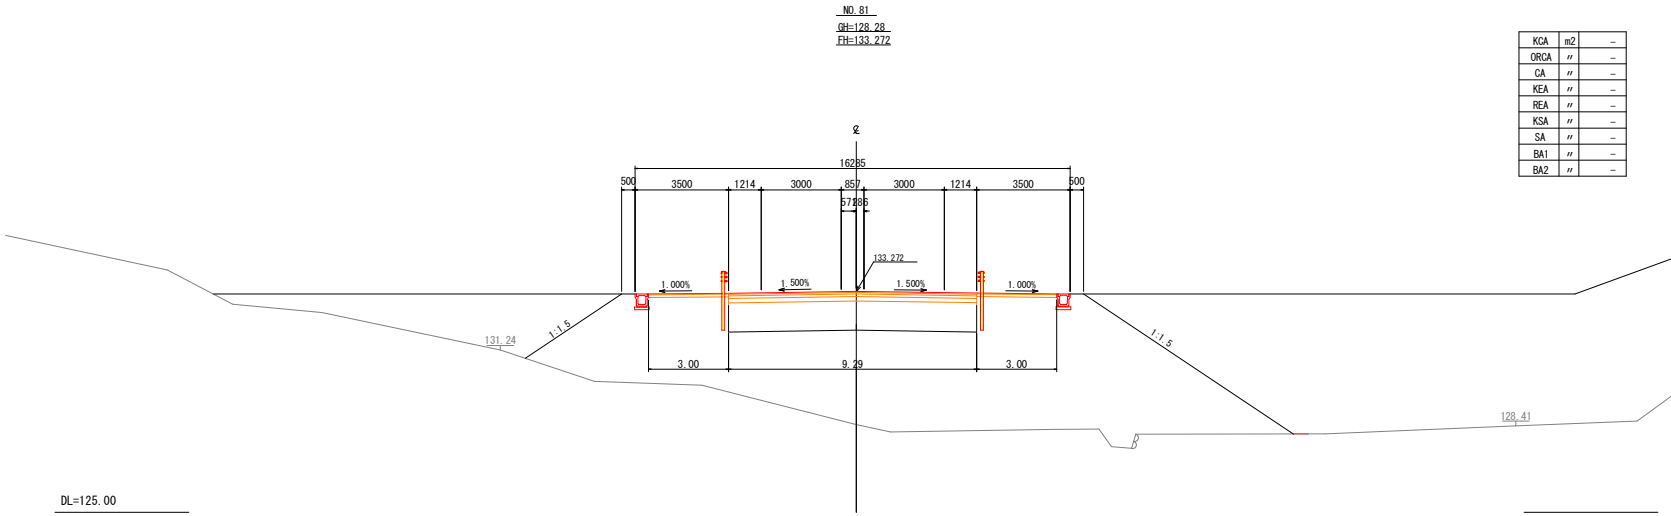

KCA	m2	-
ORCA	m	-
CA	m	-
KEA	m	-
REA	m	-
KSA	m	-
SA	m	-
BA1	m	-
BA2	m	-

数量表凡例

KCA	m2	機械掘削
ORCA	m2	岩掘削(オープン)
CA	m	人力掘削
KEA	m	機械床掘
REA	m	岩床掘
KSA	m	機械埋戻
SA	m	人力埋戻
BA1	m	路体盛土
BA2	m	路床盛土

業務名/工事名	平成30年度 市道56号線 (二野・大森線) 道路建設(2) 工事		
路線・河川名等	市道56号線(二野大森線)		
施工箇所名	岐阜県可児市 二野・大森 地内		
図面の種類	横断図(7)		
縮 尺	1:100	図面番号	業之内
会社名			
事務所名	可児市 建設部 土木課		

1:100



KCA	m2	-
ORCA	"	-
CA	"	-
KEA	"	-
REA	"	-
KSA	"	-
SA	"	-
BA1	"	-
BA2	"	-


数量表凡例

KGA	m2	機械掘削
ORCA	m2	岩掘削(オーブン)
CA	〃	人力掘削
KEA	〃	機械床掘
REA	〃	岩床掘
KSA	〃	機械埋戻
SA	〃	人力埋戻
BA1	〃	路床盛土
BA2	〃	路床盛土


業務名/工事名	平成30年度 市道56号線 (二野・大森線)道路建設(2) 工事		
路線・河川名等	市道56号線(二野大森線)		
施工箇所名	岐阜県可児市 二野・大森 地内		
図面の種類	横断面(図8)		
縮 尺	1:100	図面番号	業之内
会社名			
事務所名	可児市 建設部 土木課		

横断図 (9)

1:100

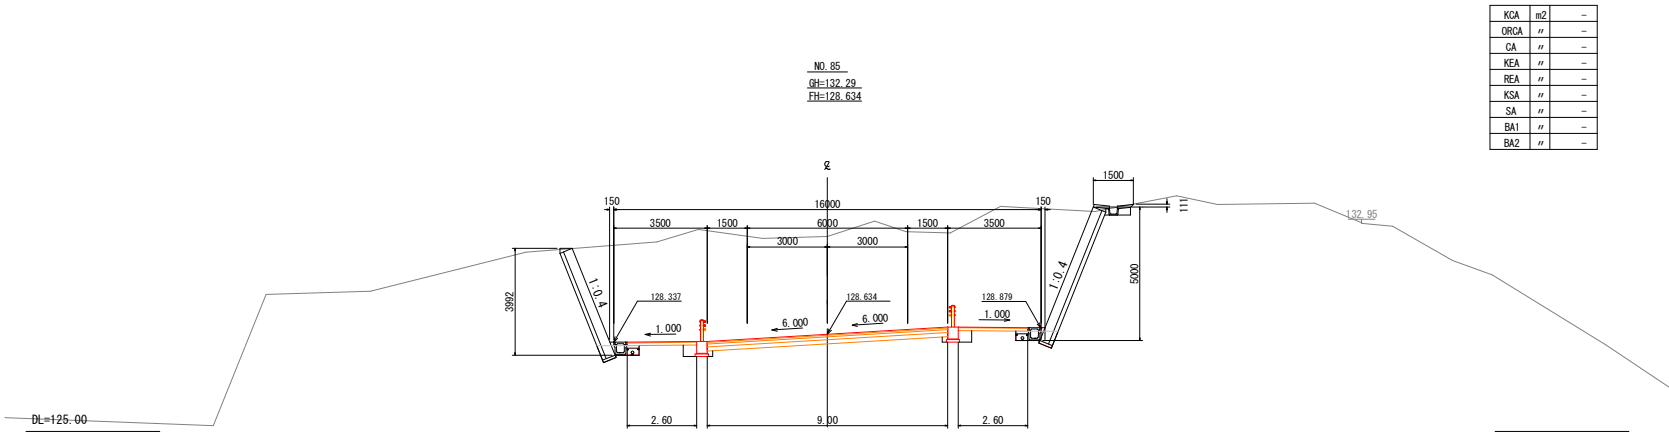

KCA	m2	-
ORCA	m	-
CA	m	-
KEA	m	-
REA	m	-
KSA	m	-
SA	m	-
BA1	m	-
BA2	m	-

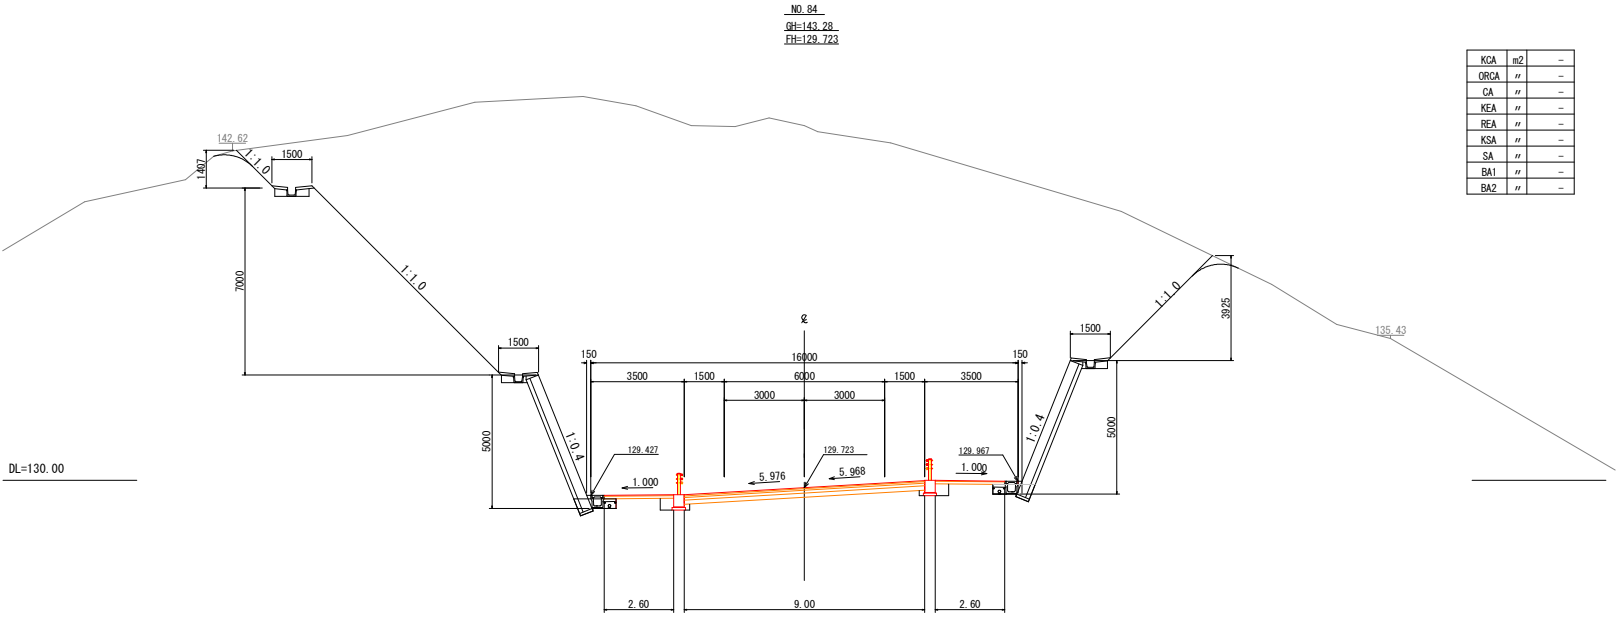

KCA	m2	-
ORCA	m	-
CA	m	-
KEA	m	-
REA	m	-
KSA	m	-
SA	m	-
BA1	m	-
BA2	m	-

数量表凡例

KCA	m2	機械掘削
ORCA	m2	岩掘削(オープン)
CA	m	人力掘削
KEA	m	機械床掘
REA	m	岩床掘
KSA	m	機械埋戻
SA	m	人力埋戻
BA1	m	路体盛土
BA2	m	路床盛土


業務名/工事名	平成30年度 市道56号線 (二野・大森線) 道路建設(2) 工事		
路線・河川名等	市道56号線(二野大森線)		
施工箇所名	岐阜県可児市 二野・大森 地内		
図面の種類	横断図(9)		
縮 尺	1:100	図面番号	業之内
会社名			
事務所名	可児市 建設部 土木課		

横断面図 (10)

1:100


NO. 87
GH=120.46
FH=126.500

KCA	m2	-
ORCA	m	-
CA	m	-
KEA	m	-
REA	m	-
KSA	m	-
SA	m	-
BA1	m	-
BA2	m	-

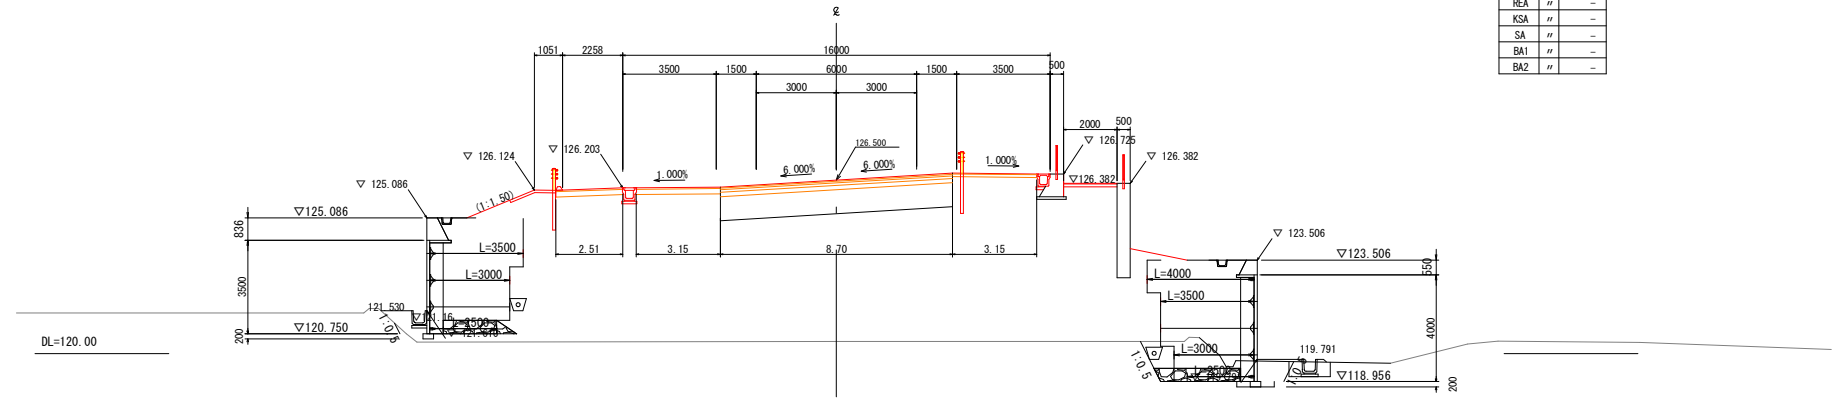

NO. 86
GH=121.93
FH=127.564

KCA	m2	-
ORCA	m	-
CA	m	-
KEA	m	-
REA	m	-
KSA	m	-
SA	m	-
BA1	m	-
BA2	m	-

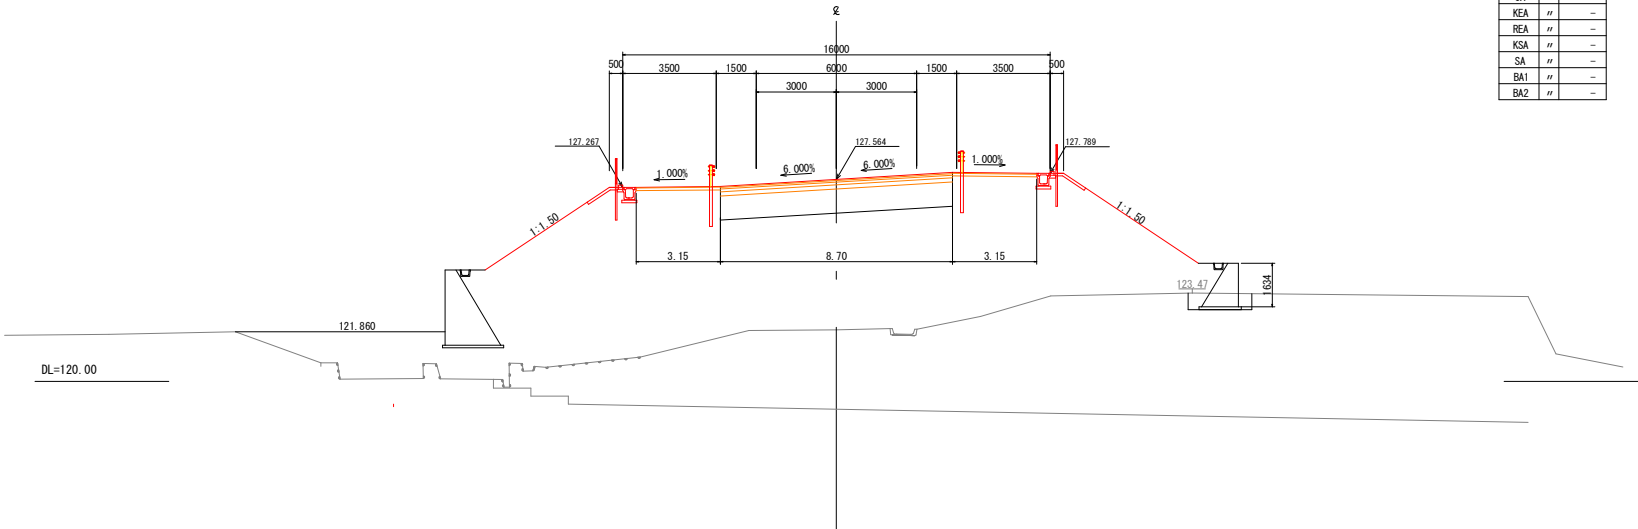

数量表凡例


KCA	m2	機械掘削
ORCA	m2	岩掘削(オープン)
CA	m	人力掘削
KEA	m	機械床掘
REA	m	岩床掘
KSA	m	機械埋戻
SA	m	人力埋戻
BA1	m	路体盛土
BA2	m	路床盛土

業務名/工事名	平成30年度 市道56号線 (二野・大森線) 道路建設(2) 工事		
路線・河川名等	市道56号線(二野大森線)		
施工箇所名	岐阜県可児市 二野・大森 地内		
図面の種類	横断面図(10)		
縮 尺	1:100	図面番号	葉之内
会社名			
事務所名	可児市 建設部 土木課		


横断面図 (11)

1:100

NO.88
GH=120.45
FH=125.778

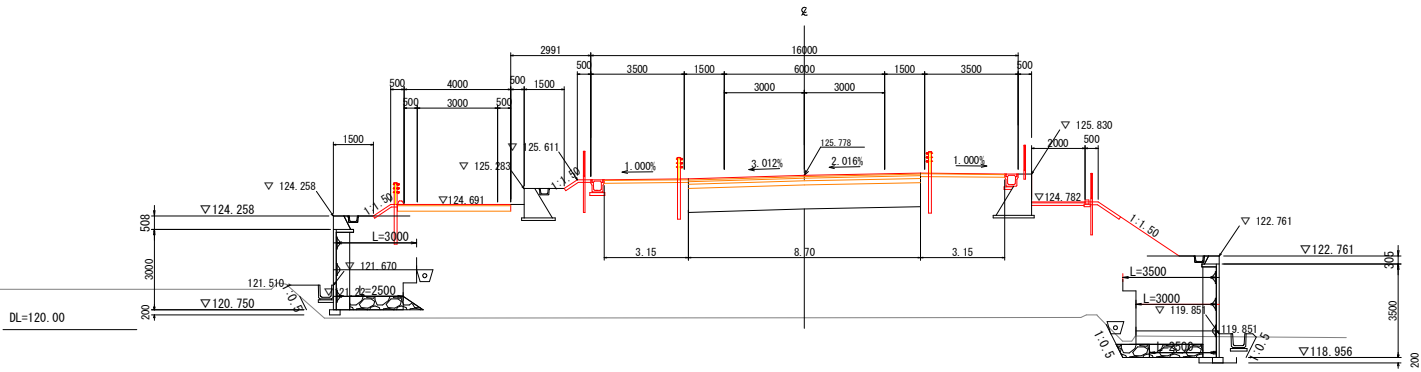

KE 3-2 (NO.87-02 295)
GH=120.46
FH=126.390

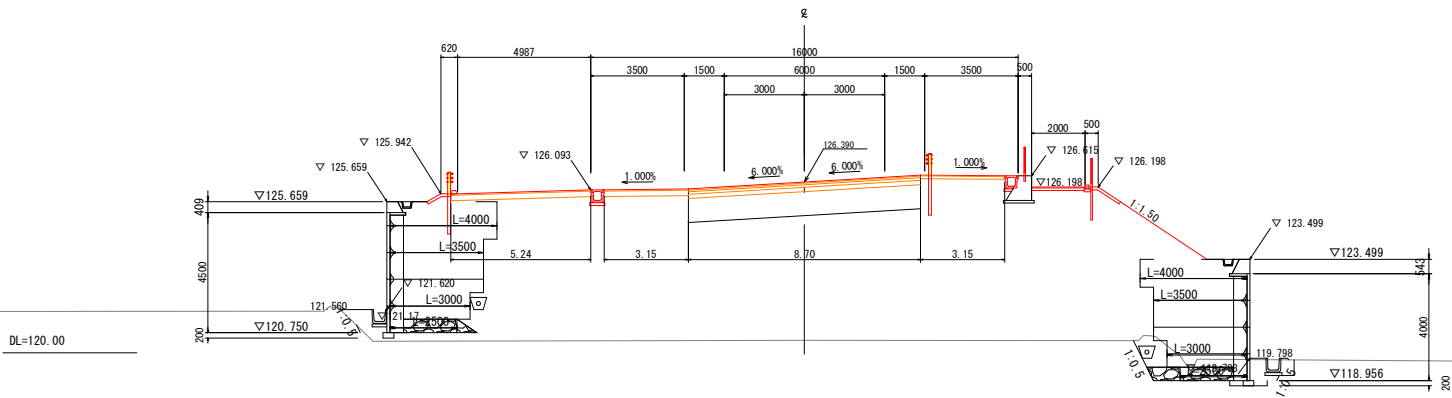

数量表凡例

KCA	m2	機械掘削
ORCA	m2	岩掘削(オプン)
CA	n	人力掘削
KEA	n	機械床掘
REA	n	岩床掘
KSA	n	機械埋戻
SA	n	人力埋戻
BA1	n	路体盛土
BA2	n	路床盛土


業務名/工事名	平成30年度 市道56号線 (二野・大森線)道路建設(2)工事
路線・河川名等	市道56号線(二野大森線)
施工箇所名	岐阜県可児市 二野・大森 地内
図面の種類	横断面図(11)
縮 尺	1:100 図面番号 業之内
会社名	
事務所名	可児市 建設部 土木課

横断図 (12)

1:100

KA 3-2 (NO.89+03.961)
GL=120.46
FH=125.617


KCA	m2	-
ORCA	m	-
CA	m	-
KEA	m	-
REA	m	-
KSA	m	-
SA	m	-
BA1	m	-
BA2	m	-

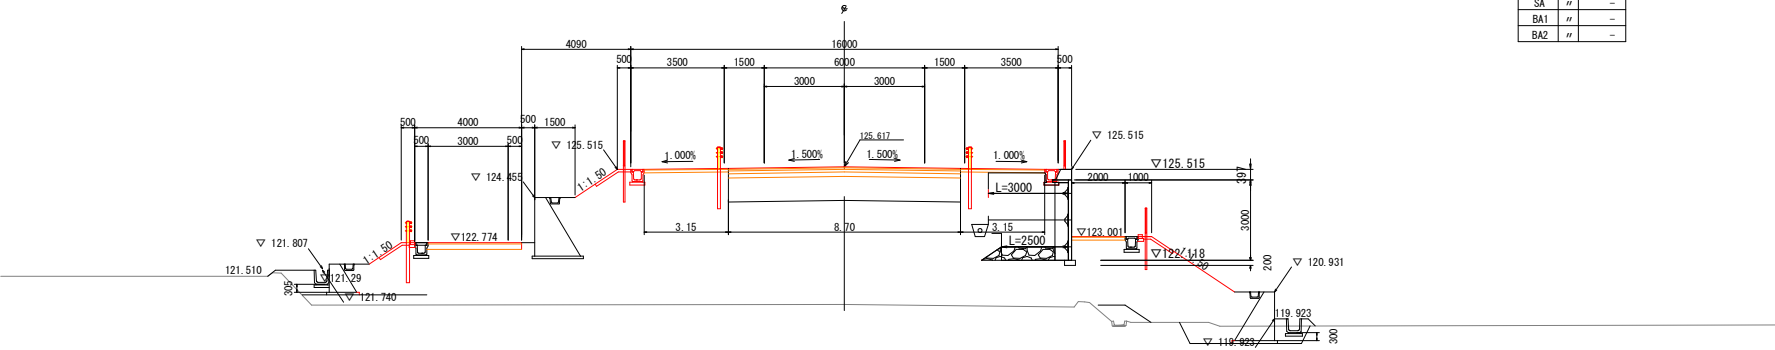

DL=115.00

NO.89
GL=120.46
FH=125.590

KCA	m2	-
ORCA	m	-
CA	m	-
KEA	m	-
REA	m	-
KSA	m	-
SA	m	-
BA1	m	-
BA2	m	-

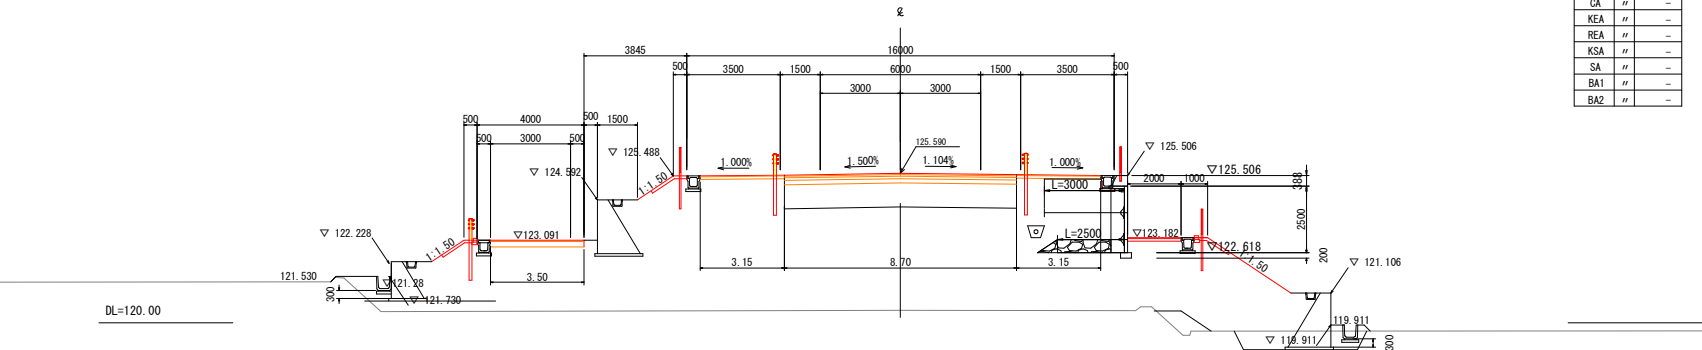

DL=120.00


数量表凡例

KCA	m2	機械掘削
ORCA	m2	岩掘削(オープン)
CA	m	人力掘削
KEA	m	機械床掘
REA	m	岩床掘
KSA	m	機械埋戻
SA	m	人力埋戻
BA1	m	路体盛土
BA2	m	路床盛土

業務名/工事名	平成30年度 市道56号線 (二野・大森線)道路建設(2)工事		
路線・河川名等	市道56号線(二野大森線)		
施工箇所名	岐阜県可児市 二野・大森 地内		
図面の種類	横断図(12)		
縮 尺	1:100	図面番号	葉之内
会社名			
事務所名	可児市 建設部 土木課		

横断図 (13)

1:100

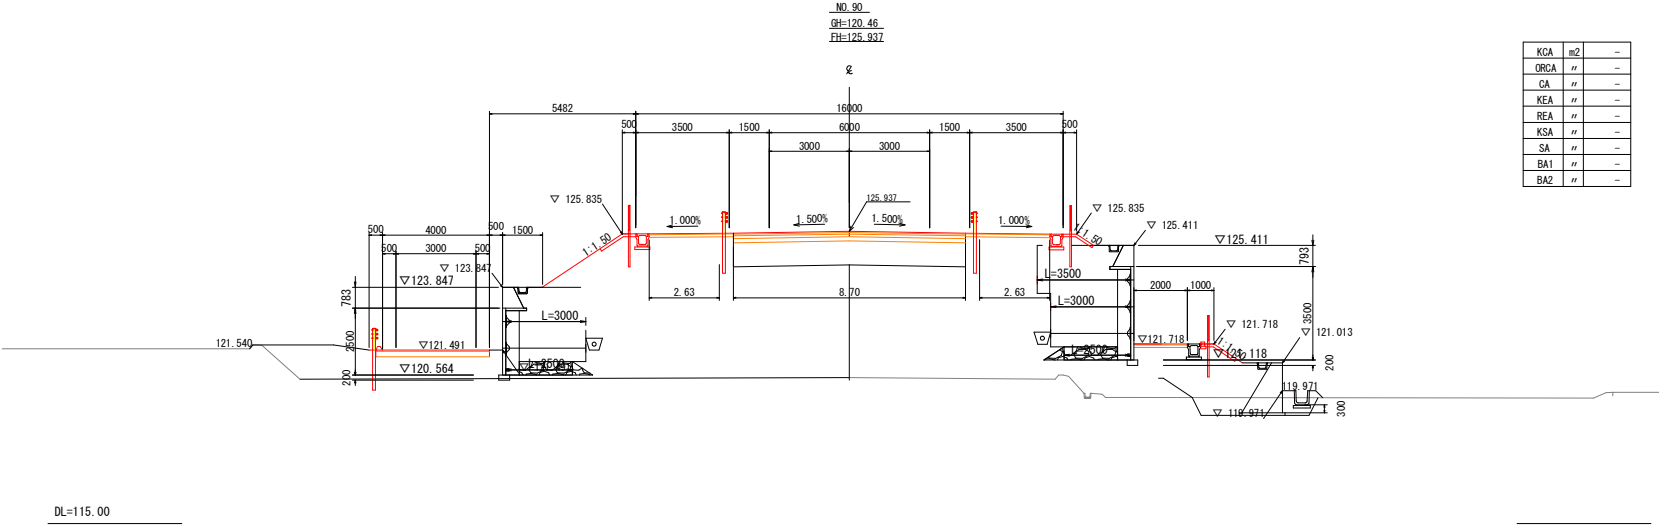

KCA	m2	-
ORCA	m	-
CA	m	-
KEA	m	-
REA	m	-
KSA	m	-
SA	m	-
BA1	m	-
BA2	m	-

数量表凡例


KCA	m2	機械掘削
ORCA	m2	岩掘削(オープン)
CA	m	人力掘削
KEA	m	機械床掘
REA	m	岩床掘
KSA	m	機械埋戻
SA	m	人力埋戻
BA1	m	路体盛土
BA2	m	路床盛土

業務名/工事名	平成30年度 市道56号線 (二野・大森線)道路建設(2)工事		
路線・河川名等	市道56号線(二野大森線)		
施工箇所名	岐阜県可児市 二野・大森 地内		
図面の種類	横断図(13)		
縮 尺	1:100	図面番号	業之内
会社名			
事務所名	可児市 建設部 土木課		

横断図 (14)

1 : 100

NO. 91
GH=120.66
FH=126.813

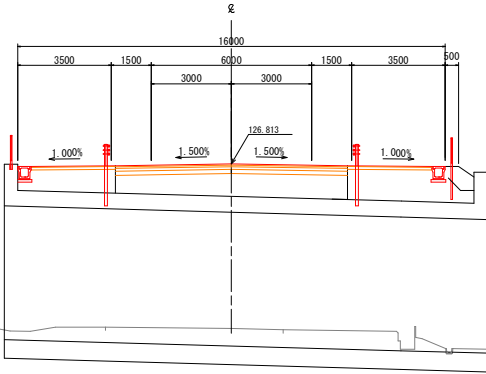

KCA	m2	-
ORCA	"	-
CA	"	-
KEA	"	-
REA	"	-
KSA	"	-
SA	"	-
BA1	"	-
BA2	"	-

数量表凡例


KCA	m2	機械掘削
ORCA	m2	岩掘削(ﾅﾌﾞﾙ)
CA	"	人力掘削
KEA	"	機械圧入
REA	"	岩圧入
KSA	"	機械埋戻
SA	"	人力埋戻
BA1	"	路体盛土
BA2	"	路床盛土

業務名/工事名	平成30年度 市道56号線 (二野・大森線) 道路建設(2) 工事		
路線・河川名等	市道56号線(二野大森線)		
施工箇所名	岐阜県可児市 二野・大森 地内		
図面の種類	横断図(14)		
縮 尺	1:100	図面番号	葉之内
会社名			
事務所名	可児市 建設部 土木課		

横断図 (15)

1 : 100


NO. 93
Gt=125.67
Ft=128.824

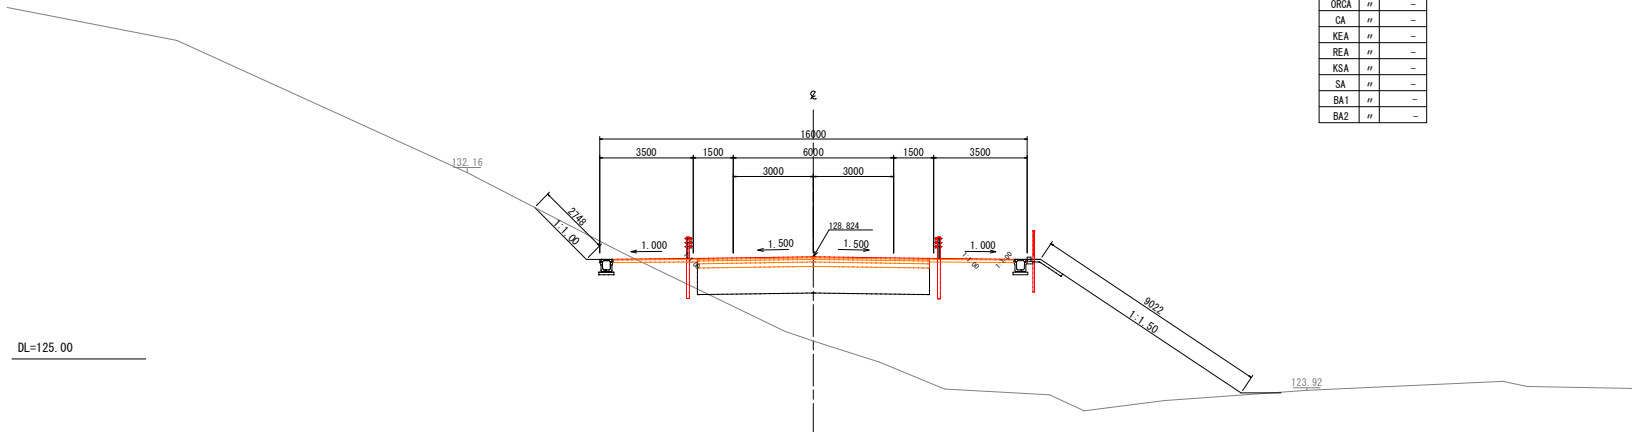

KCA	m2	-
ORCA	m	-
CA	m	-
KEA	m	-
REA	m	-
KSA	m	-
SA	m	-
BA1	m	-
BA2	m	-

DL=125.00

NO. 92
Gt=126.90
Ft=127.882

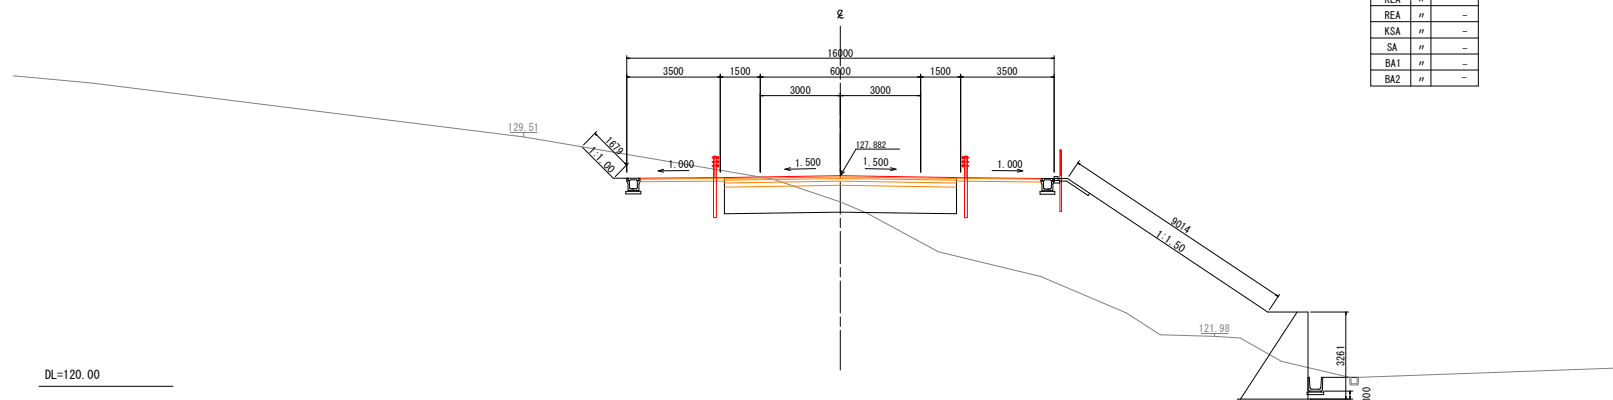

KCA	m2	-
ORCA	m	-
CA	m	-
KEA	m	-
REA	m	-
KSA	m	-
SA	m	-
BA1	m	-
BA2	m	-

DL=120.00


数量表凡例

KCA	m2	機械掘削
ORCA	m2	岩掘削 (オ-ブ>)
CA	m	人力掘削
KEA	m	機械床掘
REA	m	岩床掘
KSA	m	機械埋戻
SA	m	人力埋戻
BA1	m	路体盛土
BA2	m	路床盛土


業務名/工事名	平成30年度 市道56号線 (二野・大森線) 道路建設 (2) 工事		
路線・河川名等	市道56号線 (二野大森線)		
施工箇所名	岐阜県可児市 二野・大森 地内		
図面の種類	横断図 (15)		
縮 尺	1:100	図面番号	葉之内
会社名			
事務所名	可児市 建設部 土木課		

横断図 (16)


1 : 100

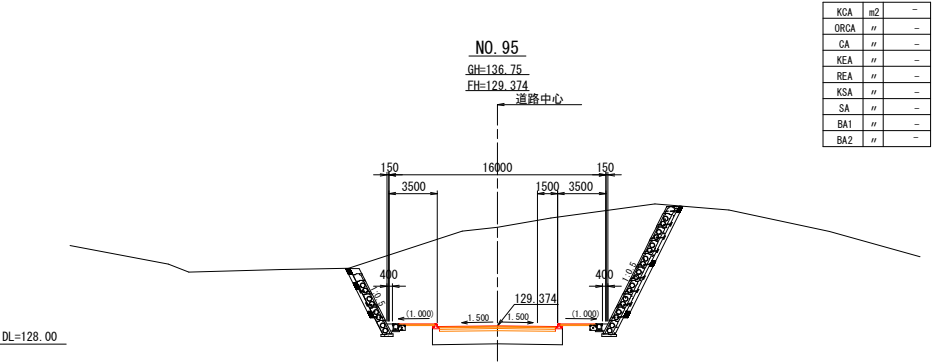

KCA	m2	-
ORCA	"	-
CA	"	-
KEA	"	-
REA	"	-
KSA	"	-
SA	"	-
BA1	"	-
BA2	"	-

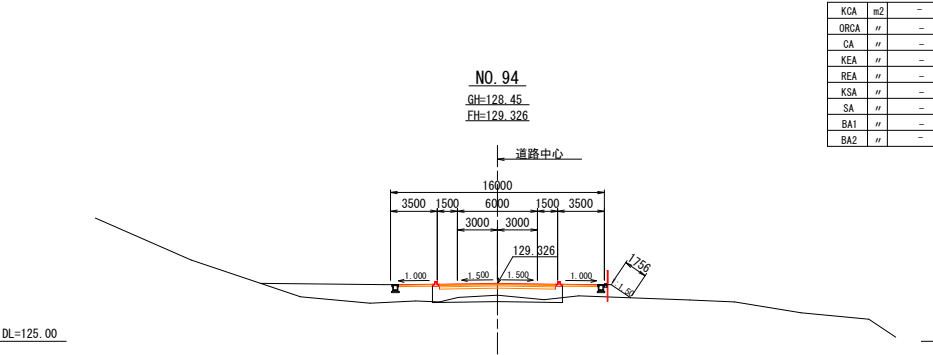

KCA	m2	-
ORCA	"	-
CA	"	-
KEA	"	-
REA	"	-
KSA	"	-
SA	"	-
BA1	"	-
BA2	"	-

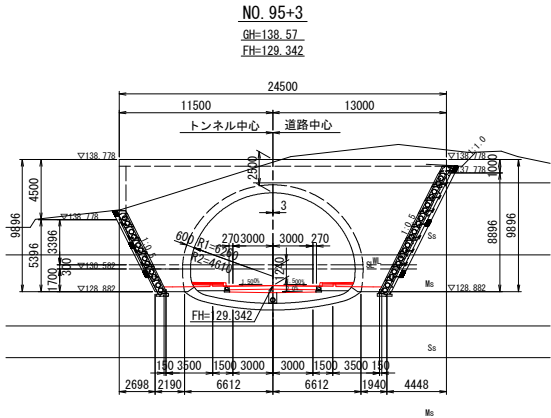

KCA	m2	-
ORCA	"	-
CA	"	-
KEA	"	-
REA	"	-
KSA	"	-
SA	"	-
BA1	"	-
BA2	"	-


数量表凡例

KCA	m2	機械掘削
ORCA	m2	岩掘削(オープン)
CA	"	人力掘削
KEA	"	機械床掘
REA	"	岩床掘
KSA	"	機械埋戻
SA	"	人力埋戻
BA1	"	路体盛土
BA2	"	路床盛土

業務名/工事名	平成30年度 市道56号線(二野・大森線)道路建設(2)工事		
路線・河川名等	市道56号線(二野大森線)		
施工箇所名	岐阜県可児市 二野・大森 地内		
図面の種類	横断図(16)		
縮尺	1:200	図面番号	業之内
会社名			
事務所名	可児市 建設部 土木課		

標準横断面図 (1)


1:100

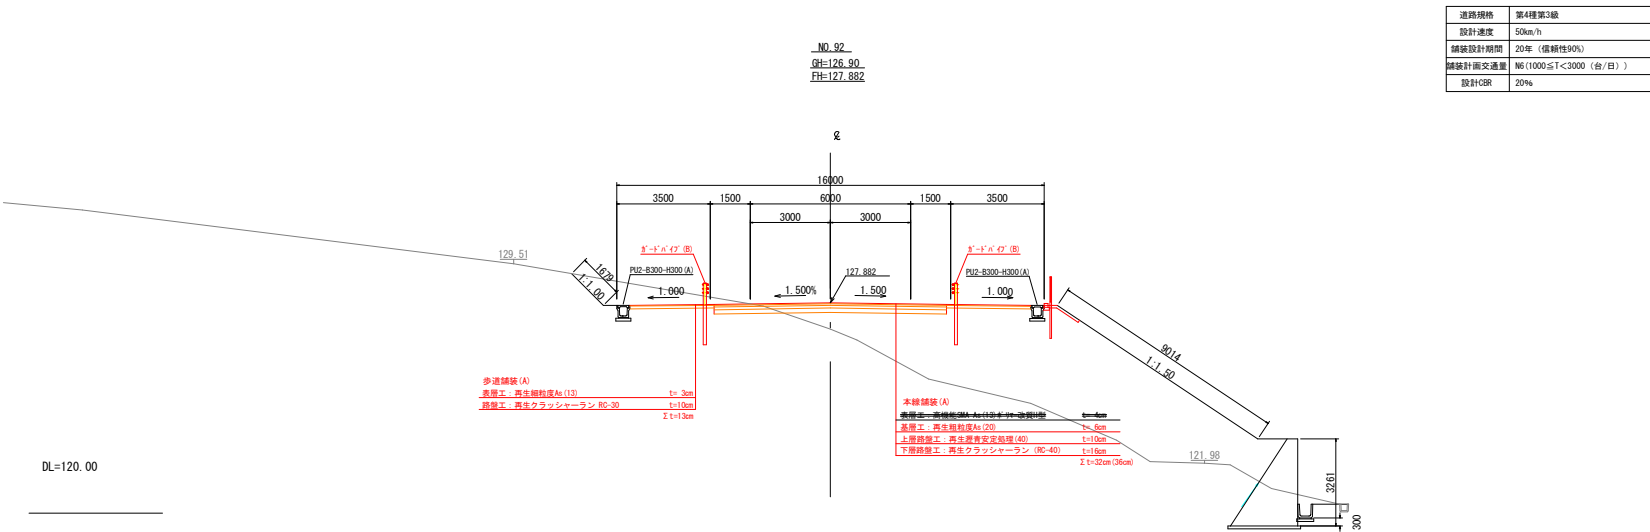

道路規格	第4種第3級
設計速度	50km/h
舗装設計期間	20年 (信頼性90%)
舗装計画交通量	N6 (1000≦T<3000 (台/日))
設計CBR	20%

(切土部)

NO. 83付近

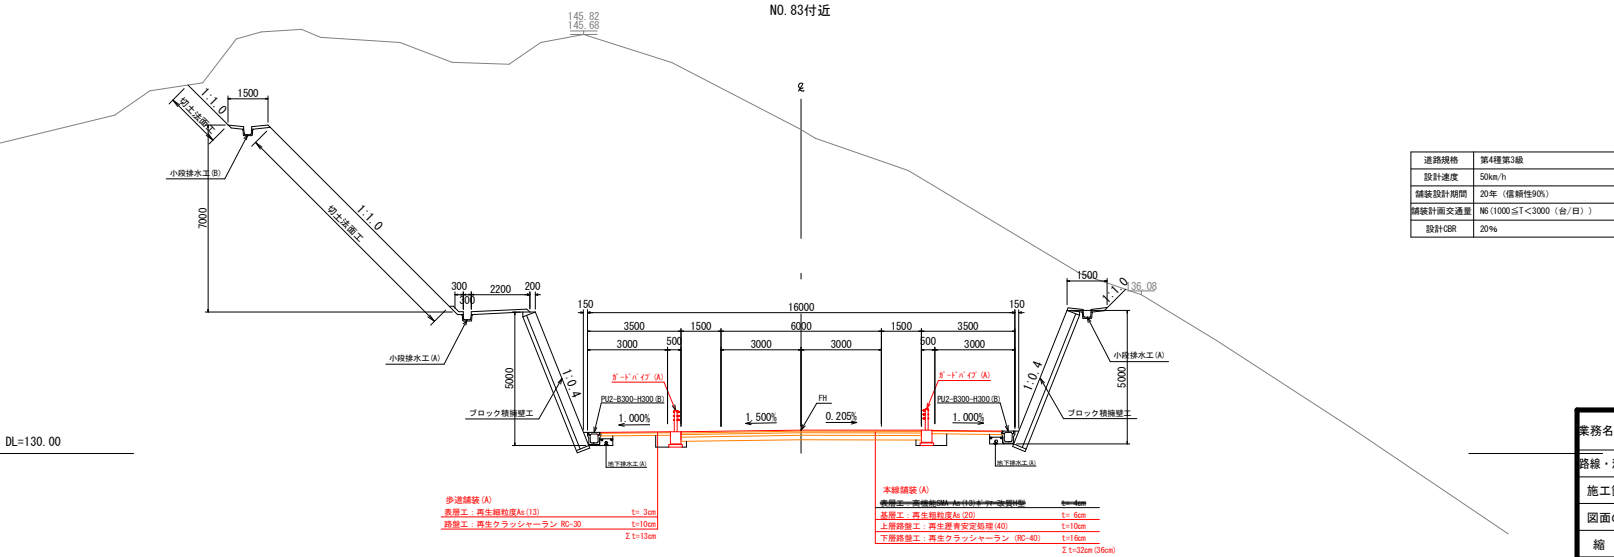


道路規格	第4種第3級
設計速度	50km/h
舗装設計期間	20年 (信頼性90%)
舗装計画交通量	N6 (1000≦T<3000 (台/日))
設計CBR	20%

業務名/工事名	平成30年度 市道56号線 (二野・大森線) 道路建設 (2) 工事
路線・河川名等	市道56号線 (二野大森線)
施工箇所名	岐阜県可児市 二野・大森 地内
図面の種類	標準横断面図 (1)
縮 尺	1:100 図面番号 葉之内
会社名	
事務所名	可児市 建設部 土木課

標準横断面図（2）

1:100


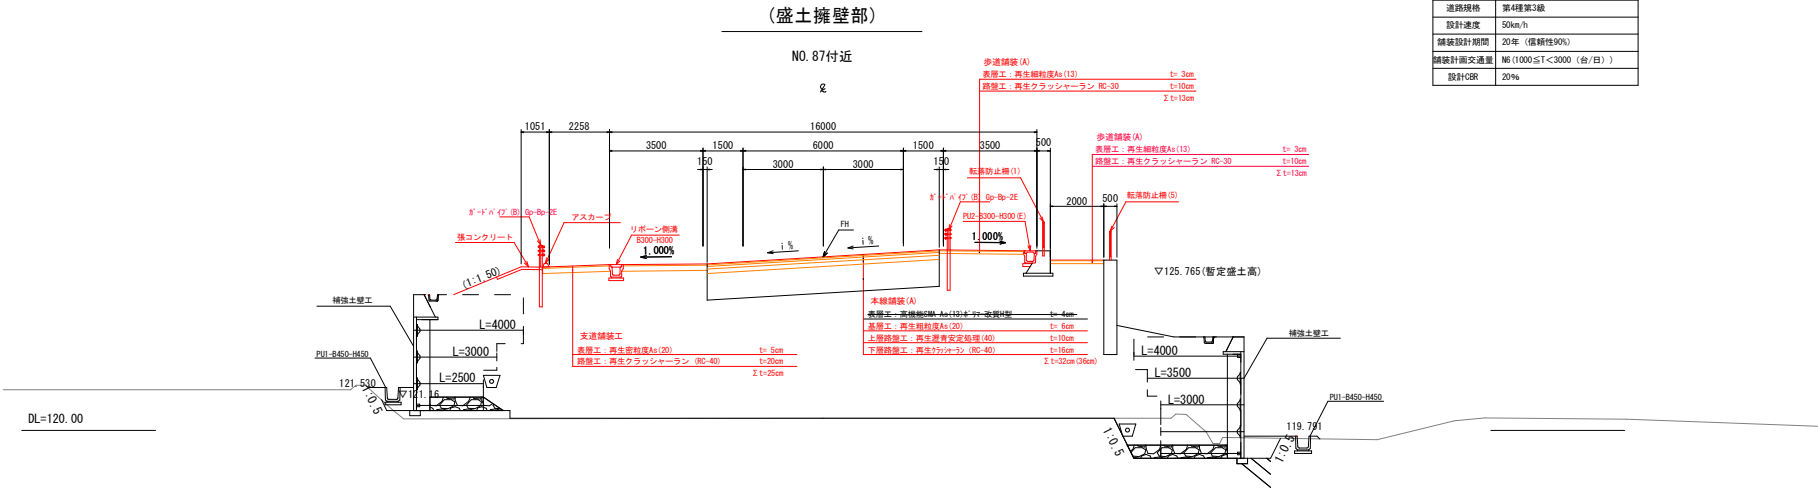


道路規格	第4種第3級
設計速度	50km/h
舗装設計期間	20年(信頼性90%)
舗装計画交通量	N6(1000≦T<3000(台/日))
設計CBR	20%


業務名/工事名	平成30年度 市道56号線 (二野・大森線)道路建設(2)工事		
路線・河川名等	市道56号線(二野大森線)		
施工箇所名	岐阜県可児市 二野・大森 地内		
図面の種類	標準横断面図(2)		
縮 尺	1:100	図面番号	葉之内
会社名			
事務所名	可児市 建設部 土木課		

法面工詳細図

S=1:20

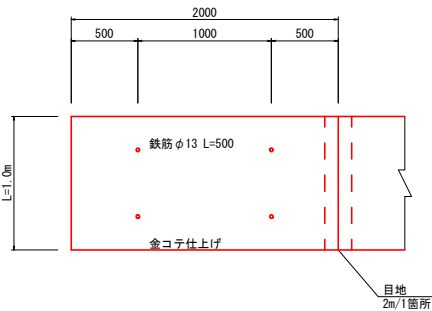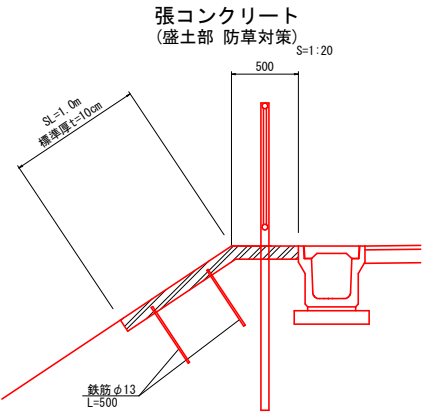

目地詳細図

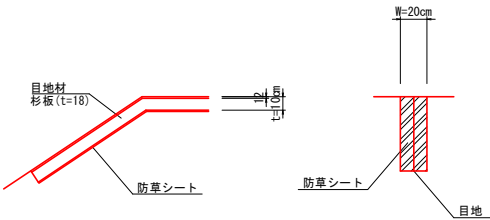


業務名/工事名	平成30年度 市道56号線 (二野・大森線) 道路建設(2) 工事		
路線・河川名等	市道56号線(二野大森線)		
施工箇所名	岐阜県可児市 二野・大森 地内		
図面の種類	法面工詳細図		
縮 尺	図示	図面番号	葉之内
会社名			
事務所名	可児市 建設部 土木課		

法面工展開図(1)


S=1:200

No. 85+3.05~No. 85+17.0 (左) 盛土

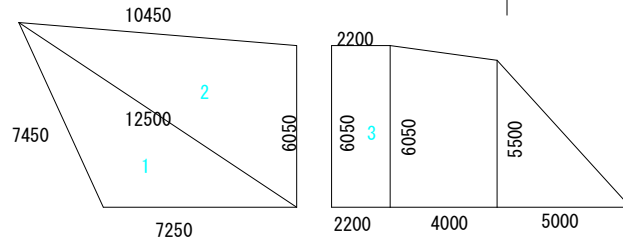


No. 86+0.3

No. 86+18.8~No. 87+3.6 (斜路左) 盛土

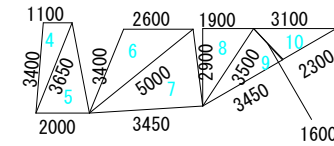

No. 87+0.0


No. 88+3.25~No. 89+15.45 (斜路左) 盛土

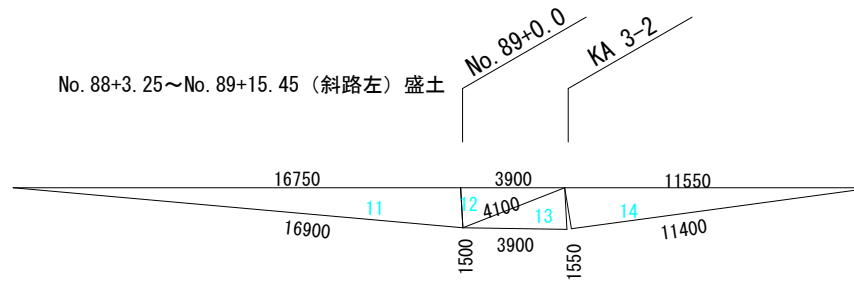

No. 89+0.0

KA 3-2

No. 87+12.0~No. 90+11.65 (左) 盛土

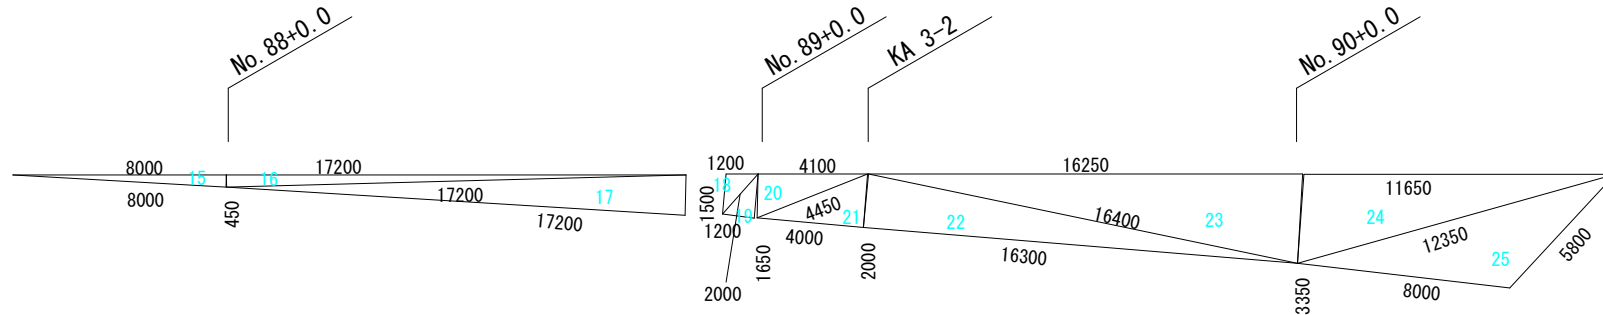

No. 88+0.0

No. 89+0.0

KA 3-2


No. 90+0.0

業務名/工事名	平成30年度 市道56号線 (二野・大森線)道路建設(2)工事		
路線・河川名等	市道56号線(二野大森線)		
施工箇所名	岐阜県可児市 二野・大森 地内		
図面の種類	法面工展開図(1)		
縮尺	1:200	図面番号	葉之内
会社名			
事務所名	可児市 建設部 土木課		

法面工展開図(2)


S=1:200

No. 85+7.4~No. 86+12.1 (右) 盛土

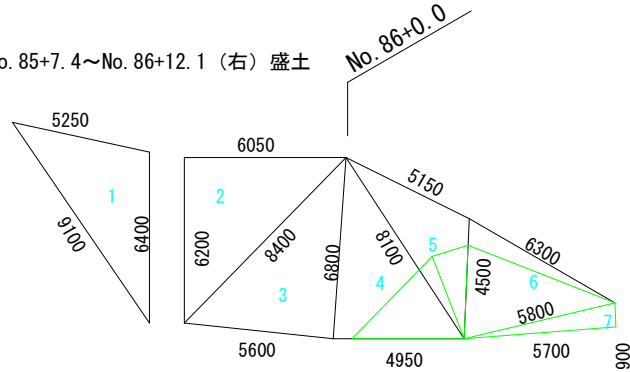


植生土嚢工


植生土嚢 300袋

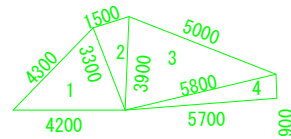

No. 89+16.65~No. 90+17.8 (右) 盛土

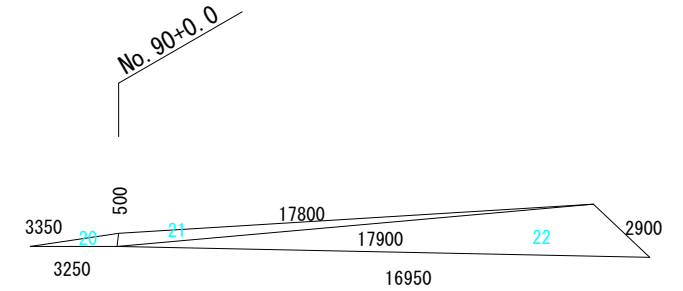


No. 87+3.2~No. 90+7.7 (右) 盛土

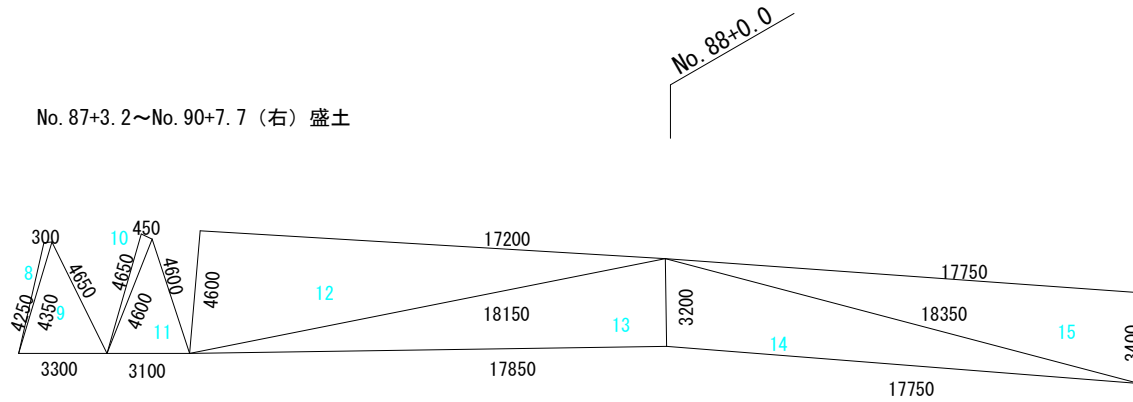

No. 89+0.0

KA 3-2


No. 90+0.0

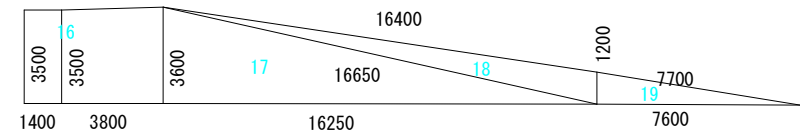


業務名/工事名	平成30年度 市道56号線 (二野・大森線)道路建設(2)工事		
路線・河川名等	市道56号線(二野大森線)		
施工箇所名	岐阜県可児市 二野・大森 地内		
図面の種類	法面工展開図(2)		
縮尺	1:200	図面番号	葉之内
会社名			
事務所名	可児市 建設部 土木課		

1号場所打ち函渠工構造図(1)
(NO. 86+11.084) S=1:100

断面図 S=1:100

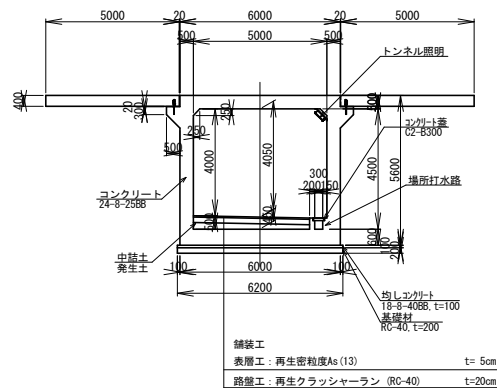

場所打水路 詳細図 S=1:50

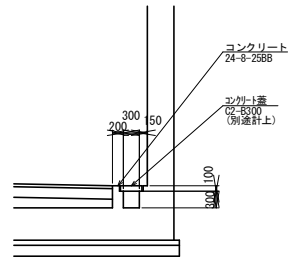


1号函渠工現場打水路


名称	規格	単位	数量	摘要
コンクリート	24-8-2588	m3	17	
同上型枠		m2	40	

100m当り


継手断面図

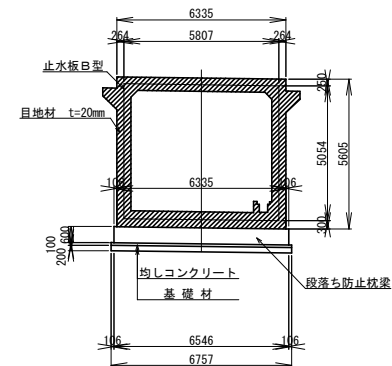


継手詳細図 S=1:20

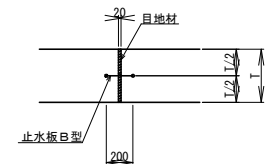

ひび割れ誘発目地<参考> S=1:20

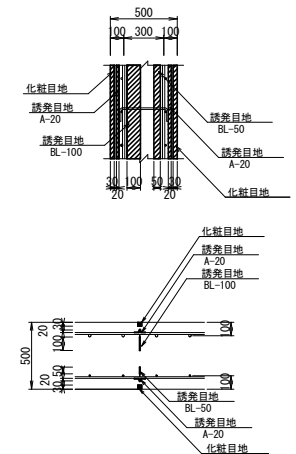

平面図 S=1:100

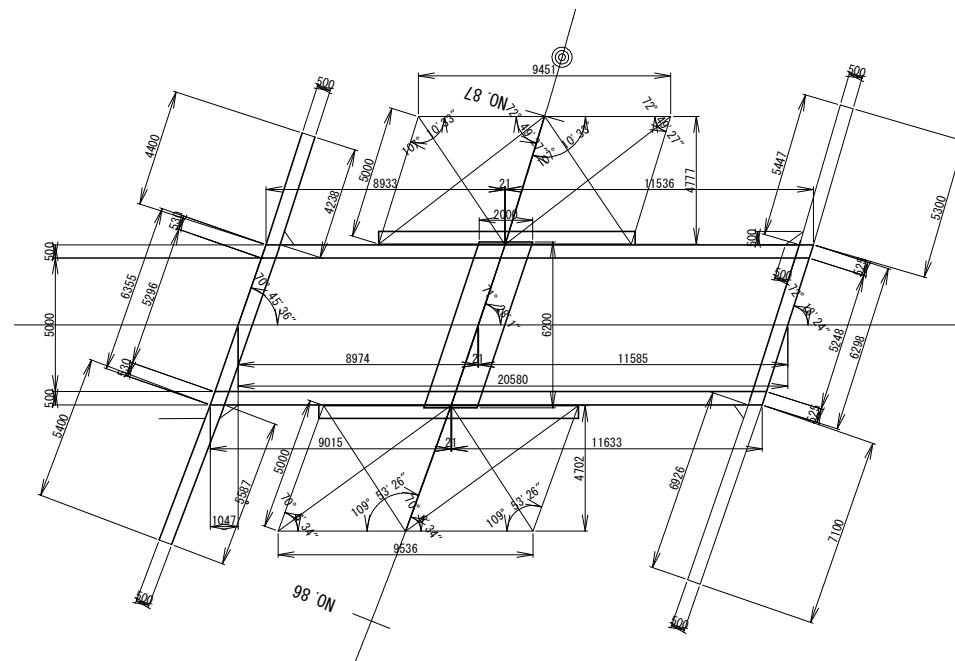


※春・秋打設時

業務名/工事名	平成30年度 市道56号線 (二野・大森線) 道路建設(2) 工事
路線・河川名等	市道56号線(二野大森線)
施工箇所名	岐阜県可児市 二野・大森 地内
図面の種類	1号場所打ち函渠工構造図(1)
縮尺	図示 図面番号 業之内
会社名	
事務所名	可児市 建設部 土木課

1号場所打ち函渠工構造図(2)


S=1:100

終点側側面図

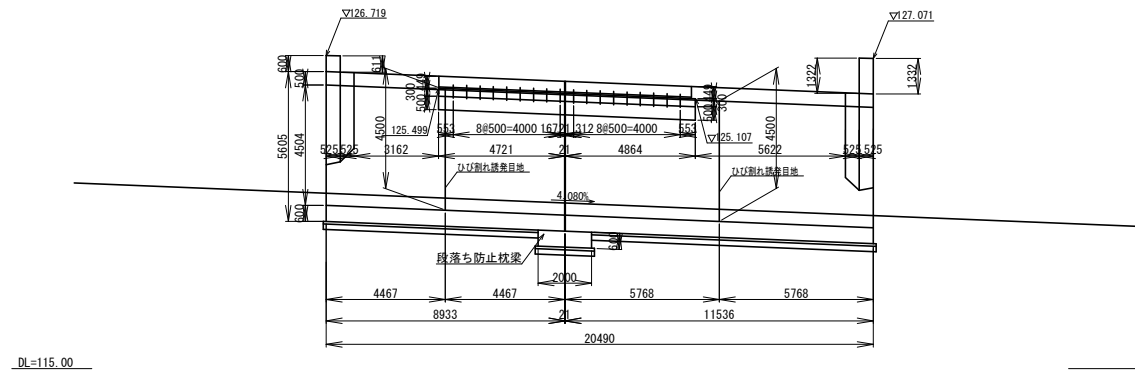

DL=115.00


起点側側面図

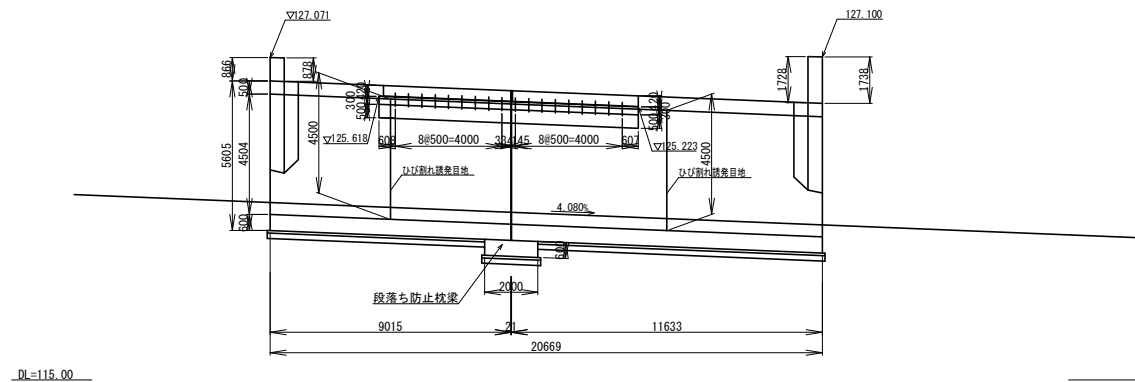


DL=115.00

踏掛版平面図

終点側

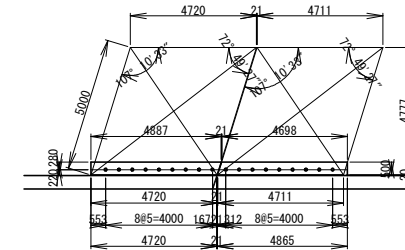


起点側

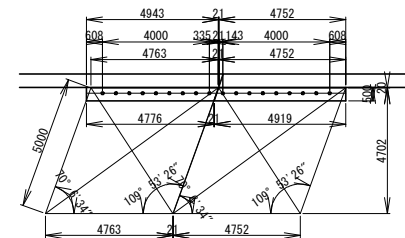

受台部詳細図

S=1:30

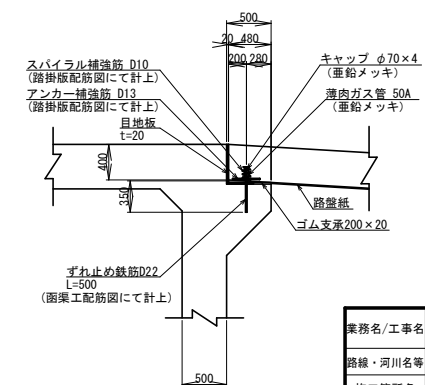

※春・秋打設時

業務名/工事名	平成30年度 市道56号線 (二野・大森線)道路建設(2)工事
路線・河川名等	市道56号線(二野大森線)
施工箇所名	岐阜県可児市 二野・大森 地内
図面の種類	1号場所打ち函渠工構造図(2)
縮 尺	図示 図面番号 業之内
会社名	
事務所名	可児市 建設部 土木課


1号場所打ち函渠工構造図(3)

S=1:100

左側坑口正面図


注) カッコ内は、翼壁背面側の数値を示す。

左側坑口断面図

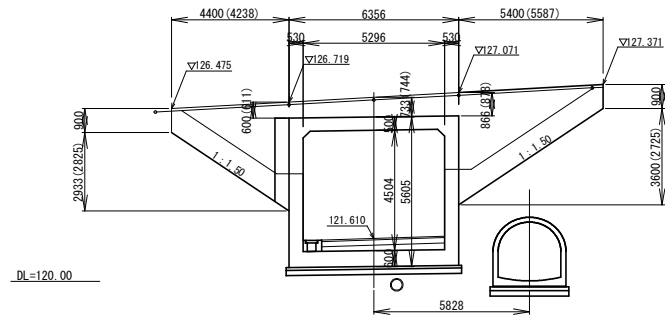

右側坑口正面図

注) カッコ内は、翼壁背面側の数値を示す。

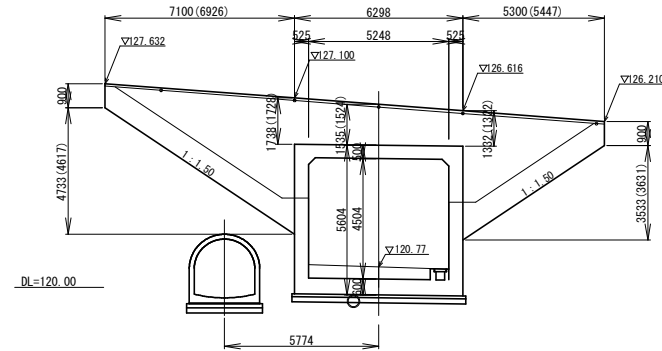


※春・秋打設時

業務名/工事名	平成30年度 市道56号線 (二野・大森線)道路建設(2)工事		
路線・河川名等	市道56号線(二野大森線)		
施工箇所名	岐阜県可児市 二野・大森 地内		
図面の種類	1号場所打ち函渠工構造図 (3)		
縮 尺	図示	図面番号	葉之内
会社名			
事務所名	可児市 建設部 土木課		

S=1:50

Technical drawing of a bridge deck cross-section. The drawing shows a trapezoidal deck with a top width of 4720 and a bottom width of 4213. The height of the deck is 5000. The deck is supported by two abutments, each with a height of 437.5. The deck is reinforced with 8 #500 = 4000 reinforcement bars. The reinforcement bars are anchored into the abutments, with an anchor length of 4720. The reinforcement bars are also supported by rubber bearings (ゴム支承) of size 200 x 200. The drawing includes angles of 107° 10' 33" and 72° 46' 21".

S=1:20

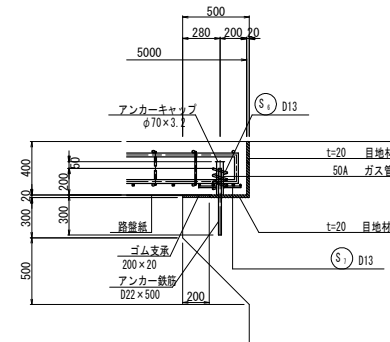


業務名/工事名	平成30年度 市道56号線 (二野・大森線)道路建設(2) 工事		
路線・河川名等	市道56号線(二野大森線)		
施工箇所名	岐阜県可児市 二野・大森 地内		
図面の種類	1号渠工①ブロックを踏掛配筋図(その1)		
縮 尺	1:50	図面番号	葉之内
会社名			
事務所名	可児市 建設部 土木課		

1号函渠工①ブロック右踏掛版配筋図（その1）


S=1:50

平面図

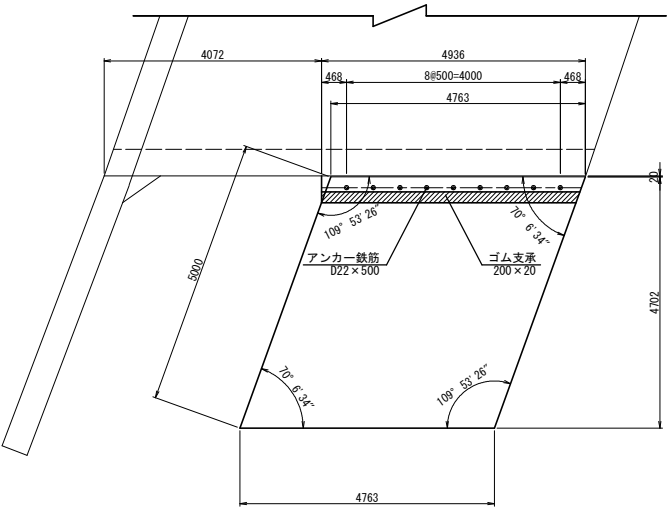


支承部詳細図

S=1:20

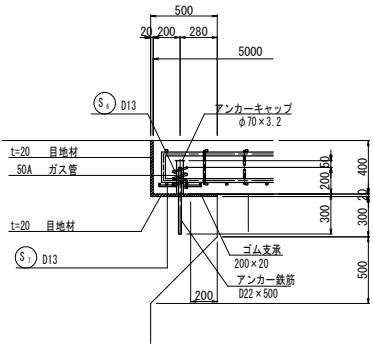

位置図

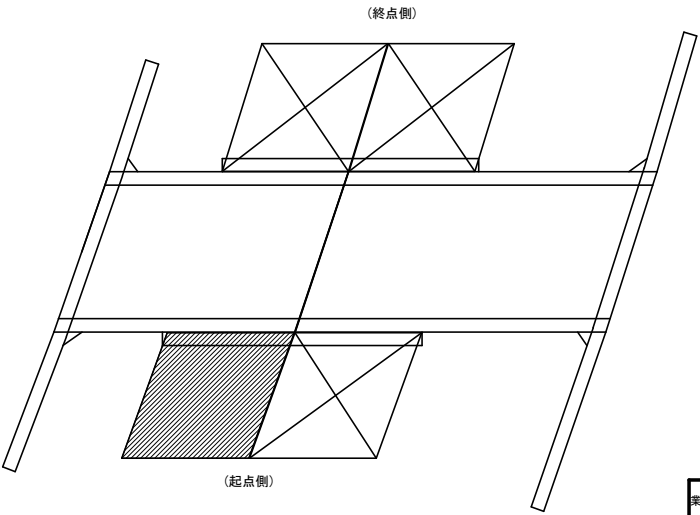


業務名/工事名	平成30年度 市道56号線 (二野・大森線)道路建設(2)工事		
路線・河川名等	市道56号線(二野大森線)		
施工箇所名	岐阜県可児市 二野・大森 地内		
図面の種類	1号函渠工①ブロック右踏掛版配筋図 (その1)		
縮 尺	1:50	図面番号	業之内
会社名			
事務所名	可児市 建設部 土木課		

1号函渠工②ブロック左踏掛版配筋図（その1）


S=1:50

平面図

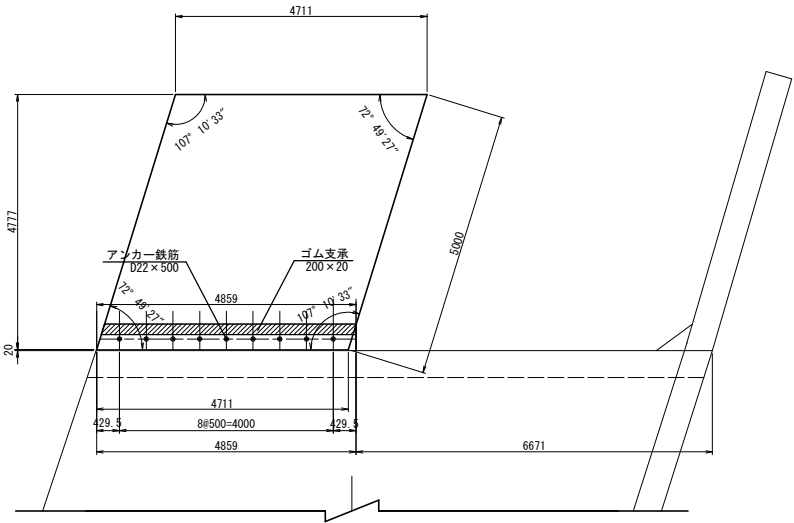


支承部詳細図

S=1:20

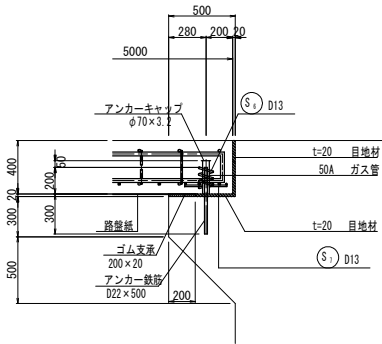

位置図

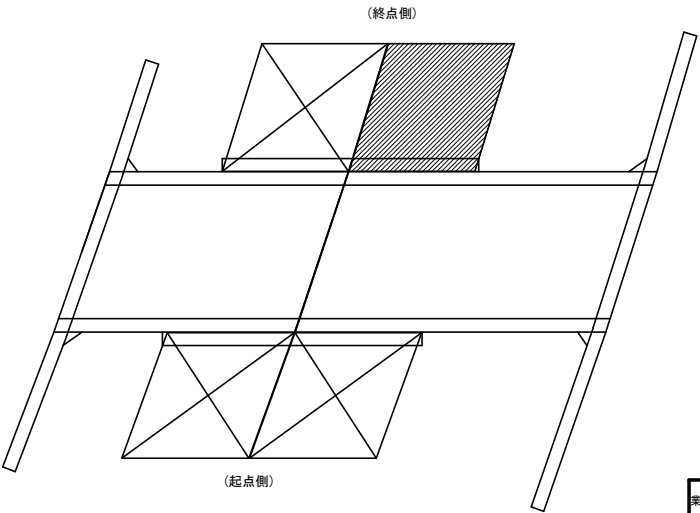


業務名/工事名	平成30年度 市道56号線 (二野・大森線)道路建設(2)工事		
路線・河川名等	市道56号線(二野大森線)		
施工箇所名	岐阜県可児市 二野・大森 地内		
図面の種類	1号函渠工②ブロック左踏掛版配筋図(その1)		
縮尺	1:50	図面番号	業之内
会社名			
事務所名	可児市 建設部 土木課		


S=1:50

S=1:50


踏掛版上面図
1-1

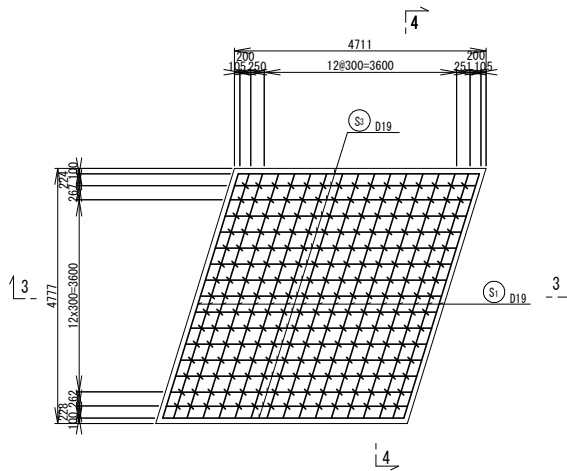




踏掛版下面図
2-2

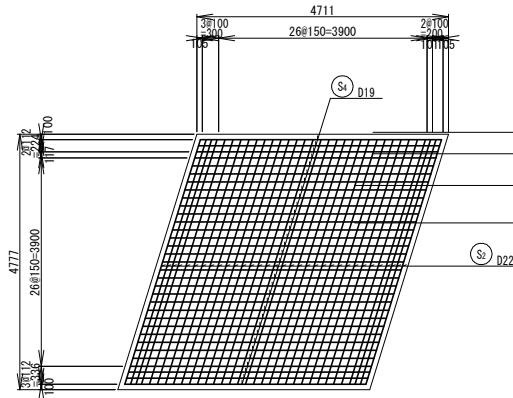


踏掛版側面図
4-4

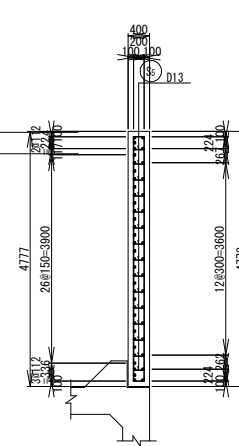


踏掛版断面図
3-3

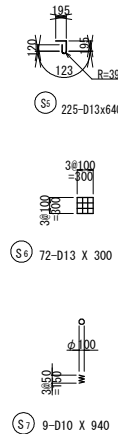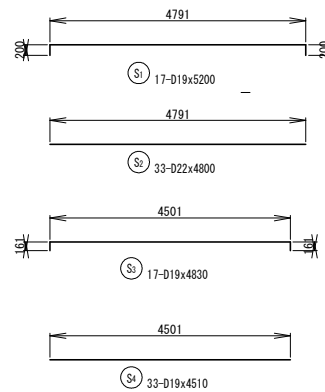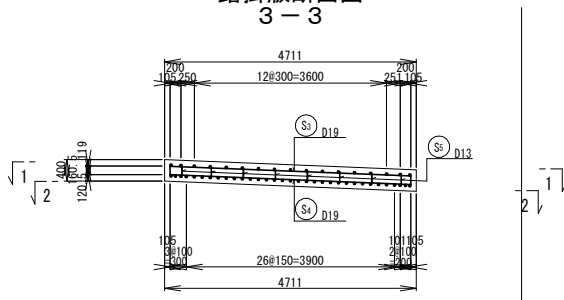

かぶり詳細図
S=1:10

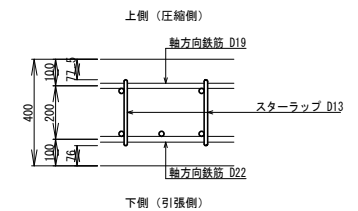

位置図

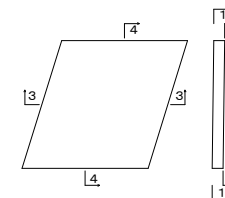

鉄筋表


[illegible]

業務名/工事名	平成30年度 市道56号線 (二野・大森線)道路建設(2)工事		
路線・河川名等	市道56号線(二野大森線)		
施工箇所名	岐阜県可児市 二野・大森 地内		
図面の種類	1号渠築工②ブロック造路側排水配筋図 (その2)		
縮 尺	1:50	図面番号	業之内
会社名			
事務所名	可児市 建設部 土木課		

1号函渠工②ブロック右踏掛版配筋図（その1）


S=1:50

平面図

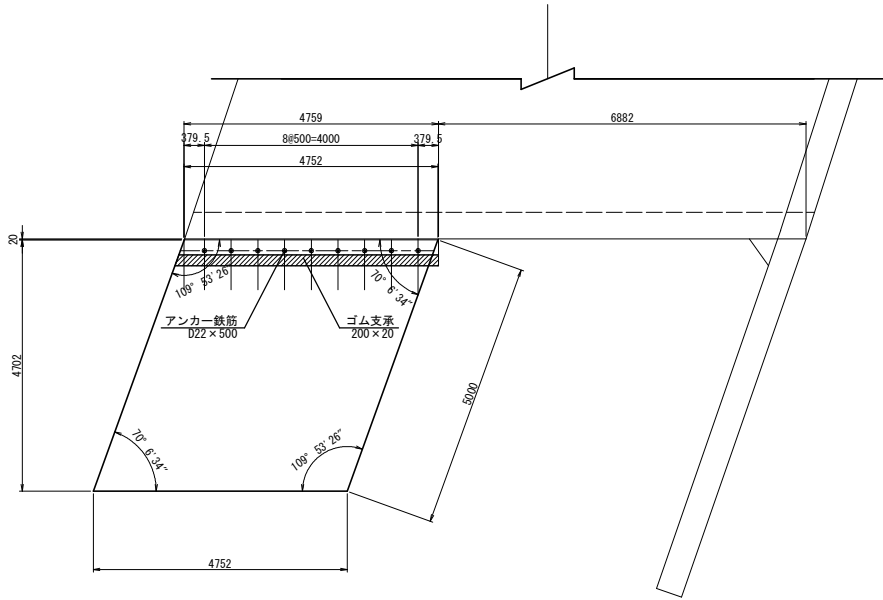


支承部詳細図

S=1:20

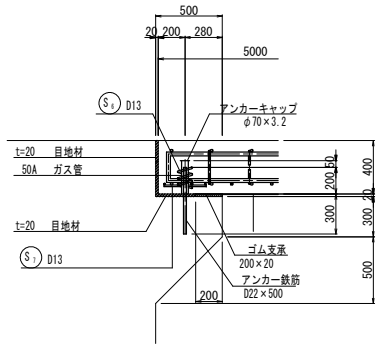

位置図

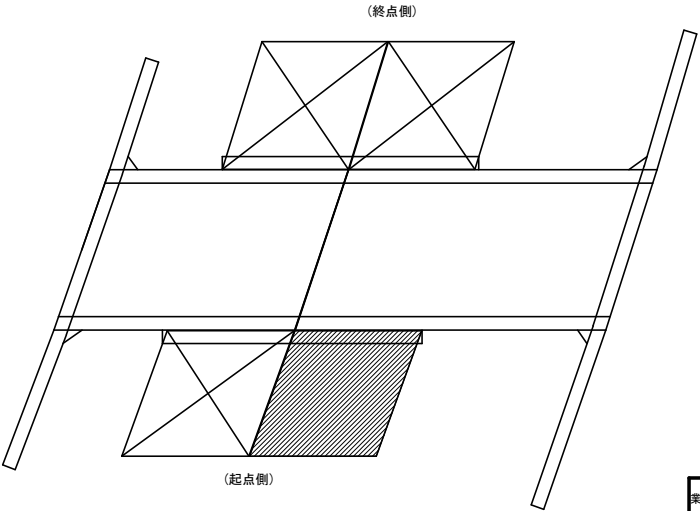


業務名/工事名	平成30年度 市道56号線 (二野・大森線)道路建設(2)工事		
路線・河川名等	市道56号線(二野大森線)		
施工箇所名	岐阜県可児市 二野・大森 地内		
図面の種類	1号函渠工②ブロック右踏掛版配筋図 (その1)		
縮 尺	1:50	図面番号	業之内
会社名			
事務所名	可児市 建設部 土木課		


1号函渠工②ブロック右踏掛版配筋図 (その2)

S=1:50


踏掛版上面図
1-1

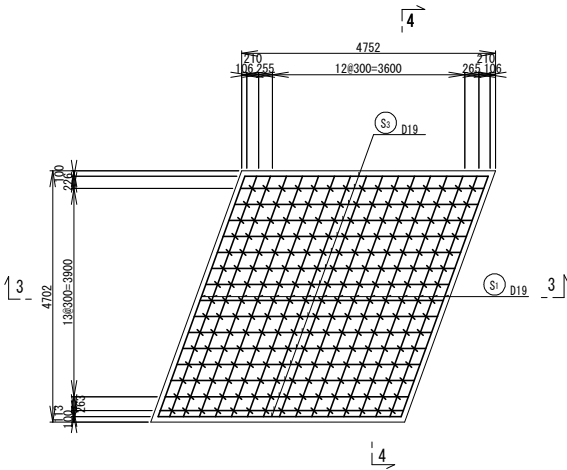



踏掛版下面図
2-2

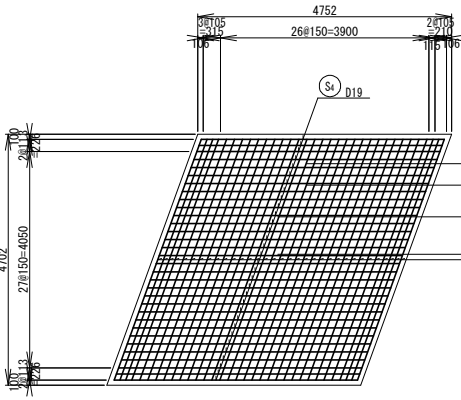


踏掛版側面図
4-4

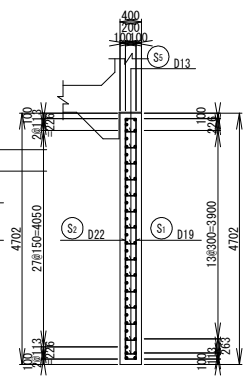


踏掛版断面図
3-3

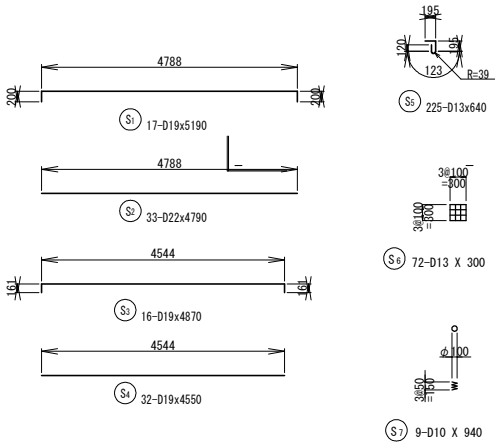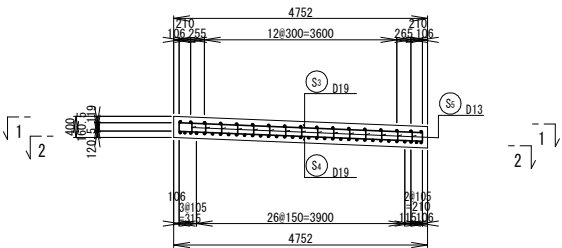

かぶり詳細図
S=1:10

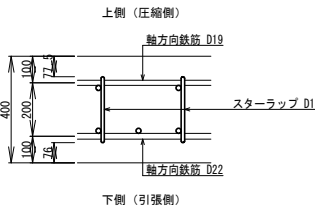


位置図

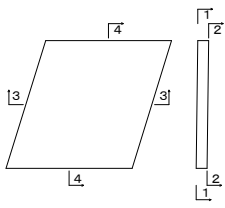


業務名/工事名	平成30年度 市道56号線 (二野・大森線) 道路建設(2) 工事
路線・河川名等	市道56号線(二野大森線)
施工箇所名	岐阜県可児市 二野・大森 地内
図面の種類	1号函渠工②ブロック右踏掛版配筋図 (その2)
縮 尺	1:50 図面番号 業之内
会社名	
事務所名	可児市 建設部 土木課

2号場所打ち函渠工構造図 (1)
(NO. 91+00.750)

断面図 S=1:100

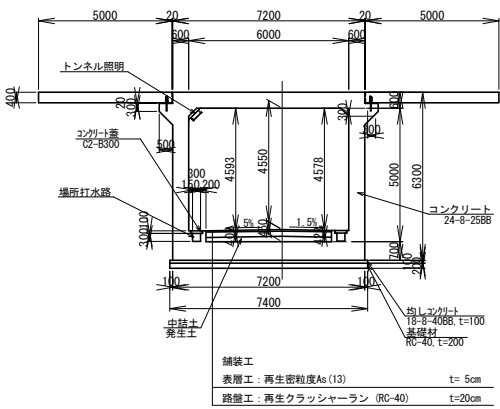


場所打水路 詳細図 S=1:50

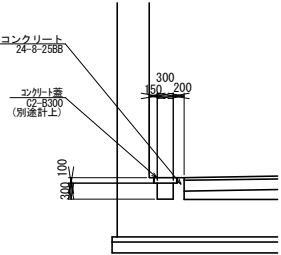


2号函渠工現場打水路		100m当り			
名 称	規 格	単 位	数 量	摘 要	
コンクリート	24-8-2588	m3	17		
同上型枠		m2	40		



継手断面図

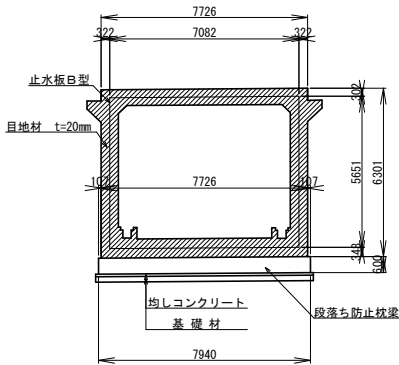


継手詳細図 S=1:20

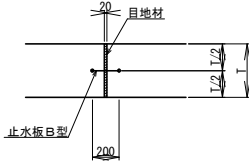

ひび割れ誘発目地<参考> S=1:20

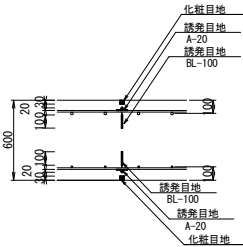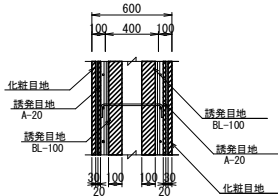

平面図 S=1:100

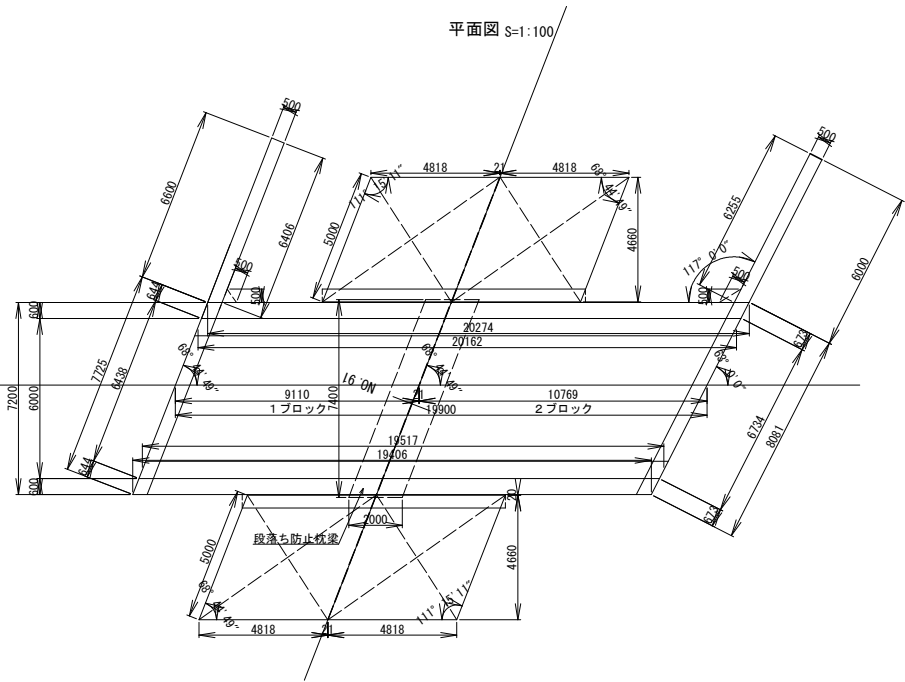



※春・秋打設時			
業務名/工事名	平成30年度 市道56号線 (二野・大森線)道路建設(2)工事		
路線・河川名等	市道56号線(二野大森線)		
施工箇所名	岐阜県可児市 二野・大森 地内		
図面の種類	2号場所打ち函渠工構造図 (1)		
縮 尺	図示	図面番号	業之内
会社名			
事務所名	可児市 建設部 土木課		

S=1:100

起点側側面図



終 点 側

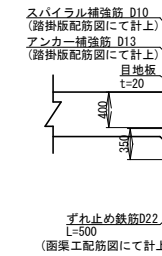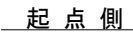


業務名/工事名	平成30年度 市道56号線 (二野、大森線)道路建設(2)工事		
路線・河川名等	市道56号線(二野大森線)		
施工箇所名	岐阜県可児市 二野、大森 地内		
図面の種類	2号場所打面渠工構造図(2)		
縮 尺	図示	図面番号	葉之内
会社名			
事務所名	可児市 建設部 土木課		

2号場所打ち函渠工構造図(3)

S=1:100


左側坑口正面図

注) カッコ内は、翼壁背面側の数値を示す。

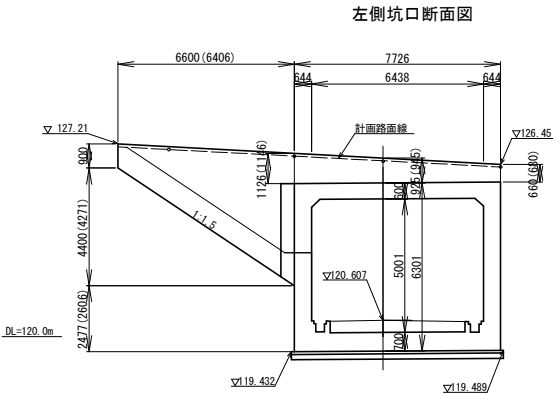

右側坑口正面図

注) カッコ内は、翼壁背面側の数値を示す。

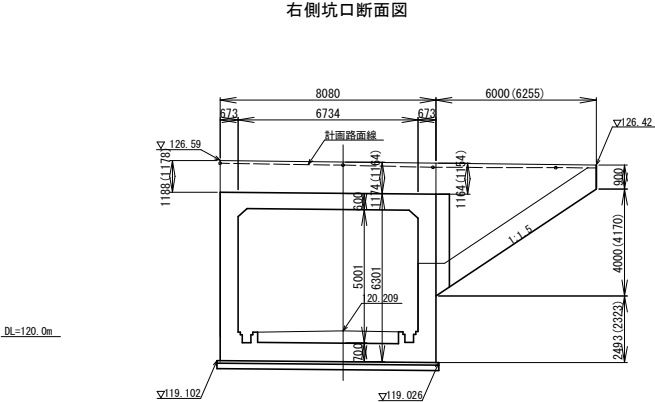


※春・秋打設時

業務名/工事名	平成30年度 市道56号線 (二野・大森線)道路建設(2)工事		
路線・河川名等	市道56号線(二野大森線)		
施工箇所名	岐阜県可児市 二野・大森 地内		
図面の種類	2号場所打ち函渠工構造図 (3)		
縮 尺	図示	図面番号	業之内
会社名			
事務所名	可児市 建設部 土木課		

2号函渠工①ブロック左踏掛版配筋図（その1）


S=1:50

平面図

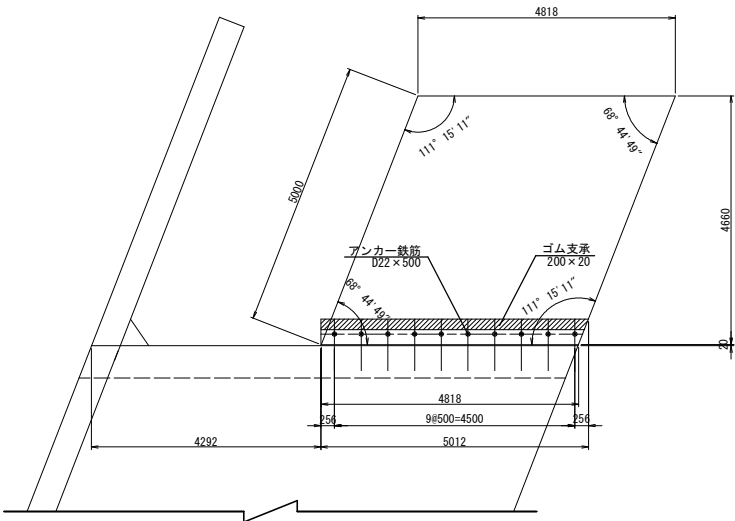


支承部詳細図

S=1:20

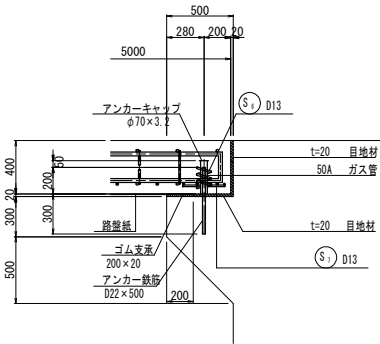

位置図

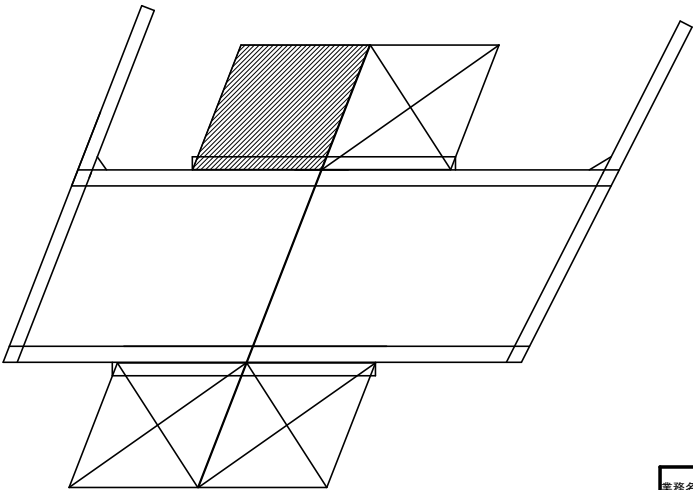


業務名/工事名	平成30年度 市道56号線 (二野・大森線)道路建設(2)工事		
路線・河川名等	市道56号線(二野大森線)		
施工箇所名	岐阜県可児市 二野・大森 地内		
図面の種類	2号函渠工①ブロック左踏掛版配筋図(その1)		
縮 尺	1:50	図面番号	業之内
会社名			
事務所名	可児市 建設部 土木課		


2号函渠工①ブロック左踏掛版配筋図（その2）

S=1:50


踏掛版上面図
1-1

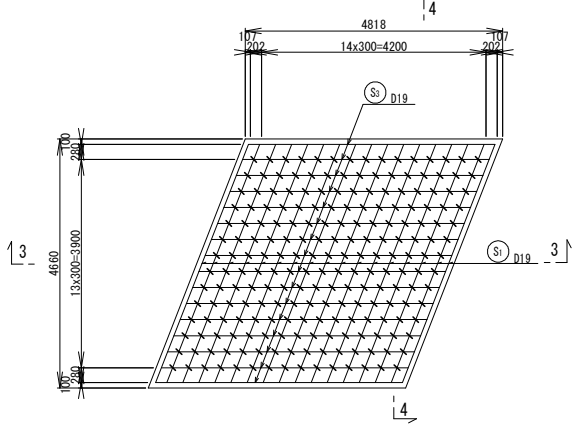




踏掛版下面図
2-2

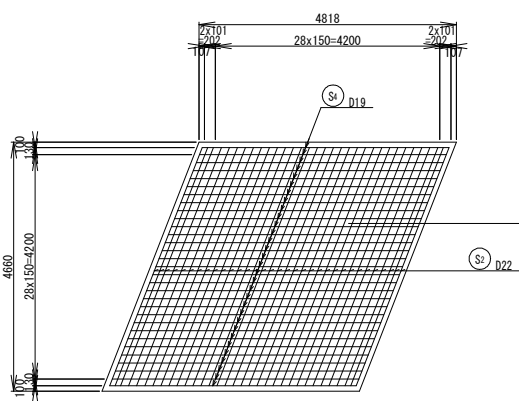

踏掛版側面図
4-4

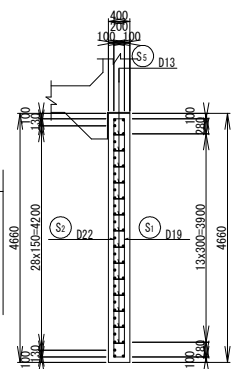


踏掛版断面図
3-3

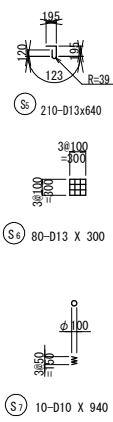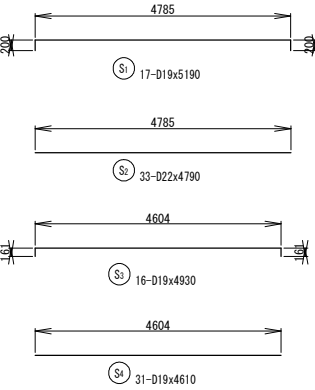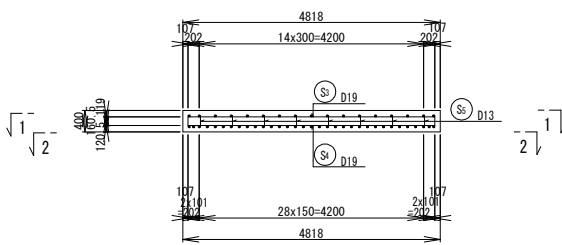


鉄筋表

記号	径	長さ (mm)	本数	単位質量 (kg/m)	1本当り質量 (kg)	質量 (kg)	摘要
S 1	D19	5190	17	2.25	11.68	199	
S 2	D22	4790	33	3.04	14.56	480	
S 3	D19	4930	16	2.25	11.09	177	
S 4	"	4610	31	"	10.37	321	
S 5	D13	640	210	0.995	0.64	134	
S 6	"	300	80	"	0.30	24	
S 7	D10	940	10	0.560	0.53	5	
1338							
D22							480 kg
D19							697 kg
D13							158 kg
D10							5 kg
合計							1340 kg

かぶり詳細図
S=1:10

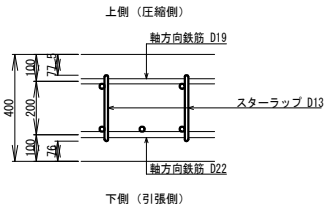

位置図

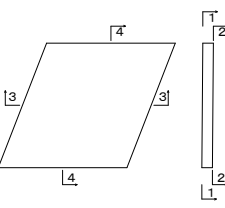


業務名/工事名	平成30年度 市道56号線 (二野・大森線) 道路建設(2) 工事
路線・河川名等	市道56号線(二野大森線)
施工箇所名	岐阜県可児市 二野・大森 地内
図面の種類	2号函渠工①ブロック左踏掛版配筋図 (その2)
縮 尺	1:50 図面番号 業之内
会社名	
事務所名	可児市 建設部 土木課

2号函渠工①ブロック右踏掛版配筋図（その1）


S=1:50

平面図

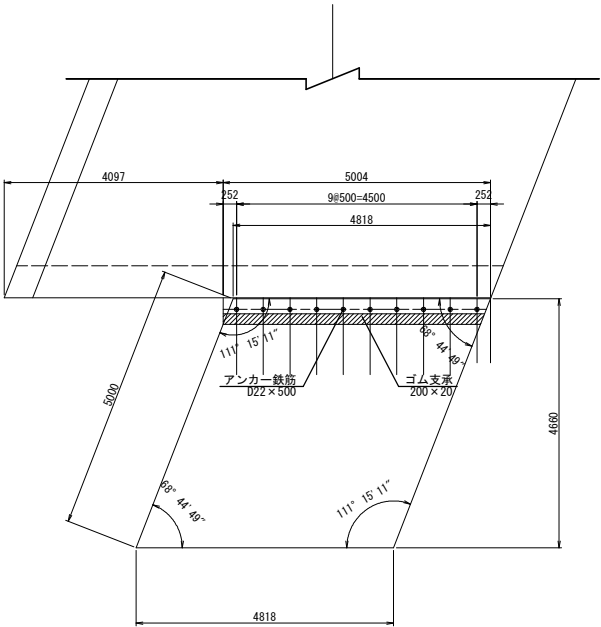


支承部詳細図

S=1:20

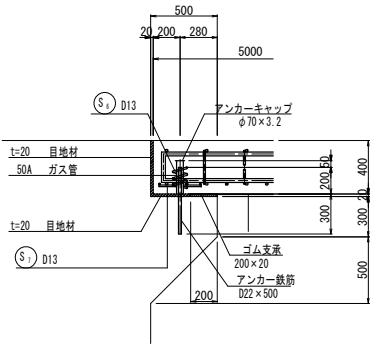

位置図

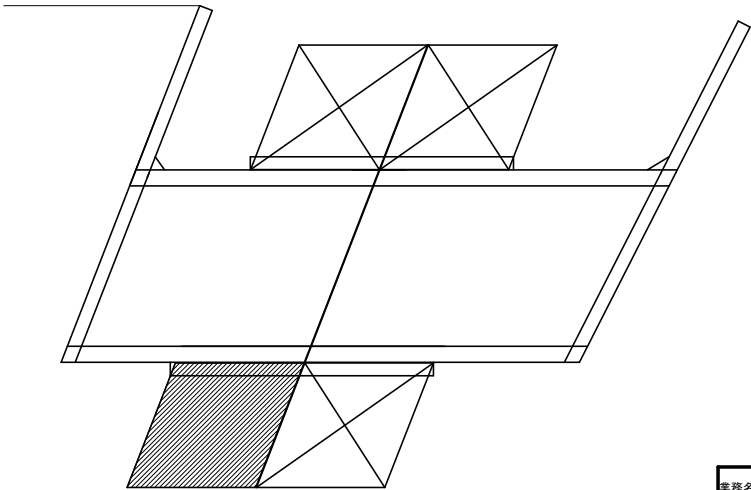


業務名/工事名	平成30年度 市道56号線 (二野・大森線)道路建設(2)工事		
路線・河川名等	市道56号線(二野大森線)		
施工箇所名	岐阜県可児市 二野・大森 地内		
図面の種類	2号函渠工①ブロック右踏掛版配筋図(その1)		
縮尺	1:50	図面番号	業之内
会社名			
事務所名	可児市 建設部 土木課		


S=1:50

S=1:50


踏掛版上面圖
1-1

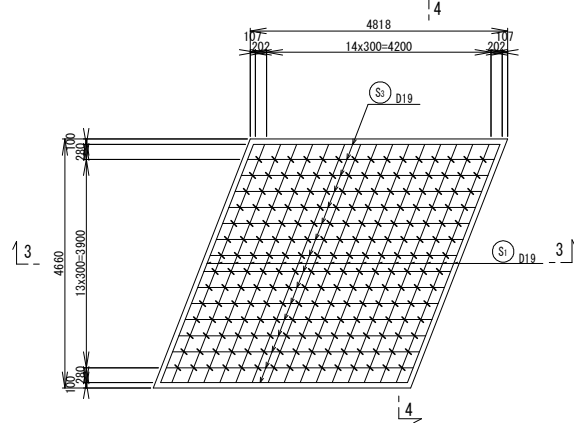




踏掛版下面図
2-2

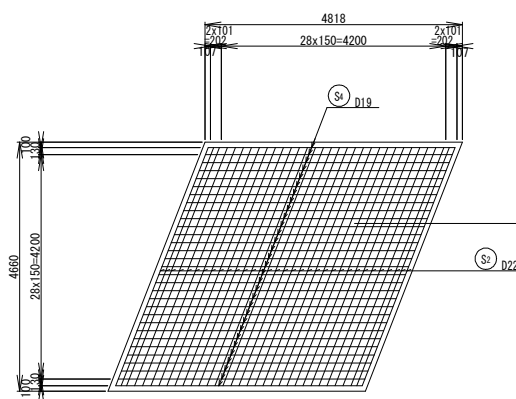


踏掛版側面図
4-4

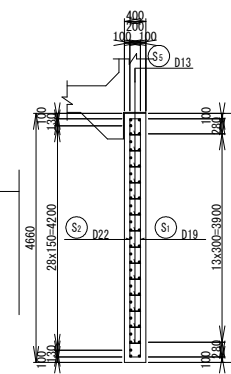


踏掛版断面図
3-3

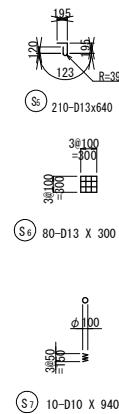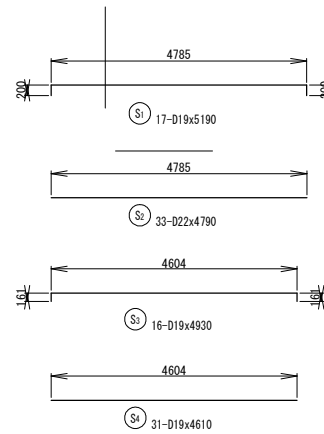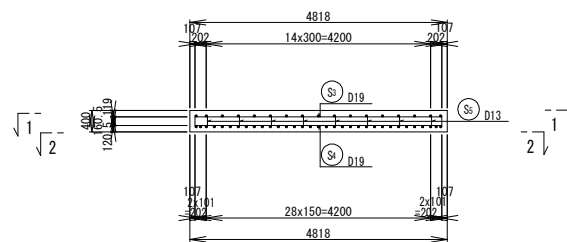

かぶり詳細図
S=1:10

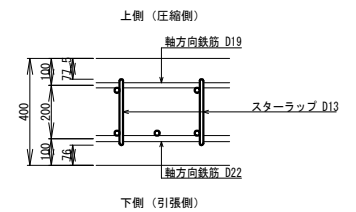

位置図

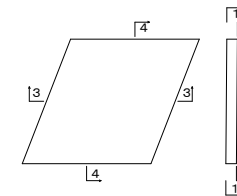

鉄筋表


[illegible]

業務名/工事名	平成30年度 市道56号線 (二野・大森線)道路建設(2)工事		
路線・河川名等	市道56号線(二野大森線)		
施工箇所名	岐阜県可児市 二野・大森 地内		
図面の種類	2号渠薬工①ブロック舗装排水配筋図 (その2)		
縮 尺	1:50	図面番号	業之内
会社名			
事務所名	可児市 建設部 土木課		

2号函渠工②ブロック左踏掛版配筋図（その1）


S=1:50

平面図

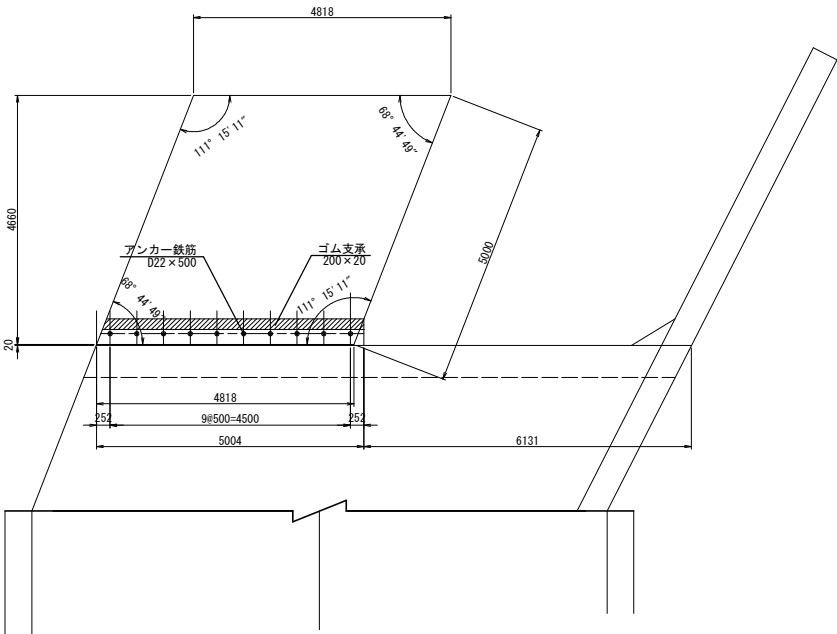


支承部詳細図

S=1:20

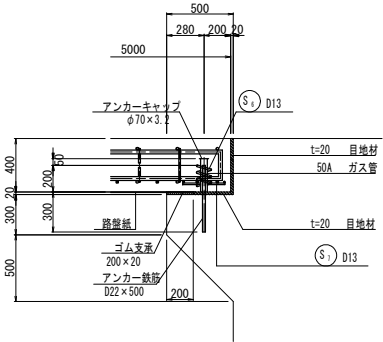

位置図

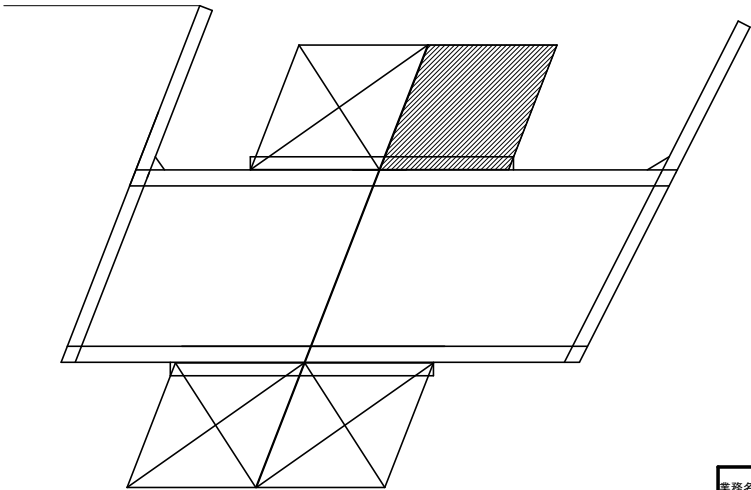


業務名/工事名	平成30年度 市道56号線 (二野・大森線)道路建設(2)工事		
路線・河川名等	市道56号線(二野大森線)		
施工箇所名	岐阜県可児市 二野・大森 地内		
図面の種類	2号函渠工②ブロック左踏掛版配筋図(その1)		
縮 尺	1:50	図面番号	業之内
会社名			
事務所名	可児市 建設部 土木課		


2号函渠工②ブロック左踏掛版配筋図（その2）

S=1:50


踏掛版上面図
1-1

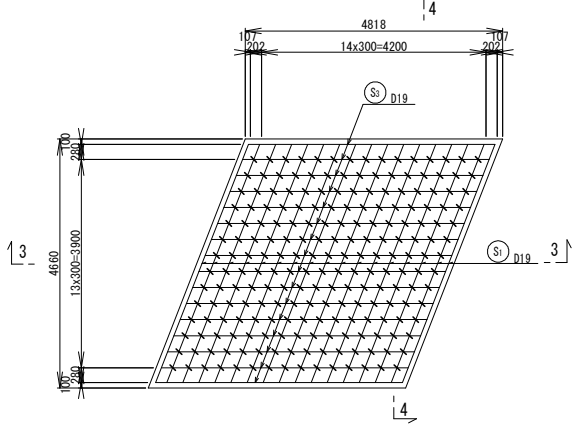




踏掛版下面図
2-2

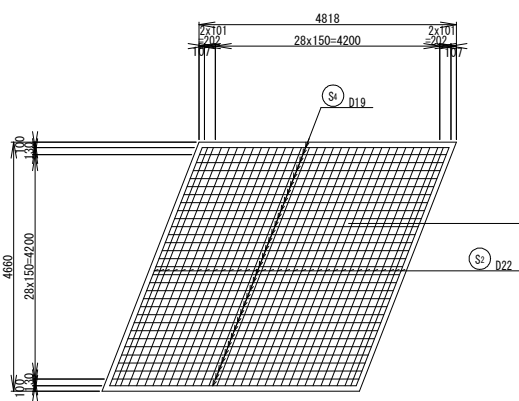


踏掛版側面図
4-4

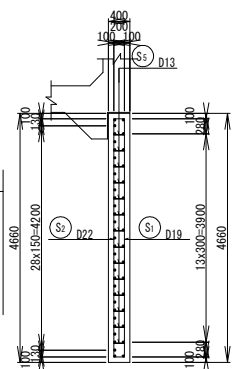

踏掛版断面図
3-3

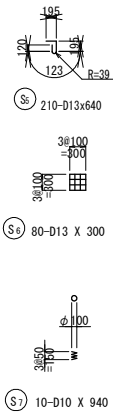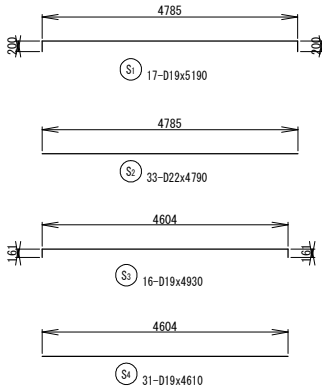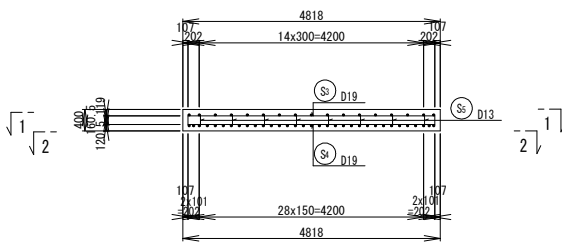


位置図

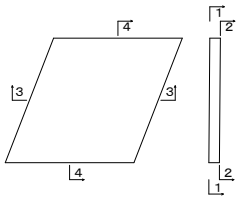

鉄筋表

記号	径	長さ (mm)	本数	単位質量 (kg/m)	1本当り質量 (kg)	質量 (kg)	摘要
S 1	D19	5190	17	2.25	11.68	199	
S 2	D22	4790	33	3.04	14.56	480	
S 3	D19	4930	16	2.25	11.09	177	
S 4	"	4610	31	"	10.37	321	
S 5	D13	640	210	0.995	0.64	134	
S 6	"	300	80	"	0.30	24	
S 7	D10	940	10	0.560	0.53	5	
1338							
D22							480 kg
D19							697 kg
D13							158 kg
D10							5 kg
合計							1340 kg


かぶり詳細図
S=1:10

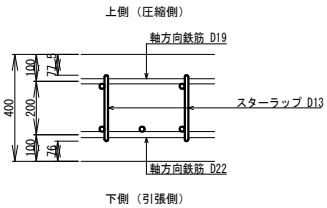

2号函渠工②ブロック右踏掛版配筋図（その1）


S=1:50

平面図

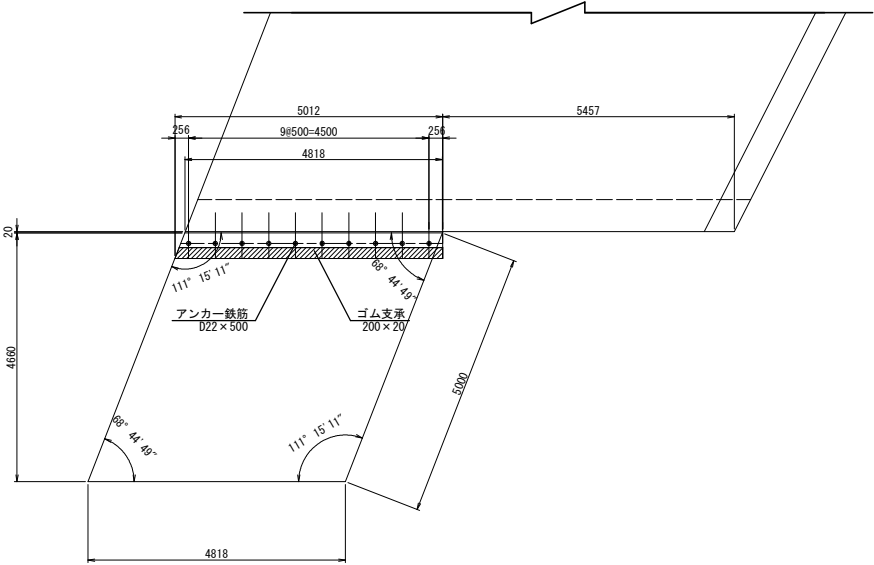


支承部詳細図

S=1:20

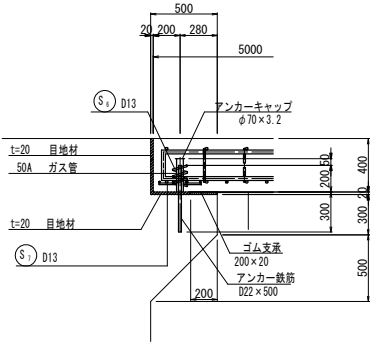

位置図

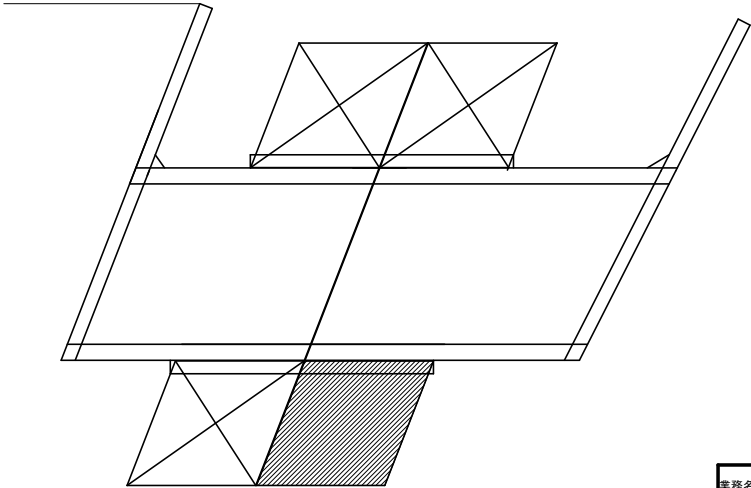


業務名/工事名	平成30年度 市道56号線 (二野・大森線)道路建設(2)工事		
路線・河川名等	市道56号線(二野大森線)		
施工箇所名	岐阜県可児市 二野・大森 地内		
図面の種類	2号函渠工②ブロック右踏掛版配筋図 (その1)		
縮 尺	1:50	図面番号	業之内
会社名			
事務所名	可児市 建設部 土木課		


2号函渠工②ブロック右踏掛版配筋図（その2）

S=1:50


踏掛版上面図
1-1

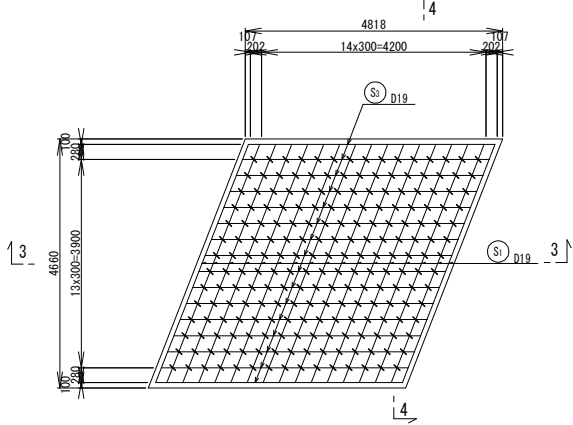




踏掛版下面図
2-2

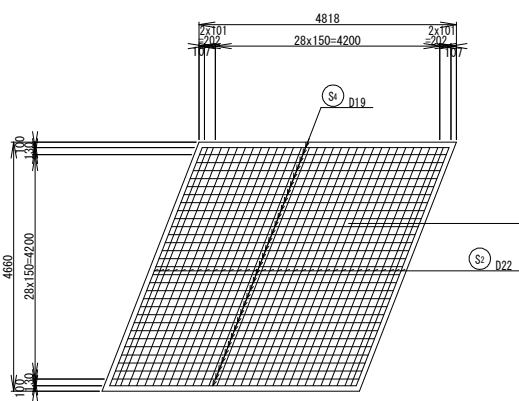


踏掛版側面図
4-4

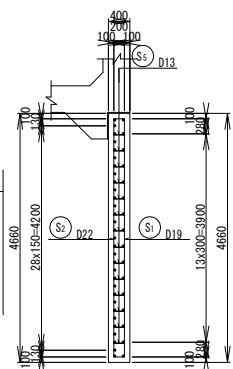

踏掛版断面図
3-3

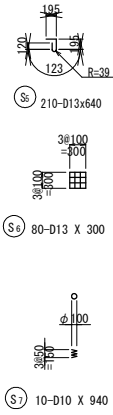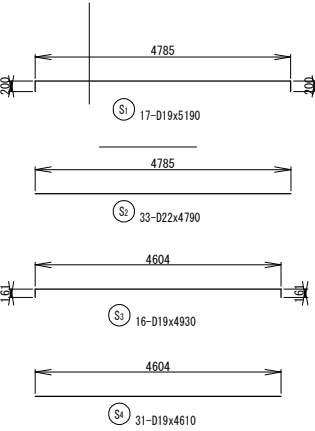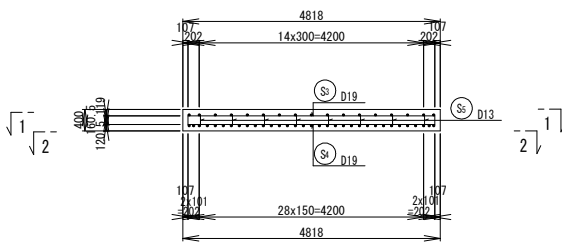


位置図

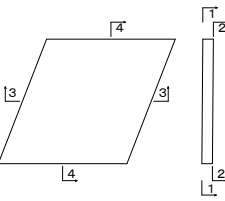

鉄筋表


記号	径	長さ (mm)	本数	単位質量 (kg/m)	1本当り質量 (kg)	質量 (kg)	摘要
S 1	D19	5190	17	2.25	11.68	199	
S 2	D22	4790	33	3.04	14.56	480	
S 3	D19	4930	16	2.25	11.09	177	
S 4	"	4610	31	"	10.37	321	
S 5	D13	640	210	0.995	0.64	134	
S 6	"	300	80	"	0.30	24	
S 7	D10	940	10	0.560	0.53	5	
1340							
D22							480 kg
D19							697 kg
D13							158 kg
D10							5 kg
合計							1340 kg

かぶり詳細図
S=1:10

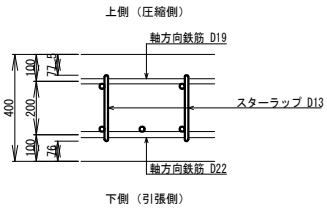

側溝工構造図


PU2-B300-H300 (A)

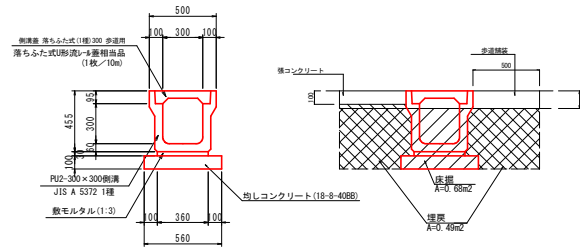

PU2-B300-H300 (A) 数量表 100m当り

名称	規格	単位	数量	摘 要
側 溝	PUZ-S300-H300	m	100	
数モルタル	1:3	m ²	1.1	
均しコンクリート	18-8-40B8 t=100	m ²	56	
均しエンリト型枠		m ²	20	
側 溝 蓋	落ちふた式(厚)300 歩道用	枚	190	
落ちふた式(厚)150-400 歩道用	T25・縦断・スリットタイプ	枚	10	


リボーン側溝 B300-H300

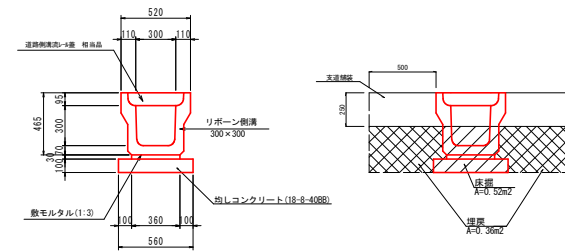

リボーン側溝 B300-H300 数量表 100m当り

名称	規格	単位	数量	摘要
リボン側溝	B300-H300	m	100	
数モルタル	1:3	m ³	1.1	
均しコンクリート	18-8-408B t=100	m ²	56	
均しコンクリート型枠		m ²	20	
道路側溝用4面 縦高品	300両巻・1-25・縦割・3ヶ所付	枚	200	

PU2-B300-H300 (E)

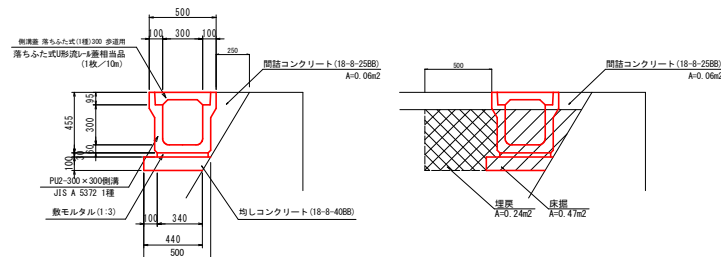

PU2-B300-H300 (E) 数量表 100m当り

名称	規格	単位	数量	摘 要
側 溝	PUZ-8300-H300	m	100	
敷目カルト	1:3	m ²	1.0	
均しコンクリート	18-8-4088 t=100	m ²	47	V=4.7m3
均しコングリート型枠		m ²	10	
側 溝 蓋	溝幅40cm×長さ300 歩道用	枚	190	
溝立ちの凹面用48型 縁石型	T25・縦断・20x17x7	枚	10	
間隔コンクリート	18-8-2588	m ³	6	

業務名/工事名	平成30年度 市道56号線 (二野・大森線)道路建設(2) 工事		
路線・河川名等	市道56号線(二野大森線)		
施工箇所名	岐阜県可児市 二野・大森 地内		
図面の種類	側溝工構造図		
縮 尺	1:20	図面番号	業之内
会社名			
事務所名	可児市 建設部 土木課		

有孔管 構造図

有孔管φ100 S=1/10



有孔管φ100 10m当り				
名 称	規 格	単 位	数 量	摘 要
有孔管	φ100	m	10	

業務名/工事名	平成30年度 市道56号線 (二野・大森線)道路建設(2) 工事		
路線・河川名等	市道56号線(二野大森線)		
施工箇所名	岐阜県可児市 二野・大森 地内		
図面の種類	有孔管構造図		
縮 尺	—	図面番号	葉之内
会社名			
事務所名	可児市 建設部 土木課		


集水枋 構造図

S=1:20


集水樹500×500×600(A)

(NO. 80+0.0左側)

断面

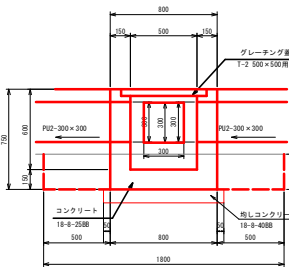

平面

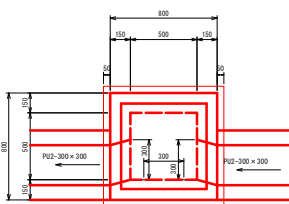

集水樹500×500×600(A)



1箇所あたり

名 称	規 格	単位	数 量	検 査
コンクリート	18-9-2500	m ³	0.2	
型 枠		m ²	3.8	
角リンコンクリート	18-8-4000	m ³	0.08	
型 枠		m ²	0.4	
グレーピング工	1-2 500×500用	個	1.0	
床 盤		m ²	0.9	
埋 戻		m ³	0.7	
掘土処理		m ³	0.1	

業務名/工事名	平成30年度 市道56号線（二野、大森緑）道路建設(2)工		
路線、河川名等	市道56号線(二野大森緑)		
施工箇所名	岐阜県可児市 二野、大森 地内		
図面の種類	集水網種選図		
縮 尺	1:20	図面番号	集之内
会 社 名			


舗装展開図 (1)

S=1:500

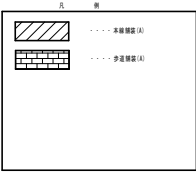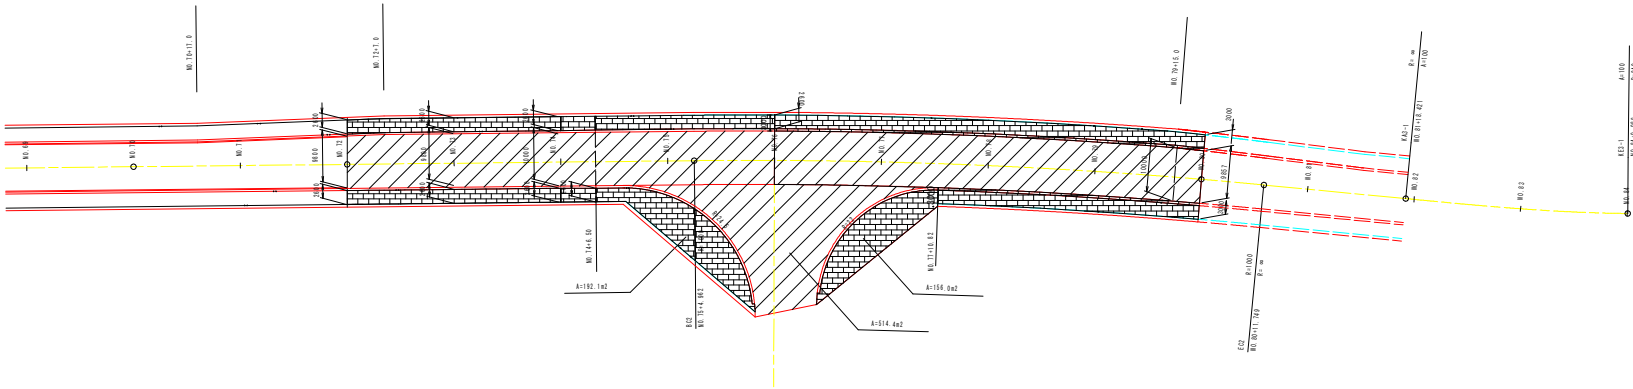

業務名/工事名	平成30年度 市道56号線(二野・大森線)道路建設(2) 工事		
路線・河川名等	市道56号線(二野大森線)		
施工箇所名	可児市二野・大森地内		
図面の種類	舗装展開図 (1)		
縮 尺	1:500	図面番号	葉之内
会 社 名			
事務所名	可児市 建設部 土木課		

舗装展開図(2) S=1:250
市道56号線(二野大森線)

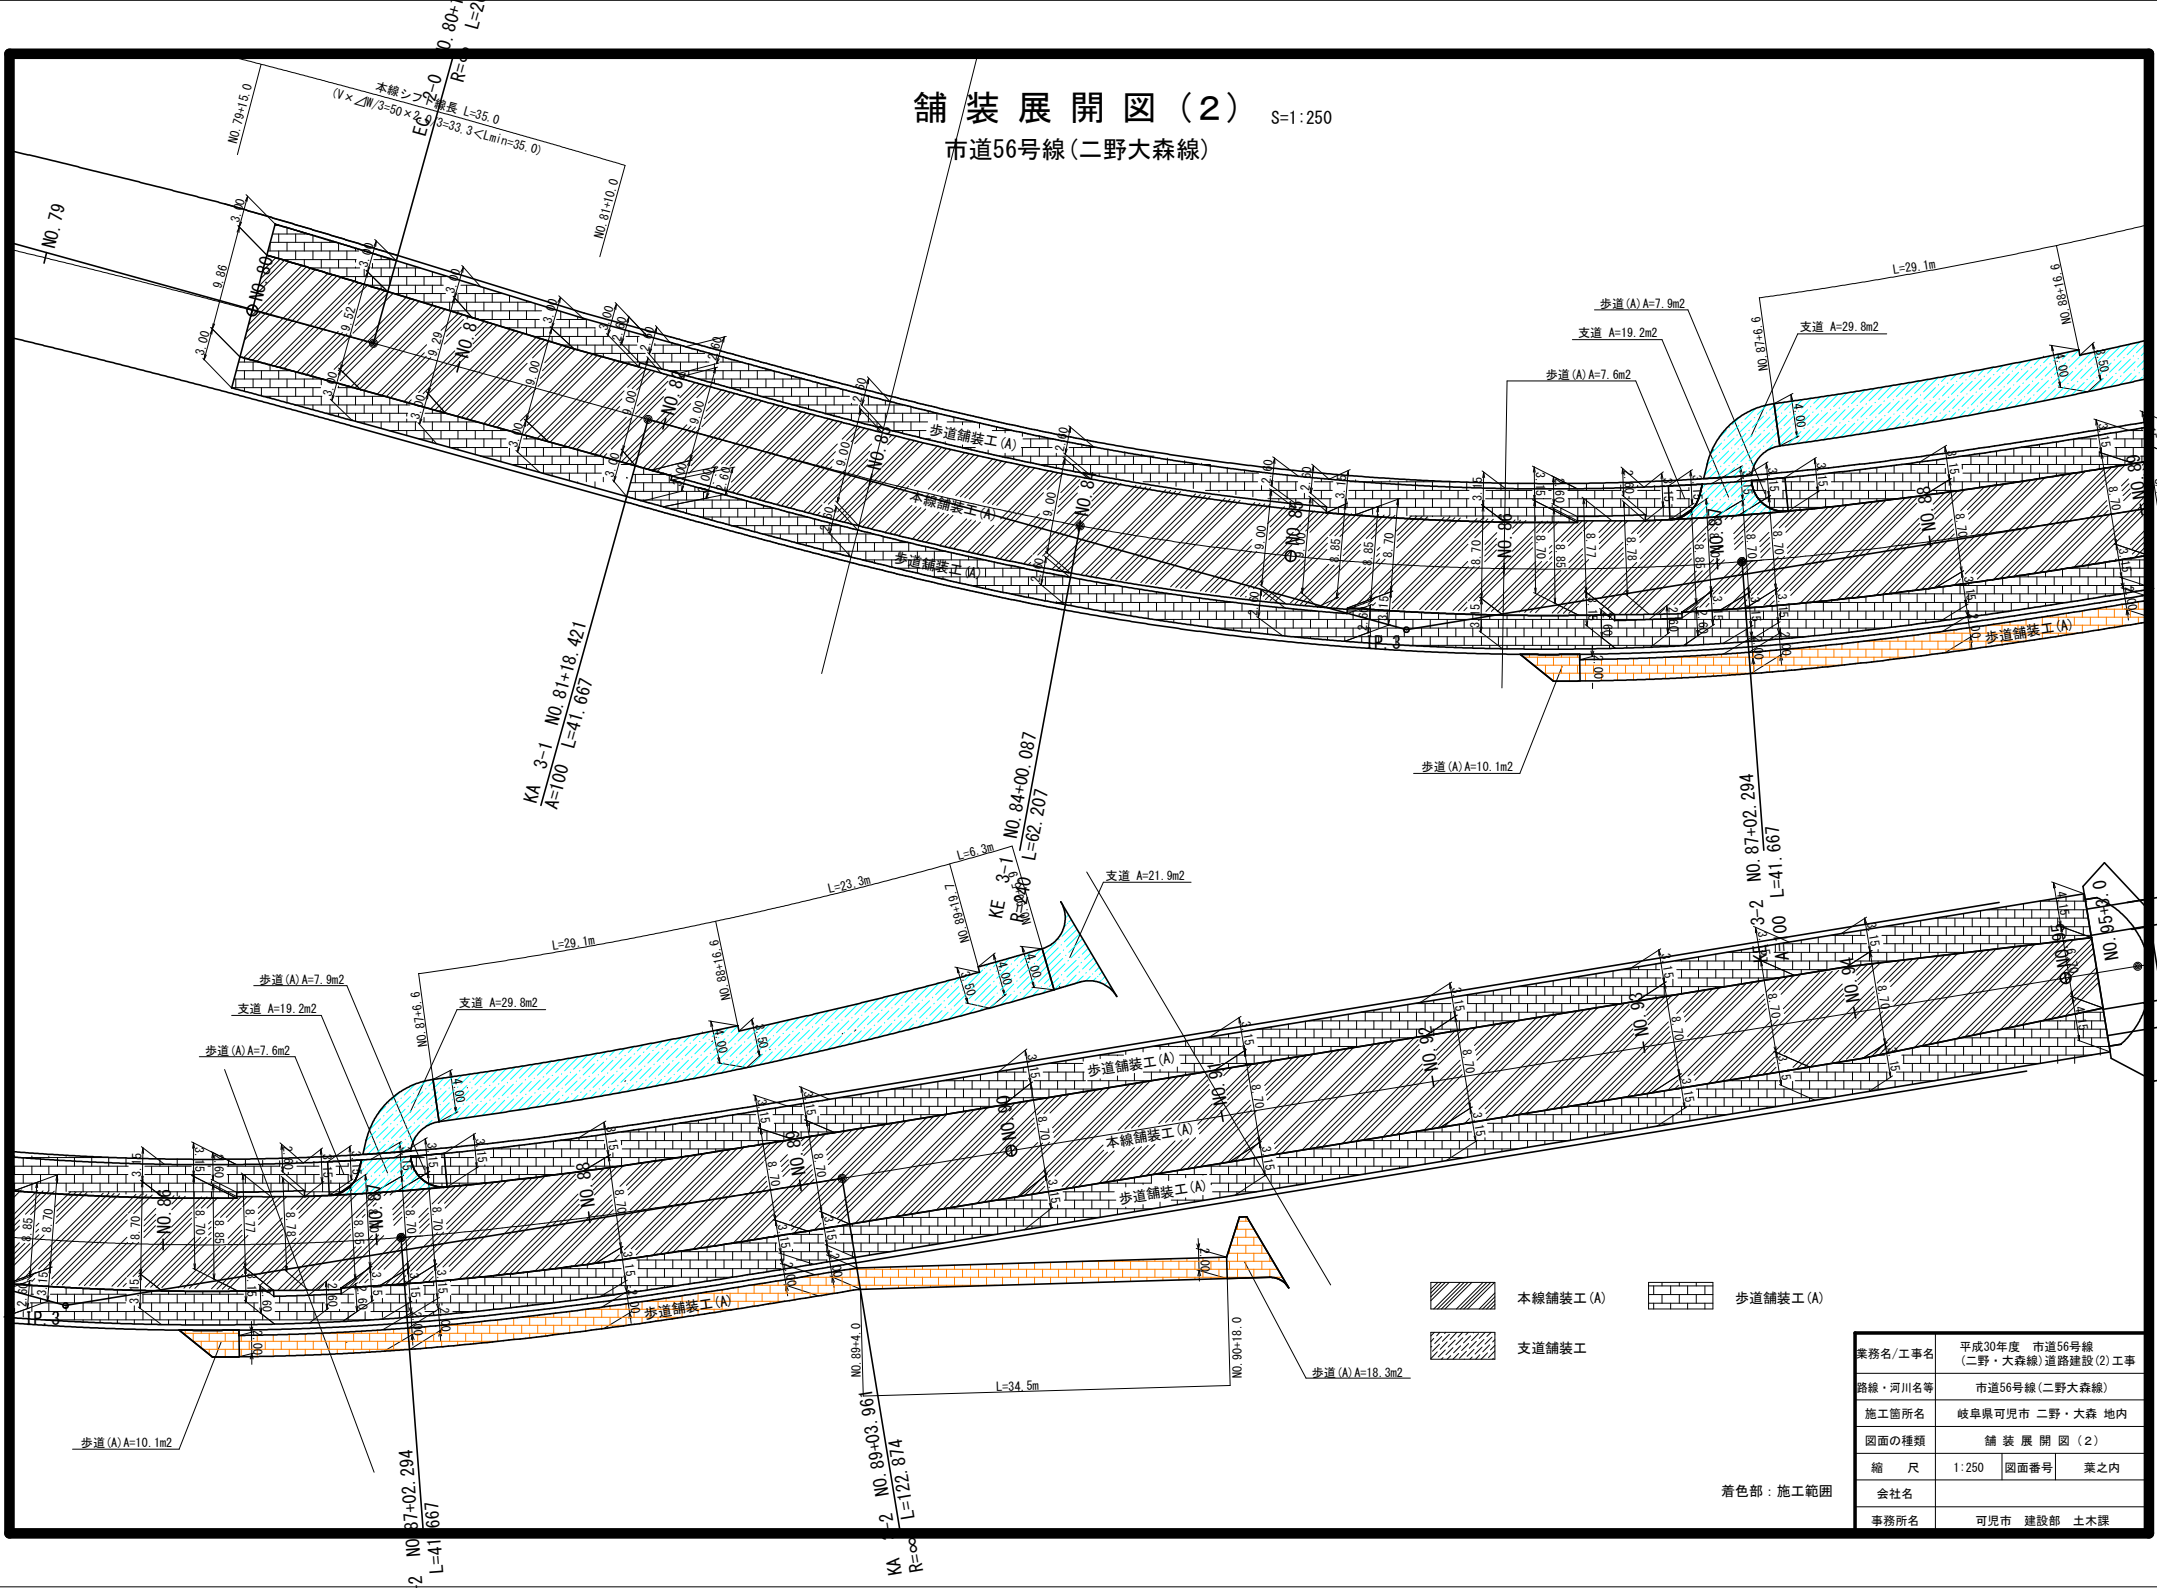

- 本線舗装工(A)
- 支道舗装工
- 歩道舗装工(A)

着色部：施工範囲

業務名/工事名	平成30年度 市道56号線 (二野・大森線)道路建設(2)工事		
路線・河川名等	市道56号線(二野大森線)		
施工箇所名	岐阜県可児市 二野・大森 地内		
図面の種類	舗装展開図(2)		
縮尺	1:250	図面番号	業之内
会社名			
事務所名	可児市 建設部 土木課		

舗装工構成図


S=1:20

本線舗装工 (A)




表層工：高機能SMA-As (13) 4mm 改質H型	t= 4cm
基層工：再生粗粒度As (20)	t= 6cm
上層路盤工：再生瀝青安定処理	t= 10cm
下層路盤工：再生クラッシャーラン (RC-40)	t= 16cm
Σ t= 32cm (36cm)	

歩道舗装工 (A)

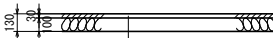

表層工：再生細粒度As (13)	t= 3cm
路盤工：再生クラッシャーラン RC-30	t=10cm
Σ t=13cm	

支道舗装工

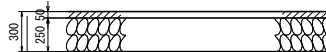


表層工：再生密粒度As (20)	t= 5cm
路盤工：再生クラッシャーラン (RC-40)	t=20cm
Σ t=25cm	


業務名/工事名	平成30年度 市道56号線 (二野・大森線)道路建設(2) 工事		
路線・河川名等	市道56号線(二野大森線)		
施工箇所名	岐阜県可児市 二野・大森 地内		
図面の種類	舗装工構成図		
縮尺	1:20	図面番号	業之内
会社名			
事務所名	可児市 建設部 土木課		

縁石工構造図

綠石工 (A) 参考図 S=1:10

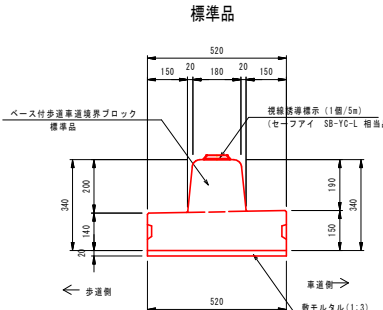


水拔目

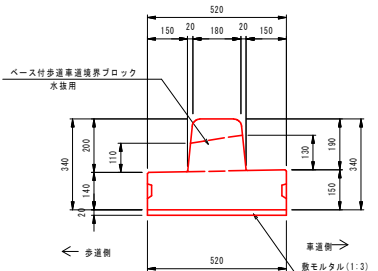

緑石工(A)数量表 100m当

名 称	規 格	単 位	数 量	摘 要
歩車道境界ブロック	標準品 (Bベス付)	m	80	敷モルタル含む
歩車道境界ブロック	水抜用 (Bベス付)	m	20	敷モルタル含む
視線誘導標示	セーフアイ SB-10-L 相当品	個	20	


地先境界ブロック C-1.1

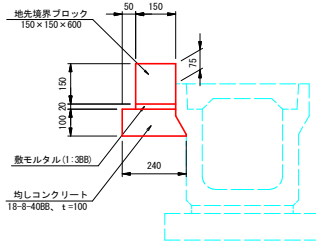

地先境界ブロック数量表 100m当り

名 称	規 格	単 位	数 量	摘 要
地先境界ブロック	150×150×600	m	100	敷モルタル含む
均しコンクリート	18-8-40BB、t=100	m ²	20	
同上型枠		m ²	10	

アスカーブ

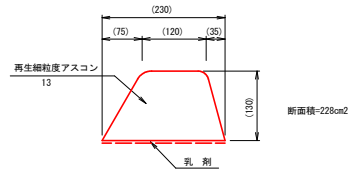


アスカーブ 数量表 100m当り

名 称	規 格	単 位	数 量	摘 要
アスカブ	再生細粒度AS TOP13	m	100	228cm2


業務名/工事名	平成30年度 市道56号線 (二野、大森緑)道路建設(2)工事		
路線・河川名等	市道56号線(二野大森緑)		
施工箇所名	岐阜県可児市 二野・大森 地内		
図面の種類	緑化工構造図		
縮 尺	図示	図面番号	業之内
会社名			
事務所名	可児市 建設部 土木課		

転落防止柵構造図

立面図 S=1/15

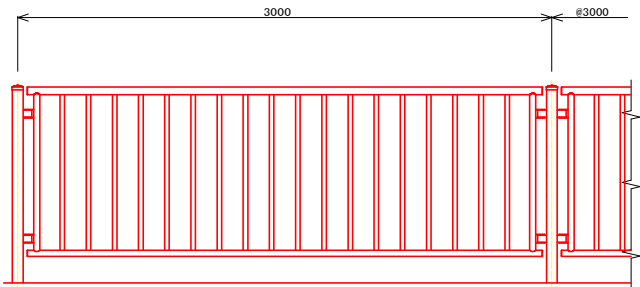

断面図 S=1/15

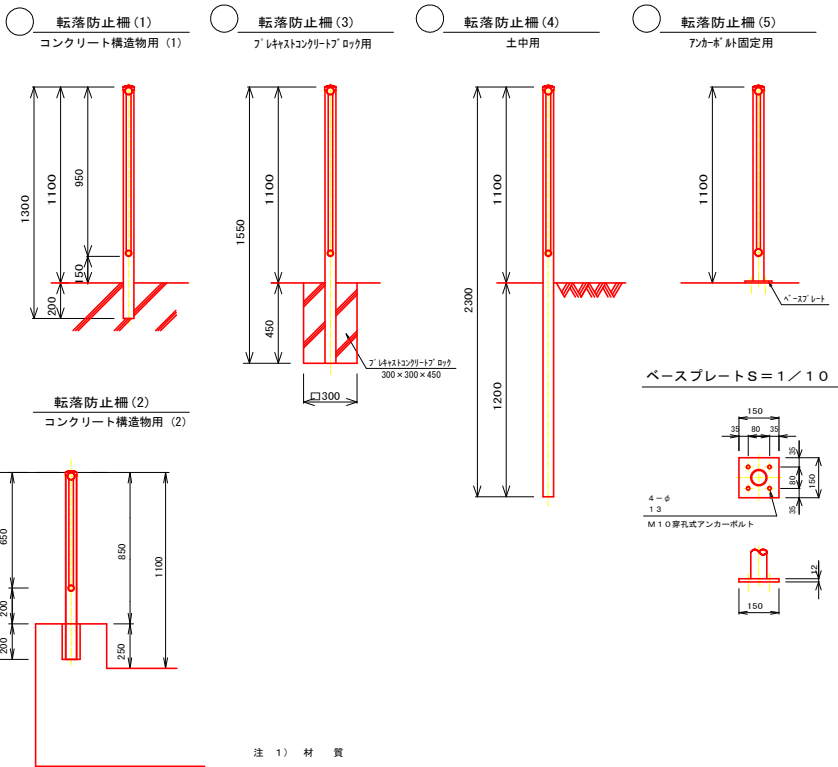


転落防止柵数量表									
100m当り									
適用	名称	規格	単位	コンクリート 構造物用(1)	コンクリート 構造物用(2)	プレキャスト コンクリートブロック用	土中用	アンカース 固定用	備考
○	転落防止柵(1)	コンクリート構造物用(1) H=1100	m	100	—	—	—	—	充填材含む 参考質量13.1kg/m
	転落防止柵(2)	コンクリート構造物用(2) H=800	m	—	100	—	—	—	充填材含む 参考質量11.2kg/m
○	転落防止柵(3)	プレキャストコンクリートブロック用 H=1100	m	—	—	100	—	—	充填材含む 参考質量13.5kg/m
○	転落防止柵(4)	土中用 H=1100	m	—	—	—	100	—	参考質量14.5kg/m
○	転落防止柵(5)	アンカース 固定用 H=1100	m	—	—	—	—	100	ベースプレート、 アンカース 参考質量13.5kg/m
○	プレキャスト コンクリート ブロック	300×300×450	個	—	—	33	—	—	参考質量9kg/個
	床 掘	土	式 (m3)	—	—	1 (28)	—	—	
	埋 戻	土、転圧有	式 (m3)	—	—	1 (27)	—	—	
	残土処理	土	式 (m3)	—	—	1 ()	—	—	

- 注 1) 材 質
1. 支柱、ビームパイプ、縦横の材質は、JIS G3444「一般構造用炭素鋼管」STK400とする。
 2. 垂鉛メッキとする。
 3. 適用欄に○印をつけたものが、本工事使用タイプとする。

業務名/工事名	平成30年度 市道56号線 (二野・大森線) 道路建設(2) 工事
路線・河川名等	市道56号線(二野大森線)
施工箇所名	岐阜県可児市 二野・大森 地内
図面の種類	転落防止柵構造図
縮 尺	1:15 図面番号 葉之内
会社名	
事務所名	可児市 建設部 土木課

照明灯詳細図

照明柱姿图 S=1/3

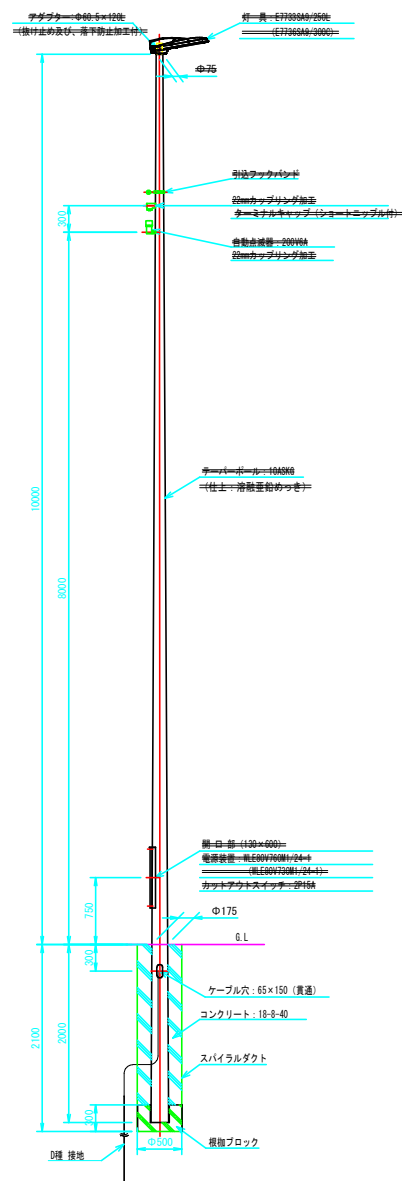

照明灯材料表 (埋め込み型)


名 称	規 格	単 位	数量	換算
照へ器・普通	E77030A0-0506	台	00	
電へ器・普通	W640V70W1124+	台	00	
ネットワークスイッチ	HP16A	番	00	
ケーブル	10A58G	本	00	
利法ケーブル	巻取機付き	本	00	
ケーブル	22m	番	00	
白熱点滅器	FM2000F-0	番	00	
ケーブル	VR2-00	本	00	電燈
ケーブル	専用ケーブル	巻	00	電燈使用一般用
ケーブル	VR2-00	本	00	点滅器
埋 地 工	埋 (埋地φ10×1500)	ヶ所	10	
コンクリート	18-8-40	坪	3.5	
スチールラダウト	φ50 10.6	本	21	
屋根ブロック		個	10	

業務名/工事名	平成30年度 市道56号線 (二野・大森線)道路建設(2) 工事		
路線・河川名等	市道56号線(二野大森線)		
施工箇所名	岐阜県可児市 二野・大森 地内		
図面の種類	照 明 灯 詳 細 図		
縮 尺	1:30	図面番号	葉之内
会社名			
事務所名	可児市 建設部 土木課		

乗入規制柱構造図

乗入規制柱
S=1/20

○ 乗入規制柱 (A) (参考図)

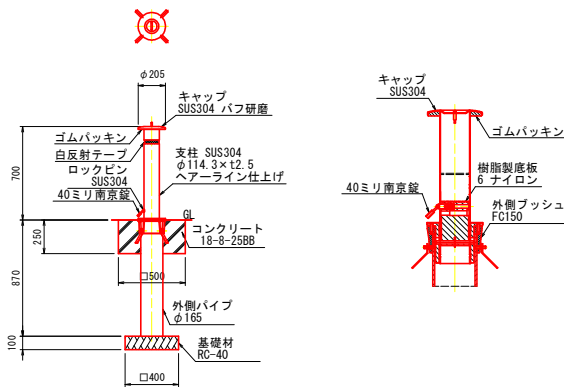


乗入規制柱 (A) 数量表			10箇所当り	
名 称	規 格	単 位	数 量	備 考
乗入規制柱		本	10	
コンクリート	18-8-25BB	m ³	0.6	
型枠		m ²	5	
基礎材	RC-40, t=100	m ²	2	
床掘		m ³	19	
埋戻		m ³	18	道路土工にて計上
残土処理		m ³	-1.1	

業務名/工事名	平成30年度 市道56号線 (二野・大森線)道路建設(2)工事		
路線・河川名等	市道56号線(二野大森線)		
施工箇所名	岐阜県可児市 二野・大森 地内		
図面の種類	乗入規制柱構造図		
縮 尺	図示	図面番号	葉之内
会社名			
事務所名	可児市 建設部 土木課		

視線誘導標 構造図

視線誘導標

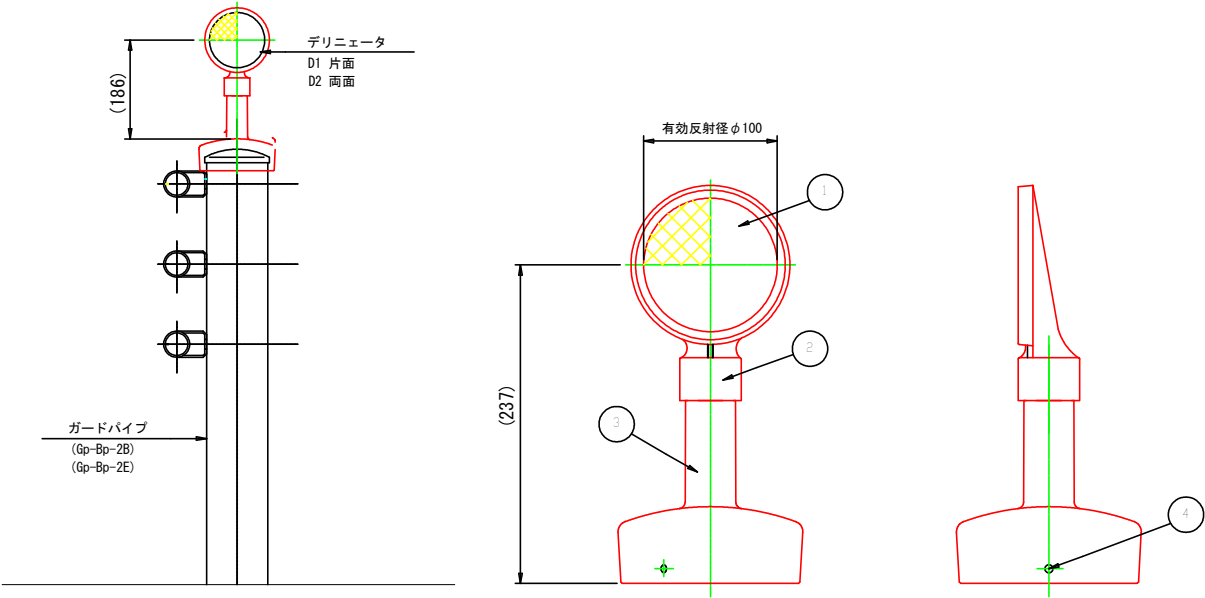

設置図(参考) S=1/5

反射部詳細図(参考) S=1/2

品 番	品 名	数 量	材 質	備 考
1	反射体	1	ポリカーボネート樹脂	
2	反射取付枠	1	アルミニウム合金	_____
3	取付金具	1	アルミニウム合金	_____
4	止めネジ	3	SUS(M6×12)	_____

※ 橙色反射体は、特殊蛍光プリズムレンズ使用
※ 反射体は、親水性処理したプリズムレンズ使用

視線誘導標材料表

10個当たり

名 称	規 格	単位	数 量	備 考
デリニエータ		個	10	

業務名/工事名	平成30年度 市道56号線(二野・大森線)道路建設(2)工事		
路線・河川名等	市道56号線(二野大森線)		
施工箇所名	岐阜県 可児市 二野・大森 地内		
図面の種類	視線誘導標 構造図		
縮 尺	図 示	図面番号	業之内
会 社 名			
事務所名	可児市 建設部 土木課		