



課 長	係 長	検 算	設 計

事業年度	令和2年度
事業種別	単 独
工事番号	改工-21

工事名 令和2年度 上水道舗装復旧その2工事

可児市 水道部 水道課

位置図 (全域)

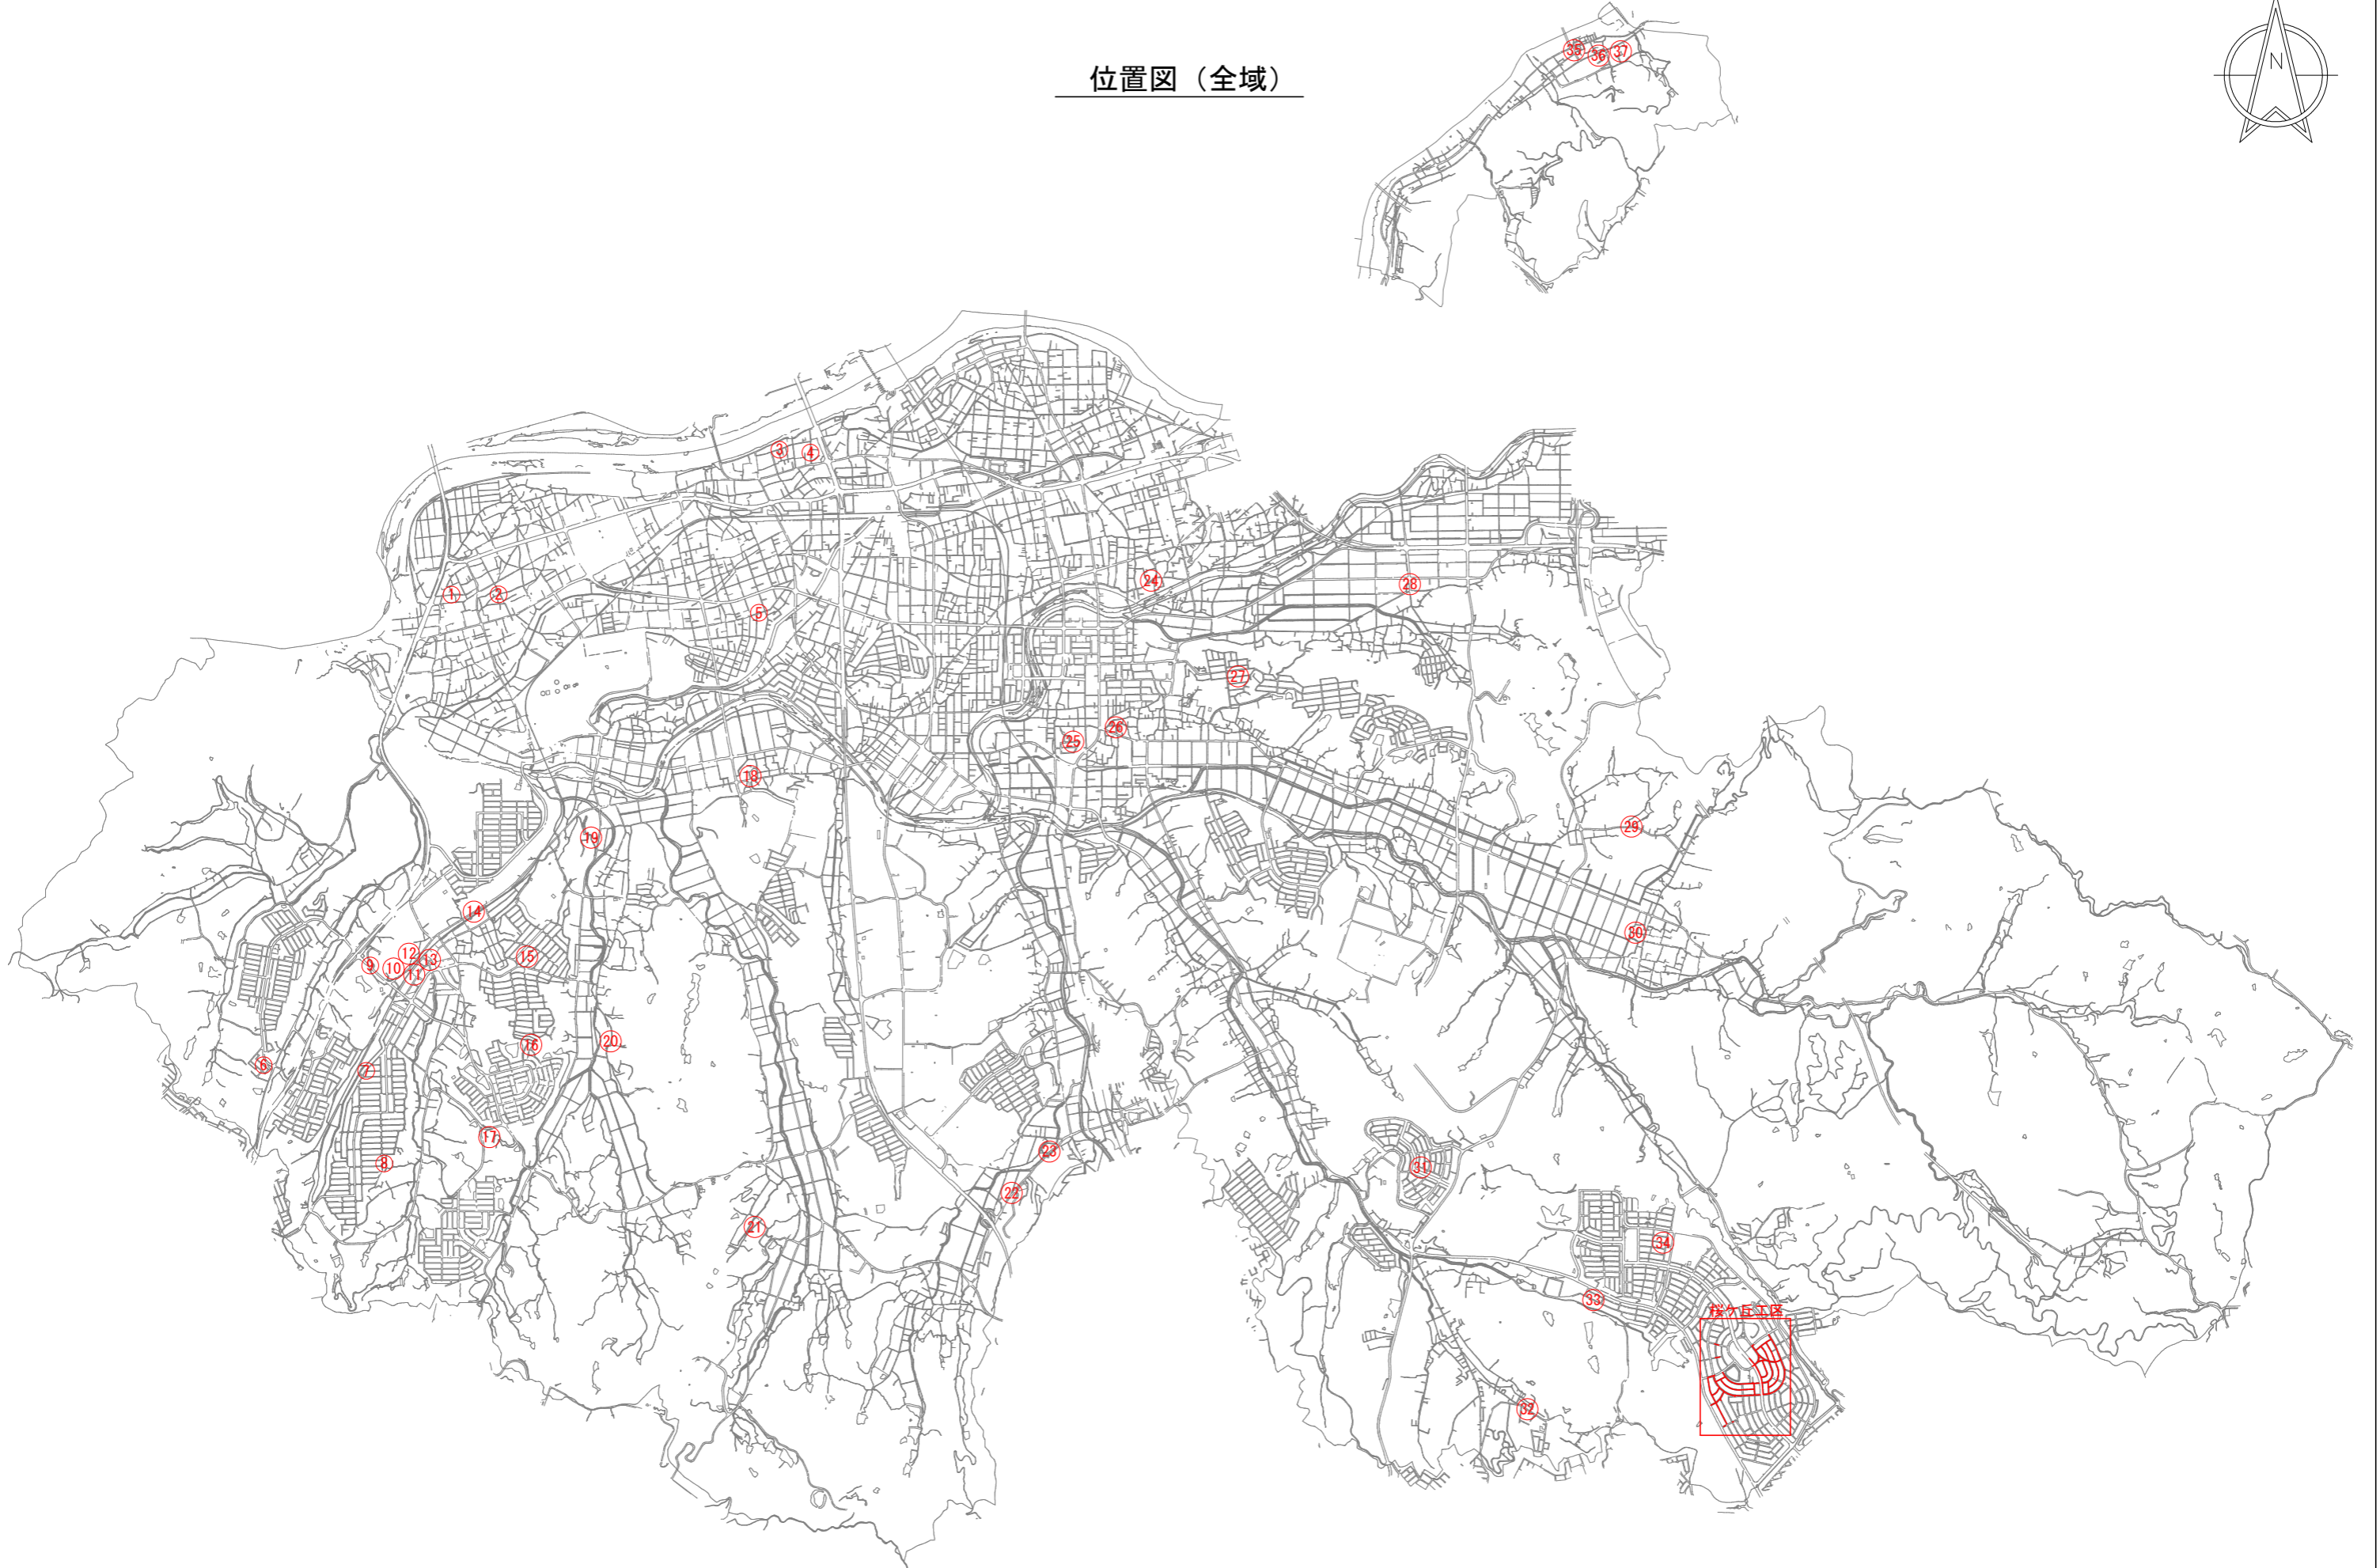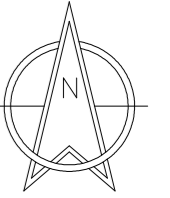

件名	令和2年度 上水道舗装復旧その2工事		
施工場所	可児市 桜ヶ丘 地内 他		
金額	円	内消費税相当額	円
理 由			
水道管布設工事箇所及び水道管修繕工事の舗装本復旧工事を行う。			
概 要			
<p>桜ヶ丘</p> <p>舗装版切断 L=830m、舗装版破碎 A=17750m²、不陸整正 A=17750m²</p> <p>表層<歩道>t=30 A=4250m²、表層<車道>t=40 A=13460m²、表層<車道>t=50 A=30m²</p> <p>交通誘導警備員 N=1 式</p> <p>点々舗装</p> <p>舗装切断 L=270m、舗装版破碎 A=237m²、不陸整正 A=237m²</p> <p>表層<歩道>t=30 A=5m²、表層<車道>t=40 A=154m²、表層<車道>t=50 A=78m²</p> <p>区画線工 N=1 式</p> <p>交通誘導警備員 N=1 式</p>			
特 記 仕 様 書			
<p>1. 一般事項</p> <p>(1) 受注者は、工事請負契約書、可児市建設工事共通仕様書及び特記仕様書に基づき施工するものとする。なお、特記仕様書は共通仕様書に優先する。</p> <p>(2) 受注者は、本工事が「可児市工事品質証明実施要領」の対象となる場合、要領に基づき品質の証明を実施しなければならない。</p> <p>(3) 提出・提示書類は別添「可児市建設工事における取扱い書類一覧表」に基づき実施するものとする。また、工事打合簿（指示、協議、承諾は除く）、材料確認簿、夜間・休日作業届けの書類を提出する場合は、所定の様式に基づき、電子メールにて提出するものとし、書面には署名または押印する必要はないものとする。これらに定めのない事項については、監督員と協議する。</p> <p>2. 建設副産物有効利用及び適正処理について</p> <p>(1) 受注者は、建設副産物を排出するにあたっては、建設リサイクル法を遵守するとともに、「岐阜県建設副産物有効利用及び適正処理実施要綱」により、適切に実施すること。</p> <p>(2) 建設発生土については、工事間流用とし、流用先は監督員が指示する。都合により工事間流用ができなくなった場合は、別途協議する。ただし、建設発生土が100m³未満の場合はこの限りではない。また受注者の都合により処分場を変更する時は監督員に報告するものとする。なお、「岐阜県埋立て等の規制に関する条例」及び「岐阜県建設発生土管理基準」に基づき適正な利用の推進を図ること。</p>			

3. 使用材料

(1) 生コンクリートについて

本工事に使用するコンクリートの水セメント比は、鉄筋コンクリート（24N/mm³以上）については55%以下、無筋コンクリート及び鉄筋コンクリート（21N/mm³以下）については60%以下、均しコンクリートについては60%程度とし、品質を証明する書類を提出して、事前に監督員の許可を得ること。

4. 工事施工について

(1) 受注者は、工事着手に先立ち、現場付近の地元住民等に対する周知、説明、説得等を行い、トラブルの生じないよう努めること。

(2) 工事による既設構造物の破損については、未然に防止するよう予め十分調査をし、また、支障を及ぼさないよう相当の防護工を施工しなければならない。なお、誤って損傷を与えた場合は、受注者の責任において復旧しなければならない。調査に際しては、記録保存の必要を認めた場合は写真撮影、測量等を行わなければならない。

5. 工事保険について

本工事において、発注者、受注者及び全下請人を被保険者として、工事着手から工事目的物の引渡しまでの期間について、賠償責任保険（保険対象：第三者に与えた損害）及び工事保険（保険対象：工事目的物、工事材料及び仮設物等）に加入するものとする。

6. ワンデーレスポンスの取組について

(1) この工事は、ワンデーレスポンス実施対象工事である。

「ワンデーレスポンス」とは受注者からの質問、協議、報告、承諾願、立会願等への回答は、基本的に「その日のうち」に回答するよう対応することである。ただし、即日回答が困難な場合は、いつまでに回答が必要なのかを受注者と協議のうえ、回答期限を設けるなど、何らかの回答を「その日のうち」にすることとする。

(2) 実施にあたっては、「可児市工事監督におけるワンデーレスポンス実施要領」に基づき実施する。

(3) 受注者は工事施工中において、問題が発生した場合や計画工程と実行程を比較照査し、差異が生じた場合は速やかに監督員へ報告すること。

(4) 受注者は、施工計画書に基づいて適正な計画工程を作成し、工事の先々を予見しながら、施工するものとする。

7. 電子納品について

「岐阜県電子納品要領」等に基づき、電子納品を行うこと。なお、電子納品の内容については、監督員と事前に協議し、決定すること。

8. 暴力団等による不当介入における通報義務について

(1) 受注者は、契約の履行に当たって、暴力団又は暴力団員等から、事実関係及び社会通念等に照らして合理的な理由が認められない不当若しくは違法な要求又は契約の適正な履行を妨げる妨害を受けたときは、警察へ通報するとともに、可児市が行う契約からの暴力団排除に関する措置要綱（平成22年可児市訓令甲第47号）に定める様式第9号により可児市に報告しなければならない。なお、通報・報告がない場合は、可児市建設工事請負契約に係る指名停止措置要領に基づき、指名停止等の措置を行うことがある。

(2) 受注者は、暴力団又は暴力団員等による不当介入を受けたことにより、履行期間内に工事等を完了することができないときは、発注者に履行期間の延長変更を請求することができる。

9. 現場代理人の兼務について

現場代理人は、工事請負契約約款第10条第2項の規定により、契約工期内の現場常駐が義務付けられているが、契約締結後、現場事務所の設置、資機材の搬入又は仮設工事等が開始されるまでの期間や、工事の全部の施工を一時中止している期間については、監督員との連絡体制を確保した上で、常駐義務を緩和するものとする。

また、以下の条件を全て満たす場合に、他工事の現場代理人又は専任でない主任技術者を兼務することができる。

1. 他工事は、可児市発注の建設工事で、工事現場が市内であること。
2. 他工事においても、本工事と同様に現場代理人の兼務を認めていること。
3. 兼務を行う工事の総数が、本工事を含めて3件までであること。
4. 兼務を行う工事の請負代金額の合計が3,500万円未満であること。
5. 発注者又は監督員が求めた場合には、工事現場に速やかに向かう等の対応ができること。

なお、工事現場における運営、取締り及び権限の行使に支障がある場合、及び、発注者との連絡体制が確保されていないと監督員が認めた場合は、兼務を取り消すものとする。現場代理人が兼務となった場合は、本工事の監督員及び他工事の監督員の双方に、現場代理人兼務届を提出しなければならない。

10. 可児市公共基準点の保全について

工事施工区域内に可児市公共基準点が設置してある場合は、基準点鋸を滅失・き損または、その効用に支障をきたすことのないよう十分に留意すること。施工上止むを得ず支障となる場合は、事前に監督員に報告すること。

11. 法定外の労災保険の付保

本工事において、受注者は法定外の労災保険に付さなければならない。

特記仕様書
(条件明示)

工事名 令和2年度 上水道舗装復旧その2工事

下記項目、事項のうちレ印該当欄は、工事施工にあたって制約等をうけることになるので明示する。
なお、明示事項に変更が生じた場合及び明示されていない制約等が発生したときは、市と協議し適切な処置を講ずるものとする。

施工条件

明示項目	明示事項	制約条件等
工 程	<input checked="" type="checkbox"/> 1. 関連する別途発注工事あり	<input checked="" type="checkbox"/> A. 工種 (東邦ガス(株)発注 舗装復旧工事) <input type="checkbox"/> B. 期間 (~)
	<input type="checkbox"/> 2. 他機関協議による工程条件あり	<input type="checkbox"/> A. 工種 () <input type="checkbox"/> B. 期間 (~)
	<input type="checkbox"/> 3. 他機関との協議状況	<input type="checkbox"/> A. 協議済機関及び内容 () <input type="checkbox"/> B. 未協議機関及び内容 ()
	<input type="checkbox"/> 4. 占用許可状況 ()	<input type="checkbox"/> A. 許可済 <input type="checkbox"/> B. 申請中
	<input type="checkbox"/> 5. 建築確認	<input type="checkbox"/> A. 許可済 <input type="checkbox"/> B. 申請中
	<input type="checkbox"/> 6. 河川区域、保全区域内作業あり	<input type="checkbox"/> A. 許可済 <input type="checkbox"/> B. 申請中
	<input type="checkbox"/> 7. 文化財協議 (文化財課)	<input type="checkbox"/> A. 協議済内容 () <input type="checkbox"/> B. 未協議内容 ()
	<input type="checkbox"/> 8. 施工時期	<input type="checkbox"/> A. 施工時期 ()
	<input type="checkbox"/> 9. その他	<input type="checkbox"/> A. その他 ()
用 地	<input type="checkbox"/> 1. 用地補償物件撤去まで着工制限あり	<input type="checkbox"/> A. 区間(No. ~No.) <input type="checkbox"/> B. 着工見込時期() <input type="checkbox"/> C. 内容 ()
	<input type="checkbox"/> 2. 工事用地の未買収	<input type="checkbox"/> A. 場所 () <input type="checkbox"/> B. 処理の見込み時期() <input type="checkbox"/> C. 未買収地への立ち入り可否()
	<input type="checkbox"/> 3. 仮設ヤードの有無	<input type="checkbox"/> A. 官有地 <input type="checkbox"/> B. 民有地 <input type="checkbox"/> C. その他 () <input type="checkbox"/> D. 別途協議
	<input type="checkbox"/> 4. その他	<input type="checkbox"/> A. その他 ()
公 害 対 策	<input type="checkbox"/> 1. 施工方法の制限あり	<input type="checkbox"/> A. 騒音 () <input type="checkbox"/> B. 振動 () <input type="checkbox"/> C. 水質 () <input type="checkbox"/> D. その他 ()
	<input type="checkbox"/> 2. 事業損失防止に関する調査あり	<input type="checkbox"/> A. 調査の項目 ()
	<input type="checkbox"/> 3. 環境影響調査あり	<input type="checkbox"/> A. 生物・植物調査あり
	<input type="checkbox"/> 4. 土壌汚染対策法に関する届出	<input type="checkbox"/> A. 届出済 (3,000㎡以上の土地の形質の変更、工事着手30日前まで)
	<input type="checkbox"/> 5. その他	<input type="checkbox"/> A. アスベスト含有材あり <input type="checkbox"/> B. フロン回収あり <input type="checkbox"/> C. その他 ()
安 全 対 策	<input checked="" type="checkbox"/> 1. 交通規制あり	<input checked="" type="checkbox"/> A. 全面通行止め <input checked="" type="checkbox"/> B. 片側通行止め <input type="checkbox"/> C. 時間制限あり ()
	<input checked="" type="checkbox"/> 2. 通学路あり	<input type="checkbox"/> A. 迂回路あり <input checked="" type="checkbox"/> B. 仮設歩道必要
	<input checked="" type="checkbox"/> 3. 交通整理員	<input type="checkbox"/> A. 区間(桜ヶ丘工区) 配置人員 2 人/日 <input checked="" type="checkbox"/> B. 区間(点々舗装) 配置人員 2 人/日 <input type="checkbox"/> C. 区間(No. ~) 配置人員 人/日 <input checked="" type="checkbox"/> D. 交替要員あり
	<input type="checkbox"/> 4. 鉄道等の近接作業制限あり	<input type="checkbox"/> A. 工法制限あり () <input type="checkbox"/> B. 作業時間制限あり ()
	<input checked="" type="checkbox"/> 5. バス路線 (運行者との協議)	<input type="checkbox"/> A. 協議済内容 () <input checked="" type="checkbox"/> B. 未協議内容(バス停の移設)
	<input type="checkbox"/> 6. その他	<input type="checkbox"/> A. その他 ()
工 事 用 道 路	<input type="checkbox"/> 1. 一般道路 (搬入路) の使用制限	<input type="checkbox"/> A. 搬入経路指定あり <input type="checkbox"/> B. 時間帯制限あり
	<input type="checkbox"/> 2. 仮設道路の設置条件あり	<input type="checkbox"/> A. 一般交通供用あり <input type="checkbox"/> B. 安全施設必要 () <input type="checkbox"/> C. 路面工 () <input type="checkbox"/> D. 工事完了後存続又は撤去 () <input type="checkbox"/> E. 構造 () <input type="checkbox"/> F. 用地 (借地) <input type="checkbox"/> G. 用地 (公用地) <input type="checkbox"/> H. 用地 (その他)
	<input type="checkbox"/> 3. その他	<input type="checkbox"/> A. その他 ()
指 定 仮 設 備	<input type="checkbox"/> 1. 仮設物の指定又は一部指定あり	<input type="checkbox"/> A. 工種 ()
	<input type="checkbox"/> 2. 仮設構造物の転用、兼用あり	<input type="checkbox"/> A. 工種 () <input type="checkbox"/> B. 内容 ()
	<input type="checkbox"/> 3. その他	<input type="checkbox"/> A. その他 ()

明示項目	明示事項	制約条件等
建設発生廃棄物係	<input type="checkbox"/> 1. 発生土砂等の有効利用、適正処理あり [場所が未確定]	<input type="checkbox"/> A. 運搬距離 (km) <input type="checkbox"/> B. 投棄料計上あり <input type="checkbox"/> C. 整地(押土、敷均、締固等)必要 <input type="checkbox"/> D. 整地(押土)必要
	<input type="checkbox"/> 2. 発生土砂等の有効利用、適正処理あり [自工事へ流用]	<input type="checkbox"/> A. 盛土、埋戻 <input type="checkbox"/> B. ストックヤード利用あり () <input type="checkbox"/> C. 仮置場必要 () <input type="checkbox"/> D. 運搬距離 (km) <input type="checkbox"/> E. 仮置場の用地借上費計上あり
	<input type="checkbox"/> 3. 発生土砂等の有効利用、適正処理あり [他工事へ流用、または処分地指定]	<input type="checkbox"/> A. 場所 () <input type="checkbox"/> B. 盛土、埋戻 <input type="checkbox"/> C. 整地(押土、敷き均し、転圧)あり <input type="checkbox"/> D. ストックヤード利用あり () <input type="checkbox"/> E. 仮置場必要 () <input type="checkbox"/> F. 運搬距離 (km) <input type="checkbox"/> G. 仮置場の用地借上費計上あり <input type="checkbox"/> H. 処分料計上あり
	<input type="checkbox"/> 4. 発生土砂等の有効利用、適正処理あり [他工事からの流用]	<input type="checkbox"/> A. 他工事名 () <input type="checkbox"/> B. 請負者運搬あり(運搬距離 km) <input type="checkbox"/> C. 盛土、埋め戻し <input type="checkbox"/> D. ストックヤード利用あり () <input type="checkbox"/> E. 仮置場必要 () <input type="checkbox"/> F. 仮置場の用地借上費計上あり
	<input type="checkbox"/> 5. 産業廃棄物の処理条件あり [特別管理産業廃棄物]	<input type="checkbox"/> A. 種類 () <input type="checkbox"/> B. 場所 () <input type="checkbox"/> C. 中間処理施設までの運搬距離 (km) <input type="checkbox"/> D. 処理費計上あり
	<input type="checkbox"/> 6. 浄化槽、汲み取り便槽の取壊し処分あり	<input type="checkbox"/> A. 槽内洗浄必要 <input type="checkbox"/> B. 可児市環境課と打合せの必要あり
	<input checked="" type="checkbox"/> 7. 「岐阜県建設副産物有効利用及び適正処理実施要綱」に基づく提出・提示書類あり	<input checked="" type="checkbox"/> A. 産業廃棄物管理票(マニフェスト) <input checked="" type="checkbox"/> B. 建設発生土管理状況書類及び処理地の関係図書 <input checked="" type="checkbox"/> C. コプリス <input checked="" type="checkbox"/> D. 廃棄物処理委託契約、許可書
工事支障物件	<input type="checkbox"/> 1. 占用支障物件あり(電気)	<input type="checkbox"/> A. 移設時期(R 年 月頃) <input type="checkbox"/> B. 移設時期(別途協議)
	<input type="checkbox"/> 2. 占用支障物件あり(電話)	<input type="checkbox"/> A. 移設時期(R 年 月頃) <input type="checkbox"/> B. 移設時期(別途協議)
	<input type="checkbox"/> 3. 占用支障物件あり(水道)	<input type="checkbox"/> A. 移設時期(R 年 月頃) <input type="checkbox"/> B. 移設時期(別途協議)
	<input type="checkbox"/> 4. 占用支障物件あり(下水道)	<input type="checkbox"/> A. 移設時期(R 年 月頃) <input type="checkbox"/> B. 移設時期(別途協議)
	<input type="checkbox"/> 5. 占用支障物件あり(ガス)	<input type="checkbox"/> A. 移設時期(R 年 月頃) <input type="checkbox"/> B. 移設時期(別途協議)
	<input type="checkbox"/> 6. 占用支障物件あり(マンホール蓋、仕切り弁蓋等)	<input type="checkbox"/> A. 管理者による高さ調整 () <input type="checkbox"/> B. 請負者による高さ調整 ()
	<input type="checkbox"/> 7. 占用支障物件あり(その他)	<input type="checkbox"/> A. 移設時期 () <input type="checkbox"/> B. 移設時期(別途協議)
	<input type="checkbox"/> 8. その他	<input type="checkbox"/> A. その他 ()
排水工関係	<input type="checkbox"/> 1. 濁水、湧水処理条件あり	<input type="checkbox"/> A. 方法 ()
	<input type="checkbox"/> 2. その他	<input type="checkbox"/> A. その他 ()
再生材使用	<input checked="" type="checkbox"/> 1. 再生材使用指定あり	<input checked="" type="checkbox"/> A. RC <input checked="" type="checkbox"/> B. アスファルト再生合材(30%再生) <input type="checkbox"/> C. アスファルト再生合材(100%再生) <input type="checkbox"/> D. 再生材を使用できない場合別途協議 <input type="checkbox"/> E. ()
	<input type="checkbox"/> 2. その他	<input type="checkbox"/> A. その他 ()
その他	<input type="checkbox"/> 1. 現場発生材あり	<input type="checkbox"/> A. 品名 () <input type="checkbox"/> B. 納入場所()
	<input type="checkbox"/> 2. 支給材あり	<input type="checkbox"/> A. 品名 () <input type="checkbox"/> B. 引渡し場所()
	<input type="checkbox"/> 3. 現場環境改善	<input type="checkbox"/> A. 仮設費 () <input type="checkbox"/> B. 安全費 () <input type="checkbox"/> C. 営繕費 () <input type="checkbox"/> D. 地域連携 ()
	<input type="checkbox"/> 4. 「可児市工物品質証明実施要領」該当あり	<input type="checkbox"/> A. 品質証明員の配置あり
	<input type="checkbox"/> 5. 部分使用	<input type="checkbox"/> A. 範囲 () <input type="checkbox"/> B. 時期 ()
	<input type="checkbox"/> 6. その他	<input type="checkbox"/> A. その他 ()

本工事費内訳書

令和2年度 上水道舗装復旧その2

費目・工種・種別・細別・規格	単位	数量	単価	金額	摘要	備考
桜ヶ丘	式	1			費目行	
【施P】舗装版切断 アスファルト舗装版 As:15cm以下	m	830			1号代価表 4頁	
舗装切断工 排水処理費	m3	1,700			2号代価表 5頁	
【施P】舗装版破碎 アスファルト舗装版 障害無し 対策不要 15cm以下 積込有り	m2	17,750			3号代価表 6頁	
As殻運搬処理	m3	668			4号代価表 7頁	
【施P】掘削 土砂 小規模 小規模(標準)	m3	3			5号代価表 8頁	
【施P】不陸整正 補足材料有 29mm以上34mm未満 再生クラッシュランRC-30	m2	17,750			6号代価表 9頁	
【施P】上層路盤(車道・路肩部) 再生瀝青安定処理材(40) 1.4m以上3.0m以下 100mm プライムコートPK-3	m2	30			7号代価表 10頁	
【施P】表層(車道・路肩部) 3.0m超 40mm 再生密粒度アスコン(13) プライムコートPK-3	m2	13,460			8号代価表 11頁	
【施P】表層(車道・路肩部) 1.4m以上3.0m以下 50mm 再生密粒度アスコン(20) タックコートPK-4	m2	30			9号代価表 12頁	
【施P】表層(歩道部) 1.4m以上 30mm 再生細粒度アスコン(13) プライムコートPK-3	m2	4,250			10号代価表 13頁	
交通誘導警備員B	人					
点々舗装	式	1			費目行	
【施P】舗装版切断 アスファルト舗装版 As:15cm以下	m	270			1号代価表 4頁	

本工事費内訳書

令和2年度 上水道舗装復旧その2

費目・工種・種別・細別・規格	単位	数量	単価	金額	摘要	備考
舗装切断工 排水処理費	m3	0.500			2号代価表 5頁	
【施P】舗装版破碎 アスファルト舗装版 障害無し 対策不要 15cm以下 積込有り	m2	237			3号代価表 6頁	
As殻運搬処理	m3	11			4号代価表 7頁	
【施P】掘削 土砂 小規模 小規模(標準)	m3	5.500			5号代価表 8頁	
【施P】不陸整正 補足材料有 29mm以上34mm未満 再生クワッシュアレンRC-30	m2	237			6号代価表 9頁	
【施P】上層路盤(車道・路肩部) 再生瀝青安定処理材(40) 1.4m以上3.0m以下 100mm プライムコートPK-3	m2	55			7号代価表 10頁	
【施P】表層(車道・路肩部) 1.4m以上3.0m以下 40mm 再生密粒度アスコン(13) プライムコートPK-3	m2	154			11号代価表 14頁	
【施P】表層(車道・路肩部) 1.4m以上3.0m以下 50mm 再生密粒度アスコン(13) プライムコートPK-3	m2	23			12号代価表 15頁	
【施P】表層(車道・路肩部) 1.4m以上3.0m以下 50mm 再生密粒度アスコン(20) タックコートPK-4	m2	55			9号代価表 12頁	
【施P】表層(歩道部) 1.4m未満(平均仕上り厚50mm以下) 30mm 再生細粒度アスコン(13) プライムコートPK-3	m2	5			13号代価表 16頁	
【施P】アスカープ 175cm2以上195cm2未満 再生細粒度アスファルト混合物(13) 良好	m	5			14号代価表 17頁	
区画線設置(標準単価) 夜間無 溶融式手動 豪雪補正無 実線・15cm 制約無 塗布厚1.5mm 排水無 未供無	m	27			15号代価表 18頁	
区画線設置(標準単価) 夜間無 溶融式手動 豪雪補正無 実線・30cm 制約無 塗布厚1.5mm 排水無 未供無	m	4			16号代価表 19頁	
区画線設置(標準単価) 夜間無 溶融式手動 豪雪補正無 実線・45cm 制約無 塗布厚1.5mm 排水無 未供無	m	1			17号代価表 20頁	

本工事費内訳書

令和2年度 上水道舗装復旧その2

費目・工種・種別・細別・規格	単位	数量	単価	金額	摘要	備考
樹脂系すべり止め舗装工 <small>車道(ETCレーン含む) RPN-301 100m2未満 制約無 夜間無 既設As施工無 Co施工無 トッ</small>	m2	1			18号代価表 21頁	
交通誘導警備員B	人					
直接工事費	式	1				
共通仮設費	式	1				
共通仮設費(率計上)	式	1				
純工事費	式	1				
現場管理費	式	1				
工事原価	式	1				
一般管理費等	式	1				
工事価格	式	1				
消費税相当額	式	1				
工事費計	式	1				

代価表

1号代価表

1 m当り

【施P】舗装版切断
アスファルト舗装版 As:15cm以下

	名称・規格	構成比	積算地区単価	基準地区単価	摘要	備考
K						
K1	コンクリートカッタ バキューム式・湿式・切削深20cm級・プレート径56cm					
R						
R1	特殊作業員					
R2	土木一般世話役					
R3	普通作業員					
Z						
Z1	コンクリートカッタプレート 径56cm(55cm)					
Z2	レギュラーガソリン スタンド					

代価表

2号代価表

1 m3当り

名称・規格	単位	数量	単価	金額	摘要	備考
泥水運搬工 片道60.0km以下 DID区間無し	m3	1			19号代価表 22頁	
建設廃材処理費 ベントナイト	t	1.400				
計						
1 m3 当り						

代価表

【施P】舗装版破碎
アスファルト舗装版 障害無し 対策不要 15cm以下 積込有り

3号代価表

1 m2当り

	名称・規格	構成比	積算地区単価	基準地区単価	摘要	備考
K						
K1	バックホ(貸)クロー(法面バケツ付) 山積み0.45m3					
R						
R1	土木一般世話役					
R2	運転手(特殊)					
R3	普通作業員					
Z						
Z1	軽油 小型ローリー パトロール給油					

代価表

4号代価表

1 m3当り

名称・規格	単位	数量	単価	金額	摘要	備考
【施P】殻運搬 <small>舗装版破碎 機械積込(騒音対策不要、舗装版厚15cm超)又は(騒音対策必要) DID無し</small>	m3	1			20号代価表 23頁	
中間処理場委託料金 アスファルト 塊	t	2,350				
計						
1 m3 当り						

代価表

【施P】掘削
土砂 小規模 小規模(標準)

5号代価表

1 m3当り

	名称・規格	構成比	積算地区単価	基準地区単価	摘要	備考
K						
K1	バックホウ[排出ガス対策型(第2次基準値)] クローラ型・山積0.28m3(平積0.2 m3)					
R						
R1	運転手(特殊)					
Z						
Z1	軽油 小型ローリー バトル給油					

代価表

【施P】不陸整正
 補足材料有 29mm以上34mm未満 再生クワッシュンRC-30

6号代価表

1 m2当り

	名 称 ・ 規 格	構成比	積算地区単価	基準地区単価	摘 要	備 考
K						
K1	モータグレーダ〔排出ガス対策型(第2次基準値)〕 土工用・ブレード幅3.1m					
K2	ロードローラ〔排出ガス対策型(第2次基準値)〕 マダム・質量10t・締固め幅2.1m					
K3	タイヤローラ(賃貸) 質量8~20t					
R						
R1	運転手(特殊)					
R2	特殊作業員					
R3	普通作業員					
R4	土木一般世話役					
Z						
Z1	再生砕石 RC-30					
Z2	軽油 小型ローリー パトロール給油					

代価表

【施P】上層路盤(車道・路肩部)
再生瀝青安定処理材(40) 1.4m以上3.0m以下 100mm プライムコートPK-3

7号代価表

1 m2当り

	名称・規格	構成比	積算地区単価	基準地区単価	摘要	備考
K						
K1	アスファルトフィニッシャ(賃貸)(長期割引あり) ホール型 舗装幅1.4~3m					
K2	振動ローラ(賃貸) 搭乗式 コンバインド型 3~4t					
K3	タイヤローラ(賃貸)(長期割引あり) 質量3~4t					
R						
R1	普通作業員					
R2	特殊作業員					
R3	運転手(特殊)					
R4	土木一般世話役					
Z					24頁	
Z1	瀝青安定処理材 再生瀝青安定処理材(40) 歴青安定処理				21号代価表 24頁	
Z2	アスファルト乳剤 PK3 プライムコート用					
Z3	軽油 小型ローラー パトロール給油					

代価表

8号代価表

1 m2当り

【施P】表層(車道・路肩部)
3.0m超 40mm 再生密粒度アスコン(13) プライムコートPK-3

	名称・規格	構成比	積算地区単価	基準地区単価	摘要	備考
K						
K1	アスファルトフィニッシャ(賃貸)(長期割引あり) ホール型 舗装幅2.3~6m					
K2	ロードローラ・マカダム(賃貸)(長期割引あり) 質量10~12t					
K3	タイヤローラ(賃貸) 質量8~20t					
R						
R1	普通作業員					
R2	特殊作業員					
R3	運転手(特殊)					
R4	土木一般世話役					
Z					25頁	
Z1	アスファルト混合物 再生密粒度アスコン(13)				22号代価表 25頁	
Z2	アスファルト乳剤 PK3 プライムコート用					
Z3	軽油 小型ローラー パトロール給油					

代価表

9号代価表

【施P】表層(車道・路肩部)

1. 4m以上3.0m以下 50mm 再生密粒度アスコン(20) タックコートPK-4

1 m2当り

	名称・規格	構成比	積算地区単価	基準地区単価	摘要	備考
K						
K1	アスファルトフィニッシャ(賃貸)(長期割引あり) ホール型 舗装幅1.4~3m					
K2	振動ローラ(賃貸) 搭乗式 コンバインド型 3~4t					
K3	タイヤローラ(賃貸)(長期割引あり) 質量3~4t					
R						
R1	普通作業員					
R2	特殊作業員					
R3	運転手(特殊)					
R4	土木一般世話役					
Z					26頁	
Z1	アスファルト混合物 再生密粒度アスコン(20)				23号代価表 26頁	
Z2	アスファルト乳剤 PK4 タックコート用					
Z3	軽油 小型ローラー パトロール給油					

代価表

10号代価表

1 m2当り

【施P】表層(歩道部)

1. 4m以上 30mm 再生細粒度アスコン(13) プライムコートPK-3

	名称・規格	構成比	積算地区単価	基準地区単価	摘要	備考
K						
K1	アスファルトフィニッシャ クローラ型・舗装幅1.4~3.0m					
K2	振動ローラ(貸貸) 搭乗式 コンバインド型 3~4t					
R						
R1	普通作業員					
R2	特殊作業員					
R3	運転手(特殊)					
R4	土木一般世話役					
Z					27頁	
Z1	アスファルト混合物 再生細粒度アスコン(13)				24号代価表 27頁	
Z2	アスファルト乳剤 PK3 プライムコート用					
Z3	軽油 小型ローラー パトロール給油					

代価表

【施P】表層(車道・路肩部)

1. 4m以上3.0m以下 40mm 再生密粒度アスコン(13) プライムコートPK-3

11号代価表

1 m2当り

	名称・規格	構成比	積算地区単価	基準地区単価	摘要	備考
K						
K1	アスファルトフィニッシャ(賃貸)(長期割引あり) ホール型 舗装幅1.4~3m					
K2	振動ローラ(賃貸) 搭乗式 コンバインド型 3~4t					
K3	タイヤローラ(賃貸)(長期割引あり) 質量3~4t					
R						
R1	普通作業員					
R2	特殊作業員					
R3	運転手(特殊)					
R4	土木一般世話役					
Z					25頁	
Z1	アスファルト混合物 再生密粒度アスコン(13)				22号代価表 25頁	
Z2	アスファルト乳剤 PK3 プライムコート用					
Z3	軽油 小型ローラー パトロール給油					

代価表

【施P】表層(車道・路肩部)

1. 4m以上3. 0m以下 50mm 再生密粒度アスコン(13) プライムコートPK-3

12号代価表

1 m2当り

	名 称 ・ 規 格	構成比	積算地区単価	基準地区単価	摘 要	備 考
K						
K1	アスファルトフィニッシャ(賃貸)(長期割引あり) ホール型 舗装幅1. 4~3m					
K2	振動ローラ(賃貸) 搭乗式 コンバインド型 3~4t					
K3	タイヤローラ(賃貸)(長期割引あり) 質量3~4t					
R						
R1	普通作業員					
R2	特殊作業員					
R3	運転手(特殊)					
R4	土木一般世話役					
Z					25頁	
Z1	アスファルト混合物 再生密粒度アスコン(13)				22号代価表 25頁	
Z2	アスファルト乳剤 PK3 プライムコート用					
Z3	軽油 小型ローラー パトロール給油					

代価表

【施P】表層(歩道部)

1. 4m未満(平均仕上り厚50mm以下) 30mm 再生細粒度アスコン(13) プライムコートPK-3

13号代価表

1 m2当り

	名称・規格	構成比	積算地区単価	基準地区単価	摘要	備考
K						
K1	振動ローラ(舗装用) ハットガイト式・質量0.5~0.6t					
K2	振動コンパクタ 前進型・質量40~60kg					
R						
R1	特殊作業員					
R2	普通作業員					
R3	土木一般世話役					
Z					27頁	
Z1	アスファルト混合物 再生細粒度アスコン(13)				24号代価表 27頁	
Z2	アスファルト乳剤 PK3 プライムコート用					
Z3	レギュラーガソリン スタント					
Z4	軽油 小型ローラー パトロール給油					

代価表

【施P】アスカーブ
175cm2以上195cm2未満 再生細粒度アスファルト混合物(13) 良好

14号代価表

1 m当り

	名称・規格	構成比	積算地区単価	基準地区単価	摘要	備考
K						
K1	ダンプトラック オンロード・ディーゼル・積載質量2t積級					
K2	アスファルトカーバ ガソリンエンジン駆動式・能力4.0~4.5m3/h					
R						
R1	普通作業員					
R2	土木一般世話役					
R3	特殊作業員					
R4	運転手(一般)					
Z					28頁	
Z1	アスファルト混合物 再生細粒度アスファルト混合物(13)				25号代価表 28頁	
Z2	軽油 小型ローリー パトロール給油					
Z3	レギュラーガソリン スタント					

代価表

15号代価表

1,000 m当り

区画線設置(標準単価)
夜間無 溶融式手動 豪雪補正無 実線・15cm 制約無 塗布厚1.5mm 排水無 未供無

名称・規格	単位	数量	単価	金額	摘要	備考
区画線工 昼間施工 豪雪補正無[手間のみ] 溶融式(手動) 実線 15cm 制約なし	m	1,000				
路面標示用塗料 3種1号 白 JIS K 5665 3種1号 溶融型 ガラスビーズ含有量15~18%	kg					
ガラスビーズ JIS R 3301 1号 粒度0.106~0.850mm	kg					
プライマー 区画線用	kg					
軽油 小型ローリー バトル給油	L					
諸雑費	%				諸雑費	プロパノガス等
計						
1 m 当り						

代価表

16号代価表

1,000 m当り

区画線設置(標準単価)
 夜間無 溶融式手動 豪雪補正無 実線・30cm 制約無 塗布厚1.5mm 排水無 未供無

名称・規格	単位	数量	単価	金額	摘要	備考
区画線工 昼間施工 豪雪補正無[手間のみ] 溶融式(手動) 実線 30cm 制約なし	m	1,000				
路面標示用塗料 3種1号 白 JIS K 5665 3種1号 溶融型 ガラスビーズ含有量15~18%	kg					
ガラスビーズ JIS R 3301 1号 粒度0.106~0.850mm	kg					
プライマー 区画線用	kg					
軽油 小型ローリー バトル給油	L					
諸雑費	%				諸雑費	プロパノガス等
計						
1 m 当り						

代価表

17号代価表

1,000 m当り

区画線設置(標準単価)
夜間無 熔融式手動 豪雪補正無 実線・45cm 制約無 塗布厚1.5mm 排水無 未供無

名称・規格	単位	数量	単価	金額	摘要	備考
区画線工 昼間施工 豪雪補正無[手間のみ] 熔融式(手動) 実線 45cm 制約なし	m	1,000				
路面標示用塗料 3種1号 白 JIS K 5665 3種1号 熔融型 ガラスビーズ含有量15~18%	kg					
ガラスビーズ JIS R 3301 1号 粒度0.106~0.850mm	kg					
プライマー 区画線用	kg					
軽油 小型ローリー バトル給油	L					
諸雑費	%				諸雑費	プロパノガス等
計						
1 m 当り						

代価表

19号代価表

100 m3当り

泥水運搬工
片道60.0km以下 DID区間無し

名称・規格	単位	数量	単価	金額	摘要	備考
汚泥吸排車 積載質量8.0t・吸入管径75mm	日				1号単価表 29頁	
計						
1 m3 当り						

代価表

20号代価表

1 m3当り

【施P】 殻運搬
 舗装版破砕 機械積込 (騒音対策不要, 舗装版厚15cm超) 又は (騒音対策必要) DID無し 10.0km以下 良好

名称・規格	構成比	積算地区単価	基準地区単価	摘要	備考
K					
K1					
R					
R1					
Z					
Z1					

単価表


1号単価表

1日当り

汚泥吸排車
積載質量8.0t・吸入管径75mm

名称・規格	単位	数量	単価	金額	摘要	備考
運転手(一般)	人					
軽油 小型ローリーハトロール給油	L					
汚泥吸排車 積載質量8.0t ・吸入管径75mm	供用日					
計						
1日当り						

桜ヶ丘工区平面図

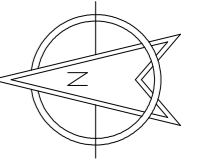

市道2098号線 (北)

車道表層工[再生密粒As(13)t40] A=1907.0m²
 不陸整正[補足材RC-30] A=1907.0m²
 舗装切断 L=17.9m
 舗装破碎 A=1907.0m²
 As殻運搬処理 V=76.3m³

市道2090号線 (北)

車道表層工[再生密粒As(13)t40] A=101.2m²
 歩道表層工[再生細粒As(13)t30] A=1273.9m²
 不陸整正[補足材RC-30] A=1375.1m²
 舗装切断 L=127.7m
 舗装破碎 A=1375.1m²
 As殻運搬処理 V=42.3m³

市道2118号線 (北)

車道表層工[再生密粒As(13)t40] A=786.6m²
 不陸整正[補足材RC-30] A=786.6m²
 舗装切断 L=12.6m
 舗装破碎 A=786.6m²
 As殻運搬処理 V=31.5m³

市道2127号線 (北)

車道表層工[再生密粒As(13)t40] A=429.9m²
 不陸整正[補足材RC-30] A=429.9m²
 舗装切断 L=21.1m
 舗装破碎 A=429.9m²
 As殻運搬処理 V=17.2m³

市道2099号線 (北)

車道表層工[再生密粒As(13)t40] A=719.1m²
 歩道表層工[再生細粒As(13)t30] A=483.0m²
 不陸整正[補足材RC-30] A=1202.1m²
 舗装切断 L=140.1m
 舗装破碎 A=1202.1m²
 As殻運搬処理 V=43.3m³

市道2147号線 (北)

車道表層工[再生密粒As(13)t40] A=725.0m²
 不陸整正[補足材RC-30] A=725.0m²
 舗装切断 L=9.5m
 舗装破碎 A=725.0m²
 As殻運搬処理 V=29.0m³

市道2126号線 (北)

車道表層工[再生密粒As(13)t40] A=1260.8m²
 歩道表層工[再生細粒As(13)t30] A=285.5m²
 不陸整正[補足材RC-30] A=1546.3m²
 舗装切断 L=60.5m
 舗装破碎 A=1546.3m²
 As殻運搬処理 V=59.0m³

市道2101号線 (北)

車道表層工[再生密粒As(13)t40] A=626.1m²
 歩道表層工[再生細粒As(13)t30] A=62.7m²
 不陸整正[補足材RC-30] A=688.8m²
 舗装切断 L=24.2m
 舗装破碎 A=688.8m²
 As殻運搬処理 V=26.9m³

市道2117号線 (南)

車道表層工[再生密粒As(13)t40] A=395.0m²
 不陸整正[補足材RC-30] A=395.0m²
 舗装切断 L=11.5m
 舗装破碎 A=395.0m²
 As殻運搬処理 V=15.8m³

市道2099号線 (南)

車道表層工[再生密粒As(13)t40] A=1491.7m²
 歩道表層工[再生細粒As(13)t30] A=8.9m²
 不陸整正[補足材RC-30] A=1500.6m²
 舗装切断 L=51.7m
 舗装破碎 A=1500.6m²
 As殻運搬処理 V=59.9m³

市道2105号線 (南)

車道表層工[再生密粒As(13)t40] A=4.6m²
 歩道表層工[再生細粒As(13)t30] A=47.8m²
 不陸整正[補足材RC-30] A=52.3m²
 舗装切断 L=18.6m
 舗装破碎 A=52.3m²
 As殻運搬処理 V=1.6m³

市道2112号線 (南)

車道表層工[再生密粒As(13)t40] A=21.6m²
 不陸整正[補足材RC-30] A=21.6m²
 舗装切断 L=25.9m
 舗装破碎 A=21.6m²
 As殻運搬処理 V=0.9m³

市道2114号線 (南)

車道表層工[再生密粒As(13)t40] A=378.0m²
 不陸整正[補足材RC-30] A=378.0m²
 舗装切断 L=10.9m
 舗装破碎 A=378.0m²
 As殻運搬処理 V=15.1m³

市道2113号線 (南)

車道表層工[再生密粒As(13)t40] A=22.1m²
 歩道表層工[再生細粒As(13)t30] A=14.8m²
 不陸整正[補足材RC-30] A=36.8m²
 舗装切断 L=61.9m
 舗装破碎 A=36.8m²
 As殻運搬処理 V=1.3m³

市道2140号線 (南)

車道表層工[再生密粒As(13)t40] A=390.6m²
 不陸整正[補足材RC-30] A=390.6m²
 舗装切断 L=11.4m
 舗装破碎 A=390.6m²
 As殻運搬処理 V=15.6m³

市道2107号線 (南)

車道表層工[再生密粒As(13)t40] A=1825.1m²
 不陸整正[補足材RC-30] A=1825.1m²
 舗装切断 L=20.5m
 舗装破碎 A=1825.1m²
 As殻運搬処理 V=73.0m³

市道27号線 (南)

車道表層工[再生密粒As(20)t50] A=1.4m²
 不陸整正[補足材RC-30] A=1.4m²
 舗装切断 L=3.4m
 舗装破碎 A=1.4m²
 As殻運搬処理 V=0.1m³

市道2428号線 (南北)

車道表層工[再生密粒As(13)t40] A=14.8m²<横断面以外>
 車道表層工[再生密粒As(20)t50] A=28.4m²<横断面部>
 歩道表層工[再生細粒As(13)t30] A=768.9m²
 不陸整正[補足材RC-30] A=812.0m²
 舗装切断 L=46.6m
 舗装破碎 A=812.0m²
 As殻運搬処理 V=25.1m³

市道2116号線 (南)

車道表層工[再生密粒As(13)t40] A=1433.3m²
 不陸整正[補足材RC-30] A=1433.3m²
 舗装切断 L=7.6m
 舗装破碎 A=1433.3m²
 As殻運搬処理 V=57.3m³

市道2090号線 (南)

車道表層工[再生密粒As(13)t40] A=71.6m²
 歩道表層工[再生細粒As(13)t30] A=1298.1m²
 不陸整正[補足材RC-30] A=1369.6m²
 舗装切断 L=86.5m
 舗装破碎 A=1369.6m²
 As殻運搬処理 V=41.8m³

市道2257号線 (南)

車道表層工[再生密粒As(13)t40] A=754.1m²
 歩道表層工[再生細粒As(13)t30] A=7.6m²
 不陸整正[補足材RC-30] A=761.7m²
 舗装切断 L=37.0m
 舗装破碎 A=761.7m²
 As殻運搬処理 V=30.4m³

市道2148号線 (南)

車道表層工[再生密粒As(13)t40] A=76.8m²
 不陸整正[補足材RC-30] A=76.8m²
 舗装切断 L=5.0m
 舗装破碎 A=76.8m²
 As殻運搬処理 V=3.1m³

市道2141号線 (南)


車道表層工[再生密粒As(13)t40] A=29.6m²
 不陸整正[補足材RC-30] A=29.6m²
 舗装切断 L=21.4m
 舗装破碎 A=29.6m²
 As殻運搬処理 V=1.2m³

ガス工事範囲


工事名	令和2年度 上水道舗装復旧その2工事
施工箇所	可児市 桜ヶ丘 地内 他
図面の種類	桜ヶ丘工区平面図
縮尺	S=1:2500 図面番号 1
可児市水道部水道課	

舗装展開図 (1)


市道2090号線 (北)

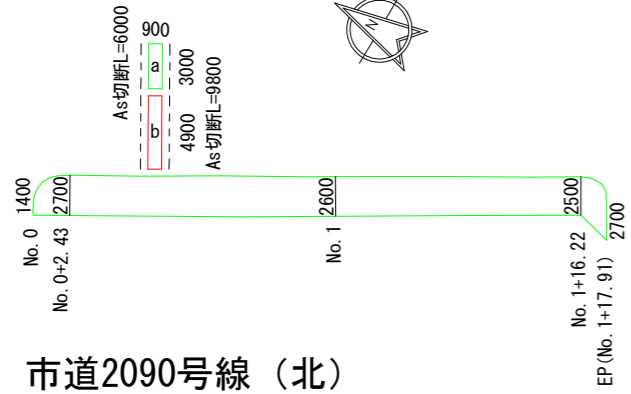


市道2090号線 (北)

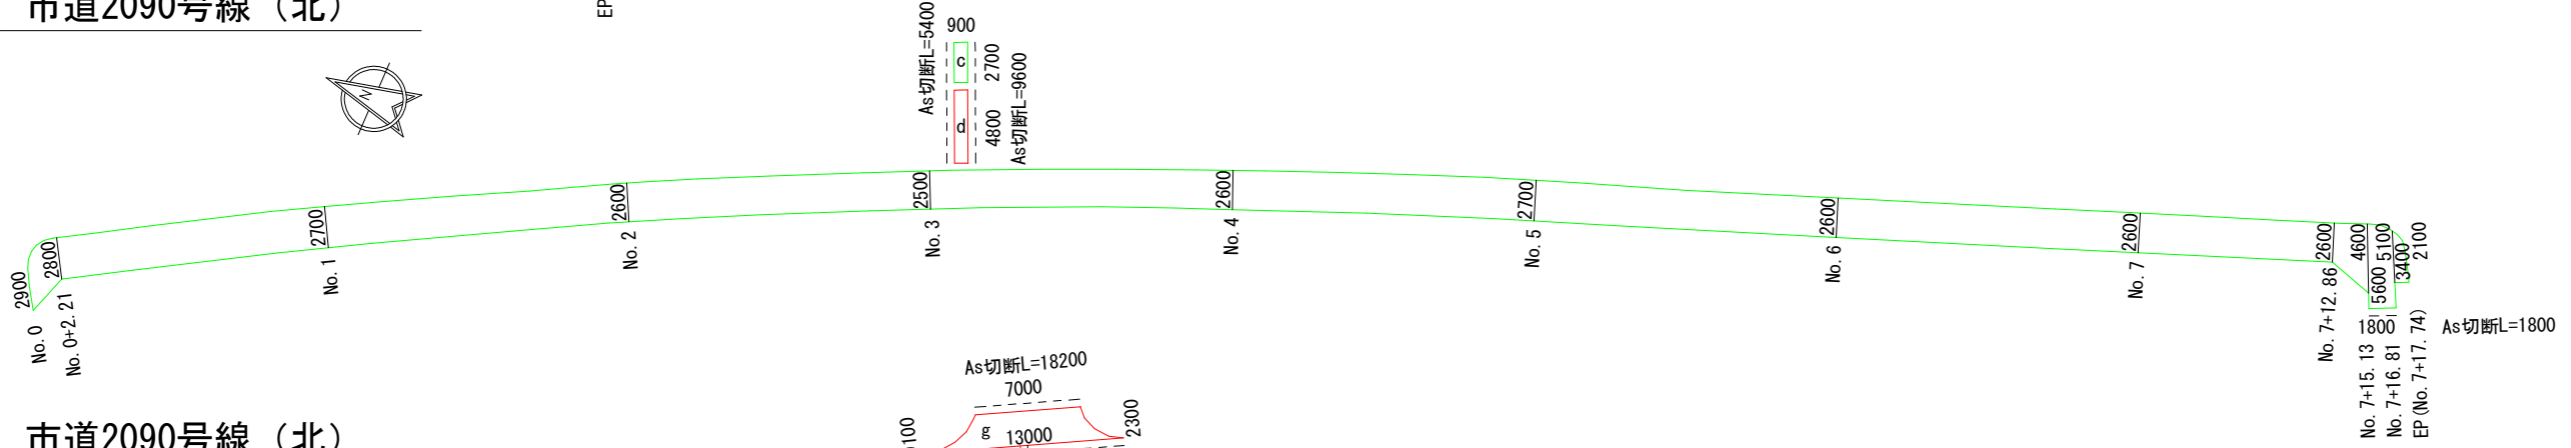

市道2090号線 (北)

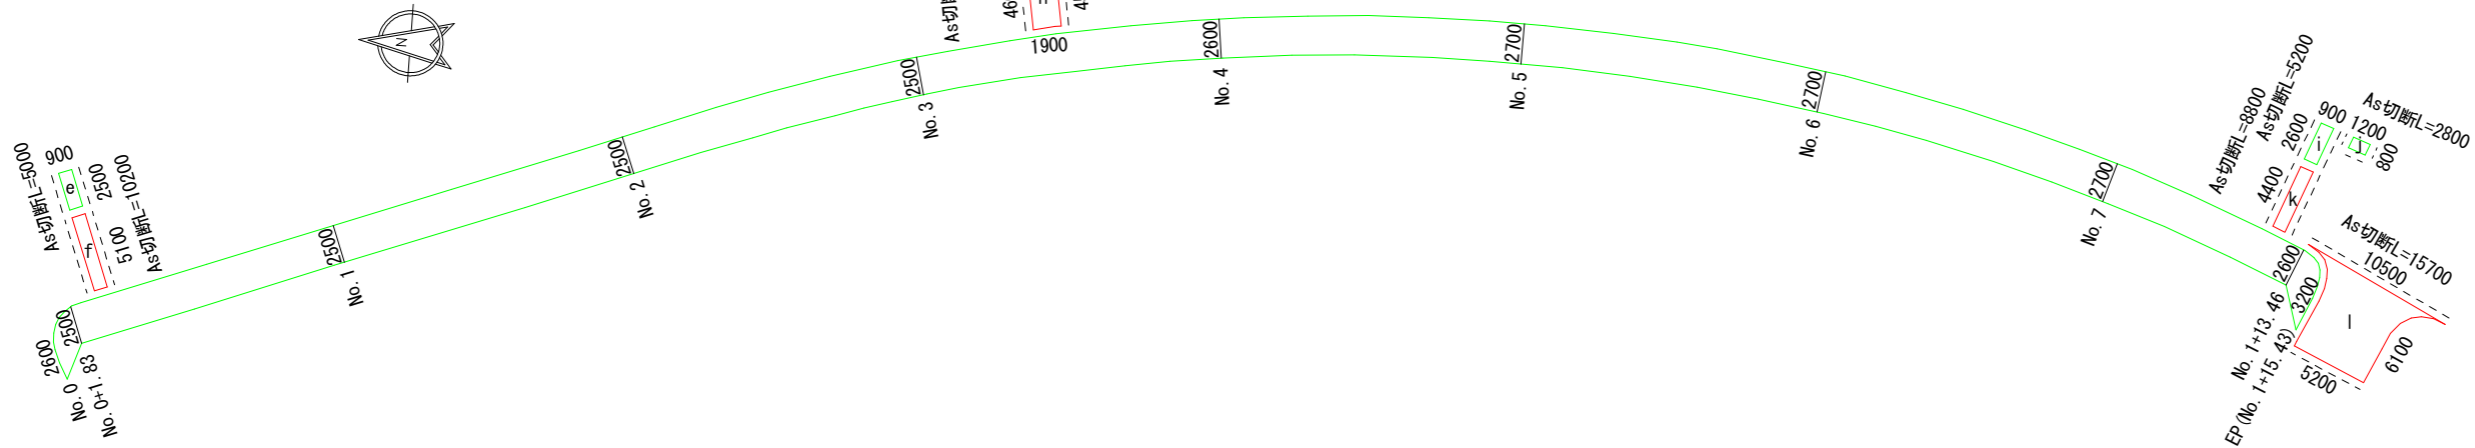

市道2090号線 (北)

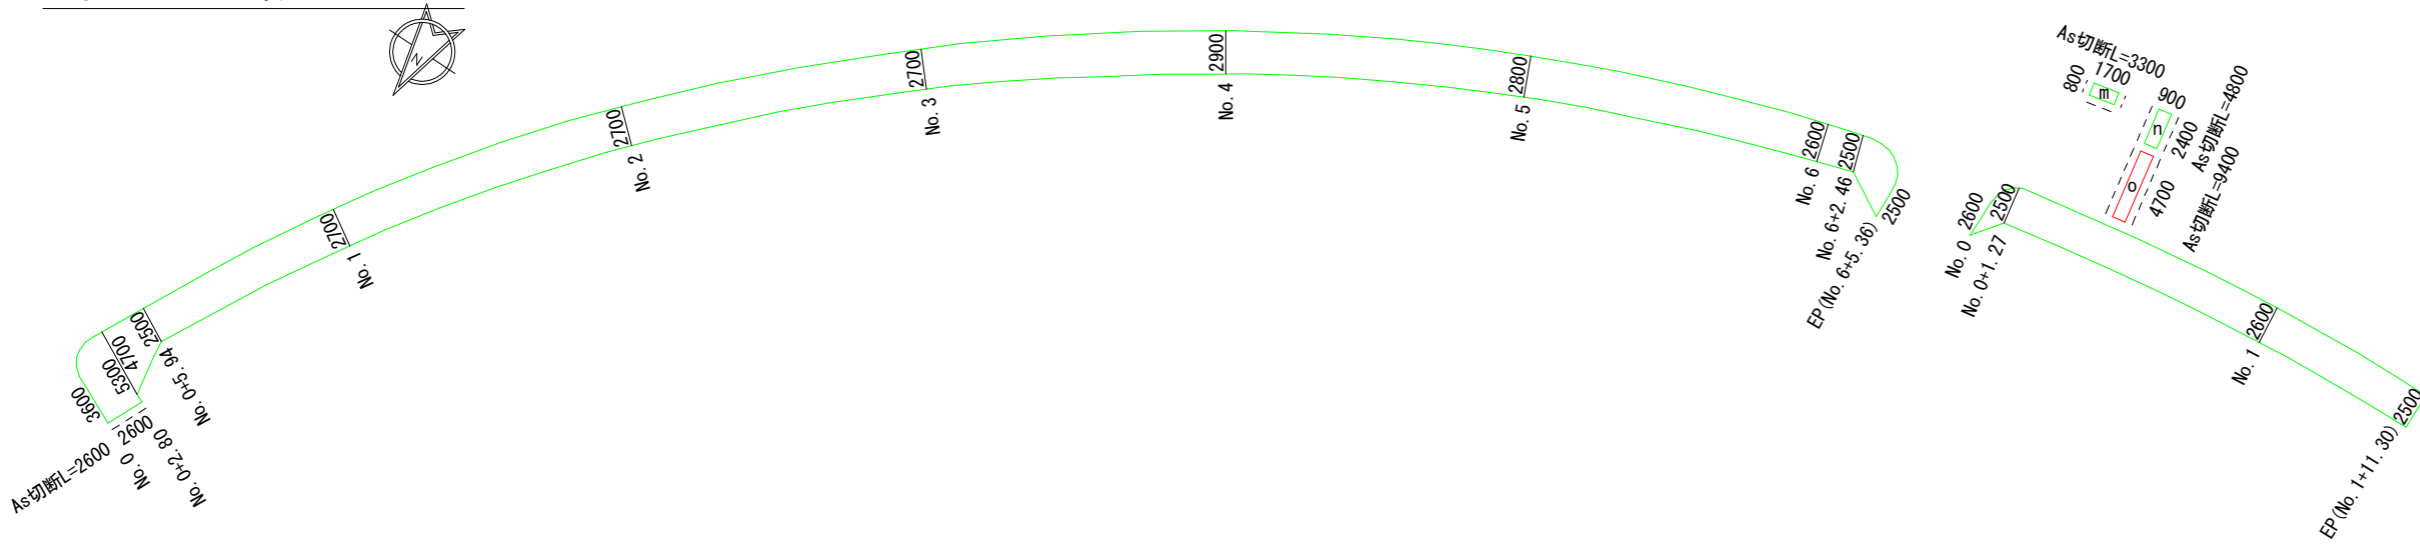


- 車道
- 歩道
- - - - - As切断箇所


工事名	令和2年度 上水道舗装復旧その2工事		
施工箇所	可児市 桜ヶ丘 地内 他		
図面の種類	舗装展開図(1)		
縮尺	S=1:500	図面番号	2
可児市水道部水道課			

舗装展開図 (2)

市道2098号線 (北)

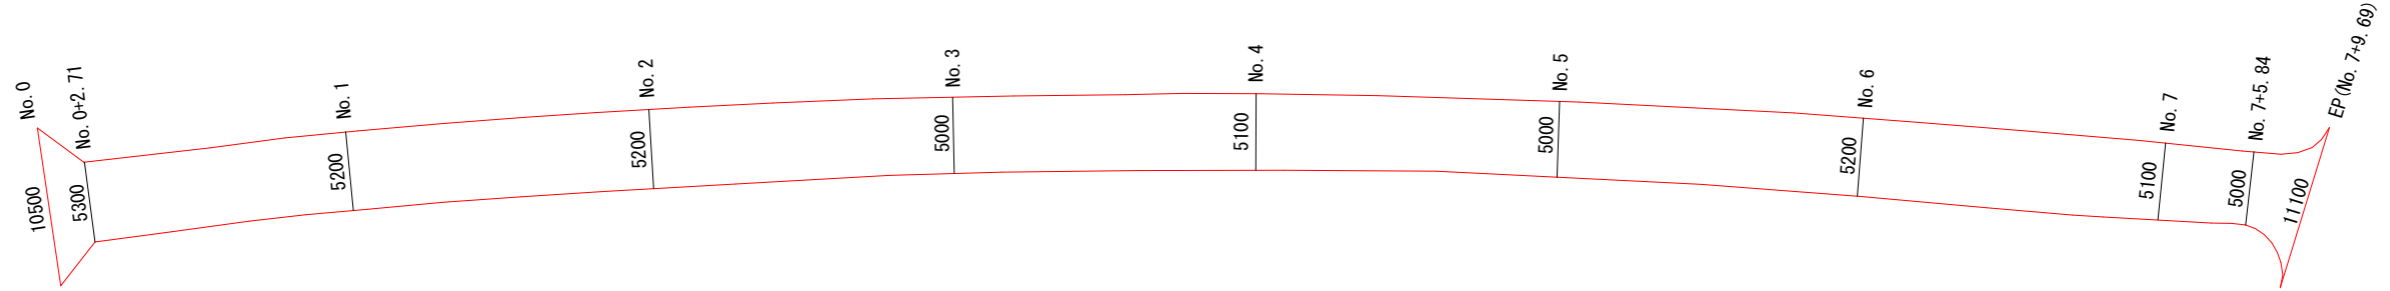

市道2098号線 (北)

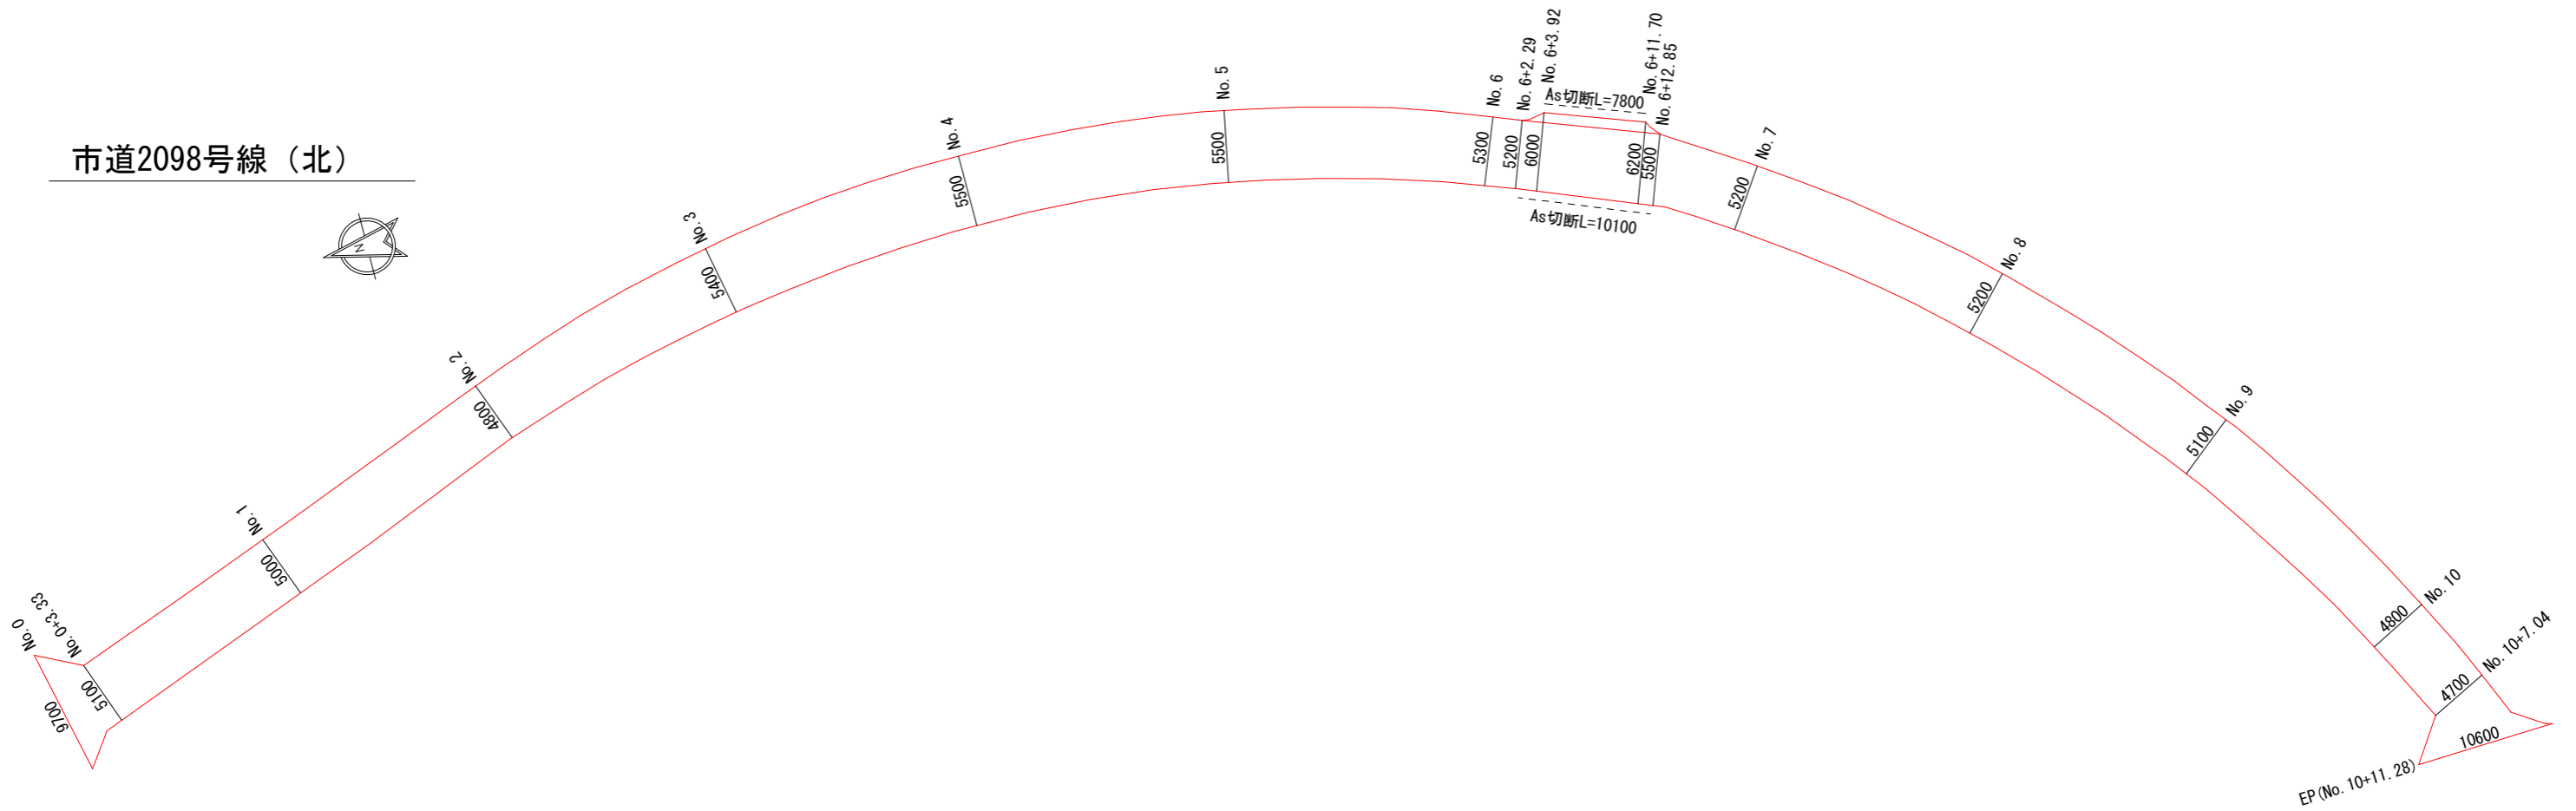


- 車道
- 歩道
- - - - - As切断箇所


工事名	令和2年度 上水道舗装復旧その2工事		
施工箇所	可児市 桜ヶ丘 地内 他		
図面の種類	舗装展開図(2)		
縮尺	S=1:500	図面番号	3
可児市水道部水道課			

舗装展開図 (3)

市道2099号線 (北)

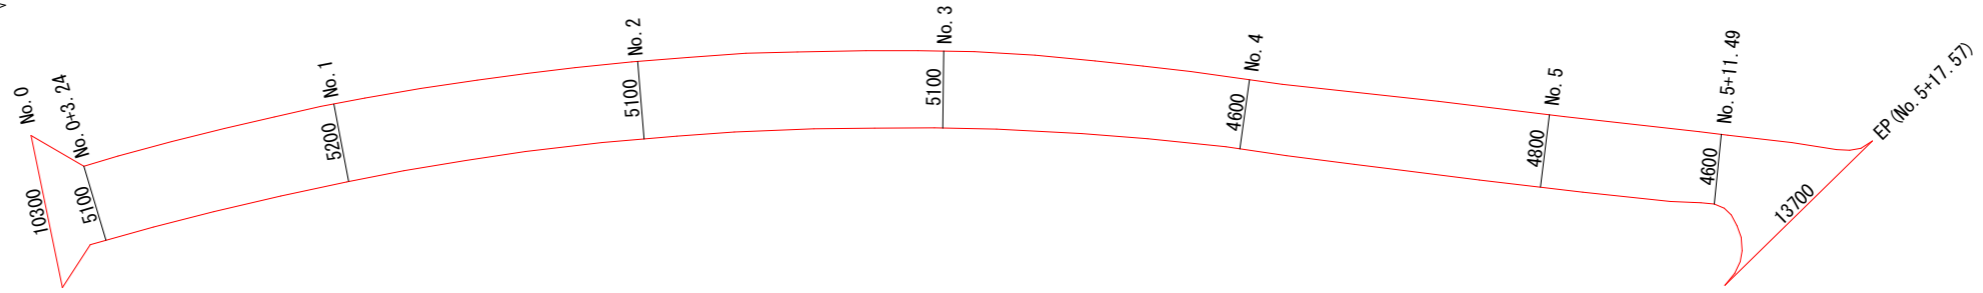

市道2099号線 (北)

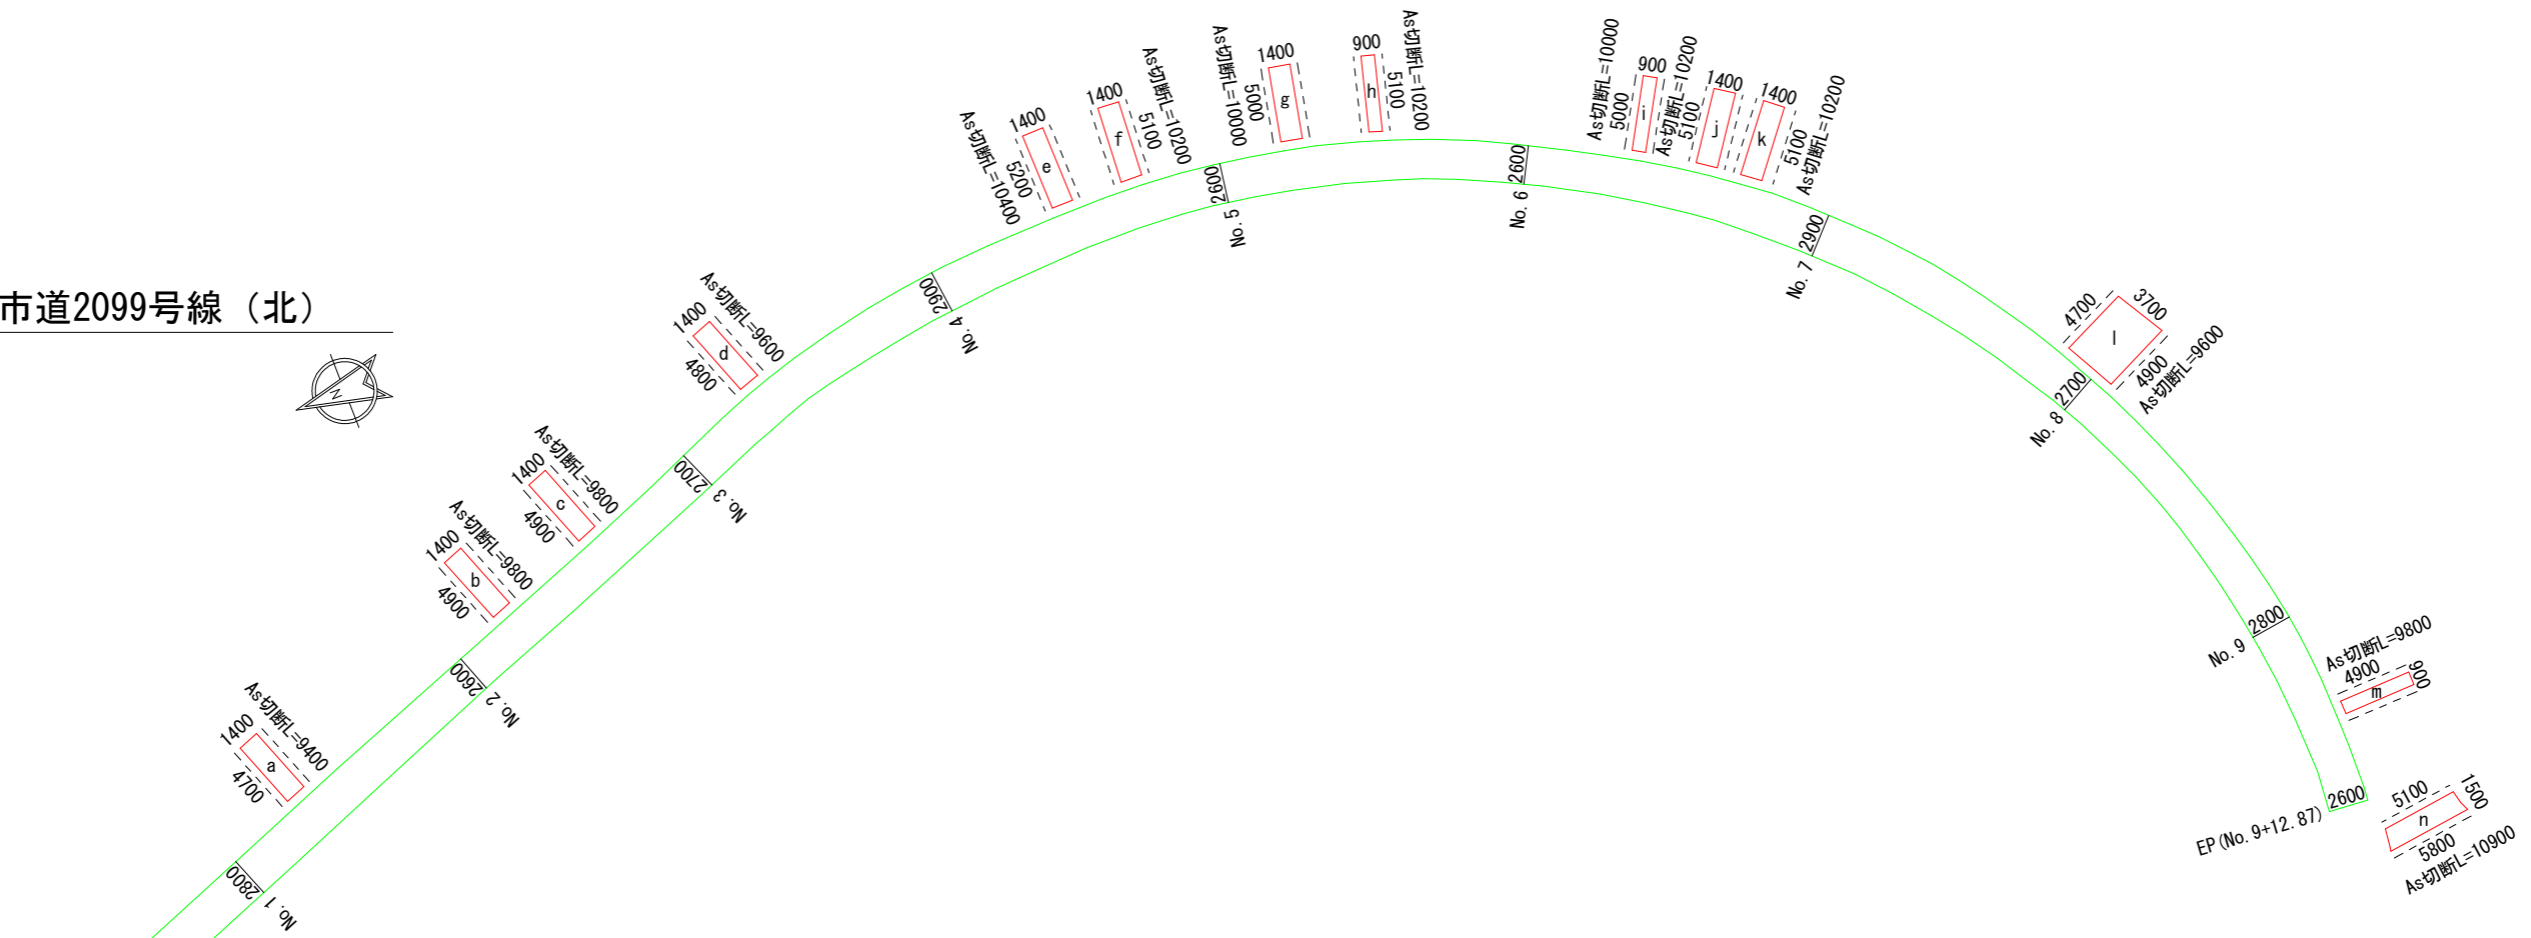


- 車道
- 歩道
- - - As切断箇所


工事名	令和2年度 上水道舗装復旧その2工事		
施工箇所	可児市 桜ヶ丘 地内 他		
図面の種類	舗装展開図(3)		
縮尺	S=1:500	図面番号	4
可児市水道部水道課			

舗装展開図 (4)



市道2147号線 (北)

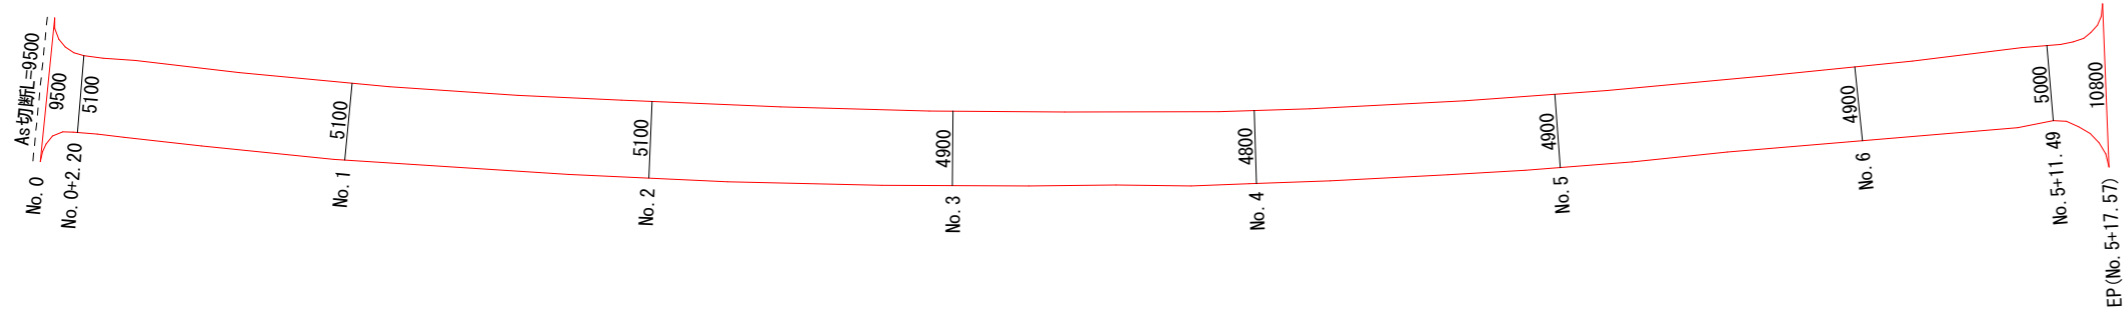

市道2118号線 (北)

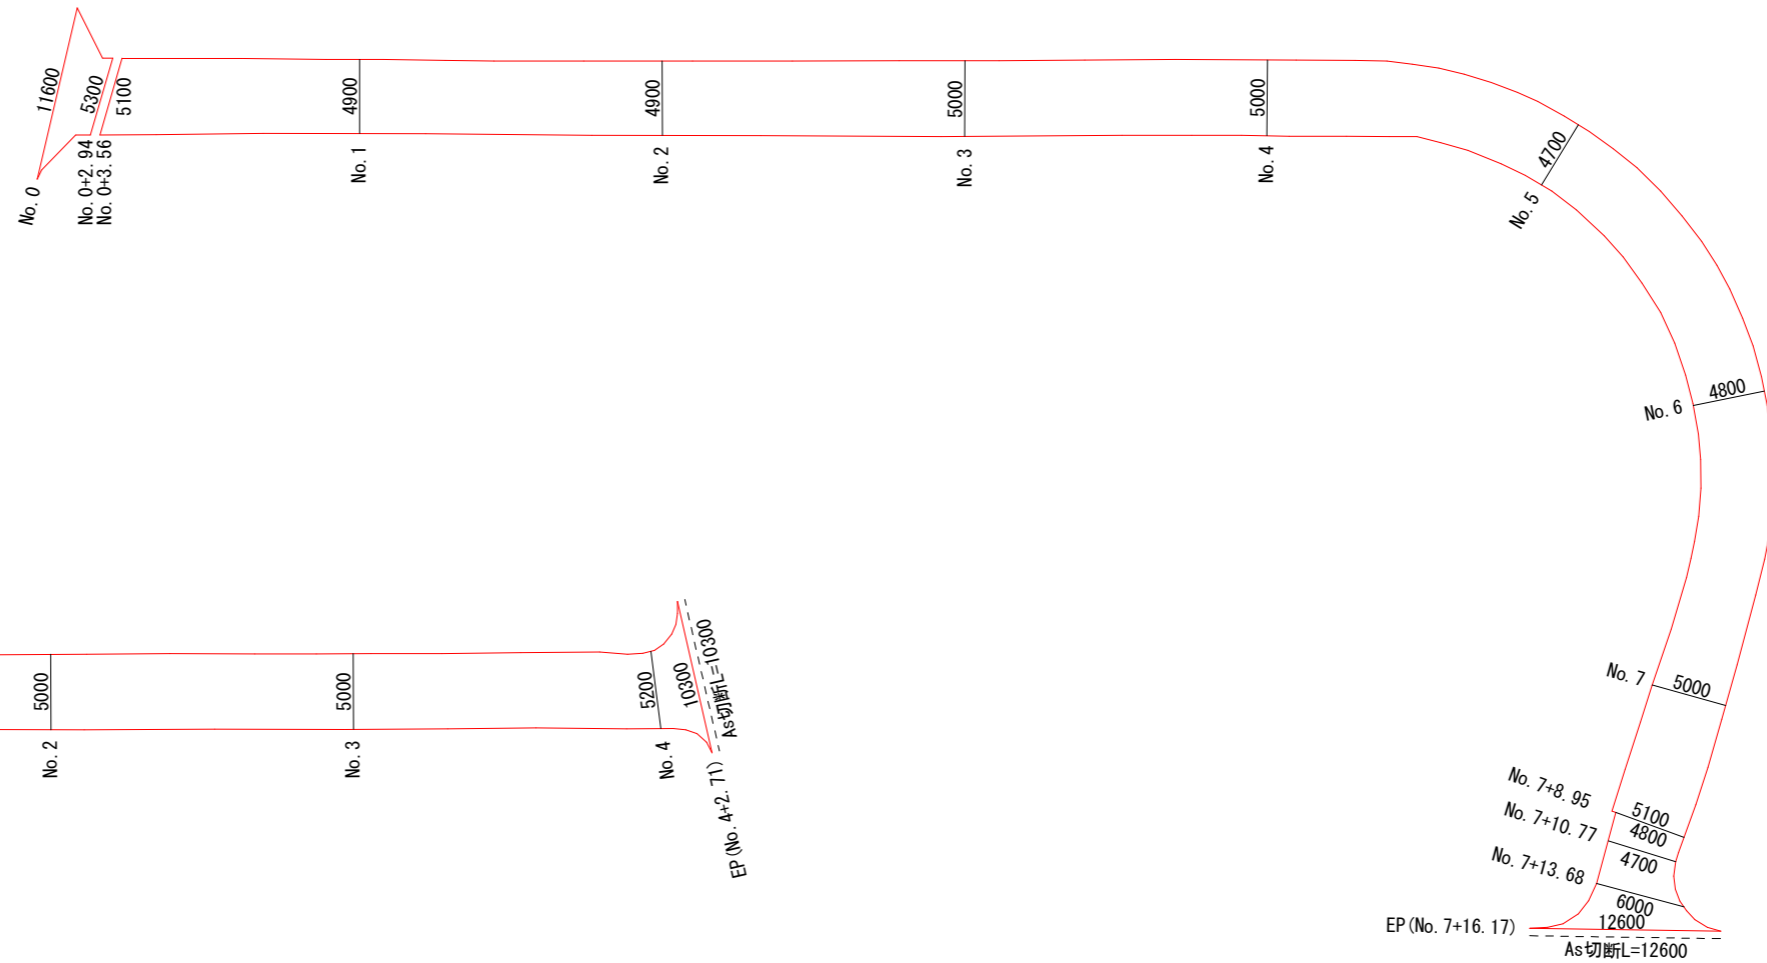

市道2127号線 (北)


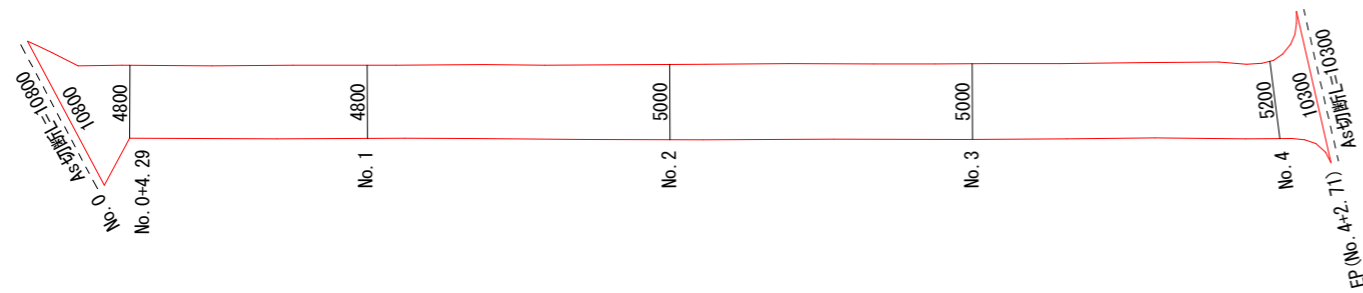
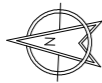


- 車道
- 歩道
- - - - - As切断箇所

工事名	令和2年度 上水道舗装復旧その2工事		
施工箇所	可児市 桜ヶ丘 地内 他		
図面の種類	舗装展開図(4)		
縮尺	S=1:500	図面番号	5
可児市水道部水道課			

舗装展開図 (5)


市道2126号線 (北)

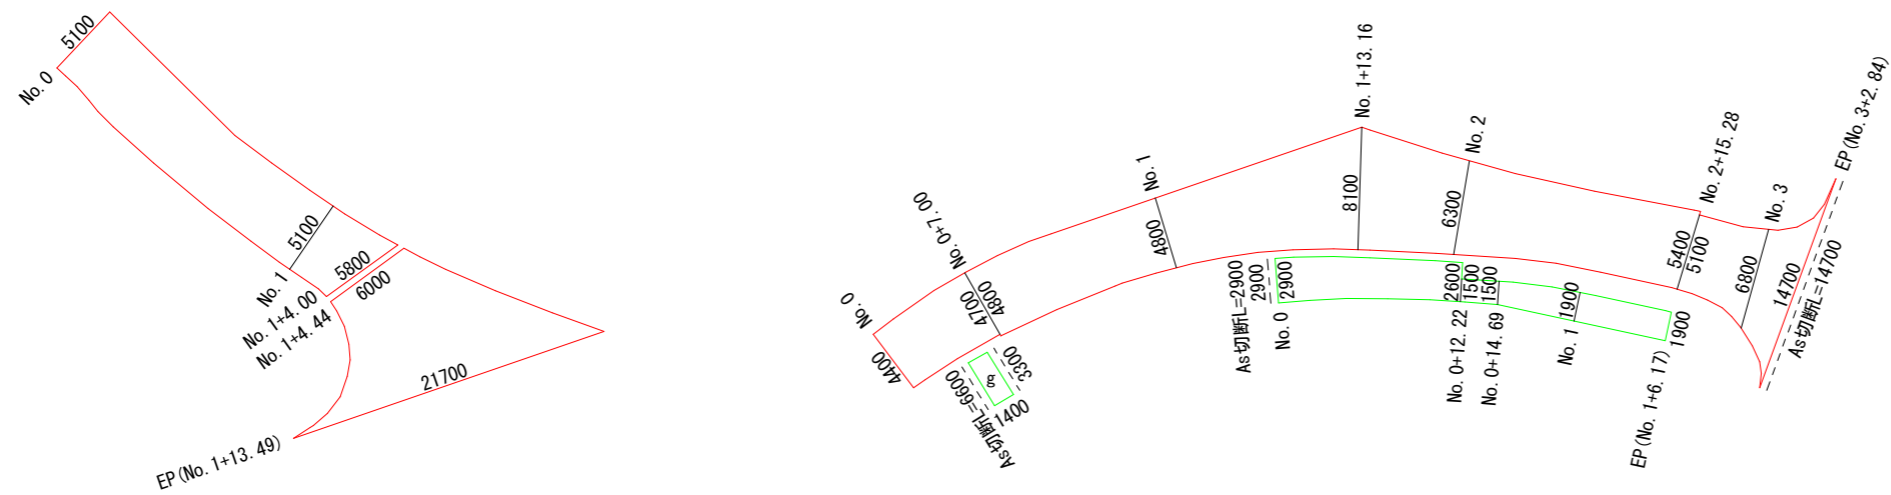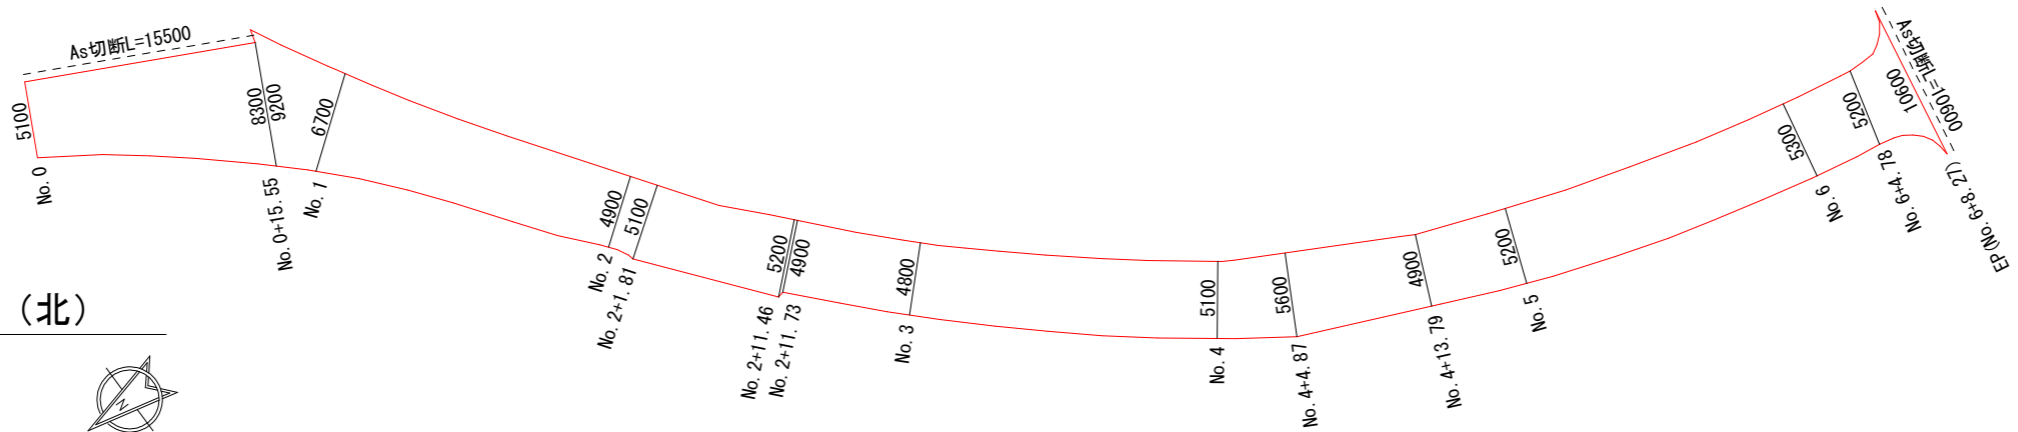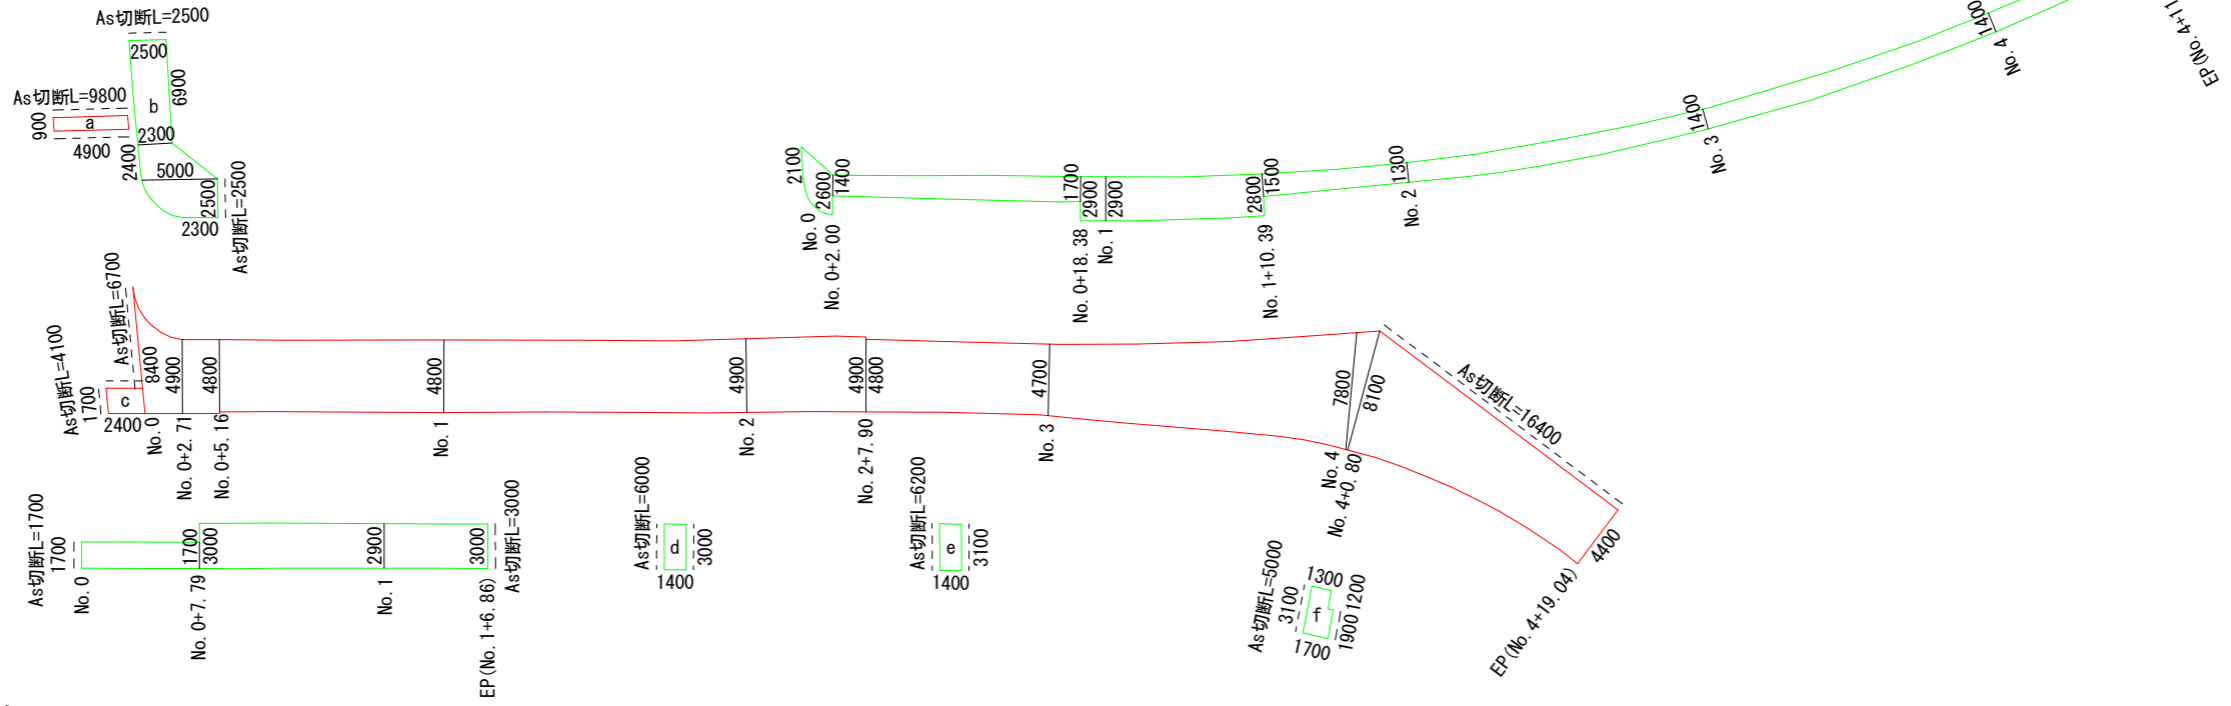


工事名	令和2年度 上水道舗装復旧その2工事		
施工箇所	可児市 桜ヶ丘 地内 他		
図面の種類	舗装展開図(5)		
縮尺	S=1:500	図面番号	6
可児市水道部水道課			

舗装展開図 (6)

市道2428号線 (南北)

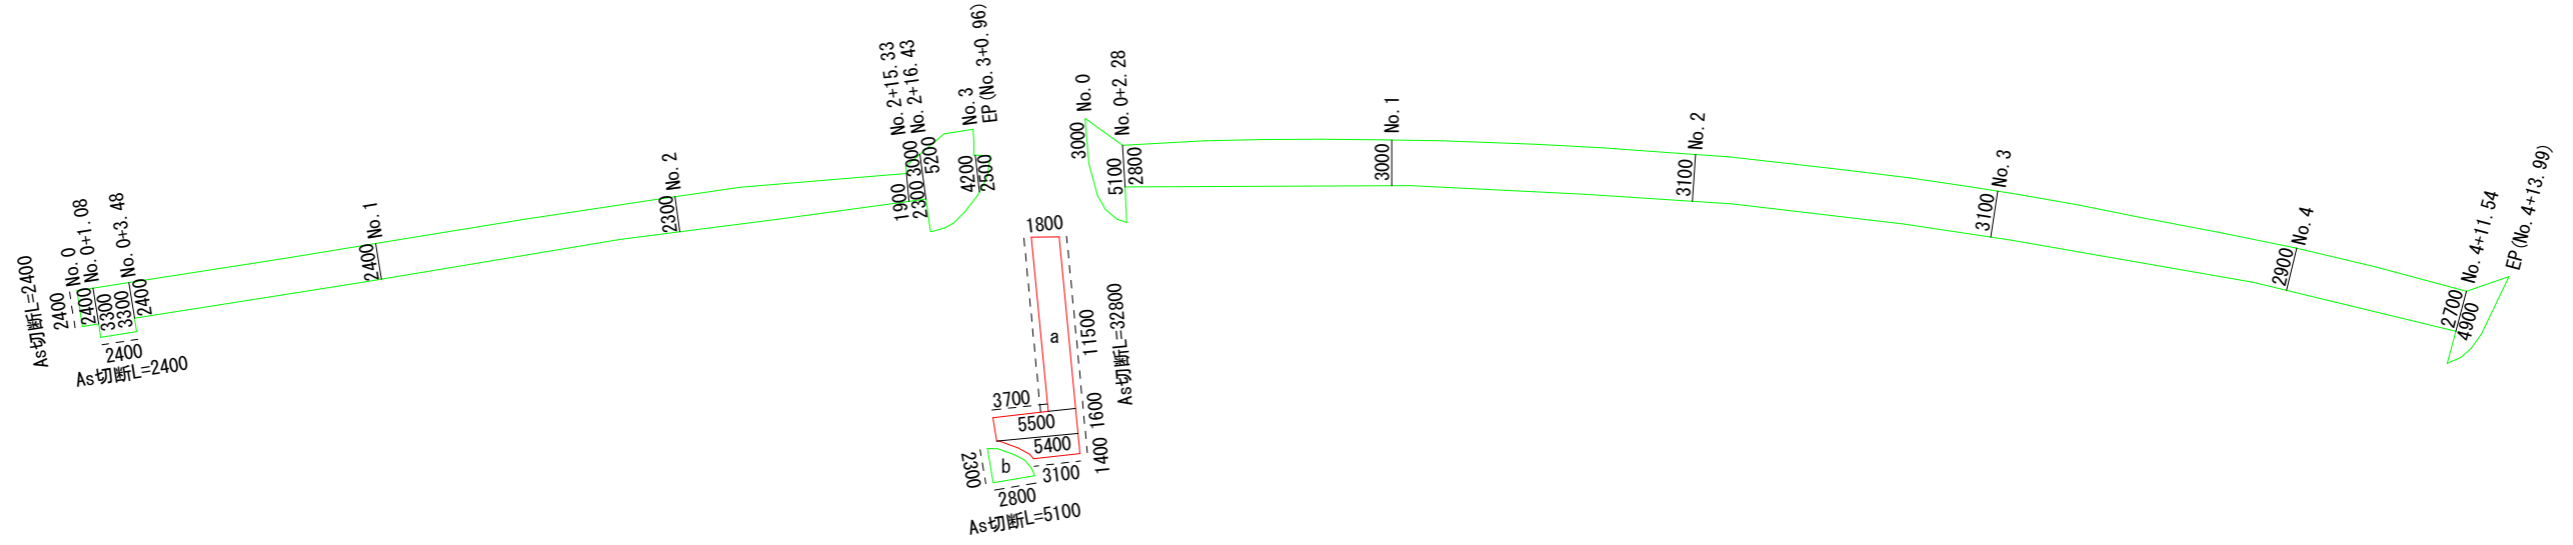

市道2428号線 (南北)

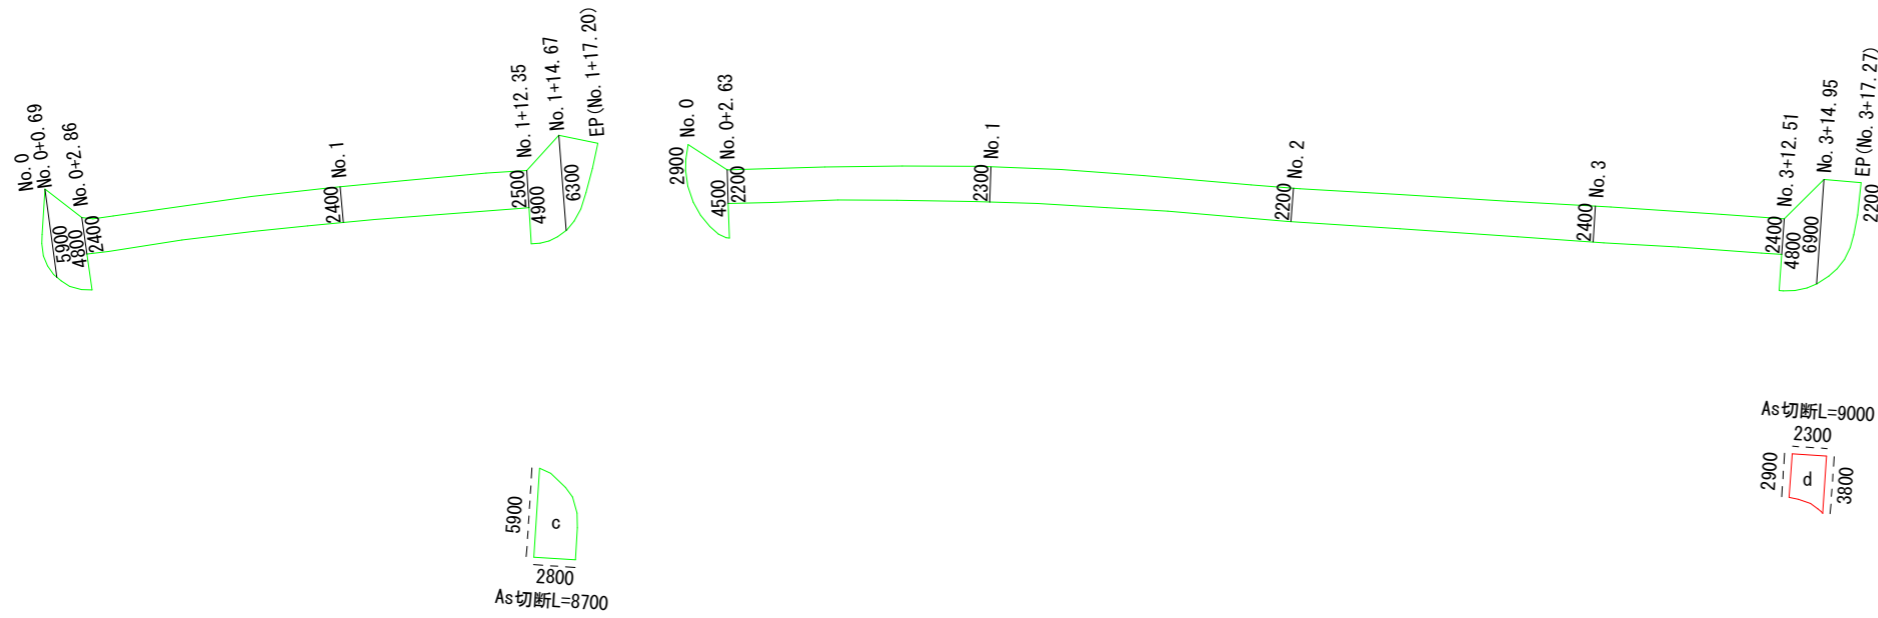


- 車道
- 歩道
- - - - - As切断箇所


工事名	令和2年度 上水道舗装復旧その2工事		
施工箇所	可児市 桜ヶ丘 地内 他		
図面の種類	舗装展開図(6)		
縮尺	S=1:500	図面番号	7
可児市水道部水道課			

舗装展開図 (7)


市道2099号線 (南)

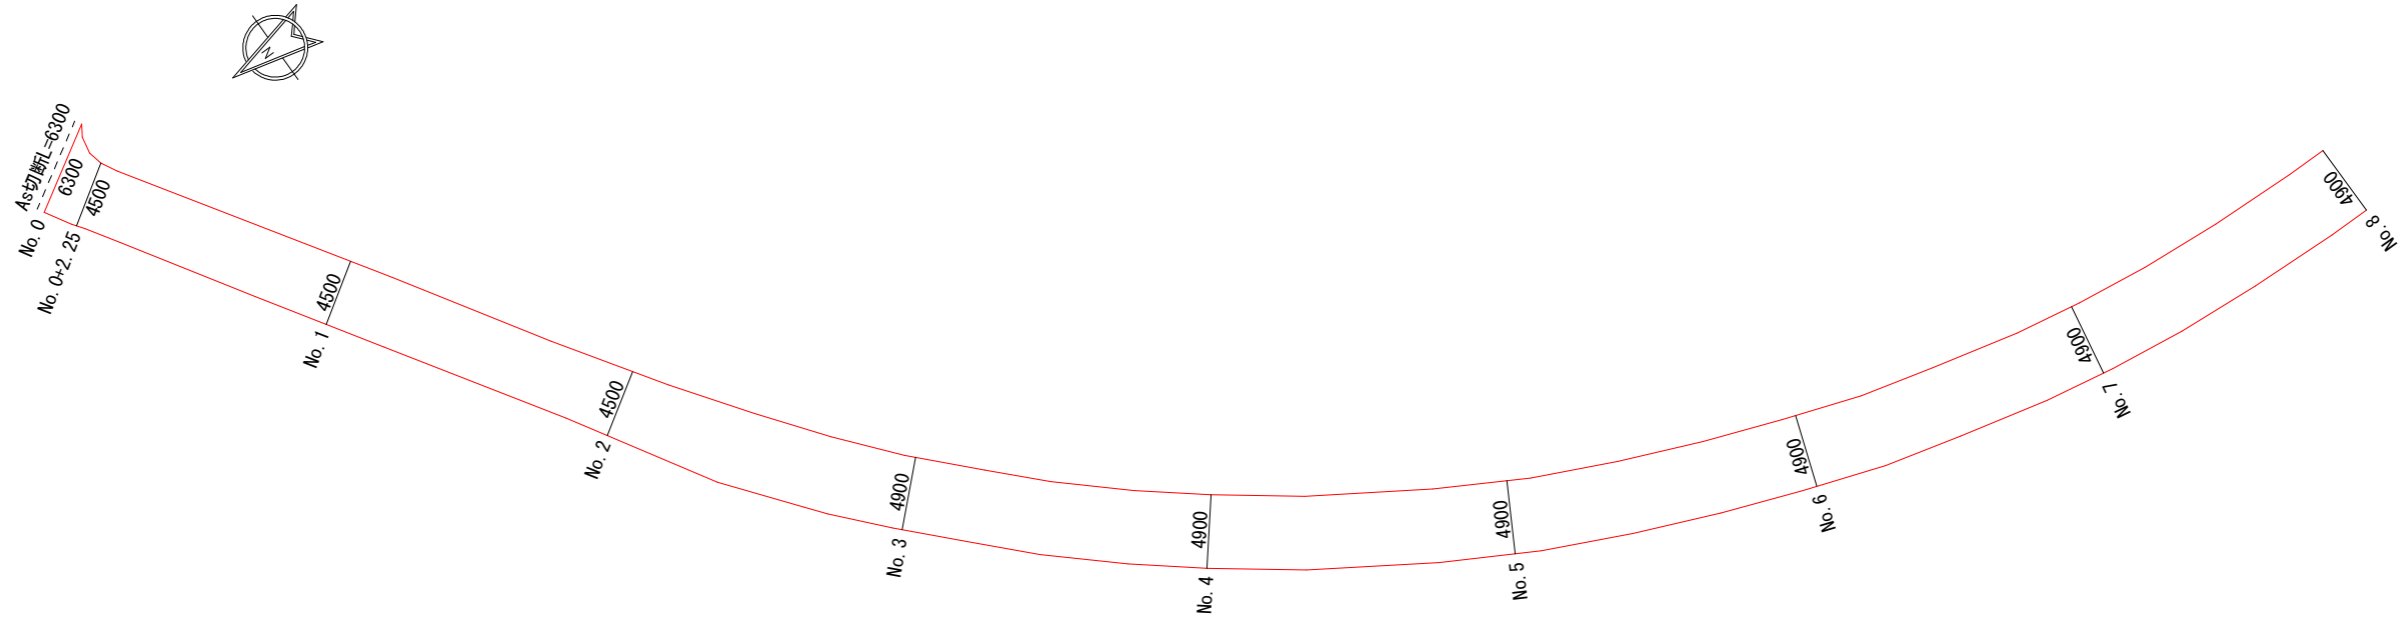


市道2099号線 (南)

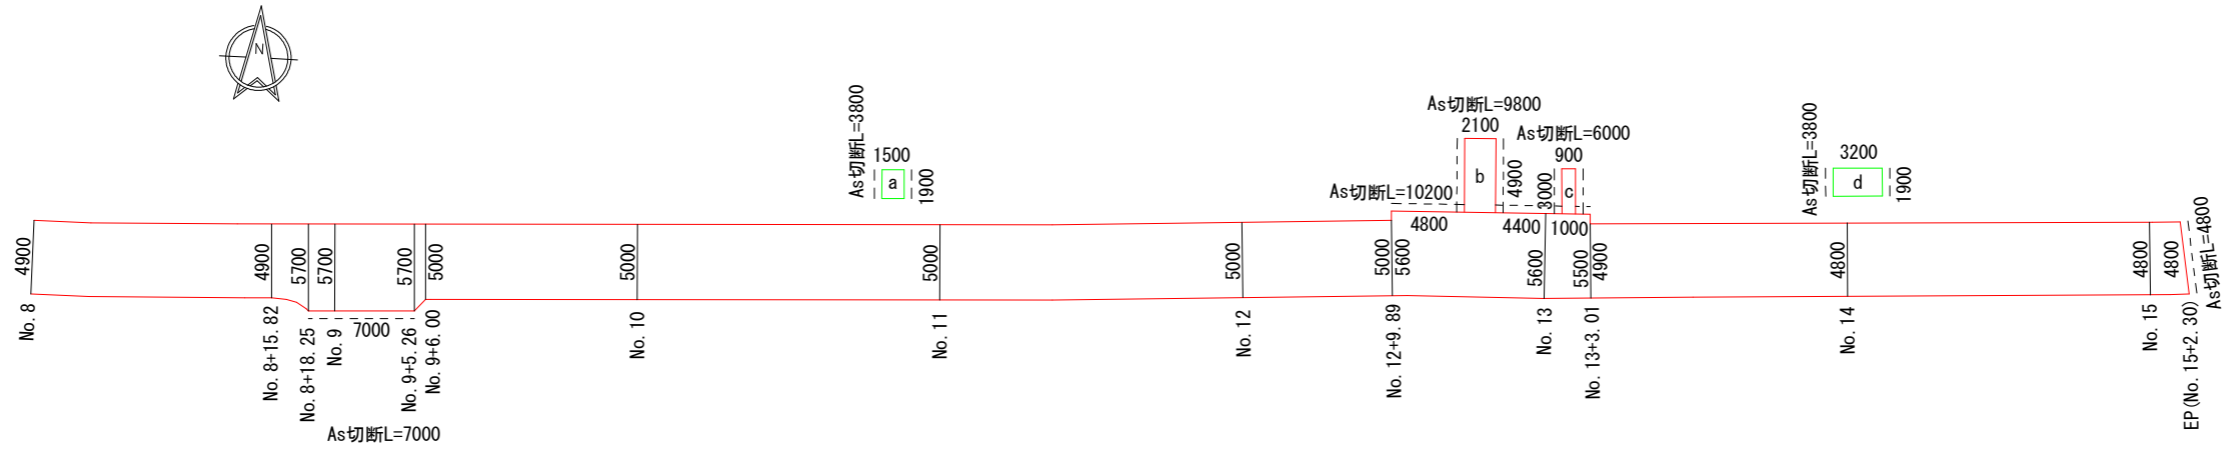

市道2105号線 (南)

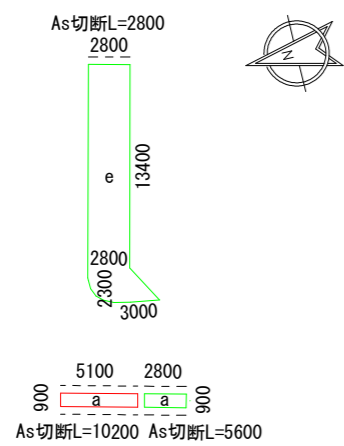

市道2112号線 (南)

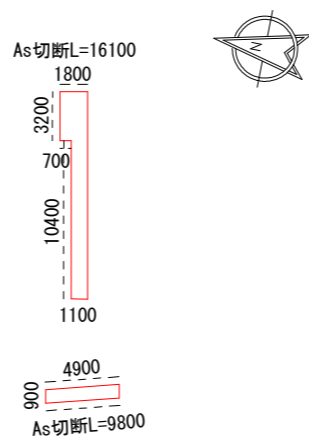


- 車道
- 歩道
- - - - - As切断箇所


工事名	令和2年度 上水道舗装復旧その2工事		
施工箇所	可児市 桜ヶ丘 地内 他		
図面の種類	舗装展開図(7)		
縮尺	S=1:500	図面番号	8
可児市水道部水道課			

舗装展開図 (8)


市道2114号線 (南)

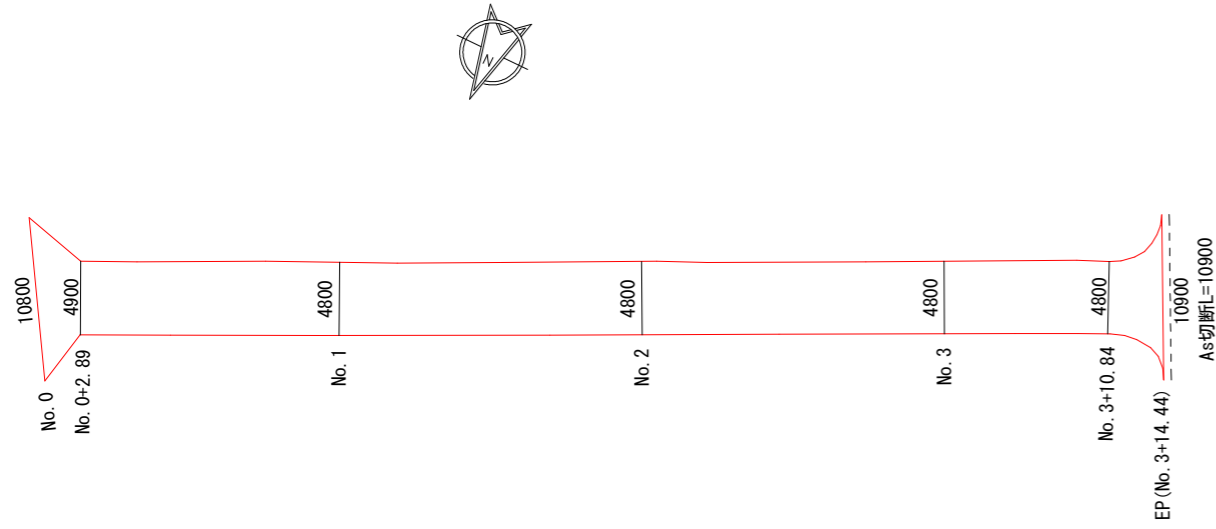


市道2117号線 (南)

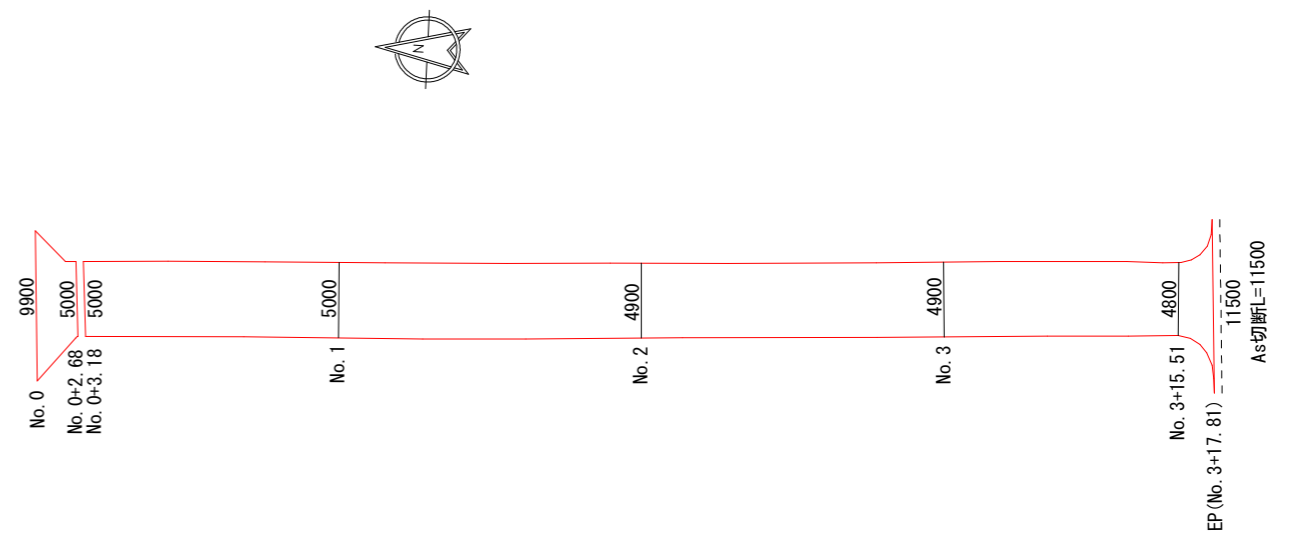

市道2116号線 (南)

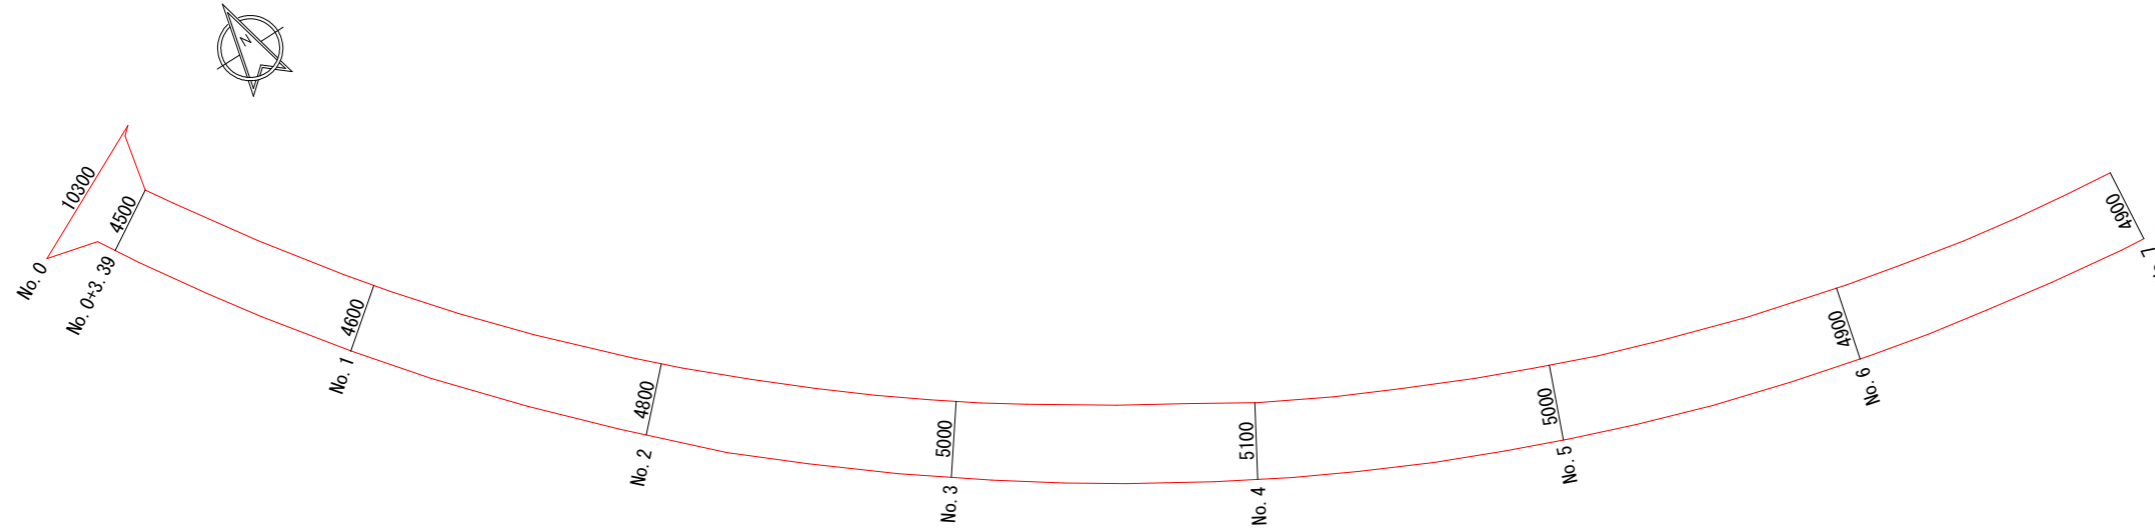

市道2116号線 (南)

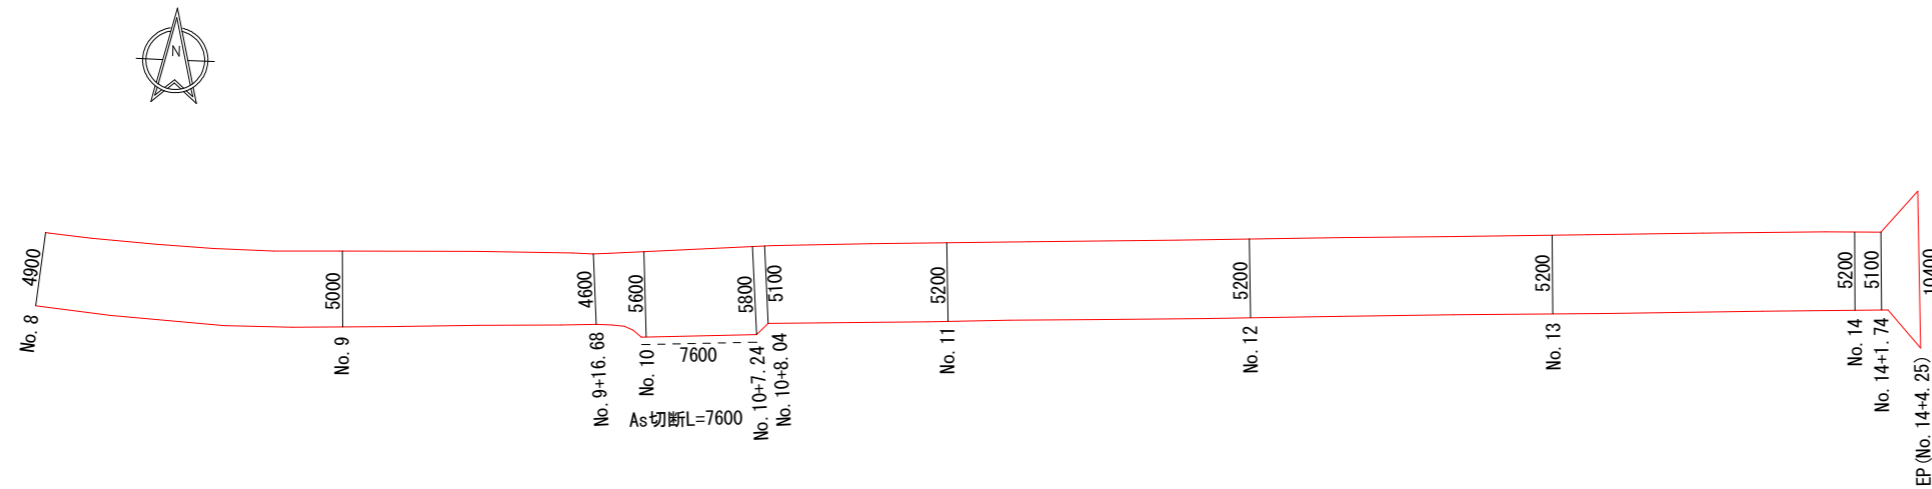


- 車道
- 歩道
- - - - - As切断箇所


工事名	令和2年度 上水道舗装復旧その2工事		
施工箇所	可児市 桜ヶ丘 地内 他		
図面の種類	舗装展開図(8)		
縮尺	S=1:500	図面番号	9
可児市水道部水道課			

舗装展開図 (9)


市道2090号線 (南)

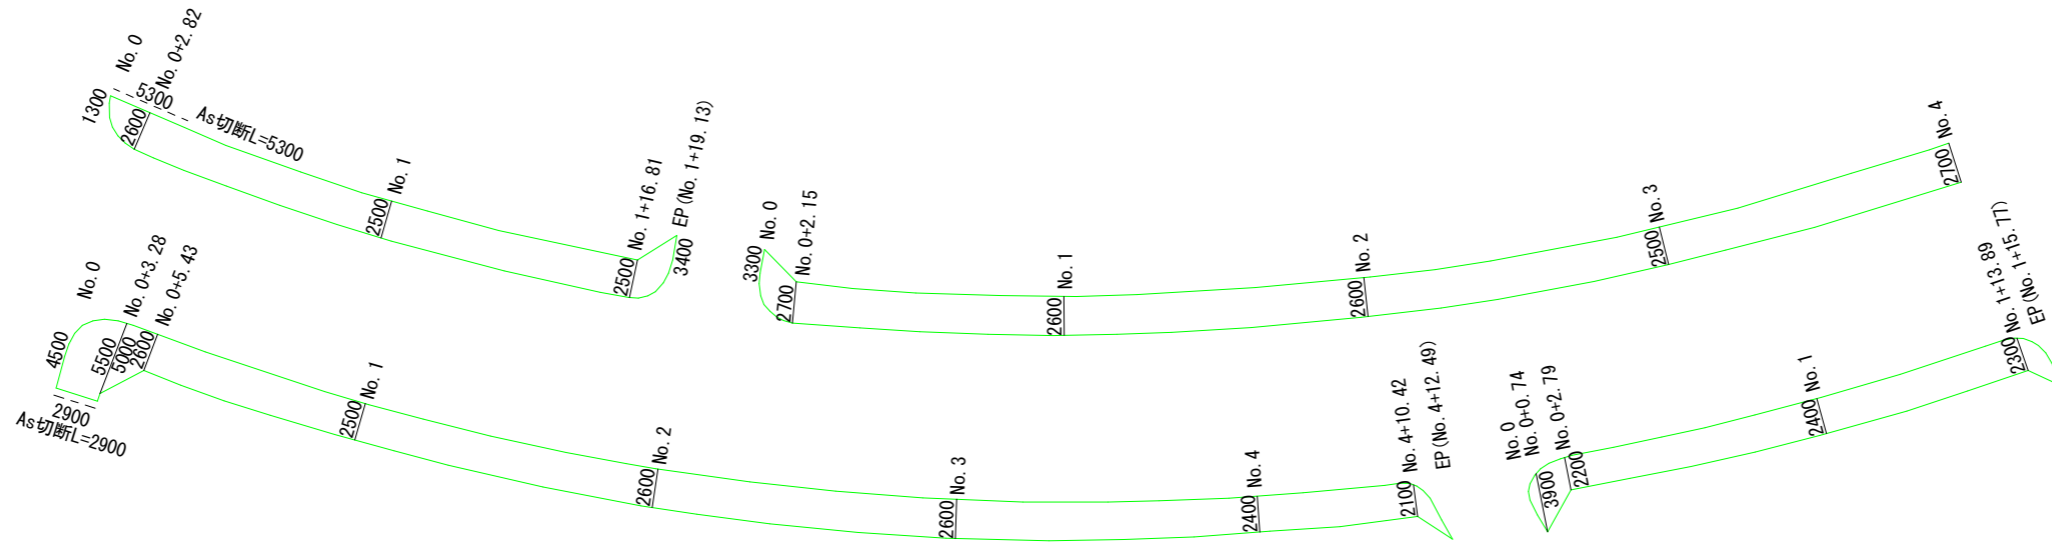


市道2090号線 (南)

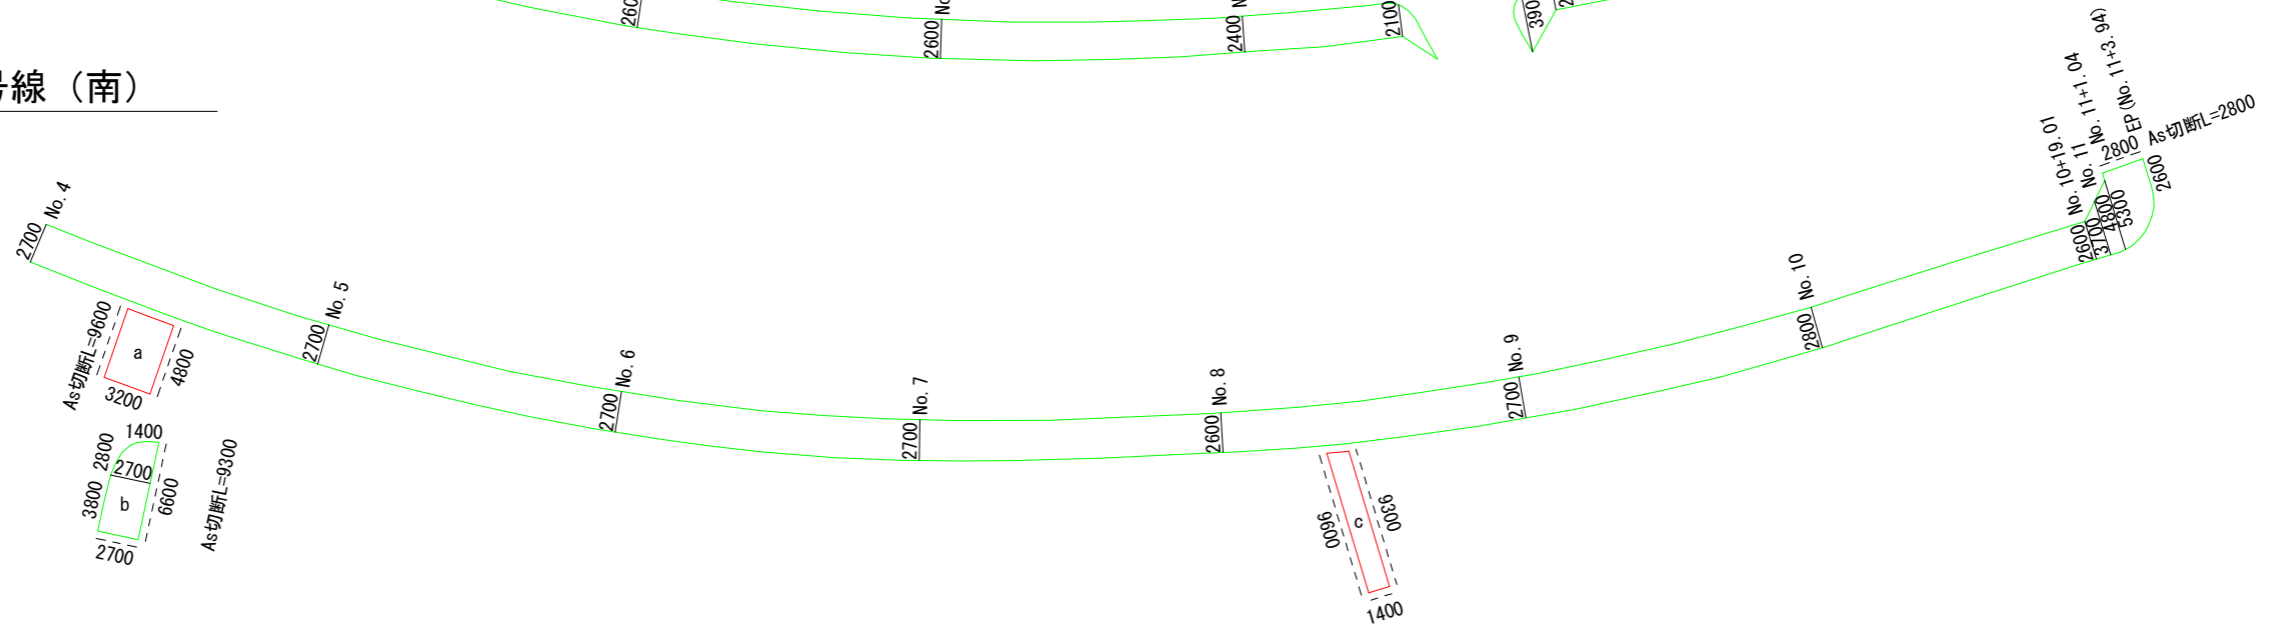

市道2090号線 (南)

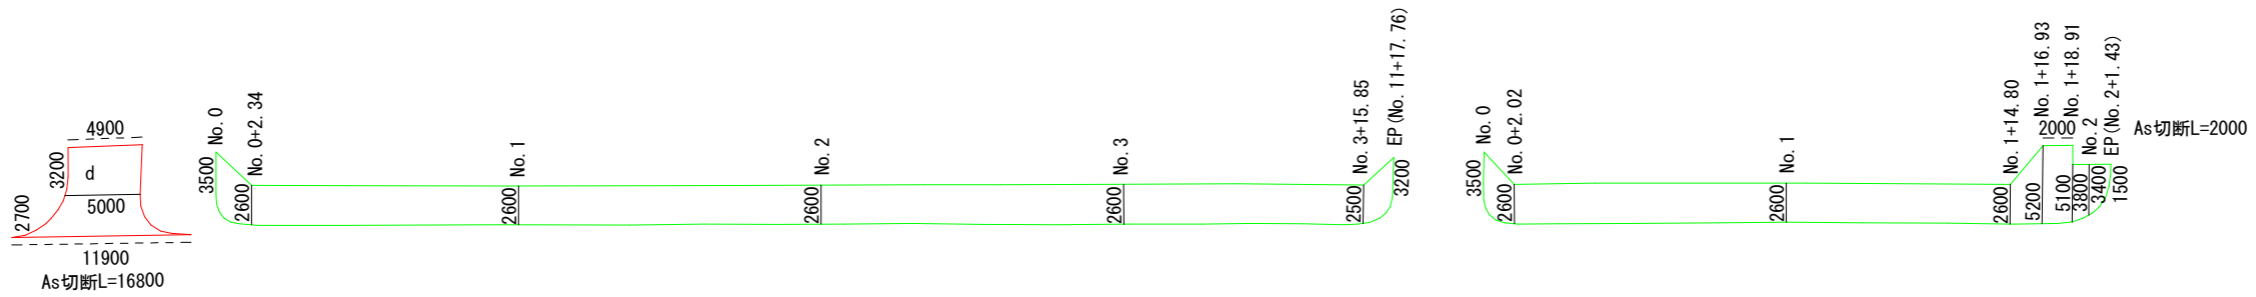


- 車道
- 歩道
- - - - - As切断箇所

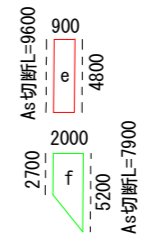


工事名	令和2年度 上水道舗装復旧その2工事		
施工箇所	可児市 桜ヶ丘 地内 他		
図面の種類	舗装展開図(9)		
縮尺	S=1:500	図面番号	10
可児市水道部水道課			

舗装展開図 (10)


市道2113号線 (南)

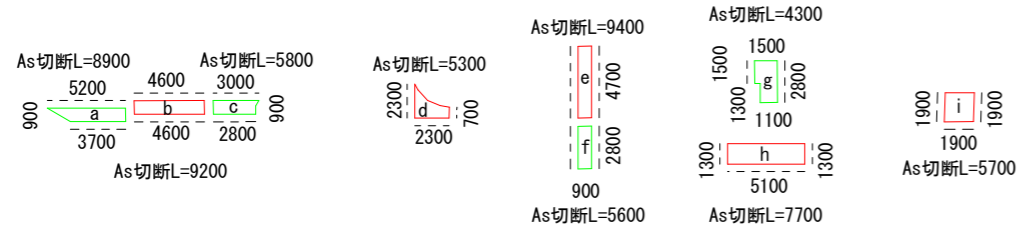


市道2140号線 (南)

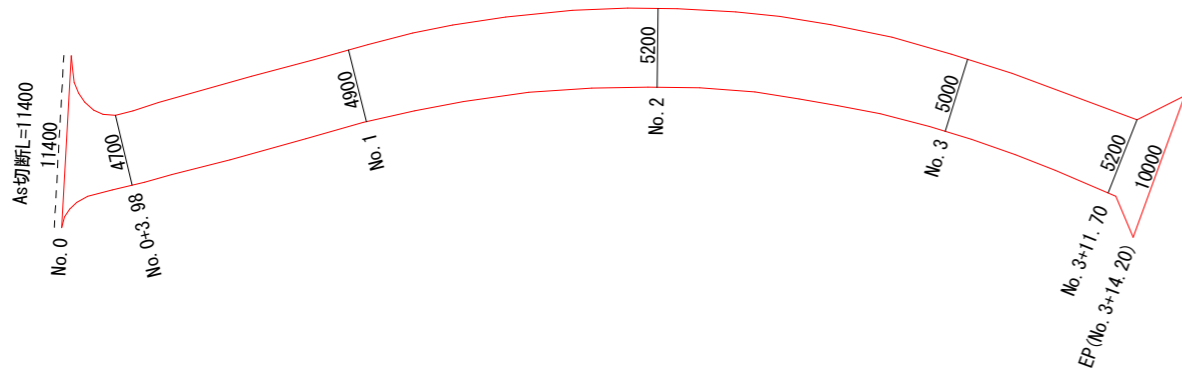


市道2148号線 (南)

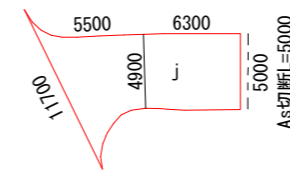

市道27号線 (南)

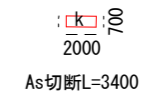

市道2257号線 (南)

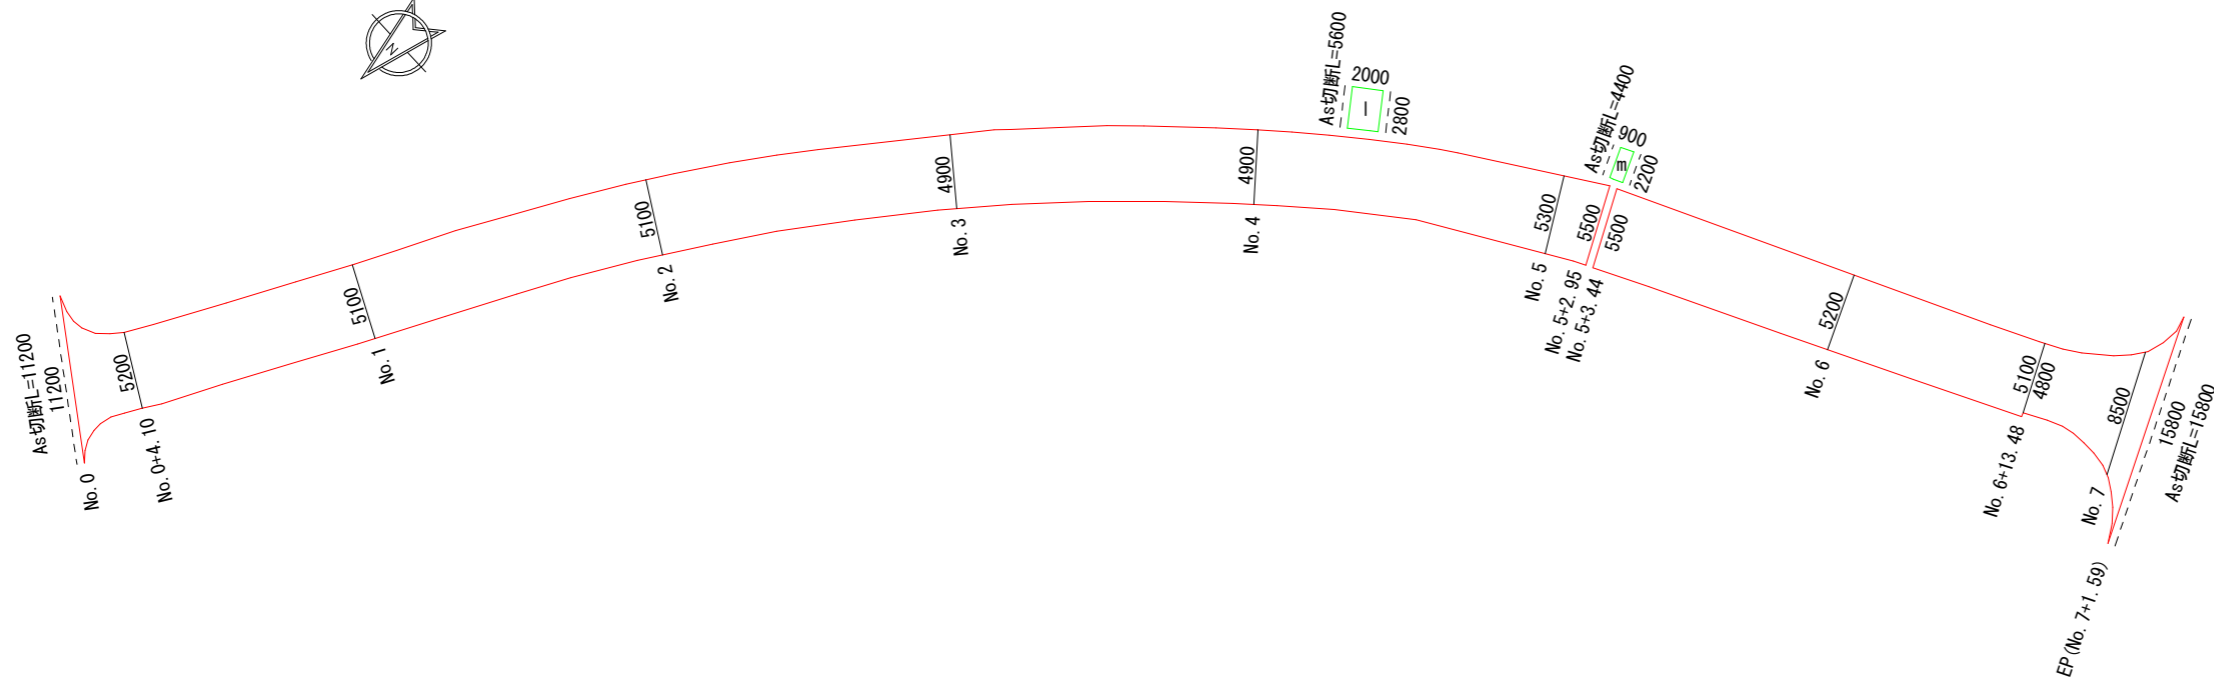


- 車道
- 歩道
- - - - - As切断箇所


工事名	令和2年度 上水道舗装復旧その2工事		
施工箇所	可児市 桜ヶ丘 地内 他		
図面の種類	舗装展開図 (10)		
縮尺	S=1:500	図面番号	11
可児市水道部水道課			

舗装展開図 (11)


市道2107号線 (南)

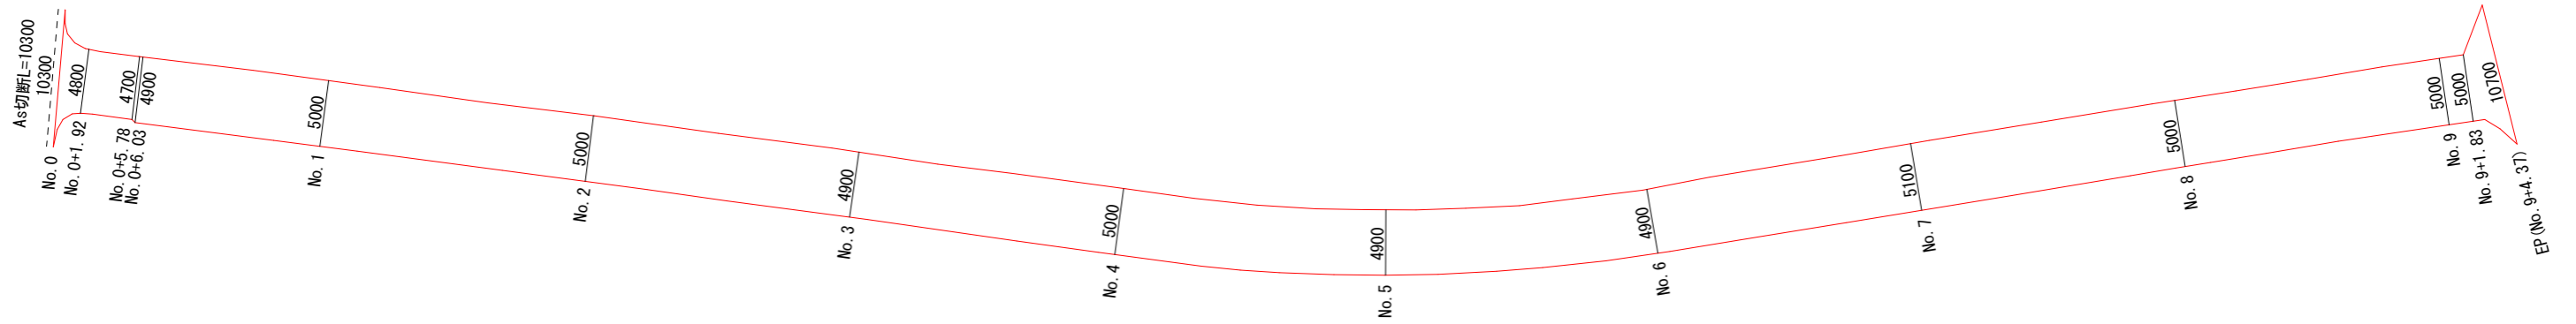

市道2107号線 (南)

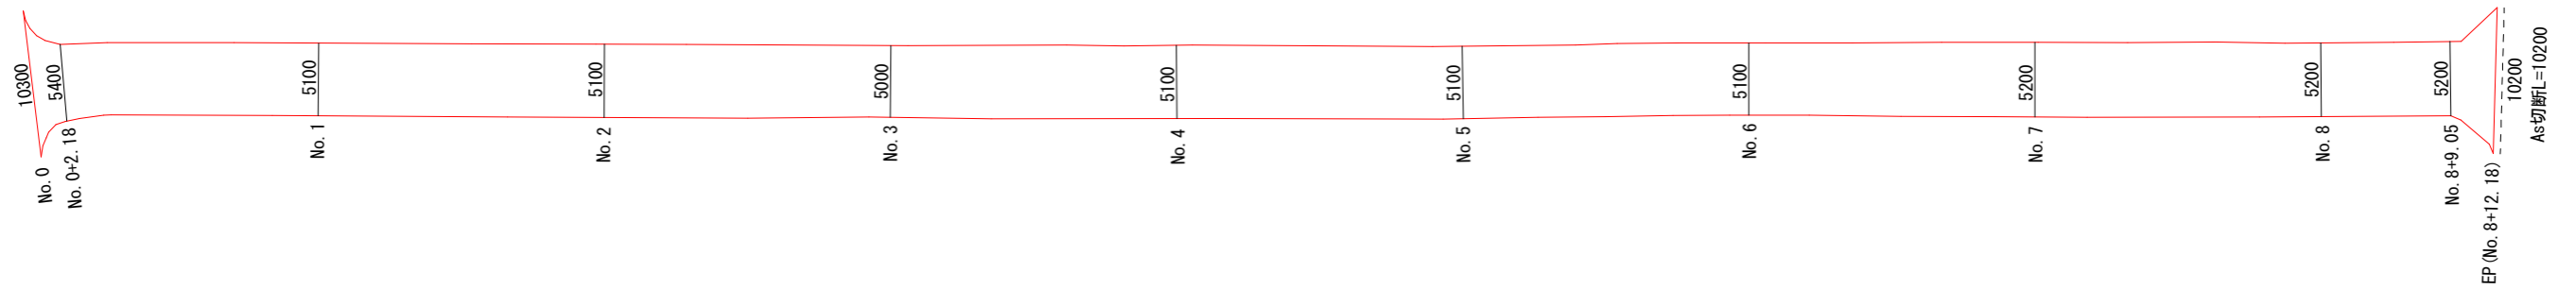

市道2141号線 (南)

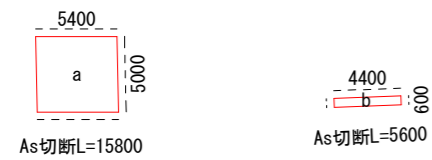


- 車道
- 歩道
- - - - - As切断箇所


工事名	令和2年度 上水道舗装復旧その2工事		
施工箇所	可児市 桜ヶ丘 地内 他		
図面の種類	舗装展開図 (11)		
縮尺	S=1:500	図面番号	12
可児市水道部水道課			

点々舗装展開図 (1)


点々舗装1
土田_市道6086号線 (車道)

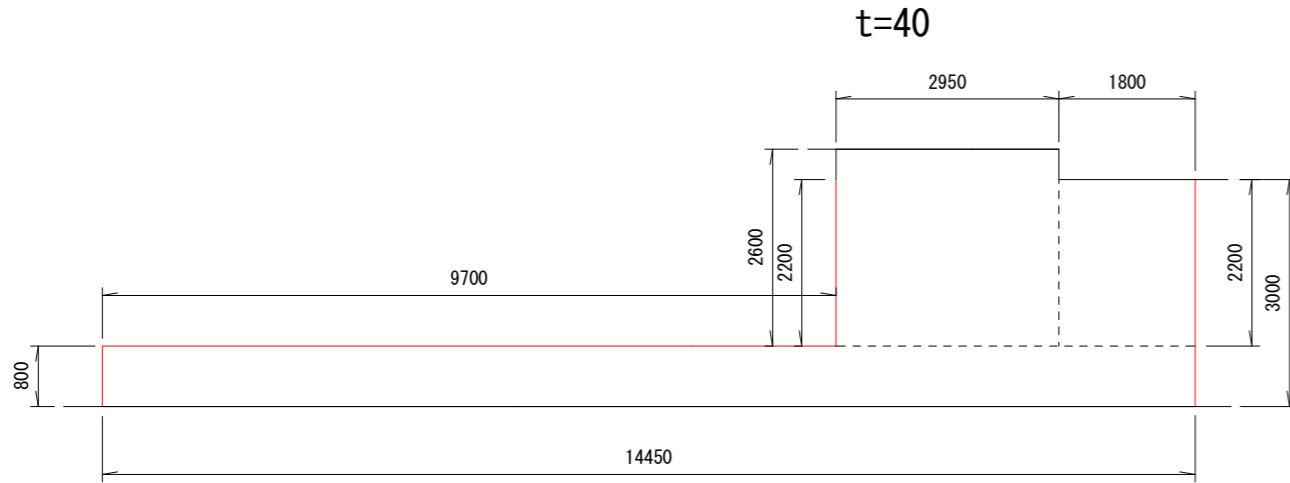


点々舗装2
土田_赤道 (車道)

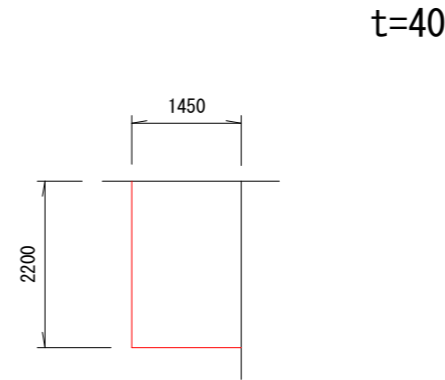


点々舗装3
今渡_市道5010号線 (車道)

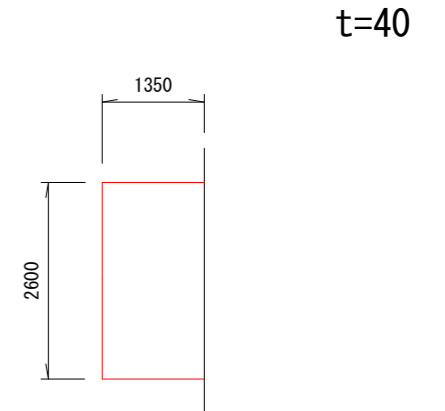


点々舗装4
今渡_市道102号線 (車道)

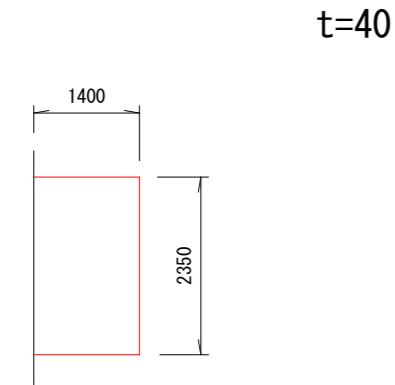


点々舗装5
今渡_市道114号線 (車道)

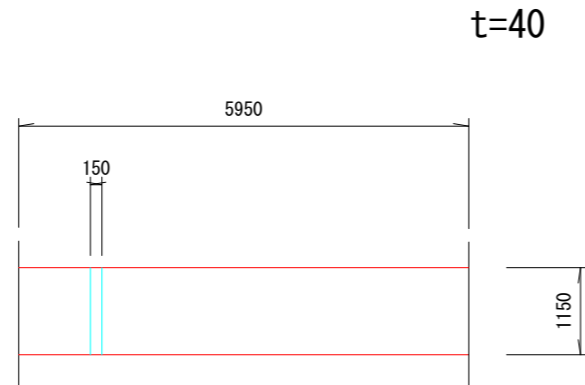


点々舗装6
鳩吹台_市道8336号線 (車道)

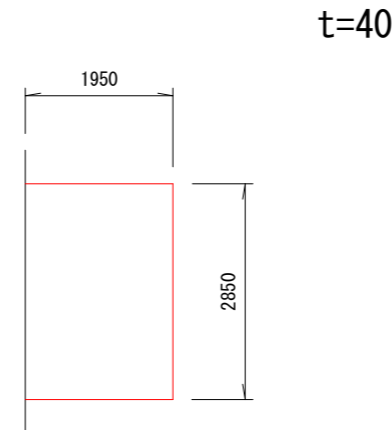


点々舗装7
長坂_市道8117号線 (車道)

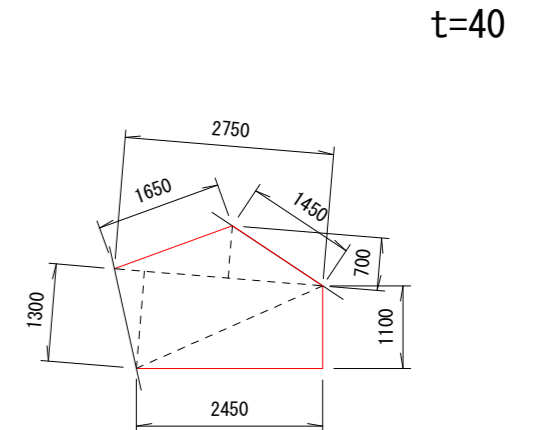


点々舗装8
長坂_市道8126号線 (車道)

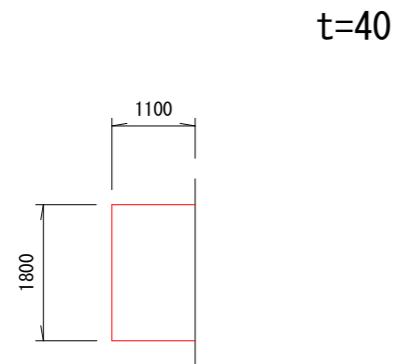

点々舗装9
菅刈_県道御嵩犬山線 (歩道)

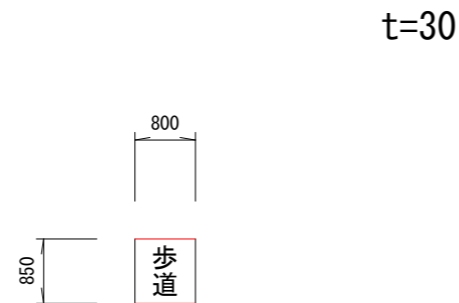


点々舗装10
東帷子_県道御嵩犬山線 (車道、歩道)

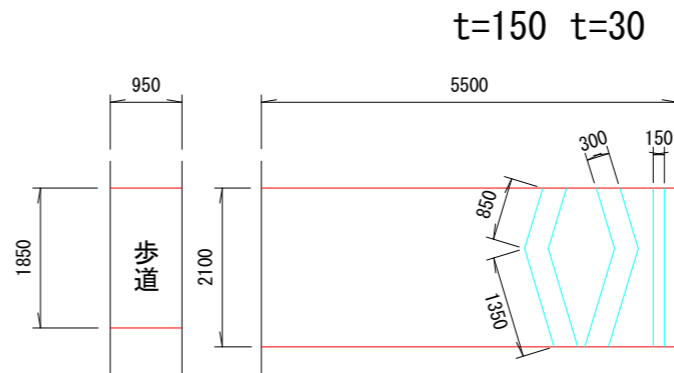


工事名	令和2年度 上水道舗装復旧その2工事		
施工箇所	可児市 全域		
図面の種類	点々舗装展開図(1)		
縮尺	S=1:100	図面番号	13
可児市水道部水道課			

点々舗装展開図 (2)


点々舗装11
東帷子_県道御嵩犬山線 (車道)
t=150

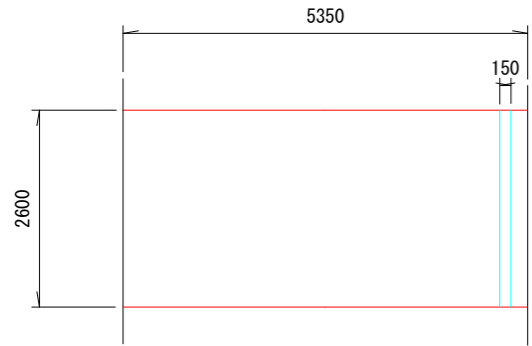


点々舗装12
東帷子_県道御嵩犬山線 (車道)
t=150

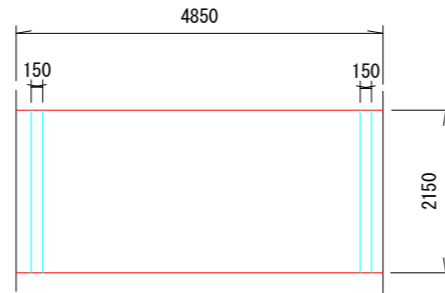


点々舗装13
東帷子_県道御嵩犬山線 (車道、歩道)
t=150 t=30

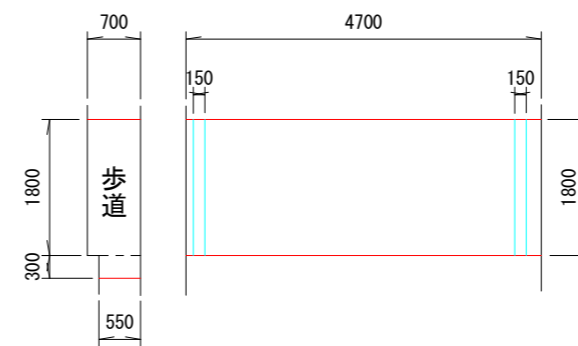


点々舗装14
東帷子_県道御嵩犬山線 (車道)
t=150

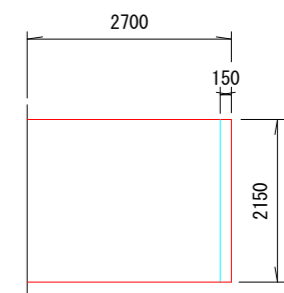


点々舗装15
若葉台_市道8014号線 (車道)
t=40

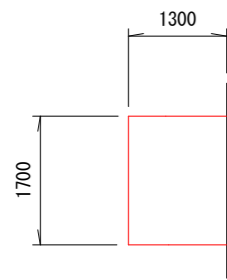


点々舗装16
愛岐ヶ丘_市道8063号線 (車道)
t=40

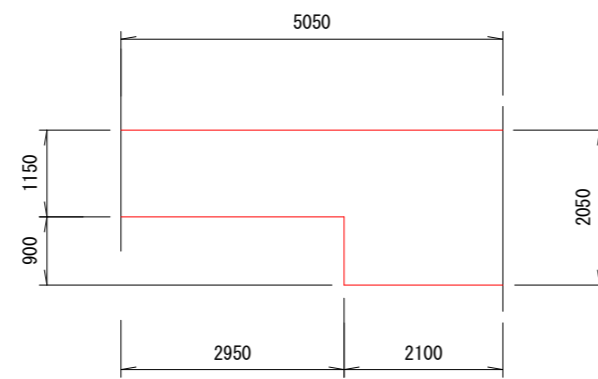


点々舗装17
愛岐ヶ丘_愛岐ヶ丘配水池進入路 (車道)
t=40

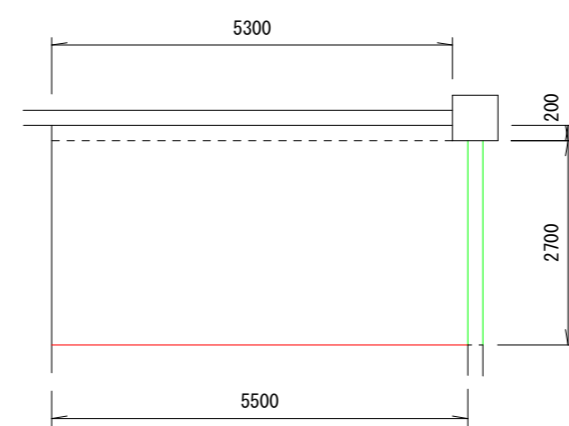


点々舗装18
坂戸_市道7017号線 (車道)
t=40

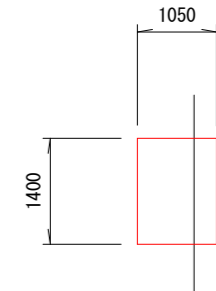


点々舗装19
塩_低区配水場進入路 (車道)
t=40

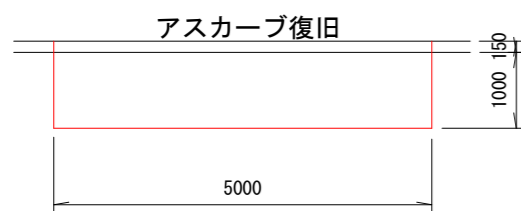

点々舗装20
矢戸_市道7104号線 (車道)
t=40

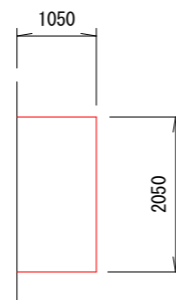


点々舗装21
塩河_市道7080号線 (車道)
t=40

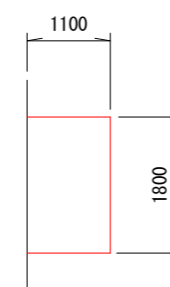


工事名	令和2年度 上水道舗装復旧その2工事		
施工箇所	可児市 全域		
図面の種類	点々舗装展開図(2)		
縮尺	S=1:100	図面番号	14
可児市水道部水道課			

点々舗装展開図 (3)


点々舗装22
今_市道 42号線 (車道N5)
市道4059号線 (車道)

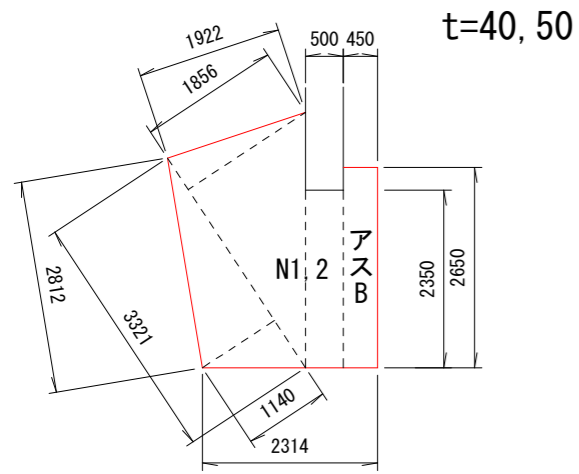


点々舗装23
下切_市道42号線 (車道N5)

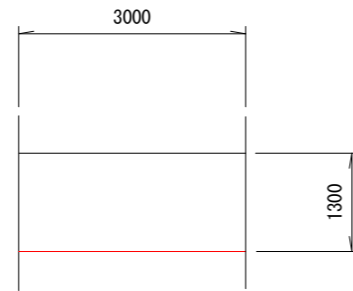


点々舗装24
中恵土_市道3187号線 (車道)

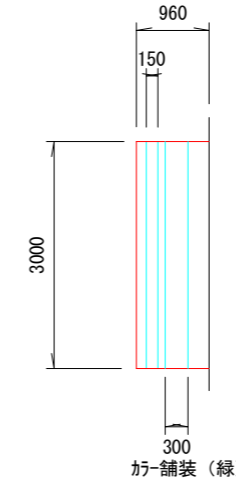


点々舗装25
広見_市道3243号線 (車道)

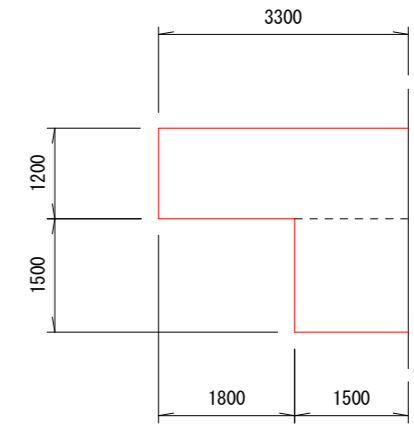


点々舗装26
広見_市道3122号線 (車道)

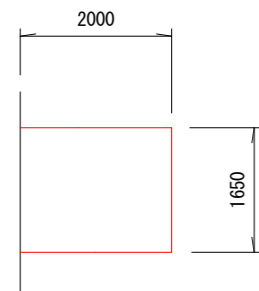


点々舗装27
広眺ヶ丘_市道2003号線 (車道)

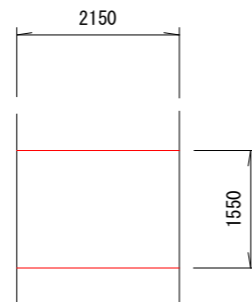


点々舗装28
瀬田_市道51号線 (車道N3)

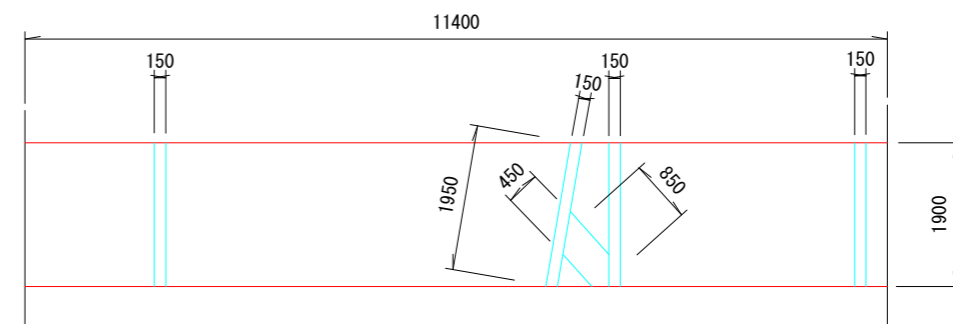


点々舗装29
久々利_赤道 (車道)

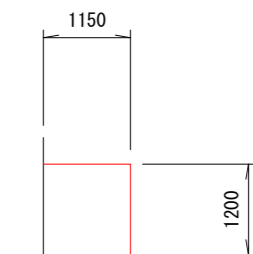

点々舗装30
久々利_市道1065号線 (車道)

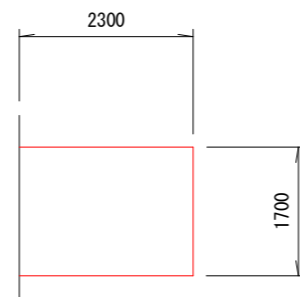


点々舗装31
桂ヶ丘_市道2446号線 (車道)

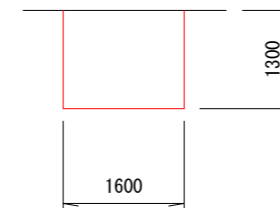


工事名	令和2年度 上水道舗装復旧その2工事		
施工箇所	可児市 全域		
図面の種類	点々舗装展開図 (3)		
縮尺	S=1:100	図面番号	15
可児市水道部水道課			

点々舗装展開図 (4)


点々舗装32
大森_市道2087号線 (車道)
t=40

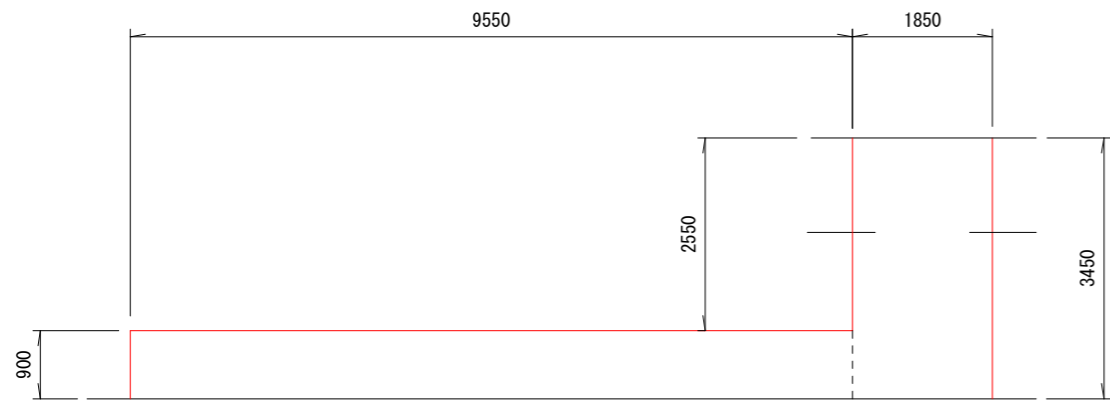


点々舗装33
皐ヶ丘_市道2350号線 (車道)
t=40

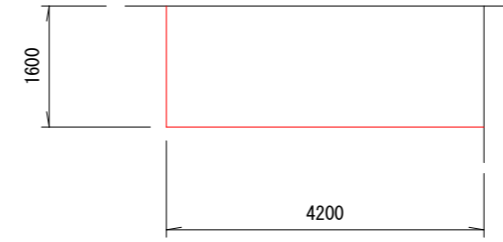


点々舗装34
皐ヶ丘_市道2378号線 (車道)
t=40

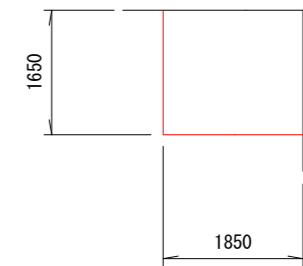


点々舗装35
兼山_市道9046号線 (歩道)
t=30

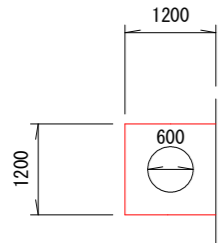

点々舗装36
兼山_市道9065号線 (車道)
t=40

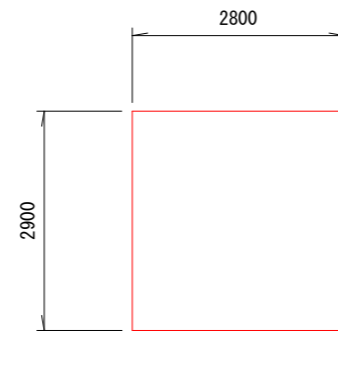


点々舗装37
兼山_市道9071号線 (車道)
t=40

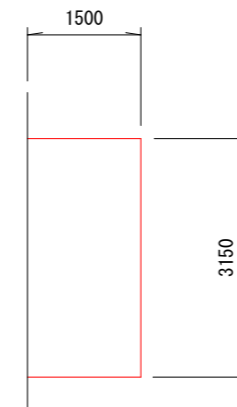


工事名	令和2年度 上水道舗装復旧その2工事		
施工箇所	可児市 全域		
図面の種類	点々舗装展開図(4)		
縮尺	S=1:100	図面番号	16
可児市水道部水道課			

土工定規図


舗装計画交通量 $T < 15$ (N1)
大型車交通量100台未満 (L交通)

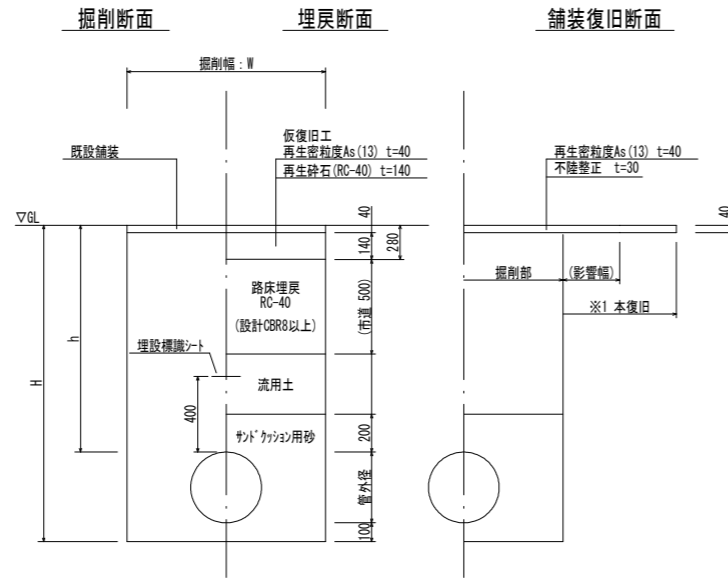


舗装計画交通量 $40 \leq T < 100$ (N3)
大型車交通量100台未満 (L交通)

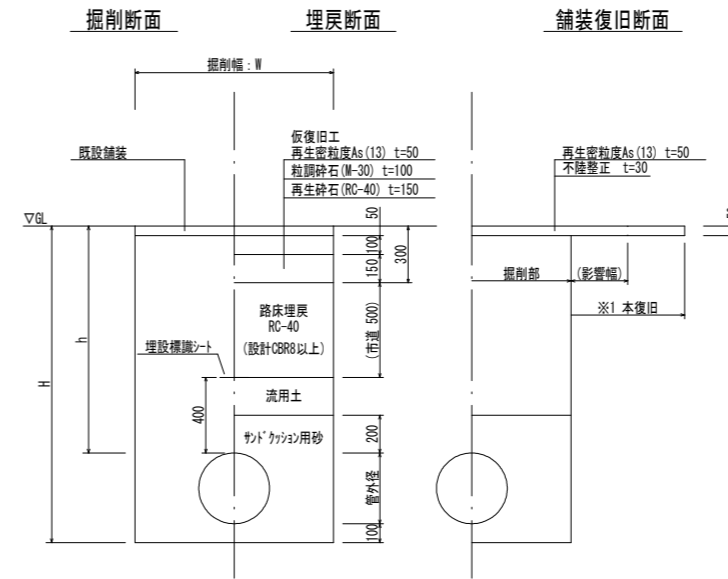

舗装計画交通量 $250 \leq T < 1000$ (N5)
大型車交通量250台以上1000台未満 (B交通)

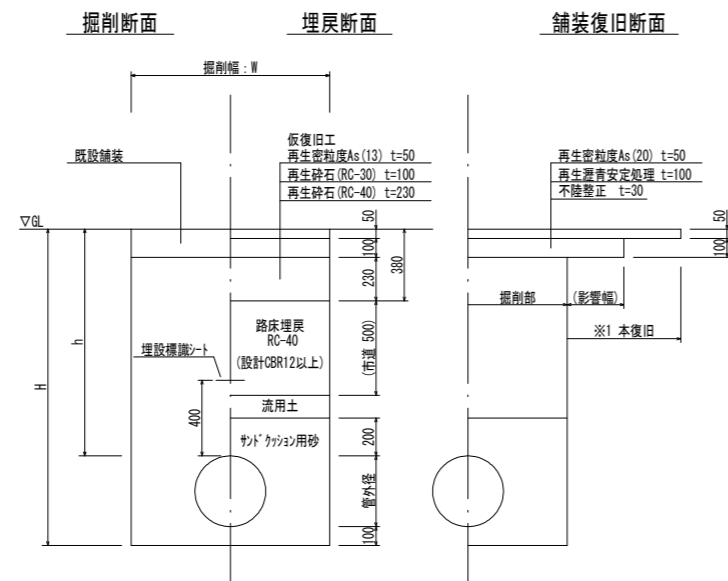

歩道

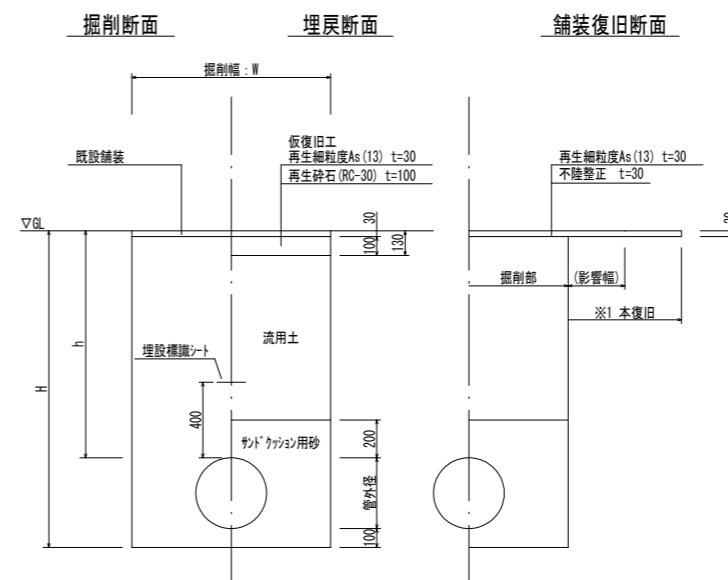

工事名	令和2年度 上水道舗装復旧その2工事		
施工箇所	可児市 全域		
図面の種類	土工定規図		
縮尺	Free	図面番号	17
可児市水道部水道課			