


# 撤去工平面図(水路)

S=1:500

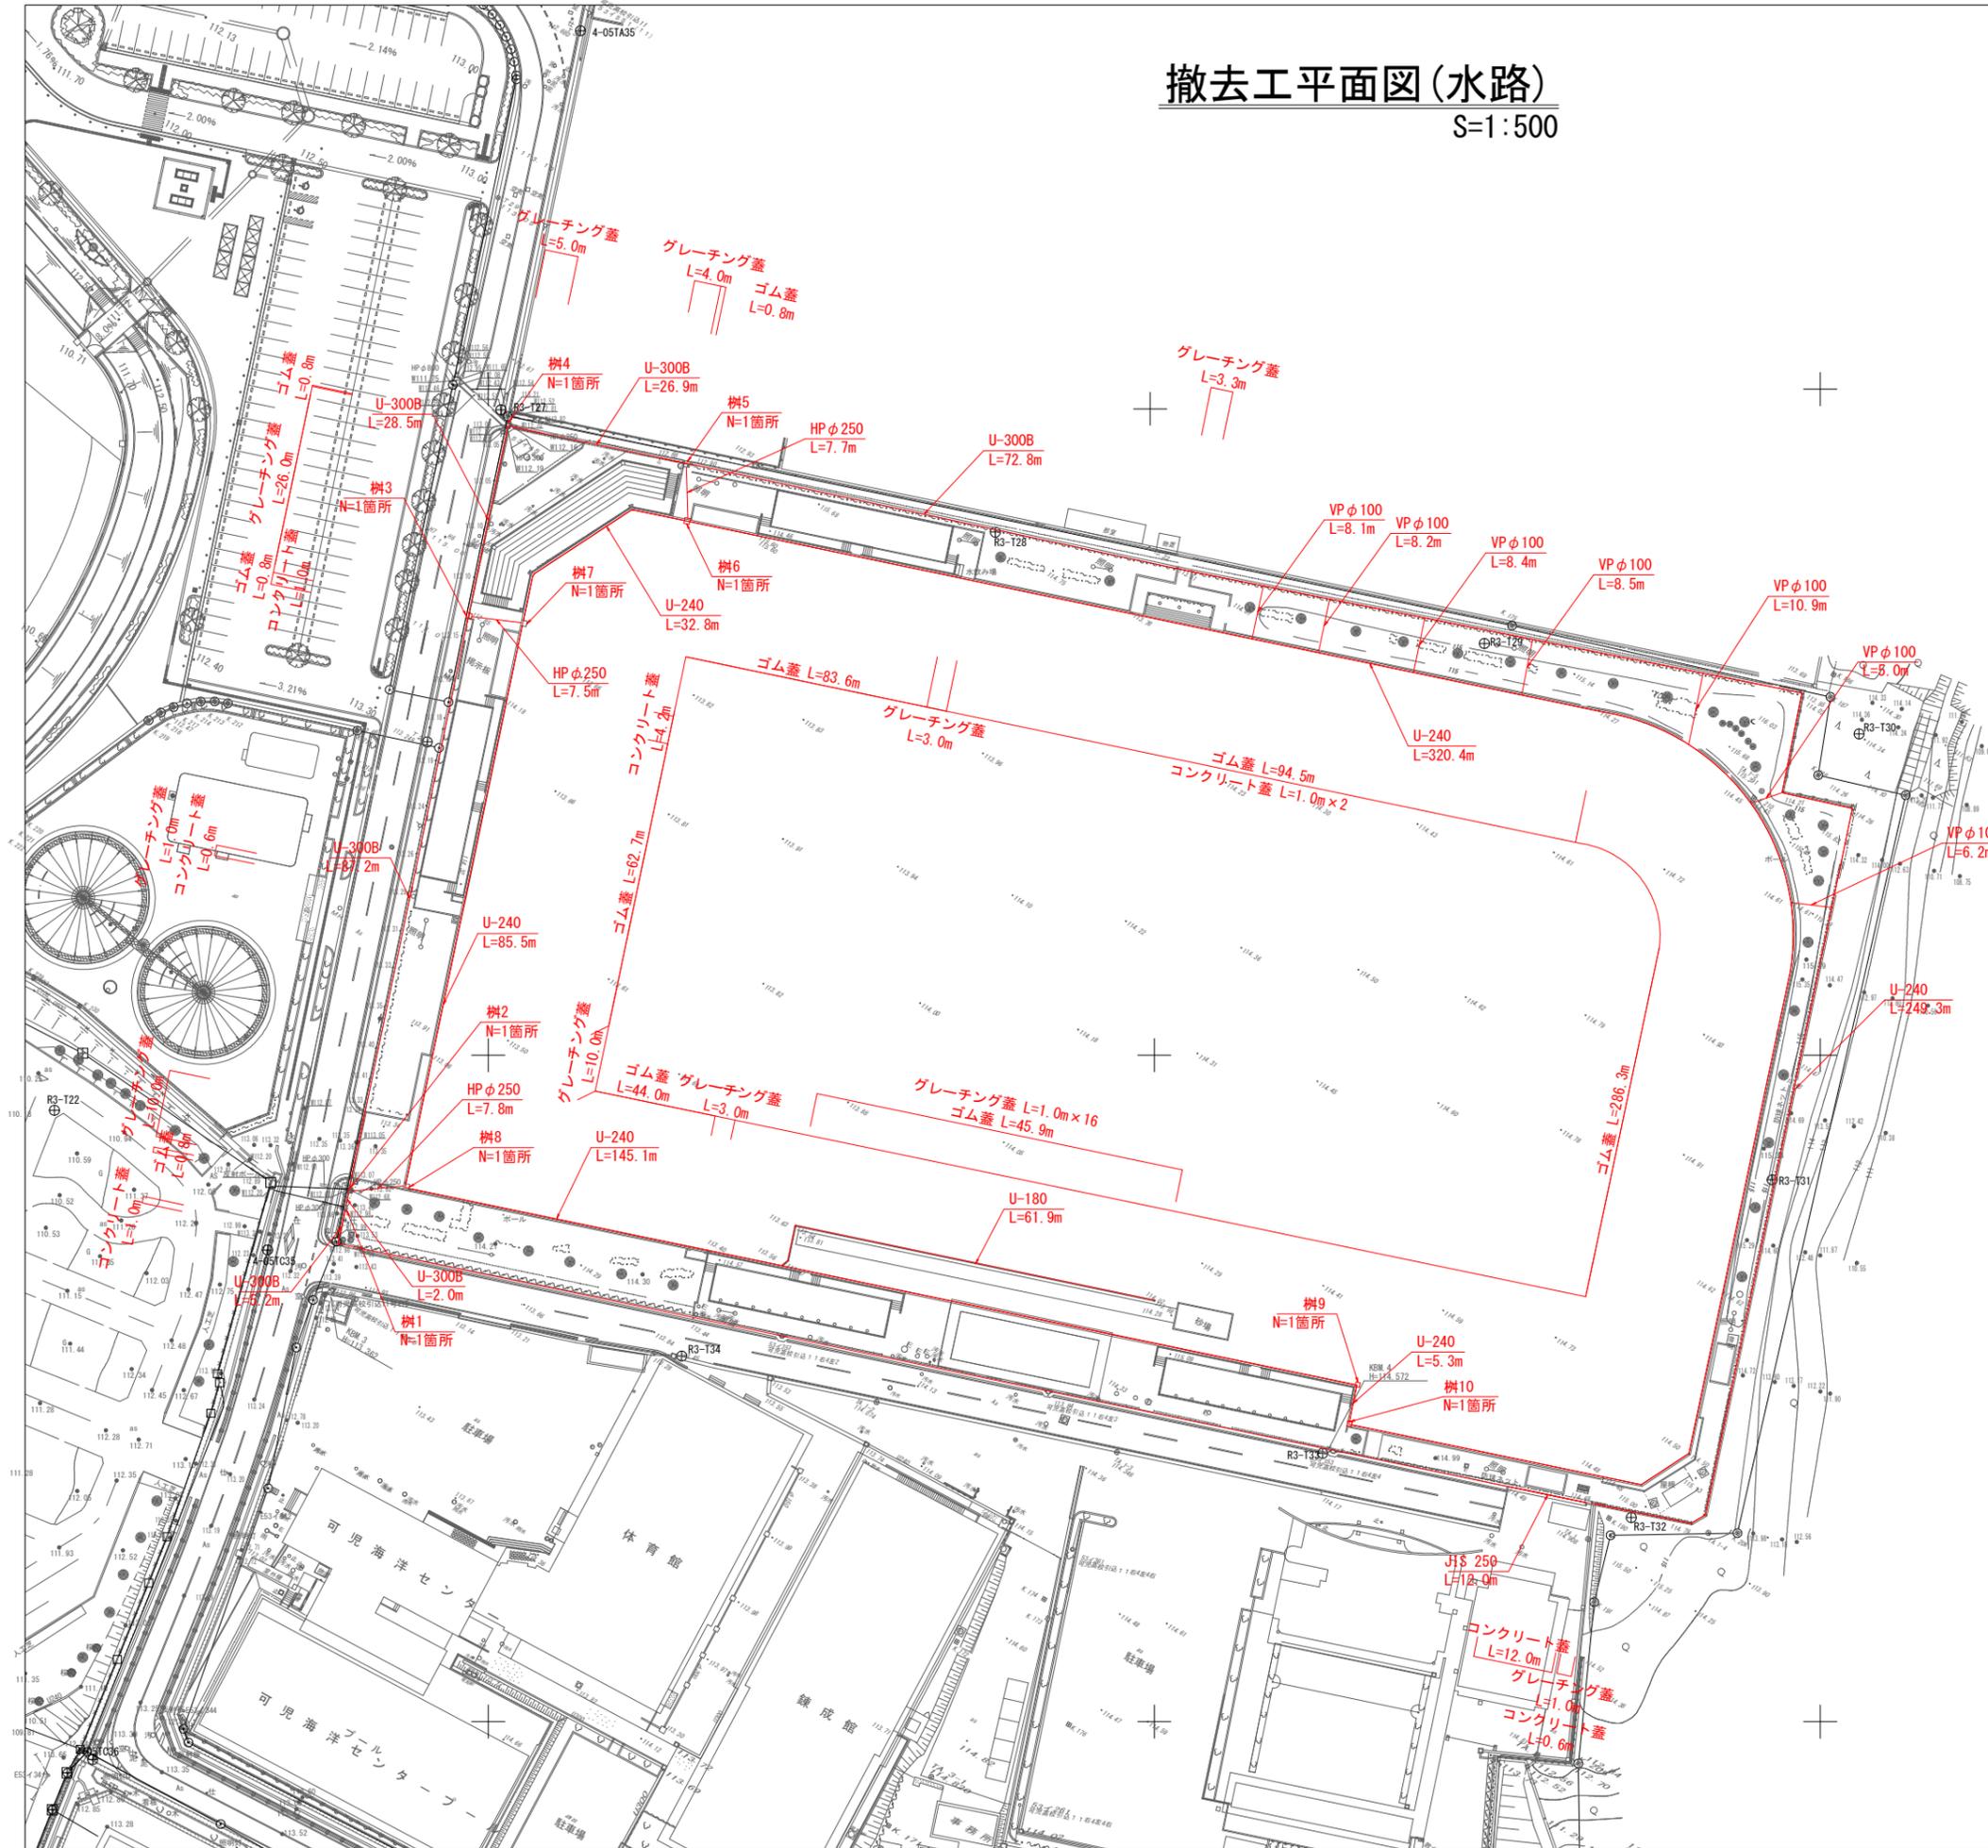

凡例・数量表


記号	名称	形状寸法	単位	数量	備考
□	樹-1	□500	箇所	1.00	
□	樹-2~8	□600	箇所	7.00	
□	樹-9、10	□450	箇所	2.00	
≡	U型側溝	U-180	m	61.90	
≡	U型側溝	U-240	m	838.40	
≡	U型側溝	U-300B	m	222.60	
≡	HP管	φ250	m	78.40	
≡	HP管	φ250(360°巻)	m	11.00	
≡	HP管	φ300(360°巻)	m	10.00	
≡	鋼管	JIS250	m	12.00	
≡	VP管	φ100	m	55.30	
≡	グレーチング蓋	U-180用	m	16.00	
≡	グレーチング蓋	U-240用	m	17.00	
≡	グレーチング蓋	U-300B用	m	49.30	
≡	ゴム蓋	U-180用	m	45.90	
≡	ゴム蓋	U-240用	m	571.10	
≡	ゴム蓋	U-300B用	m	3.20	
≡	コンクリート蓋	U-240用	m	6.80	
≡	コンクリート蓋	U-300B用	m	8.00	
≡	コンクリート蓋	JIS250用	m	12.00	

東エリア

工事名	令和5年度 可児市運動公園グラウンド 造成工事		
施工箇所名	可児市坂戸地内		
図面の種類	撤去工平面図(水路)		
縮尺	1:500	図面番号	
事務所名	可児市役所		

# 撤去工平面図(施設)

S=1:500

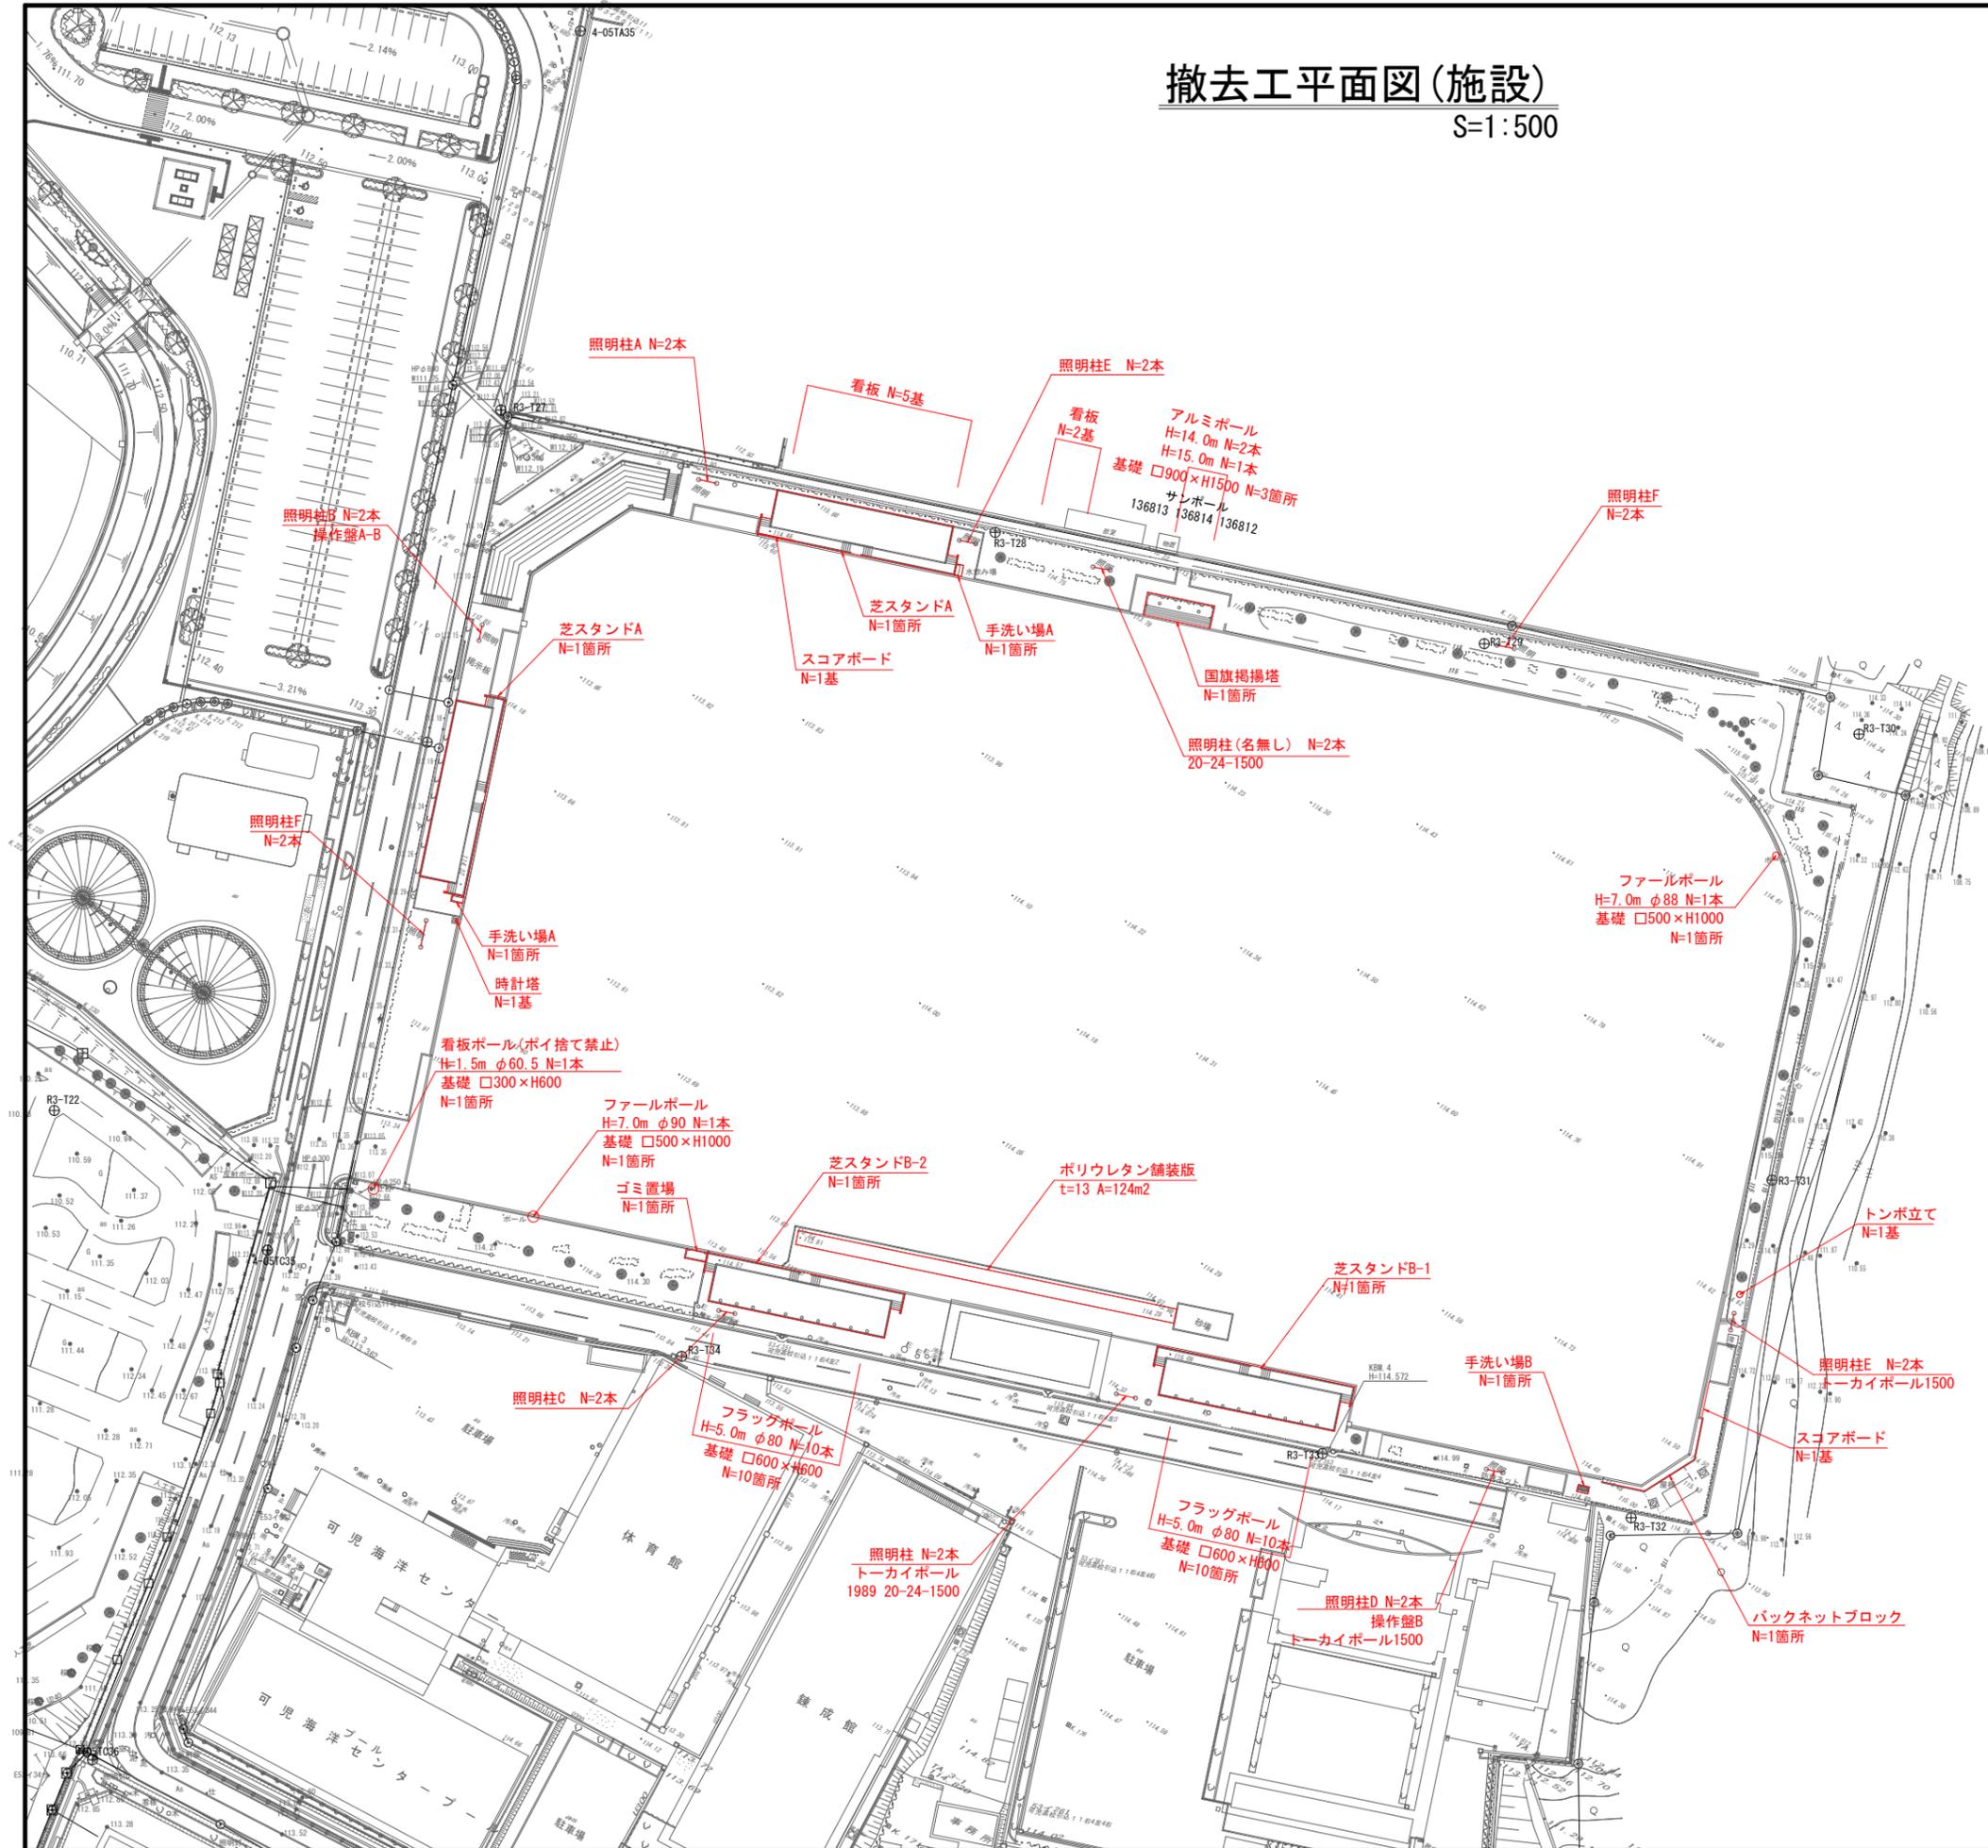


凡例・数量表

記号	名称	形状寸法	単位	数量	備考
≡	ポリウレタン舗装版	t=13	m2	124.00	
▭	芝スタンドA		箇所	2.00	
▭	芝スタンドB-1		箇所	1.00	
▭	芝スタンドB-2		箇所	1.00	
▭	手洗い場A		箇所	2.00	
▭	手洗い場B		箇所	1.00	
▭	国旗掲揚塔		箇所	1.00	
▭	ゴミ置場		箇所	1.00	
▽	バックネットブロック		箇所	1.00	
	看板		基	7.00	
○	アルミポール	H=14.0m	本	2.00	
○	アルミポール	H=15.0m	本	1.00	
○	ファールポール	H=7.0m φ88	本	1.00	
○	ファールポール	H=7.0m φ90	本	1.00	
○	フラッグポール	H=5.0m φ80	本	20.00	
○	看板ポール	H=1.5m φ60.5	本	1.00	
—	スコアボード		基	2.00	
▭	トンボ立て		基	1.00	
▭	時計塔		基	1.00	
○	照明柱	H=20m コンクリート柱	本	20	照明柱10箇所

東エリア	
工事名	令和5年度 可見市運動公園グラウンド 造成工事
施工箇所名	可見市坂戸地内
図面の種類	撤去工平面図(施設)
縮尺	1:500 図面番号
事務所名	可見市役所

# 撤去工平面図(舗装)

S=1:500

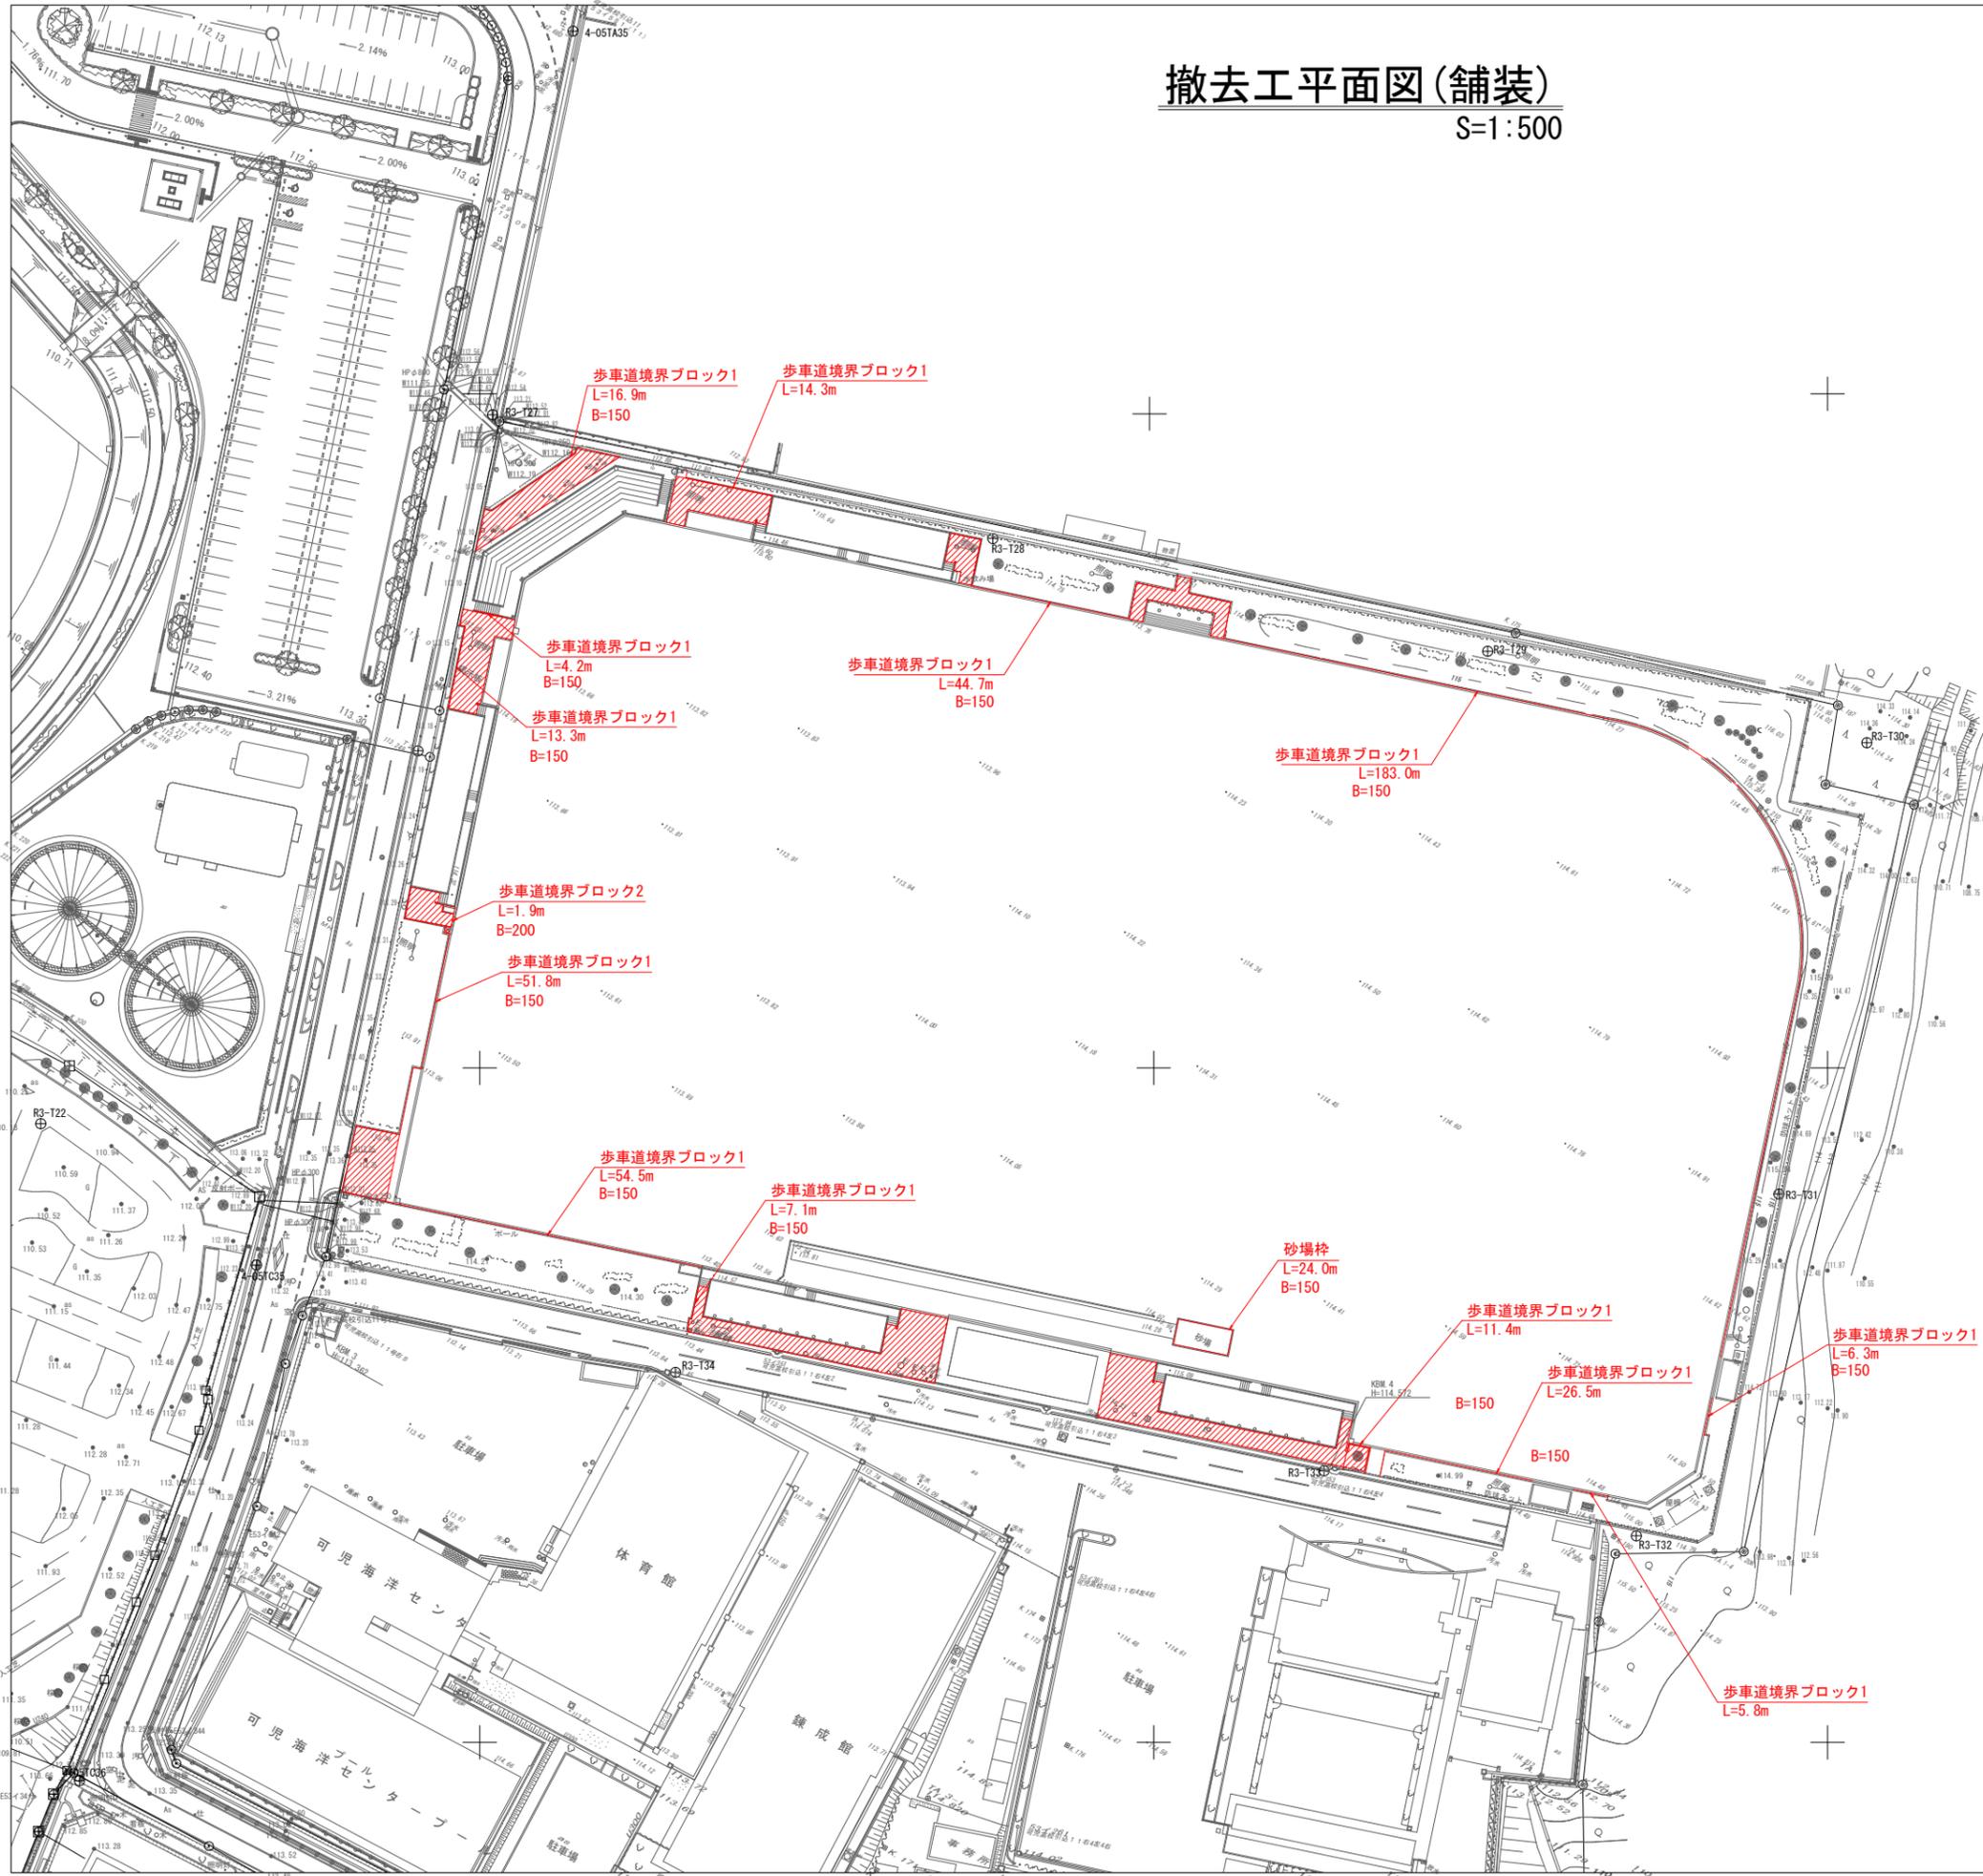

凡例・数量表


記号	名称	形状寸法	単位	数量	備考
	ILB舗装	厚み6cm	m <sup>2</sup>	728.0	
	歩車道境界ブロック1	歩車道境界150/170×H200	m	439.8	
	歩車道境界ブロック2	歩車道境界200/220×H200	m	1.90	
	砂場枠	無筋Co 120×H280	m	24.0	

東エリア

工事名	令和5年度 可児市運動公園グラウンド造成工事		
施工箇所名	可児市坂戸地内		
図面の種類	撤去工平面図(舗装)		
縮尺	1:500	図面番号	
事務所名	可児市役所		

# 撤去工平面図(フェンス)

S=1:500

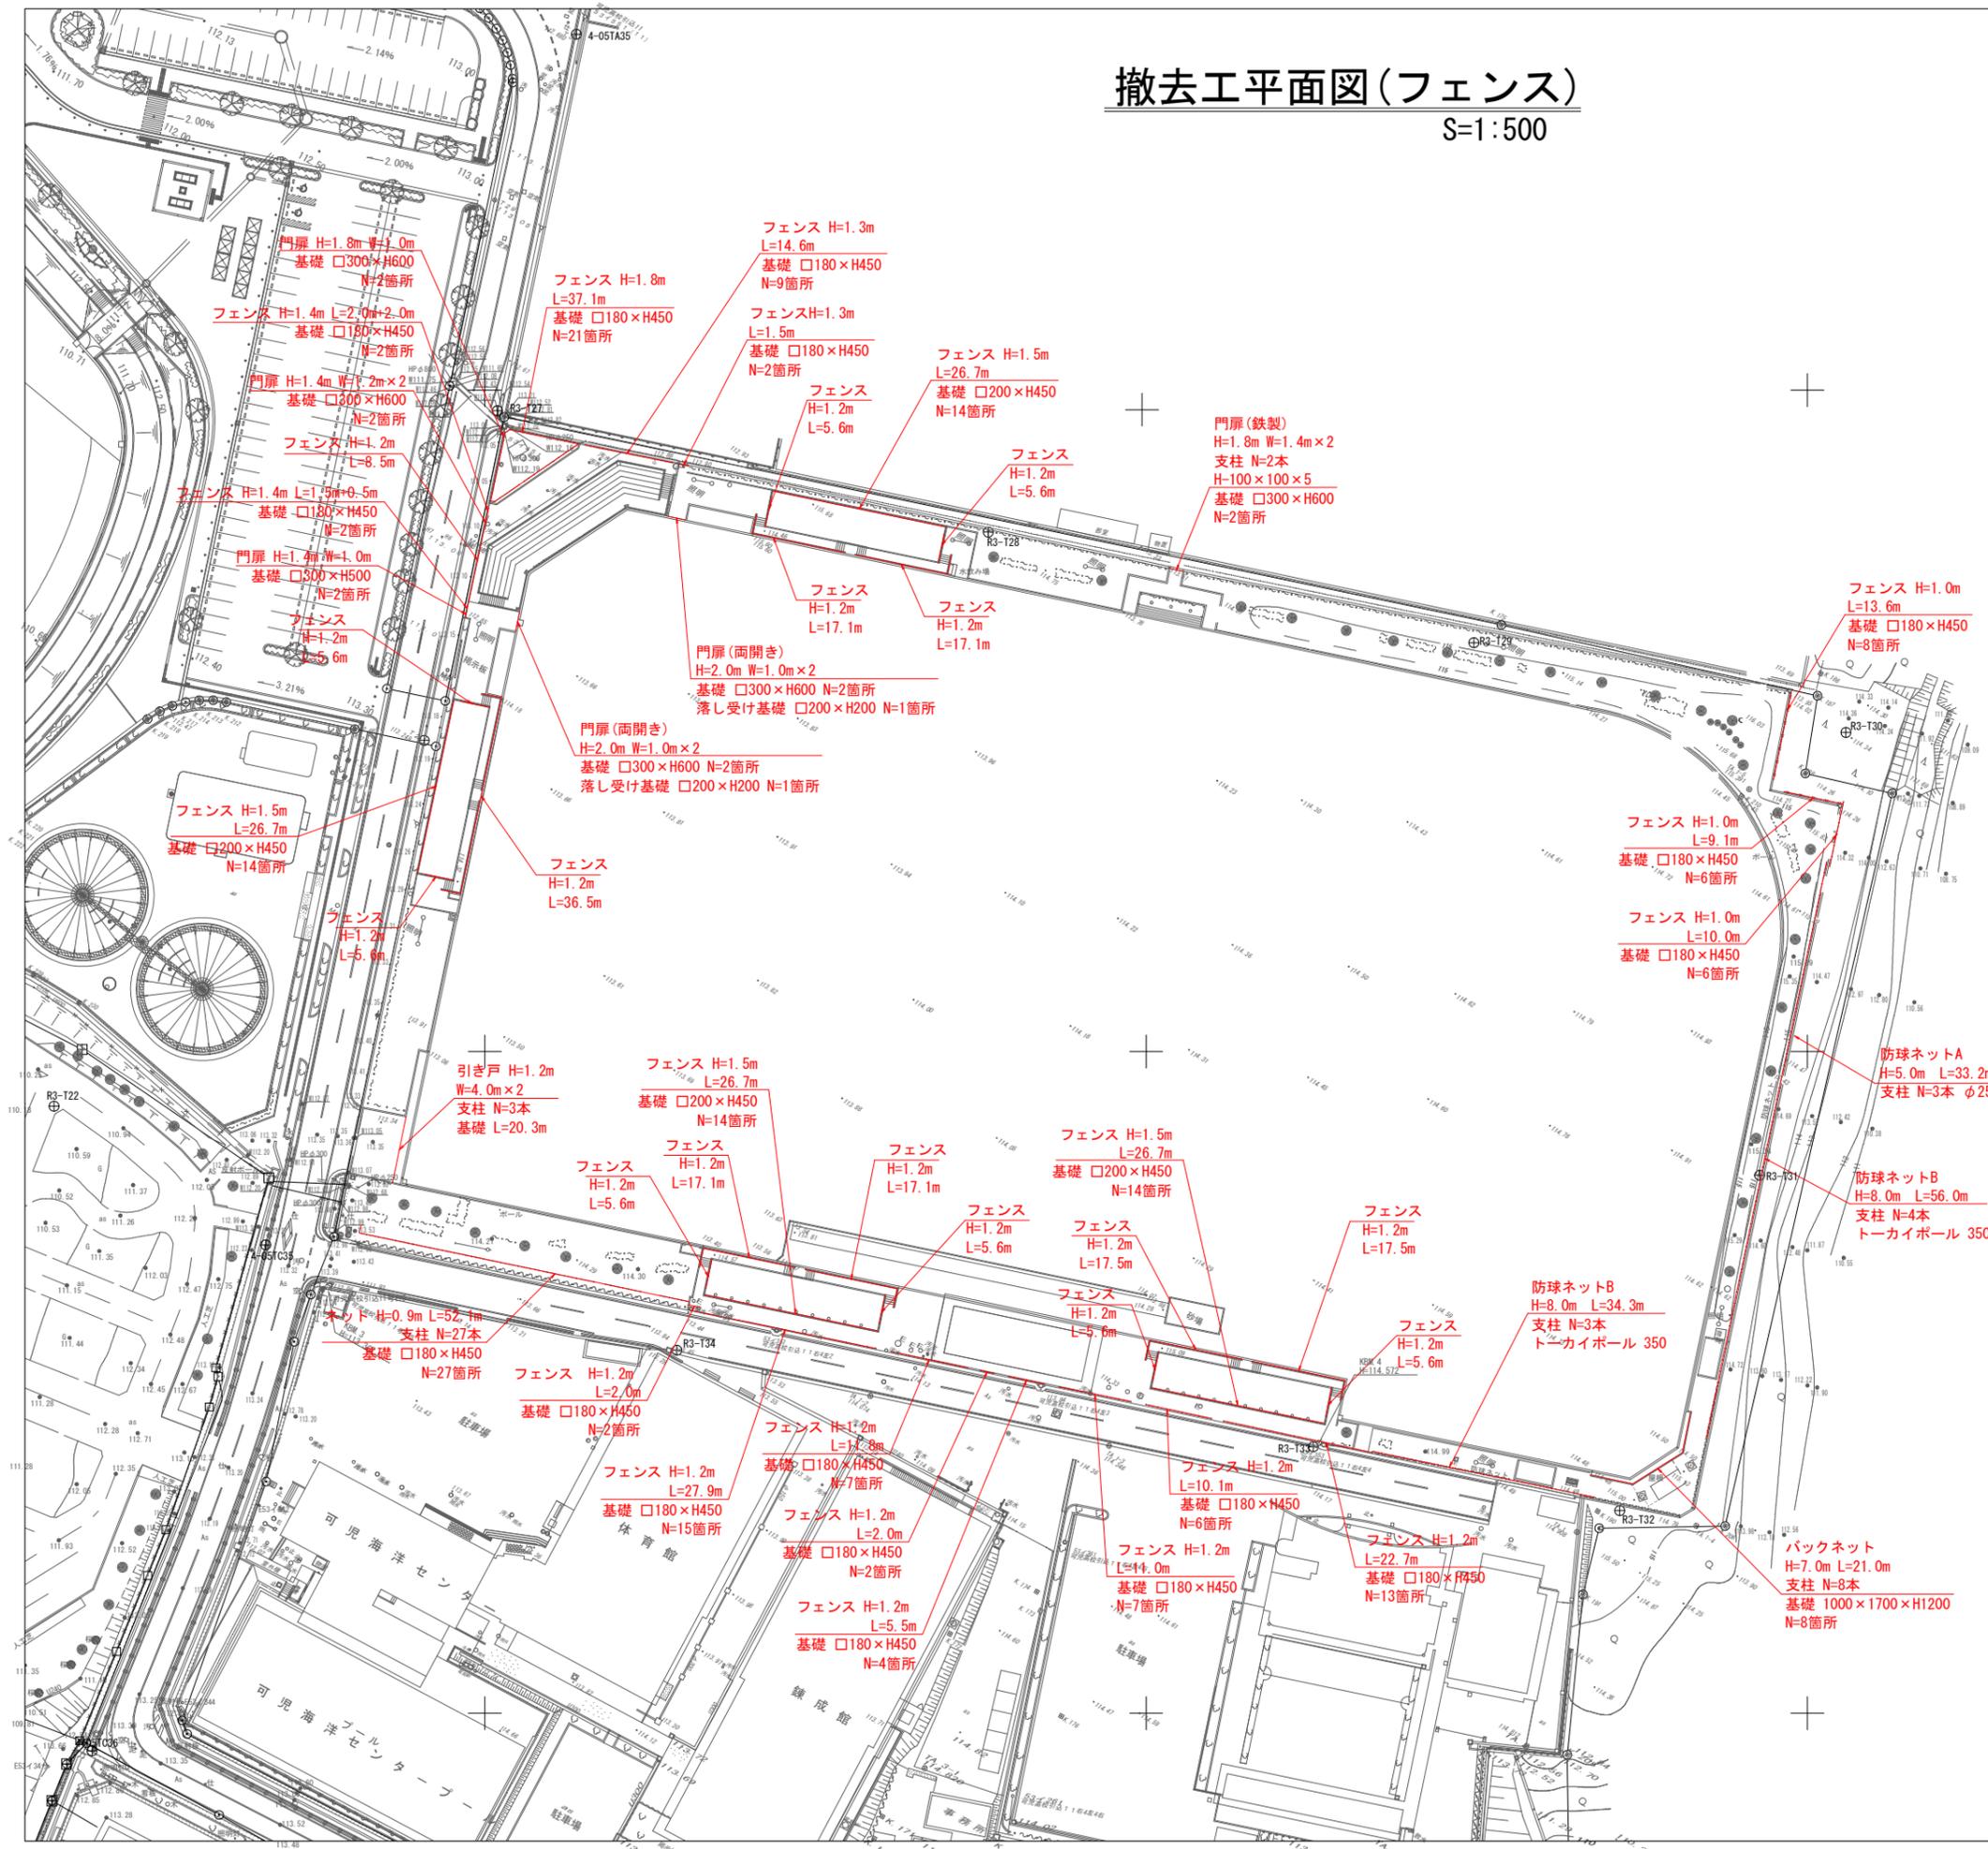

凡例・数量表

記号	名称	形状寸法	単位	数量	備考
---	フェンス	H=1.0m	m	32.70	
---	フェンス	H=1.2m	m	286.20	
---	フェンス	H=1.3m	m	16.10	
---	フェンス	H=1.4m	m	6.00	
---	フェンス	H=1.5m	m	106.80	
---	フェンス	H=1.8m	m	37.10	
---	フェンス基礎	□180×H450 H=0.9m~1.4m, 1.8m	箇所	139.00	
---	フェンス基礎	□200×H450 H=1.5m	箇所	56.00	
---	引き戸	H=1.2m W=8.0m	式	1.00	
---	門扉	H=1.4m W=1.0m	m	1.00	
---	門扉	H=1.4m W=1.2m	m	2.40	
---	門扉	H=1.8m W=1.0m	m	1.00	
---	門扉(鉄製)	H=1.8m W=1.4m	m	2.80	
---	門扉(両開き)	H=2.0m W=1.0m	m	4.00	
---	門扉基礎H500	□300×H500	箇所	10.00	
---	門扉基礎H600	□300×H600	箇所	2.00	
---	落とし受け基礎	□200×H200	箇所	2.00	
---	バックネット	基礎 1000×1700×H1200	式	1.00	
---	防球ネットA	H=5.0m L=33.2m 支柱 N=3本 φ250	式	1.00	
---	防球ネットB	支柱 N=7本 トーカイポール 350	式	1.00	
---	ネット	□200×H200	式	1.00	


東エリア	
工事名	令和5年度 可児市運動公園グラウンド 造成工事
施工箇所名	可児市坂戸地内
図面の種類	撤去工平面図(フェンス)
縮尺	1:500 図面番号
事務所名	可児市役所



# 撤去工構造図(1)


S=1:20

U-180

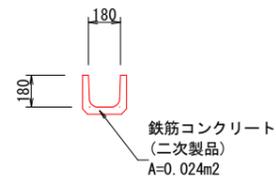


各蓋参考重量  
 グレーチング蓋(鋼材) 5.1kg/m  
 ウレタン蓋(ゴム) 6.8kg/0.6m


HP φ 250

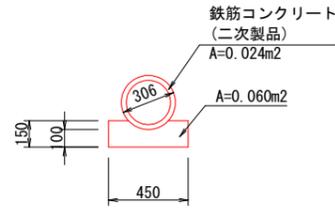


柵1

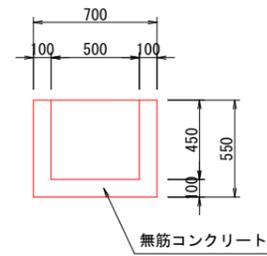


柵4

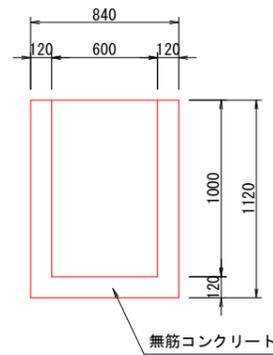


柵7

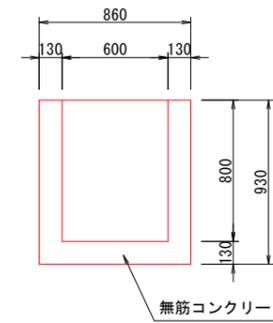

柵10

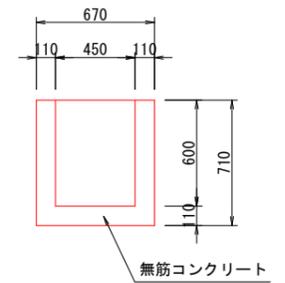


U-240

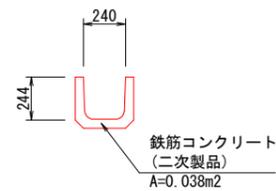


各蓋参考重量  
 グレーチング蓋(鋼材) 7.0kg/m  
 ウレタン蓋(ゴム) 8.6kg/0.6m  
 コンクリート蓋(RC) W=330 T=40


HP φ 250 (360° 巻)

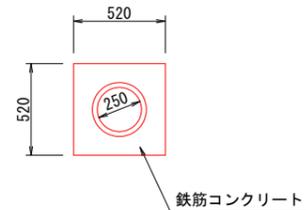


柵2

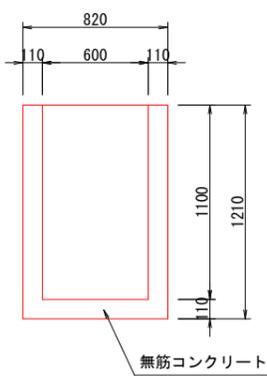


柵5

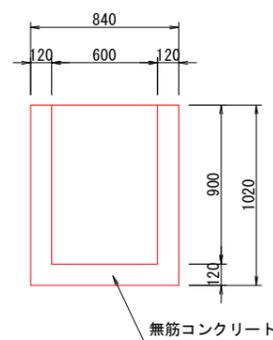


柵8

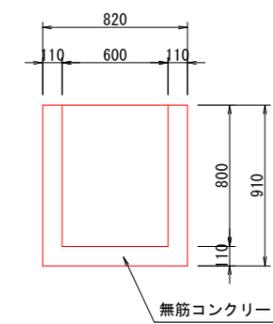

JIS250

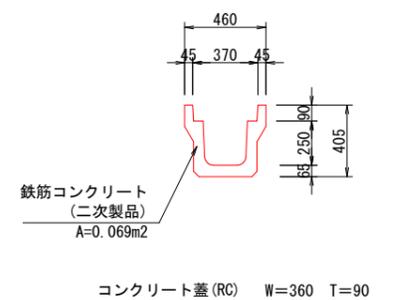


U-300B

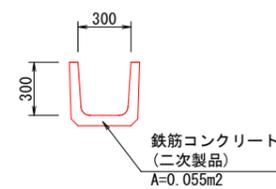


各蓋参考重量  
 グレーチング蓋(鋼材) 8.1kg/m  
 ウレタン蓋(ゴム) 10.7kg/0.6m  
 コンクリート蓋(RC) W=400 T=50


HP φ 300 (360° 巻)

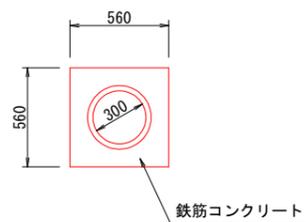


柵3

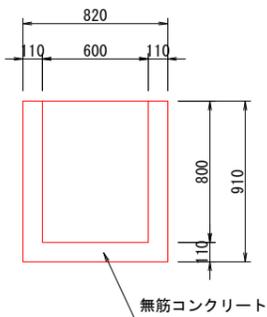

柵6

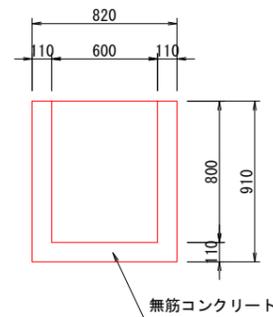

柵9

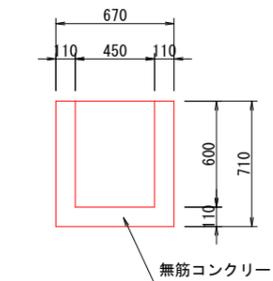

VP φ 100




東エリア	
工事名	令和5年度 可見市運動公園グラウンド造成工事
施工箇所名	可見市坂戸地内
図面の種類	撤去工構造図(1)
縮尺	1:20 図面番号
事務所名	可見市役所


# 撤去工構造図(2)

S=1:10


歩車道境界ブロック1

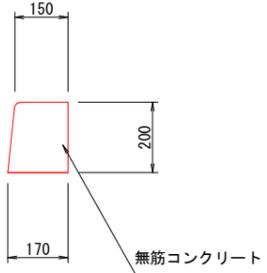


歩車道境界ブロック2

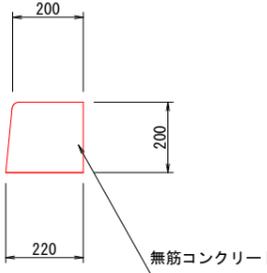

砂場枠

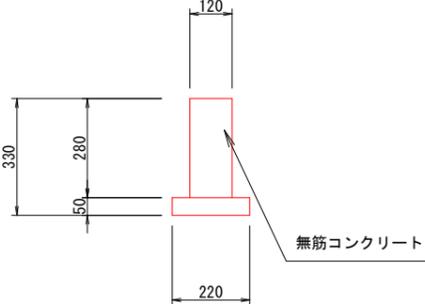

インターロッキングブロック舗装

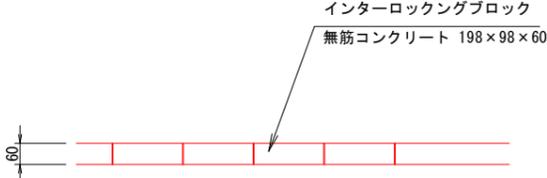

ゴム舗装版



東エリア			
工事名	令和5年度 可児市運動公園グラウンド造成工事		
施工箇所名	可児市坂戸地内		
図面の種類	撤去工構造図(2)		
縮尺	1:10	図面番号	
事務所名	可児市役所		

# 撤去工構造図(3)





S=1:20

ファールポール φ88

ファールポール φ90

フラッグポール

時計塔

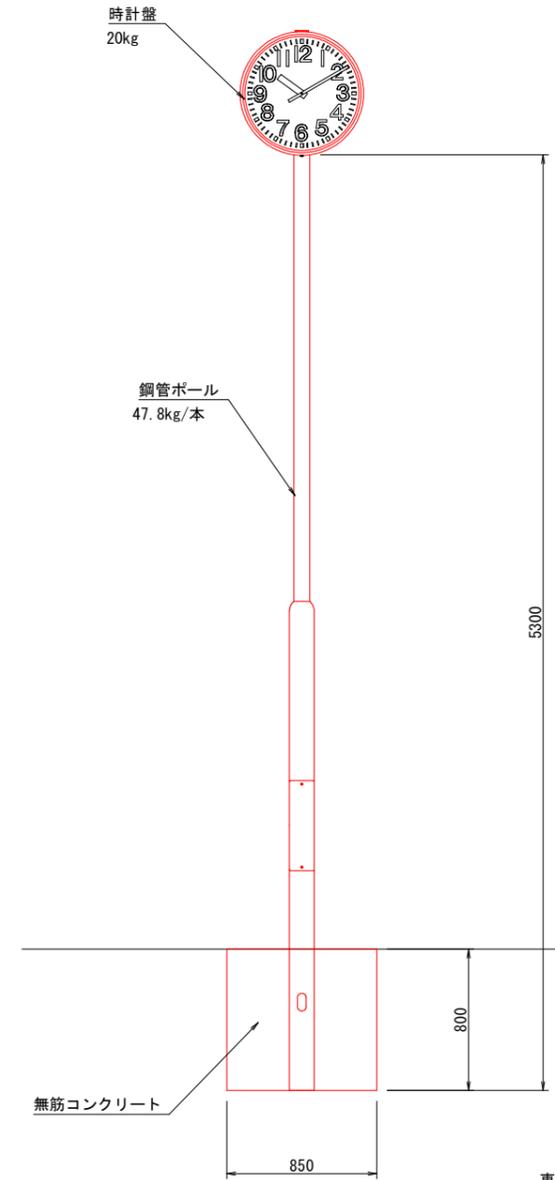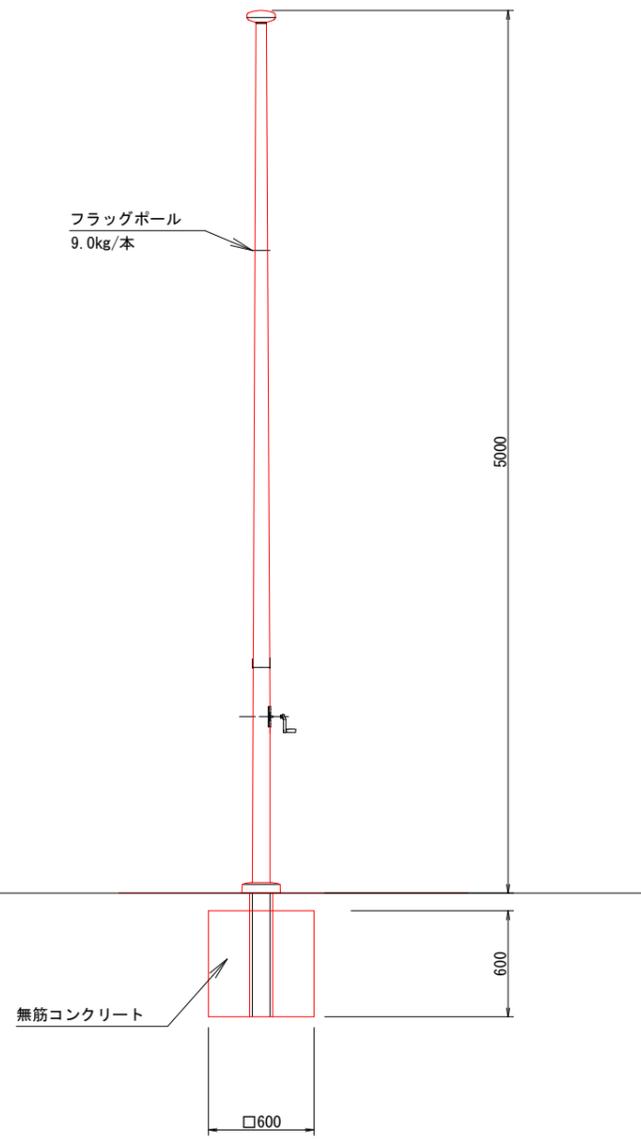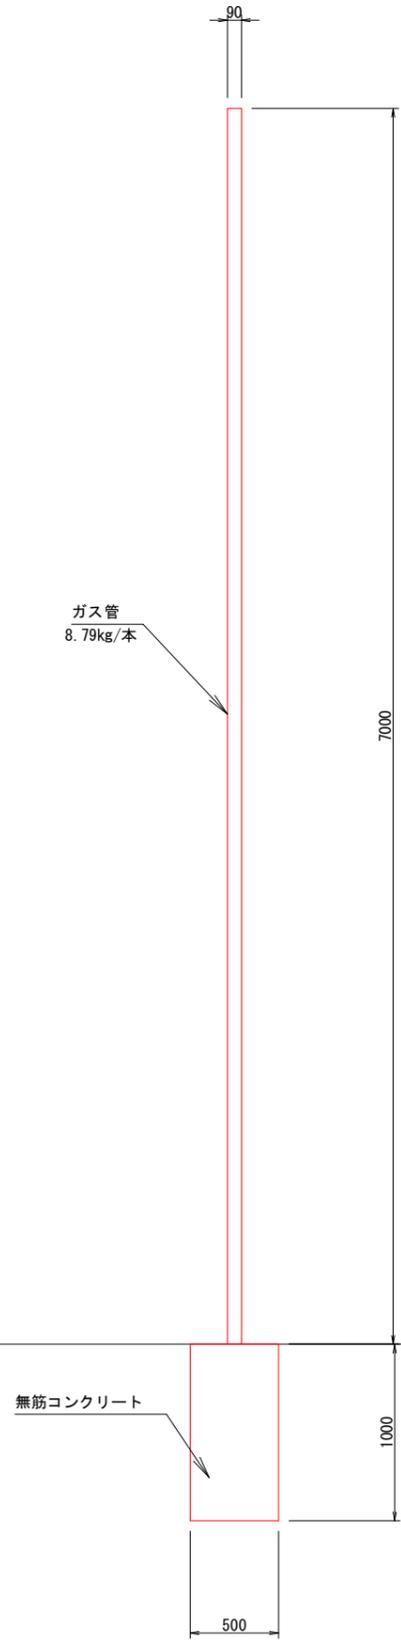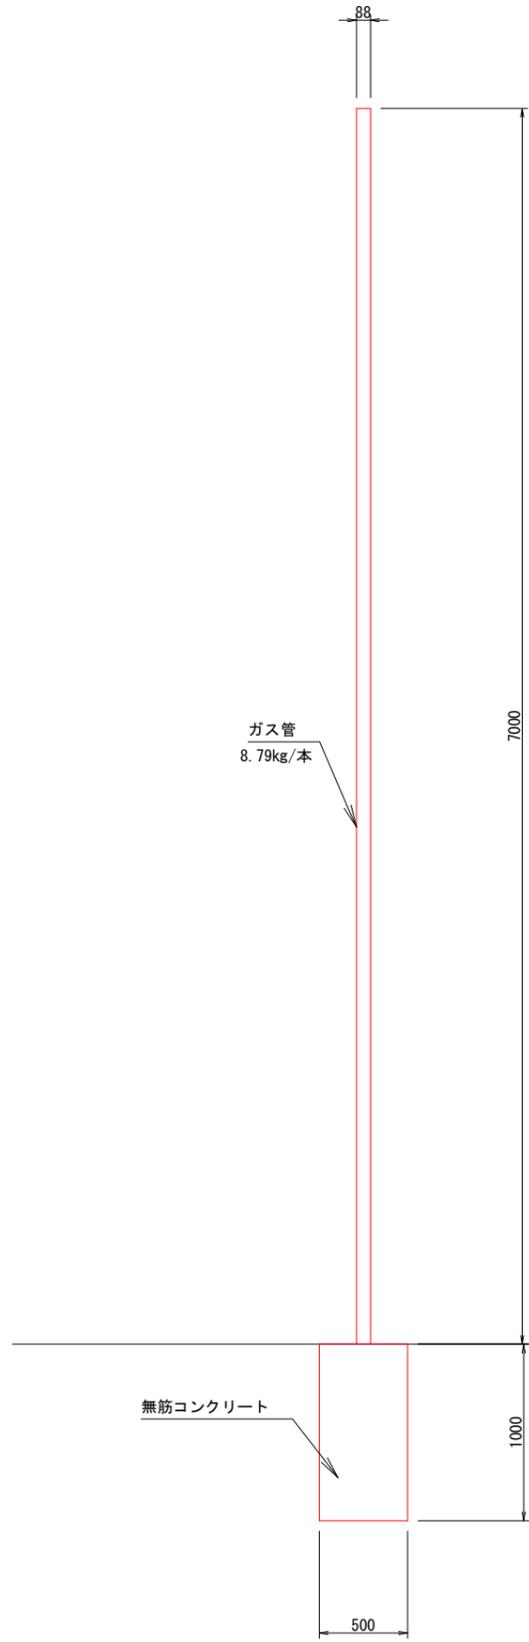




東エリア			
工事名	令和5年度 可児市運動公園グラウンド造成工事		
施工箇所名	可児市坂戸地内		
図面の種類	撤去工構造図(3)		
縮尺	1:20	図面番号	
事務所名	可児市役所		

# 撤去工構造図(4)

S=1:20


アルミポール H=14m

アルミポール H=15m

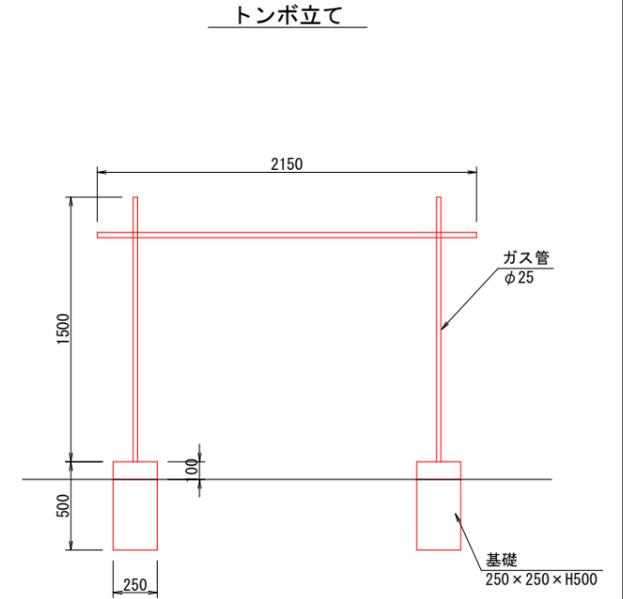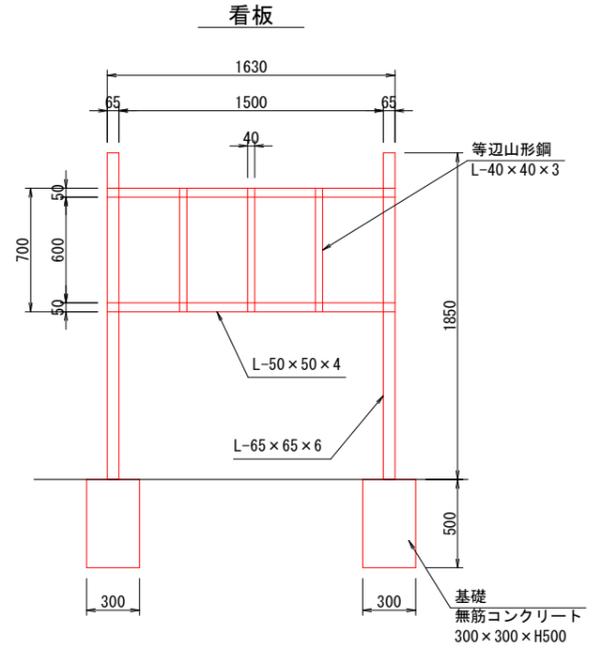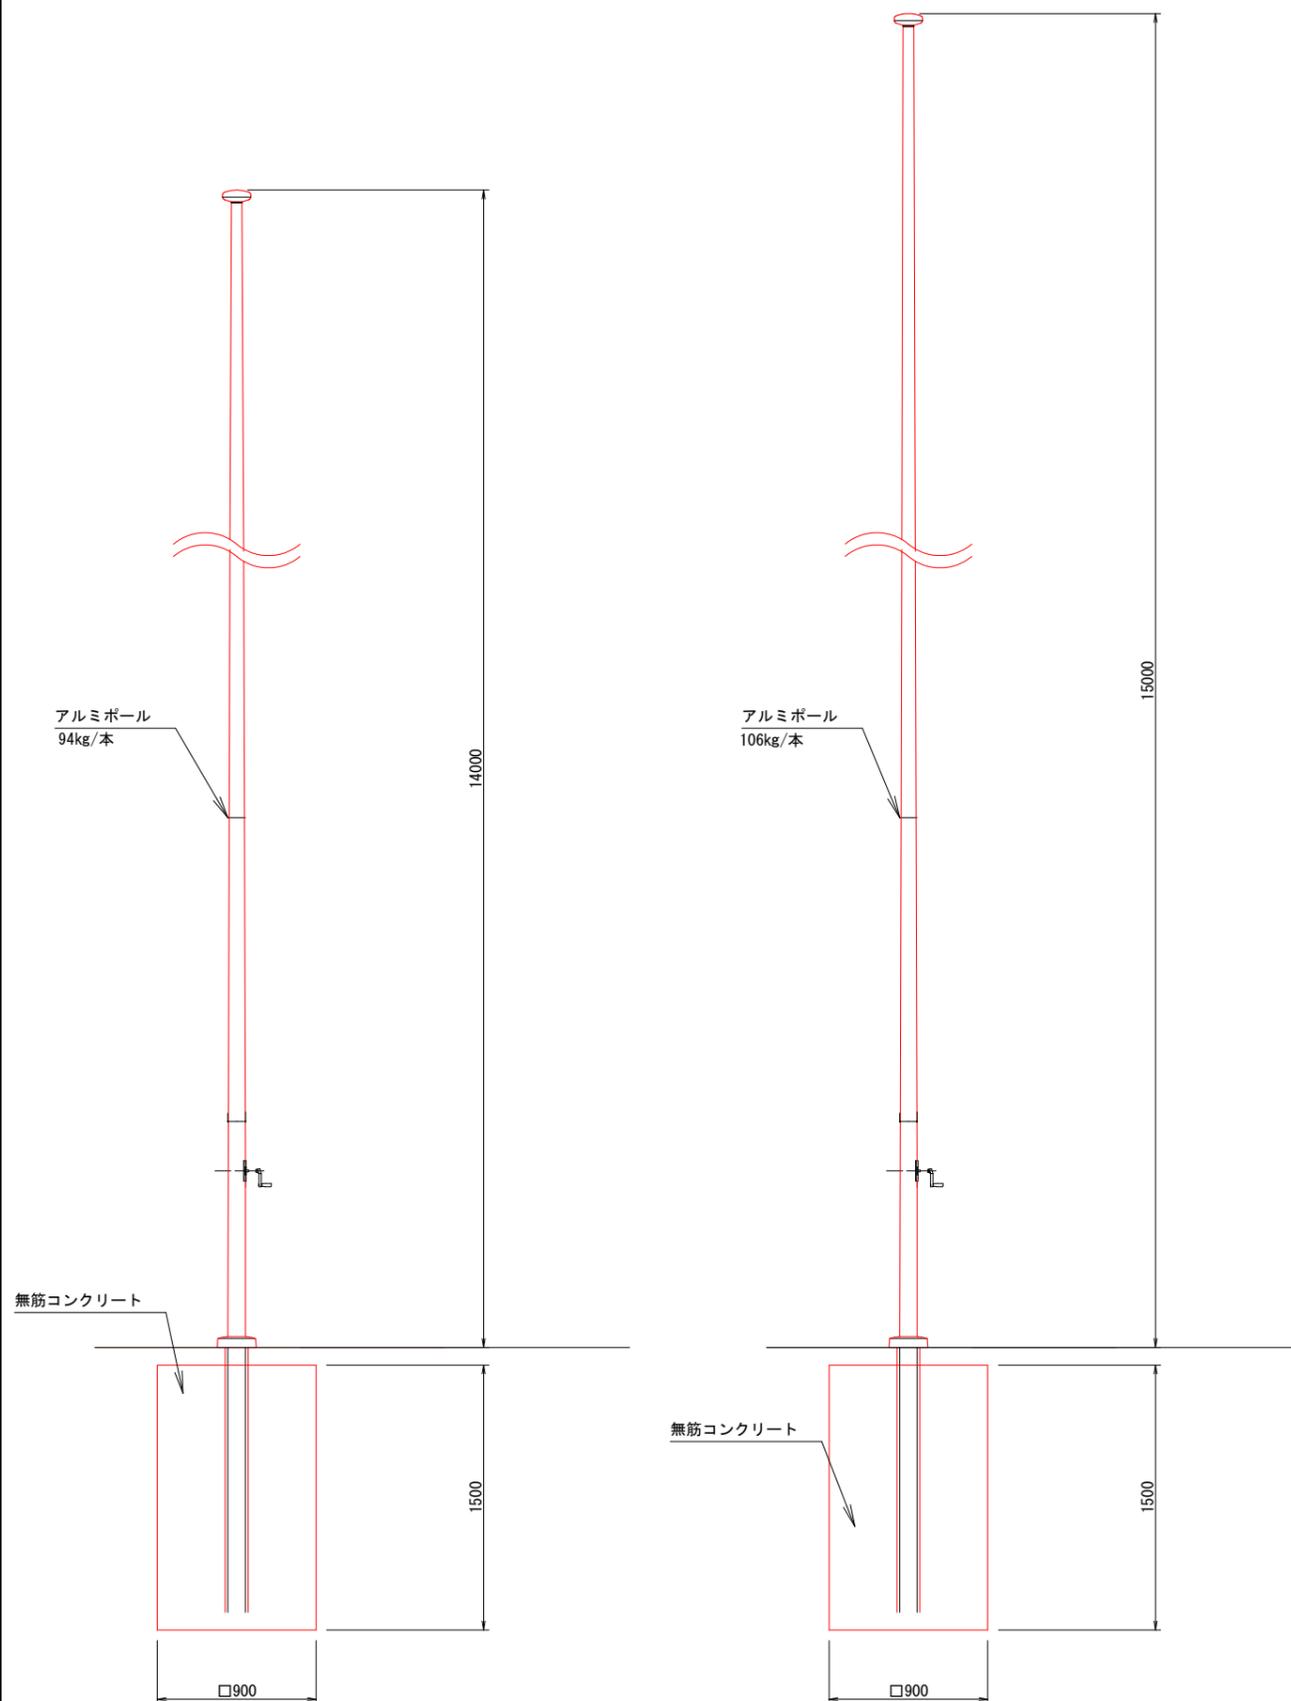


ゴミ置場

平面図

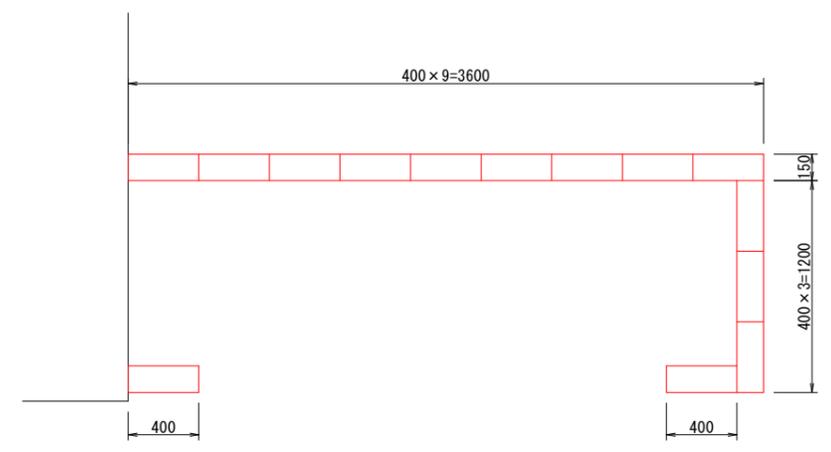

断面図


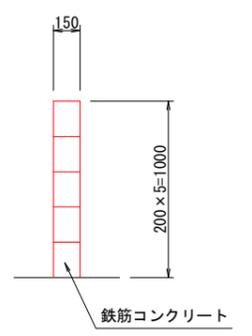


東エリア			
工事名	令和5年度 可児市運動公園グラウンド造成工事		
施工箇所名	可児市坂戸地内		
図面の種類	撤去工構造図(4)		
縮尺	1:20	図面番号	
事務所名	可児市役所		


# 撤去工構造図(5)

S=1:20


スコアボード

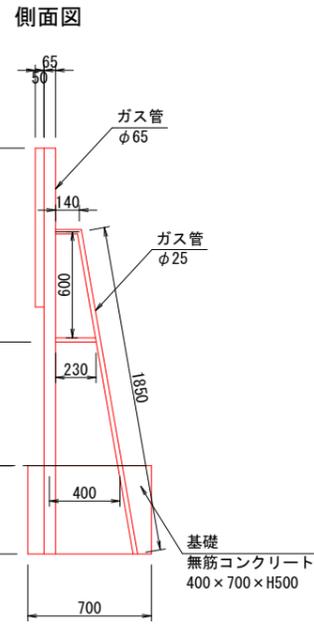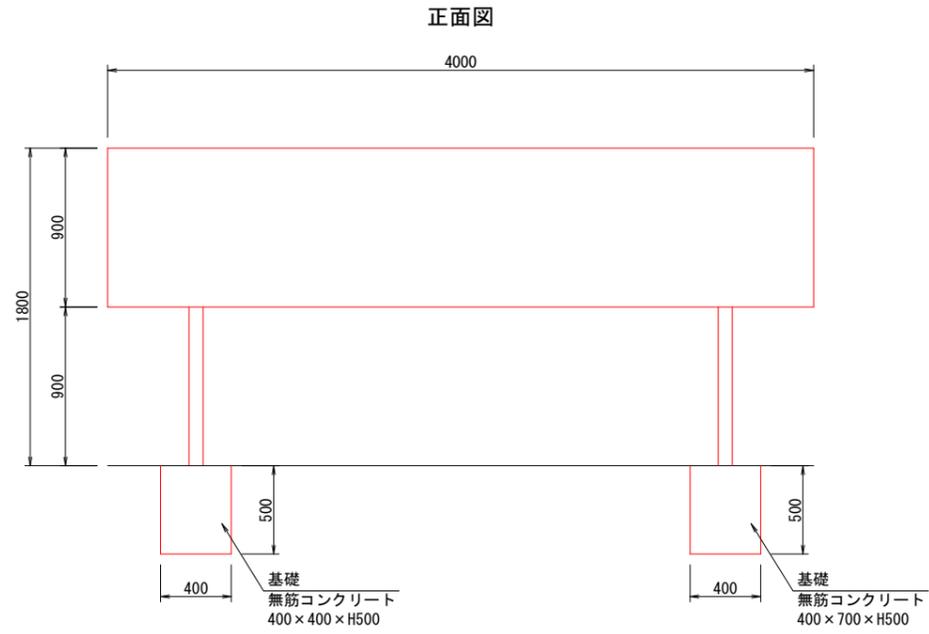


看板(ポイ捨て禁止)

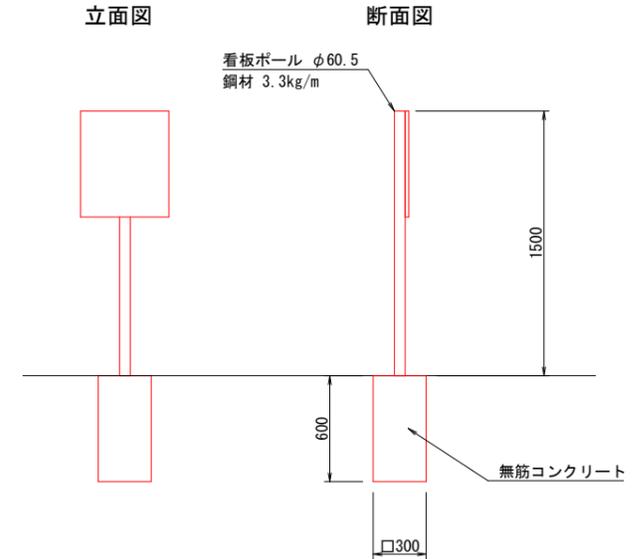

手洗い場 A

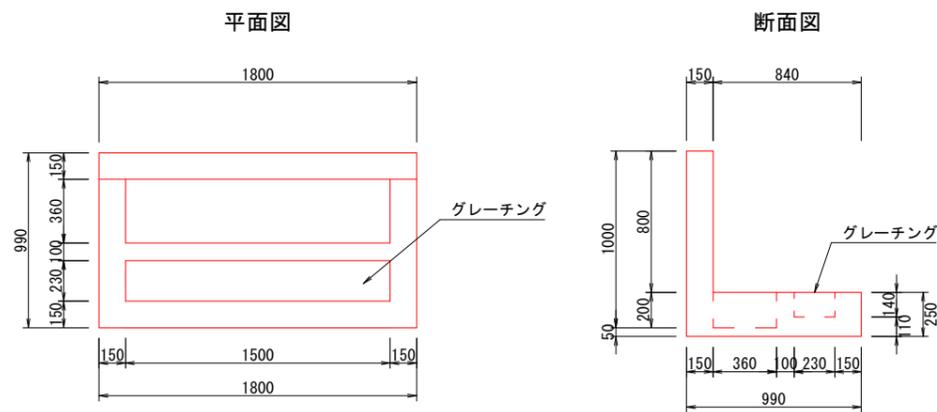


手洗い場 B

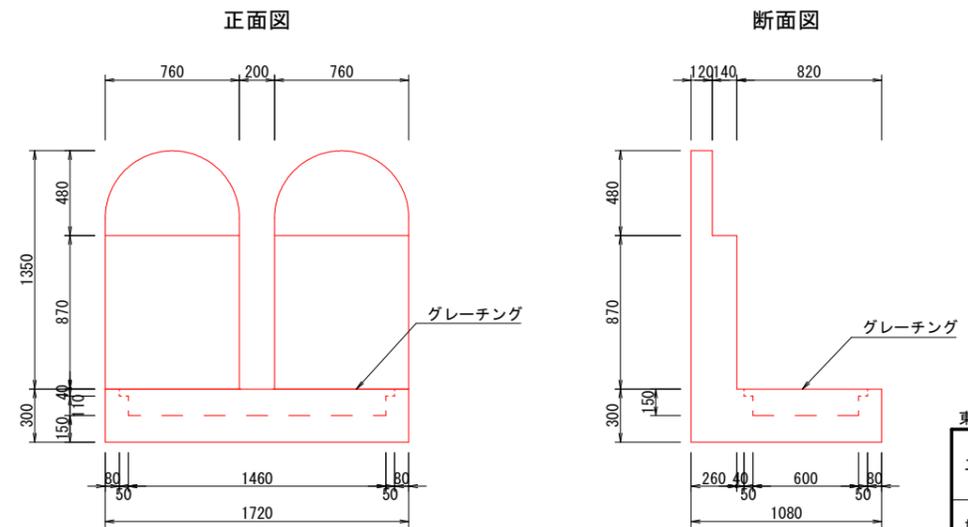

東エリア			
工事名	令和5年度 可児市運動公園グラウンド造成工事		
施工箇所名	可児市坂戸地内		
図面の種類	撤去工構造図(5)		
縮尺	1:20	図面番号	
事務所名	可児市役所		

# 撤去工構造図(6)

S=1:50

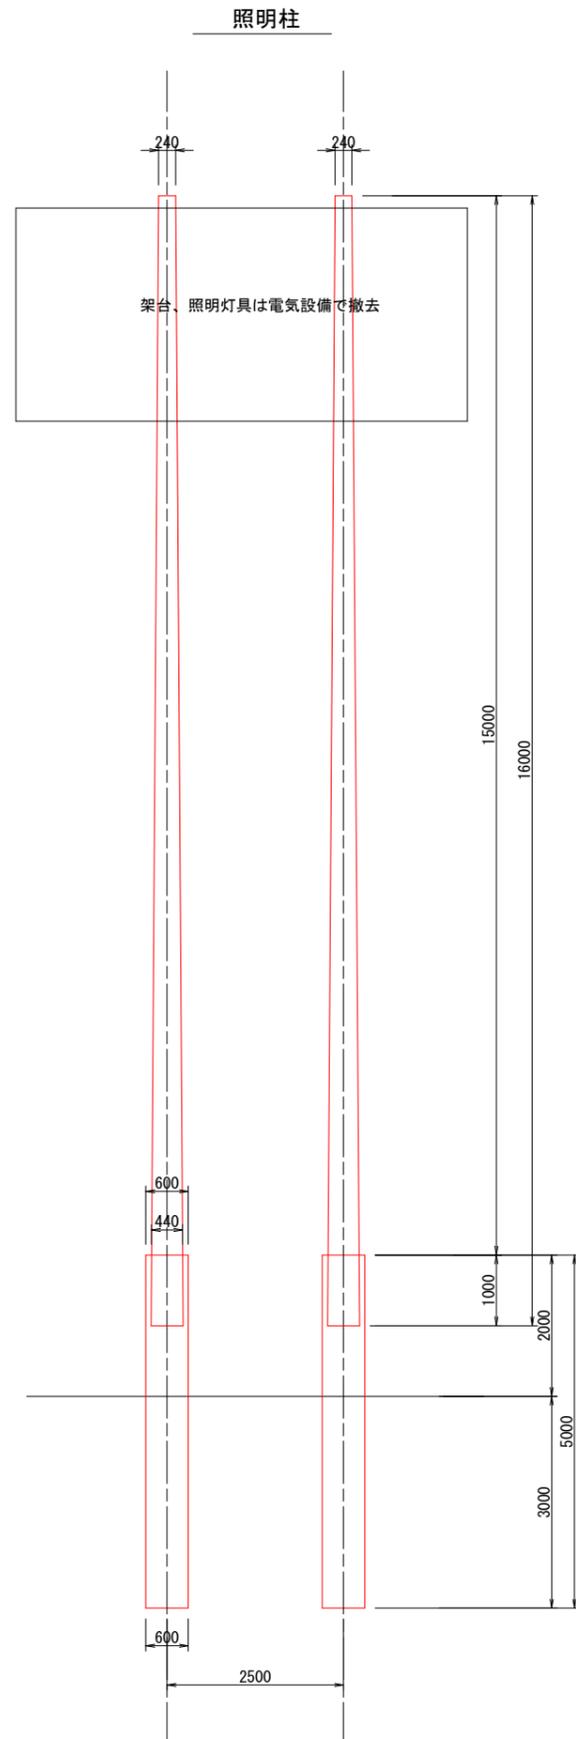


※照明柱 H=20.0m 東海コンクリート製 継20-24-15


- ・上部支柱 2500kg/本
- ・下部支柱 1415kg/本
- 合計 3915kg/本

## 国旗掲揚塔


### 平面図

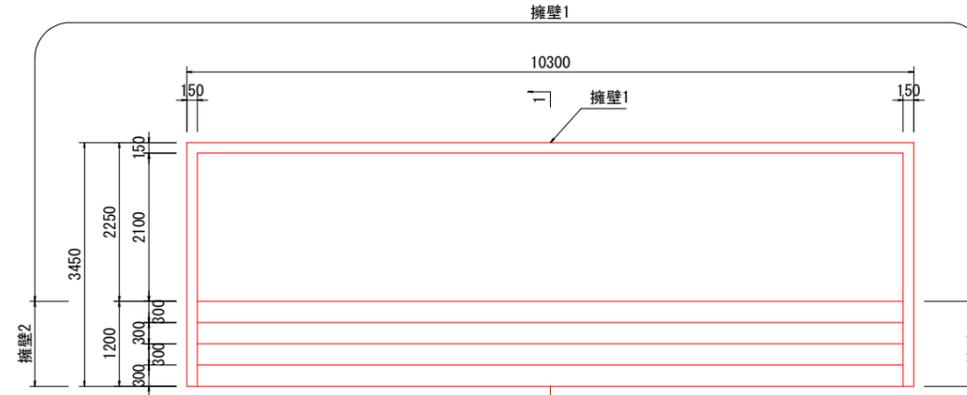


### 擁壁1,2展開図

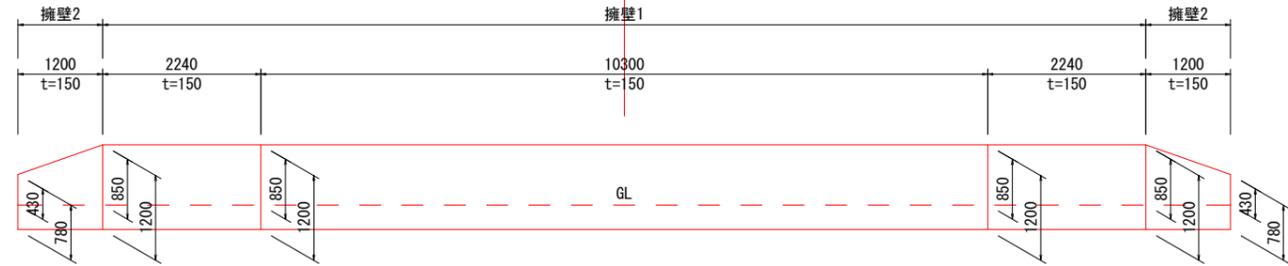


### 1-1断面

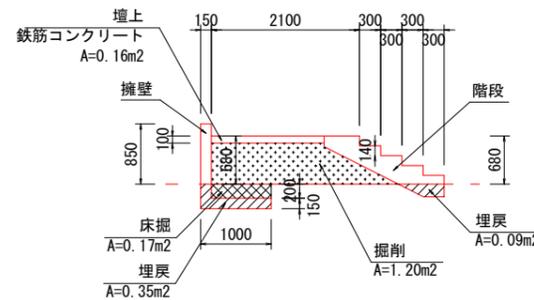


### 擁壁1

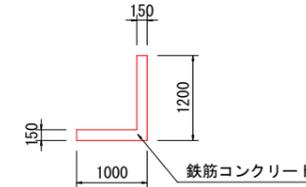

### 擁壁2

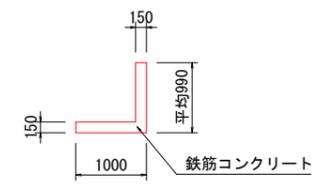

### 階段詳細図

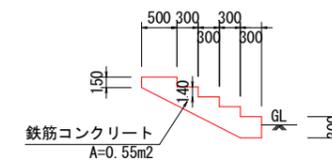


東エリア			
工事名	令和5年度 可児市運動公園グラウンド造成工事		
施工箇所名	可児市坂戸地内		
図面の種類	撤去工構造図(6)		
縮尺	1:50	図面番号	
事務所名	可児市役所		

# 撤去工構造図(7)


S=1:50

芝生スタンドA


平面図

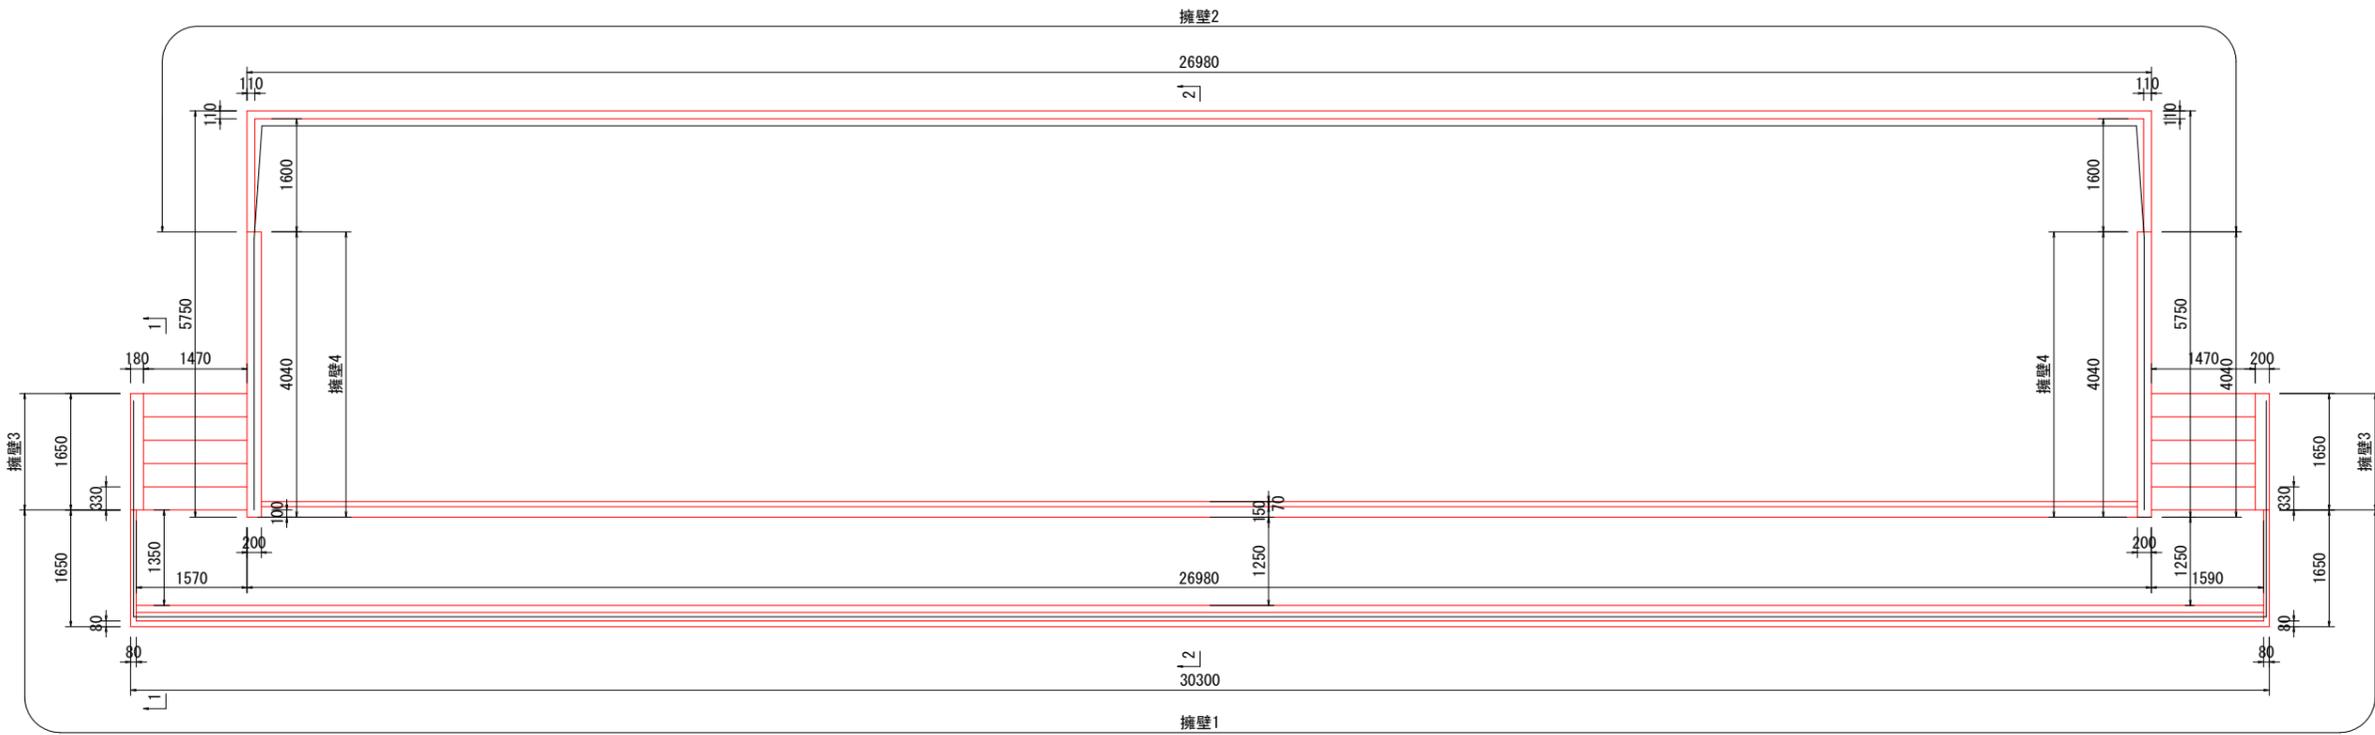

擁壁2,4展開図

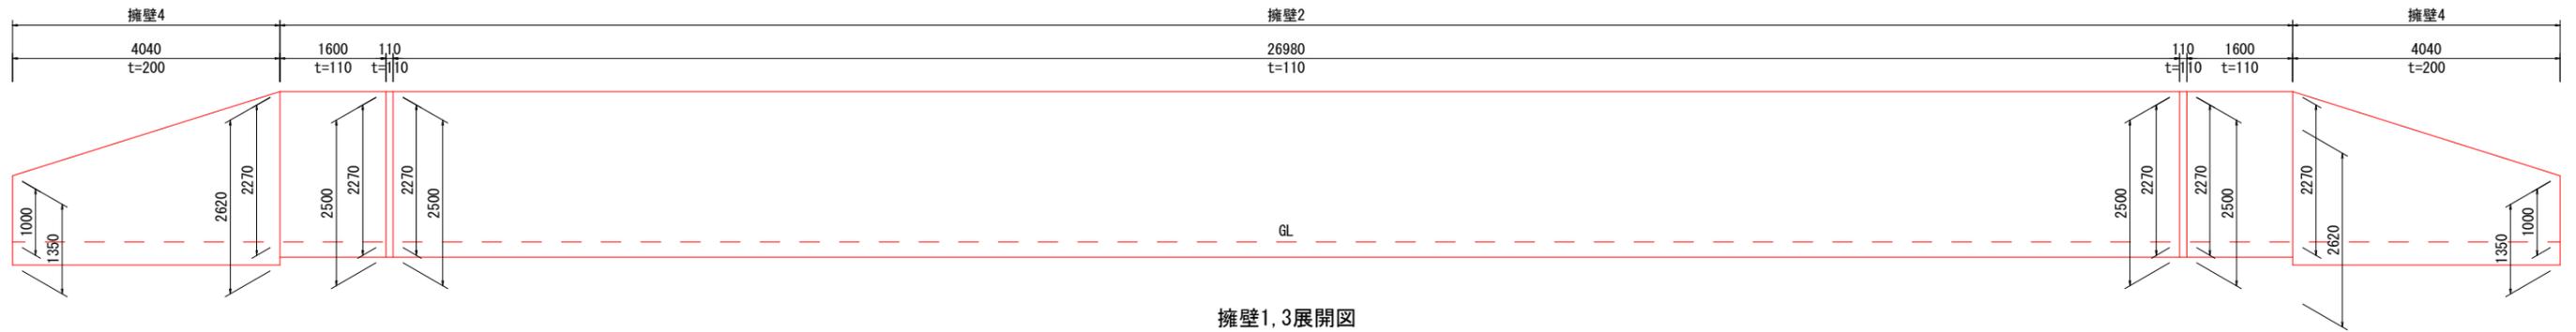

擁壁1,3展開図

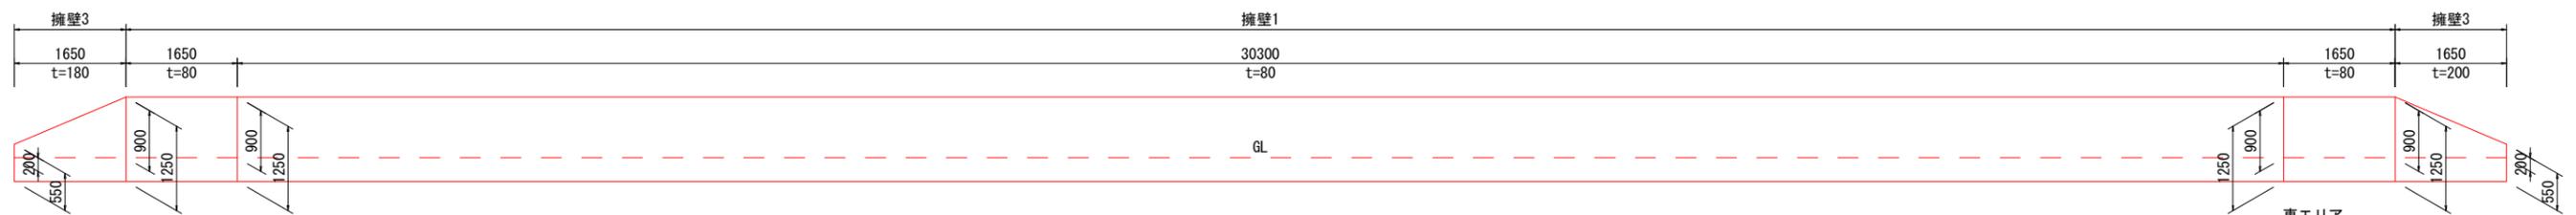

東エリア

工事名	令和5年度 可見市運動公園グラウンド造成工事		
施工箇所名	可見市坂戸地内		
図面の種類	撤去工構造図(7)		
縮尺	1:50	図面番号	
事務所名	可見市役所		




# 撤去工構造図(9)

S=1:50

芝生スタンドB-1

平面図


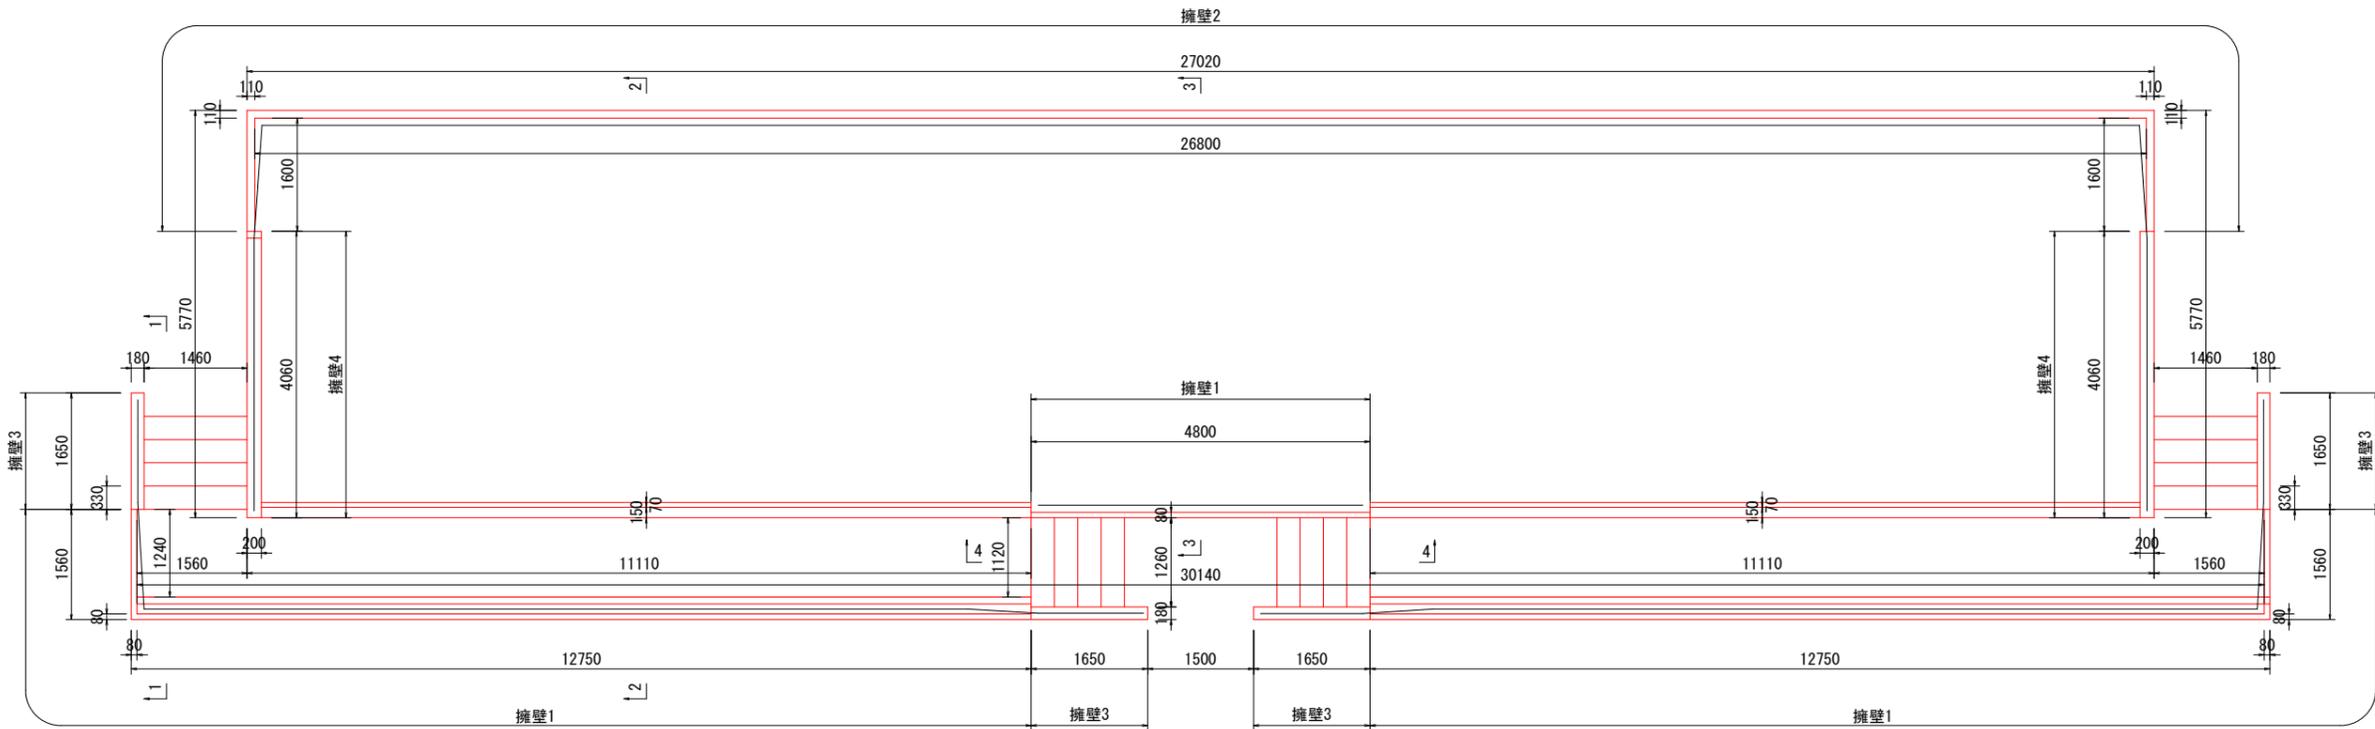


擁壁2,4展開図



擁壁1,3展開図(1)

擁壁1,3展開図(2)

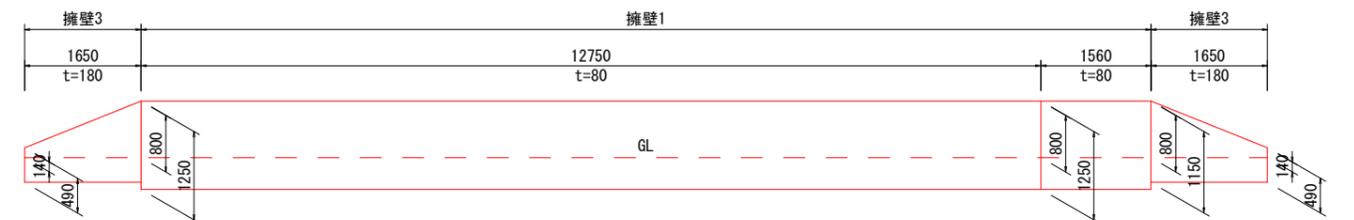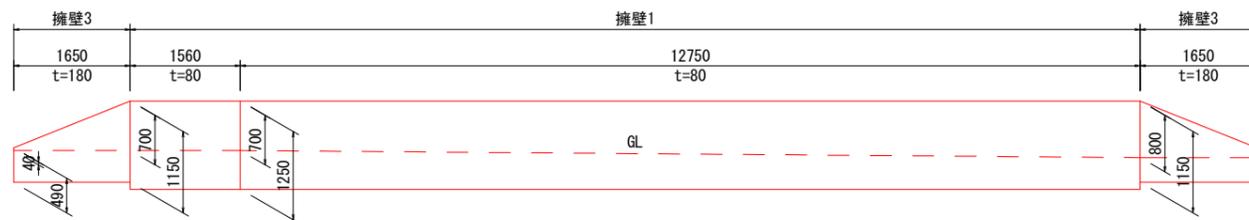

擁壁1展開図











東エリア

工事名	令和5年度 可見市運動公園グラウンド造成工事		
施工箇所名	可見市坂戸地内		
図面の種類	撤去工構造図(9)		
縮尺	1:50	図面番号	
事務所名	可見市役所		

# 撤去工構造図(10)

S=1:50

芝生スタンドB-1

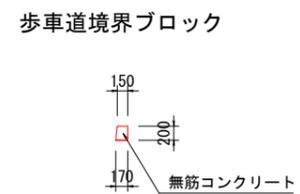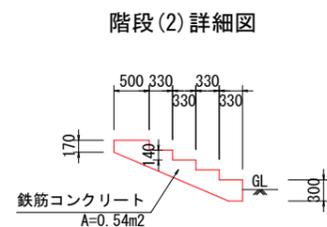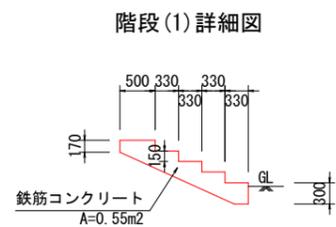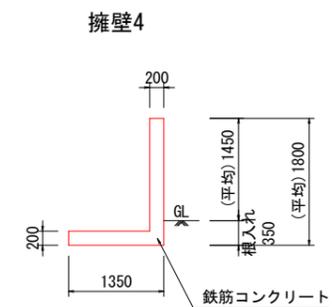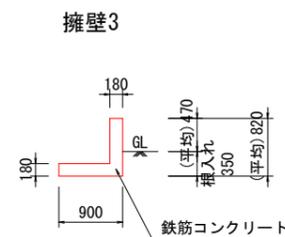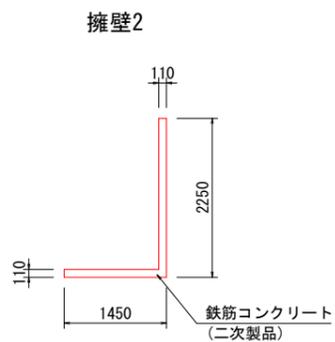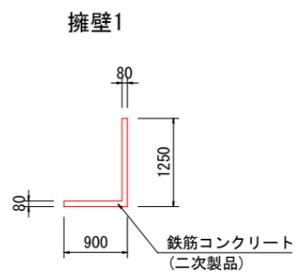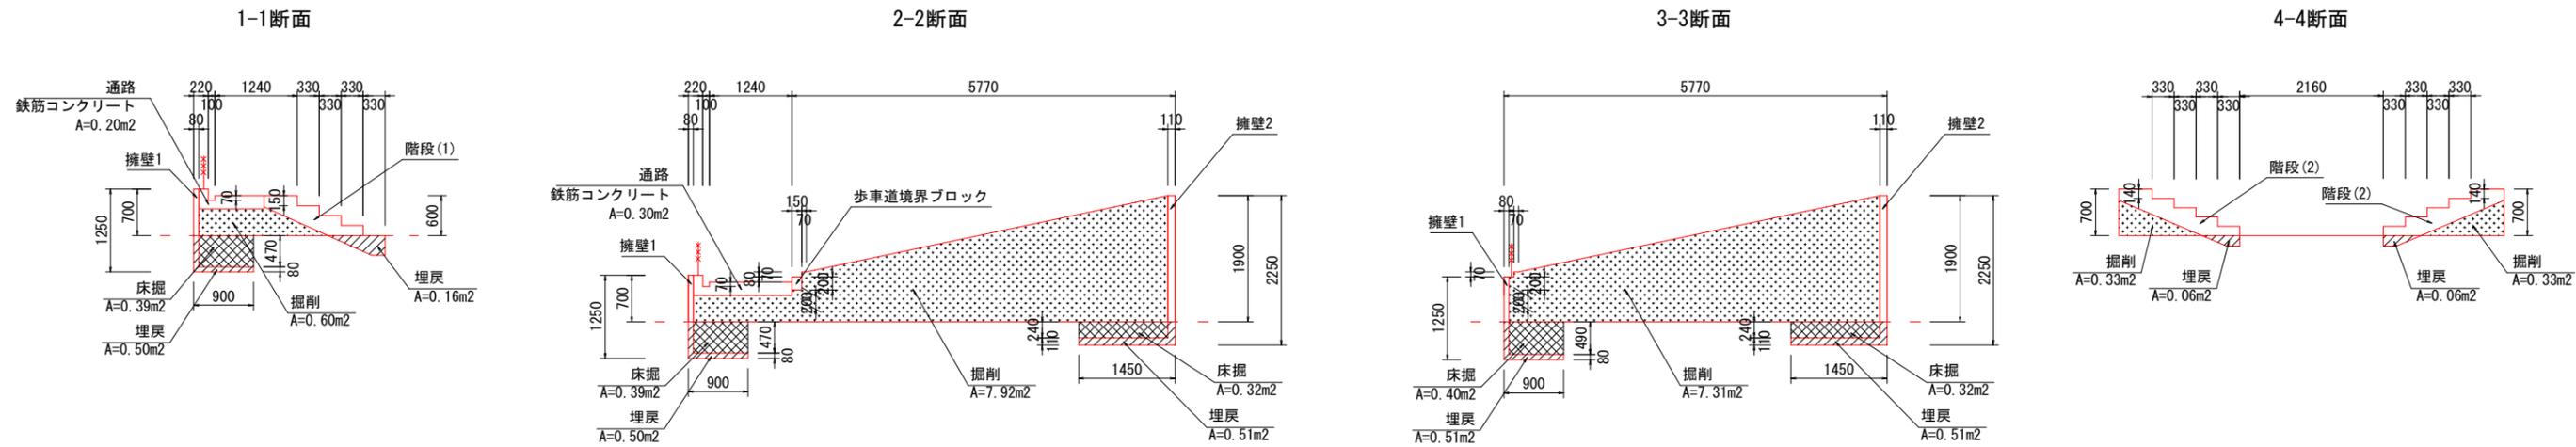










東エリア			
工事名	令和5年度 可見市運動公園グラウンド造成工事		
施工箇所名	可見市坂戸地内		
図面の種類	撤去工構造図(10)		
縮尺	1:50	図面番号	
事務所名	可見市役所		



# 撤去工構造図(12)

S=1:50

芝生スタンドB-2

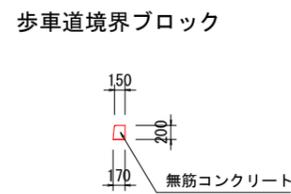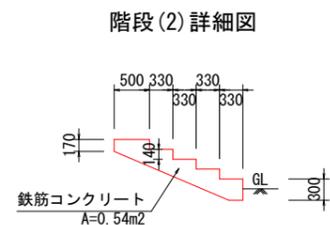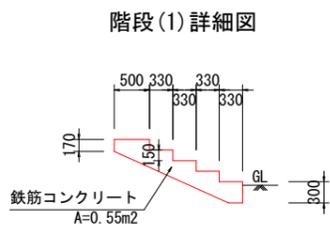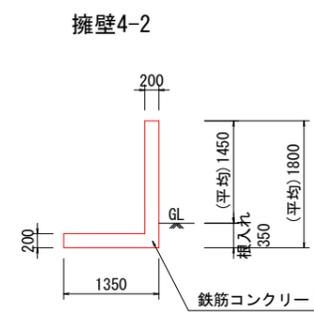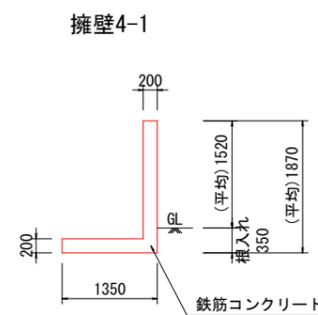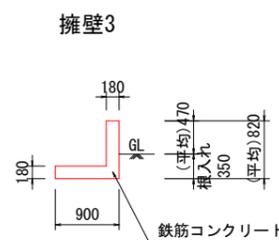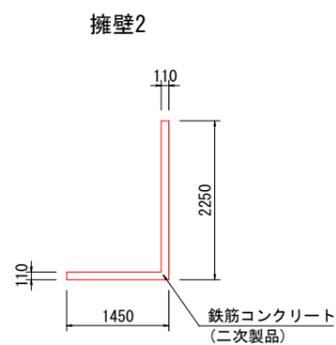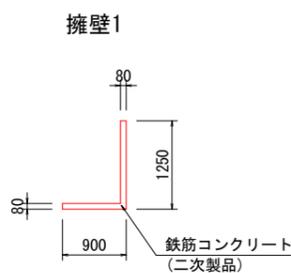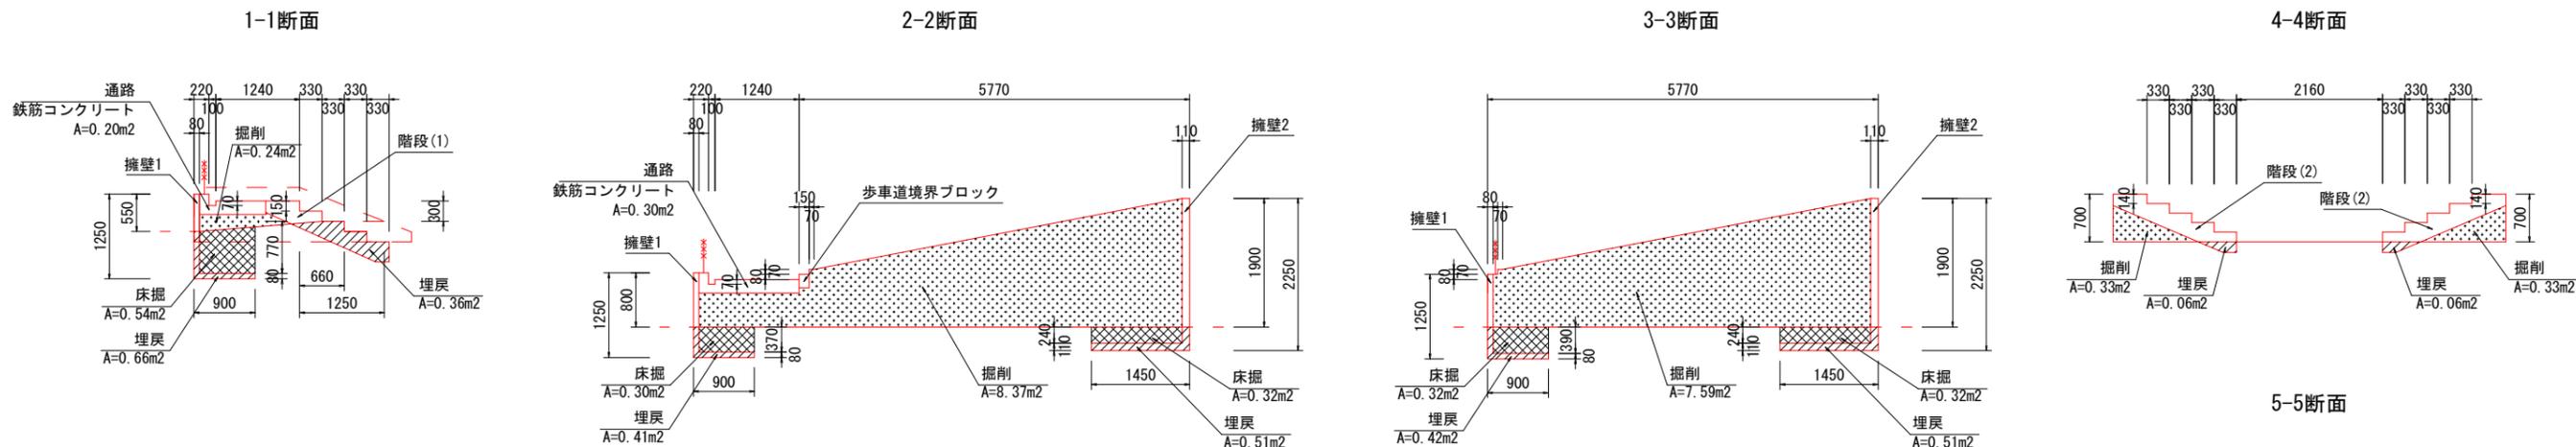


東エリア	
工事名	令和5年度 可見市運動公園グラウンド造成工事
施工箇所名	可見市坂戸地内
図面の種類	撤去工構造図(12)
縮尺	1:50
図面番号	
事務所名	可見市役所


# 撤去工構造図(13)

S=1:20


フェンス H=1.0m

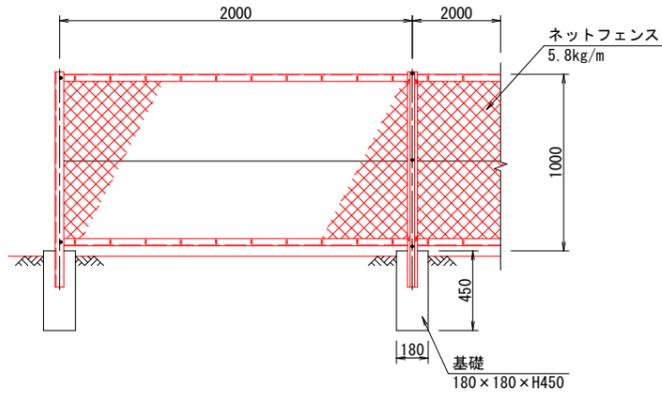


フェンス H=1.4m

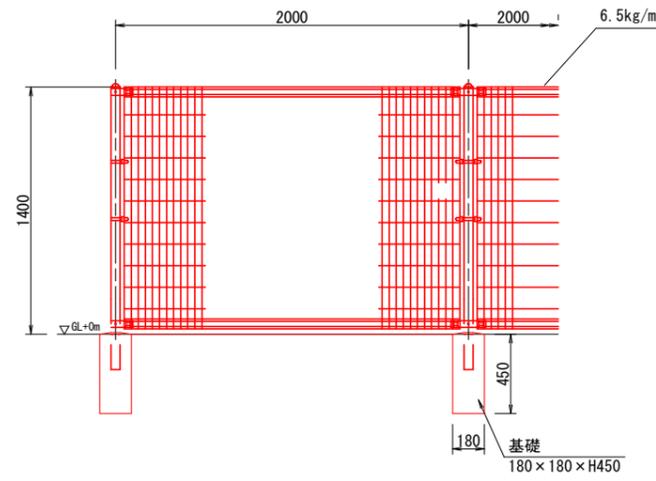


ネット

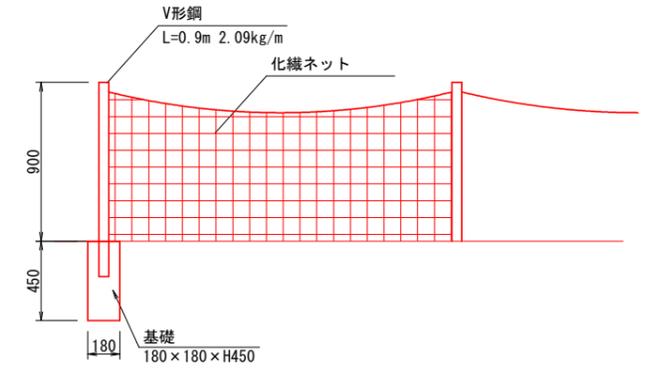


フェンス H=1.2m

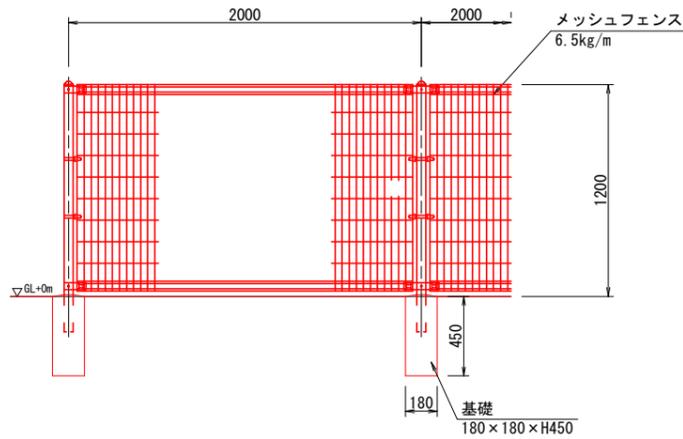


フェンス H=1.5m

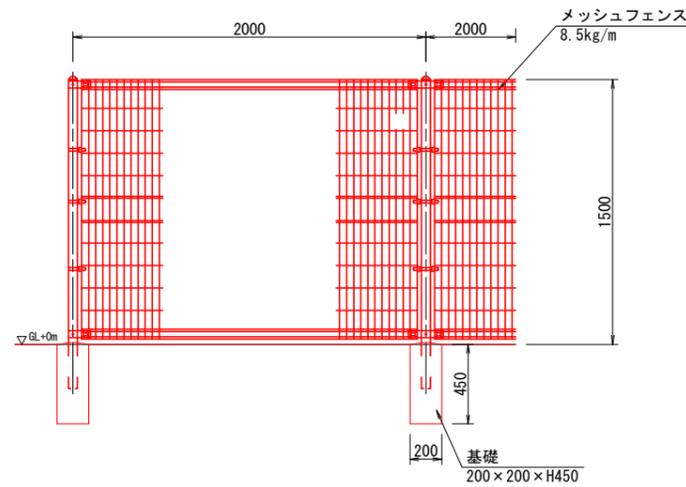

フェンス H=1.3m

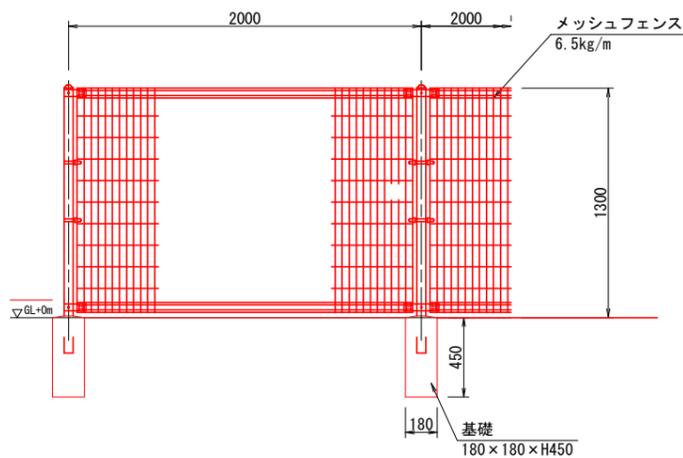




フェンス H=1.8m

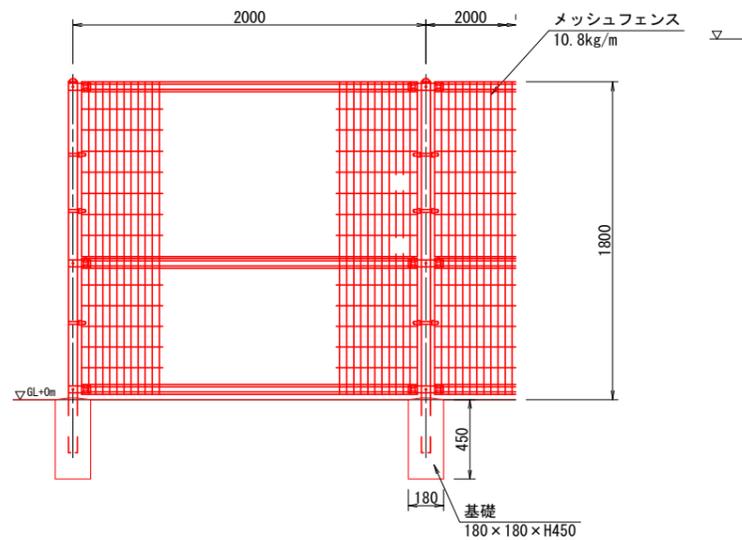




東エリア			
工事名	令和5年度 可児市運動公園グラウンド 造成工事		
施工箇所名	可児市坂戸地内		
図面の種類	撤去工構造図(13)		
縮尺	1:20	図面番号	
事務所名	可児市役所		

# 撤去工構造図(14)

S=1:20

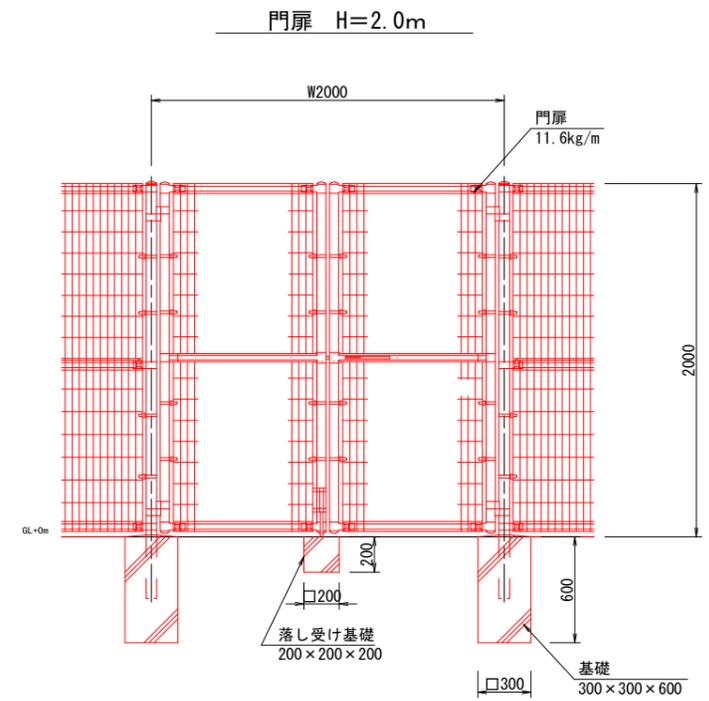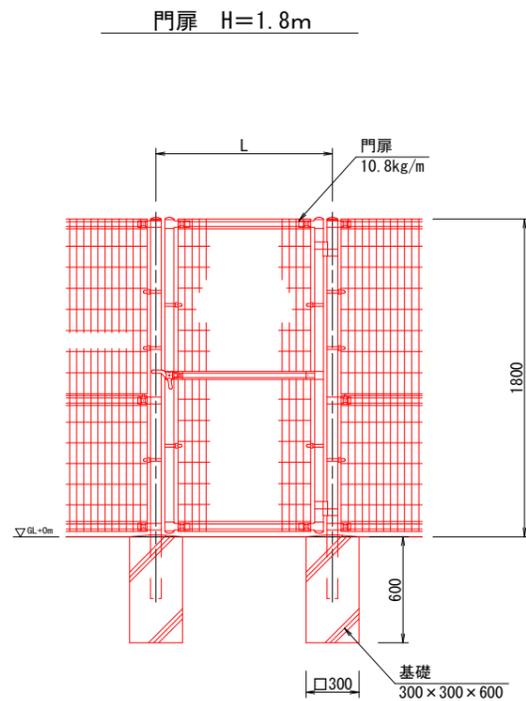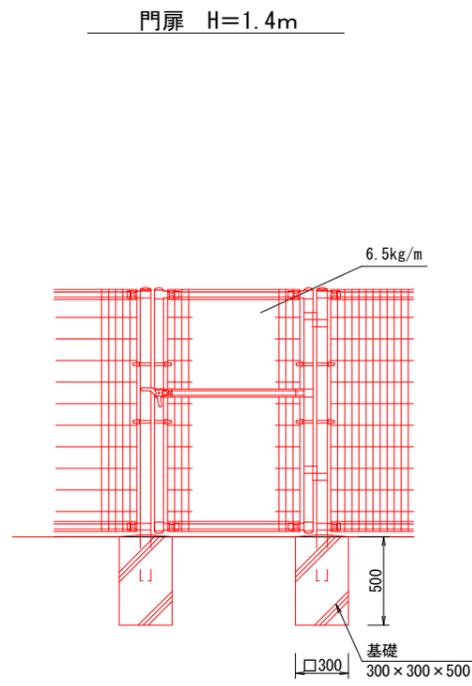

## 引き戸 (W=4.0m/箇所)

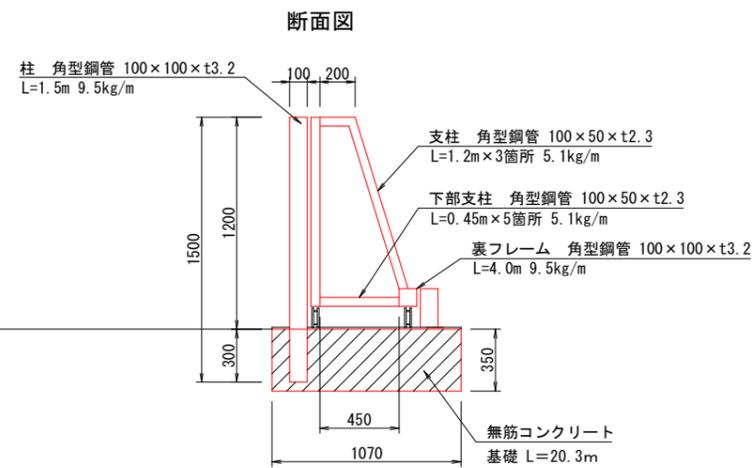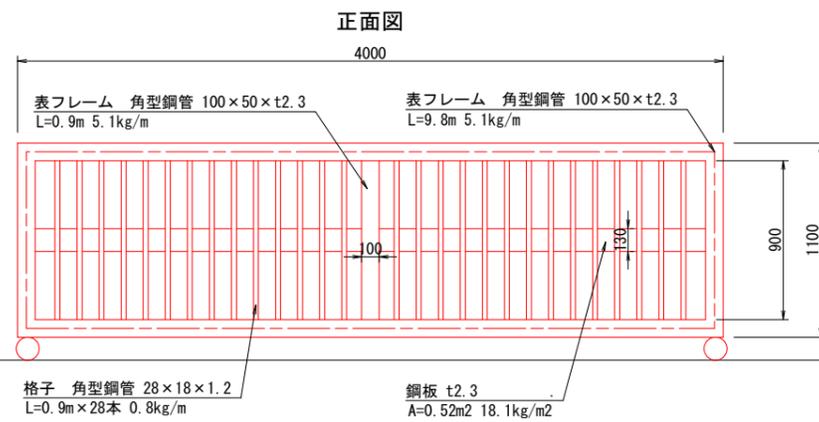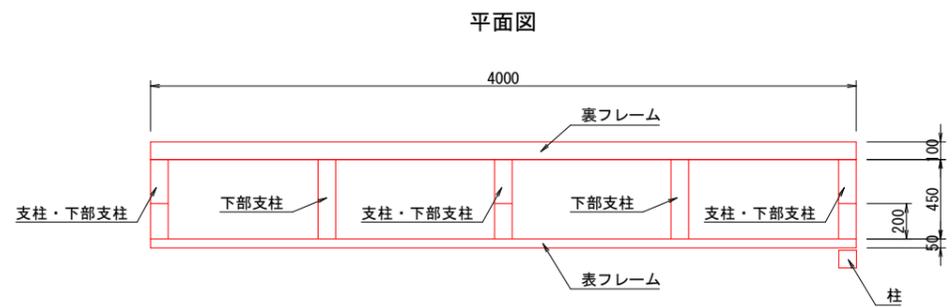


東エリア			
工事名	令和5年度 可児市運動公園グラウンド造成工事		
施工箇所名	可児市坂戸地内		
図面の種類	撤去工構造図(14)		
縮尺	1:20	図面番号	
事務所名	可児市役所		

# 撤去工構造図(15)


S=1:50

## 防球ネットA(H5.0m)

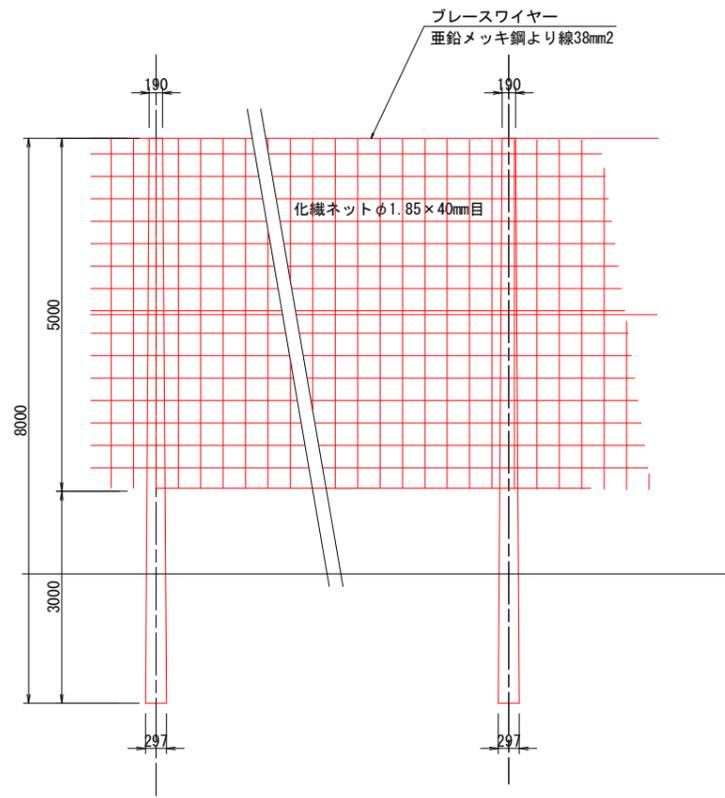

参考重量：コンクリート柱H=8.0m 635kg/本

## 防球ネットB(H8.0m)

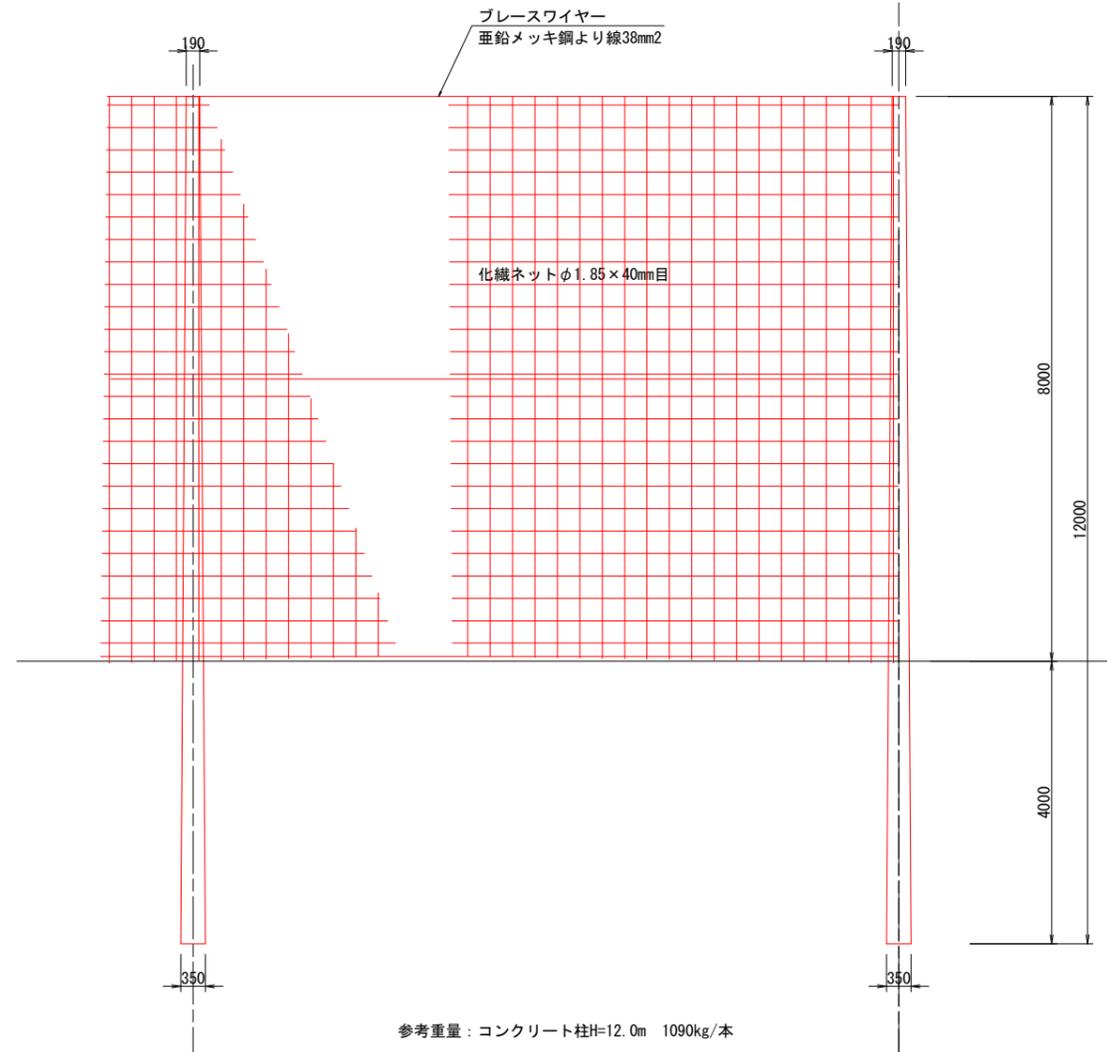

参考重量：コンクリート柱H=12.0m 1090kg/本


東エリア			
工事名	令和5年度 可児市運動公園グラウンド 造成工事		
施工箇所名	可児市坂戸地内		
図面の種類	撤去工構造図(15)		
縮尺	1:50	図面番号	
事務所名	可児市役所		

# 撤去工構造図(16)


S=1:50

## バックネット


平面図

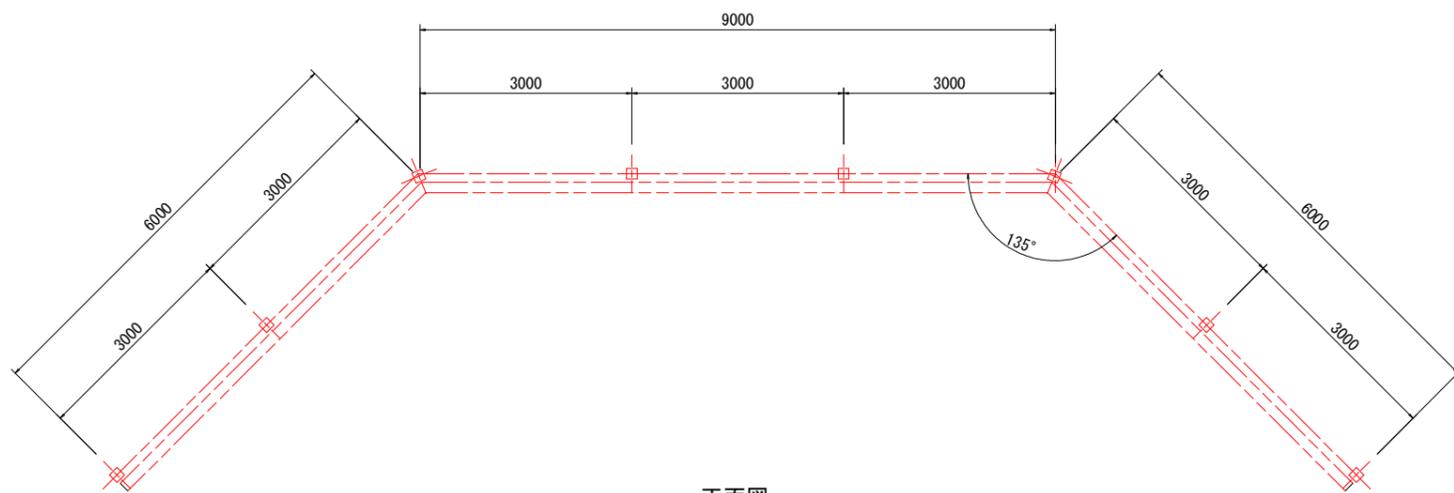

正面図

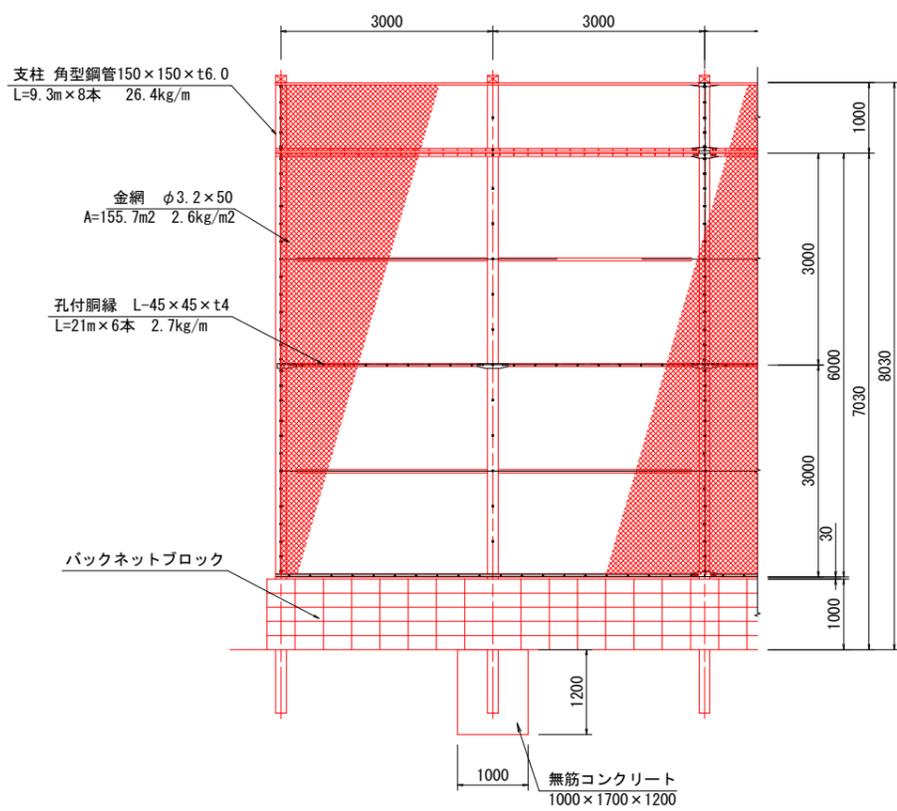

断面図

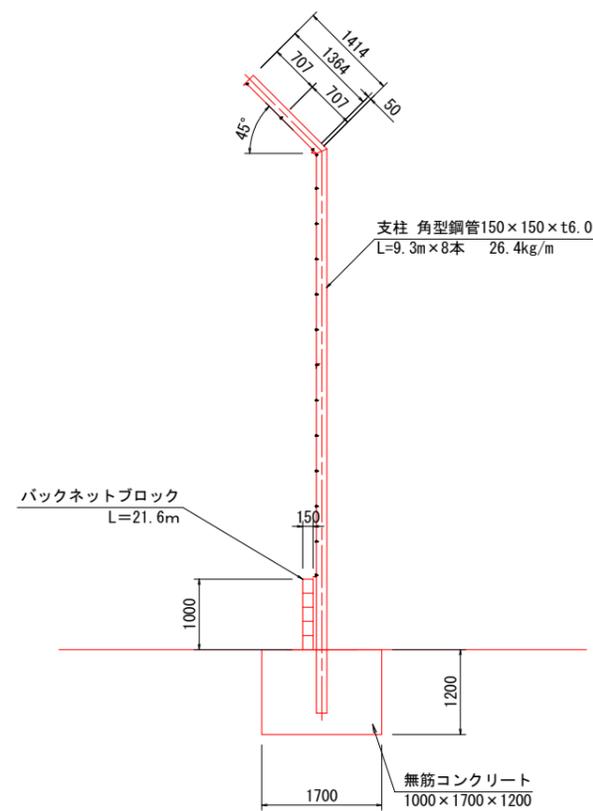

東エリア

工事名	令和5年度 可児市運動公園グラウンド造成工事		
施工箇所名	可児市坂戸地内		
図面の種類	撤去工構造図(16)		
縮尺	1:50	図面番号	
事務所名	可児市役所		