


課 長	係 長	検 算	設 計

事業年度	令和7年度
事業種別	
工事番号	改工-9

工事名 中区系基幹管路（中区配水場～大森ポンプ場）布設替（その4）工事

可児市 水道部 水道課

位置図
S=1:5,000

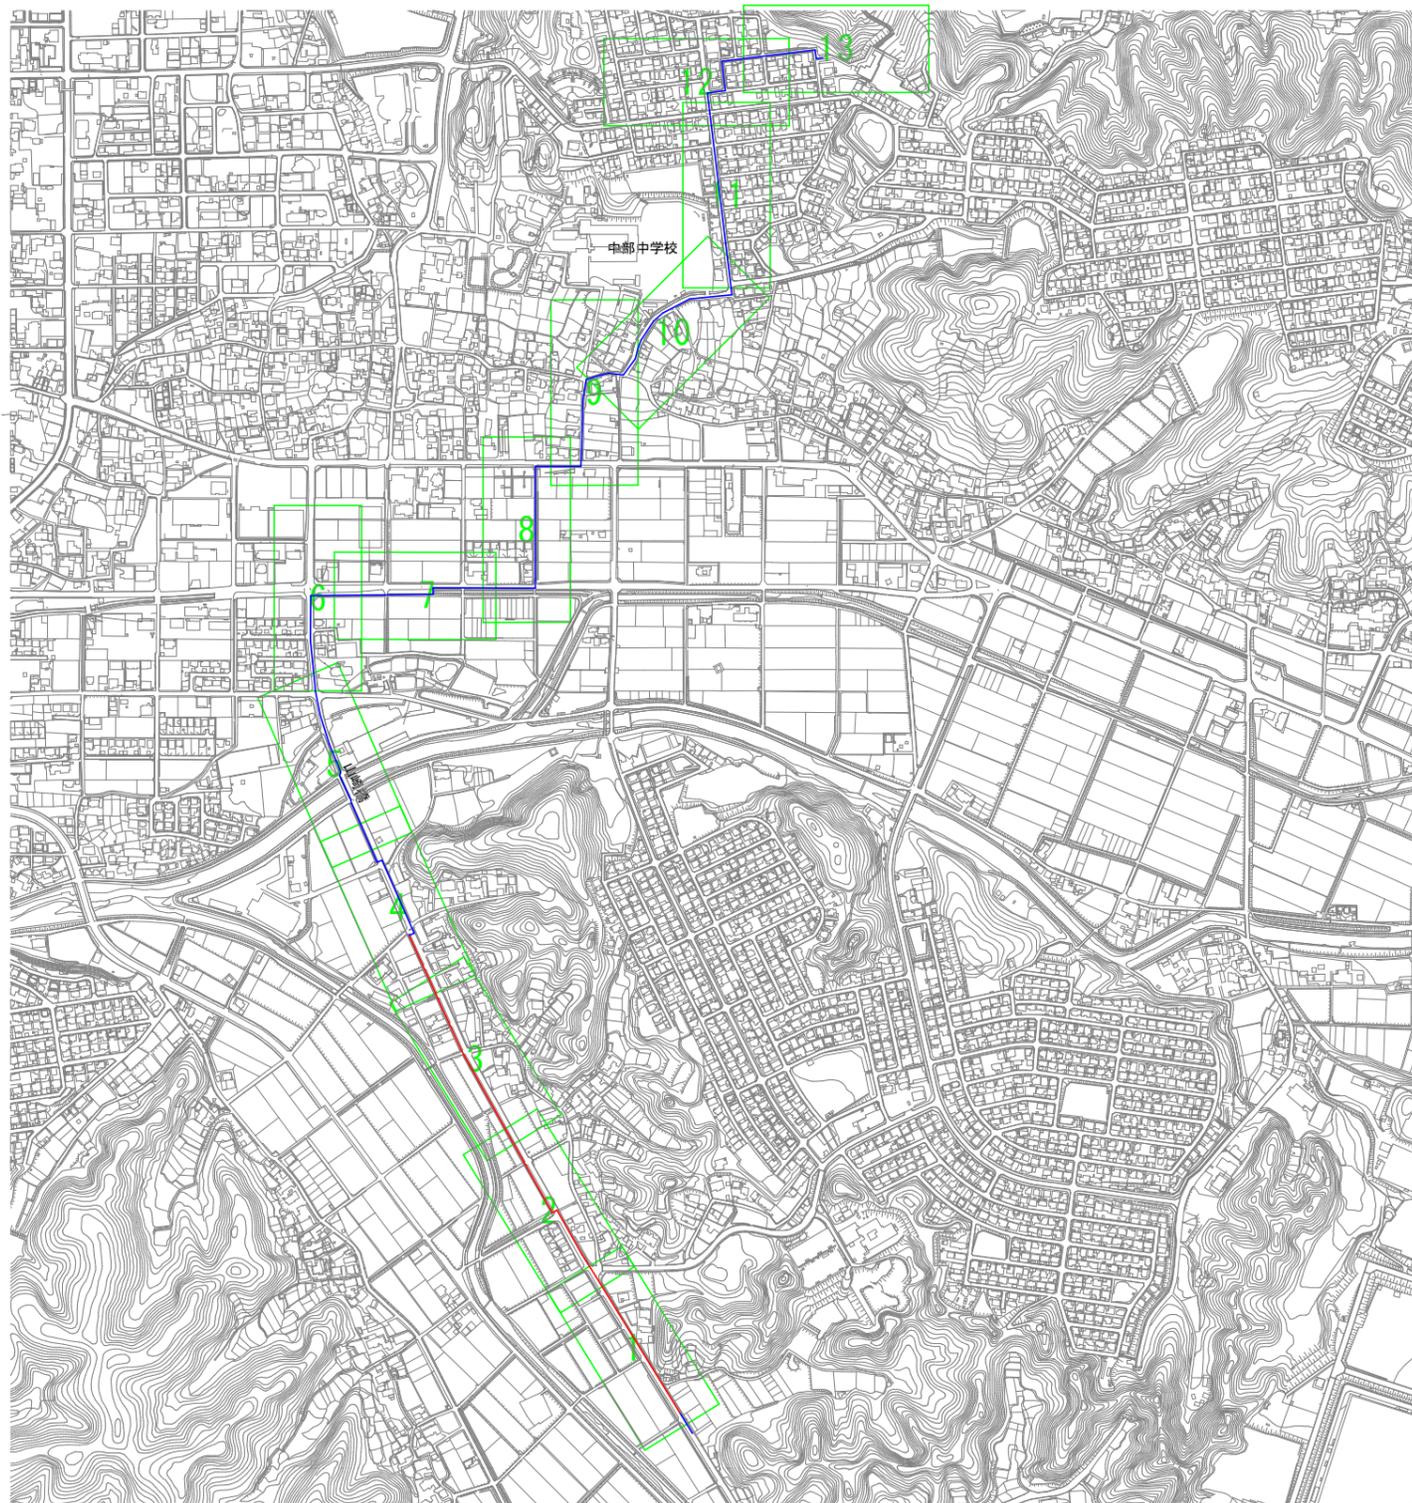

工事名	中区系基幹管路(中区配水場～大森ポンプ場)布設工(その4)工事	
施工箇所名	可児市 大森 地内	
図面の種類	位置図	
縮尺	図示	
事務所名	可児市水道部水道課	

件名	中区系基幹管路（中区配水場～大森ポンプ場）布設替（その4）工事		
施工場所	可児市 大森 地内		
金額	円	内消費税相当額	円
理 由			
災害時にも安定した配水を可能とするため、老朽化や耐震性に劣る基幹管路を耐震管への布設替えを行う。			
概 要			
GX φ 250 L=489.6m GX φ 300 L=293.7m 空気弁 φ25 N=8 基 舗装切断工 L=1550m、舗装版破碎工 A=532m ² 床掘工 A=640m ³ 、埋戻工 V=490m ³ 路盤工 A=532m ² 、表層工 A=532m ²			
特 記 仕 様 書			
1. 一般事項 (1) 受注者は、工事請負契約書、可児市水道工事共通仕様書、可児市建設工事共通仕様書、岐阜県上水・工業用水道工事標準仕様書及び特記仕様書に基づき施工するものとする。なお、特記仕様書は共通仕様書に優先する。 (2) 受注者は、本工事が「可児市工物品質証明実施要領」の対象となる場合、要領に基づき品質の証明を実施しなければならない。 (3) 提出・提示書類は別添「可児市建設工事における取扱い書類一覧表」に基づき実施するものとする。また、工事打合簿（指示、協議、承諾は除く）、材料確認簿、夜間・休日作業届けの書類を提出する場合は、所定の様式に基づき、電子メールにて提出するものとし、書面には署名または押印する必要はないものとする。これらに定めのない事項については、監督員と協議する。 2. 建設副産物有効利用及び適正処理について (1) 受注者は、建設副産物を排出するにあたっては、建設リサイクル法を遵守するとともに、「岐阜県建設副産物有効利用及び適正処理実施要綱」により、適切に実施すること。 (2) 建設発生土については、工事間流用とし、流用先は監督員が指示する。都合により工事間流用ができなくなった場合は、別途協議する。また受注者の都合により処分場を変更する時は監督員に報告するものとする。なお、「岐阜県埋立て等の規制に関する条例」及び「岐阜県建設発生土管理基準」に基づき適正な利用の推進を図ること。			

3. 使用材料

(1) 生コンクリートについて

本工事に使用するコンクリートの水セメント比は、鉄筋コンクリート（24N/mm³以上）については55%以下、無筋コンクリート及び鉄筋コンクリート（21N/mm³以下）については60%以下、均しコンクリートについては60%程度とし、品質を証明する書類を提出して、事前に監督員の許可を得ること。

4. 工事施工について

(1) 受注者は、工事着手に先立ち、現場付近の地元住民等に対する周知、説明、説得等を行い、トラブルの生じないよう努めること。

(2) 工事による既設構造物の破損については、未然に防止するよう予め十分調査をし、また、支障を及ぼさないよう相当の防護工を施工しなければならない。なお、誤って損傷を与えた場合は、受注者の責任において復旧しなければならない。調査に際しては、記録保存の必要を認めた場合は写真撮影、測量等を行わなければならない。

5. 工事保険について

本工事において、発注者、受注者及び全下請人を被保険者として、工事着手から工事目的物の引渡しまでの期間について、賠償責任保険（保険対象：第三者に与えた損害）及び工事保険（保険対象：工事目的物、工事材料及び仮設物等）に加入するものとする。

6. ワンデーレスポンスの取組について

(1) この工事は、ワンデーレスポンス実施対象工事である。

「ワンデーレスポンス」とは受注者からの質問、協議、報告、承諾願、立会願等への回答は、基本的に「その日のうち」に回答するよう対応することである。ただし、即日回答が困難な場合は、いつまでに回答が必要なのかを受注者と協議のうえ、回答期限を設けるなど、何らかの回答を「その日のうち」にすることとする。

(2) 実施にあたっては、「可児市工事監督におけるワンデーレスポンス実施要領」に基づき実施する。

(3) 受注者は工事施工中において、問題が発生した場合や計画工程と実行程を比較照査し、差異が生じた場合は速やかに監督員へ報告すること。

(4) 受注者は、施工計画書に基づいて適正な計画工程を作成し、工事の先々を予見しながら、施工するものとする。

7. 電子納品について

「岐阜県電子納品要領」等に基づき、電子納品を行うこと。なお、電子納品の内容については、監督員と事前に協議し、決定すること。

8. 暴力団等による不当介入における通報義務について

(1) 受注者は、契約の履行に当たって、暴力団又は暴力団員等から、事実関係及び社会通念等に照らして合理的な理由が認められない不当若しくは違法な要求又は契約の適正な履行を妨げる妨害を受けたときは、警察へ通報するとともに、可児市が行う契約からの暴力団排除に関する措置要綱（平成22年可児市訓令甲第47号）に定める様式第9号により可児市に報告しなければならない。なお、通報・報告がない場合は、可児市建設工事請負契約に係る指名停止措置要領に基づき、指名停止等の措置を行うことがある。

(2) 受注者は、暴力団又は暴力団員等による不当介入を受けたことにより、履行期間内に工事等を完了することができないときは、発注者に履行期間の延長変更を請求することができる。

9. 現場代理人の兼務について

現場代理人は、工事請負契約約款第10条第2項の規定により、契約工期内の現場常駐が義務付けられているが、契約締結後、現場事務所の設置、資機材の搬入又は仮設工事等が開始されるまでの期間や、工事の全部の施工を一時中止している期間については、監督員との連絡体制を確保した上で、常駐義務を緩和するものとする。

また、以下の条件を全て満たす場合に、他工事の現場代理人を兼務することができる。

1. 他工事は、可児市発注の建設工事で、工事現場が市内であること。
2. 他工事においても、本工事と同様に現場代理人の兼務を認めていること。
3. 兼務を行う工事の総数が、本工事を含めて3件までであること。
4. 兼務を行う工事の請負代金額の合計が4,000万円未満であること。
5. 発注者又は監督員が求めた場合には、工事現場に速やかに向かう等の対応ができること。

なお、工事現場における運営、取締り及び権限の行使に支障がある場合、及び、発注者との連絡体制が確保されていないと監督員が認めた場合は、兼務を取り消すものとする。現場代理人が兼務となった場合は、本工事の監督員及び他工事の監督員の双方に、現場代理人兼務届を提出しなければならない。

10. 可児市公共基準点の保全について

工事施工区域内に可児市公共基準点が設置してある場合は、基準点鈿を滅失・き損または、その効用に支障をきたすことのないよう十分に留意すること。施工上止むを得ず支障となる場合は、事前に監督員に報告すること。

11. 法定外の労災保険の付保

本工事において、受注者は法定外の労災保険に付さなければならない。

12. 建築物・工作物等の解体・改修工事に伴うアスベスト調査について

工事規模、請負金額にかかわらず事前にアスベストの使用の有無の事前調査を行うこと。また、一定規模以上の工事は、事前調査結果を岐阜県に報告すること。

13. 仮復旧・本復旧について

- (1) 仮復旧は、毎日、管布設及び埋め戻しが完了した範囲を行うものとする。
- (2) 監督員の検査により、車両走行に対して危険性があると判断されたときは、速やかに仮舗装をめぐり取り、再施工とすること。
- (3) 本復旧は、来年度発注の舗装工事にて行うため不要。

14. 統一の一斉休工の取組について

- (1) 本工事は「建設現場の週休2日」の普及および浸透に向けて、「公共工事における統一の一斉休工（略称：まんなかホリデー）」に取組む対象工事である。なお、本取組は強制的な一斉休工や工程の調整を求めるものではない。
- (2) 対象工事は、工事着手日～工事の終期（契約工期末）までの期間において、毎月第2土曜日の一斉休工に積極的に取組むものとする。なお、統一の一斉休工の実施日が変更となった場合は、別途、監督員より協議する。

15. 週休2日制モデル工事の実施について

本工事は、完全週休2日を原則とした週休2日制モデル工事（現場閉所）である。「可児市発注の週休2日制モデル工事実施要領」に基づき実施すること。

16. その他

本工事と同一路線で、水道課発注の舗装工事及び土木課発注の舗装復旧工事が計画されており、受注後は速やかに監督員と施工時期について協議を行うこと。

特記仕様書
(条件明示)

工事名 中区系基幹管路(中区配水場～大森ポンプ場)布設替(その4)工事

下記項目、事項のうちレ印該当欄は、工事施工にあたって制約等をうけることになるので明示する。
なお、明示事項に変更が生じた場合及び明示されていない制約等が発生したときは、市と協議し適切な処置を講ずるものとする。

施工条件

明示項目	明示事項	制約条件等
工 程	<input checked="" type="checkbox"/> 1. 関連する別途発注工事あり	<input checked="" type="checkbox"/> A. 工種 (舗装工事 (土木課発注)、舗装工事 (水道課発注)) <input checked="" type="checkbox"/> B. 期間 (R7.7 ~ R8.2)
	<input type="checkbox"/> 2. 他機関協議による工程条件あり	<input type="checkbox"/> A. 工種 () <input type="checkbox"/> B. 期間 ()
	<input type="checkbox"/> 3. 他機関との協議状況	<input type="checkbox"/> A. 協議済機関及び内容 () <input type="checkbox"/> B. 未協議機関及び内容 ()
	<input checked="" type="checkbox"/> 4. 占用許可状況 (市道)	<input type="checkbox"/> A. 許可済 <input checked="" type="checkbox"/> B. 申請中
	<input type="checkbox"/> 5. 建築確認	<input type="checkbox"/> A. 許可済 <input type="checkbox"/> B. 申請中
	<input type="checkbox"/> 6. 河川区域、保全区域内作業あり	<input type="checkbox"/> A. 許可済 <input type="checkbox"/> B. 申請中
	<input type="checkbox"/> 7. 文化財協議 (文化財課)	<input type="checkbox"/> A. 協議済内容 () <input type="checkbox"/> B. 未協議内容 ()
	<input type="checkbox"/> 8. 施工時期	<input type="checkbox"/> A. 施工時期 ()
	<input type="checkbox"/> 9. その他	<input type="checkbox"/> A. その他 ()
用 地	<input type="checkbox"/> 1. 用地補償物件撤去まで着工制限あり	<input type="checkbox"/> A. 区間 (No. ~ No.) <input type="checkbox"/> B. 着工見込時期 () <input type="checkbox"/> C. 内容 ()
	<input type="checkbox"/> 2. 工事用地の未買収	<input type="checkbox"/> A. 場所 () <input type="checkbox"/> B. 処理の見込み時期 () <input type="checkbox"/> C. 未買収地への立ち入り可否 ()
	<input type="checkbox"/> 3. 仮設ヤードの有無	<input type="checkbox"/> A. 官有地 <input type="checkbox"/> B. 民有地 <input type="checkbox"/> C. その他 () <input type="checkbox"/> D. 別途協議
	<input type="checkbox"/> 4. その他	<input type="checkbox"/> A. その他 ()
公 害 対 策	<input type="checkbox"/> 1. 施工方法の制限あり	<input type="checkbox"/> A. 騒音 () <input type="checkbox"/> B. 振動 () <input type="checkbox"/> C. 水質 () <input type="checkbox"/> D. その他 ()
	<input type="checkbox"/> 2. 事業損失防止に関する調査あり	<input type="checkbox"/> A. 調査の項目 ()
	<input type="checkbox"/> 3. 環境影響調査あり	<input type="checkbox"/> A. 生物・植物調査あり
	<input type="checkbox"/> 4. 土壌汚染対策法に関する届出	<input type="checkbox"/> A. 届出済 (3,000㎡以上の土地の形質の変更、工事着手30日前まで)
	<input type="checkbox"/> 5. 石綿含有に関する事前調査	<input type="checkbox"/> A. 発注者による含有調査 (含有の有・無) <input type="checkbox"/> B. 受注者による含有調査 <input type="checkbox"/> C. 調査結果の報告 (一定規模以上)
	<input type="checkbox"/> 6. その他	<input type="checkbox"/> A. フロン回収あり <input type="checkbox"/> B. その他 ()
安 全 対 策	<input checked="" type="checkbox"/> 1. 交通規制あり	<input type="checkbox"/> A. 全面通行止め <input checked="" type="checkbox"/> B. 片側通行止め <input type="checkbox"/> C. 時間制限あり ()
	<input checked="" type="checkbox"/> 2. 通学路あり	<input type="checkbox"/> A. 迂回路あり <input checked="" type="checkbox"/> B. 仮設歩道必要
	<input checked="" type="checkbox"/> 3. 交通整理員	<input checked="" type="checkbox"/> A. 区間 (施工箇所前後) 配置人員 2 人/日 <input type="checkbox"/> B. 区間 () 配置人員 人/日 <input type="checkbox"/> C. 区間 (No. ~) 配置人員 人/日 <input checked="" type="checkbox"/> D. 交替要員あり
	<input type="checkbox"/> 4. 鉄道等の近接作業制限あり	<input type="checkbox"/> A. 工法制限あり () <input type="checkbox"/> B. 作業時間制限あり ()
	<input checked="" type="checkbox"/> 5. バス路線 (運行者との協議)	<input type="checkbox"/> A. 協議済内容 () <input checked="" type="checkbox"/> B. 未協議内容 (さつきバス、東鉄バス)
	<input type="checkbox"/> 6. その他	<input type="checkbox"/> A. その他 ()
工 事 用 道 路	<input type="checkbox"/> 1. 一般道路 (搬入路) の使用制限	<input type="checkbox"/> A. 搬入経路指定あり <input type="checkbox"/> B. 時間帯制限あり
	<input type="checkbox"/> 2. 仮設道路の設置条件あり	<input type="checkbox"/> A. 一般交通供用あり <input type="checkbox"/> B. 安全施設必要 () <input type="checkbox"/> C. 路面工 () <input type="checkbox"/> D. 工事完了後存続又は撤去 () <input type="checkbox"/> E. 構造 () <input type="checkbox"/> F. 用地 (借地) <input type="checkbox"/> G. 用地 (公用地) <input type="checkbox"/> H. 用地 (その他)
	<input type="checkbox"/> 3. その他	<input type="checkbox"/> A. その他 ()
指 定 仮 設 備	<input type="checkbox"/> 1. 仮設物の指定又は一部指定あり	<input type="checkbox"/> A. 工種 ()
	<input type="checkbox"/> 2. 仮設構造物の転用、兼用あり	<input type="checkbox"/> A. 工種 () <input type="checkbox"/> B. 内容 ()
	<input type="checkbox"/> 3. その他	<input type="checkbox"/> A. その他 ()

明示項目	明示事項	制約条件等
建設発生土 建設（産業）廃棄物係	<input checked="" type="checkbox"/> 1. 発生土砂等の有効利用、適正処理あり	<input checked="" type="checkbox"/> A. 運搬距離 (6.6 km) <input checked="" type="checkbox"/> B. 投棄料計上あり <input type="checkbox"/> C. 整地（押土、敷均、締固等）必要 <input type="checkbox"/> D. 整地（押土）必要
	<input checked="" type="checkbox"/> 2. 発生土砂等の有効利用、適正処理あり 〔自工事へ流用〕	<input checked="" type="checkbox"/> A. 盛土、埋戻 <input type="checkbox"/> B. スtockヤード利用あり () <input type="checkbox"/> C. 仮置場必要 () <input type="checkbox"/> D. 運搬距離 (km) <input type="checkbox"/> E. 仮置場の用地借上費計上あり
	<input type="checkbox"/> 3. 発生土砂等の有効利用、適正処理あり 〔他工事へ流用、または処分地指定〕	<input type="checkbox"/> A. 場所 () <input type="checkbox"/> B. 盛土、埋戻 <input type="checkbox"/> C. 整地（押土、敷き均し、転圧）あり <input type="checkbox"/> D. スtockヤード利用あり () <input type="checkbox"/> E. 仮置場必要 () <input type="checkbox"/> F. 運搬距離 (km) <input type="checkbox"/> G. 仮置場の用地借上費計上あり <input type="checkbox"/> H. 処分料計上あり
	<input type="checkbox"/> 4. 発生土砂等の有効利用、適正処理あり 〔他工事からの流用〕	<input type="checkbox"/> A. 他工事名 () <input type="checkbox"/> B. 請負者運搬あり（運搬距離 km) <input type="checkbox"/> C. 盛土、埋戻し <input type="checkbox"/> D. スtockヤード利用あり () <input type="checkbox"/> E. 仮置場必要 () <input type="checkbox"/> F. 仮置場の用地借上費計上あり
	<input type="checkbox"/> 5. 産業廃棄物の処理条件あり 〔特別管理産業廃棄物〕	<input type="checkbox"/> A. 種類 () <input type="checkbox"/> B. 場所 () <input type="checkbox"/> C. 中間処理施設までの運搬距離 (km) <input type="checkbox"/> D. 処理費計上あり
	<input type="checkbox"/> 6. 浄化槽、汲み取り便槽の取壊し処分あり	<input type="checkbox"/> A. 槽内洗浄必要 <input type="checkbox"/> B. 可児市環境課と打合せの必要あり
	<input checked="" type="checkbox"/> 7. 「岐阜県建設副産物有効利用及び適正処理実施要綱」に基づく提出・提示書類あり	<input checked="" type="checkbox"/> A. 産業廃棄物管理票（マニフェスト） <input checked="" type="checkbox"/> B. 建設発生土管理状況書類及び処理地の関係図書 <input checked="" type="checkbox"/> C. コブリス <input checked="" type="checkbox"/> D. 廃棄物処理委託契約、許可書
工事支障物件	<input type="checkbox"/> 1. 占用支障物件あり（電気）	<input type="checkbox"/> A. 移設時期（R 年 月頃） <input type="checkbox"/> B. 移設時期（別途協議）
	<input type="checkbox"/> 2. 占用支障物件あり（電話）	<input type="checkbox"/> A. 移設時期（R 年 月頃） <input type="checkbox"/> B. 移設時期（別途協議）
	<input type="checkbox"/> 3. 占用支障物件あり（水道）	<input type="checkbox"/> A. 移設時期（R 年 月頃） <input type="checkbox"/> B. 移設時期（別途協議）
	<input type="checkbox"/> 4. 占用支障物件あり（下水道）	<input type="checkbox"/> A. 移設時期（R 年 月頃） <input type="checkbox"/> B. 移設時期（別途協議）
	<input type="checkbox"/> 5. 占用支障物件あり（ガス）	<input type="checkbox"/> A. 移設時期（R 年 月頃） <input type="checkbox"/> B. 移設時期（別途協議）
	<input type="checkbox"/> 6. 占用支障物件あり（マンホール蓋、仕切り弁蓋等）	<input type="checkbox"/> A. 管理者による高さ調整 () <input type="checkbox"/> B. 請負者による高さ調整 ()
	<input type="checkbox"/> 7. 占用支障物件あり（その他）	<input type="checkbox"/> A. 移設時期 () <input type="checkbox"/> B. 移設時期（別途協議）
	<input type="checkbox"/> 8. その他	<input type="checkbox"/> A. その他 ()
排水工関係	<input type="checkbox"/> 1. 濁水、湧水処理条件あり	<input type="checkbox"/> A. 方法 ()
	<input type="checkbox"/> 2. その他	<input type="checkbox"/> A. その他 ()
再生材使用	<input checked="" type="checkbox"/> 1. 再生材使用指定あり	<input checked="" type="checkbox"/> A. RC <input checked="" type="checkbox"/> B. アスファルト再生合材（30%再生） <input checked="" type="checkbox"/> C. アスファルト再生合材（100%再生） <input checked="" type="checkbox"/> D. 再生材を使用できない場合別途協議 <input type="checkbox"/> E. ()
	<input type="checkbox"/> 2. その他	<input type="checkbox"/> A. その他 ()
その他	<input type="checkbox"/> 1. 現場発生材あり	<input type="checkbox"/> A. 品名 () <input type="checkbox"/> B. 納入場所 ()
	<input type="checkbox"/> 2. 支給材あり	<input type="checkbox"/> A. 品名 () <input type="checkbox"/> B. 引渡し場所 ()
	<input type="checkbox"/> 3. 現場環境改善	<input type="checkbox"/> A. 仮設費 () <input type="checkbox"/> B. 安全費 () <input type="checkbox"/> C. 営繕費 () <input type="checkbox"/> D. 地域連携 ()
	<input type="checkbox"/> 4. 「可児市工事事品質証明実施要領」該当あり	<input type="checkbox"/> A. 品質証明員の配置あり
	<input type="checkbox"/> 5. 部分使用	<input type="checkbox"/> A. 範囲 () <input type="checkbox"/> B. 時期 ()
	<input type="checkbox"/> 6. その他	<input type="checkbox"/> A. その他 ()

内 訳 表

名 称	数 量	単 位	単 価	金 額	摘 要
01:本工事費					工種区分：開削工事及び小口径推進工事等
管路					
	1	式			
管きよ					
	1	式			
材料 (φ250)					4週8休
	1	式			
ダクタイル鑄鉄管 (GX形S種) 内面エポキシ粉体塗装 φ250×5.0m					
	94	本			ZW10712505
ダクタイル鑄鉄異形管 GX形45° 曲管 φ250					
	13	個			ZW10730250
ダクタイル鑄鉄異形管 GX形22 1/2° 曲管 φ250					
	1	個			ZW10740250
ダクタイル鑄鉄異形管 GX形45° 両受曲管 φ250					
	15	個			ZW10770250

内 訳 表

名 称	数 量	単 位	単 価	金 額	摘 要
ダクタイル鋳鉄異形管 GX形22 1/2° 両受曲管 φ 250	1	個			ZW10780250
ダクタイル鋳鉄異形管 GX形両受短管 φ 250	3	個			T11077B
ダクタイル鋳鉄異形管 GX形乙字管 φ 250 H300	2	個			T11089B
ダクタイル鋳鉄異形管 GX形乙字管 φ 250 H450	4	個			T11090B
GX形フランジレスト字管 φ 250×75mm	6	個			T110082
ダクタイル鋳鉄異形管 GX形ラ付 φ 250	20	個			ZW10810250
ダクタイル鋳鉄異形管 GX形接合材料 φ 250	25	個			ZW10800250
ダクタイル鋳鉄異形管 GX形G-Linkセット φ 250	39	個			ZW10830250

内 訳 表

名 称	数 量	単 位	単 価	金 額	摘 要
空気弁 φ25 (管材費) φ 250 H=800	6	組			単価表(SJ0100)
空気弁筐 (資材費) φ 25 H=800	6	組			単価表(SJ0020)
材料 (φ 300)	1	式			4週8休
ダクタイル鋳鉄管 (GX形S種) 内面珪粉体塗装 φ 300×6.0m	45	本			T11101B
ダクタイル鋳鉄異形管 GX形45° 曲管 φ 300	4	個			T11102B
ダクタイル鋳鉄異形管 GX形45° 両受曲管 φ 300	4	個			T11106B
ダクタイル鋳鉄異形管 GX形フランジ付きT字管 φ 300*75 (7.5K)	2	個			T11062B
ダクタイル鋳鉄異形管 GX形受挿し片落管 φ 300*250	1	個			T11036B

内 訳 表

名 称	数 量	単 位	単 価	金 額	摘 要
グクタル鋳鉄異形管 GX形管柱 φ300 直管用	1	個			TJ0010
グクタル鋳鉄異形管 GX形フタ φ300	11	個			T11109B
グクタル鋳鉄異形管 GX形接合材料 φ300	6	個			T11110B
グクタル鋳鉄異形管 GX形G-Linkセット φ300	9	個			T11111B
空気弁φ25 (管材費) φ300 H=800	2	組			単価表(SJ0010)
空気弁筐 (資材費) φ25 H=800	2	組			単価表(SJ0020)
管布設工 (φ250)	1	式			4週8休
鋳鉄管布設工 径250mm	489.600	m			施工歩掛表(DW000205-0001)

内 訳 表

名 称	数 量	単 位	単 価	金 額	摘 要
G X形継手接合工 径250mm、直管、通常	95	口			施工歩掛表(DW000245-0004)
G X形継手接合工 径250mm、異形管、通常	25	口			施工歩掛表(DW000245-0005)
G X形継手接合工 径250mm、異形管、G-Link	39	口			施工歩掛表(DW000245-0006)
G X形継手取外し工 径250mm、直管、通常	1	口			施工歩掛表(DW000245-0007)
鋳鉄管切断 エンジンカッター、径250mm	31	口			施工歩掛表(DW000705-0008)
空気弁 φ25 (労務費) φ250 H=800	6	組			単価表(SJ0110)
空気弁筐 (労務費) φ25 H=800	6	組			単価表(SJ0040)
ポリエチレンスリーブ被覆工 径250mm、固定用コネクタ、0.1、0.1	489.600	m			施工歩掛表(DW000270-0014)

内 訳 表

名 称	数 量	単 位	単 価	金 額	摘 要
管明示テープ 天端表示のみ	489.600	m			単価表(SJ0050)
管明示シート	489.600	m			単価表(SJ0060)
現場発生品及び支給品運搬(施工パッケージ) DID区間無し、11.0km以下	0.120	t			施工P単価表(CB010410-0001)
管布設工(φ300)	1	式			4週8休
鋳鉄管布設工 径300mm	293.700	m			施工歩掛表(DW000205-0016)
G X形継手接合工 径300mm、直管、通常	48	口			施工歩掛表(DW000245-0017)
G X形継手接合工 径300mm、異形管、通常	6	口			施工歩掛表(DW000245-0018)
G X形継手接合工 径300mm、異形管、G-Link	9	口			施工歩掛表(DW000245-0019)

内 訳 表

名 称	数 量	単 位	単 価	金 額	摘 要
鑄鉄管切断 エンジンカッター、径300mm	8	口			施工歩掛表(DW000705-0020)
メカニカル継手工 径300mm、U、UF、LUF、US形(SB、VT、LS方式)以外、なし	1	口			施工歩掛表(DW000215-0021)
空気弁φ25(労務費) φ300 H=800	2	組			単価表(SJ0030)
空気弁筐(労務費) φ25 H=800	2	組			単価表(SJ0040)
ポリエチレンスリーブ被覆工 径300mm、固定用ゴムバンド、0.1、0.1	293.700	m			施工歩掛表(DW000270-0023)
管明示テープ 天端表示のみ	293.700	m			単価表(SJ0050)
管明示シート	293.700	m			単価表(SJ0060)
現場発生品及び支給品運搬(施工パッケージ) DID区間無し、11.0km以下	0.280	t			施工P単価表(CB010410-0001)

内 訳 表

名 称	数 量	単 位	単 価	金 額	摘 要
管路土工					4週8休
	1	式			
舗装版切断(施工パッケージ)					
アスファルト舗装版、15cm以下、全ての費用	1,550	m			施工P単価表(CB430510-0002)
汚泥運搬処理					
	3.100	m3			単価表(SJ0070)
舗装版直接掘削・積込工					
0cm超え10cm以下	532	m2			施工歩掛表(DW010015-0026)
As殻運搬処理					
	21	m3			単価表(SJ0080)
管路掘削工(バックホウ掘削積込)					
礫質土	640	m3			施工歩掛表(DW010005-0030)
残土運搬処理					
	500	m3			単価表(SJ0090)
管路埋戻工(機械埋戻)					
クッション用砂	260	m3			施工歩掛表(DW010010-0033)

内 訳 表

名 称	数 量	単 位	単 価	金 額	摘 要
管路埋戻工（機械埋戻） RC-40	110	m3			施工歩掛表(DW010010-0035)
管路埋戻工（機械埋戻） 流用土	120	m3			施工歩掛表(DW010010-0036)
路盤工 上層路盤、施工厚= 10 cm、粒度調整碎石 M-30	250	m2			施工歩掛表(DW010020-0037)
路盤工 下層路盤、施工厚= 10 cm、RC-30 再生材	282	m2			施工歩掛表(DW010020-0039)
路盤工 下層路盤、施工厚= 10 cm、RC-40 再生材	250	m2			施工歩掛表(DW010020-0040)
路盤工 下層路盤、施工厚= 12 cm、RC-40 再生材	250	m2			施工歩掛表(DW010020-0041)
表層工・人力施工（車道・路肩） 仕上り厚 5cm、有、プライムコート（車道・路肩）、再生密粒度アスコン(13)、N4以下、砂散布計上なし、締め固め後密度 2350kg/m3	250	m2			施工歩掛表(DW010035-0042)
表層工・人力施工（歩道） 仕上り厚 3cm、無、再生密粒度アスコン(13)、N4以下、締め固め後密度 2200kg/m3	282	m2			施工歩掛表(DW010035-0046)

内 訳 表

名 称	数 量	単 位	単 価	金 額	摘 要
仮設工					4週8休
	1	式			
アルミ矢板建込(両側)工					
333mm					
	34.300	m			施工歩掛表(DG000320-0047)
アルミ矢板引抜(両側)工					
333mm					
	34.300	m			施工歩掛表(DG000320-0049)
土留工(軽量鋼矢板たて込み)					
掘削深=2.5m以下					
	14.100	m			施工歩掛表(DW000110-0050)
土留工(軽量鋼矢板引抜き)					
掘削深=2.5m以下					
	14.100	m			施工歩掛表(DW000110-0051)
アルミ矢板建込(両側)工					
333mm					
	4.800	m			施工歩掛表(DG000320-0052)
アルミ矢板引抜(両側)工					
333mm					
	4.800	m			施工歩掛表(DG000320-0053)
軽量金属支保設置工					
1段 2.0m以下、軽量金属、水圧式					
	34.300	m			施工歩掛表(DW000125-0054)

内 訳 表

名 称	数 量	単 位	単 価	金 額	摘 要
軽量金属支保撤去工 1段 2.0m以下、軽量金属、水圧式	34.300	m			施工歩掛表(DW000125-0055)
軽量金属支保設置工 2段 3.5m以下、軽量金属、ねじ式	18.900	m			施工歩掛表(DW000125-0056)
軽量金属支保撤去工 2段 3.5m以下、軽量金属、ねじ式	18.900	m			施工歩掛表(DW000125-0057)
仮設材質料	1	式			TJ0030
全工種共通（仮設工）	1	式			
仮設工	1	式			
交通管理工	1	式			4週8休
交通誘導警備員B		人			RW1045

内 訳 表

名 称	数 量	単 位	単 価	金 額	摘 要
直接工事費計					
	1	式			
間接工事費					
共通仮設費					
運 搬 費					4週8休
	1	式			
技術管理費					4週8休
	1	式			
共通仮設費（率計上額）					施工地域：一般交通影響有り(2)、4週8休
	1	式			
共通仮設費計					
	1	式			
純工事費					
	1	式			

内 訳 表

名 称	数 量	単 位	単 価	金 額	摘 要
現場管理費					
	1	式			
現場管理費（率計上額）					施工地域：一般交通影響有り(2)、4週8休
	1	式			
工事原価					
	1	式			
一般管理費等					
	1	式			
スクラップ評価額					
	1	式			
合計					
	1	式			
総合計					

鑄鉄管布設工

施工歩掛表 (DW000205-0001)

径250mm

【4週8休】

10

m

当り

名 称 ・ 規 格	数 量	単 位	単 価	金 額	摘 要
配管工		人			RW1036
普通作業員		人			RW1002
トラック運転費		時間			施工歩掛表 (KC010450-0002)
合 計	10.000	m			
単位当り	1.000	m		当り	

トラック運転費		施工歩掛表 (KC010450-0002)			
		【4週8休】		1	時間 当り
名称・規格	数量	単位	単価	金額	摘要
運転手(特殊)		人			RW1014
軽油 小型ローリー		リットル			ZC19020000
トラック機械損料		時間			施工歩掛表 (KC919516-0003)
合計	1.000	時間			
単位当り	1.000	時間		当り	

トラック機械損料

施工歩掛表 (KC919516-0003)

【4週8休】

1 時間 当り

名 称 ・ 規 格	数 量	単 位	単 価	金 額	摘 要
トラック機械損料[13欄]		時間			MC001960
合 計	1.000	時間			
単位当り	1.000	時間	当り		

G X形継手接合工

施工歩掛表 (DW000245-0004)

径250mm、直管、通常

【4週8休】

1 口 当り

名 称 ・ 規 格	数 量	単 位	単 価	金 額	摘 要
配管工		人			RW1036
普通作業員		人			RW1002
諸雑費	1.000	式			X981036
合 計	1.000	口			
単位当り	1.000	口		当り	

G X形継手接合工

施工歩掛表 (DW000245-0005)

径250mm、異形管、通常

【4週8休】

1 口 当り

名 称 ・ 規 格	数 量	単 位	単 価	金 額	摘 要
配管工		人			RW1036
普通作業員		人			RW1002
諸雑費	1.000	式			X981036
合 計	1.000	口			
単位当り	1.000	口		当り	

G X形継手接合工

施工歩掛表 (DW000245-0006)

径250mm、異形管、G-Link

【4週8休】

1 口 当り

名 称 ・ 規 格	数 量	単 位	単 価	金 額	摘 要
配管工		人			RW1036
普通作業員		人			RW1002
諸雑費	1.000	式			X981036
合 計	1.000	口			
単位当り	1.000	口		当り	

G X形継手取外し工

施工歩掛表 (DW000245-0007)

径250mm、直管、通常

【4週8休】

1 口 当り

名 称 ・ 規 格	数 量	単 位	単 価	金 額	摘 要
配管工		人			RW1036
普通作業員		人			RW1002
諸雑費	1.000	式			X981036
合 計	1.000	口			
単位当り	1.000	口		当り	

鑄鉄管切断

施工歩掛表 (DW000705-0008)

エンジンカッター、径250mm

【4週8休】

1 口 当り

名 称 ・ 規 格	数 量	単 位	単 価	金 額	摘 要
特殊作業員		人			RW1001
普通作業員		人			RW1002
エンジンカッター φ 250		日			ZW83510250
諸雑費	1.000	式			X981036
合 計	1.000	口			
単位当り	1.000	口		当り	

空気弁設置工

施工歩掛表 (DW000830-0009)

機械施工、径75mm

【4週8休】

1 基 当り

名 称 ・ 規 格	数 量	単 位	単 価	金 額	摘 要
配管工		人			RW1036
普通作業員		人			RW1002
諸雑費	1.000	式			X981036
トラック運転費		時間			施工歩掛表 (KC010450-0002)
合 計	1.000	基			
単位当り	1.000	基		当り	

鉄蓋設置工

施工歩掛表 (DW000845-0010)

円形、3号 500mm、設置

【4週8休】

10 個 当り

名 称 ・ 規 格	数 量	単 位	単 価	金 額	摘 要
普通作業員		人			RW1002
合 計	10.000	個			
単位当り	1.000	個		当り	

レジンコンクリート製ボックス設置工（円形）

施工歩掛表 (DW000850-0011)

4号 上部壁 内寸600mm、高さ200mm、設置

【4週8休】

1 個 当り

名 称 ・ 規 格	数 量	単 位	単 価	金 額	摘 要
普通作業員		人			RW1002
合 計	1.000	個			
単位当り	1.000	個	当り		

レジンコンクリート製ボックス設置工（円形）

施工歩掛表 (DW000850-0012)

4号 下部壁 内寸600mm、高さ300mm、設置

【4週8休】

1 個 当り

名 称 ・ 規 格	数 量	単 位	単 価	金 額	摘 要
普通作業員		人			RW1002
合 計	1.000	個			
単位当り	1.000	個		当り	

レジンコンクリート製ボックス設置工（円形）

施工歩掛表 (DW000850-0013)

4号 底版 内寸600mm、高さ40mm、設置

【4週8休】

1 個 当り

名 称 ・ 規 格	数 量	単 位	単 価	金 額	摘 要
普通作業員		人			RW1002
合 計	1.000	個			
単位当り	1.000	個		当り	

ポリエチレンスリーブ被覆工

施工歩掛表 (DW000270-0014)

径250mm、固定用ゴムバンド、0.1、0.1

【4週8休】

100

m

当り

名 称 ・ 規 格	数 量	単 位	単 価	金 額	摘 要
配管工		人			RW1036
普通作業員		人			RW1002
ポリエチレンスリーブ φ 250	132.000	m			ZW86110250
固定用ゴムバンド φ 250	168.000	組			ZW86100250
合 計	100.000	m			
単位当り	1.000	m		当り	

管明示シート工

施工歩掛表 (DW000285-0015)

【4週8休】

100 m 当り

名 称 ・ 規 格	数 量	単 位	単 価	金 額	摘 要
普通作業員		人			RW1002
合 計	100.000	m			
単位当り	1.000	m	当り		

鑄鉄管布設工

施工歩掛表 (DW000205-0016)

径300mm

【4週8休】

10

m

当り

名 称 ・ 規 格	数 量	単 位	単 価	金 額	摘 要
配管工		人			RW1036
普通作業員		人			RW1002
トラック運転費		時間			施工歩掛表 (KC010450-0002)
合 計	10.000	m			
単位当り	1.000	m		当り	

G X形継手接合工

施工歩掛表 (DW000245-0017)

径300mm、直管、通常

【4週8休】

1 口 当り

名 称 ・ 規 格	数 量	単 位	単 価	金 額	摘 要
配管工		人			RW1036
普通作業員		人			RW1002
諸雑費	1.000	式			X981036
合 計	1.000	口			
単位当り	1.000	口		当り	

G X形継手接合工

施工歩掛表 (DW000245-0018)

径300mm、異形管、通常

【4週8休】

1 口 当り

名 称 ・ 規 格	数 量	単 位	単 価	金 額	摘 要
配管工		人			RW1036
普通作業員		人			RW1002
諸雑費	1.000	式			X981036
合 計	1.000	口			
単位当り	1.000	口		当り	

G X形継手接合工

施工歩掛表 (DW000245-0019)

径300mm、異形管、G-Link

【4週8休】

1 口 当り

名 称 ・ 規 格	数 量	単 位	単 価	金 額	摘 要
配管工		人			RW1036
普通作業員		人			RW1002
諸雑費	1.000	式			X981036
合 計	1.000	口			
単位当り	1.000	口		当り	

鑄鉄管切断

施工歩掛表 (DW000705-0020)

エンジンカッター、径300mm

【4週8休】

1 口 当り

名 称 ・ 規 格	数 量	単 位	単 価	金 額	摘 要
特殊作業員		人			RW1001
普通作業員		人			RW1002
エンジンカッター φ 300		日			ZW83510300
諸雑費	1.000	式			X981036
合 計	1.000	口			
単位当り	1.000	口		当り	

メカニカル継手工

施工歩掛表 (DW000215-0021)

径300mm、U、UF、LUF、US形 (SB、VT、LS方式) 以外、なし

【4週8休】

1 口 当り

名 称 ・ 規 格	数 量	単 位	単 価	金 額	摘 要
配管工		人			RW1036
普通作業員		人			RW1002
諸雑費	1.000	式			X981036
合 計	1.000	口			
単位当り	1.000	口		当り	

フランジ継手工

施工歩掛表 (DW000230-0022)

径75(80)mm、JWWA 7.5K (0.74MPa)

【4週8休】

1 口 当り

名 称 ・ 規 格	数 量	単 位	単 価	金 額	摘 要
配管工		人			RW1036
普通作業員		人			RW1002
諸雑費	1.000	式			X981036
合 計	1.000	口			
単位当り	1.000	口		当り	

ポリエチレンスリーブ被覆工

施工歩掛表 (DW000270-0023)

径300mm、固定用ゴムバンド、0.1、0.1

【4週8休】

100

m

当り

名 称 ・ 規 格	数 量	単 位	単 価	金 額	摘 要
配管工		人			RW1036
普通作業員		人			RW1002
ポリエチレンスリーブ φ 300	128.333	m			ZW86110300
固定用ゴムバンド φ 300	156.667	組			ZW86100300
合 計	100.000	m			
単位当り	1.000	m		当り	

側溝清掃車運搬工

施工歩掛表 (WB232010-0024)

57 km

【4週8休】

100

m3

当り

名 称 ・ 規 格	数 量	単 位	単 価	金 額	摘 要
普通作業員		人			RW1002
側溝清掃車機械運転費【基準】		日			施工歩掛表 (KC116500-0025)
合 計	100.000	m3			
単位当り	1.000	m3		当り	

側溝清掃車機械運転費【基準】

施工歩掛表 (KC116500-0025)

【4週8休】

1 日 当り

名 称 ・ 規 格	数 量	単 位	単 価	金 額	摘 要
運転手 (一般)		人			RW1015
軽油 小型ローリー		リットル			ZC19020000
側溝清掃車機械損料		供用日			MC1105017090
合 計	1.000	日			
単位当り	1.000	日		当り	

舗装版直接掘削・積込工

施工歩掛表 (DW010015-0026)

0cm超え10cm以下

【4週8休】

100

m2

当り

名 称 ・ 規 格	数 量	単 位	単 価	金 額	摘 要
土木一般世話役		人			RW1025
普通作業員		人			RW1002
バックホウ運転費		時間			施工歩掛表 (KW000050-0027)
合 計	100.000	m2			
単位当り	1.000	m2	当り		

バックホウ運転費

施工歩掛表 (KW000050-0027)

【4週8休】

1 時間 当り

名 称 ・ 規 格	数 量	単 位	単 価	金 額	摘 要
運転手 (特殊)		人			RW1014
軽油 小型ローリー		リットル			ZC19020000
バックホウ機械損料 排出ガス対策型		時間			MC019315
合 計	1.000	時間			
単位当り	1.000	時間		当り	

アスファルト塊運搬費

施工歩掛表 (DW010030-0028)

12 km

【4週8休】

10

m3

当り

名 称 ・ 規 格	数 量	単 位	単 価	金 額	摘 要
ダンプトラック運搬費		日			施工歩掛表 (KW030200-0029)
合 計	10.000	m3			
単位当り	1.000	m3	当り		

ダンプトラック運転費

施工歩掛表 (KW030200-0029)

【4週8休】

1 日 当り

名 称 ・ 規 格	数 量	単 位	単 価	金 額	摘 要
運転手 (一般)		人			RW1015
軽油 小型ローリー		リットル			ZC19020000
ダンプトラック機械損料		供用日			MC001865
タイヤ損耗費		供用日			ZC61020402
合 計	1.000	日			
単位当り	1.000	日		当り	

管路掘削工（バックホウ掘削積込）

施工歩掛表 (DW010005-0030)

礫質土

【4週8休】

100

m3

当り

名 称 ・ 規 格	数 量	単 位	単 価	金 額	摘 要
土木一般世話役		人			RW1025
普通作業員		人			RW1002
バックホウ運転費		時間			施工歩掛表 (KW000050-0027)
合 計	100.000	m3			
単位当り	1.000	m3		当り	

発生土運搬費

施工歩掛表 (DW010030-0031)

6.6 km

【4週8休】

10

m3

当り

名 称 ・ 規 格	数 量	単 位	単 価	金 額	摘 要
ダンプトラック運搬費		日			施工歩掛表 (KW030200-0032)
合 計	10.000	m3			
単位当り	1.000	m3	当り		

ダンプトラック運転費

施工歩掛表 (KW030200-0032)

【4週8休】

1 日 当り

名 称 ・ 規 格	数 量	単 位	単 価	金 額	摘 要
運転手 (一般)		人			RW1015
軽油 小型ローリー		リットル			ZC19020000
ダンプトラック機械損料		供用日			MC001865
タイヤ損耗費		供用日			ZC61020401
合 計	1.000	日			
単位当り	1.000	日		当り	

管路埋戻工（機械埋戻）

施工歩掛表 (DW010010-0033)

クッション用砂

【4週8休】

100

m3

当り

名 称 ・ 規 格	数 量	単 位	単 価	金 額	摘 要
土木一般世話役		人			RW1025
普通作業員		人			RW1002
バックホウ運転費		時間			施工歩掛表 (KW000050-0027)
タンパ運転費		日			施工歩掛表 (KW050050-0034)
砂（サンドクッション用）	126.000	m3			ZC12040000
合 計	100.000	m3			
単位当り	1.000	m3		当り	

タンパ運転費

施工歩掛表 (KW050050-0034)

【4週8休】

1 日 当り

名 称 ・ 規 格	数 量	単 位	単 価	金 額	摘 要
特殊作業員		人			RW1001
ガソリン レギュラー80オクタン以上		リットル			ZC19010000
タンパ及びランマ賃料 騒対無/排対無/60～80kg		日			ZC58800060
合 計	1.000	日			
単位当り	1.000	日		当り	

管路埋戻工（機械埋戻）

施工歩掛表 (DW010010-0035)

RC-40

【4週8休】

100

m3

当り

名 称 ・ 規 格	数 量	単 位	単 価	金 額	摘 要
土木一般世話役		人			RW1025
普通作業員		人			RW1002
バックホウ運転費		時間			施工歩掛表 (KW000050-0027)
タンパ運転費		日			施工歩掛表 (KW050050-0034)
再生砕石（RC） RC-40	126.000	m3			ZC12160040
合 計	100.000	m3			
単位当り	1.000	m3		当り	

管路埋戻工（機械埋戻）

施工歩掛表 (DW010010-0036)

流用土

【4週8休】

100

m3

当り

名 称 ・ 規 格	数 量	単 位	単 価	金 額	摘 要
土木一般世話役		人			RW1025
普通作業員		人			RW1002
バックホウ運転費		時間			施工歩掛表 (KW000050-0027)
タンバ運転費		日			施工歩掛表 (KW050050-0034)
合 計	100.000	m3			
単位当り	1.000	m3		当り	

路盤工

施工歩掛表 (DW010020-0037)

上層路盤、施工厚= 10 cm、粒度調整碎石 M-30

【4週8休】

100

m2

当り

名 称 ・ 規 格	数 量	単 位	単 価	金 額	摘 要
普通作業員		人			RW1002
粒調碎石 M-30	12.700	m3			ZC12140030
タンバ運転費		日			施工歩掛表 (KW050050-0038)
合 計	100.000	m2			
単位当り	1.000	m2	当り		

タンパ運転費

施工歩掛表 (KW050050-0038)

【4週8休】

1 日 当り

名 称 ・ 規 格	数 量	単 位	単 価	金 額	摘 要
特殊作業員		人			RW1001
ガソリン レギュラー80オクタン以上		リットル			ZC19010000
タンパ及びランマ賃料 騒対無/排対無/60～80kg		日			ZC58800060
合 計	1.000	日			
単位当り	1.000	日		当り	

路盤工						施工歩掛表 (DW010020-0039)	
下層路盤、施工厚= 10 cm、RC-30 再生材			【4週8休】		100	m2	当り
名称・規格	数量	単位	単価	金額	摘要		
普通作業員		人			RW1002		
再生碎石 (RC) RC-30	12.700	m3			ZC12160030		
タンバ運転費		日			施工歩掛表 (KW050050-0038)		
合計	100.000	m2					
単位当り	1.000	m2		当り			

路盤工		施工歩掛表 (DW010020-0040)			
下層路盤、施工厚= 10 cm、RC-40 再生材		【4週8休】		100	m2 当り
名称・規格	数量	単位	単価	金額	摘要
普通作業員		人			RW1002
再生碎石 (RC) RC-40	12.700	m3			ZC12160040
タンバ運転費		日			施工歩掛表 (KW050050-0038)
合計	100.000	m2			
単位当り	1.000	m2	当り		

路盤工

施工歩掛表 (DW010020-0041)

下層路盤、施工厚= 12 cm、RC-40 再生材

【4週8休】

100

m2

当り

名 称 ・ 規 格	数 量	単 位	単 価	金 額	摘 要
普通作業員		人			RW1002
再生碎石 (RC) RC-40	15.240	m3			ZC12160040
タンバ運転費		日			施工歩掛表 (KW050050-0038)
合 計	100.000	m2			
単位当り	1.000	m2		当り	

表層工・人力施工（車道・路肩）

施工歩掛表(DW010035-0042)

仕上り厚 5cm、有、プライムコート（車道・路肩）、再生密粒度アスコン(13)、N4以下、砂散布計上
なし、締め固め後密度 2350kg/m3

【4週8休】

100

m2

当り

名 称 ・ 規 格	数 量	単 位	単 価	金 額	摘 要
土木一般世話役		人			RW1025
特殊作業員		人			RW1001
普通作業員		人			RW1002
再生密粒度アスコン(13)	12.573	t			施工歩掛表(DC043105-0043)
アスファルト乳剤 プライムコート PK-3号		リットル			ZC21330003
振動ローラ運転		日			KW030100
振動コンパクタ運転費		日			施工歩掛表(KW030150-0045)
諸雑費	1.000	式			X981036

表層工・人力施工（車道・路肩）

施工歩掛表 (DW010035-0042)

仕上り厚 5cm、有、プライムコート（車道・路肩）、再生密粒度アスコン(13)、N4以下、砂散布計上
 なし、締め固め後密度 2350kg/m3 【4週8休】 100 m2 当り

名 称 ・ 規 格	数 量	単 位	単 価	金 額	摘 要
合 計	100.000	m2			
単位当り	1.000	m2	当り		

再生密粒度アスコン(13)

施工歩掛表 (DC043105-0043)

【4週8休】

1 t 当り

名 称 ・ 規 格	数 量	単 位	単 価	金 額	摘 要
アスファルト再生合材 密 粒 度アスコン(13)	1.000	t			ZC2135M13T
合 計	1.000	t			
単位当り	1.000	t		当り	

振動ローラ運転

施工歩掛表 (KW030100-0044)

【4週8休】

1 日 当り

名 称 ・ 規 格	数 量	単 位	単 価	金 額	摘 要
振動ローラ機械損料		供用日			MC006460
軽油 小型ローリー		リットル			ZC19020000
特殊作業員		人			RW1001
合 計	1.000	日			
単位当り	1.000	日		当り	

振動コンパクト運転費

施工歩掛表 (KW030150-0045)

【4週8休】

1 日 当り

名 称 ・ 規 格	数 量	単 位	単 価	金 額	摘 要
特殊作業員		人			RW1001
ガソリン レギュラー80オクタン以上		リットル			ZC19010000
振動コンパクト 機械損料		供用日			MC006525
合 計	1.000	日			
単位当り	1.000	日		当り	

表層工・人力施工（歩道）

施工歩掛表 (DW010035-0046)

仕上り厚 3cm、無、再生密粒度アスコン(13)、N4以下、締め固め後密度 2200kg/m3

【4週8休】

100

m2

当り

名 称 ・ 規 格	数 量	単 位	単 価	金 額	摘 要
土木一般世話役		人			RW1025
特殊作業員		人			RW1001
普通作業員		人			RW1002
再生密粒度アスコン(13)	7.260	t			施工歩掛表 (DC043105-0043)
振動ローラ運転		日			KW030100
振動コンパクタ運転費		日			施工歩掛表 (KW030150-0045)
諸雑費	1.000	式			X981036
合 計	100.000	m2			

表層工・人力施工（歩道）

施工歩掛表 (DW010035-0046)

仕上り厚 3cm、無、再生密粒度アスコン(13)、N4以下、締め固め後密度 2200kg/m3

【4週8休】

100

m2

当り

名 称 ・ 規 格	数 量	単 位	単 価	金 額	摘 要
単位当り	1.000	m2	当り		

アルミ矢板建込(両側)工

施工歩掛表(DG000320-0047)

333mm

【4週8休】

100

m

当り

名 称 ・ 規 格	数 量	単 位	単 価	金 額	摘 要
土木一般世話役		人			RW1025
特殊作業員		人			RW1001
普通作業員		人			RW1002
バックホウ運転費		時間			施工歩掛表(KG000200-0048)
合 計	100.000	m			
単位当り	1.000	m		当り	

バックホウ運転費

施工歩掛表 (KG000200-0048)

【4週8休】

1 時間 当り

名 称 ・ 規 格	数 量	単 位	単 価	金 額	摘 要
運転手 (特殊)		人			RW1014
軽油 小型ローリー		リットル			ZC19020000
バックホウ機械損料 排出ガス対策型		時間			MC019315
合 計	1.000	時間			
単位当り	1.000	時間		当り	

アルミ矢板引抜(両側)工

施工歩掛表 (DG000320-0049)

333mm

【4週8休】

100

m

当り

名 称 ・ 規 格	数 量	単 位	単 価	金 額	摘 要
土木一般世話役		人			RW1025
特殊作業員		人			RW1001
普通作業員		人			RW1002
トラッククレーン賃料 騒対無/排対無/油圧伸縮 4.9t吊 オペレーター付		供用日			ZC58720049
合 計	100.000	m			
単位当り	1.000	m		当り	

土留工（軽量鋼矢板たて込み）

施工歩掛表 (DW000110-0050)

掘削深=2.5m以下

【4週8休】

100

m

当り

名 称 ・ 規 格	数 量	単 位	単 価	金 額	摘 要
土木一般世話役		人			RW1025
特殊作業員		人			RW1001
普通作業員		人			RW1002
バックホウ運転費		時間			施工歩掛表 (KW000050-0027)
合 計	100.000	m			
単位当り	1.000	m		当り	

土留工（軽量鋼矢板引抜き）

施工歩掛表 (DW000110-0051)

掘削深=2.5m以下

【4週8休】

100

m

当り

名 称 ・ 規 格	数 量	単 位	単 価	金 額	摘 要
土木一般世話役		人			RW1025
特殊作業員		人			RW1001
普通作業員		人			RW1002
トラッククレーン賃料 騒対無/排対無/油圧伸縮 4.9t吊 オペレーター付		供用日			ZC58720049
合 計	100.000	m			
単位当り	1.000	m		当り	

アルミ矢板建込(両側)工

施工歩掛表 (DG000320-0052)

333mm

【4週8休】

100

m

当り

名 称 ・ 規 格	数 量	単 位	単 価	金 額	摘 要
土木一般世話役		人			RW1025
特殊作業員		人			RW1001
普通作業員		人			RW1002
バックホウ運転費		時間			施工歩掛表 (KG000200-0048)
合 計	100.000	m			
単位当り	1.000	m		当り	

アルミ矢板引抜(両側)工

施工歩掛表 (DG000320-0053)

333mm

【4週8休】

100

m

当り

名 称 ・ 規 格	数 量	単 位	単 価	金 額	摘 要
土木一般世話役		人			RW1025
特殊作業員		人			RW1001
普通作業員		人			RW1002
トラッククレーン賃料 騒対無/排対無/油圧伸縮 4.9t吊 オペレーター付		供用日			ZC58720049
合 計	100.000	m			
単位当り	1.000	m		当り	

軽量金属支保設置工

施工歩掛表 (DW000125-0054)

1 段 2.0m以下、軽量金属、水圧式

【4週8休】

100

m

当り

名 称 ・ 規 格	数 量	単 位	単 価	金 額	摘 要
土木一般世話役		人			RW1025
特殊作業員		人			RW1001
普通作業員		人			RW1002
合 計	100.000	m			
単位当り	1.000	m	当り		

軽量金属支保撤去工

施工歩掛表 (DW000125-0055)

1 段 2.0m以下、軽量金属、水圧式

【4週8休】

100

m

当り

名 称 ・ 規 格	数 量	単 位	単 価	金 額	摘 要
土木一般世話役		人			RW1025
特殊作業員		人			RW1001
普通作業員		人			RW1002
合 計	100.000	m			
単位当り	1.000	m	当り		

軽量金属支保設置工

施工歩掛表 (DW000125-0056)

2段 3.5m以下、軽量金属、ねじ式

【4週8休】

100

m

当り

名 称 ・ 規 格	数 量	単 位	単 価	金 額	摘 要
土木一般世話役		人			RW1025
特殊作業員		人			RW1001
普通作業員		人			RW1002
合 計	100.000	m			
単位当り	1.000	m	当り		

軽量金属支保撤去工

施工歩掛表 (DW000125-0057)

2段 3.5m以下、軽量金属、ねじ式

【4週8休】

100

m

当り

名 称 ・ 規 格	数 量	単 位	単 価	金 額	摘 要
土木一般世話役		人			RW1025
特殊作業員		人			RW1001
普通作業員		人			RW1002
合 計	100.000	m			
単位当り	1.000	m	当り		

仮設材等運搬費（往復）

施工歩掛表 (WB010020-0058)

運搬重量= 4.02 t

【4週8休】

1 式 当り

名 称 ・ 規 格	数 量	単 位	単 価	金 額	摘 要
運搬費	1.000	式			ZNJ00560
合 計	1.000	式			
単位当り	1.000	式	当り		

仮設材等積込み取卸し

施工歩掛表 (WB010030-0059)

【4週8休】

1 式 当り

名 称 ・ 規 格	数 量	単 位	単 価	金 額	摘 要
積込み取卸し(片道/往復)	4.020	t			施工歩掛表 (WB010040-0060)
合 計	1.000	式			
単位当り	1.000	式	当り		

積み取り(片道/往復)

施工歩掛表 (WB010040-0060)

【4週8休】

1 t 当り

名 称 ・ 規 格	数 量	単 位	単 価	金 額	摘 要
積み込みのみ	1.000	t.			ZC39889010
取卸しのみ	1.000	t.			ZC39889020
積み込みのみ	1.000	t.			ZC39889010
取卸しのみ	1.000	t.			ZC39889020
合 計	1.000	t			
単位当り	1.000	t		当り	

通水試験工

施工歩掛表 (DW001405-0061)

【4週8休】

1 日 当り

名 称 ・ 規 格	数 量	単 位	単 価	金 額	摘 要
配管工		人			RW1036
普通作業員		人			RW1002
諸雑費	1.000	式			X981036
合 計	1.000	日			
単位当り	1.000	日		当り	

空気弁 φ25 (管材費)

単価表 (SJ0100)

φ250 H=800

【4週8休】

1 組 当り

名 称 ・ 規 格	数 量	単 位	単 価	金 額	摘 要
水道用急速空気弁 (JWWA B 137) FCD製 2種 7.5K 内外面粉体塗装 φ25mm ねじ込み形	1.000	個			T16016B
フランジレスタ字管用補修弁 φ75 (標準)	1.000	個			T110083
GX形フランジレスタ字管用付属品セット φ75	1.000	組			T110086
補修弁用フランジサポート Φ75	1.000	個			T18088
フランジ材 GF Φ75	1.000	枚			T18002
SUSボルトナット 7.5k Φ75 M16*75 4本	1.000	組			T18030
合 計	1.000	組			
単位当り	1.000	組	当り		

空気弁筐（資材費）

単価表 (SJ0020)

φ 25 H=800

【4週8休】

1 組 当り

名 称 ・ 規 格	数 量	単 位	単 価	金 額	摘 要
空気弁用マンホール蓋					
省力開放型(耐スリップ [°] 製) φ 500 T-25 ロック付	1.000	組			T17045
レジンコンクリート製枠（円形4号, φ 600）					
上部壁 Φ 500-600 H200	1.000	個			T17046
レジンコンクリート製枠（円形4号, φ 600）					
下部壁 H300	1.000	個			T17051
レジンコンクリート製枠（円形4号, φ 600）					
底版 H40	1.000	個			T17052
無収縮モルタル					
マンホールふた専用 25kg袋	1.000	袋			T17053B
調整ボルトセット					
M16	1.000	組			T170101
合 計	1.000	組			
単位当り	1.000	組	当り		

空気弁φ25 (管材費)

単価表 (SJ0010)

φ300 H=800

【4週8休】

1 組 当り

名 称 ・ 規 格	数 量	単 位	単 価	金 額	摘 要
水道用急速空気弁 (JWWA B 137) FCD製 2種 7.5K 内外面粉体塗装 φ25mm ねじ込み形	1.000	個			T16016B
ホール式補修弁 レバー式 (JWWA B 126) FCD製 2種7.5K 内外面粉体塗装 φ75×L100mm	1.000	個			T16019B
フランジ材 GF Φ75	2.000	枚			T18002
補修弁用フランジサポート Φ75	2.000	個			T18088
SUSホルトナット 7.5k Φ75 M16*75 4本	2.000	組			T18030
合 計	1.000	組			
単位当り	1.000	組	当り		

空気弁 φ25 (労務費)					単価表 (SJ0110)
φ250 H=800		【4週8休】		1 組 当り	
名 称 ・ 規 格	数 量	単 位	単 価	金 額	摘 要
空気弁設置工 機械施工、径75mm	1.000	基			施工歩掛表 (DW000830-0009)
合 計	1.000	組			
単位当り	1.000	組	当り		

空気弁篋（労務費）

単価表 (SJ0040)

φ 25 H=800

【4週8休】

1 組 当り

名 称 ・ 規 格	数 量	単 位	単 価	金 額	摘 要
鉄蓋設置工 円形、3号 500mm、設置	1.000	個			施工歩掛表 (DW000845-0010)
レジンコンクリート製ボックス設置工（円形） 4号 上部壁 内寸600mm、高さ200mm、設置	1.000	個			施工歩掛表 (DW000850-0011)
レジンコンクリート製ボックス設置工（円形） 4号 下部壁 内寸600mm、高さ300mm、設置	1.000	個			施工歩掛表 (DW000850-0012)
レジンコンクリート製ボックス設置工（円形） 4号 底版 内寸600mm、高さ40mm、設置	1.000	個			施工歩掛表 (DW000850-0013)
合 計	1.000	組			
単位当り	1.000	組	当り		

管明示テープ					単価表 (SJ0050)
天端表示のみ					【4週8休】 100 m 当り
名 称 ・ 規 格	数 量	単 位	単 価	金 額	摘 要
埋設管表示テープ W30 年号入	100.000	m			T24001
普通作業員		人			RW1002
合 計	100.000	m			
単位当り	1.000	m	当り		

管明示シート						単価表 (SJ0060)	
						【4週8休】	
						1	m 当り
名 称 ・ 規 格	数 量	単 位	単 価	金 額	摘 要		
埋設標識シート 上下水道用 幅150×長50 ポリエチレンクロス 2倍	1.000	m			T24000B		
管明示シート工	1.000	m			施工歩掛表 (DW000285-0015)		
合 計	1.000	m					
単位当り	1.000	m	当り				

空気弁 φ25 (労務費)					単価表 (SJ0030)
φ 300 H=800		【4週8休】		1 組 当り	
名 称 ・ 規 格	数 量	単 位	単 価	金 額	摘 要
空気弁設置工 機械施工、径75mm	1.000	基			施工歩掛表 (DW000830-0009)
フランジ継手工 径75(80)mm、JWWA 7.5K (0.74MPa)	1.000	口			施工歩掛表 (DW000230-0022)
合 計	1.000	組			
単位当り	1.000	組	当り		

汚泥運搬処理						単価表 (SJ0070)		
						【4週8休】		
						1	m3	当り
名 称 ・ 規 格	数 量	単 位	単 価	金 額	摘 要			
側溝清掃車運搬工 57 km	1.000	m3			施工歩掛表 (WB232010-0024)			
処理費 (ベントナイト)	1.400	t			ZC29990008			
合 計	1.000	m3						
単位当り	1.000	m3	当り					

As殻運搬処理

単価表 (SJ0080)

【4週8休】

1 m3 当り

名 称 ・ 規 格	数 量	単 位	単 価	金 額	摘 要
アスファルト塊運搬費 12 km	1.000	m3			施工歩掛表 (DW010030-0028)
処分費 (多治見市大沢町) アスファルト処理場 塊 50*50*50以下	2.350	t			ZC29960004
合 計	1.000	m3			
単位当り	1.000	m3	当り		

残土運搬処理

単価表 (SJ0090)

【4週8休】

1 m3 当り

名 称 ・ 規 格	数 量	単 位	単 価	金 額	摘 要
発生土運搬費 6.6 km	1.000	m3			施工歩掛表 (DW010030-0031)
建設発生土受入費	1.000	m3			TJ0020
合 計	1.000	m3			
単位当り	1.000	m3	当り		


運搬費						単価表 (F999100001-01)
						【4週8休】
						1 式
名 称 ・ 規 格	数 量	単 位	単 価	金 額	摘 要	
仮設材等運搬費 (往復) 運搬重量= 4.02 t	1.000	式			施工歩掛表 (WB010020-0058)	
仮設材等積込み取卸し	1.000	式			施工歩掛表 (WB010030-0059)	
合 計	1.000	式				

技術管理費						単価表 (F999400001-01)	
						【4週8休】	
						1 式	
名 称 ・ 規 格	数 量	単 位	単 価	金 額	摘 要		
通水試験工		日			施工歩掛表 (DW001405-0061)		
合 計	1.000	式					


スクラップ評価額					単価表 (F999900001-01)	
					1 式	
名 称 ・ 規 格	数 量	単 位	単 価	金 額	摘 要	
鉄スクラップ へび-H1	0.400	t			TJ0040	
合 計	1.000	式				

平面図


S=1:500

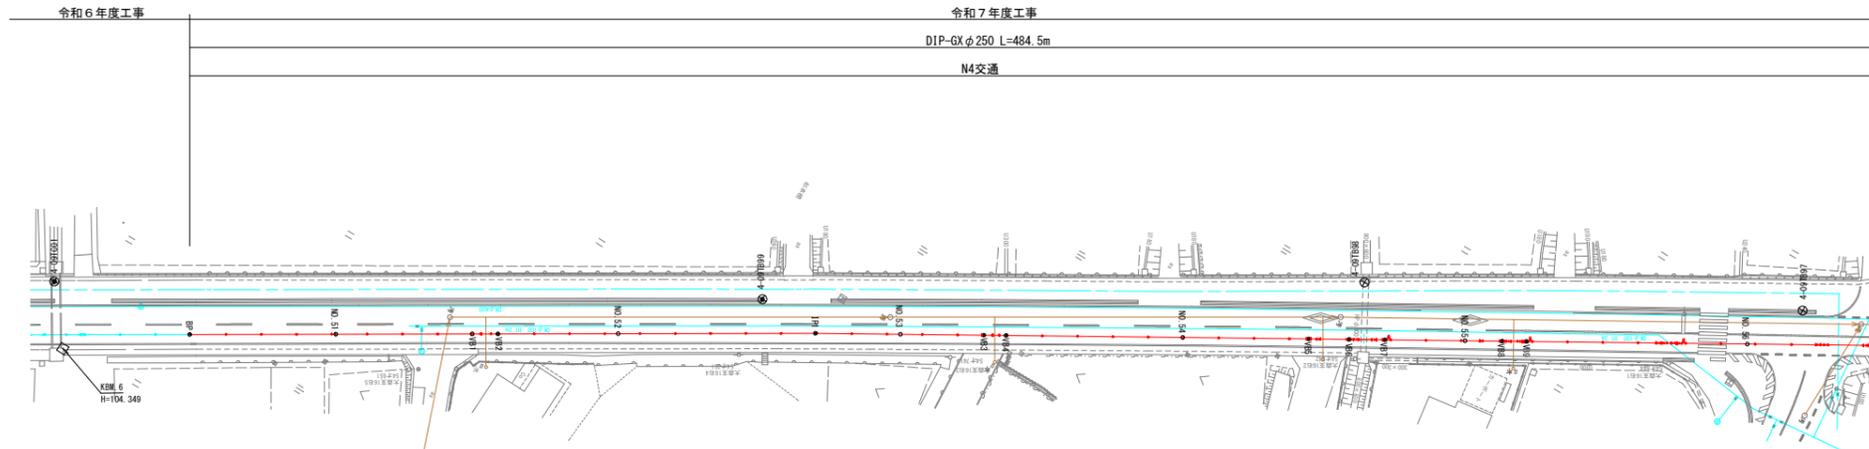

凡例	
	上水道
	下水道
	NTT
	ガス
	電気
	新設管

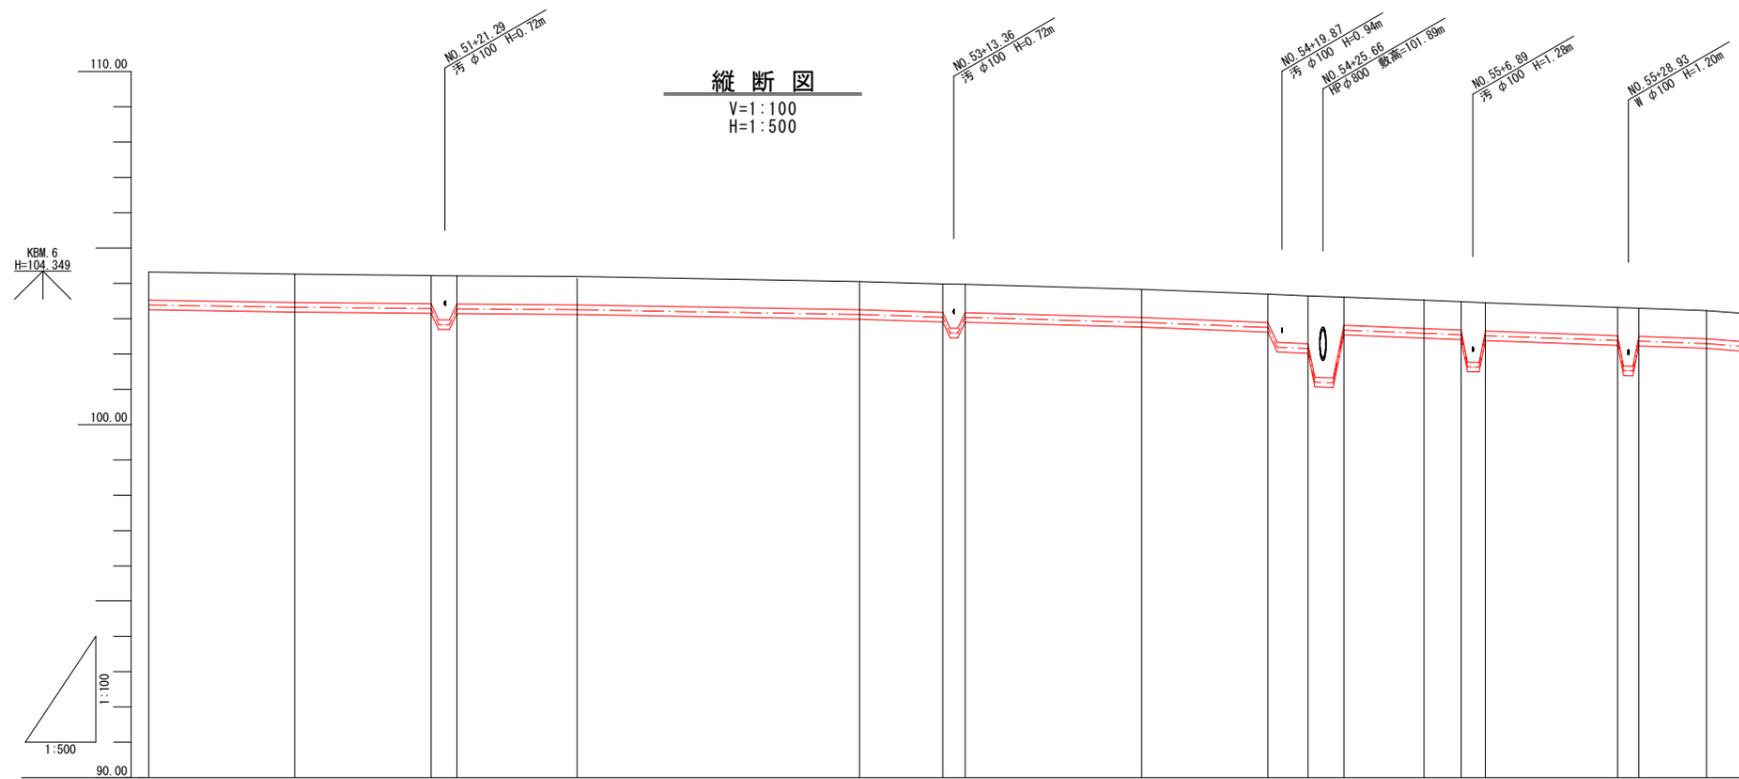


計	管種・管径		DIP-GX φ250mm																						
	管種	管径																							
面	土被り	0.80	0.80	0.80	0.80	0.80	0.80	0.80	0.80	0.80	0.80	0.80	0.80	0.80	0.80	0.80	0.80	0.80	0.80	0.80	0.80	0.80	0.80	0.80	
	管中心高	103.384	103.324	103.284	103.274	103.254	103.114	103.044	103.034	102.894	102.754	102.154	102.074	102.584	102.544	102.514	102.382	102.361	102.294						
	地盤高	104.32	104.26	104.22	104.21	104.19	104.05	103.98	103.97	103.83	103.69	103.64	103.61	103.52	103.48	103.45	103.32	103.30	103.23						
況	追加距離	0.000	20.544	19.495	3.625	17.044	40.000	11.803	3.159	25.038	17.861	5.704	5.063	11.372	5.253	3.429	18.763	2.979	9.576						
	単距離	0.000	20.544	19.495	3.625	17.044	40.000	11.803	3.159	25.038	17.861	5.704	5.063	11.372	5.253	3.429	18.763	2.979	9.576						
	測点	BP (NO.50+19.456)	NO.51	NO.51+19.495	NO.51+21.29	NO.52	NO.52+13.26	NO.53	NO.53+13.26	NO.54	NO.54+19.87	NO.54+25.65	NO.55+6.89	NO.55	NO.55+28.83										

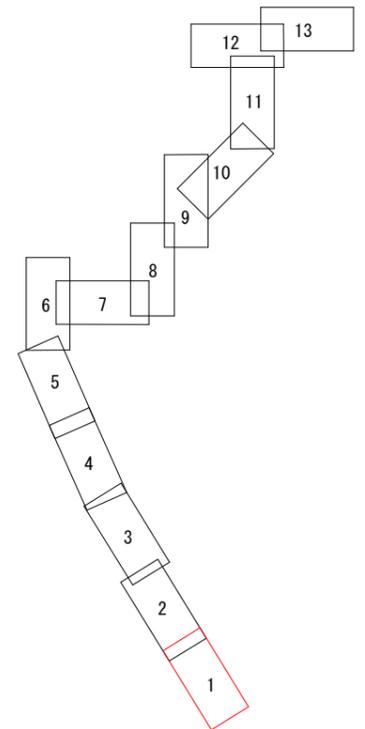


【注記】
既設上水道管、下水道管、その他の既設管の平面・縦断占用位置が不明確な箇所については、必要に応じ試掘等による確認を行うこと。

工事名	中区系基幹管路(中区配水場～大森ポンプ場)布設工(その4)工事	
施工箇所名	可見市 大森 地内	
図面の種類	平面図・縦断図1	
縮尺	図示	
事務所名	可見市水道部水道課	


平面図
S=1:500

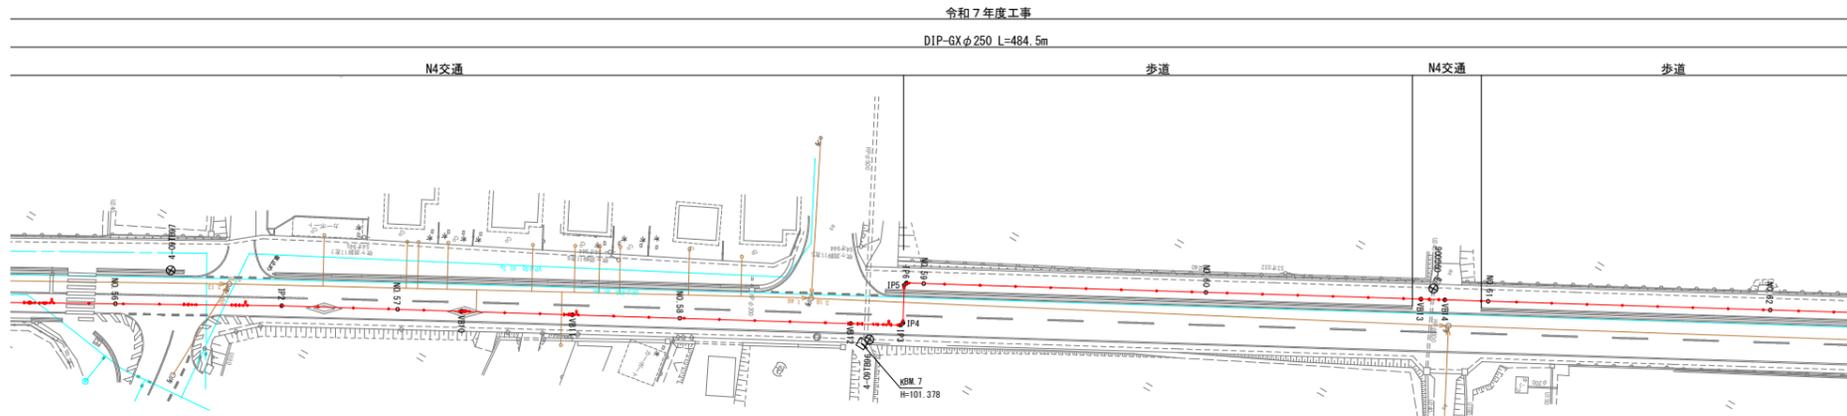

凡例	
—	上水道
—	下水道
—	NTT
—	ガス
—	電気
—	新設管

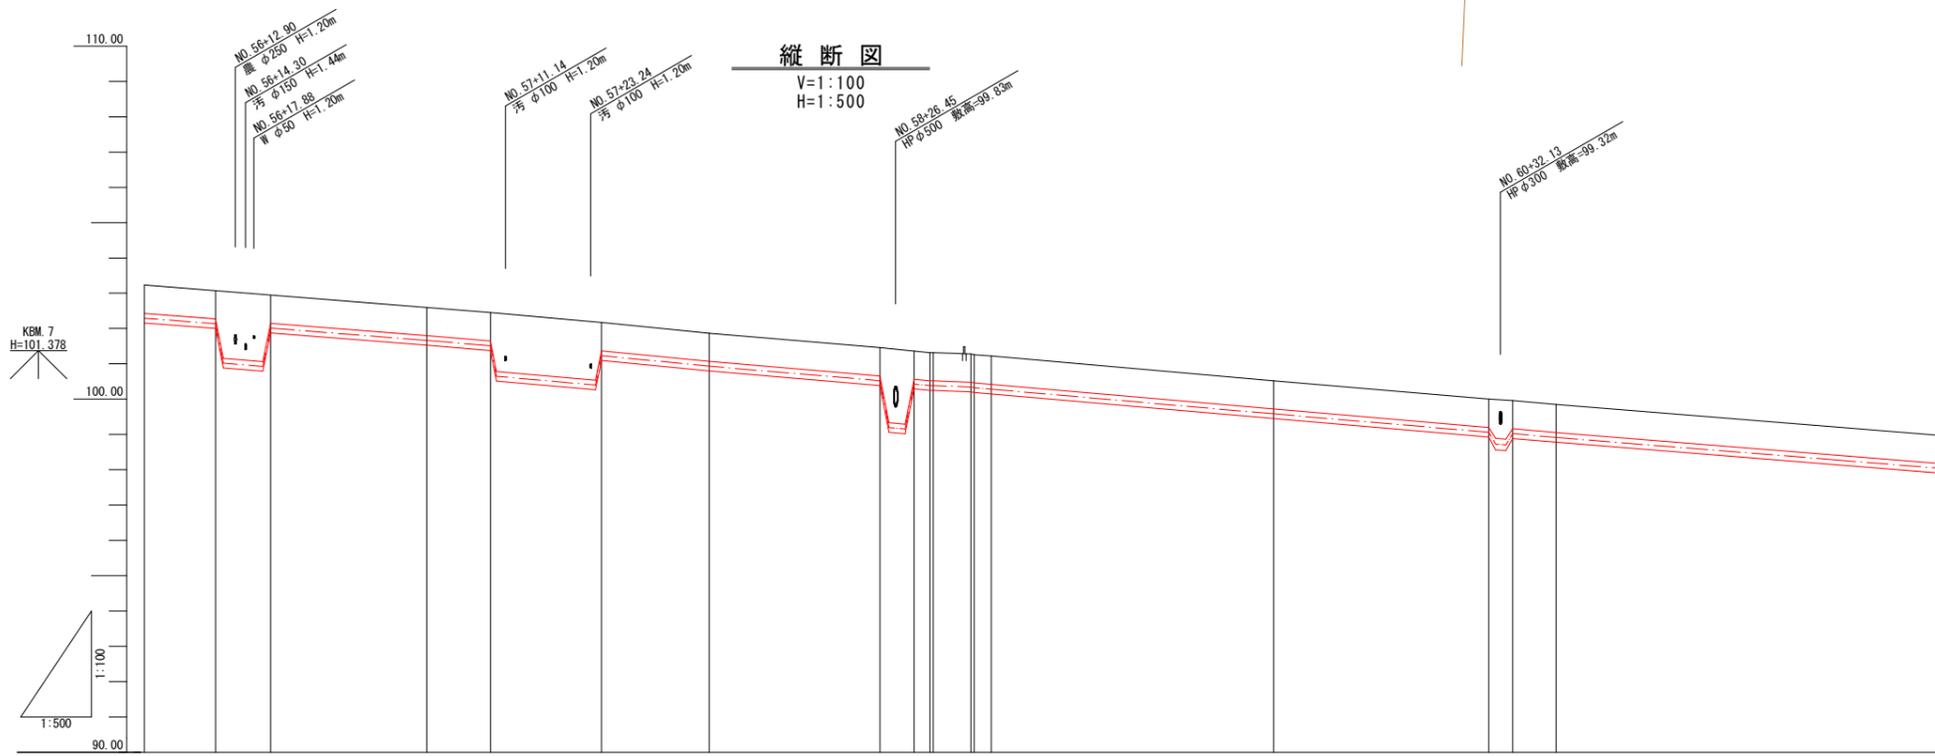

計	管種・管径		DIP-GX φ250mm															
	管種	管径																
面	土被り	0.80	0.80	0.80	0.80	0.80	0.80	0.80	0.80	0.80	0.80	0.80	0.80	0.80	0.80	0.80		
	管中心高	102.294	102.136	102.013	101.664	101.514	101.224	100.934	100.524	100.334	100.384	100.384	100.004	99.924	99.024	98.274		
現	地盤高	102.23	102.05	102.95	102.60	102.45	102.17	101.87	101.46	101.32	101.32	101.28	101.22	100.52	99.85	99.21		
	追加距離	2240.000	2250.071	2257.880	2280.000	2289.038	2304.773	2320.000	2344.205	2349.064	2351.757	2357.107	2360.000	2400.000	2440.000	2480.000		
	単距離	9.576	10.071	7.809	40.000	9.038	15.735	15.227	24.205	4.859	0.446	5.859	2.444	40.000	6.131	40.000		
	測点	NO.56	+10.071	+17.880	NO.57	VB10	VB11	NO.58	VB12	IP3	IP4	IP5	IP6	NO.59	NO.60	VB13	VB14	NO.61

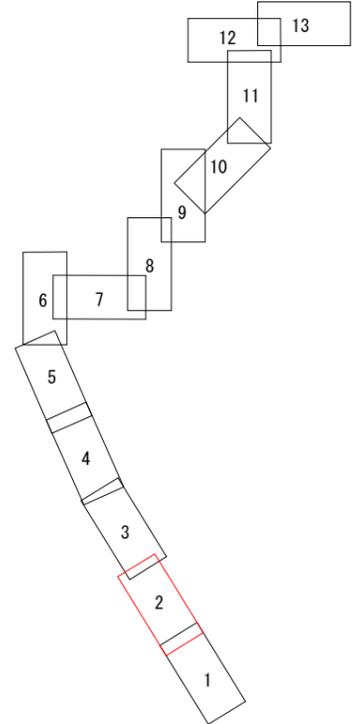


【注記】
既設上水道管、下水道管、その他の既設管の平面・縦断占用位置が不明確な箇所については、必要に応じ試掘等による確認を行うこと。

工事名	中区系基幹管路(中区配水場～大森ポンプ場)布設工(その4)工事	
施工箇所名	可見市 大森 地内	
図面の種類	平面図・縦断図2	
縮尺	図示	
事務所名	可見市水道部水道課	



平面図

S=1:500

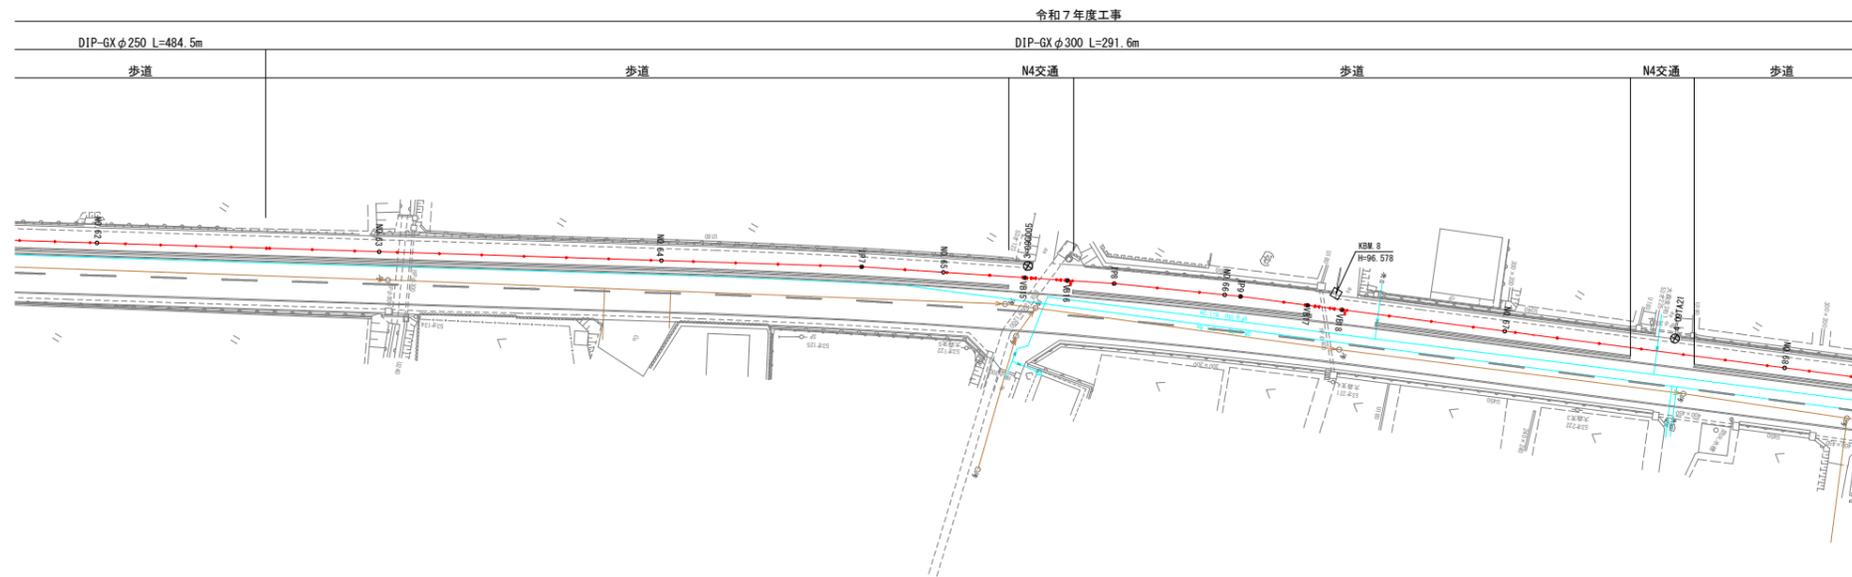

縦断面図

V=1:100
H=1:500

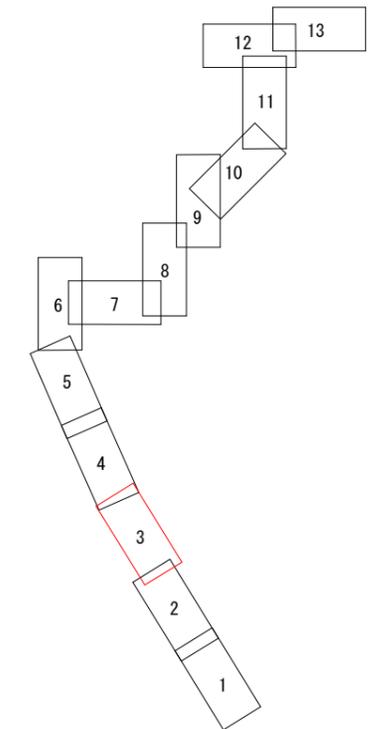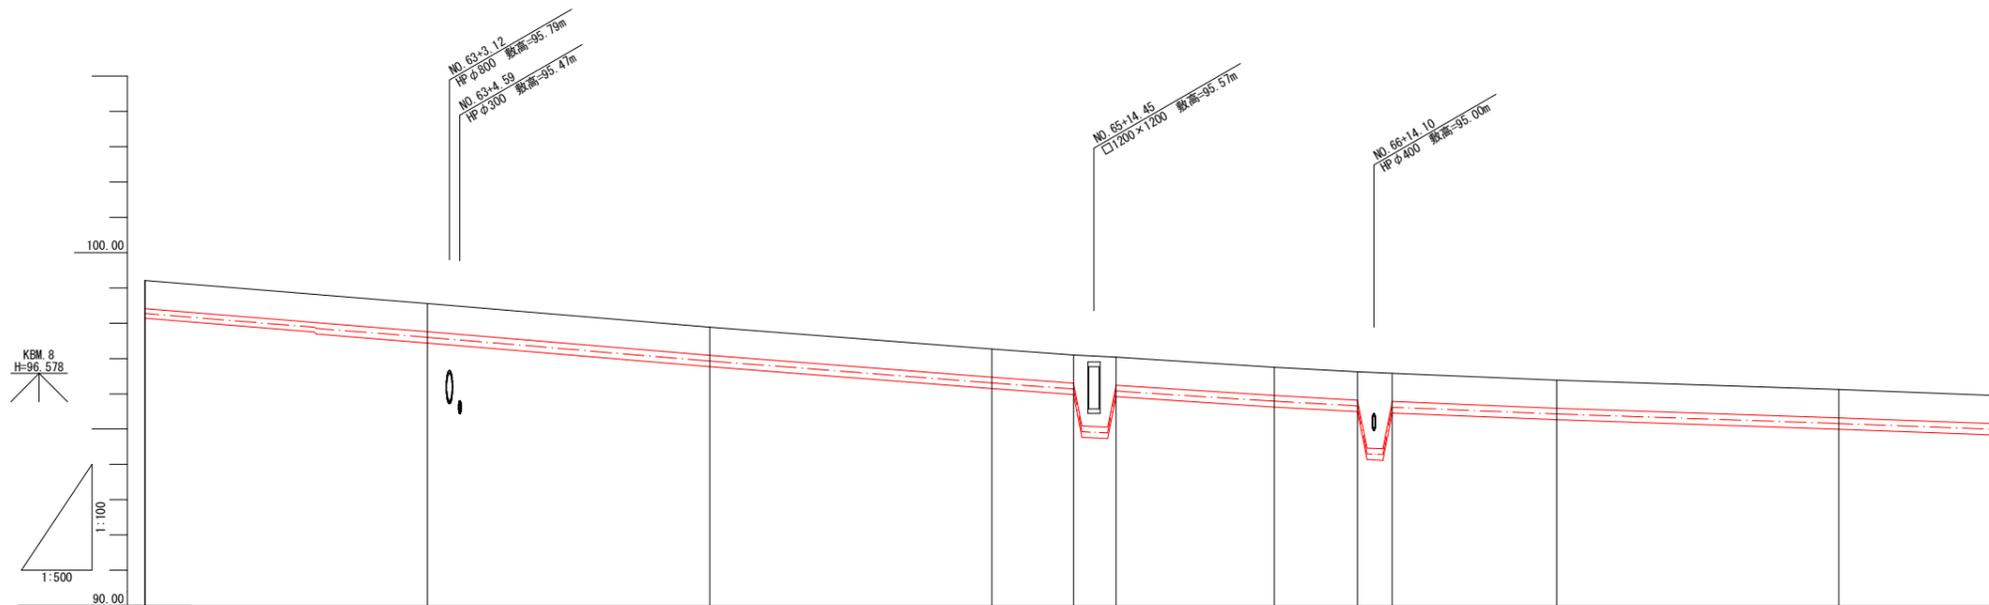

計	管種・管径		DIP-GX φ300mm											
	DIP-GX φ250mm													
面	土被り	0.80	0.80	0.80	0.80	0.80	0.80	0.80	0.80	0.80	0.80	0.80	0.80	0.80
	管中心高	98.274	97.599	96.929	96.209	96.039	96.079	95.789	95.659	95.619	95.429	95.159		
現	地盤高	98.21	98.56	97.89	97.27	97.10	97.04	96.75	96.62	96.58	96.39	96.12		
	追加距離	40.000	40.000	40.000	40.000	11.567	6.024	22.409	11.795	4.924	23.285	40.000		
況	単距離	40.000	40.000	40.000	40.000	11.567	6.024	22.409	11.795	4.924	23.285	40.000		
	測点	NO. 62	NO. 63	NO. 64	NO. 65	VB15	VB16	NO. 66	VB17	VB18	NO. 67	NO. 68		


【注記】
既設上水道管、下水道管、その他の既設管の平面・縦断面占用位置が不明確な箇所については、必要に応じ試掘等による確認を行うこと。

工事名	中区系基幹管路(中区配水場～大森ポンプ場)布設工(その4)工事
施工箇所名	可見市 大森 地内
図面の種類	平面図・縦断面図3
縮尺	図示
事務所名	可見市 水道部 水道課


横断図 1

S=1:100


NO. 53
GH=104.05

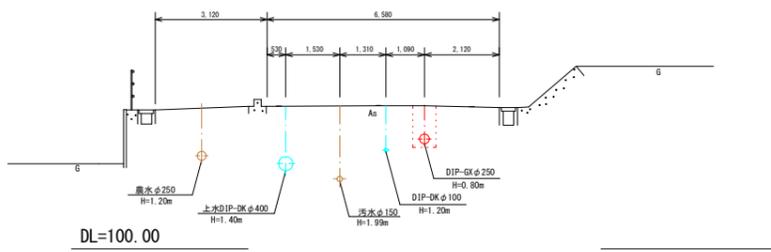


NO. 57
GH=102.60

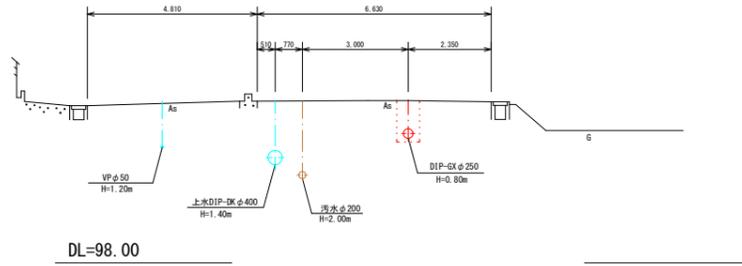


NO. 60
GH=100.51

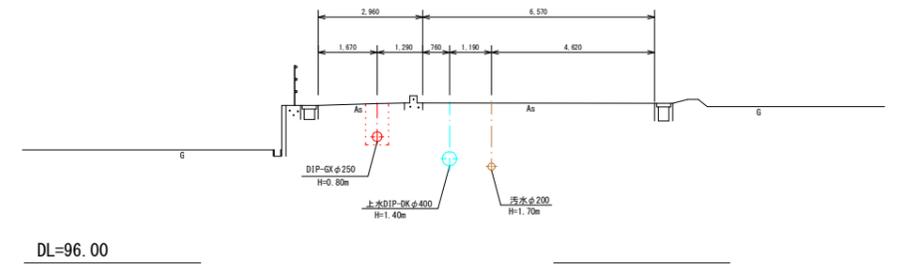


NO. 52
GH=104.19

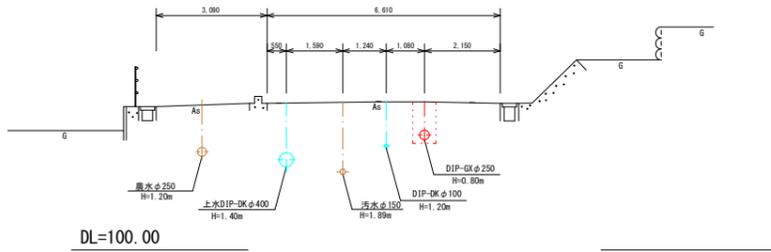


NO. 56
GH=103.23

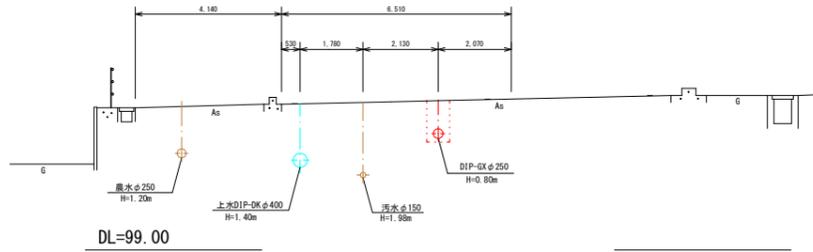


NO. 59
GH=101.22

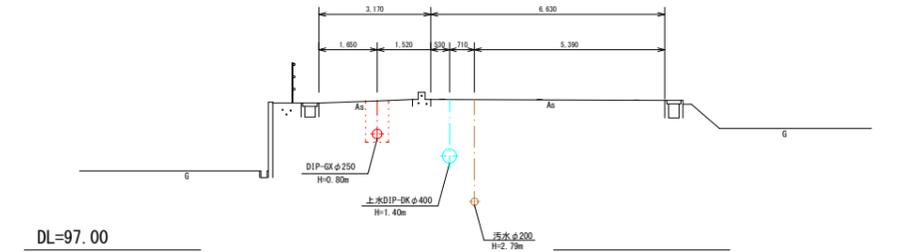


NO. 51
GH=104.26

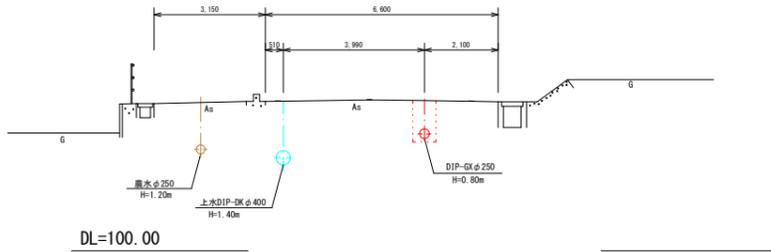


NO. 55
GH=103.52

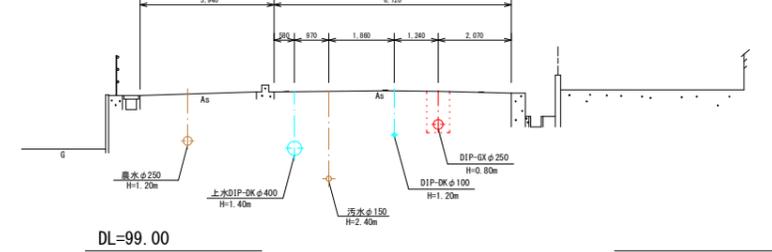


NO. 58
GH=101.87

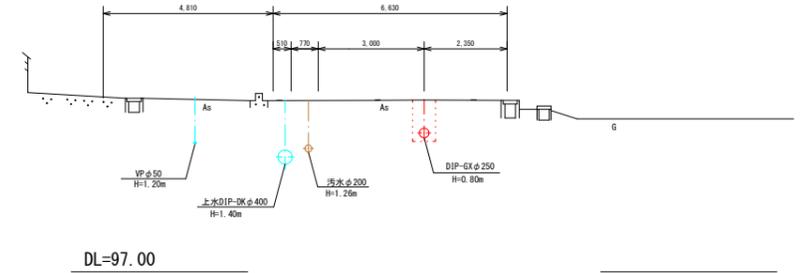

BP
GH=104.32

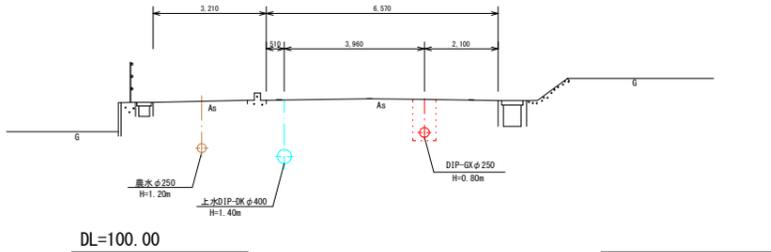

NO. 54
GH=103.83

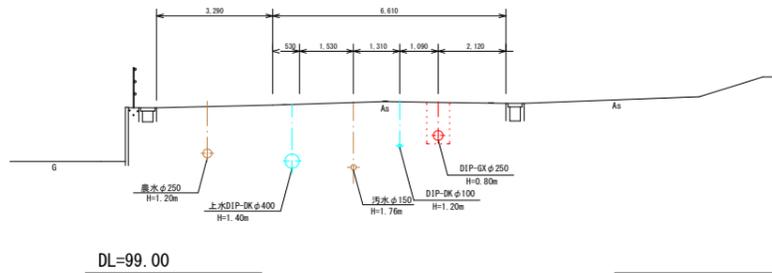


工事名	中区系基幹管路(中区配水場～大森ポンプ場)布設工(その4)工事	
施工箇所名	可見市 大森 地内	
図面の種類	横断図1	
縮尺	図示	
事務所名	可見市水道部水道課	


横断図 2

S=1:100


NO. 64
GH=97.893

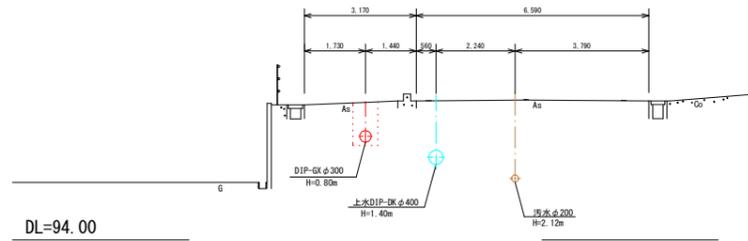


NO. 68
GH=96.118

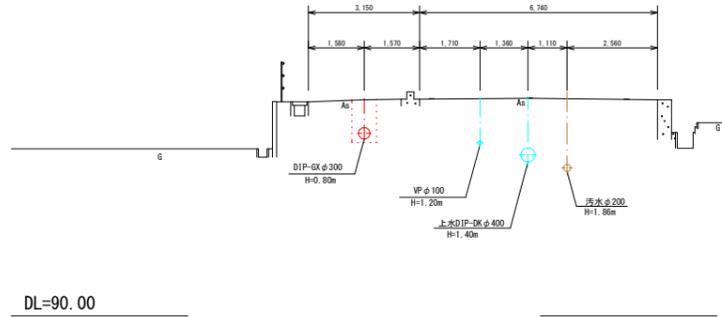


NO. 63
GH=98.556

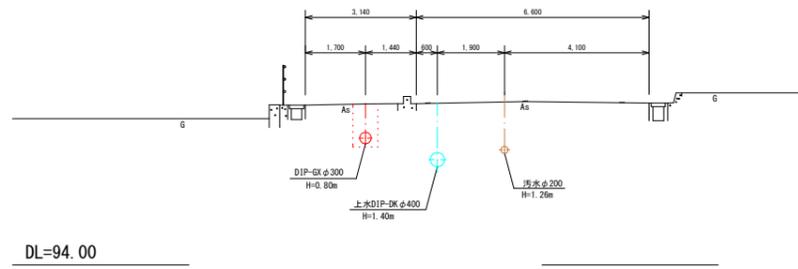


NO. 67
GH=96.390

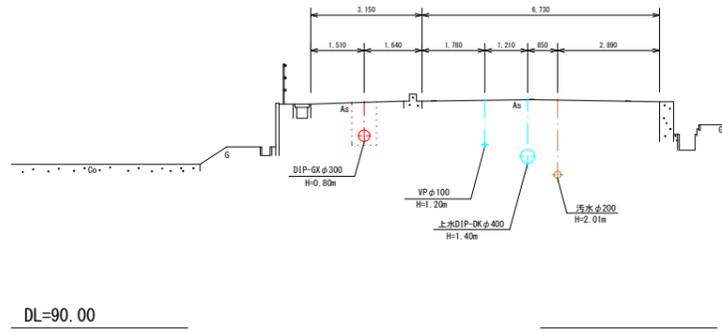


NO. 62
GH=99.209

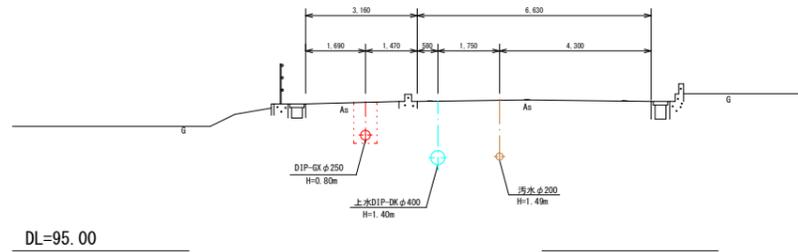


NO. 66
GH=96.753

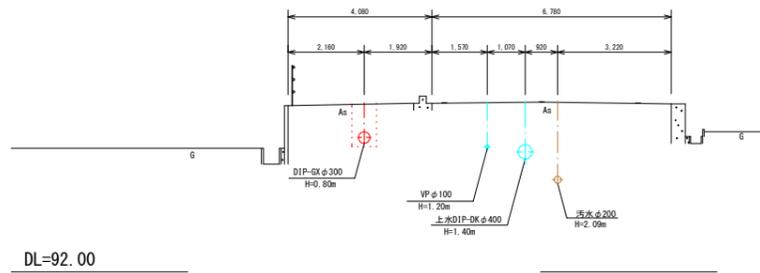


NO. 69
GH=95.820

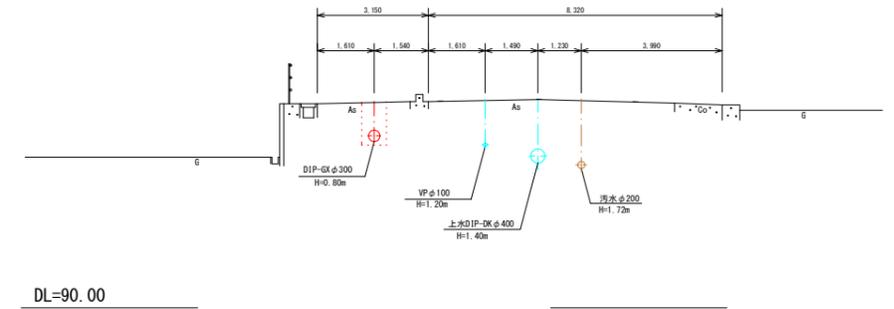

NO. 61
GH=99.851

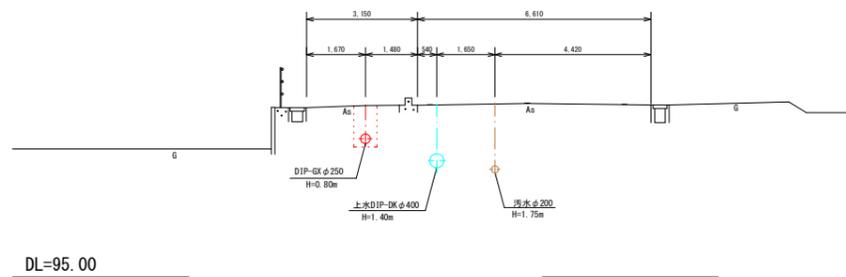


NO. 65
GH=97.268

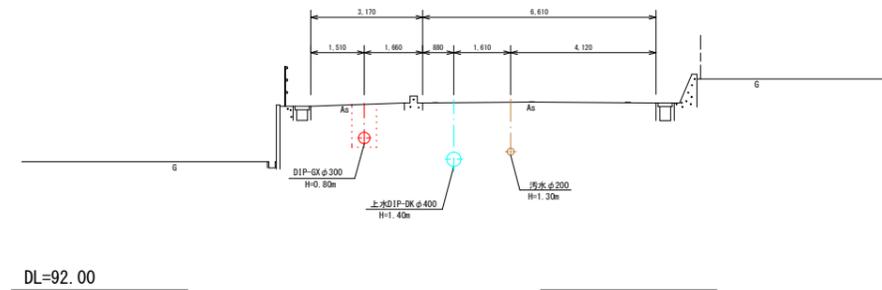


工事名	中区系基幹管路(中区配水場～大森ポンプ場)布設工(その4)工事	
施工箇所名	可見市 大森 地内	
図面の種類	横断図2	
縮尺	図示	
事務所名	可見市水道部水道課	


配管詳細図 1
Non

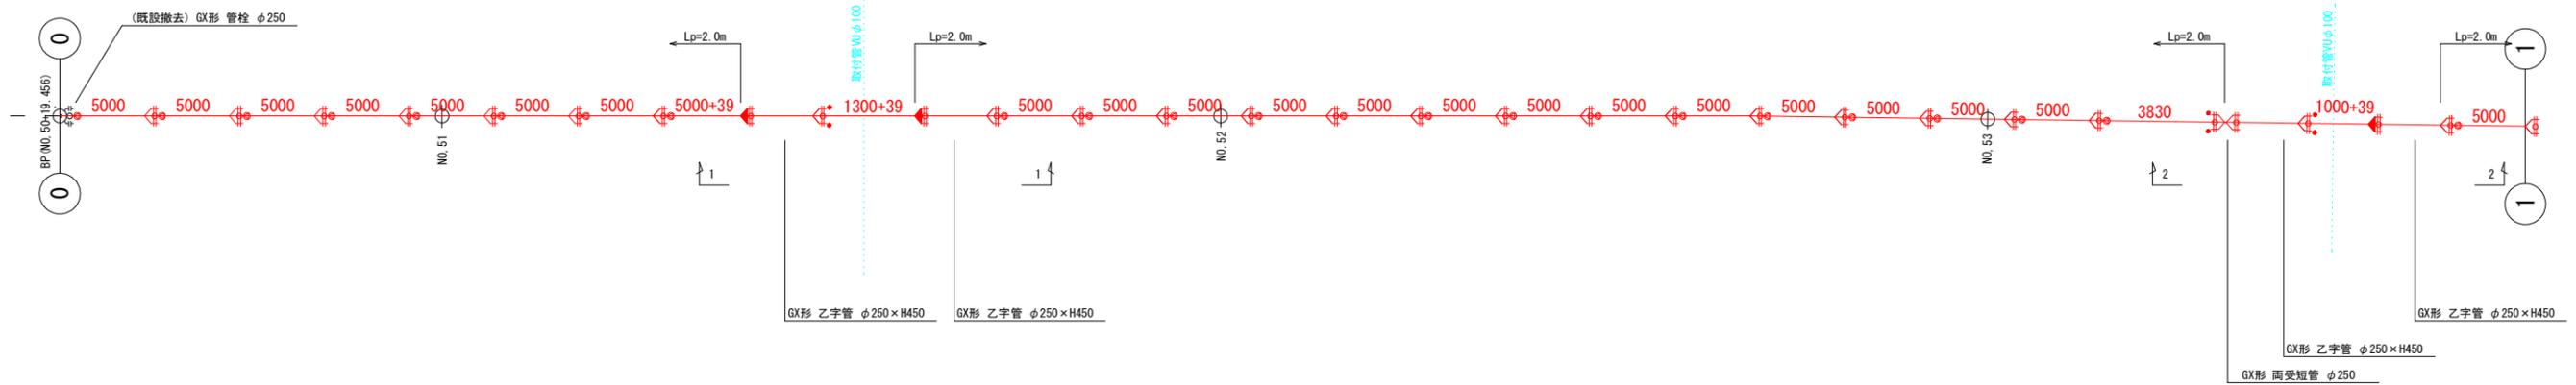

1-1 断面図

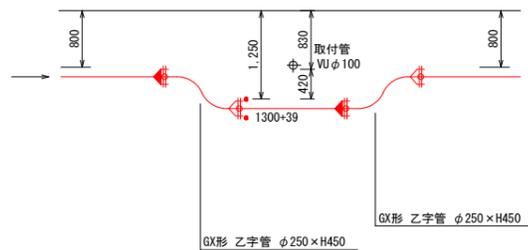


2-2 断面図

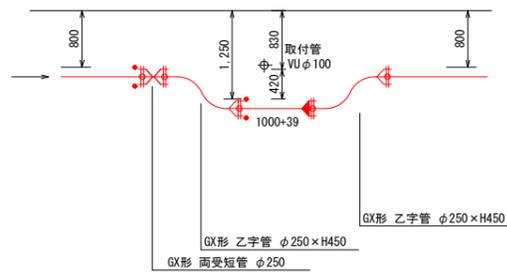



工事名	中区系基幹管路(中区配水場～大森ポンプ場)布設工(その4)工事
施工箇所名	可児市 大森 地内
図面の種類	配管詳細図1
縮尺	図示
事務所名	可児市水道部水道課

配管詳細図 2
Non

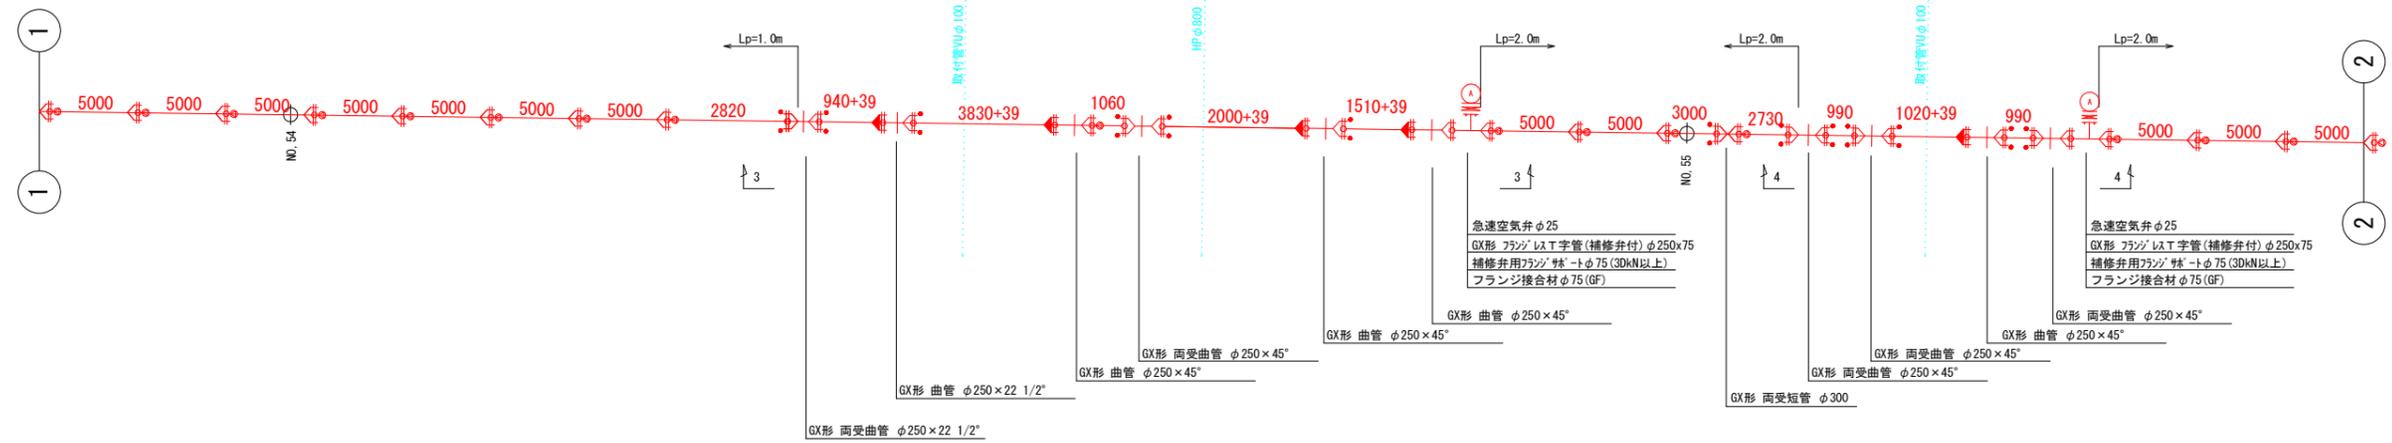


3-3 断面図

4-4 断面図

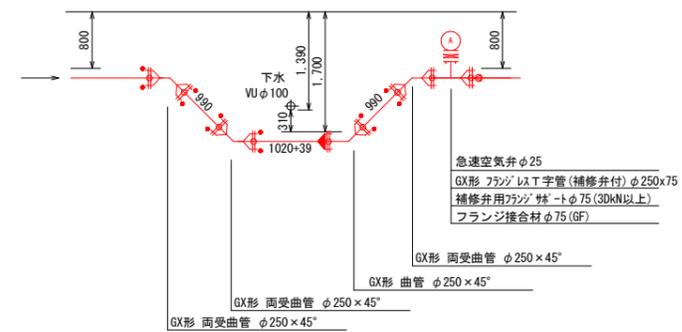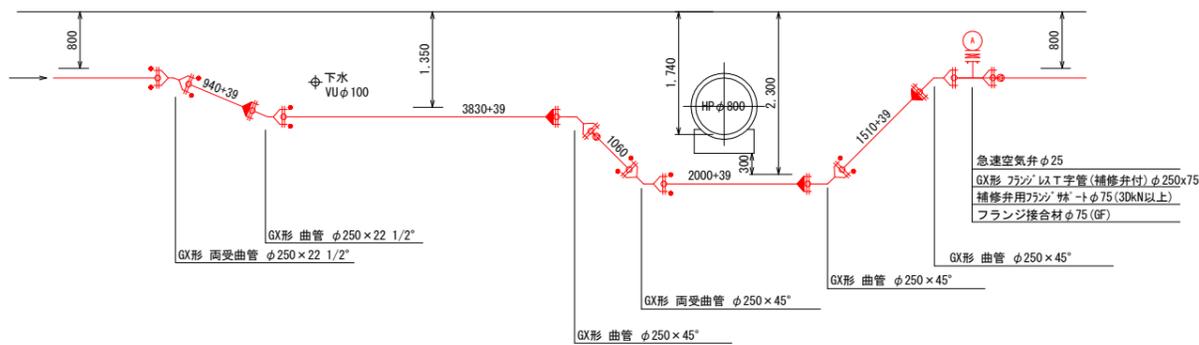


工事名	中区系基幹管路(中区配水場~大森ポンプ場)布設工(その4)工事	
施工箇所名	可見市 大森 地内	
図面の種類	配管詳細図2	
縮尺	図示	
事務所名	可見市水道部水道課	

配管詳細図 3
Non

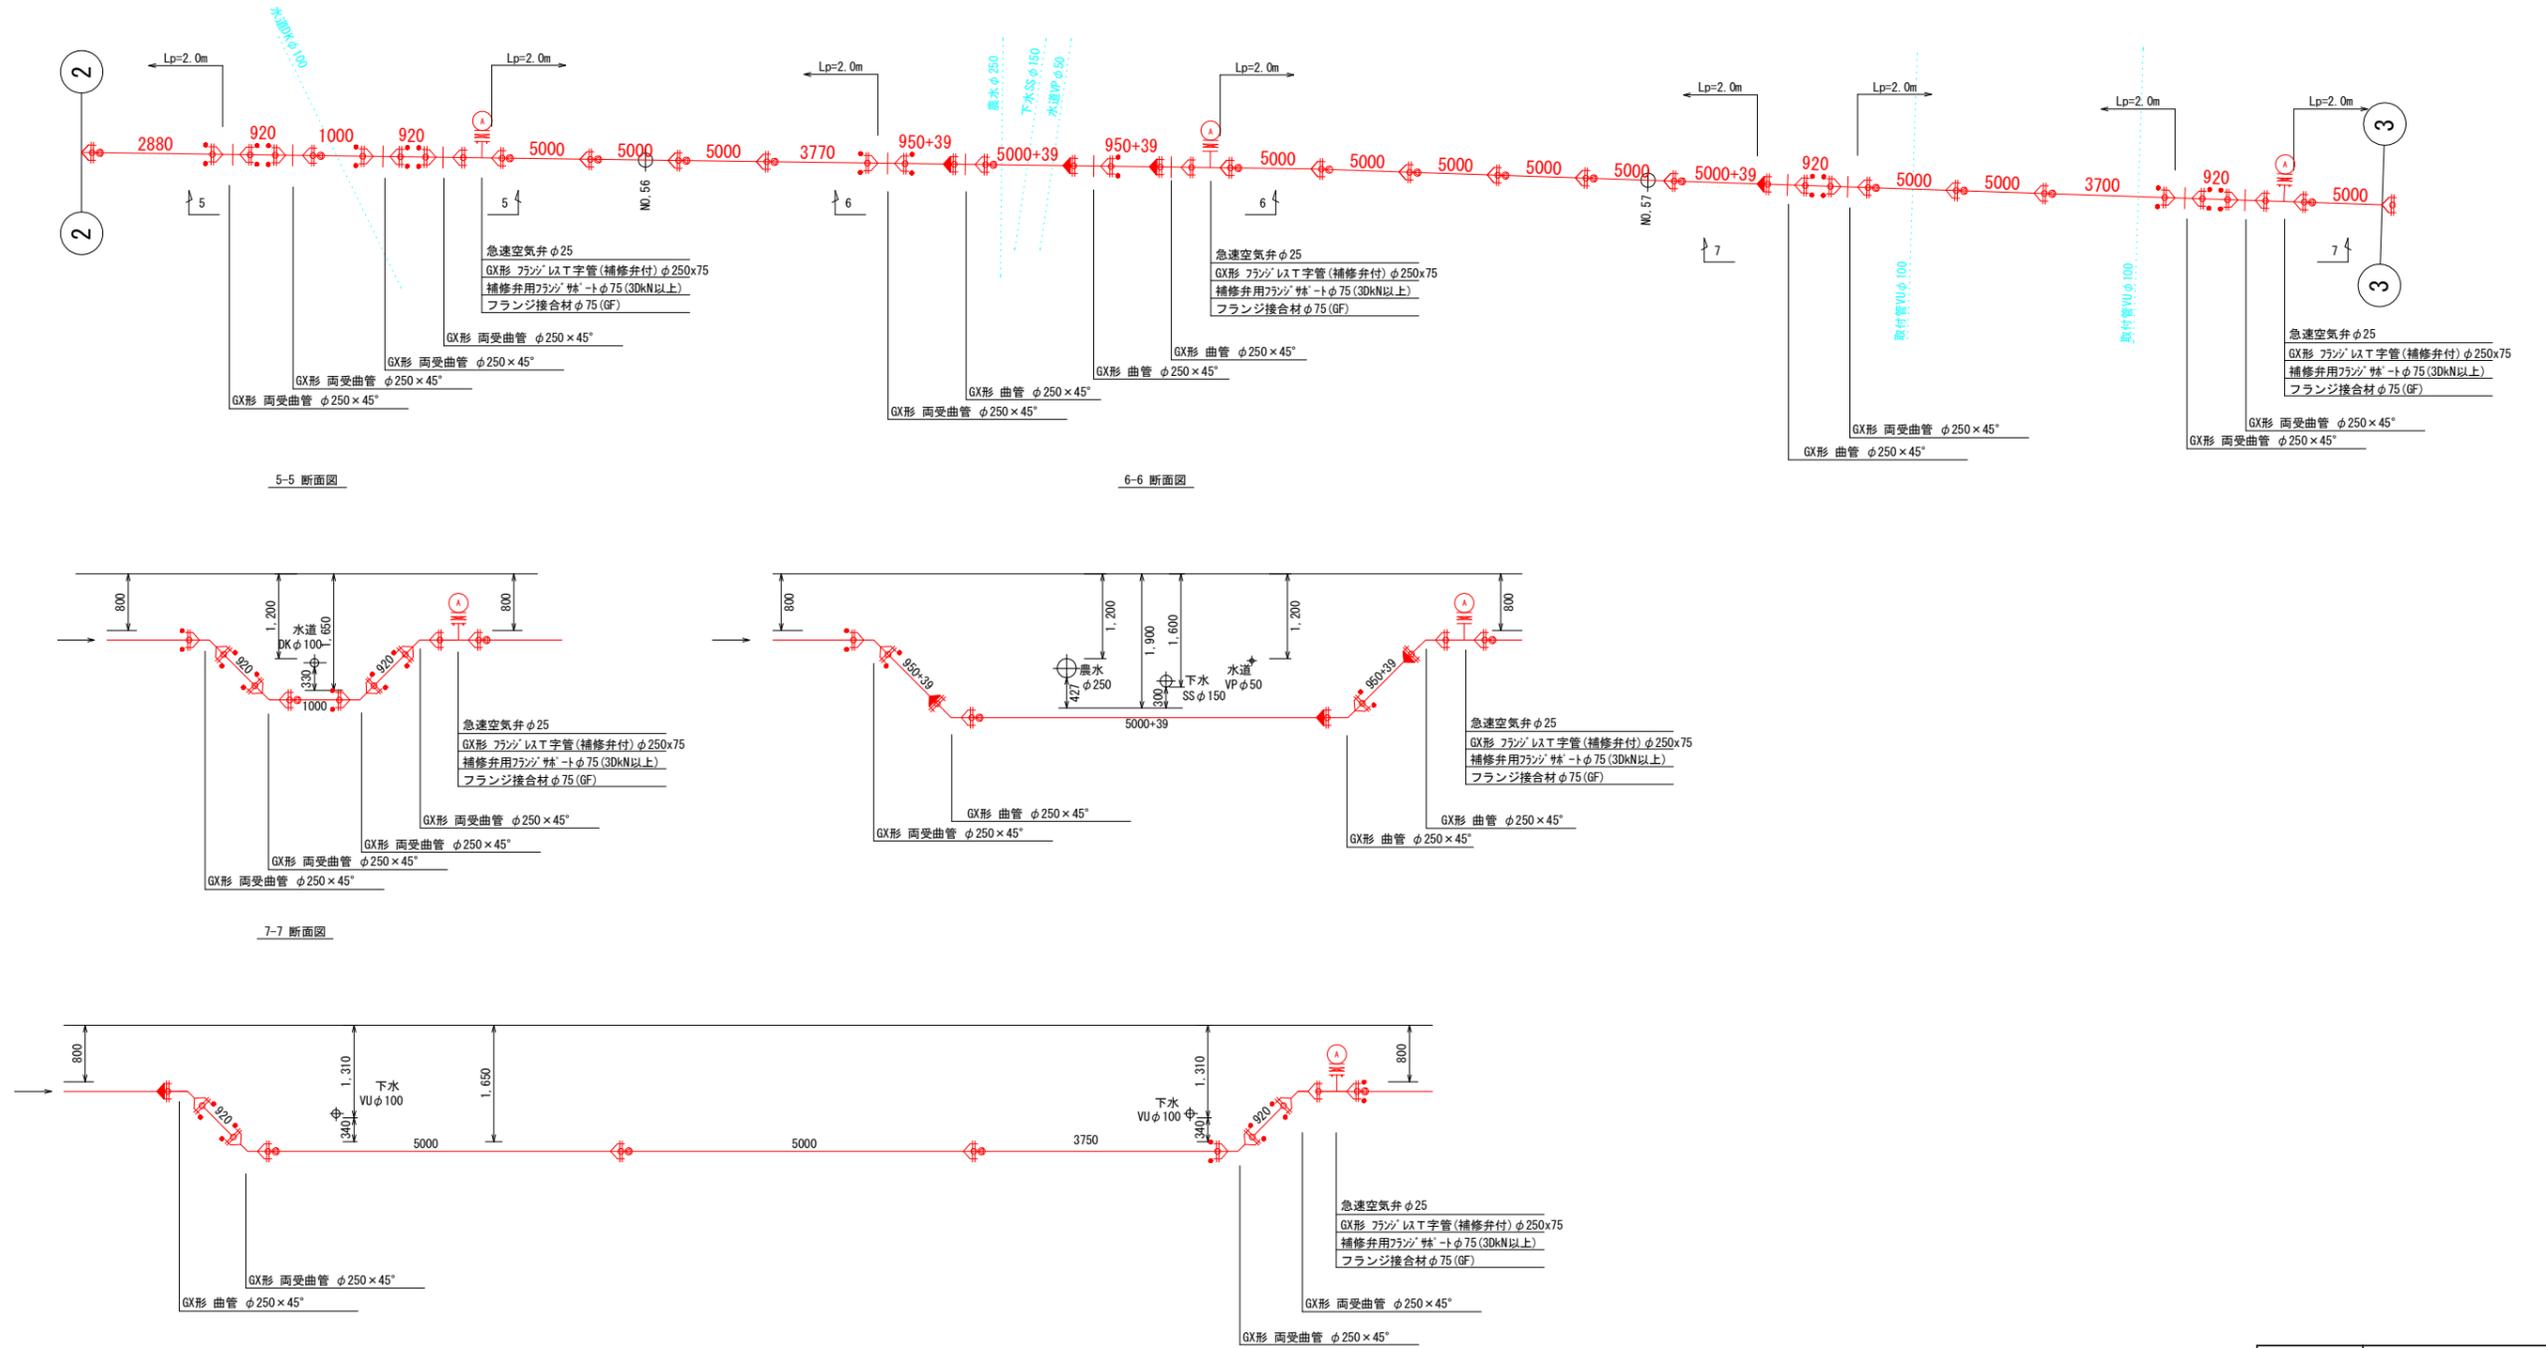


工事名	中区系基幹管路(中区配水場～大森ポンプ場)布設工(その4)工事
施工箇所名	可児市 大森 地内
図面の種類	配管詳細図3
縮尺	図示
事務所名	可児市水道部水道課

配管詳細図 4
Non

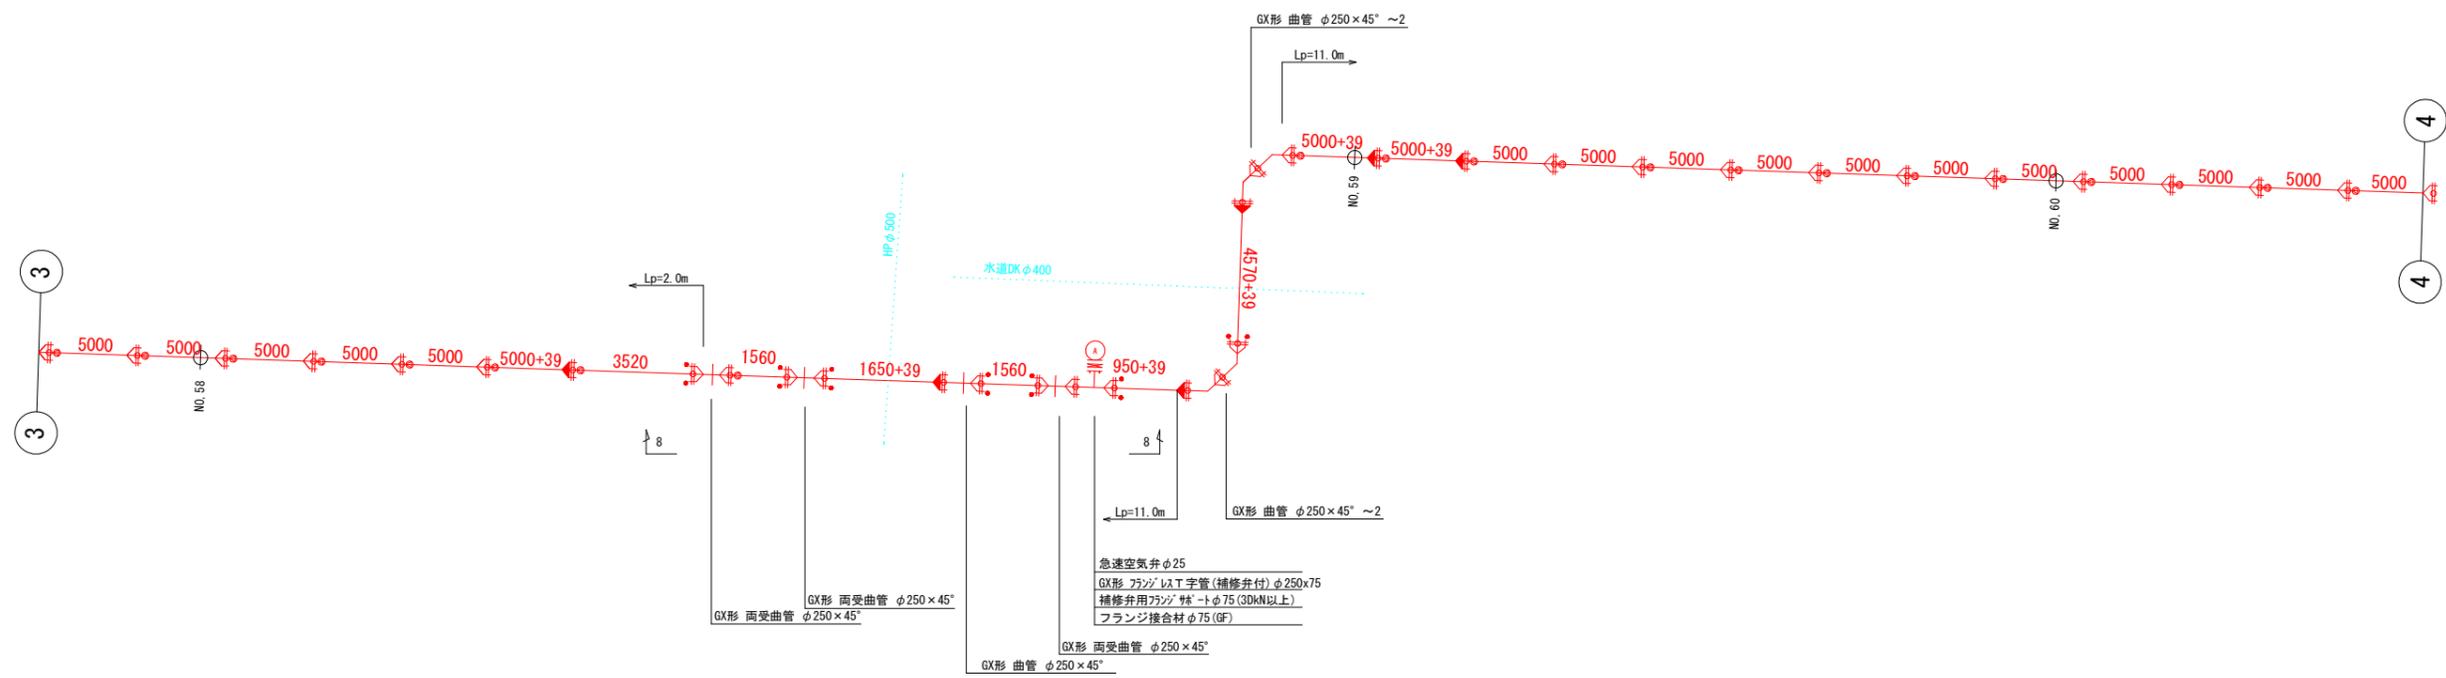


8-8 断面図

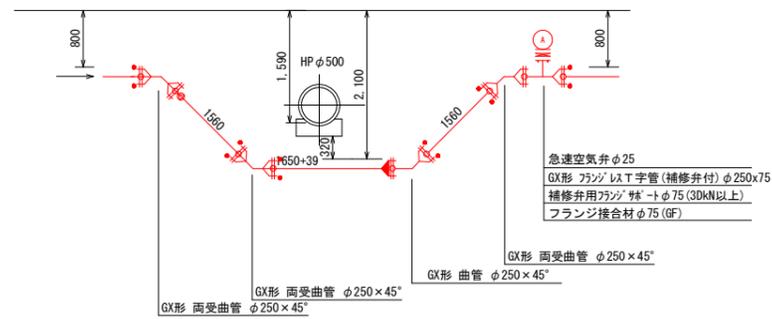


工事名	中区系基幹管路(中区配水場~大森ポンプ場)布設工(その4)工事
施工箇所名	可児市 大森 地内
図面の種類	配管詳細図4
縮尺	図示
事務所名	可児市水道部水道課

配管詳細図 5
Non

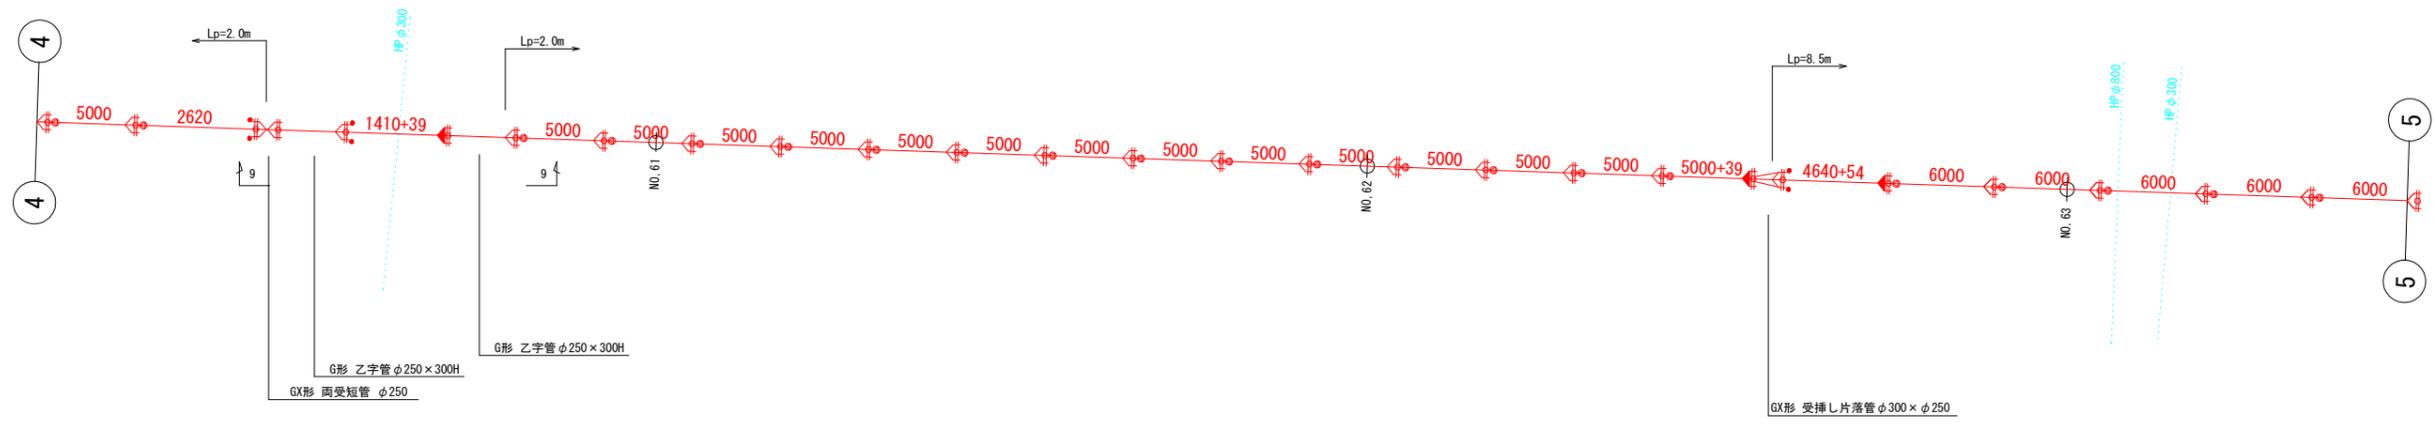


9-9 断面図

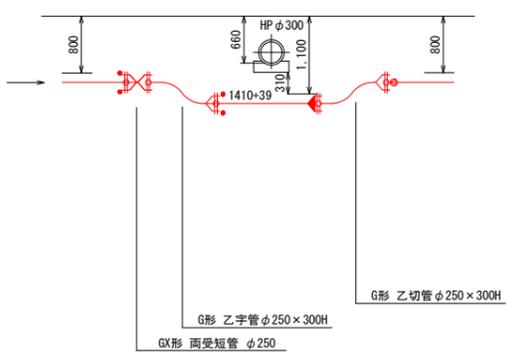


工事名	中区系基幹管路(中区配水場～大森ポンプ場)布設工(その4)工事	
施工箇所名	可児市 大森 地内	
図面の種類	配管詳細図5	
縮尺	図示	
事務所名	可児市水道部水道課	

配管詳細図 6
Non



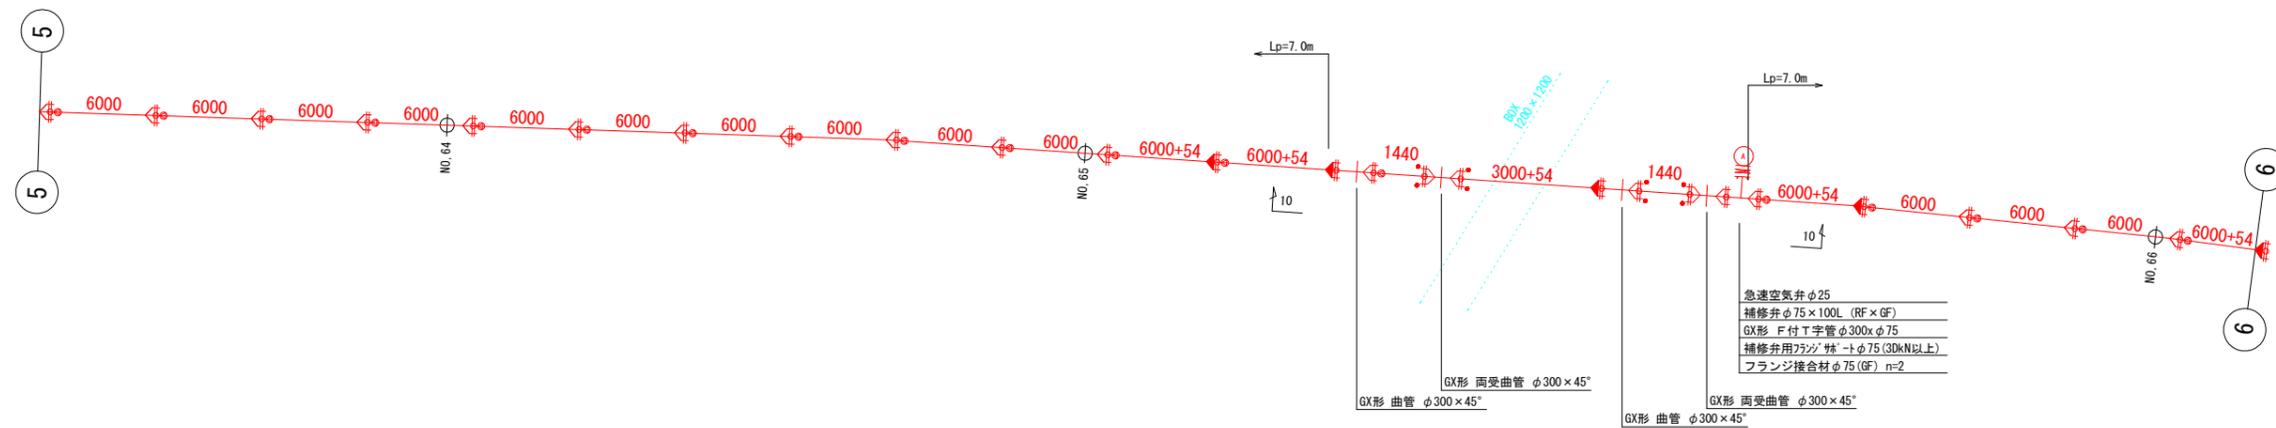


10-10 断面図

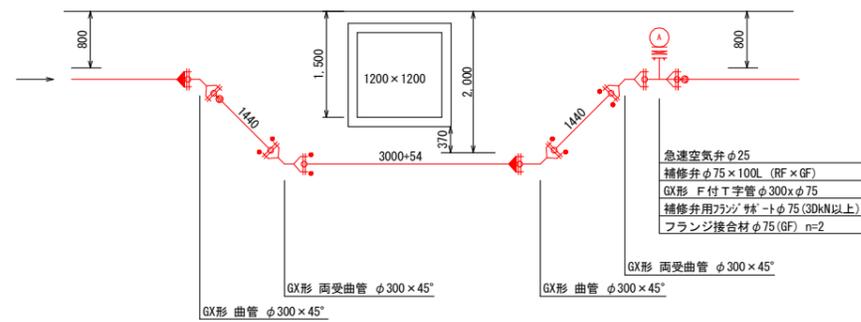

工事名	中区系基幹管路(中区配水場～大森ポンプ場)布設工(その4)工事
施工箇所名	可見市 大森 地内
図面の種類	配管詳細図6
縮尺	図示
事務所名	可見市 水道部 水道課

配管詳細図 7
Non

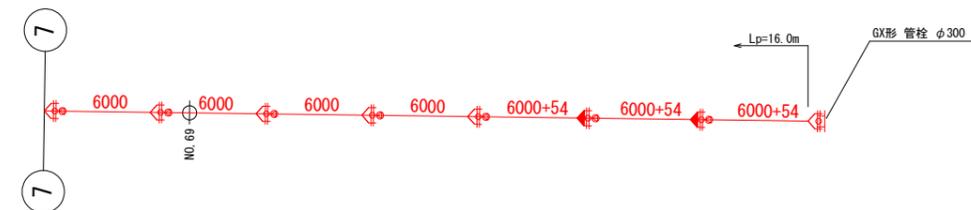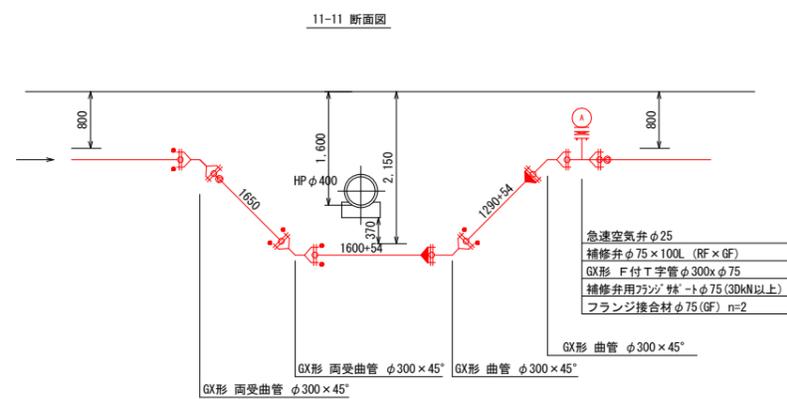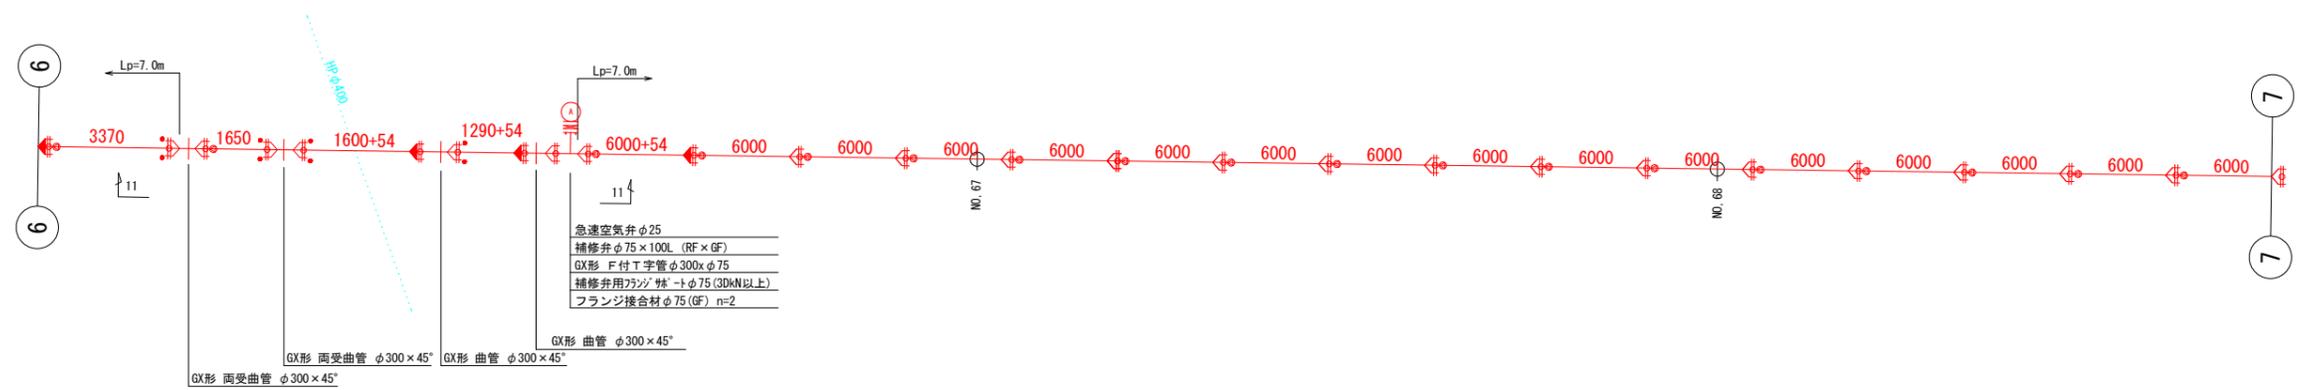


工事名	中区系基幹管路(中区配水場～大森ポンプ場)布設工(その4)工事
施工箇所名	可児市 大森 地内
図面の種類	配管詳細図7
縮尺	図示
事務所名	可児市水道部水道課


軽量鋼矢板土留工参考図

S=1:50

断面図

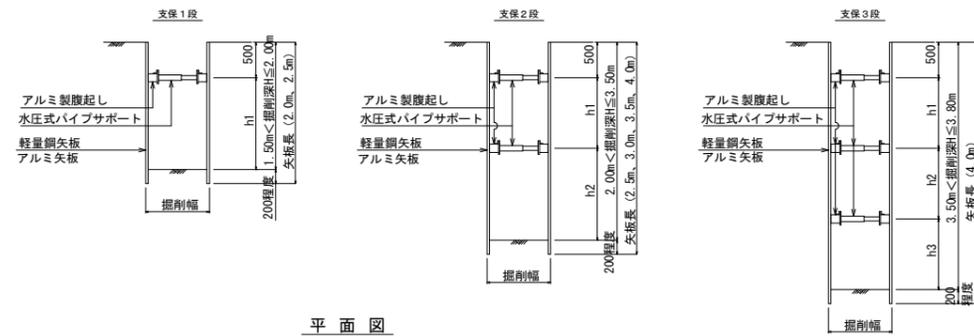

平面図

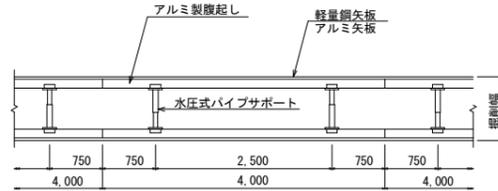



軽量鋼矢板・アルミ矢板設置基準

掘削深	矢板長	支保段数	掘起し	切梁
1.50m < H ≤ 1.80m	2.0m	1段	アルミ断面係数 120cm ³ 以上	水圧式またはネジ式
1.80m < H ≤ 2.00m	2.5m	1段		
2.00m < H ≤ 2.30m	2.5m	2段		
2.30m < H ≤ 2.80m	3.0m	2段		
2.80m < H ≤ 3.30m	3.5m	2段		
3.30m < H ≤ 3.50m	4.0m	2段		
3.50m < H ≤ 3.80m	4.0m	3段		

舗装復旧断面図

S=NON

舗装計画交通量 100 ≤ T < 250 (N4)
大型車交通量 100台以上 250台未満 (A交通)

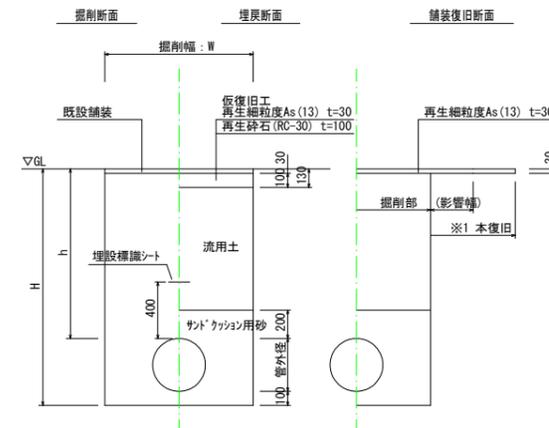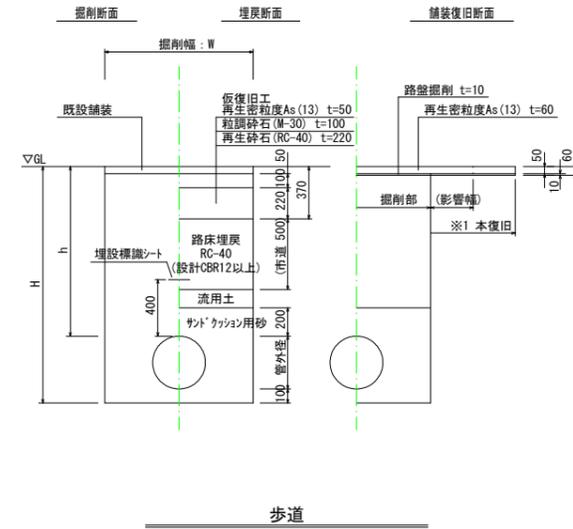


掘削幅: W (mm)

管種・管径	管外径	土留あり	土留なし
DIP-GXφ300	322.8	900	700
DIP-GXφ250	271.6	900	650

空気弁ボックス参考図

S=1:20

空気弁設置工
H=800

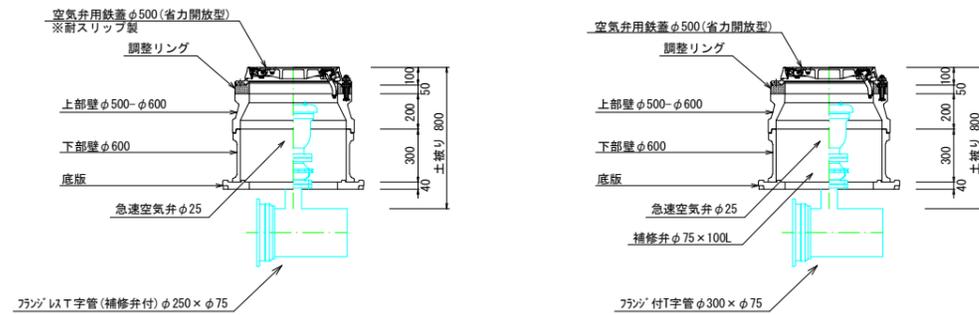

工事名	中区系基幹管路(中区配水場～大森ポンプ場)布設工(その4)工事	
施工箇所名	可見市 大森 地内	
図面の種類	各種標準図・参考図	
縮尺	図示	
事務所名	可見市水道部水道課	