

計画平面図（参考図）
S=1/1000



メタセコイア

多目的広場

調整池

西駐車場
(583台)

倉庫前駐車場
(50台)

防災倉庫


トイレ

西ゾーン

公園名	可児市都市計画公園 可児市運動公園
箇所名	可児市坂戸地内
図面の種類	計画平面図（西ゾーン）【参考図】
縮尺	1:1000 図面番号 1
事務所名	可児市役所

計 画 平 面 図 (参考図)

S=1/1000

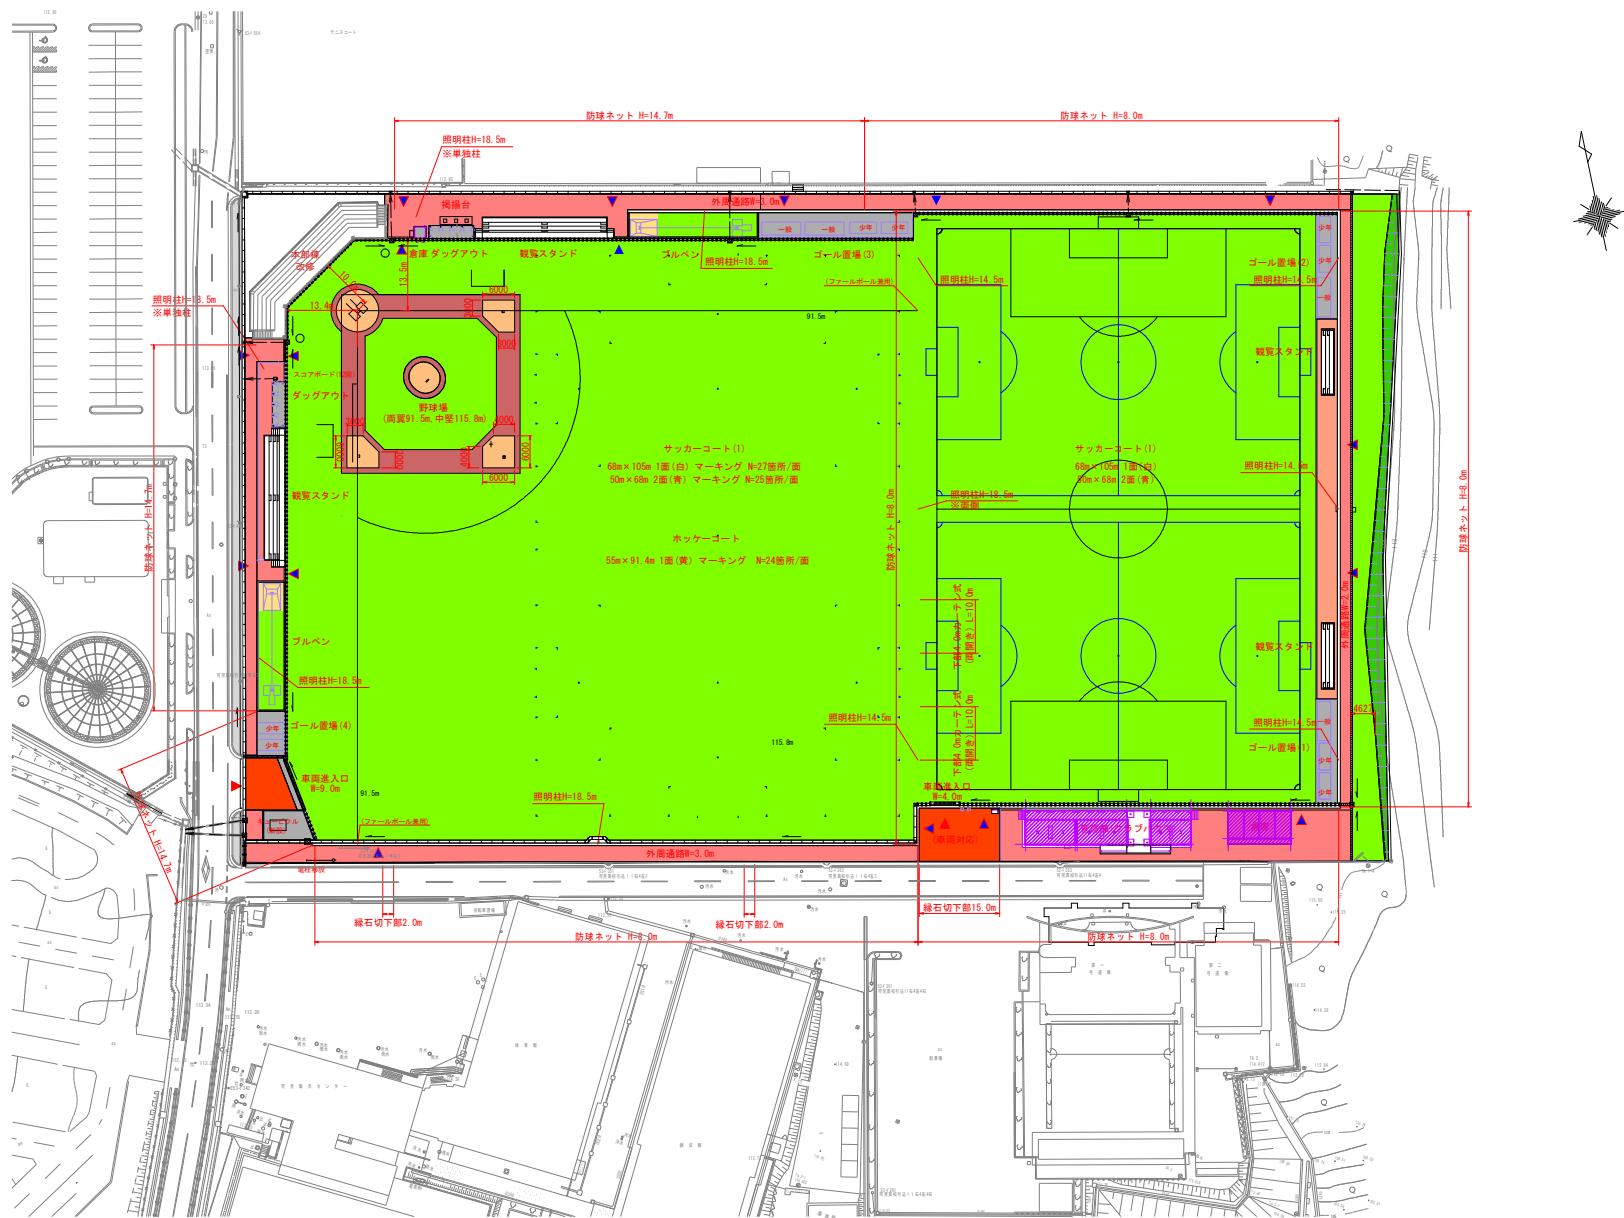

東ゾーン

公園名	可児市都市計画公園 可児市運動公園		
箇所名	可児市坂戸地内		
図面の種類	計画平面図（東ゾーン）【参考図】		
縮尺	1：1000	図面番号	2
事務所名	可児市役所		