


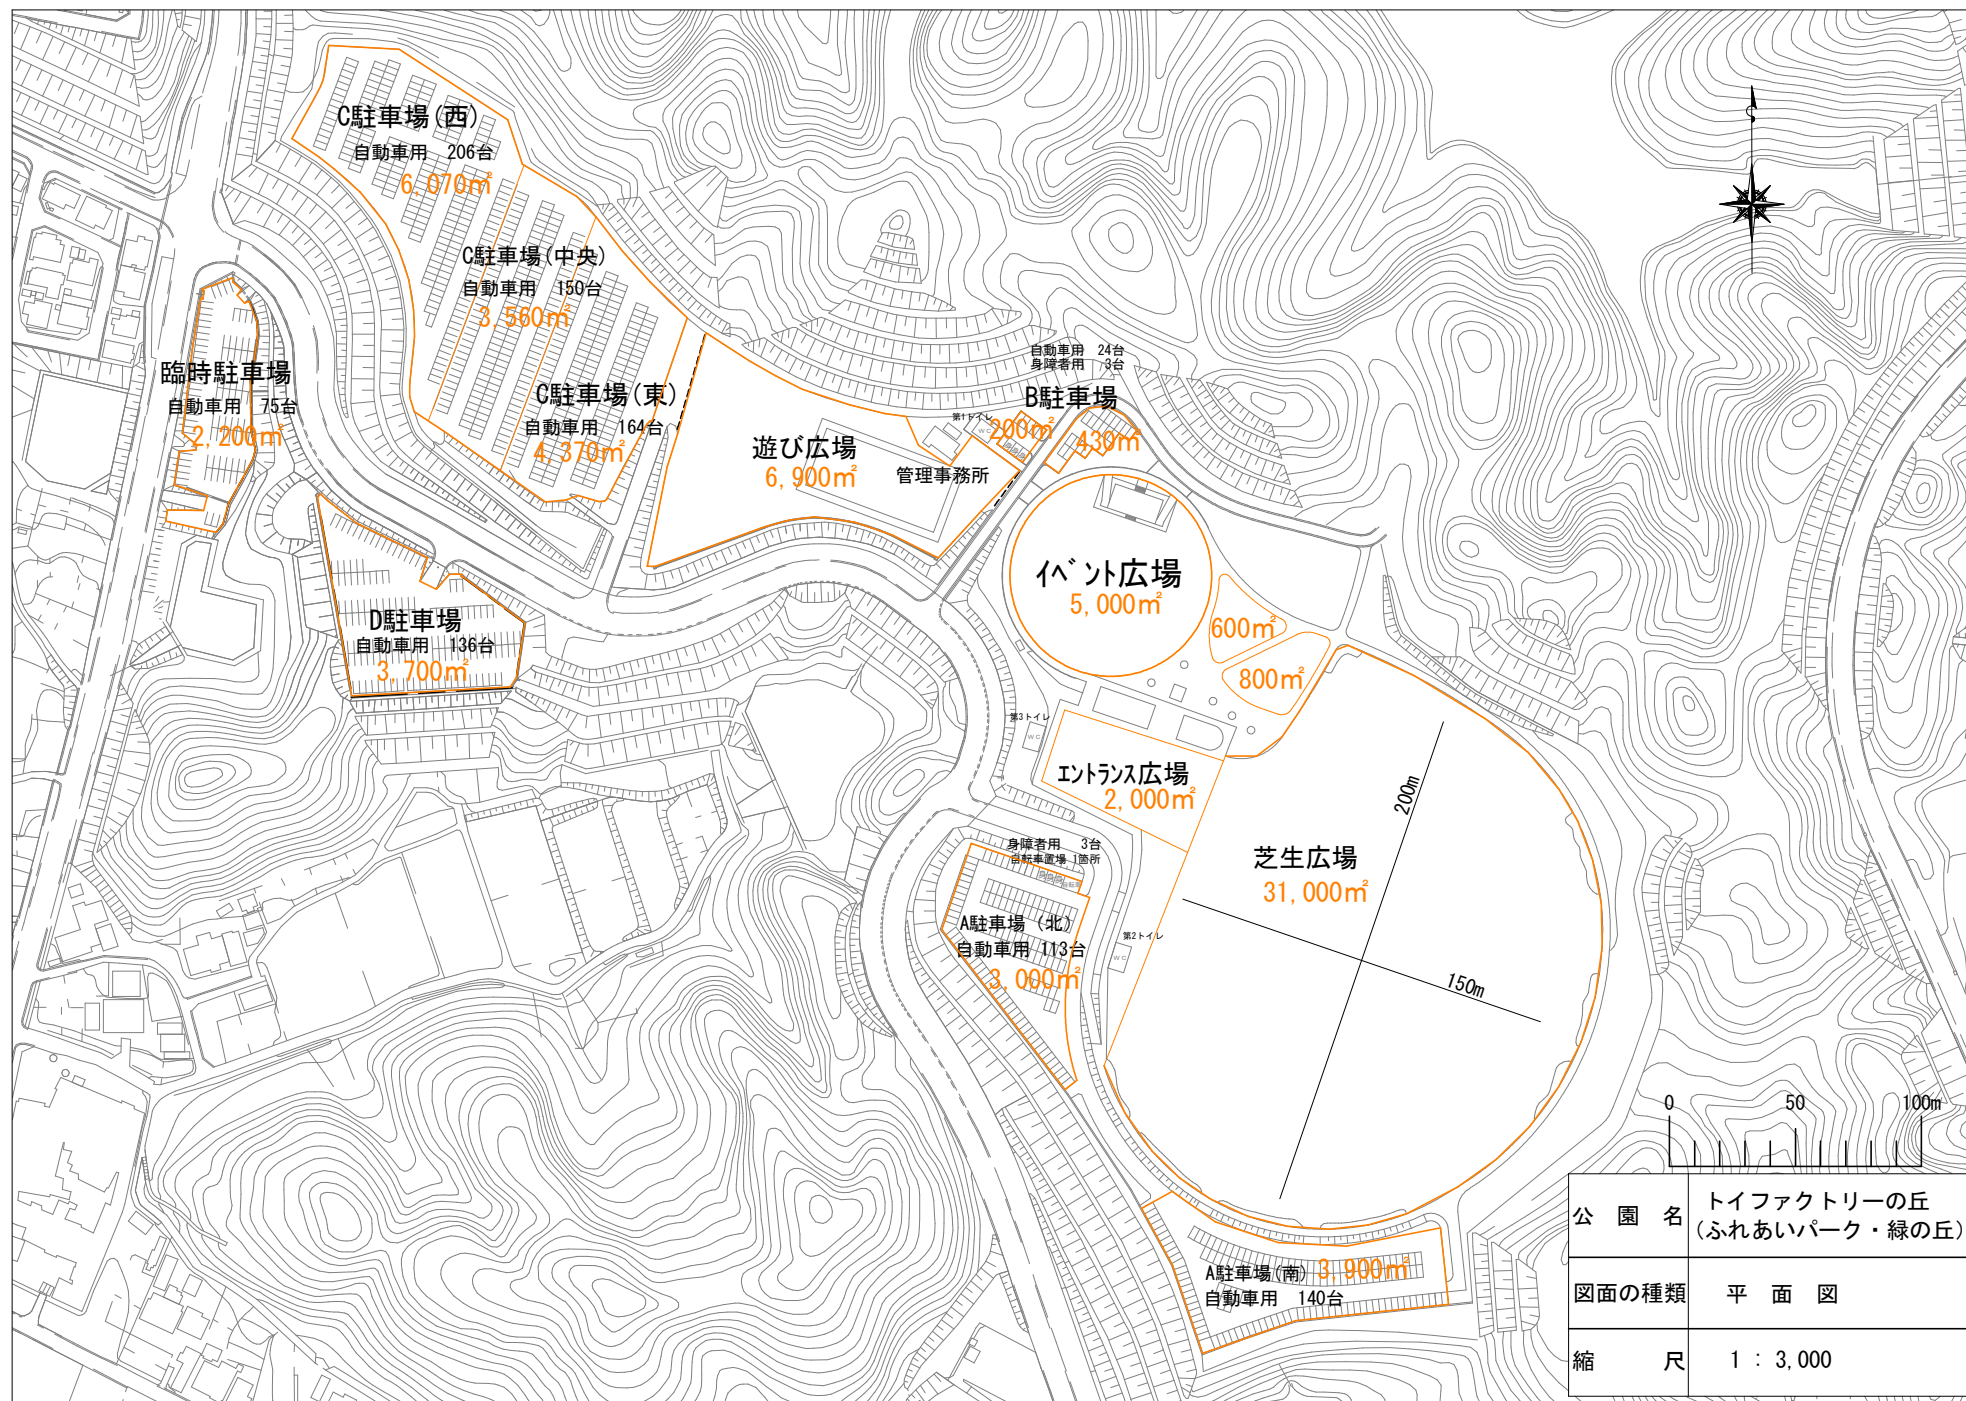

公園名	トイファクトリーの丘 (ふれあいパーク・緑の丘)
図面の種類	平面図
縮尺	1 : 3,000