

|  |  |     |     |     |     |
|--|--|-----|-----|-----|-----|
|  |  | 課 長 | 係 長 | 検 算 | 設 計 |
|  |  |     |     |     |     |

|      |         |
|------|---------|
| 事業年度 | 令和 8 年度 |
| 事業種別 | 単独      |
| 工事番号 | 改工- 4   |


工事名 長山系基幹管路（羽崎～緑ヶ丘）布設替その 2 工事

---

可児市      水道部      水道課

位置図

S=1:7000

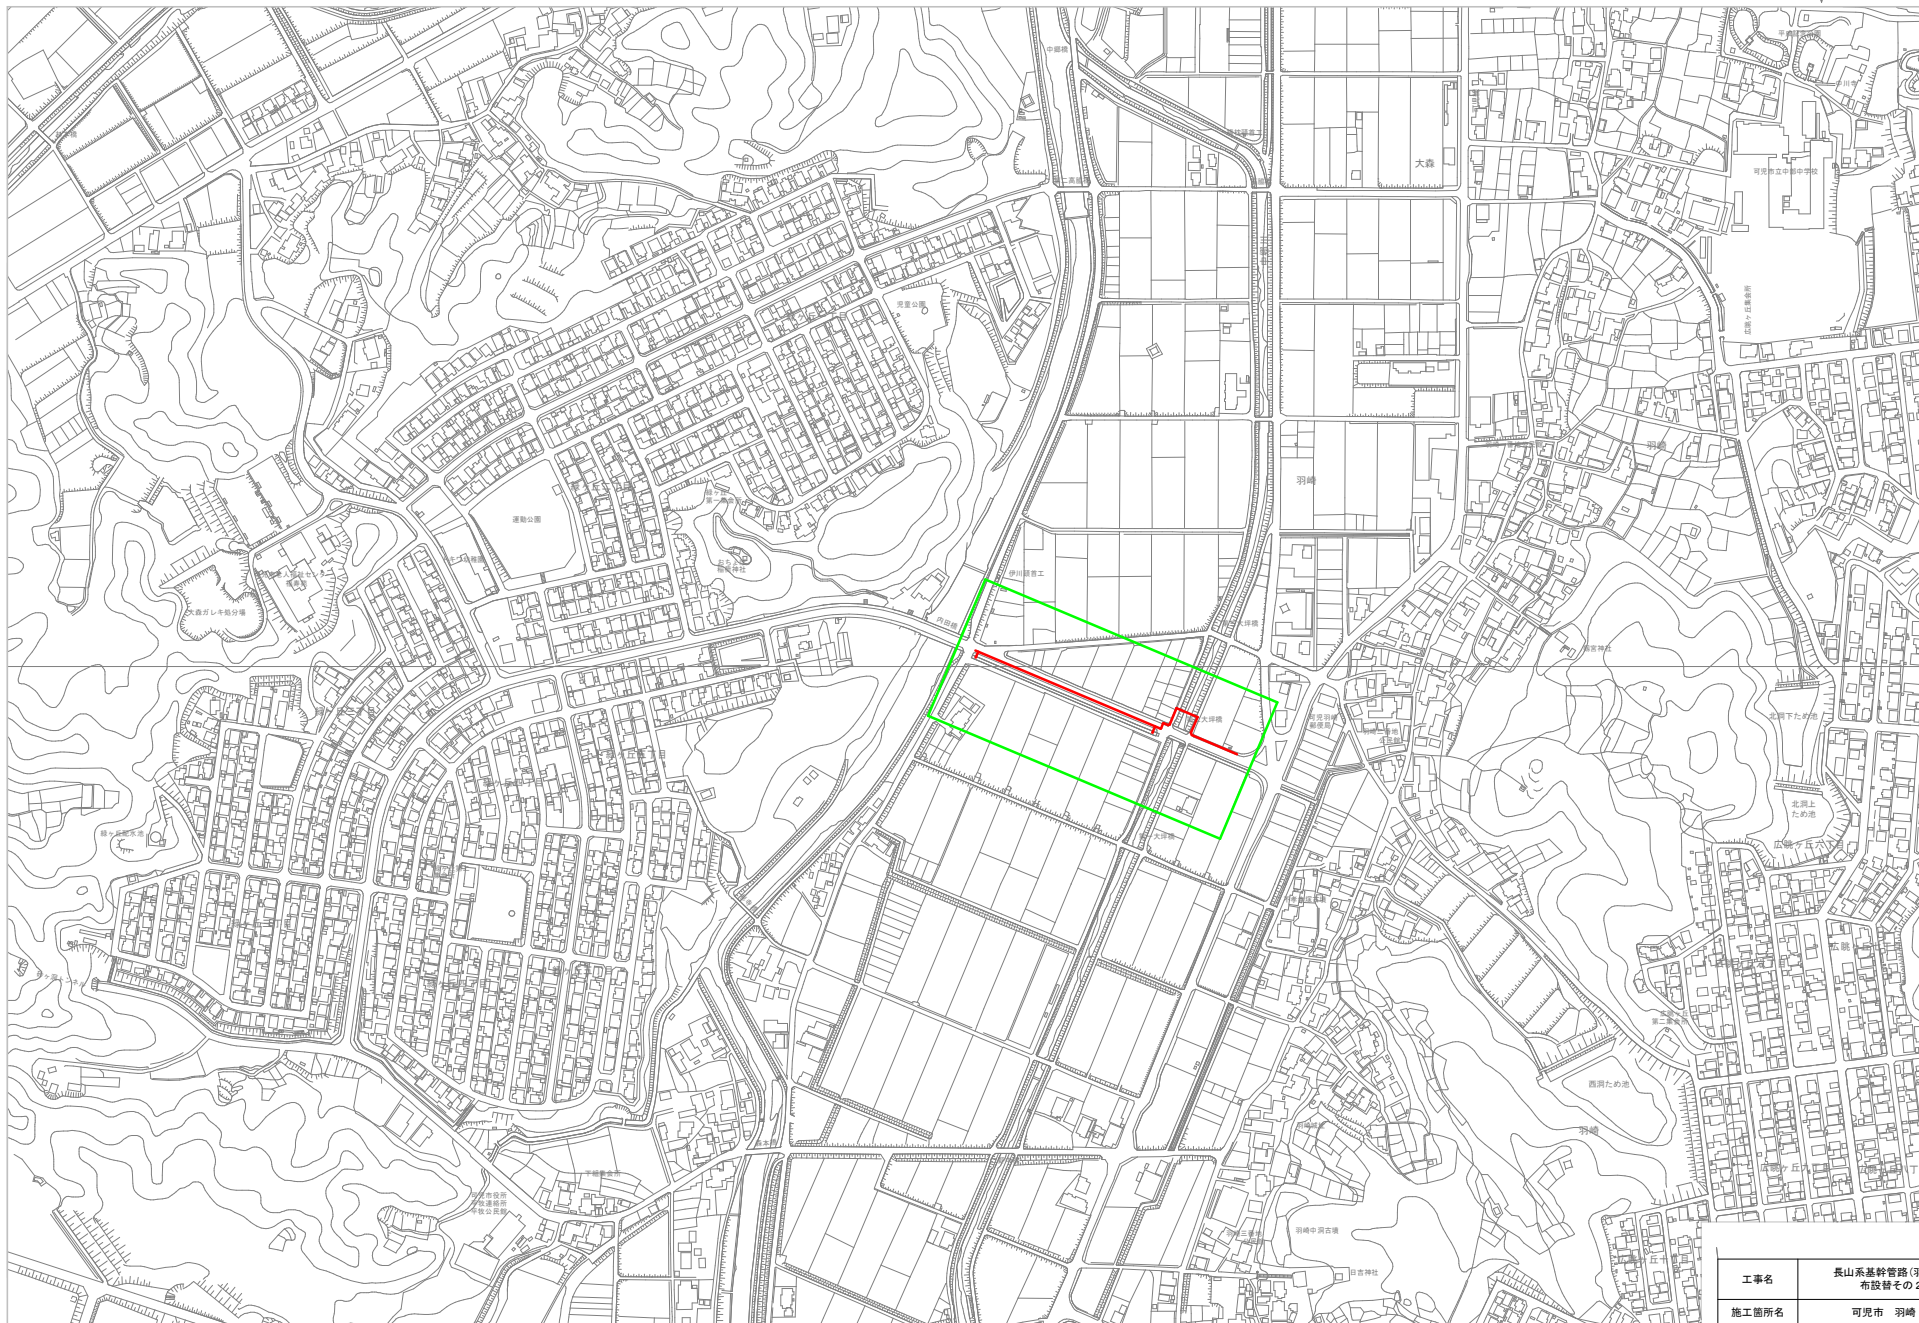

|           |                             |      |   |
|-----------|-----------------------------|------|---|
| 工事名       | 長山系基幹管路(羽崎～緑ヶ丘)<br>布設替その2工事 |      |   |
| 施工箇所名     | 可見市 羽崎 地内                   |      |   |
| 図面の種類     | 位置図                         |      |   |
| 縮尺(A3出力時) | 1:7000                      | 図面番号 | 1 |
| 事務所名      | 可見市水道部水道課                   |      |   |

|   |                         |         |   |
|---|-------------------------|---------|---|
| 件 名   | 長山系基幹管路（羽崎～緑ヶ丘）布設替その2工事 |         |   |
| 施工場所   | 可児市 羽崎 地内               |         |   |
| 金 額   | 円                       | 内消費税相当額 | 円 |
| 理 由   |                         |         |   |
| <p>老朽化や耐震性に劣る基幹管路について、災害時にも安定した配水を可能とするため、耐震管への布設替えを行う。</p>   |                         |         |   |
| 概 要   |                         |         |   |
| <p>【送水管】<br/> ダクタイル鋳鉄管 GXφ200 L=304.6m<br/> 仕切弁φ200 N=3 基<br/> 空気弁φ25 N=2 箇所</p> <p>【配水管】<br/> HPPEφ150 L=310.2m<br/> 仕切弁φ150 N=3 基</p>   |                         |         |   |
| 特 記 仕 様 書   |                         |         |   |
| <p>1. 一般事項</p> <p>(1) 受注者は、工事請負契約書、可児市水道工事共通仕様書、可児市建設工事共通仕様書、岐阜県上水・工業用水道工事標準仕様書及び特記仕様書に基づき施工するものとする。<br/> なお、特記仕様書は共通仕様書に優先する。</p> <p>(2) 受注者は、本工事が「可児市工事品質証明実施要領」の対象となる場合、要領に基づき品質の証明を実施しなければならない。</p> <p>(3) 提出・提示書類は別添「可児市建設工事における取扱い書類一覧表」に基づき実施するものとする。また、工事打合簿（指示、協議、承諾は除く）、材料確認簿、夜間・休日作業届けの書類を提出する場合は、所定の様式に基づき、電子メールにて提出するものとし、書面には署名または押印する必要はないものとする。これらに定めのない事項については、監督員と協議する。</p> <p>2. 建設副産物有効利用及び適正処理について</p> <p>(1) 受注者は、建設副産物を排出するにあたっては、建設リサイクル法を遵守するとともに、「岐阜県建設副産物有効利用及び適正処理実施要綱」により、適切に実施すること。</p> <p>(2) 建設発生土については、工事間流用とし、流用先は監督員が指示する。都合により工事間流用ができなくなった場合は、別途協議する。また受注者の都合により処分場を変更する時は監督員に報告するものとする。なお、「岐阜県埋立て等の規制に関する条例」及び「岐阜県建設発生土管理基準」に基づき適正な利用の推進を図ること。</p> |                         |         |   |

### 3. 使用材料

#### (1) 生コンクリートについて

本工事に使用するコンクリートの水セメント比は、鉄筋コンクリート（24N/㎓以上）については 55%以下、無筋コンクリート及び鉄筋コンクリート（21N/㎓以下）については 60%以下、均しコンクリートについては 60%程度とし、品質を証明する書類を提出して、事前に監督員の許可を得ること。

### 4. 工事施工について

- (1) 受注者は、工事着手に先立ち、現場付近の地元住民等に対する周知、説明、説得等を行い、トラブルの生じないように努めること。
- (2) 工事による既設構造物の破損については、未然に防止するよう予め十分調査をし、また、支障を及ぼさないよう相当の防護工を施工しなければならない。なお、誤って損傷を与えた場合は、受注者の責任において復旧しなければならない。調査に際しては、記録保存の必要を認めた場合は写真撮影、測量等を行わなければならない。

### 5. 工事保険について

本工事において、発注者、受注者及び全下請人を被保険者として、工事着手から工事目的物の引渡しまでの期間について、賠償責任保険（保険対象：第三者に与えた損害）及び工事保険（保険対象：工事目的物、工事材料及び仮設物等）に加入するものとする。

### 6. ワンデーレスポンスの取組について

- (1) この工事は、ワンデーレスポンス実施対象工事である。  
「ワンデーレスポンス」とは受注者からの質問、協議、報告、承諾願、立会願等への回答は、基本的に「その日のうち」に回答するよう対応することである。ただし、即日回答が困難な場合は、いつまでに回答が必要なのかを受注者と協議のうえ、回答期限を設けるなど、何らかの回答を「その日のうち」にすることとする。
- (2) 実施にあたっては、「可児市工事監督におけるワンデーレスポンス実施要領」に基づき実施する。
- (3) 受注者は工事施工中において、問題が発生した場合や計画工程と実行程を比較照査し、差異が生じた場合は速やかに監督員へ報告すること。
- (4) 受注者は、施工計画書に基づいて適正な計画工程を作成し、工事の先々を予見しながら、施工するものとする。

### 7. 電子納品について

「岐阜県電子納品要領」等に基づき、電子納品を行うこと。なお、電子納品の内容については、監督員と事前に協議し、決定すること。

### 8. 暴力団等による不当介入における通報義務について

- (1) 受注者は、契約の履行に当たって、暴力団又は暴力団員等から、事実関係及び社会通念等に照らして合理的な理由が認められない不当若しくは違法な要求又は契約の適正な履行を妨げる妨害を受けたときは、警察へ通報するとともに、可児市が行う契約からの暴力団排除に関する措置要綱（平成 22 年可児市訓令甲第 47 号）に定める様式第 9 号により可児市に報告しなければならない。なお、通報・報告がない場合は、可児市建設工事請負契約に係る指名停止措置要領に基づき、指名停止等の措置を行うことがある。
- (2) 受注者は、暴力団又は暴力団員等による不当介入を受けたことにより、履行期間内に工事等を完了することができないときは、発注者に履行期間の延長変更を請求することができる。

## 9. 現場代理人の兼務について

現場代理人は、工事請負契約約款第10条第2項の規定により、契約工期内の現場常駐が義務付けられているが、契約締結後、現場事務所の設置、資機材の搬入又は仮設工事等が開始されるまでの期間や、工事の全部の施工を一時中止している期間については、監督員との連絡体制を確保した上で、常駐義務を緩和するものとする。

また、以下の条件を全て満たす場合に、他工事の現場代理人を兼務することができる。

1. 他工事は、可児市発注の建設工事で、工事現場が市内であること。
2. 他工事においても、本工事と同様に現場代理人の兼務を認めていること。
3. 兼務を行う工事の総数が、本工事を含めて3件までであること。
4. 兼務を行う工事の請負代金額の合計が4,000万円未満であること。
5. 発注者又は監督員が求めた場合には、工事現場に速やかに向かう等の対応ができること。

なお、工事現場における運営、取締り及び権限の行使に支障がある場合、及び、発注者との連絡体制が確保されていないと監督員が認めた場合は、兼務を取り消すものとする。現場代理人が兼務となった場合は、本工事の監督員及び他工事の監督員の双方に、現場代理人兼務届を提出しなければならない。

## 10. 可児市公共基準点の保全について

工事施工区域内に可児市公共基準点が設置してある場合は、基準点鋺を滅失・き損または、その効用に支障をきたすことのないよう十分に留意すること。施工上止むを得ず支障となる場合は、事前に監督員に報告すること。

### 11. 法定外の労災保険の付保

本工事において、受注者は法定外の労災保険に付さなければならない。

### 12. 建築物・工作物等の解体・改修工事に伴うアスベスト調査について

工事規模、請負金額にかかわらず事前にアスベストの使用の有無の事前調査を行うこと。また、一定規模以上の工事は、事前調査結果を岐阜県に報告すること。

### 13. 統一の一斉休工の取組について

- (1) 本工事は「建設現場の週休2日」の普及および浸透に向けて、「公共工事における統一の一斉休工（略称：まんなかホリデー）」に取組む対象工事である。なお、本取組は強制的な一斉休工や工程の調整を求めるものではない。
- (2) 対象工事は、工事着手日～工事の終期（契約工期末）までの期間において、毎月第2土曜日の一斉休工に積極的に取組むものとする。なお、統一の一斉休工の実施日が変更となった場合は、別途、監督員より協議する。

### 14. 週休2日制モデル工事の実施について

本工事は、完全週休2日を原則とした週休2日制モデル工事（現場閉所）である。「可児市発注の週休2日制モデル工事実施要領」に基づき実施すること。

### 15. その他

- (1) 仮復旧は、毎日、管布設及び埋め戻しが完了した範囲を行うものとする。
- (2) 監督員の検査により、車両走行に対して危険性があると判断されたときは、速やかに仮舗装をめぐり、再施工すること。
- (3) 本復旧は、来年度発注の舗装工事にて行うため不要。
- (4) 土留工の構造については、土質条件、荷重条件に基づく強度計算、施工方法等を検討の上、計算書、構造図を提出し、監督員の承認を得なければならない。

特記仕様書  
(条件明示)

工事名 長山系基幹管路（羽崎～緑ヶ丘）布設替その2工事

下記項目、事項のうちレ印該当欄は、工事施工にあたって制約等をうけることになるので明示する。  
なお、明示事項に変更が生じた場合及び明示されていない制約等が発生したときは、市と協議し適切な処置を講ずるものとする。

| 施工条件      |  | 明示事項                                                  | 制約条件等   |
|-----------|--|-------------------------------------------------------|---|
| 工 程       |  | <input type="checkbox"/> 1. 関連する別途発注工事あり              | <input type="checkbox"/> A. 工種 ( )<br><input type="checkbox"/> B. 期間 ( ~ )   |
|           |  | <input type="checkbox"/> 2. 他機関協議による工程条件あり            | <input type="checkbox"/> A. 工種 ( )<br><input type="checkbox"/> B. 期間 ( )   |
|           |  | <input type="checkbox"/> 3. 他機関との協議状況                 | <input type="checkbox"/> A. 協議済機関及び内容 ( )<br><input type="checkbox"/> B. 未協議機関及び内容 ( )   |
|           |  | <input checked="" type="checkbox"/> 4. 占用許可状況 ( 中郷川 ) | <input type="checkbox"/> A. 許可済<br><input checked="" type="checkbox"/> B. 申請中   |
|           |  | <input type="checkbox"/> 5. 建築確認                      | <input type="checkbox"/> A. 許可済<br><input type="checkbox"/> B. 申請中   |
|           |  | <input checked="" type="checkbox"/> 6. 河川区域、保全区域内作業あり | <input type="checkbox"/> A. 許可済<br><input checked="" type="checkbox"/> B. 申請中   |
|           |  | <input type="checkbox"/> 7. 文化財協議（文化財課）               | <input type="checkbox"/> A. 協議済内容 ( )<br><input type="checkbox"/> B. 未協議内容 ( )   |
|           |  | <input checked="" type="checkbox"/> 8. 施工時期           | <input checked="" type="checkbox"/> A. 施工時期 河川部は渇水期に施工 ( )   |
|           |  | <input type="checkbox"/> 9. その他                       | <input type="checkbox"/> A. その他 ( )   |
| 用 地       |  | <input type="checkbox"/> 1. 用地補償物件撤去まで着工制限あり          | <input type="checkbox"/> A. 区間 (No. ~ No. )<br><input type="checkbox"/> B. 着工見込時期 ( )<br><input type="checkbox"/> C. 内容 ( )   |
|           |  | <input type="checkbox"/> 2. 工事用地の未買収                  | <input type="checkbox"/> A. 場所 ( )<br><input type="checkbox"/> B. 処理の見込み時期 ( )<br><input type="checkbox"/> C. 未買収地への立ち入り可否 ( )   |
|           |  | <input type="checkbox"/> 3. 仮設ヤードの有無                  | <input type="checkbox"/> A. 官有地<br><input type="checkbox"/> B. 民有地<br><input type="checkbox"/> C. その他 ( )<br><input type="checkbox"/> D. 別途協議   |
|           |  | <input type="checkbox"/> 4. その他                       | <input type="checkbox"/> A. その他 ( )   |
| 公 害 対 策   |  | <input type="checkbox"/> 1. 施工方法の制限あり                 | <input type="checkbox"/> A. 騒音 ( )<br><input type="checkbox"/> B. 振動 ( )<br><input type="checkbox"/> C. 水質 ( )<br><input type="checkbox"/> D. その他 ( )   |
|           |  | <input type="checkbox"/> 2. 事業損失防止に関する調査あり            | <input type="checkbox"/> A. 調査の項目 ( )   |
|           |  | <input type="checkbox"/> 3. 環境影響調査あり                  | <input type="checkbox"/> A. 生物・植物調査あり   |
|           |  | <input type="checkbox"/> 4. 土壌汚染対策法に関する届出             | <input type="checkbox"/> A. 届出済 (3,000㎡以上の土地の形質の変更、工事着手30日前まで)   |
|           |  | <input type="checkbox"/> 5. 石綿含有に関する事前調査              | <input type="checkbox"/> A. 発注者による含有調査 ( 含有の有・無 )<br><input type="checkbox"/> B. 受注者による含有調査<br><input type="checkbox"/> C. 調査結果の報告 (一定規模以上)   |
|           |  | <input type="checkbox"/> 6. その他                       | <input type="checkbox"/> A. フロン回収あり<br><input type="checkbox"/> B. その他 ( )   |
| 安 全 対 策   |  | <input checked="" type="checkbox"/> 1. 交通規制あり         | <input checked="" type="checkbox"/> A. 全面通行止め<br><input checked="" type="checkbox"/> B. 片側通行止め<br><input type="checkbox"/> C. 時間制限あり ( )   |
|           |  | <input checked="" type="checkbox"/> 2. 通学路あり          | <input checked="" type="checkbox"/> A. 迂回路あり<br><input type="checkbox"/> B. 仮設歩道必要   |
|           |  | <input type="checkbox"/> 3. 交通整理員                     | <input checked="" type="checkbox"/> A. 区間 ( ) 配置人員 2 人/日<br><input type="checkbox"/> B. 区間 ( ) 配置人員 人/日<br><input type="checkbox"/> C. 区間 (No. ~ ) 配置人員 人/日<br><input checked="" type="checkbox"/> D. 交替要員あり   |
|           |  | <input type="checkbox"/> 4. 鉄道等の近接作業制限あり              | <input type="checkbox"/> A. 工法制限あり ( )<br><input type="checkbox"/> B. 作業時間制限あり ( )   |
|           |  | <input checked="" type="checkbox"/> 5. バス路線（運行者との協議）  | <input type="checkbox"/> A. 協議済内容 ( )<br><input checked="" type="checkbox"/> B. 未協議内容 ( 東鉄バス )   |
|           |  | <input type="checkbox"/> 6. その他                       | <input type="checkbox"/> A. その他 ( )   |
| 工 事 用 道 路 |  | <input type="checkbox"/> 1. 一般道路（搬入路）の使用制限            | <input type="checkbox"/> A. 搬入経路指定あり<br><input type="checkbox"/> B. 時間帯制限あり   |
|           |  | <input type="checkbox"/> 2. 仮設道路の設置条件あり               | <input type="checkbox"/> A. 一般交通供用あり<br><input type="checkbox"/> B. 安全施設必要 ( )<br><input type="checkbox"/> C. 路面工 ( )<br><input type="checkbox"/> D. 工事完了後存続又は撤去 ( )<br><input type="checkbox"/> E. 構造 ( )<br><input type="checkbox"/> F. 用地 (借地)<br><input type="checkbox"/> G. 用地 (公用地)<br><input type="checkbox"/> H. 用地 (その他) |
|           |  | <input type="checkbox"/> 3. その他                       | <input type="checkbox"/> A. その他 ( )   |
| 指 定 仮 設 備 |  | <input type="checkbox"/> 1. 仮設物の指定又は一部指定あり            | <input type="checkbox"/> A. 工種 ( )   |
|           |  | <input type="checkbox"/> 2. 仮設構造物の転用、兼用あり             | <input type="checkbox"/> A. 工種 ( )<br><input type="checkbox"/> B. 内容 ( )   |
|           |  | <input type="checkbox"/> 3. その他                       | <input type="checkbox"/> A. その他 ( )   |

| 明示項目                     | 明示事項                                                                         | 制約条件等   |
|--------------------------|------------------------------------------------------------------------------|---|
| 建設発生土<br>建設（産業）廃棄物<br>関係 | <input checked="" type="checkbox"/> 1. 発生土砂等の有効利用、適正処理あり                     | <input checked="" type="checkbox"/> A. 運搬距離（8.4 km）<br><input checked="" type="checkbox"/> B. 投棄料計上あり<br><input type="checkbox"/> C. 整地（押土、敷均、締固等）必要<br><input type="checkbox"/> D. 整地（押土）必要   |
|                          | <input checked="" type="checkbox"/> 2. 発生土砂等の有効利用、適正処理あり<br>〔自工事へ流用〕         | <input checked="" type="checkbox"/> A. 盛土、埋戻<br><input type="checkbox"/> B. スtockヤード利用あり（ ）<br><input type="checkbox"/> C. 仮置場必要（ ）<br><input type="checkbox"/> D. 運搬距離（ km ）<br><input type="checkbox"/> E. 仮置場の用地借上費計上あり   |
|                          | <input type="checkbox"/> 3. 発生土砂等の有効利用、適正処理あり<br>〔他工事へ流用、または処分地指定〕           | <input type="checkbox"/> A. 場所（ ）<br><input type="checkbox"/> B. 盛土、埋戻<br><input type="checkbox"/> C. 整地（押土、敷き均し、転圧）あり<br><input type="checkbox"/> D. スtockヤード利用あり（ ）<br><input type="checkbox"/> E. 仮置場必要（ ）<br><input type="checkbox"/> F. 運搬距離（ km ）<br><input type="checkbox"/> G. 仮置場の用地借上費計上あり<br><input type="checkbox"/> H. 処分料計上あり |
|                          | <input type="checkbox"/> 4. 発生土砂等の有効利用、適正処理あり<br>〔他工事からの流用〕                  | <input type="checkbox"/> A. 他工事名（ ）<br><input type="checkbox"/> B. 請負者運搬あり（運搬距離 km）<br><input type="checkbox"/> C. 盛土、埋め戻し<br><input type="checkbox"/> D. スtockヤード利用あり（ ）<br><input type="checkbox"/> E. 仮置場必要（ ）<br><input type="checkbox"/> F. 仮置場の用地借上費計上あり                                                                              |
|                          | <input type="checkbox"/> 5. 産業廃棄物の処理条件あり<br>〔特別管理産業廃棄物〕                      | <input type="checkbox"/> A. 種類（ ）<br><input type="checkbox"/> B. 場所（ ）<br><input type="checkbox"/> C. 中間処理施設までの運搬距離（ km ）<br><input type="checkbox"/> D. 処理費計上あり   |
|                          | <input type="checkbox"/> 6. 浄化槽、汲み取り便槽の取壊し処分あり                               | <input type="checkbox"/> A. 槽内洗浄必要<br><input type="checkbox"/> B. 可児市環境課と打合せの必要あり   |
|                          | <input checked="" type="checkbox"/> 7. 「岐阜県建設副産物有効利用及び適正処理実施要綱」に基づく提出・提示書類あり | <input checked="" type="checkbox"/> A. 産業廃棄物管理票（マニフェスト）<br><input checked="" type="checkbox"/> B. 建設発生土管理状況書類及び処理地の関係図書<br><input checked="" type="checkbox"/> C. コブリス<br><input checked="" type="checkbox"/> D. 廃棄物処理委託契約、許可書   |
|                          | <input type="checkbox"/> 1. 占用支障物件あり（電気）                                     | <input type="checkbox"/> A. 移設時期（R 年 月頃）<br><input type="checkbox"/> B. 移設時期（別途協議）   |
|                          | <input type="checkbox"/> 2. 占用支障物件あり（電話）                                     | <input type="checkbox"/> A. 移設時期（R 年 月頃）<br><input type="checkbox"/> B. 移設時期（別途協議）   |
|                          | <input type="checkbox"/> 3. 占用支障物件あり（水道）                                     | <input type="checkbox"/> A. 移設時期（R 年 月頃）<br><input type="checkbox"/> B. 移設時期（別途協議）   |
| 工事支障物件                   | <input type="checkbox"/> 4. 占用支障物件あり（下水道）                                    | <input type="checkbox"/> A. 移設時期（R 年 月頃）<br><input type="checkbox"/> B. 移設時期（別途協議）   |
|                          | <input type="checkbox"/> 5. 占用支障物件あり（ガス）                                     | <input type="checkbox"/> A. 移設時期（R 年 月頃）<br><input type="checkbox"/> B. 移設時期（別途協議）   |
|                          | <input type="checkbox"/> 6. 占用支障物件あり（マンホール蓋、仕切り弁蓋等）                          | <input type="checkbox"/> A. 管理者による高さ調整（ ）<br><input type="checkbox"/> B. 請負者による高さ調整（ ）   |
|                          | <input type="checkbox"/> 7. 占用支障物件あり（その他）                                    | <input type="checkbox"/> A. 移設時期（ ）<br><input type="checkbox"/> B. 移設時期（別途協議）   |
|                          | <input type="checkbox"/> 8. その他                                              | <input type="checkbox"/> A. その他（ ）   |
| 排水工関係                    | <input type="checkbox"/> 1. 濁水、湧水処理条件あり                                      | <input type="checkbox"/> A. 方法（ ）   |
|                          | <input type="checkbox"/> 2. その他                                              | <input type="checkbox"/> A. その他（ ）   |
| 再生材使用                    | <input checked="" type="checkbox"/> 1. 再生材使用指定あり                             | <input checked="" type="checkbox"/> A. RC<br><input checked="" type="checkbox"/> B. アスファルト再生合材（30%再生）<br><input type="checkbox"/> C. アスファルト再生合材（100%再生）<br><input checked="" type="checkbox"/> D. 再生材を使用できない場合別途協議<br><input type="checkbox"/> E.                                                                                           |
|                          | <input type="checkbox"/> 2. その他                                              | <input type="checkbox"/> A. その他（ ）   |
| その他                      | <input type="checkbox"/> 1. 現場発生材あり                                          | <input type="checkbox"/> A. 品名（ ）<br><input type="checkbox"/> B. 納入場所（ ）   |
|                          | <input type="checkbox"/> 2. 支給材あり                                            | <input type="checkbox"/> A. 品名（ ）<br><input type="checkbox"/> B. 引渡し場所（ ）   |
|                          | <input type="checkbox"/> 3. 現場環境改善                                           | <input type="checkbox"/> A. 仮設費（ ）<br><input type="checkbox"/> B. 安全費（ ）<br><input type="checkbox"/> C. 営繕費（ ）<br><input type="checkbox"/> D. 地域連携（ ）   |
|                          | <input checked="" type="checkbox"/> 4. 「可児市工事品質証明実施要領」該当あり                   | <input checked="" type="checkbox"/> A. 品質証明員の配置あり   |
|                          | <input type="checkbox"/> 5. 部分使用                                             | <input type="checkbox"/> A. 範囲（ ）   |
|                          | <input type="checkbox"/> 6. その他                                              | <input type="checkbox"/> B. 時期（ ）   |
|                          |                                                                              | <input type="checkbox"/> A. その他（ ）   |
|                          |                                                                              |   |

内 訳 表

| 名 称                                    | 数 量 | 単位 | 単 価 | 金 額 | 摘 要                 |
|----------------------------------------|-----|----|-----|-----|---------------------|
| 01:本工事費                                |     |    |     |     | 工種区分：開削工事及び小口径推進工事等 |
| 管路                                     |     |    |     |     |                     |
|                                        | 1   | 式  |     |     |                     |
| 管きよ                                    |     |    |     |     |                     |
|                                        | 1   | 式  |     |     |                     |
| 資材費(送水管_道路部)                           |     |    |     |     | 週単位                 |
|                                        | 1   | 式  |     |     |                     |
| ダクタイル鋳鉄管（GX形S種）内面エポキシ粉体塗装<br>φ200×5.0m |     |    |     |     |                     |
|                                        | 38  | 本  |     |     | ZW10712005          |
| ダクタイル鋳鉄異形管 GX形45° 曲管<br>φ200           |     |    |     |     |                     |
|                                        | 4   | 個  |     |     | ZW10730200          |
| ダクタイル鋳鉄異形管 GX形45° 両受曲管<br>φ200         |     |    |     |     |                     |
|                                        | 8   | 個  |     |     | ZW10770200          |
| ダクタイル鋳鉄異形管 GX形両受短管<br>φ200             |     |    |     |     |                     |
|                                        | 1   | 個  |     |     | T11076B             |

可児市

1頁

内 訳 表

| 名 称                                                        | 数 量 | 単位 | 単 価 | 金 額 | 摘 要        |
|------------------------------------------------------------|-----|----|-----|-----|------------|
| ダクタイル鋳鉄異形管 GX形継ぎ輪<br>φ200                                  |     |    |     |     |            |
|                                                            | 4   | 個  |     |     | ZW10790200 |
| ダクタイル鋳鉄異形管 GX形二受T字管<br>φ200*100                            |     |    |     |     |            |
|                                                            | 2   | 個  |     |     | T11015B    |
| ダクタイル鋳鉄異形管 GX形乙字管<br>φ200 H300                             |     |    |     |     |            |
|                                                            | 4   | 個  |     |     | T11087B    |
| ダクタイル鋳鉄異形管 K形帽<br>φ200                                     |     |    |     |     |            |
|                                                            | 1   | 個  |     |     | T10018B    |
| ダクタイル鋳鉄管用 特殊押輪（耐震）K形<br>φ200                               |     |    |     |     |            |
|                                                            | 1   | 組  |     |     | T10004     |
| ダクタイル鋳鉄異形管 GX形フランジ付きT字管<br>φ200*75 (10K)                   |     |    |     |     |            |
|                                                            | 2   | 個  |     |     | T11060B    |
| GX形フランジ仕切弁 内衬式 3種10K FCD製 内面粉体<br>塗装・外面耐食塗装<br>両受口 φ200mm  |     |    |     |     |            |
|                                                            | 1   | 個  |     |     | T15039B    |
| GX形フランジ仕切弁 内衬式 3種10K FCD製 内面粉体<br>塗装・外面耐食塗装<br>受挿し口 φ200mm |     |    |     |     |            |
|                                                            | 2   | 個  |     |     | T15047B    |

可児市

2頁



内 訳 表

| 名 称                                       | 数 量 | 単位 | 単 価 | 金 額 | 摘 要         |
|-------------------------------------------|-----|----|-----|-----|-------------|
| ダクタイル鋳鉄異形管 GX形ライフ<br>φ 200                | 13  | 個  |     |     | ZW10810200  |
| ダクタイル鋳鉄異形管 GX形接合材料<br>φ 200               | 17  | 個  |     |     | ZW10800200  |
| ダクタイル鋳鉄異形管 GX形G-Linkセット<br>φ 200          | 25  | 個  |     |     | ZW10830200  |
| 仕切弁筐 H=0.8m<br>φ 200                      | 3   | 組  |     |     | 単価表(SJ0030) |
| ダクタイル鋳鉄管 (GX形S種) 内面エポキシ粉体塗装<br>φ 150×5.0m | 1   | 本  |     |     | ZW10711505  |
| ダクタイル鋳鉄異形管 GX形90° 曲管<br>φ 150             | 2   | 個  |     |     | ZW10720150  |
| ダクタイル鋳鉄異形管 GX形継ぎ輪<br>φ 150                | 1   | 個  |     |     | ZW10790150  |
| ダクタイル鋳鉄異形管 GX形二受T字管<br>φ 150×150          | 2   | 個  |     |     | T11014B     |

可児市

3頁

内 訳 表

| 名 称                                                        | 数 量 | 単位 | 単 価 | 金 額 | 摘 要          |
|------------------------------------------------------------|-----|----|-----|-----|--------------|
| ダクタイル鋳鉄異形管 GX形挿し受片落管<br>φ 200×150                          | 2   | 個  |     |     | T11031B      |
| GX形70°仕切弁 内径式 3種10K FCD製 内面粉体塗装・外面耐食塗装<br>両受口 φ 150mm      | 1   | 個  |     |     | T15038B      |
| ダクタイル鋳鉄異形管 GX形ライフ<br>φ 150                                 | 1   | 個  |     |     | ZW10810150   |
| ダクタイル鋳鉄異形管 GX形接合材料<br>φ 150                                | 6   | 個  |     |     | ZW10800150   |
| ダクタイル鋳鉄異形管 GX形G-Linkセット<br>φ 150                           | 6   | 個  |     |     | ZW10830150   |
| 仕切弁筐 H=1.0m<br>φ 150                                       | 1   | 組  |     |     | 単価表(SJ00301) |
| 水道用急速空気弁(JWWA B 137) FCD製 2種10K 内外面粉体塗装<br>φ 25mm ねじ込み形    | 2   | 個  |     |     | T16016B      |
| ボール式補修弁 レバー式(JWWA B 126) FCD製 2種10K 内外面粉体塗装<br>φ 75×L100mm | 2   | 個  |     |     | T16019B      |

可児市

4頁

内 訳 表

| 名 称                              | 数 量     | 単 位 | 単 価 | 金 額 | 摘 要                  |
|----------------------------------|---------|-----|-----|-----|----------------------|
| 補修弁用フランジサポート<br>Φ75              | 4       | 個   |     |     | T18088               |
| フランジ 材 GF<br>Φ75                 | 4       | 枚   |     |     | T18002               |
| SUS304 肘ナット 10k<br>Φ75 M16*65 8本 | 4       | 組   |     |     | T18045               |
| 空気弁BOX                           | 2       | 組   |     |     | 単価表(SJ0170)          |
| 労務費(送水管_道路部)                     | 1       | 式   |     |     | 週単位                  |
| 鋳鉄管布設工<br>径200mm                 | 234.400 | m   |     |     | 施工歩掛表(DW000205-0001) |
| 鋳鉄管布設工<br>径150mm                 | 8.200   | m   |     |     | 施工歩掛表(DW000205-0004) |
| G X形継手接合工<br>径200mm、直管、通常        | 44      | 口   |     |     | 施工歩掛表(DW000245-0005) |

可児市

5頁

内 訳 表

| 名 称                                                  | 数 量 | 単 位 | 単 価 | 金 額 | 摘 要                  |
|------------------------------------------------------|-----|-----|-----|-----|----------------------|
| G X形継手接合工<br>径150mm、直管、通常                            | 1   | 口   |     |     | 施工歩掛表(DW000245-0006) |
| G X形継手接合工<br>径200mm、異形管、通常                           | 17  | 口   |     |     | 施工歩掛表(DW000245-0007) |
| G X形継手接合工<br>径150mm、異形管、通常                           | 6   | 口   |     |     | 施工歩掛表(DW000245-0008) |
| G X形継手接合工<br>径200mm、異形管、G-Link                       | 25  | 口   |     |     | 施工歩掛表(DW000245-0009) |
| G X形継手接合工<br>径150mm、異形管、G-Link                       | 6   | 口   |     |     | 施工歩掛表(DW000245-0010) |
| メカニカル特殊継手工<br>径200mm、U、UF、LUF、US形(SB、VT、LS方式)以外、0、なし | 1   | 口   |     |     | 施工歩掛表(DW000215-0011) |
| 鋳鉄管切断<br>エンジンカッター、径150mm                             | 4   | 口   |     |     | 施工歩掛表(DW000705-0012) |
| 鋳鉄製仕切弁設置工(縦・横型)<br>径200mm、たて型                        | 3   | 基   |     |     | 施工歩掛表(DW000805-0013) |

可児市

6頁

内 訳 表

| 名 称                          | 数 量     | 単 位 | 単 価 | 金 額 | 摘 要                  |
|------------------------------|---------|-----|-----|-----|----------------------|
| 鋳鉄製仕切弁設置工(縦・横型)              |         |     |     |     |                      |
| 径150mm、たて型                   | 1       | 基   |     |     | 施工歩掛表(DW000805-0014) |
| 仕切弁設置工 H=0.8m                |         |     |     |     |                      |
| φ200                         | 3       | 箇所  |     |     | 単価表(SJ0040)          |
| 仕切弁設置工 H=1.0m                |         |     |     |     |                      |
| φ150                         | 1       | 箇所  |     |     | 単価表(SJ00401)         |
| 空気弁設置工                       |         |     |     |     |                      |
| 人力施工、径13～25mm                | 2       | 基   |     |     | 施工歩掛表(DW000830-0022) |
| フランジ継手工                      |         |     |     |     |                      |
| 径75(80)mm、JWWA 10K (0.98MPa) | 2       | 口   |     |     | 施工歩掛表(DW000230-0023) |
| 空気弁BOX設置工                    |         |     |     |     |                      |
|                              | 2       | 箇所  |     |     | 単価表(SJ0180)          |
| ボリethyleneブー被覆工              |         |     |     |     |                      |
| 径200mm、固定用コネクタ、0.1、0.1       | 235.900 | m   |     |     | 施工歩掛表(DW000270-0028) |
| ボリethyleneブー被覆工              |         |     |     |     |                      |
| 径150mm、固定用コネクタ、0.1、0.1       | 8.500   | m   |     |     | 施工歩掛表(DW000270-0029) |

可児市

7頁

内 訳 表

| 名 称                      | 数 量     | 単 位 | 単 価 | 金 額 | 摘 要         |
|--------------------------|---------|-----|-----|-----|-------------|
| 管明示テープ工                  |         |     |     |     |             |
|                          | 244.400 | m   |     |     | 単価表(SJ0150) |
| 管明示シート工                  |         |     |     |     |             |
|                          | 244.400 | m   |     |     | 単価表(SJ0160) |
| 残管処理                     |         |     |     |     |             |
|                          | 0.010   | t   |     |     | 単価表(SJ0190) |
| 資材費(送水管_河川部)             |         |     |     |     | 週単位         |
|                          | 1       | 式   |     |     |             |
| グライル鋳鉄管(GX形S種)内面エポキシ粉体塗装 |         |     |     |     |             |
| φ200×5.0m                | 20      | 本   |     |     | ZW10712005  |
| グライル鋳鉄異形管 GX形45°曲管       |         |     |     |     |             |
| φ200                     | 8       | 個   |     |     | ZW10730200  |
| グライル鋳鉄異形管 GX形45°両受曲管     |         |     |     |     |             |
| φ200                     | 4       | 個   |     |     | ZW10770200  |
| グライル鋳鉄異形管 GX形両受短管        |         |     |     |     |             |
| φ200                     | 1       | 個   |     |     | T11076B     |

可児市

8頁

内 訳 表

| 名 称                     | 数 量    | 単 位 | 単 価 | 金 額 | 摘 要                  |
|-------------------------|--------|-----|-----|-----|----------------------|
| ダクタイル鋳鉄異形管 GX形ライ        |        |     |     |     |                      |
| φ200                    | 11     | 個   |     |     | ZW10810200           |
| ダクタイル鋳鉄異形管 GX形接合材料      |        |     |     |     |                      |
| φ200                    | 7      | 個   |     |     | ZW10800200           |
| ダクタイル鋳鉄異形管 GX形G-Linkセット |        |     |     |     |                      |
| φ200                    | 11     | 個   |     |     | ZW10830200           |
| 労務費(送水管_河川部)            |        |     |     |     | 週単位                  |
|                         | 1      | 式   |     |     |                      |
| 鋳鉄管布設工                  |        |     |     |     |                      |
| 径200mm                  | 68.700 | m   |     |     | 施工歩掛表(DW000205-0001) |
| G X形継手接合工               |        |     |     |     |                      |
| 径200mm、直管、通常            | 14     | 口   |     |     | 施工歩掛表(DW000245-0005) |
| G X形継手接合工               |        |     |     |     |                      |
| 径200mm、異形管、通常           | 7      | 口   |     |     | 施工歩掛表(DW000245-0007) |
| G X形継手接合工               |        |     |     |     |                      |
| 径200mm、異形管、G-Link       | 11     | 口   |     |     | 施工歩掛表(DW000245-0009) |

可児市

9頁

内 訳 表

| 名 称                         | 数 量    | 単 位 | 単 価 | 金 額 | 摘 要                  |
|-----------------------------|--------|-----|-----|-----|----------------------|
| 鋳鉄管切断                       |        |     |     |     |                      |
| エンジンカッター、径200mm             | 30     | 口   |     |     | 施工歩掛表(DW000705-0030) |
| ポリエレンスリプ被覆工                 |        |     |     |     |                      |
| 径200mm、固定用ゴムパッキン、0.1、0.1    | 68.700 | m   |     |     | 施工歩掛表(DW000270-0028) |
| 管明示テープ工                     |        |     |     |     |                      |
|                             | 68.700 | m   |     |     | 単価表(SJ0150)          |
| 管明示シート工                     |        |     |     |     |                      |
|                             | 68.700 | m   |     |     | 単価表(SJ0160)          |
| 残管処理                        |        |     |     |     |                      |
|                             | 0.110  | t   |     |     | 単価表(SJ0190)          |
| 資材費(送水管_ドレン)                |        |     |     |     | 週単位                  |
|                             | 1      | 式   |     |     |                      |
| ダクタイル鋳鉄管 (GX形S種) 内面エポキシ粉体塗装 |        |     |     |     |                      |
| φ100×4.0m                   | 1      | 本   |     |     | ZW10711004           |
| 水道用クランク仕切弁                  |        |     |     |     |                      |
| K形両受 Φ100                   | 2      | 基   |     |     | T15024               |

可児市

10頁

内 訳 表

| 名 称                             | 数 量   | 単 位 | 単 価 | 金 額 | 摘 要          |
|---------------------------------|-------|-----|-----|-----|--------------|
| ダクタイル鋳鉄管用 特殊押輪（耐震）K形<br>φ100    | 4     | 組   |     |     | T10002       |
| VCシート片落<br>φ100×50              | 2     | 個   |     |     | TJ0620       |
| 水道用耐衝撃性硬質塩化ビニル管(HI管)<br>Φ50     | 7.200 | m   |     |     | T14012B      |
| 水道用硬質塩化ビニル管HI継手 エルボ<br>φ50mm    | 4     | 個   |     |     | T14030B      |
| ダクタイル鋳鉄異形管 GX形接合材料<br>φ100      | 1     | 個   |     |     | ZW10800100   |
| ダクタイル鋳鉄異形管 GX形G-Linkセット<br>φ100 | 1     | 個   |     |     | ZW10830100   |
| 仕切弁蓋 H=0.8m<br>φ150以下           | 2     | 組   |     |     | 単価表(SJ00302) |
| 労務費(送水管_ドレン)                    | 1     | 式   |     |     | 週単位          |

可児市

11頁

内 訳 表

| 名 称                                                  | 数 量   | 単 位 | 単 価 | 金 額 | 摘 要                  |
|------------------------------------------------------|-------|-----|-----|-----|----------------------|
| 鋳鉄管布設工<br>径100mm                                     | 4     | m   |     |     | 施工歩掛表(DW000205-0031) |
| 硬質塩化ビニル管据付工<br>径50mm                                 | 7.200 | m   |     |     | 施工歩掛表(DW000405-0032) |
| 硬質塩化ビニル管<br>径50mm                                    | 4     | 口   |     |     | 施工歩掛表(DW000410-0033) |
| 硬質塩化ビニル管切断工<br>径50mm                                 | 4     | 口   |     |     | 施工歩掛表(DW000755-0034) |
| G X 形継手接合工<br>径100mm、異形管、通常                          | 1     | 口   |     |     | 施工歩掛表(DW000245-0035) |
| G X 形継手接合工<br>径100mm、異形管、G-Link                      | 1     | 口   |     |     | 施工歩掛表(DW000245-0036) |
| メカニカル特殊継手工<br>径100mm、U、UF、LUF、US形(SB、VT、LS方式)以外、0、なし | 2     | 口   |     |     | 施工歩掛表(DW000215-0037) |
| メカニカル継手工<br>径75mm以下、U、UF、LUF、US形(SB、VT、LS方式)以外、なし    | 2     | 口   |     |     | 施工歩掛表(DW000215-0038) |

可児市

12頁

内 訳 表

| 名 称                                    | 数 量   | 単 位 | 単 価 | 金 額 | 摘 要                  |
|----------------------------------------|-------|-----|-----|-----|----------------------|
| 铸铁管切断<br>エンジンカッター、径100mm               | 4     | 口   |     |     | 施工歩掛表(DW000705-0039) |
| 铸铁製仕切弁設置工(縦・横型)<br>径100mm以下、たて型        | 2     | 基   |     |     | 施工歩掛表(DW000805-0040) |
| 仕切弁筐設置工 H=0.8m<br>φ150以下               | 2     | 箇所  |     |     | 単価表(SJ00402)         |
| ※リチレンスリーブ被覆工<br>径100mm、固定用コネクタ、0.1、0.1 | 4.400 | m   |     |     | 施工歩掛表(DW000270-0041) |
| 管明示テープ工                                | 4.400 | m   |     |     | 単価表(SJ0150)          |
| 管明示シート工                                | 4.400 | m   |     |     | 単価表(SJ0160)          |
| 資材費(配水管)                               | 1     | 式   |     |     | 週単位                  |
| 水道配水用※リチレン管 EF受口付直管<br>φ150mm 長5m      | 59    | 本   |     |     | T12045B              |

可児市

13頁

内 訳 表

| 名 称                                                            | 数 量 | 単 位 | 単 価 | 金 額 | 摘 要          |
|----------------------------------------------------------------|-----|-----|-----|-----|--------------|
| 水道配水用※リチレン管継手 EFワット<br>φ150                                    | 1   | 個   |     |     | ZW10400150   |
| 配水用※リチレン管継手 EF45°ベント片受<br>φ150mm                               | 16  | 個   |     |     | T12154B      |
| 配水用※リチレン管継手 EF45°ベント両受<br>φ150mm                               | 12  | 個   |     |     | T12122B      |
| 配水用※リチレン管継手 EFキャップ<br>φ150mm                                   | 1   | 個   |     |     | T12050B      |
| 配水用※リチレン管ワトシ仕切弁 内芯式 2種7.5K<br>FCD製 内外面粉体塗装<br>両※リチレン挿し口 φ150mm | 3   | 個   |     |     | T15053B      |
| 仕切弁筐 H=0.8m<br>φ150以下                                          | 3   | 組   |     |     | 単価表(SJ00302) |
| 配水用※リチレン管継手 EF Sベント両受<br>φ150mm×300H                           | 2   | 個   |     |     | T12137B      |
| 労務費(配水管)                                                       | 1   | 式   |     |     | 週単位          |

可児市

14頁

内 訳 表

| 名 称                                     | 数 量     | 単 位 | 単 価 | 金 額 | 摘 要                  |
|-----------------------------------------|---------|-----|-----|-----|----------------------|
| ポリエチレン管据付工<br>径150mm                    | 307.600 | m   |     |     | 施工歩掛表(DW000505-0042) |
| ポリエチレン管継手工<br>径150mm、融着継手をする、融着の1口継手とする | 104     | 箇所  |     |     | 施工歩掛表(DW000510-0043) |
| ポリエチレン管継手工<br>径150mm、融着継手をする、融着の2口継手とする | 1       | 箇所  |     |     | 施工歩掛表(DW000510-0044) |
| ポリエチレン管切断工<br>径150mm                    | 24      | 口   |     |     | 施工歩掛表(DW000760-0045) |
| 鋳鉄製仕切弁設置工(縦・横型)<br>径150mm、たて型           | 3       | 基   |     |     | 施工歩掛表(DW000805-0014) |
| 仕切弁設置工 H=0.8m<br>φ150以下                 | 3       | 箇所  |     |     | 単価表(SJ00402)         |
| 探知ワイヤー設置工                               | 310.200 | m   |     |     | 単価表(SJ0140)          |
| 管明示テープ工                                 | 310.200 | m   |     |     | 単価表(SJ0150)          |

可児市

15頁

内 訳 表

| 名 称                          | 数 量     | 単 位 | 単 価 | 金 額 | 摘 要         |
|------------------------------|---------|-----|-----|-----|-------------|
| 管明示シート工                      | 310.200 | m   |     |     | 単価表(SJ0160) |
| 資材費(配水管_ドレン)                 | 1       | 式   |     |     | 週単位         |
| EF付分付分水栓<br>Φ150*50          | 3       | 個   |     |     | T21114      |
| 分止水テープ<br>Φ50 (コア一体型・耐震型)    | 3       | 個   |     |     | T13090      |
| 水道用ポリエチレン管軟質 (1種二層管)<br>φ50  | 36      | m   |     |     | ZW10610050  |
| マルチコア PP用<br>Φ50 (コア一体型・耐震型) | 3       | 個   |     |     | T13066      |
| BC弁<br>Φ50                   | 3       | 個   |     |     | T15003      |
| マルチコアバック<br>Φ50              | 6       | 個   |     |     | T23006      |

可児市

16頁

内 訳 表

| 名 称                                           | 数 量 | 単 位 | 単 価 | 金 額 | 摘 要                  |
|-----------------------------------------------|-----|-----|-----|-----|----------------------|
| 袋ナット<br>Φ50                                   | 3   | 個   |     |     | T14006               |
| 水道用硬質ポリ塩化ビニル管HI継手 エンソケット(シモ)                  | 3   | 個   |     |     | T14048B              |
| 水道用耐衝撃性硬質ポリ塩化ビニル管(HI管)<br>Φ50                 | 3   | m   |     |     | T14012B              |
| 水道用硬質ポリ塩化ビニル管HI継手 ソケット<br>φ50mm               | 3   | 個   |     |     | T14021B              |
| 水道用硬質ポリ塩化ビニル管HI継手 エルボ<br>φ50mm                | 6   | 個   |     |     | T14030B              |
| 仕切弁筐 H=0.8m<br>φ150以下                         | 3   | 組   |     |     | 単価表(SJ00302)         |
| 労務費(配水管_ドレン)                                  | 1   | 式   |     |     | 週単位                  |
| サドル分水栓建込み工<br>本管呼び径 150mm、給水管呼び径 50mm、ポリエチレン管 | 3   | 箇所  |     |     | 施工歩掛表(DW010205-0046) |

可児市

17頁

内 訳 表

| 名 称                            | 数 量 | 単 位 | 単 価 | 金 額 | 摘 要                  |
|--------------------------------|-----|-----|-----|-----|----------------------|
| ポリエチレン管据付工<br>径50mm            | 36  | m   |     |     | 施工歩掛表(DW000505-0047) |
| ポリエチレン管継手工<br>径50mm、メカニカル継手をする | 3   | 口   |     |     | 施工歩掛表(DW000510-0048) |
| 小口径鋼管ねじ込み接合工(人力)<br>径50mm      | 3   | 口   |     |     | 施工歩掛表(DW000320-0049) |
| ポリエチレン管切断工<br>径50mm            | 3   | 口   |     |     | 施工歩掛表(DW000760-0050) |
| 硬質塩化ビニル管据付工<br>径50mm           | 3   | m   |     |     | 施工歩掛表(DW000405-0032) |
| 硬質塩化ビニル管<br>径50mm              | 18  | 口   |     |     | 施工歩掛表(DW000410-0033) |
| 硬質塩化ビニル管撤去管切断工<br>径50mm        | 9   | 口   |     |     | 施工歩掛表(DW000755-0051) |
| 探知ワイヤー設置工                      | 36  | m   |     |     | 単価表(SJ0140)          |

可児市

18頁



内 訳 表

| 名 称               | 数 量 | 単位 | 単 価 | 金 額 | 摘 要                  |
|-------------------|-----|----|-----|-----|----------------------|
| 鋤鉄製仕切弁設置工(縦・横型)   |     |    |     |     |                      |
| 径100mm以下、たて型      | 3   | 基  |     |     | 施工歩掛表(DW000805-0040) |
| 仕切弁設置工 H=0.8m     |     |    |     |     |                      |
| φ150以下            | 3   | 箇所 |     |     | 単価表(SJ00402)         |
| 管路土工(送水管_配水管_道路部) |     |    |     |     | 週単位                  |
|                   | 1   | 式  |     |     |                      |
| 管路掘削工 (バックホウ掘削積込) |     |    |     |     |                      |
| 礫質土               | 560 | m3 |     |     | 施工歩掛表(DW010005-0052) |
| 管路埋戻工 (機械埋戻)      |     |    |     |     |                      |
| クッション用砂           | 150 | m3 |     |     | 施工歩掛表(DW010010-0054) |
| 管路埋戻工 (機械埋戻)      |     |    |     |     |                      |
| RC-40             | 110 | m3 |     |     | 施工歩掛表(DW010010-0056) |
| 管路埋戻工 (機械埋戻)      |     |    |     |     |                      |
| 流用土               | 180 | m3 |     |     | 施工歩掛表(DW010010-0057) |
| 残土処理              |     |    |     |     |                      |
|                   | 360 | m3 |     |     | 単価表(SJ0081)          |

可児市

19頁

内 訳 表

| 名 称                         | 数 量   | 単位 | 単 価 | 金 額 | 摘 要                   |
|-----------------------------|-------|----|-----|-----|-----------------------|
| 舗装版切断(施工パッケージ)              |       |    |     |     |                       |
| アスファルト舗装版、15cm以下、全ての費用      | 620   | m  |     |     | 施工P単価表(CB430510-0002) |
| 切断汚泥処理                      |       |    |     |     |                       |
|                             | 1.200 | m3 |     |     | 単価表(SJ0090)           |
| 舗装版直接掘削・積込工                 |       |    |     |     |                       |
| 0cm超え10cm以下                 | 360   | m2 |     |     | 施工歩掛表(DW010015-0062)  |
| AS殻運搬処理                     |       |    |     |     |                       |
|                             | 16    | m3 |     |     | 単価表(SJ0100)           |
| 路盤工                         |       |    |     |     |                       |
| 上層路盤、施工厚= 10 cm、粒度調整碎石 M-30 | 261   | m2 |     |     | 施工歩掛表(DW010020-0064)  |
| 路盤工                         |       |    |     |     |                       |
| 下層路盤、施工厚= 14 cm、RC-40 再生材   | 37    | m2 |     |     | 施工歩掛表(DW010020-0066)  |
| 路盤工                         |       |    |     |     |                       |
| 下層路盤、施工厚= 10 cm、RC-30 再生材   | 64    | m2 |     |     | 施工歩掛表(DW010020-0067)  |
| 路盤工                         |       |    |     |     |                       |
| 下層路盤、施工厚= 22cm、RC-40、       | 261   | m2 |     |     | 単価表(SJ01101)          |

可児市

20頁

内 訳 表

| 名 称                                                                                | 数 量 | 単位             | 単 価 | 金 額 | 摘 要                  |
|------------------------------------------------------------------------------------|-----|----------------|-----|-----|----------------------|
| 表層工・人力施工（車道・路肩）                                                                    |     |                |     |     |                      |
| 仕上り厚 5cm、有、プライムコート（車道・路肩）、再生密粒度アスコン(13)、砂散布計上なし、N4以下、締め固め後密度 2350kg/m <sup>3</sup> | 261 | m <sup>2</sup> |     |     | 施工歩掛表(DW010035-0070) |
| 表層工・人力施工（車道・路肩）                                                                    |     |                |     |     |                      |
| 仕上り厚 4cm、有、プライムコート（車道・路肩）、再生密粒度アスコン(13)、砂散布計上なし、N4以下、締め固め後密度 2350kg/m <sup>3</sup> | 37  | m <sup>2</sup> |     |     | 施工歩掛表(DW010035-0074) |
| 表層工・人力施工（歩道）                                                                       |     |                |     |     |                      |
| 仕上り厚 3cm、有、プライムコート（歩道）、再生密粒度アスコン(13)、砂散布計上なし、N4以下、締め固め後密度 2200kg/m <sup>3</sup>    | 64  | m <sup>2</sup> |     |     | 施工歩掛表(DW010035-0075) |
| 仮設工(土留)                                                                            |     |                |     |     | 週単位                  |
|                                                                                    | 1   | 式              |     |     |                      |
| 簡易土留建込み工                                                                           |     |                |     |     |                      |
| 掘削深さ2.0～2.5m以下                                                                     | 130 | m              |     |     | 施工歩掛表(DG000305-0076) |
| 簡易土留引き工                                                                            |     |                |     |     |                      |
| 掘削深さ2.0～2.5m以下                                                                     | 130 | m              |     |     | 施工歩掛表(DG000310-0079) |
| 土留材賃料                                                                              |     |                |     |     |                      |
|                                                                                    | 1   | 式              |     |     | TJ0590               |
| 河川横断付帯工(土工)                                                                        |     |                |     |     | 週単位                  |
|                                                                                    | 1   | 式              |     |     |                      |

可児市

21頁

内 訳 表

| 名 称                       | 数 量   | 単位             | 単 価 | 金 額 | 摘 要                   |
|---------------------------|-------|----------------|-----|-----|-----------------------|
| 舗装版切断(施工パッケージ)            |       |                |     |     |                       |
| アスファルト舗装版、15cm以下、全ての費用    | 24    | m              |     |     | 施工P単価表(CB430510-0002) |
| 切断汚泥処理                    |       |                |     |     |                       |
|                           | 0.050 | m <sup>3</sup> |     |     | 単価表(SJ0090)           |
| 舗装版直接掘削・積込工               |       |                |     |     |                       |
| 0cm超え10cm以下               | 62    | m <sup>2</sup> |     |     | 施工歩掛表(DW010015-0062)  |
| AS殻運搬処理                   |       |                |     |     |                       |
|                           | 3     | m <sup>3</sup> |     |     | 単価表(SJ0100)           |
| 管路掘削工（バックホウ掘削積込）          |       |                |     |     |                       |
| 礫質土                       | 660   | m <sup>3</sup> |     |     | 施工歩掛表(DW010005-0052)  |
| 管路埋戻工（機械埋戻）               |       |                |     |     |                       |
| 流用土                       | 600   | m <sup>3</sup> |     |     | 施工歩掛表(DW010010-0057)  |
| 残土処理                      |       |                |     |     |                       |
|                           | 63    | m <sup>3</sup> |     |     | 単価表(SJ0081)           |
| 路盤工                       |       |                |     |     |                       |
| 下層路盤、施工厚= 14 cm、RC-40 再生材 | 62    | m <sup>2</sup> |     |     | 施工歩掛表(DW010020-0066)  |

可児市

22頁

内 訳 表

| 名 称                                                                                | 数 量 | 単位             | 単 価 | 金 額 | 摘 要                   |
|------------------------------------------------------------------------------------|-----|----------------|-----|-----|-----------------------|
| 表層工・人力施工（車道・路肩）                                                                    |     |                |     |     |                       |
| 仕上り厚 4cm、有、プライムコート（車道・路肩）、再生密粒度アスコン(13)、砂散布計上なし、N4以下、締め締め後密度 2350kg/m <sup>3</sup> | 62  | m <sup>2</sup> |     |     | 施工歩掛表(DW010035-0074)  |
| 河川横断付帯工(既設護岸取壊工)                                                                   |     |                |     |     | 週単位                   |
|                                                                                    | 1   | 式              |     |     |                       |
| 構造物とりこわし工〔標準〕                                                                      |     |                |     |     |                       |
| 無筋構造物、機械施工、無・昼間、低騒音・低振動対策する                                                        | 30  | m <sup>3</sup> |     |     | 施工歩掛表(DC073005-0080)  |
| CO2設備搬入                                                                            |     |                |     |     |                       |
|                                                                                    | 30  | m <sup>3</sup> |     |     | 単価表(SJ0220)           |
| 河川横断付帯工(護岸ブロック積工・擁壁工)                                                              |     |                |     |     | 週単位                   |
|                                                                                    | 1   | 式              |     |     |                       |
| コンクリートブロック積工〔標準〕                                                                   |     |                |     |     |                       |
| 練積、統一型 岐阜県リサイクル認定製品、裏込コンクリートを施工しない、(高炉)18- 8-25BB W/C=60%以下、無・昼間                   | 130 | m <sup>2</sup> |     |     | 施工歩掛表(DC073605-0082)  |
| 胴込・裏込コンクリート(施工パッケージ)                                                               |     |                |     |     |                       |
| 間知ブロック・緑化ブロック、18-8-25高炉W/C≤60、小型車割増無し                                              | 29  | m <sup>3</sup> |     |     | 施工P単価表(CB226110-0003) |
| 胴込・裏込材（砕石）(施工パッケージ)                                                                |     |                |     |     |                       |
| 間知・平・連節・緑化ブロック、再生砕石 RC-40                                                          | 47  | m <sup>3</sup> |     |     | 施工P単価表(CB226120-0004) |

可児市

23頁

内 訳 表

| 名 称                                                    | 数 量 | 単位             | 単 価 | 金 額 | 摘 要                   |
|--------------------------------------------------------|-----|----------------|-----|-----|-----------------------|
| 現場打天端コンクリート(施工パッケージ)                                   |     |                |     |     |                       |
| 18-8-25高炉W/C≤60、一般養生、小型車割増無し                           | 1   | m <sup>3</sup> |     |     | 施工P単価表(CB226180-0005) |
| 型枠(施工パッケージ)                                            |     |                |     |     |                       |
| 一般型枠、小型構造物                                             | 6   | m <sup>2</sup> |     |     | 施工P単価表(CB240210-0006) |
| 現場打基礎コンクリート(施工パッケージ)                                   |     |                |     |     |                       |
| 18-8-40高炉W/C≤60、基礎砕石無し、一般養生・特殊養生(練炭)、小型車割増無し           | 2   | m <sup>3</sup> |     |     | 施工P単価表(CB226170-0007) |
| 型枠(施工パッケージ)                                            |     |                |     |     |                       |
| 一般型枠、小型構造物                                             | 12  | m <sup>2</sup> |     |     | 施工P単価表(CB240210-0006) |
| コンクリート(施工パッケージ)                                        |     |                |     |     |                       |
| 無筋・鉄筋構造物、パッキン(クレン機能付)打設、18-8-25(高炉)、一般養生、小型車割増無し、全ての費用 | 1   | m <sup>3</sup> |     |     | 施工P単価表(CB240010-0008) |
| 型枠(施工パッケージ)                                            |     |                |     |     |                       |
| 一般型枠、均しコンクリート                                          | 5   | m <sup>2</sup> |     |     | 施工P単価表(CB240210-0009) |
| プレキャスト擁壁設置(施工パッケージ)                                    |     |                |     |     |                       |
| 1.0mを超え2.0m以下、基礎砕石有り、均しコンクリート有り、各種                     | 12  | m              |     |     | 施工P単価表(CB222110-0010) |
| L型擁壁                                                   |     |                |     |     |                       |
| H1280/1460×L2000                                       | 2   | 個              |     |     | TJ0700                |

可児市

24頁

内 訳 表

| 名 称                                    | 数 量 | 単 位 | 単 価 | 金 額 | 摘 要                   |
|----------------------------------------|-----|-----|-----|-----|-----------------------|
| L型擁壁                                   |     |     |     |     |                       |
| H1460/1640×L2000                       | 2   | 個   |     |     | TJ0710                |
| L型擁壁                                   |     |     |     |     |                       |
| H1640/1820×L2000                       | 1   | 個   |     |     | TJ0720                |
| L型擁壁                                   |     |     |     |     |                       |
| H1820/2000×L2000                       | 1   | 個   |     |     | TJ0730                |
| 河川横断付帯工(仮設工)                           |     |     |     |     | 週単位                   |
|                                        | 1   | 式   |     |     |                       |
| 大型土のう工                                 |     |     |     |     |                       |
| 製作・設置、流用土、大型土のう、5m以下、-3m以上2m以下         | 88  | 袋   |     |     | 施工歩掛表(WB252730-0084)  |
| 土のう工(小口並べ)                             |     |     |     |     |                       |
| ビニル袋                                   | 5   | m2  |     |     | 施工歩掛表(DC029010-0086)  |
| コルゲートパイプ(施工パッケージ)                      |     |     |     |     |                       |
| 据付、フランジ型、1,200mmを超え1,800mm以下、機械費、労務費のみ | 20  | m   |     |     | 施工P単価表(CB222890-0011) |
| コルゲートパイプ                               |     |     |     |     |                       |
| D1650×T2.7                             | 20  | m   |     |     | TJ0750                |

可児市

25頁

内 訳 表

| 名 称                                                                                | 数 量   | 単 位 | 単 価 | 金 額 | 摘 要                   |
|------------------------------------------------------------------------------------|-------|-----|-----|-----|-----------------------|
| H形鋼                                                                                |       |     |     |     |                       |
| SS400広幅 300×300×10×15                                                              | 3.300 | t   |     |     | TJ0740                |
| 管防護コンクリート工                                                                         |       |     |     |     | 週単位                   |
|                                                                                    | 1     | 式   |     |     |                       |
| コンクリート(施工パッケージ)                                                                    |       |     |     |     |                       |
| 無筋・鉄筋構造物、コンクリートポンプ車打設、18-8-25(高炉)、10m3以上100m3未満、一般養生、延長無し、小型車割増無し、全ての費用型枠(施工パッケージ) | 54    | m3  |     |     | 施工P単価表(CB240010-0012) |
| 一般型枠、鉄筋・無筋構造物                                                                      | 164   | m2  |     |     | 施工P単価表(CB240210-0013) |
| コンクリート(施工パッケージ)                                                                    |       |     |     |     |                       |
| 無筋・鉄筋構造物、コンクリートポンプ車打設、18-8-40(高炉)、10m3以上100m3未満、一般養生、延長無し、小型車割増無し、全ての費用型枠(施工パッケージ) | 11    | m3  |     |     | 施工P単価表(CB240010-0014) |
| 一般型枠、鉄筋・無筋構造物                                                                      | 27    | m2  |     |     | 施工P単価表(CB240210-0013) |
| 鉄筋工(市場単価)                                                                          |       |     |     |     |                       |
| 一般構造物                                                                              | 2.800 | t   |     |     | 施工歩掛表(WB810010-0087)  |
| 異形棒鋼                                                                               |       |     |     |     |                       |
| SD-345 D13mm                                                                       | 2.800 | t   |     |     | ZC17040013            |

可児市

26頁

内 訳 表

| 名 称                                      | 数 量 | 単位 | 単 価 | 金 額 | 摘 要    |
|------------------------------------------|-----|----|-----|-----|--------|
| 資材費 (減圧弁)                                |     |    |     |     | 週単位    |
|                                          | 1   | 式  |     |     |        |
| 一体型ハイドロポンプ減圧弁室<br>鉄ワ、調整ワ、巻立、架台含む         | 1   | 式  |     |     | TJ0630 |
| 減圧弁<br>φ 150 10k                         | 1   | 基  |     |     | TJ0640 |
| ストレーナー<br>φ 150 FCD 10k                  | 1   | 基  |     |     | TJ0650 |
| 水道用ワトシワ仕切弁<br>φ 150 FCD内外面粉体塗装 10k (内ねじ) | 2   | 個  |     |     | TJ0770 |
| 1F短管 (GX挿し口)<br>φ 150×900L 10k           | 2   | 本  |     |     | TJ0670 |
| 伸縮管<br>φ 150 10k                         | 1   | 本  |     |     | TJ0660 |
| フランジ 材 GF<br>Φ 150                       | 6   | 枚  |     |     | T18004 |

可児市

27頁

内 訳 表

| 名 称                                                                             | 数 量   | 単位 | 単 価 | 金 額 | 摘 要                    |
|---------------------------------------------------------------------------------|-------|----|-----|-----|------------------------|
| SUSワトシワ 10k<br>Φ 150 M20×75 8本                                                  | 6     | 組  |     |     | T18047                 |
| フランジワート<br>φ 150 10k 3DkN以上                                                     | 2     | 個  |     |     | TJ0760                 |
| 管布設工 (減圧弁)                                                                      | 1     | 式  |     |     | 週単位                    |
| 減圧弁設置工<br>据付、1.0m/個、1.25<B≤2.5 1.25<H≤2.5、無し、T-25、各種、機械費、労務費のみ                  | 2.300 | m  |     |     | 施工P単価表 (CB222880-0015) |
| 試運転調整                                                                           | 1     | 回  |     |     | TJ0680                 |
| 付帯工 (減圧弁室)                                                                      | 1     | 式  |     |     | 週単位                    |
| 基礎砕石 (施工パッケージ)<br>17.5cmを超え20.0cm以下、再生クラッシャー 40〜0、全ての費用                         | 4     | m2 |     |     | 施工P単価表 (CB221110-0016) |
| コンクリート (施工パッケージ)<br>無筋・鉄筋構造物、パッキン (レン機能付) 打設、18-8-40高炉W/C≤60、一般養生、小型車割増無し、全ての費用 | 0.400 | m3 |     |     | 施工P単価表 (CB240010-0017) |

可児市

28頁

内 訳 表

| 名 称                    | 数 量   | 単位 | 単 価 | 金 額 | 摘 要                   |
|------------------------|-------|----|-----|-----|-----------------------|
| 型枠(施工パッケージ)            |       |    |     |     |                       |
| 一般型枠、均しコンクリート          | 1     | m2 |     |     | 施工P単価表(CB240210-0009) |
| 付帯工(減圧弁_土工)            |       |    |     |     | 週単位                   |
|                        | 1     | 式  |     |     |                       |
| 舗装版切断(施工パッケージ)         |       |    |     |     |                       |
| アスファルト舗装版、15cm以下、全ての費用 | 17    | m  |     |     | 施工P単価表(CB430510-0002) |
| 切断汚泥処理                 |       |    |     |     |                       |
|                        | 0.030 | m3 |     |     | 単価表(SJ0090)           |
| 舗装版直接掘削・積込工            |       |    |     |     |                       |
| 0cm超え10cm以下            | 16    | m2 |     |     | 施工歩掛表(DW010015-0062)  |
| AS殻運搬処理                |       |    |     |     |                       |
|                        | 1     | m3 |     |     | 単価表(SJ0100)           |
| 管路掘削工 (バックホウ掘削積込)      |       |    |     |     |                       |
| 礫質土                    | 30    | m3 |     |     | 施工歩掛表(DW010005-0052)  |
| 管路埋戻工 (機械埋戻)           |       |    |     |     |                       |
| クッション用砂                | 2     | m3 |     |     | 施工歩掛表(DW010010-0054)  |

可児市

29頁

内 訳 表

| 名 称                                                                     | 数 量 | 単位 | 単 価 | 金 額 | 摘 要                  |
|-------------------------------------------------------------------------|-----|----|-----|-----|----------------------|
| 管路埋戻工 (機械埋戻)                                                            |     |    |     |     |                      |
| RC-40                                                                   | 6   | m3 |     |     | 施工歩掛表(DW010010-0056) |
| 管路埋戻工 (機械埋戻)                                                            |     |    |     |     |                      |
| 流用土                                                                     | 10  | m3 |     |     | 施工歩掛表(DW010010-0057) |
| 残土処理                                                                    |     |    |     |     |                      |
|                                                                         | 20  | m3 |     |     | 単価表(SJ0081)          |
| 路盤工                                                                     |     |    |     |     |                      |
| 上層路盤、施工厚= 10 cm、粒度調整碎石 M-30                                             | 16  | m2 |     |     | 施工歩掛表(DW010020-0064) |
| 路盤工                                                                     |     |    |     |     |                      |
| 下層路盤、施工厚= 22cm, RC-40,                                                  | 16  | m2 |     |     | 単価表(SJ01101)         |
| 表層工・人力施工 (車道・路肩)                                                        |     |    |     |     |                      |
| 仕上り厚 5cm、有、プライムコート (車道・路肩)、再生密粒度アスコン(13)、砂散布計上なし、N4以下、締め固め後密度 2350kg/m3 | 16  | m2 |     |     | 施工歩掛表(DW010035-0070) |
| 仮設工(共通)                                                                 |     |    |     |     | 週単位                  |
|                                                                         | 1   | 式  |     |     |                      |
| 交通誘導警備員B                                                                |     |    |     |     |                      |
|                                                                         |     | 人  |     |     | RW1045               |

可児市

30頁

内 訳 表

| 名 称         | 数 量 | 単 位 | 単 価 | 金 額 | 摘 要                  |
|-------------|-----|-----|-----|-----|----------------------|
| 直接工事費計      |     |     |     |     |                      |
|             | 1   | 式   |     |     |                      |
| 間接工事費       |     |     |     |     |                      |
|             |     |     |     |     |                      |
| 共通仮設費       |     |     |     |     |                      |
|             |     |     |     |     |                      |
| 運 搬 費       |     |     |     |     | 週単位                  |
|             | 1   | 式   |     |     |                      |
| 技術管理費       |     |     |     |     | 週単位                  |
|             | 1   | 式   |     |     |                      |
| 共通仮設費（率計上額） |     |     |     |     | 施工地域：一般交通影響有り(2)、週単位 |
|             | 1   | 式   |     |     |                      |
| 共通仮設費計      |     |     |     |     |                      |
|             | 1   | 式   |     |     |                      |
| 純工事費        |     |     |     |     |                      |
|             | 1   | 式   |     |     |                      |

可児市

31頁

内 訳 表

| 名 称         | 数 量 | 単 位 | 単 価 | 金 額 | 摘 要                  |
|-------------|-----|-----|-----|-----|----------------------|
| 現場管理費       |     |     |     |     |                      |
|             | 1   | 式   |     |     |                      |
| 現場管理費（率計上額） |     |     |     |     | 施工地域：一般交通影響有り(2)、週単位 |
|             | 1   | 式   |     |     |                      |
| 工事原価        |     |     |     |     |                      |
|             | 1   | 式   |     |     |                      |
| 一般管理費等      |     |     |     |     |                      |
|             | 1   | 式   |     |     |                      |
| スクラップ評価額    |     |     |     |     |                      |
|             | 1   | 式   |     |     |                      |
| 合計          |     |     |     |     |                      |
|             | 1   | 式   |     |     |                      |
|             |     |     |     |     |                      |
|             |     |     |     |     |                      |
| 総合計         |     |     |     |     |                      |
|             |     |     |     |     |                      |

可児市

32頁





| トラック機械損料      |       |     | 施工歩掛表 (KC919516-0003) |     |          |
|---------------|-------|-----|-----------------------|-----|----------|
|               |       |     | 週単位                   | 1   | 時間 当り    |
| 名 称 ・ 規 格     | 数 量   | 単 位 | 単 価                   | 金 額 | 摘 要      |
| トラック機械損料[13欄] |       | 時間  |                       |     | MC001960 |
| 合 計           | 1.000 | 時間  |                       |     |          |
| 単位当り          | 1.000 | 時間  | 当り                    |     |          |

可児市

3頁

| 鑄鉄管布設工    |        |     | 施工歩掛表 (DW000205-0004) |     |                       |
|-----------|--------|-----|-----------------------|-----|-----------------------|
| 径150mm    |        |     | 週単位                   | 10  | m 当り                  |
| 名 称 ・ 規 格 | 数 量    | 単 位 | 単 価                   | 金 額 | 摘 要                   |
| 配管工       |        | 人   |                       |     | RW1036                |
| 普通作業員     |        | 人   |                       |     | RW1002                |
| トラック運転費   |        | 時間  |                       |     | 施工歩掛表 (KC010450-0002) |
| 合 計       | 10.000 | m   |                       |     |                       |
| 単位当り      | 1.000  | m   | 当り                    |     |                       |

可児市

4頁

| G X形継手接合工    |       |     | 施工歩掛表 (DW000245-0005) |     |         |
|--------------|-------|-----|-----------------------|-----|---------|
| 径200mm、直管、通常 |       |     | 週単位 1 口 当り            |     |         |
| 名 称 ・ 規 格    | 数 量   | 単 位 | 単 価                   | 金 額 | 摘 要     |
| 配管工          |       | 人   |                       |     | RW1036  |
| 普通作業員        |       | 人   |                       |     | RW1002  |
| 諸雑費          | 1.000 | 式   |                       |     | X981036 |
| 合 計          | 1.000 | 口   |                       |     |         |
| 単位当り         | 1.000 | 口   | 当り                    |     |         |

| G X形継手接合工    |       |     | 施工歩掛表 (DW000245-0006) |     |         |
|--------------|-------|-----|-----------------------|-----|---------|
| 径150mm、直管、通常 |       |     | 週単位 1 口 当り            |     |         |
| 名 称 ・ 規 格    | 数 量   | 単 位 | 単 価                   | 金 額 | 摘 要     |
| 配管工          |       | 人   |                       |     | RW1036  |
| 普通作業員        |       | 人   |                       |     | RW1002  |
| 諸雑費          | 1.000 | 式   |                       |     | X981036 |
| 合 計          | 1.000 | 口   |                       |     |         |
| 単位当り         | 1.000 | 口   | 当り                    |     |         |

| G X形継手接合工     |       |     |     | 施工歩掛表 (DW000245-0007) |         |
|---------------|-------|-----|-----|-----------------------|---------|
| 径200mm、異形管、通常 |       |     |     | 週単位                   | 1 口 当り  |
| 名 称 ・ 規 格     | 数 量   | 単 位 | 単 価 | 金 額                   | 摘 要     |
| 配管工           |       | 人   |     |                       | RW1036  |
| 普通作業員         |       | 人   |     |                       | RW1002  |
| 諸雑費           | 1.000 | 式   |     |                       | X981036 |
| 合 計           | 1.000 | 口   |     |                       |         |
| 単位当り          | 1.000 | 口   | 当り  |                       |         |

| G X形継手接合工     |       |     |     | 施工歩掛表 (DW000245-0008) |         |
|---------------|-------|-----|-----|-----------------------|---------|
| 径150mm、異形管、通常 |       |     |     | 週単位                   | 1 口 当り  |
| 名 称 ・ 規 格     | 数 量   | 単 位 | 単 価 | 金 額                   | 摘 要     |
| 配管工           |       | 人   |     |                       | RW1036  |
| 普通作業員         |       | 人   |     |                       | RW1002  |
| 諸雑費           | 1.000 | 式   |     |                       | X981036 |
| 合 計           | 1.000 | 口   |     |                       |         |
| 単位当り          | 1.000 | 口   | 当り  |                       |         |

| G X形継手接合工         |       |     |     | 施工歩掛表 (DW000245-0009) |         |
|-------------------|-------|-----|-----|-----------------------|---------|
| 径200mm、異形管、G-Link |       |     |     | 週単位                   | 1 口 当り  |
| 名 称 ・ 規 格         | 数 量   | 単 位 | 単 価 | 金 額                   | 摘 要     |
| 配管工               |       | 人   |     |                       | RW1036  |
| 普通作業員             |       | 人   |     |                       | RW1002  |
| 諸雑費               | 1.000 | 式   |     |                       | X981036 |
| 合 計               | 1.000 | 口   |     |                       |         |
| 単位当り              | 1.000 | 口   | 当り  |                       |         |

| G X形継手接合工         |       |     |     | 施工歩掛表 (DW000245-0010) |         |
|-------------------|-------|-----|-----|-----------------------|---------|
| 径150mm、異形管、G-Link |       |     |     | 週単位                   | 1 口 当り  |
| 名 称 ・ 規 格         | 数 量   | 単 位 | 単 価 | 金 額                   | 摘 要     |
| 配管工               |       | 人   |     |                       | RW1036  |
| 普通作業員             |       | 人   |     |                       | RW1002  |
| 諸雑費               | 1.000 | 式   |     |                       | X981036 |
| 合 計               | 1.000 | 口   |     |                       |         |
| 単位当り              | 1.000 | 口   | 当り  |                       |         |

| メカニカル特殊継手工                               |       |     |     | 施工歩掛表 (DW000215-0011) |         |
|------------------------------------------|-------|-----|-----|-----------------------|---------|
| 径200mm、U、UF、LUF、US形 (SB、VT、LS方式) 以外、0、なし |       |     |     | 週単位                   | 1 口 当り  |
| 名 称 ・ 規 格                                | 数 量   | 単 位 | 単 価 | 金 額                   | 摘 要     |
| 配管工                                      |       | 人   |     |                       | RW1036  |
| 普通作業員                                    |       | 人   |     |                       | RW1002  |
| 諸雑費                                      | 1.000 | 式   |     |                       | X981036 |
| 合 計                                      | 1.000 | 口   |     |                       |         |
| 単位当り                                     | 1.000 | 口   | 当り  |                       |         |

可児市

11頁

| 鋳鉄管切断            |       |     |     | 施工歩掛表 (DW000705-0012) |            |
|------------------|-------|-----|-----|-----------------------|------------|
| エンジンカッター、径150mm  |       |     |     | 週単位                   | 1 口 当り     |
| 名 称 ・ 規 格        | 数 量   | 単 位 | 単 価 | 金 額                   | 摘 要        |
| 特殊作業員            |       | 人   |     |                       | RW1001     |
| 普通作業員            |       | 人   |     |                       | RW1002     |
| エンジンカッター<br>φ150 |       | 日   |     |                       | ZWS3510150 |
| 諸雑費              | 1.000 | 式   |     |                       | X981036    |
| 合 計              | 1.000 | 口   |     |                       |            |
| 単位当り             | 1.000 | 口   | 当り  |                       |            |

可児市

12頁



|            |       |    |                       |     |        |
|------------|-------|----|-----------------------|-----|--------|
| ねじ式弁篋設置工   |       |    | 施工歩掛表 (DW000865-0015) |     |        |
| C 形 1 号、設置 |       |    | 週単位 1 箇所 当り           |     |        |
| 名 称 ・ 規 格  | 数 量   | 単位 | 単 価                   | 金 額 | 摘 要    |
| 普通作業員      |       | 人  |                       |     | RW1002 |
| 合 計        | 1.000 | 箇所 |                       |     |        |
| 単位当り       | 1.000 | 箇所 | 当り                    |     |        |

|                            |       |    |                       |     |        |
|----------------------------|-------|----|-----------------------|-----|--------|
| レシコンクリート製ボックス設置工（円形）       |       |    | 施工歩掛表 (DW000850-0016) |     |        |
| 2 号 上部壁 内寸350mm、高さ150mm、設置 |       |    | 週単位 1 個 当り            |     |        |
| 名 称 ・ 規 格                  | 数 量   | 単位 | 単 価                   | 金 額 | 摘 要    |
| 普通作業員                      |       | 人  |                       |     | RW1002 |
| 合 計                        | 1.000 | 個  |                       |     |        |
| 単位当り                       | 1.000 | 個  | 当り                    |     |        |

|                         |       |     |                      |     |        |
|-------------------------|-------|-----|----------------------|-----|--------|
| レジンコンクリート製ボックス設置工（円形）   |       |     | 施工歩掛表(DW000850-0017) |     |        |
| 2号 底版 内寸350mm、高さ40mm、設置 |       |     | 週単位1個当り              |     |        |
| 名 称 ・ 規 格               | 数 量   | 単 位 | 単 価                  | 金 額 | 摘 要    |
| 普通作業員                   |       | 人   |                      |     | RW1002 |
| 合 計                     | 1.000 | 個   |                      |     |        |
| 単位当り                    | 1.000 | 個   | 当り                   |     |        |

|                           |       |     |                      |     |        |
|---------------------------|-------|-----|----------------------|-----|--------|
| レジンコンクリート製ボックス設置工（円形）     |       |     | 施工歩掛表(DW000850-0018) |     |        |
| 1号 上部壁 内寸250mm、高さ150mm、設置 |       |     | 週単位1個当り              |     |        |
| 名 称 ・ 規 格                 | 数 量   | 単 位 | 単 価                  | 金 額 | 摘 要    |
| 普通作業員                     |       | 人   |                      |     | RW1002 |
| 合 計                       | 1.000 | 個   |                      |     |        |
| 単位当り                      | 1.000 | 個   | 当り                   |     |        |



| レシコンクリート製ボックス設置工（円形）      |       |     | 施工歩掛表(DW000850-0019) |     |        |
|---------------------------|-------|-----|----------------------|-----|--------|
| 1号 中部壁 内寸250mm、高さ200mm、設置 |       |     | 週単位                  |     |        |
|                           |       |     | 1 個 当り               |     |        |
| 名 称 ・ 規 格                 | 数 量   | 単 位 | 単 価                  | 金 額 | 摘 要    |
| 普通作業員                     |       | 人   |                      |     | RW1002 |
| 合 計                       | 1.000 | 個   |                      |     |        |
| 単位当り                      | 1.000 | 個   | 当り                   |     |        |

| レシコンクリート製ボックス設置工（円形）      |       |     | 施工歩掛表(DW000850-0020) |     |        |
|---------------------------|-------|-----|----------------------|-----|--------|
| 1号 下部壁 内寸250mm、高さ150mm、設置 |       |     | 週単位                  |     |        |
|                           |       |     | 1 個 当り               |     |        |
| 名 称 ・ 規 格                 | 数 量   | 単 位 | 単 価                  | 金 額 | 摘 要    |
| 普通作業員                     |       | 人   |                      |     | RW1002 |
| 合 計                       | 1.000 | 個   |                      |     |        |
| 単位当り                      | 1.000 | 個   | 当り                   |     |        |

| レジンコンクリート製ボックス設置工（円形）   |       |     | 施工歩掛表 (DW000850-0021) |     |        |
|-------------------------|-------|-----|-----------------------|-----|--------|
| 1号 底版 内寸250mm、高さ40mm、設置 |       |     | 週単位 1 個 当り            |     |        |
| 名 称 ・ 規 格               | 数 量   | 単 位 | 単 価                   | 金 額 | 摘 要    |
| 普通作業員                   |       | 人   |                       |     | RW1002 |
| 合 計                     | 1.000 | 個   |                       |     |        |
| 単位当り                    | 1.000 | 個   | 当り                    |     |        |

可児市

21頁

| 空気弁設置工        |       |     | 施工歩掛表 (DW000830-0022) |     |         |
|---------------|-------|-----|-----------------------|-----|---------|
| 人力施工、径13～25mm |       |     | 週単位 1 基 当り            |     |         |
| 名 称 ・ 規 格     | 数 量   | 単 位 | 単 価                   | 金 額 | 摘 要     |
| 配管工           |       | 人   |                       |     | RW1036  |
| 普通作業員         |       | 人   |                       |     | RW1002  |
| 諸雑費           | 1.000 | 式   |                       |     | X981036 |
| 合 計           | 1.000 | 基   |                       |     |         |
| 単位当り          | 1.000 | 基   | 当り                    |     |         |

可児市

22頁

| フランジ継手工                      |       |     |     | 施工歩掛表 (DW000230-0023) |         |
|------------------------------|-------|-----|-----|-----------------------|---------|
| 径75(80)mm、JWWA 10K (0.98MPa) |       |     |     | 週単位                   | 1 口 当り  |
| 名 称 ・ 規 格                    | 数 量   | 単 位 | 単 価 | 金 額                   | 摘 要     |
| 配管工                          |       | 人   |     |                       | RW1036  |
| 普通作業員                        |       | 人   |     |                       | RW1002  |
| 諸雑費                          | 1.000 | 式   |     |                       | X981036 |
| 合 計                          | 1.000 | 口   |     |                       |         |
| 単位当り                         | 1.000 | 口   | 当り  |                       |         |

| 鉄蓋設置工          |        |     |     | 施工歩掛表 (DW000845-0024) |         |
|----------------|--------|-----|-----|-----------------------|---------|
| 円形、3号 500mm、設置 |        |     |     | 週単位                   | 10 個 当り |
| 名 称 ・ 規 格      | 数 量    | 単 位 | 単 価 | 金 額                   | 摘 要     |
| 普通作業員          |        | 人   |     |                       | RW1002  |
| 合 計            | 10.000 | 個   |     |                       |         |
| 単位当り           | 1.000  | 個   | 当り  |                       |         |

| レシコンクリート製ボックス設置工（円形）      |       |     | 施工歩掛表(DW000850-0025) |     |        |
|---------------------------|-------|-----|----------------------|-----|--------|
| 4号 上部壁 内寸600mm、高さ200mm、設置 |       |     | 週単位                  |     |        |
|                           |       |     | 1 個 当り               |     |        |
| 名 称 ・ 規 格                 | 数 量   | 単 位 | 単 価                  | 金 額 | 摘 要    |
| 普通作業員                     |       | 人   |                      |     | RW1002 |
| 合 計                       | 1.000 | 個   |                      |     |        |
| 単位当り                      | 1.000 | 個   | 当り                   |     |        |

| レシコンクリート製ボックス設置工（円形）      |       |     | 施工歩掛表(DW000850-0026) |     |        |
|---------------------------|-------|-----|----------------------|-----|--------|
| 4号 下部壁 内寸600mm、高さ300mm、設置 |       |     | 週単位                  |     |        |
|                           |       |     | 1 個 当り               |     |        |
| 名 称 ・ 規 格                 | 数 量   | 単 位 | 単 価                  | 金 額 | 摘 要    |
| 普通作業員                     |       | 人   |                      |     | RW1002 |
| 合 計                       | 1.000 | 個   |                      |     |        |
| 単位当り                      | 1.000 | 個   | 当り                   |     |        |

| レジンコンクリート製ボックス設置工（円形）   |       |     | 施工歩掛表 (DW000850-0027) |     |        |
|-------------------------|-------|-----|-----------------------|-----|--------|
| 4号 底版 内寸600mm、高さ40mm、設置 |       |     | 週単位 1 個 当り            |     |        |
| 名 称 ・ 規 格               | 数 量   | 単 位 | 単 価                   | 金 額 | 摘 要    |
| 普通作業員                   |       | 人   |                       |     | RW1002 |
| 合 計                     | 1.000 | 個   |                       |     |        |
| 単位当り                    | 1.000 | 個   | 当り                    |     |        |

| ポリエチレンスリーブ被覆工           |         |     | 施工歩掛表 (DW000270-0028) |     |            |
|-------------------------|---------|-----|-----------------------|-----|------------|
| 径200mm、固定用ゴムバンド、0.1、0.1 |         |     | 週単位 100 m 当り          |     |            |
| 名 称 ・ 規 格               | 数 量     | 単 位 | 単 価                   | 金 額 | 摘 要        |
| 配管工                     |         | 人   |                       |     | RW1036     |
| 普通作業員                   |         | 人   |                       |     | RW1002     |
| ポリエチレンスリーブ<br>φ200      | 132.000 | m   |                       |     | ZW86110200 |
| 固定用ゴムバンド<br>φ200        | 168.000 | 組   |                       |     | ZW86100200 |
| 合 計                     | 100.000 | m   |                       |     |            |
| 単位当り                    | 1.000   | m   | 当り                    |     |            |

| ポリエチレンスリーブ被覆工           |         |     |     |     |            | 施工歩掛表(DW000270-0029) |   |    |
|-------------------------|---------|-----|-----|-----|------------|----------------------|---|----|
| 径150mm、固定用ゴムバンド、0.1、0.1 |         |     | 週単位 |     |            | 100                  | m | 当り |
| 名 称 ・ 規 格               | 数 量     | 単 位 | 単 価 | 金 額 | 摘 要        |                      |   |    |
| 配管工                     |         | 人   |     |     | RW1036     |                      |   |    |
| 普通作業員                   |         | 人   |     |     | RW1002     |                      |   |    |
| ポリエチレンスリーブ<br>φ150      | 132.000 | m   |     |     | ZW86110150 |                      |   |    |
| 固定用ゴムバンド<br>φ150        | 168.000 | 組   |     |     | ZW86100150 |                      |   |    |
| 合 計                     | 100.000 | m   |     |     |            |                      |   |    |
| 単位当り                    | 1.000   | m   | 当り  |     |            |                      |   |    |

可児市

29頁

| 鋳鉄管切断            |       |     |     |     |            | 施工歩掛表(DW000705-0030) |   |    |
|------------------|-------|-----|-----|-----|------------|----------------------|---|----|
| エンジンカッター、径200mm  |       |     | 週単位 |     |            | 1                    | 口 | 当り |
| 名 称 ・ 規 格        | 数 量   | 単 位 | 単 価 | 金 額 | 摘 要        |                      |   |    |
| 特殊作業員            |       | 人   |     |     | RW1001     |                      |   |    |
| 普通作業員            |       | 人   |     |     | RW1002     |                      |   |    |
| エンジンカッター<br>φ200 |       | 日   |     |     | ZW83510200 |                      |   |    |
| 諸雑費              | 1.000 | 式   |     |     | X981036    |                      |   |    |
| 合 計              | 1.000 | 口   |     |     |            |                      |   |    |
| 単位当り             | 1.000 | 口   | 当り  |     |            |                      |   |    |

可児市

30頁



| 硬質塩化ビニル管  |       |     | 施工歩掛表 (DW000410-0033) |     |         |
|-----------|-------|-----|-----------------------|-----|---------|
| 径50mm     |       |     | 週単位                   |     |         |
|           |       |     | 2 口 当り                |     |         |
| 名 称 ・ 規 格 | 数 量   | 単 位 | 単 価                   | 金 額 | 摘 要     |
| 配管工       |       | 人   |                       |     | RW1036  |
| 普通作業員     |       | 人   |                       |     | RW1002  |
| 諸雑費       | 1.000 | 式   |                       |     | X981036 |
| 合 計       | 2.000 | 口   |                       |     |         |
| 単位当り      | 1.000 | 口   | 当り                    |     |         |

| 硬質塩化ビニル管切断工 |       |     | 施工歩掛表 (DW000755-0034) |     |         |
|-------------|-------|-----|-----------------------|-----|---------|
| 径50mm       |       |     | 週単位                   |     |         |
|             |       |     | 1 口 当り                |     |         |
| 名 称 ・ 規 格   | 数 量   | 単 位 | 単 価                   | 金 額 | 摘 要     |
| 配管工         |       | 人   |                       |     | RW1036  |
| 普通作業員       |       | 人   |                       |     | RW1002  |
| 諸雑費         | 1.000 | 式   |                       |     | X981036 |
| 合 計         | 1.000 | 口   |                       |     |         |
| 単位当り        | 1.000 | 口   | 当り                    |     |         |



| G X形継手接合工     |       |    |     | 施工歩掛表 (DW000245-0035) |         |
|---------------|-------|----|-----|-----------------------|---------|
| 径100mm、異形管、通常 |       |    |     | 週単位                   | 1 口 当り  |
| 名 称 ・ 規 格     | 数 量   | 単位 | 単 価 | 金 額                   | 摘 要     |
| 配管工           |       | 人  |     |                       | RW1036  |
| 普通作業員         |       | 人  |     |                       | RW1002  |
| 諸雑費           | 1.000 | 式  |     |                       | X981036 |
| 合 計           | 1.000 | 口  |     |                       |         |
| 単位当り          | 1.000 | 口  | 当り  |                       |         |

| G X形継手接合工         |       |    |     | 施工歩掛表 (DW000245-0036) |         |
|-------------------|-------|----|-----|-----------------------|---------|
| 径100mm、異形管、G-Link |       |    |     | 週単位                   | 1 口 当り  |
| 名 称 ・ 規 格         | 数 量   | 単位 | 単 価 | 金 額                   | 摘 要     |
| 配管工               |       | 人  |     |                       | RW1036  |
| 普通作業員             |       | 人  |     |                       | RW1002  |
| 諸雑費               | 1.000 | 式  |     |                       | X981036 |
| 合 計               | 1.000 | 口  |     |                       |         |
| 単位当り              | 1.000 | 口  | 当り  |                       |         |

| メカニカル特殊継手工                             |       |     |     | 施工歩掛表(DW000215-0037) |         |
|----------------------------------------|-------|-----|-----|----------------------|---------|
| 径100mm、U、UF、LUF、US形（SB、VT、LS方式）以外、0、なし |       |     |     | 週単位                  | 1 口 当り  |
| 名 称 ・ 規 格                              | 数 量   | 単 位 | 単 価 | 金 額                  | 摘 要     |
| 配管工                                    |       | 人   |     |                      | RW1036  |
| 普通作業員                                  |       | 人   |     |                      | RW1002  |
| 諸雑費                                    | 1.000 | 式   |     |                      | X981036 |
| 合 計                                    | 1.000 | 口   |     |                      |         |
| 単位当り                                   | 1.000 | 口   | 当り  |                      |         |

可児市

37頁

| メカニカル継手工                              |       |     |     | 施工歩掛表(DW000215-0038) |         |
|---------------------------------------|-------|-----|-----|----------------------|---------|
| 径75mm以下、U、UF、LUF、US形（SB、VT、LS方式）以外、なし |       |     |     | 週単位                  | 1 口 当り  |
| 名 称 ・ 規 格                             | 数 量   | 単 位 | 単 価 | 金 額                  | 摘 要     |
| 配管工                                   |       | 人   |     |                      | RW1036  |
| 普通作業員                                 |       | 人   |     |                      | RW1002  |
| 諸雑費                                   | 1.000 | 式   |     |                      | X981036 |
| 合 計                                   | 1.000 | 口   |     |                      |         |
| 単位当り                                  | 1.000 | 口   | 当り  |                      |         |

可児市

38頁

| 鑄鉄管切断            |       |     | 施工歩掛表 (DW000705-0039) |     |            |
|------------------|-------|-----|-----------------------|-----|------------|
| エンジンカッター、径100mm  |       |     | 週単位 1 口 当り            |     |            |
| 名 称 ・ 規 格        | 数 量   | 単 位 | 単 価                   | 金 額 | 摘 要        |
| 特殊作業員            |       | 人   |                       |     | RW1001     |
| 普通作業員            |       | 人   |                       |     | RW1002     |
| エンジンカッター<br>φ100 |       | 日   |                       |     | ZWS3510100 |
| 諸雑費              | 1.000 | 式   |                       |     | X981036    |
| 合 計              | 1.000 | 口   |                       |     |            |
| 単位当り             | 1.000 | 口   | 当り                    |     |            |

可児市

39頁

| 鑄鉄製仕切弁設置工(縦・横型) |       |     | 施工歩掛表 (DW000805-0040) |     |                       |
|-----------------|-------|-----|-----------------------|-----|-----------------------|
| 径100mm以下、たて型    |       |     | 週単位 1 基 当り            |     |                       |
| 名 称 ・ 規 格       | 数 量   | 単 位 | 単 価                   | 金 額 | 摘 要                   |
| 配管工             |       | 人   |                       |     | RW1036                |
| 普通作業員           |       | 人   |                       |     | RW1002                |
| トラック運転費         |       | 時間  |                       |     | 施工歩掛表 (KC010450-0002) |
| 合 計             | 1.000 | 基   |                       |     |                       |
| 単位当り            | 1.000 | 基   | 当り                    |     |                       |

可児市

40頁

| ポリエチレンスリーブ被覆工           |         |     | 施工歩掛表(DW000270-0041) |     |            |
|-------------------------|---------|-----|----------------------|-----|------------|
| 径100mm、固定用ゴムバンド、0.1、0.1 |         |     | 週単位 100 m 当り         |     |            |
| 名 称 ・ 規 格               | 数 量     | 単 位 | 単 価                  | 金 額 | 摘 要        |
| 配管工                     |         | 人   |                      |     | RW1036     |
| 普通作業員                   |         | 人   |                      |     | RW1002     |
| ポリエチレンスリーブ<br>φ100      | 137.500 | m   |                      |     | ZW86110100 |
| 固定用ゴムバンド<br>φ100        | 185.000 | 組   |                      |     | ZW86100100 |
| 合 計                     | 100.000 | m   |                      |     |            |
| 単位当り                    | 1.000   | m   | 当り                   |     |            |

| ポリエチレン管据付工 |        |     | 施工歩掛表(DW000505-0042) |     |        |
|------------|--------|-----|----------------------|-----|--------|
| 径150mm     |        |     | 週単位 10 m 当り          |     |        |
| 名 称 ・ 規 格  | 数 量    | 単 位 | 単 価                  | 金 額 | 摘 要    |
| 配管工        |        | 人   |                      |     | RW1036 |
| 普通作業員      |        | 人   |                      |     | RW1002 |
| 合 計        | 10.000 | m   |                      |     |        |
| 単位当り       | 1.000  | m   | 当り                   |     |        |

| ポリエチレン管継手工                |       |     |     | 施工歩掛表 (DW000510-0043) |         |
|---------------------------|-------|-----|-----|-----------------------|---------|
| 径150mm、融着継手をする、融着の1口継手とする |       |     |     | 週単位                   | 1 箇所 当り |
| 名 称 ・ 規 格                 | 数 量   | 単 位 | 単 価 | 金 額                   | 摘 要     |
| 配管工                       |       | 人   |     |                       | RW1036  |
| 普通作業員                     |       | 人   |     |                       | RW1002  |
| 諸雑費                       | 1.000 | 式   |     |                       | X981036 |
| 合 計                       | 1.000 | 箇所  |     |                       |         |
| 単位当り                      | 1.000 | 箇所  | 当り  |                       |         |

| ポリエチレン管継手工                |       |     |     | 施工歩掛表 (DW000510-0044) |         |
|---------------------------|-------|-----|-----|-----------------------|---------|
| 径150mm、融着継手をする、融着の2口継手とする |       |     |     | 週単位                   | 1 箇所 当り |
| 名 称 ・ 規 格                 | 数 量   | 単 位 | 単 価 | 金 額                   | 摘 要     |
| 配管工                       |       | 人   |     |                       | RW1036  |
| 普通作業員                     |       | 人   |     |                       | RW1002  |
| 諸雑費                       | 1.000 | 式   |     |                       | X981036 |
| 合 計                       | 1.000 | 箇所  |     |                       |         |
| 単位当り                      | 1.000 | 箇所  | 当り  |                       |         |

| ポリエチレン管切断工 |       |     | 施工歩掛表 (DW000760-0045) |     |         |
|------------|-------|-----|-----------------------|-----|---------|
| 径150mm     |       |     | 週単位                   |     |         |
|            |       |     | 1口当り                  |     |         |
| 名 称 ・ 規 格  | 数 量   | 単 位 | 単 価                   | 金 額 | 摘 要     |
| 配管工        |       | 人   |                       |     | RW1036  |
| 普通作業員      |       | 人   |                       |     | RW1002  |
| 諸雑費        | 1.000 | 式   |                       |     | X981036 |
| 合 計        | 1.000 | 口   |                       |     |         |
| 単位当り       | 1.000 | 口   | 当り                    |     |         |

| サドル分水栓建込み工                      |       |     | 施工歩掛表 (DW010205-0046) |     |         |
|---------------------------------|-------|-----|-----------------------|-----|---------|
| 本管呼び径 150mm、給水管呼び径 50mm、ポリエチレン管 |       |     | 週単位                   |     |         |
|                                 |       |     | 1箇所当り                 |     |         |
| 名 称 ・ 規 格                       | 数 量   | 単 位 | 単 価                   | 金 額 | 摘 要     |
| 配管工                             |       | 人   |                       |     | RW1036  |
| 普通作業員                           |       | 人   |                       |     | RW1002  |
| 諸雑費                             | 1.000 | 式   |                       |     | X981036 |
| 合 計                             | 1.000 | 箇所  |                       |     |         |
| 単位当り                            | 1.000 | 箇所  | 当り                    |     |         |

| ポリエチレン管据付工 |        |     | 施工歩掛表(DW000505-0047) |     |        |
|------------|--------|-----|----------------------|-----|--------|
| 径50mm      |        |     | 週単位                  |     |        |
|            |        |     | 10 m 当り              |     |        |
| 名 称 ・ 規 格  | 数 量    | 単 位 | 単 価                  | 金 額 | 摘 要    |
| 配管工        |        | 人   |                      |     | RW1036 |
| 普通作業員      |        | 人   |                      |     | RW1002 |
| 合 計        | 10.000 | m   |                      |     |        |
| 単位当り       | 1.000  | m   | 当り                   |     |        |

| ポリエチレン管継手工       |       |     | 施工歩掛表(DW000510-0048) |     |         |
|------------------|-------|-----|----------------------|-----|---------|
| 径50mm、メカニカル継手をする |       |     | 週単位                  |     |         |
|                  |       |     | 1 口 当り               |     |         |
| 名 称 ・ 規 格        | 数 量   | 単 位 | 単 価                  | 金 額 | 摘 要     |
| 配管工              |       | 人   |                      |     | RW1036  |
| 普通作業員            |       | 人   |                      |     | RW1002  |
| 諸雑費              | 1.000 | 式   |                      |     | X981036 |
| 合 計              | 1.000 | 口   |                      |     |         |
| 単位当り             | 1.000 | 口   | 当り                   |     |         |

| 小口径鋼管ねじ込み接合工(人力) |       |     |     | 施工歩掛表(DW000320-0049) |         |
|------------------|-------|-----|-----|----------------------|---------|
| 径50mm            |       | 週単位 |     | 2                    | 口 当り    |
| 名 称 ・ 規 格        | 数 量   | 単 位 | 単 価 | 金 額                  | 摘 要     |
| 配管工              |       | 人   |     |                      | RW1036  |
| 普通作業員            |       | 人   |     |                      | RW1002  |
| 諸雑費              | 1.000 | 式   |     |                      | X981036 |
| 合 計              | 2.000 | 口   |     |                      |         |
| 単位当り             | 1.000 | 口   | 当り  |                      |         |

| ポリエチレン管切断工 |       |     |     | 施工歩掛表(DW000760-0050) |         |
|------------|-------|-----|-----|----------------------|---------|
| 径50mm      |       | 週単位 |     | 1                    | 口 当り    |
| 名 称 ・ 規 格  | 数 量   | 単 位 | 単 価 | 金 額                  | 摘 要     |
| 配管工        |       | 人   |     |                      | RW1036  |
| 普通作業員      |       | 人   |     |                      | RW1002  |
| 諸雑費        | 1.000 | 式   |     |                      | X981036 |
| 合 計        | 1.000 | 口   |     |                      |         |
| 単位当り       | 1.000 | 口   | 当り  |                      |         |



| 硬質塩化ビニル管撤去管切断工 |       |     |     | 施工歩掛表 (DW000755-0051) |         |
|----------------|-------|-----|-----|-----------------------|---------|
| 径50mm          |       | 週単位 |     | 1                     | 口 当り    |
| 名 称 ・ 規 格      | 数 量   | 単 位 | 単 価 | 金 額                   | 摘 要     |
| 配管工            |       | 人   |     |                       | RW1036  |
| 普通作業員          |       | 人   |     |                       | RW1002  |
| 諸雑費            | 1.000 | 式   |     |                       | X981036 |
| 合 計            | 1.000 | 口   |     |                       |         |
| 単位当り           | 1.000 | 口   | 当り  |                       |         |

| 管路掘削工（バックホウ掘削積込） |         |     |     | 施工歩掛表 (DW010005-0052) |                       |
|------------------|---------|-----|-----|-----------------------|-----------------------|
| 礫質土              |         | 週単位 |     | 100                   | m3 当り                 |
| 名 称 ・ 規 格        | 数 量     | 単 位 | 単 価 | 金 額                   | 摘 要                   |
| 土木一般世話役          |         | 人   |     |                       | RW1025                |
| 普通作業員            |         | 人   |     |                       | RW1002                |
| バックホウ運転費         |         | 時間  |     |                       | 施工歩掛表 (KW000050-0053) |
| 合 計              | 100.000 | m3  |     |                       |                       |
| 単位当り             | 1.000   | m3  | 当り  |                       |                       |

| バックホウ運転費  |       |      |     |     |            | 施工歩掛表 (KW000050-0053) |   |       |
|-----------|-------|------|-----|-----|------------|-----------------------|---|-------|
|           |       |      |     |     |            | 週単位                   | 1 | 時間 当り |
| 名 称 ・ 規 格 | 数 量   | 単 位  | 単 価 | 金 額 | 摘 要        |                       |   |       |
| 運転手 (特殊)  |       | 人    |     |     | RW1014     |                       |   |       |
| 軽油        |       |      |     |     |            |                       |   |       |
| 小型ローリー    |       | リットル |     |     | ZC19020000 |                       |   |       |
| バックホウ機械損料 |       |      |     |     |            |                       |   |       |
| 排出ガス対策型   |       | 時間   |     |     | MC019315   |                       |   |       |
| 合 計       | 1.000 | 時間   |     |     |            |                       |   |       |
| 単位当り      | 1.000 | 時間   | 当り  |     |            |                       |   |       |

可児市

53頁

| 管路埋戻工 (機械埋戻)  |         |     |     |     |                       | 施工歩掛表 (DW010010-0054) |     |       |
|---------------|---------|-----|-----|-----|-----------------------|-----------------------|-----|-------|
| クッション用砂       |         |     |     |     |                       | 週単位                   | 100 | m3 当り |
| 名 称 ・ 規 格     | 数 量     | 単 位 | 単 価 | 金 額 | 摘 要                   |                       |     |       |
| 土木一般世話役       |         | 人   |     |     | RW1025                |                       |     |       |
| 普通作業員         |         | 人   |     |     | RW1002                |                       |     |       |
| バックホウ運転費      |         | 時間  |     |     | 施工歩掛表 (KW000050-0053) |                       |     |       |
| タンバ運転費        |         | 日   |     |     | 施工歩掛表 (KW050050-0055) |                       |     |       |
| 砂 (サンドクッション用) | 126.000 | m3  |     |     | ZC12040000            |                       |     |       |
| 合 計           | 100.000 | m3  |     |     |                       |                       |     |       |
| 単位当り          | 1.000   | m3  | 当り  |     |                       |                       |     |       |

可児市

54頁

| タンバ運転費          |       |      |     |     |            | 施工歩掛表 (KW050050-0055) |   |    |
|-----------------|-------|------|-----|-----|------------|-----------------------|---|----|
|                 |       |      |     |     |            | 週単位                   |   |    |
|                 |       |      |     |     |            | 1                     | 日 | 当り |
| 名 称 ・ 規 格       | 数 量   | 単 位  | 単 価 | 金 額 | 摘 要        |                       |   |    |
| 特殊作業員           |       | 人    |     |     | RW1001     |                       |   |    |
| ガソリン            |       |      |     |     |            |                       |   |    |
| レギュラー80オクタン以上   |       | リットル |     |     | ZC19010000 |                       |   |    |
| タンバ及びランマ賃料      |       |      |     |     |            |                       |   |    |
| 騒対無/排対無/60～80kg |       | 日    |     |     | ZC58800060 |                       |   |    |
| 合 計             | 1.000 | 日    |     |     |            |                       |   |    |
| 単位当り            | 1.000 | 日    | 当り  |     |            |                       |   |    |

可児市

55頁

| 管路埋戻工（機械埋戻） |         |     |     |     |                       | 施工歩掛表 (DW010010-0056) |    |    |
|-------------|---------|-----|-----|-----|-----------------------|-----------------------|----|----|
| RC-40       |         |     |     |     |                       | 週単位                   |    |    |
|             |         |     |     |     |                       | 100                   | m3 | 当り |
| 名 称 ・ 規 格   | 数 量     | 単 位 | 単 価 | 金 額 | 摘 要                   |                       |    |    |
| 土木一般世話役     |         | 人   |     |     | RW1025                |                       |    |    |
| 普通作業員       |         | 人   |     |     | RW1002                |                       |    |    |
| バックホウ運転費    |         | 時間  |     |     | 施工歩掛表 (KW000050-0053) |                       |    |    |
| タンバ運転費      |         | 日   |     |     | 施工歩掛表 (KW050050-0055) |                       |    |    |
| 再生砕石（RC）    |         |     |     |     |                       |                       |    |    |
| RC-40       | 126.000 | m3  |     |     | ZC12160040            |                       |    |    |
| 合 計         | 100.000 | m3  |     |     |                       |                       |    |    |
| 単位当り        | 1.000   | m3  | 当り  |     |                       |                       |    |    |

可児市

56頁

| 管路埋戻工（機械埋戻） |         |     | 施工歩掛表(DW010010-0057) |     |                      |
|-------------|---------|-----|----------------------|-----|----------------------|
| 流用土         |         | 週単位 |                      | 100 | m3 当り                |
| 名 称 ・ 規 格   | 数 量     | 単 位 | 単 価                  | 金 額 | 摘 要                  |
| 土木一般世話役     |         | 人   |                      |     | RW1025               |
| 普通作業員       |         | 人   |                      |     | RW1002               |
| バックホウ運転費    |         | 時間  |                      |     | 施工歩掛表(KW000050-0053) |
| タンバ運転費      |         | 日   |                      |     | 施工歩掛表(KW050050-0055) |
| 合 計         | 100.000 | m3  |                      |     |                      |
| 単位当り        | 1.000   | m3  | 当り                   |     |                      |

可児市

57頁

| 発生土運搬費     |        |     | 施工歩掛表(DW010030-0058) |     |                      |
|------------|--------|-----|----------------------|-----|----------------------|
| 8.4 km     |        | 週単位 |                      | 10  | m3 当り                |
| 名 称 ・ 規 格  | 数 量    | 単 位 | 単 価                  | 金 額 | 摘 要                  |
| ダンプトラック運転費 |        | 日   |                      |     | 施工歩掛表(KW030200-0059) |
| 合 計        | 10.000 | m3  |                      |     |                      |
| 単位当り       | 1.000  | m3  | 当り                   |     |                      |

可児市

58頁

| ダンプトラック運転費  |       |      |     |     | 施工歩掛表 (KW030200-0059) |  |
|-------------|-------|------|-----|-----|-----------------------|--|
| 週単位         |       |      |     |     | 1 日 当り                |  |
| 名 称 ・ 規 格   | 数 量   | 単位   | 単 価 | 金 額 | 摘 要                   |  |
| 運転手 (一般)    |       | 人    |     |     | RW1015                |  |
| 軽油          |       |      |     |     |                       |  |
| 小型ローリー      |       | リットル |     |     | ZC19020000            |  |
| ダンプトラック機械損料 |       | 供用日  |     |     | MC001865              |  |
| タイヤ損耗費      |       | 供用日  |     |     | ZC61020401            |  |
| 合 計         | 1.000 | 日    |     |     |                       |  |
| 単位当り        | 1.000 | 日    |     | 当り  |                       |  |

可児市

59頁

| 側溝清掃車運搬工       |  |         |    | 施工歩掛表 (WB232010-0060) |     |                       |  |
|----------------|--|---------|----|-----------------------|-----|-----------------------|--|
| 55.9 km        |  | 週単位     |    | 100                   |     | m3 当り                 |  |
| 名 称 ・ 規 格      |  | 数 量     | 単位 | 単 価                   | 金 額 | 摘 要                   |  |
| 普通作業員          |  |         | 人  |                       |     | RW1002                |  |
| 側溝清掃車機械運転費【基準】 |  |         | 日  |                       |     | 施工歩掛表 (KC116500-0061) |  |
| 合 計            |  | 100.000 | m3 |                       |     |                       |  |
| 単位当り           |  | 1.000   | m3 | 当り                    |     |                       |  |

可児市

60頁

| 側溝清掃車機械運転費【基準】 |       |      |     |     | 施工歩掛表 (KC116500-0061) |
|----------------|-------|------|-----|-----|-----------------------|
| 週単位            |       |      |     |     | 1 日 当り                |
| 名 称 ・ 規 格      | 数 量   | 単 位  | 単 価 | 金 額 | 摘 要                   |
| 運転手 (一般)       |       | 人    |     |     | RW1015                |
| 軽油             |       |      |     |     |                       |
| 小型ローリー         |       | リットル |     |     | ZC19020000            |
| 側溝清掃車機械損料      |       | 供用日  |     |     | MC1105017090          |
| 合 計            | 1.000 | 日    |     |     |                       |
| 単位当り           | 1.000 | 日    | 当り  |     |                       |

| 舗装版直接掘削・積込工 |         |     |     |     | 施工歩掛表 (DW010015-0062) |
|-------------|---------|-----|-----|-----|-----------------------|
| 0cm超え10cm以下 |         |     |     |     | 週単位 100 m2 当り         |
| 名 称 ・ 規 格   | 数 量     | 単 位 | 単 価 | 金 額 | 摘 要                   |
| 土木一般世話役     |         | 人   |     |     | RW1025                |
| 普通作業員       |         | 人   |     |     | RW1002                |
| バックホウ運転費    |         | 時間  |     |     | 施工歩掛表 (KW000050-0053) |
| 合 計         | 100.000 | m2  |     |     |                       |
| 単位当り        | 1.000   | m2  | 当り  |     |                       |

| アスファルト塊運搬費 |        |     | 施工歩掛表(DW010030-0063) |     |                      |
|------------|--------|-----|----------------------|-----|----------------------|
| 12.5 km    | 週単位    |     |                      | 10  | m3 当り                |
| 名 称 ・ 規 格  | 数 量    | 単 位 | 単 価                  | 金 額 | 摘 要                  |
| ダンプトラック運転費 |        | 日   |                      |     | 施工歩掛表(KW030200-0059) |
| 合 計        | 10.000 | m3  |                      |     |                      |
| 単位当り       | 1.000  | m3  | 当り                   |     |                      |

可児市

63頁

| 路盤工                         |         |     | 施工歩掛表(DW010020-0064) |     |                      |
|-----------------------------|---------|-----|----------------------|-----|----------------------|
| 上層路盤、施工厚= 10 cm、粒度調整碎石 M-30 | 週単位     |     |                      | 100 | m2 当り                |
| 名 称 ・ 規 格                   | 数 量     | 単 位 | 単 価                  | 金 額 | 摘 要                  |
| 普通作業員                       |         | 人   |                      |     | RW1002               |
| 粒調碎石<br>M-30                | 12.700  | m3  |                      |     | ZC12140030           |
| タンバ運転費                      |         | 日   |                      |     | 施工歩掛表(KW050050-0065) |
| 合 計                         | 100.000 | m2  |                      |     |                      |
| 単位当り                        | 1.000   | m2  | 当り                   |     |                      |

可児市

64頁

| タンバ運転費                        |       |      |     |     |            | 施工歩掛表 (KW050050-0065) |
|-------------------------------|-------|------|-----|-----|------------|-----------------------|
| 週単位                           |       |      |     |     |            | 1 日 当り                |
| 名 称 ・ 規 格                     | 数 量   | 単 位  | 単 価 | 金 額 | 摘 要        |                       |
| 特殊作業員                         |       | 人    |     |     | RW1001     |                       |
| ガソリン<br>レギュラー80オクタン以上         |       | リットル |     |     | ZC19010000 |                       |
| タンバ及びランマ賃料<br>騒対無/排対無/60～80kg |       | 日    |     |     | ZC58800060 |                       |
| 合 計                           | 1.000 | 日    |     |     |            |                       |
| 単位当り                          | 1.000 | 日    | 当り  |     |            |                       |

可児市

65頁

| 路盤工                       |         |     |     |     |                       | 施工歩掛表 (DW010020-0066) |
|---------------------------|---------|-----|-----|-----|-----------------------|-----------------------|
| 下層路盤、施工厚= 14 cm、RC-40 再生材 |         |     |     |     |                       | 週単位 100 m2 当り         |
| 名 称 ・ 規 格                 | 数 量     | 単 位 | 単 価 | 金 額 | 摘 要                   |                       |
| 普通作業員                     |         | 人   |     |     | RW1002                |                       |
| 再生砕石 (RC)<br>RC-40        | 17.780  | m3  |     |     | ZC12160040            |                       |
| タンバ運転費                    |         | 日   |     |     | 施工歩掛表 (KW050050-0065) |                       |
| 合 計                       | 100.000 | m2  |     |     |                       |                       |
| 単位当り                      | 1.000   | m2  | 当り  |     |                       |                       |

可児市

66頁



| 路盤工                       |         |    |     |     |                      | 施工歩掛表(DW010020-0067) |    |    |
|---------------------------|---------|----|-----|-----|----------------------|----------------------|----|----|
| 下層路盤、施工厚= 10 cm、RC-30 再生材 |         |    | 週単位 |     |                      | 100                  | m2 | 当り |
| 名 称 ・ 規 格                 | 数 量     | 単位 | 単 価 | 金 額 | 摘 要                  |                      |    |    |
| 普通作業員                     |         | 人  |     |     | RW1002               |                      |    |    |
| 再生砕石 (RC)<br>RC-30        | 12.700  | m3 |     |     | ZC12160030           |                      |    |    |
| タンバ運転費                    |         | 日  |     |     | 施工歩掛表(KW050050-0065) |                      |    |    |
| 合 計                       | 100.000 | m2 |     |     |                      |                      |    |    |
| 単位当り                      | 1.000   | m2 | 当り  |     |                      |                      |    |    |

可児市

67頁

| 路盤工                       |         |    |     |     |                      | 施工歩掛表(DW010020-0068) |    |    |
|---------------------------|---------|----|-----|-----|----------------------|----------------------|----|----|
| 下層路盤、施工厚= 20 cm、RC-40 再生材 |         |    | 週単位 |     |                      | 100                  | m2 | 当り |
| 名 称 ・ 規 格                 | 数 量     | 単位 | 単 価 | 金 額 | 摘 要                  |                      |    |    |
| 普通作業員                     |         | 人  |     |     | RW1002               |                      |    |    |
| 再生砕石 (RC)<br>RC-40        | 25.400  | m3 |     |     | ZC12160040           |                      |    |    |
| タンバ運転費                    |         | 日  |     |     | 施工歩掛表(KW050050-0065) |                      |    |    |
| 合 計                       | 100.000 | m2 |     |     |                      |                      |    |    |
| 単位当り                      | 1.000   | m2 | 当り  |     |                      |                      |    |    |

可児市

68頁

| 路盤工                      |         |     | 施工歩掛表(DW010020-0069) |     |                      |
|--------------------------|---------|-----|----------------------|-----|----------------------|
| 下層路盤、施工厚= 2 cm、RC-40 再生材 |         |     | 週単位 100 m2 当り        |     |                      |
| 名 称 ・ 規 格                | 数 量     | 単 位 | 単 価                  | 金 額 | 摘 要                  |
| 普通作業員                    |         | 人   |                      |     | RW1002               |
| 再生砕石 (RC)                |         |     |                      |     |                      |
| RC-40                    | 2.540   | m3  |                      |     | ZC12160040           |
| タンバ運転費                   |         | 日   |                      |     | 施工歩掛表(KW050050-0065) |
| 合 計                      | 100.000 | m2  |                      |     |                      |
| 単位当り                     | 1.000   | m2  | 当り                   |     |                      |

可児市

69頁

| 表層工・人力施工 (車道・路肩)                                                         |        |      | 施工歩掛表(DW010035-0070) |     |                      |
|--------------------------------------------------------------------------|--------|------|----------------------|-----|----------------------|
| 仕上り厚 5cm、有、プライムコート (車道・路肩)、再生密粒度アスコン(13)、砂散布計上なし、N4 以下、締め固め後密度 2350kg/m3 |        |      | 週単位 100 m2 当り        |     |                      |
| 名 称 ・ 規 格                                                                | 数 量    | 単 位  | 単 価                  | 金 額 | 摘 要                  |
| 土木一般世話役                                                                  |        | 人    |                      |     | RW1025               |
| 特殊作業員                                                                    |        | 人    |                      |     | RW1001               |
| 普通作業員                                                                    |        | 人    |                      |     | RW1002               |
| 再生密粒度アスコン(13)                                                            | 12.573 | t    |                      |     | 施工歩掛表(DC043105-0071) |
| アスファルト乳剤                                                                 |        |      |                      |     |                      |
| プライムコート PK-3号                                                            |        | リットル |                      |     | ZC21330003           |
| 振動ローラ運転                                                                  |        | 日    |                      |     | KW030100             |
| 振動コンパクタ運転費                                                               |        | 日    |                      |     | 施工歩掛表(KW030150-0073) |
| 諸雑費                                                                      | 1.000  | 式    |                      |     | X981036              |

可児市

70頁

| 表層工・人力施工（車道・路肩）                                        |         |     |     | 施工歩掛表(DW010035-0070) |       |
|--------------------------------------------------------|---------|-----|-----|----------------------|-------|
| 仕上り厚 5cm、有、プライムコート（車道・路肩）、再生密粒度アスコン(13)、砂散布計上なし、N4 週単位 |         |     |     | 100                  | m2 当り |
| 以下、締め固め後密度 2350kg/m3                                   |         |     |     |                      |       |
| 名 称 ・ 規 格                                              | 数 量     | 単 位 | 単 価 | 金 額                  | 摘 要   |
| 合 計                                                    | 100.000 | m2  |     |                      |       |
| 単位当り                                                   | 1.000   | m2  | 当り  |                      |       |

| 再生密粒度アスコン(13) |       |     |     | 施工歩掛表(DC043105-0071) |            |
|---------------|-------|-----|-----|----------------------|------------|
| 週単位           |       |     |     | 1                    | t 当り       |
| 名 称 ・ 規 格     | 数 量   | 単 位 | 単 価 | 金 額                  | 摘 要        |
| アスファルト再生合材    |       |     |     |                      |            |
| 密 粒 度アスコン(13) | 1.000 | t   |     |                      | ZC2135M13T |
| 合 計           | 1.000 | t   |     |                      |            |
| 単位当り          | 1.000 | t   | 当り  |                      |            |

| 振動ローラ運転               |       |      |     |     |            |
|-----------------------|-------|------|-----|-----|------------|
| 施工歩掛表 (KW030100-0072) |       |      |     |     |            |
| 週単位                   |       |      |     |     |            |
| 1 日 当り                |       |      |     |     |            |
| 名 称 ・ 規 格             | 数 量   | 単 位  | 単 価 | 金 額 | 摘 要        |
| 振動ローラ機械損料             |       | 供用日  |     |     | MC006460   |
| 軽油                    |       |      |     |     |            |
| 小型ローリー                |       | リットル |     |     | ZC19020000 |
| 特殊作業員                 |       | 人    |     |     | RW1001     |
| 合 計                   | 1.000 | 日    |     |     |            |
| 単位当り                  | 1.000 | 日    | 当り  |     |            |

| 振動コンパクト運転費            |       |      |     |     |            |
|-----------------------|-------|------|-----|-----|------------|
| 施工歩掛表 (KW030150-0073) |       |      |     |     |            |
| 週単位                   |       |      |     |     |            |
| 1 日 当り                |       |      |     |     |            |
| 名 称 ・ 規 格             | 数 量   | 単 位  | 単 価 | 金 額 | 摘 要        |
| 特殊作業員                 |       | 人    |     |     | RW1001     |
| ガソリン                  |       |      |     |     |            |
| レギュラー80オクタン以上         |       | リットル |     |     | ZC19010000 |
| 振動コンパクト 機械損料          |       | 供用日  |     |     | MC006525   |
| 合 計                   | 1.000 | 日    |     |     |            |
| 単位当り                  | 1.000 | 日    | 当り  |     |            |

| 表層工・人力施工（車道・路肩）                                        |        |      |     |     | 施工歩掛表(DW010035-0074) |
|--------------------------------------------------------|--------|------|-----|-----|----------------------|
| 仕上り厚 4cm、有、プライムコート（車道・路肩）、再生密粒度アスコン(13)、砂散布計上なし、N4 週単位 |        |      |     |     | 100 m2 当り            |
| 以下、締め固め後密度 2350kg/m3                                   |        |      |     |     |                      |
| 名 称 ・ 規 格                                              | 数 量    | 単 位  | 単 価 | 金 額 | 摘 要                  |
| 土木一般世話役                                                |        | 人    |     |     | RW1025               |
| 特殊作業員                                                  |        | 人    |     |     | RW1001               |
| 普通作業員                                                  |        | 人    |     |     | RW1002               |
| 再生密粒度アスコン(13)                                          | 10.058 | t    |     |     | 施工歩掛表(DC043105-0071) |
| アスファルト乳剤                                               |        |      |     |     |                      |
| プライムコート PK-3号                                          |        | リットル |     |     | ZC21330003           |
| 振動ローラ運転                                                |        | 日    |     |     | KW030100             |
| 振動コンパクト運転費                                             |        | 日    |     |     | 施工歩掛表(KW030150-0073) |
| 諸雑費                                                    | 1.000  | 式    |     |     | X981036              |

| 表層工・人力施工（車道・路肩）                                        |         |     |     |     | 施工歩掛表(DW010035-0074) |
|--------------------------------------------------------|---------|-----|-----|-----|----------------------|
| 仕上り厚 4cm、有、プライムコート（車道・路肩）、再生密粒度アスコン(13)、砂散布計上なし、N4 週単位 |         |     |     |     | 100 m2 当り            |
| 以下、締め固め後密度 2350kg/m3                                   |         |     |     |     |                      |
| 名 称 ・ 規 格                                              | 数 量     | 単 位 | 単 価 | 金 額 | 摘 要                  |
| 合 計                                                    | 100.000 | m2  |     |     |                      |
| 単位当り                                                   | 1.000   | m2  | 当り  |     |                      |

| 表層工・人力施工（歩道）                                                            |       |      |     | 施工歩掛表(DW010035-0075) |                      |
|-------------------------------------------------------------------------|-------|------|-----|----------------------|----------------------|
| 仕上り厚 3cm、有、プライムコート（歩道）、再生密粒度アスコン(13)、砂散布計上なし、N4以下、<br>締め固め後密度 2200kg/m3 |       |      |     | 週単位                  | 100 m2 当り            |
| 名 称 ・ 規 格                                                               | 数 量   | 単 位  | 単 価 | 金 額                  | 摘 要                  |
| 土木一般世話役                                                                 |       | 人    |     |                      | RW1025               |
| 特殊作業員                                                                   |       | 人    |     |                      | RW1001               |
| 普通作業員                                                                   |       | 人    |     |                      | RW1002               |
| 再生密粒度アスコン(13)                                                           | 7.260 | t    |     |                      | 施工歩掛表(DC043105-0071) |
| アスファルト乳剤                                                                |       |      |     |                      |                      |
| プライムコート PK-3号                                                           |       | リットル |     |                      | ZC21330003           |
| 振動ローラ運転                                                                 |       | 日    |     |                      | KW030100             |
| 振動コンパクタ運転費                                                              |       | 日    |     |                      | 施工歩掛表(KW030150-0073) |
| 諸雑費                                                                     | 1.000 | 式    |     |                      | X981036              |

| 表層工・人力施工（歩道）                                                            |         |     |     | 施工歩掛表(DW010035-0075) |           |
|-------------------------------------------------------------------------|---------|-----|-----|----------------------|-----------|
| 仕上り厚 3cm、有、プライムコート（歩道）、再生密粒度アスコン(13)、砂散布計上なし、N4以下、<br>締め固め後密度 2200kg/m3 |         |     |     | 週単位                  | 100 m2 当り |
| 名 称 ・ 規 格                                                               | 数 量     | 単 位 | 単 価 | 金 額                  | 摘 要       |
| 合 計                                                                     | 100.000 | m2  |     |                      |           |
| 単位当り                                                                    | 1.000   | m2  | 当り  |                      |           |

| 簡易土留建込み工             |        |     | 施工歩掛表 (DG000305-0076) |     |                       |
|----------------------|--------|-----|-----------------------|-----|-----------------------|
| 掘削深さ2.0～2.5m以下       |        |     | 週単位 10 m 当り           |     |                       |
| 名 称 ・ 規 格            | 数 量    | 単 位 | 単 価                   | 金 額 | 摘 要                   |
| 土木一般世話役              |        | 人   |                       |     | RW1025                |
| 特殊作業員                |        | 人   |                       |     | RW1001                |
| 普通作業員                |        | 人   |                       |     | RW1002                |
| バックホウ運転費<br>岩石以外の土砂等 |        | 時間  |                       |     | 施工歩掛表 (KG000100-0077) |
| 合 計                  | 10.000 | m   |                       |     |                       |
| 単位当り                 | 1.000  | m   | 当り                    |     |                       |

可児市

79頁

| バックホウ運転費     |       |      | 施工歩掛表 (KG000100-0077) |     |                       |
|--------------|-------|------|-----------------------|-----|-----------------------|
| 岩石以外の土砂等     |       |      | 週単位 1 時間 当り           |     |                       |
| 名 称 ・ 規 格    | 数 量   | 単 位  | 単 価                   | 金 額 | 摘 要                   |
| 運転手 (特殊)     |       | 人    |                       |     | RW1014                |
| 軽油<br>小型ローリー |       | リットル |                       |     | ZC19020000            |
| バックホウ機械損料    |       | 時間   |                       |     | 施工歩掛表 (KG900100-0078) |
| 合 計          | 1.000 | 時間   |                       |     |                       |
| 単位当り         | 1.000 | 時間   | 当り                    |     |                       |

可児市

80頁

| バックホウ機械損料                 |       |    | 施工歩掛表 (KG900100-0078) |     |          |
|---------------------------|-------|----|-----------------------|-----|----------|
|                           |       |    | 週単位                   | 1   | 時間 当り    |
| 名 称 ・ 規 格                 | 数 量   | 単位 | 単 価                   | 金 額 | 摘 要      |
| バックホウ機械損料[13欄]<br>排出ガス対策型 |       | 時間 |                       |     | MC019315 |
| 合 計                       | 1.000 | 時間 |                       |     |          |
| 単位当り                      | 1.000 | 時間 | 当り                    |     |          |

| 簡易土留引抜き工                                 |        |    | 施工歩掛表 (DG000310-0079) |     |            |
|------------------------------------------|--------|----|-----------------------|-----|------------|
| 掘削深さ2.0～2.5m以下                           |        |    | 週単位                   | 10  | m 当り       |
| 名 称 ・ 規 格                                | 数 量    | 単位 | 単 価                   | 金 額 | 摘 要        |
| 土木一般世話役                                  |        | 人  |                       |     | RW1025     |
| 特殊作業員                                    |        | 人  |                       |     | RW1001     |
| 普通作業員                                    |        | 人  |                       |     | RW1002     |
| トラッククレーン賃料<br>騒対無/排対無/油圧伸縮 4.9t吊 オペレーター付 |        | 日  |                       |     | ZC58720049 |
| 合 計                                      | 10.000 | m  |                       |     |            |
| 単位当り                                     | 1.000  | m  | 当り                    |     |            |



| 構造物とりこわし工 [標準]                                  |       |    |     | 施工歩掛表 (DC073005-0080) |              |
|-------------------------------------------------|-------|----|-----|-----------------------|--------------|
| 無筋構造物、機械施工、無・昼間、低騒音・低振動対策する                     |       |    |     | 週単位                   | 1 m3 当り      |
| 名 称 ・ 規 格                                       | 数 量   | 単位 | 単 価 | 金 額                   | 摘 要          |
| 構造物とりこわし工[無筋構造物][完全週休2日]<br>機械施工、時間的制約 無、機・労 昼間 | 1.000 | m3 |     |                       | Q00F06010100 |
| 合 計                                             | 1.000 | m3 |     |                       |              |
| 単位当り                                            | 1.000 | m3 | 当り  |                       |              |

可児市

83頁

| 無筋コンクリート塊運搬費 |        |    |     | 施工歩掛表 (DW010030-0081) |                       |
|--------------|--------|----|-----|-----------------------|-----------------------|
| 12.5 km      |        |    |     | 週単位                   | 10 m3 当り              |
| 名 称 ・ 規 格    | 数 量    | 単位 | 単 価 | 金 額                   | 摘 要                   |
| ダンプトラック運搬費   |        | 日  |     |                       | 施工歩掛表 (KW030200-0059) |
| 合 計          | 10.000 | m3 |     |                       |                       |
| 単位当り         | 1.000  | m3 | 当り  |                       |                       |

可児市

84頁

| コンクリートブロック積工〔標準〕                                                  |       |     |     | 施工歩掛表 (DC073605-0082) |                       |
|-------------------------------------------------------------------|-------|-----|-----|-----------------------|-----------------------|
| 練積、統一型 岐阜県リサイクル認定製品、裏込コンクリートを施工しない、(高炉)18- 8-25BB W/C=60% 以下、無・昼間 |       |     |     | 週単位                   | 1 m2 当り               |
| 名 称 ・ 規 格                                                         | 数 量   | 単 位 | 単 価 | 金 額                   | 摘 要                   |
| コンクリートブロック積工〔完全週休2日〕                                              |       |     |     |                       |                       |
| 間知・ブロック質量150kg/個未満、時間的制約 無、機労 昼間                                  | 1.000 | m2  |     |                       | Q00F04010100          |
| 間知ブロック                                                            |       |     |     |                       |                       |
| 統一型 岐阜県リサイクル認定製品                                                  | 1.000 | m2  |     |                       | ZC14610004            |
| 胴込・裏込コンクリート                                                       |       |     |     |                       |                       |
| 18- 8-25BB W/C=60%以下、高炉セメント、大型車使用                                 | 0.250 | m3  |     |                       | 施工歩掛表 (DC400110-0083) |
| 合 計                                                               | 1.000 | m2  |     |                       |                       |
| 単位当り                                                              | 1.000 | m2  | 当り  |                       |                       |

| 生コンクリート                           |       |     |     | 施工歩掛表 (DC400110-0083) |            |
|-----------------------------------|-------|-----|-----|-----------------------|------------|
| 18- 8-25BB W/C=60%以下、高炉セメント、大型車使用 |       |     |     | 週単位                   | 1 m3 当り    |
| 名 称 ・ 規 格                         | 数 量   | 単 位 | 単 価 | 金 額                   | 摘 要        |
| 生コンクリート (高炉)                      |       |     |     |                       |            |
| 18- 8-25BB W/C=60%以下              | 1.000 | m3  |     |                       | ZC13732508 |
| 合 計                               | 1.000 | m3  |     |                       |            |
| 単位当り                              | 1.000 | m3  | 当り  |                       |            |

| 大型土のう工                         |        |     | 施工歩掛表 (WB252730-0084) |     |                       |
|--------------------------------|--------|-----|-----------------------|-----|-----------------------|
| 製作・設置、流用土、大型土のう、5m以下、-3m以上2m以下 |        |     | 週単位 10 袋 当り           |     |                       |
| 名 称 ・ 規 格                      | 数 量    | 単 位 | 単 価                   | 金 額 | 摘 要                   |
| 土木一般世話役                        |        | 人   |                       |     | RW1025                |
| 特殊作業員                          |        | 人   |                       |     | RW1001                |
| 普通作業員                          |        | 人   |                       |     | RW1002                |
| 大型土のう<br>1ト土のう・丸型              | 10.000 | 枚   |                       |     | ZC20090000            |
| バックホウ運転費(賃料)【基準】               |        | 日   |                       |     | 施工歩掛表 (KC216100-0085) |
| 諸雑費                            | 1.000  | 式   |                       |     | X981036               |
| 合 計                            | 10.000 | 袋   |                       |     |                       |
| 単位当り                           | 1.000  | 袋   | 当り                    |     |                       |

| バックホウ運転費(賃料)【基準】                                                    |       |      | 施工歩掛表 (KC216100-0085) |     |            |
|---------------------------------------------------------------------|-------|------|-----------------------|-----|------------|
|                                                                     |       |      | 週単位 1 日 当り            |     |            |
| 名 称 ・ 規 格                                                           | 数 量   | 単 位  | 単 価                   | 金 額 | 摘 要        |
| 運転手 (特殊)                                                            |       | 人    |                       |     | RW1014     |
| 軽油<br>小型ローリー                                                        |       | リットル |                       |     | ZC19020000 |
| バックホウ (クレーン付) 賃料<br>騒対超低騒音/排対2014/後方超小旋回型 山積0.45m3(平積0.35m3)吊能力2.9t |       | 供用日  |                       |     | ZC59122035 |
| 合 計                                                                 | 1.000 | 日    |                       |     |            |
| 単位当り                                                                | 1.000 | 日    | 当り                    |     |            |

| 土のう工(小口並べ)             |         |     | 施工歩掛表(DC029010-0086) |     |            |
|------------------------|---------|-----|----------------------|-----|------------|
| ビニル袋                   |         |     | 週単位                  |     |            |
|                        |         |     | 10 m2 当り             |     |            |
| 名 称 ・ 規 格              | 数 量     | 単 位 | 単 価                  | 金 額 | 摘 要        |
| 普通作業員(土のう拵, 横立)        |         | 人   |                      |     | RW1002     |
| 土のう<br>62×48cm ポリエチレン製 | 170.000 | 枚   |                      |     | ZC20010000 |
| 普通作業員(土のう撤去)           |         | 人   |                      |     | RW1002     |
| 合 計                    | 10.000  | m2  |                      |     |            |
| 単位当り                   | 1.000   | m2  | 当り                   |     |            |

可児市

89頁

| 鉄筋工 (市場単価)              |       |     | 施工歩掛表(WB810010-0087) |     |              |
|-------------------------|-------|-----|----------------------|-----|--------------|
| 一般構造物                   |       |     | 週単位                  |     |              |
|                         |       |     | 1 t 当り               |     |              |
| 名 称 ・ 規 格               | 数 量   | 単 位 | 単 価                  | 金 額 | 摘 要          |
| 鉄筋加工・組立 (市場単価) [完全週休2日] |       |     |                      |     |              |
| 一般構造物                   | 1.000 | t   |                      |     | Q00F50010200 |
| 合 計                     | 1.000 | t   |                      |     |              |
| 単位当り                    | 1.000 | t   | 当り                   |     |              |

可児市

90頁

|             |       |     |     |                      |          |
|-------------|-------|-----|-----|----------------------|----------|
| 仮設材等運搬費（往復） |       |     |     | 施工歩掛表(WB010020-0088) |          |
| 運搬重量= 7.3 t |       | 週単位 |     | 1                    | 式 当り     |
| 名 称 ・ 規 格   | 数 量   | 単位  | 単 価 | 金 額                  | 摘 要      |
| 運搬費         | 1.000 | 式   |     |                      | ZNJ00560 |
| 合 計         | 1.000 | 式   |     |                      |          |
| 単位当り        | 1.000 | 式   | 当り  |                      |          |

|              |       |     |     |                      |                      |
|--------------|-------|-----|-----|----------------------|----------------------|
| 仮設材等積み取卸し    |       |     |     | 施工歩掛表(WB010030-0089) |                      |
|              |       | 週単位 |     | 1                    | 式 当り                 |
| 名 称 ・ 規 格    | 数 量   | 単位  | 単 価 | 金 額                  | 摘 要                  |
| 積み取卸し(片道/往復) | 7.300 | t   |     |                      | 施工歩掛表(WB010040-0090) |
| 合 計          | 1.000 | 式   |     |                      |                      |
| 単位当り         | 1.000 | 式   | 当り  |                      |                      |

| 積み込み取卸し(片道/往復) |  |       |     |     |     | 施工歩掛表(WB010040-0090) |  |  |  |  |  |
|----------------|--|-------|-----|-----|-----|----------------------|--|--|--|--|--|
|                |  |       |     |     |     | 週単位                  |  |  |  |  |  |
|                |  |       |     |     |     | 1 t 当り               |  |  |  |  |  |
| 名 称 ・ 規 格      |  | 数 量   | 単 位 | 単 価 | 金 額 | 摘 要                  |  |  |  |  |  |
| 積み込みのみ         |  | 1.000 | t.  |     |     | ZC39889010           |  |  |  |  |  |
| 取卸しのみ          |  | 1.000 | t.  |     |     | ZC39889020           |  |  |  |  |  |
| 積み込みのみ         |  | 1.000 | t.  |     |     | ZC39889010           |  |  |  |  |  |
| 取卸しのみ          |  | 1.000 | t.  |     |     | ZC39889020           |  |  |  |  |  |
| 合 計            |  | 1.000 | t   |     |     |                      |  |  |  |  |  |
| 単位当り           |  | 1.000 | t   |     | 当り  |                      |  |  |  |  |  |

可児市

93頁

| 通水試験工     |  |       |     |     |     | 施工歩掛表(DW001405-0091) |  |  |  |  |  |
|-----------|--|-------|-----|-----|-----|----------------------|--|--|--|--|--|
|           |  |       |     |     |     | 週単位                  |  |  |  |  |  |
|           |  |       |     |     |     | 1 日 当り               |  |  |  |  |  |
| 名 称 ・ 規 格 |  | 数 量   | 単 位 | 単 価 | 金 額 | 摘 要                  |  |  |  |  |  |
| 配管工       |  |       | 人   |     |     | RW1036               |  |  |  |  |  |
| 普通作業員     |  |       | 人   |     |     | RW1002               |  |  |  |  |  |
| 諸雑費       |  | 1.000 | 式   |     |     | X981036              |  |  |  |  |  |
| 合 計       |  | 1.000 | 日   |     |     |                      |  |  |  |  |  |
| 単位当り      |  | 1.000 | 日   |     | 当り  |                      |  |  |  |  |  |

可児市

94頁

| 仕切弁管 H=0.8m                                   |        |    |     |     | 単価表 (SJ0030) |
|-----------------------------------------------|--------|----|-----|-----|--------------|
| φ 200                                         |        |    |     |     | 1 組 当り       |
| 名 称 ・ 規 格                                     | 数 量    | 単位 | 単 価 | 金 額 | 摘 要          |
| ミニバ式仕切弁用鉄蓋<br>Φ 250. 口径, 弁種 (仕切・泥吐) 表記含む      | 1. 000 | 組  |     |     | T17009       |
| 調整ボルトセット<br>M12                               | 1. 000 | 組  |     |     | T17010       |
| 内径変換リング                                       | 1. 000 | 個  |     |     | T17037       |
| レジンコンクリート製榫 (円形2号, Φ 350)<br>上下部壁 Φ 350 H150  | 1. 000 | 個  |     |     | T17025       |
| レジンコンクリート製榫 (円形2号, Φ 350)<br>底板 Φ 350-450 H40 | 1. 000 | 個  |     |     | T17033       |
| 合 計                                           | 1. 000 | 組  |     |     |              |
| 単位当り                                          | 1. 000 | 組  | 当り  |     |              |

| 仕切弁管 H=1.0m                                     |        |    |     |     | 単価表 (SJ00301) |
|-------------------------------------------------|--------|----|-----|-----|---------------|
| φ 150                                           |        |    |     |     | 1 組 当り        |
| 名 称 ・ 規 格                                       | 数 量    | 単位 | 単 価 | 金 額 | 摘 要           |
| ミニバ式仕切弁用鉄蓋<br>Φ 250. 口径, 弁種 (仕切・泥吐) 表記含む        | 1. 000 | 組  |     |     | T17009        |
| 調整ボルトセット<br>M12                                 | 1. 000 | 組  |     |     | T17010        |
| レジンコンクリート製榫 (円形1号, Φ 250)<br>上部壁 H150           | 1. 000 | 個  |     |     | T17011        |
| レジンコンクリート製榫 (円形1号, Φ 250)<br>中部壁 H200           | 1. 000 | 個  |     |     | T17016        |
| レジンコンクリート製榫 (円形1号, Φ 250)<br>下部壁 Φ 250-350 H200 | 1. 000 | 個  |     |     | T17018        |
| レジンコンクリート製榫 (円形1号, Φ 250)<br>底板 Φ 250-350 H40   | 1. 000 | 個  |     |     | T17020        |
| 合 計                                             | 1. 000 | 組  |     |     |               |
| 単位当り                                            | 1. 000 | 組  | 当り  |     |               |

| 空気弁BOX                                |       |    |     |     |         | 単価表 (SJ0170) |
|---------------------------------------|-------|----|-----|-----|---------|--------------|
| 週単位                                   |       |    |     |     |         | 1 組 当り       |
| 名 称 ・ 規 格                             | 数 量   | 単位 | 単 価 | 金 額 | 摘 要     |              |
| 空気弁用マンホール蓋                            |       |    |     |     |         |              |
| 省力開放型(耐スリップ 製) φ500 T-25 ロック付調整ボルトセット | 1.000 | 組  |     |     | T17045  |              |
| M16                                   | 1.000 | 組  |     |     | T170101 |              |
| 無収縮モルタル                               |       |    |     |     |         |              |
| マンホールふた専用 25kg袋                       | 1.000 | 袋  |     |     | T17053B |              |
| レジンコンクリート製樹 (円形4号, φ600)              |       |    |     |     |         |              |
| 上部壁 Φ500-600 H200                     | 1.000 | 個  |     |     | T17046  |              |
| レジンコンクリート製樹 (円形4号, φ600)              |       |    |     |     |         |              |
| 下部壁 H300                              | 1.000 | 個  |     |     | T17051  |              |
| レジンコンクリート製樹 (円形4号, φ600)              |       |    |     |     |         |              |
| 底版 H40                                | 1.000 | 個  |     |     | T17052  |              |
| 合 計                                   | 1.000 | 組  |     |     |         |              |
| 単位当り                                  | 1.000 | 組  | 当り  |     |         |              |

| 仕切弁筐設置工 H=0.8m            |       |    |     |     |                       | 単価表 (SJ0040)   |
|---------------------------|-------|----|-----|-----|-----------------------|----------------|
| φ200                      |       |    |     |     |                       | 週単位<br>1 箇所 当り |
| 名 称 ・ 規 格                 | 数 量   | 単位 | 単 価 | 金 額 | 摘 要                   |                |
| ねじ式弁筐設置工                  |       |    |     |     |                       |                |
| C形 1号、設置                  | 1.000 | 箇所 |     |     | 施工歩掛表 (DW000865-0015) |                |
| レジンコンクリート製ボックス設置工 (円形)    |       |    |     |     |                       |                |
| 内径変換リゾ 250-350mm、設置       | 1.000 | 個  |     |     | 単価表 (SJ0050)          |                |
| レジンコンクリート製ボックス設置工 (円形)    |       |    |     |     |                       |                |
| 2号 上部壁 内寸350mm、高さ150mm、設置 | 1.000 | 個  |     |     | 施工歩掛表 (DW000850-0016) |                |
| レジンコンクリート製ボックス設置工 (円形)    |       |    |     |     |                       |                |
| 2号 底版 内寸350mm、高さ40mm、設置   | 1.000 | 個  |     |     | 施工歩掛表 (DW000850-0017) |                |
| 合 計                       | 1.000 | 箇所 |     |     |                       |                |
| 単位当り                      | 1.000 | 箇所 | 当り  |     |                       |                |



| 単価表 (SJ0050)                                  |       |     |     |        |
|-----------------------------------------------|-------|-----|-----|--------|
| レジコンクリート製ボックス設置工 (円形)<br>内径変換リング 250-350mm、設置 |       |     |     |        |
| 週単位 1 個 当り                                    |       |     |     |        |
| 名 称 ・ 規 格                                     | 数 量   | 単 位 | 単 価 | 金 額    |
| 普通作業員                                         |       | 人   |     |        |
|                                               |       |     |     | RW1002 |
| 合 計                                           | 1.000 | 個   |     |        |
| 単位当り                                          | 1.000 | 個   | 当り  |        |

| 単価表 (SJ00401)              |       |     |     |                       |
|----------------------------|-------|-----|-----|-----------------------|
| 仕切弁筐設置工 H=1.0m<br>φ150     |       |     |     |                       |
| 週単位 1 箇所 当り                |       |     |     |                       |
| 名 称 ・ 規 格                  | 数 量   | 単 位 | 単 価 | 金 額                   |
| ねじ式弁筐設置工                   |       |     |     |                       |
| C 形 1 号、設置                 | 1.000 | 箇所  |     |                       |
|                            |       |     |     | 施工歩掛表 (DW000865-0015) |
| レジコンクリート製ボックス設置工 (円形)      |       |     |     |                       |
| 1 号 上部壁 内寸250mm、高さ150mm、設置 | 1.000 | 個   |     |                       |
|                            |       |     |     | 施工歩掛表 (DW000850-0018) |
| レジコンクリート製ボックス設置工 (円形)      |       |     |     |                       |
| 1 号 中部壁 内寸250mm、高さ200mm、設置 | 1.000 | 個   |     |                       |
|                            |       |     |     | 施工歩掛表 (DW000850-0019) |
| レジコンクリート製ボックス設置工 (円形)      |       |     |     |                       |
| 1 号 下部壁 内寸250mm、高さ150mm、設置 | 1.000 | 個   |     |                       |
|                            |       |     |     | 施工歩掛表 (DW000850-0020) |
| レジコンクリート製ボックス設置工 (円形)      |       |     |     |                       |
| 1 号 底版 内寸250mm、高さ40mm、設置   | 1.000 | 個   |     |                       |
|                            |       |     |     | 施工歩掛表 (DW000850-0021) |
| 合 計                        | 1.000 | 箇所  |     |                       |
| 単位当り                       | 1.000 | 箇所  | 当り  |                       |

| 空気弁BOX設置工                 |       |    |     |     |                       | 単価表 (SJ0180) |
|---------------------------|-------|----|-----|-----|-----------------------|--------------|
| 週単位                       |       |    |     |     |                       | 1箇所 当り       |
| 名 称 ・ 規 格                 | 数 量   | 単位 | 単 価 | 金 額 | 摘 要                   |              |
| 鉄蓋設置工                     |       |    |     |     |                       |              |
| 円形、3号 500mm、設置            | 1.000 | 個  |     |     | 施工歩掛表 (DW000845-0024) |              |
| ビショングレート製ボックス設置工 (円形)     |       |    |     |     |                       |              |
| 4号 上部壁 内寸600mm、高さ200mm、設置 | 1.000 | 個  |     |     | 施工歩掛表 (DW000850-0025) |              |
| ビショングレート製ボックス設置工 (円形)     |       |    |     |     |                       |              |
| 4号 下部壁 内寸600mm、高さ300mm、設置 | 1.000 | 個  |     |     | 施工歩掛表 (DW000850-0026) |              |
| ビショングレート製ボックス設置工 (円形)     |       |    |     |     |                       |              |
| 4号 底版 内寸600mm、高さ40mm、設置   | 1.000 | 個  |     |     | 施工歩掛表 (DW000850-0027) |              |
| 合 計                       | 1.000 | 箇所 |     |     |                       |              |
| 単位当り                      | 1.000 | 箇所 | 当り  |     |                       |              |

| 管明示テープ工   |         |    |     |     |        | 単価表 (SJ0150) |
|-----------|---------|----|-----|-----|--------|--------------|
| 週単位       |         |    |     |     |        | 100m 当り      |
| 名 称 ・ 規 格 | 数 量     | 単位 | 単 価 | 金 額 | 摘 要    |              |
| 普通作業員     |         | 人  |     |     | RW1002 |              |
| 埋設管表示テープ  |         |    |     |     |        |              |
| W30 年号入   | 100.000 | m  |     |     | T24001 |              |
| 合 計       | 100.000 | m  |     |     |        |              |
| 単位当り      | 1.000   | m  | 当り  |     |        |              |

| 管明示シート工                                |         |    |     |     | 単価表 (SJ0160) |
|----------------------------------------|---------|----|-----|-----|--------------|
| 週単位                                    |         |    |     |     | 100 m 当り     |
| 名 称 ・ 規 格                              | 数 量     | 単位 | 単 価 | 金 額 | 摘 要          |
| 普通作業員                                  |         | 人  |     |     | RW1002       |
| 埋設標識シート 上下水道用<br>幅150×長50 ポリエチレンクロス 2倍 | 100.000 | m  |     |     | T24000B      |
| 合 計                                    | 100.000 | m  |     |     |              |
| 単位当り                                   | 1.000   | m  | 当り  |     |              |

| 残管処理                  |       |    |     |     | 単価表 (SJ0190)           |
|-----------------------|-------|----|-----|-----|------------------------|
| 週単位                   |       |    |     |     | 1 t 当り                 |
| 名 称 ・ 規 格             | 数 量   | 単位 | 単 価 | 金 額 | 摘 要                    |
| 現場発生品及び支給品運搬(施工パッケージ) |       |    |     |     |                        |
| DID区間無し、11.0km以下      | 1.000 | t  |     |     | 施工P単価表 (CB010410-0001) |
| 合 計                   | 1.000 | t  |     |     |                        |
| 単位当り                  | 1.000 | t  | 当り  |     |                        |

| 仕切弁管 H=0.8m                                  |       |    |     | 単価表 (SJ00302) |        |
|----------------------------------------------|-------|----|-----|---------------|--------|
| φ 150以下                                      |       |    |     | 週単位           | 1 組 当り |
| 名 称 ・ 規 格                                    | 数 量   | 単位 | 単 価 | 金 額           | 摘 要    |
| ねじ式仕切弁用鉄蓋<br>Φ250. 口径, 弁種(仕切・泥吐)表記含む         | 1.000 | 組  |     |               | T17009 |
| 調整ボルトセット<br>M12                              | 1.000 | 組  |     |               | T17010 |
| レジンコンクリート製榑 (円形1号, Φ250)<br>上部壁 H150         | 1.000 | 個  |     |               | T17011 |
| レジンコンクリート製榑 (円形1号, Φ250)<br>下部壁Φ250-350 H200 | 1.000 | 個  |     |               | T17018 |
| レジンコンクリート製榑 (円形1号, Φ250)<br>底版Φ250-350 H40   | 1.000 | 個  |     |               | T17020 |
| 合 計                                          | 1.000 | 組  |     |               |        |
| 単位当り                                         | 1.000 | 組  | 当り  |               |        |

| 仕切弁管設置工 H=0.8m<br>φ 150以下                            |        |    |     | 単価表 (SJ00402) |                       |
|------------------------------------------------------|--------|----|-----|---------------|-----------------------|
| 週単位                                                  |        |    |     | 1             | 箇所 当り                 |
| 名 称 ・ 規 格                                            | 数 量    | 単位 | 単 価 | 金 額           | 摘 要                   |
| ねじ式弁籠設置工<br>C 形 1 号、設置                               | 1. 000 | 箇所 |     |               | 施工歩掛表 (DW000865-0015) |
| レジンコンクリート製ボックス設置工 (円形)<br>1 号 上部壁 内寸250mm、高さ150mm、設置 | 1. 000 | 個  |     |               | 施工歩掛表 (DW000850-0018) |
| レジンコンクリート製ボックス設置工 (円形)<br>1 号 下部壁 内寸250mm、高さ150mm、設置 | 1. 000 | 個  |     |               | 施工歩掛表 (DW000850-0020) |
| レジンコンクリート製ボックス設置工 (円形)<br>1 号 底版 内寸250mm、高さ40mm、設置   | 1. 000 | 個  |     |               | 施工歩掛表 (DW000850-0021) |
| 合 計                                                  | 1. 000 | 箇所 |     |               |                       |
| 単位当り                                                 | 1. 000 | 箇所 | 当り  |               |                       |

| 探知ワイヤー設置工 |         |    |     |     | 単価表 (SJ0140) |
|-----------|---------|----|-----|-----|--------------|
| 週単位       |         |    |     |     | 100 m 当り     |
| 名 称 ・ 規 格 | 数 量     | 単位 | 単 価 | 金 額 | 摘 要          |
| 普通作業員     |         | 人  |     |     | RW1002       |
| 探知ワイヤー    | 110.000 | m  |     |     | T24002       |
| 合 計       | 100.000 | m  |     |     |              |
| 単位当り      | 1.000   | m  | 当り  |     |              |

| 残土処理      |       |    |     |     | 単価表 (SJ0081)          |
|-----------|-------|----|-----|-----|-----------------------|
| 週単位       |       |    |     |     | 1 m3 当り               |
| 名 称 ・ 規 格 | 数 量   | 単位 | 単 価 | 金 額 | 摘 要                   |
| 発生土運搬費    |       |    |     |     |                       |
| 8.4 km    | 1.000 | m3 |     |     | 施工歩掛表 (DW010030-0058) |
| 建設発生土受入費  |       |    |     |     |                       |
| 10t車      | 1.000 | m3 |     |     | T25001                |
| 合 計       | 1.000 | m3 |     |     |                       |
| 単位当り      | 1.000 | m3 | 当り  |     |                       |

| 切断污泥处理              |       |    |     |     | 単価表(SJ0090)          |
|---------------------|-------|----|-----|-----|----------------------|
| 週単位                 |       |    |     |     | 1 m3 当り              |
| 名 称 ・ 規 格           | 数 量   | 単位 | 単 価 | 金 額 | 摘 要                  |
| 側溝清掃車運搬工<br>55.9 km | 1.000 | m3 |     |     | 施工歩掛表(WB232010-0060) |
| 処理費 (ベントナイト)        | 1.400 | t  |     |     | ZC29990008           |
| 合 計                 | 1.000 | m3 |     |     |                      |
| 単位当り                | 1.000 | m3 | 当り  |     |                      |

可児市

15頁

| AS殻運搬処理                                 |       |    |     |     | 単価表(SJ0100)          |
|-----------------------------------------|-------|----|-----|-----|----------------------|
| 週単位                                     |       |    |     |     | 1 m3 当り              |
| 名 称 ・ 規 格                               | 数 量   | 単位 | 単 価 | 金 額 | 摘 要                  |
| アスファルト塊運搬費<br>12.5 km                   | 1.000 | m3 |     |     | 施工歩掛表(DW010030-0063) |
| 処分費 (多治見市大沢町)<br>アスファルト処理場 塊 50*50*50以下 | 2.350 | t  |     |     | ZC29960004           |
| 合 計                                     | 1.000 | m3 |     |     |                      |
| 単位当り                                    | 1.000 | m3 | 当り  |     |                      |

可児市

16頁

| 路盤工                         |       |    | 単価表 (SJ01101) |     |                       |
|-----------------------------|-------|----|---------------|-----|-----------------------|
| 下層路盤, 施工厚= 22cm, RC-40,     |       |    | 週単位 1 m2 当り   |     |                       |
| 名 称 ・ 規 格                   | 数 量   | 単位 | 単 価           | 金 額 | 摘 要                   |
| 路盤工                         |       |    |               |     |                       |
| 下層路盤、施工厚= 20 cm、R C -40 再生材 | 1.000 | m2 |               |     | 施工歩掛表 (DW010020-0068) |
| 路盤工                         |       |    |               |     |                       |
| 下層路盤、施工厚= 2 cm、R C -40 再生材  | 1.000 | m2 |               |     | 施工歩掛表 (DW010020-0069) |
| 合 計                         | 1.000 | m2 |               |     |                       |
| 単位当り                        | 1.000 | m2 | 当り            |     |                       |

可児市

17頁

| CO穀運搬処理                 |       |    | 単価表 (SJ0220) |     |                       |
|-------------------------|-------|----|--------------|-----|-----------------------|
|                         |       |    | 週単位 1 m3 当り  |     |                       |
| 名 称 ・ 規 格               | 数 量   | 単位 | 単 価          | 金 額 | 摘 要                   |
| 無筋コンクリート塊運搬費            |       |    |              |     |                       |
| 12.5 km                 | 1.000 | m3 |              |     | 施工歩掛表 (DW010030-0081) |
| 処分費 (多治見市大沢町)           |       |    |              |     |                       |
| コンクリート処理場 無筋 50*50*50以下 | 2.350 | t  |              |     | ZC29960002            |
| 合 計                     | 1.000 | m3 |              |     |                       |
| 単位当り                    | 1.000 | m3 | 当り           |     |                       |

可児市

18頁

| 運搬費          |       |    |     |     | 単価表 (F999100001-01)   |
|--------------|-------|----|-----|-----|-----------------------|
| 週単位          |       |    |     |     | 1 式                   |
| 名 称 ・ 規 格    | 数 量   | 単位 | 単 価 | 金 額 | 摘 要                   |
| 仮設材等運搬費 (往復) |       |    |     |     |                       |
| 運搬重量= 7.3 t  | 1.000 | 式  |     |     | 施工歩掛表 (WB010020-0088) |
| 仮設材等積み取卸し    |       |    |     |     |                       |
|              | 1.000 | 式  |     |     | 施工歩掛表 (WB010030-0089) |
| 合 計          | 1.000 | 式  |     |     |                       |

| 技術管理費     |       |    |     |     | 単価表 (F999400001-01)   |
|-----------|-------|----|-----|-----|-----------------------|
| 週単位       |       |    |     |     | 1 式                   |
| 名 称 ・ 規 格 | 数 量   | 単位 | 単 価 | 金 額 | 摘 要                   |
| 通水試験工     |       |    |     |     |                       |
|           |       | 日  |     |     | 施工歩掛表 (DW001405-0091) |
| 合 計       | 1.000 | 式  |     |     |                       |



|                  |       |    |     |     |                     |  |
|------------------|-------|----|-----|-----|---------------------|--|
| スクラップ評価額         |       |    |     |     | 単価表 (F999900001-01) |  |
|                  |       |    |     |     | 1 式                 |  |
| 名 称 ・ 規 格        | 数 量   | 単位 | 単 価 | 金 額 | 摘 要                 |  |
| 鉄スクラップ<br>ヘビ- H1 | 0.120 | t  |     |     | TJ0610              |  |
| 合 計              | 1.000 | 式  |     |     |                     |  |

**S=1 : 500**



## 凡 例


|                                                                                     |       |
|-------------------------------------------------------------------------------------|-------|
|  | 上水道   |
|  | 下水道   |
|  | NTT   |
|  | 新設配水管 |
|  | 新設送水管 |
|  | 既設配水管 |
|  | 既設送水管 |

**V=1 : 100**

[illegible]

【注記】  
・既設上水道管、下水道管、その他の既設管の平面・縦断占用位置が不明確な箇所については、必要に応じ試掘等による確認を行うこと。

|       |                             |      |   |
|-------|-----------------------------|------|---|
| 工事名   | 長山系基幹管路（羽崎～緑ヶ丘）<br>布設替その２工事 |      |   |
| 施工箇所名 | 可見市 羽崎 地内                   |      |   |
| 図面の種類 | 平面図・縦断面 Ⅰ                   |      |   |
| 縮 尺   | 図示                          | 図面番号 | 2 |
| 事務所名  | 可 見 市 水 道 部 水 道 課           |      |   |







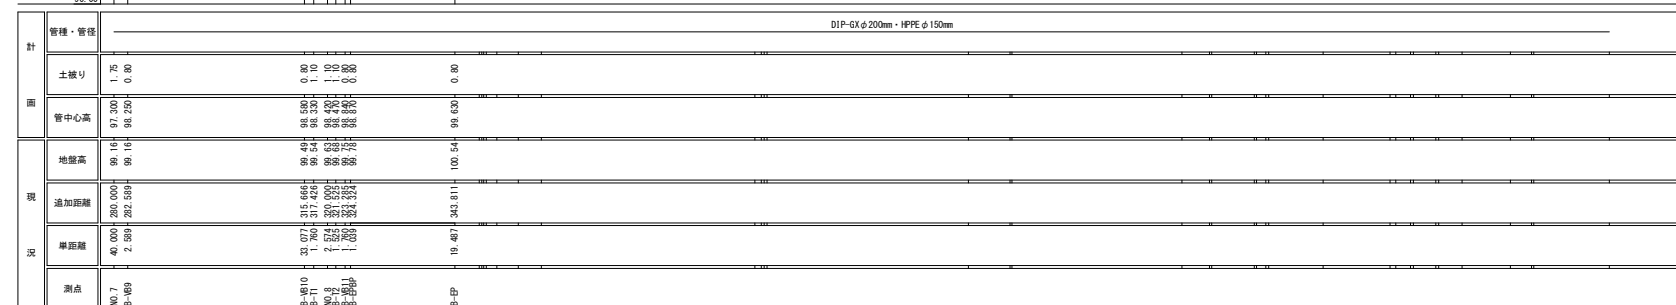


【注記】  
・既設上水道管、下水道管、その他の既設管の平面・縦断占用位置が不明確な箇所については、必要に応じ試掘等による確認を行うこと。



|           |                            |      |   |
|-----------|----------------------------|------|---|
| 工事名       | 長山系基幹管路(羽崎～緑ヶ丘)<br>布設替の2工事 |      |   |
| 施工箇所名     | 可見市 羽崎 地内                  |      |   |
| 図面の種類     | 平面図・縦断面 図 2                |      |   |
| 縮尺(A3出力時) | 図示                         | 図面番号 | 3 |
| 事務所名      | 可 見 市 水 道 部 水 道 課          |      |   |

# 横断図

S=1:100

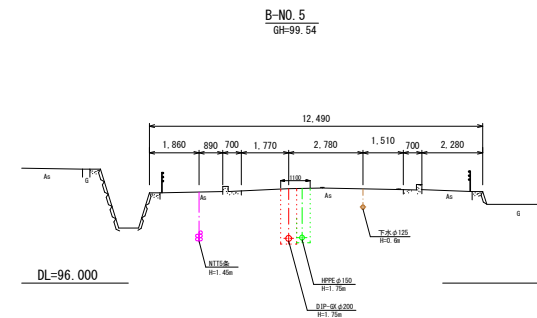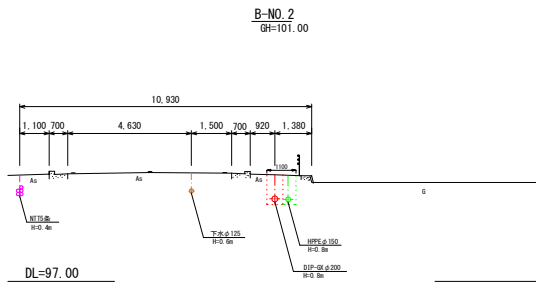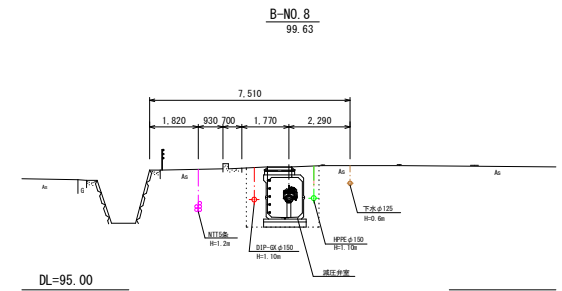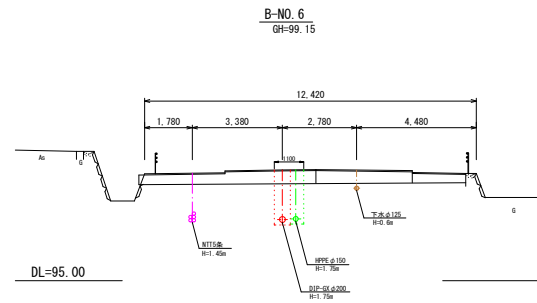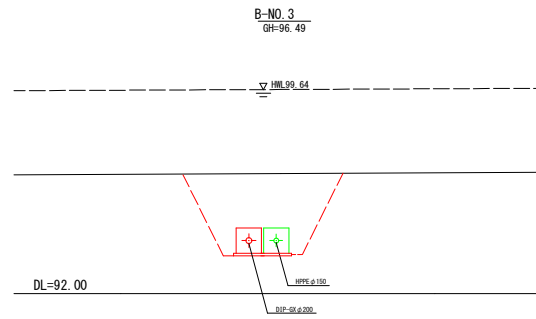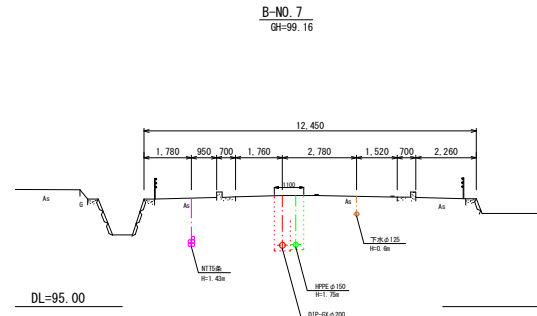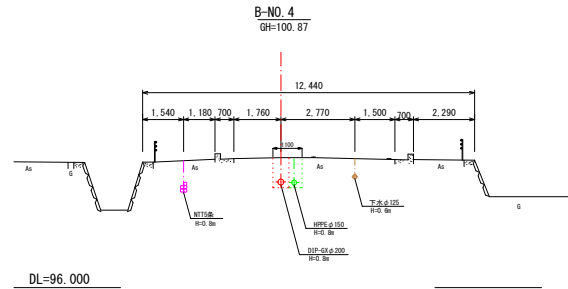


|            |                             |      |   |
|------------|-----------------------------|------|---|
| 工事名        | 長山系基幹管路(羽崎～緑ヶ丘)<br>布設管その2工事 |      |   |
| 施工箇所名      | 可児市 羽崎 地内                   |      |   |
| 図面の種類      | 横断図 1                       |      |   |
| 縮尺 (A3出力時) | 1:200                       | 図面番号 | 4 |
| 事務所名       | 可児市水道部水道課                   |      |   |

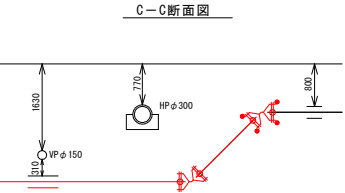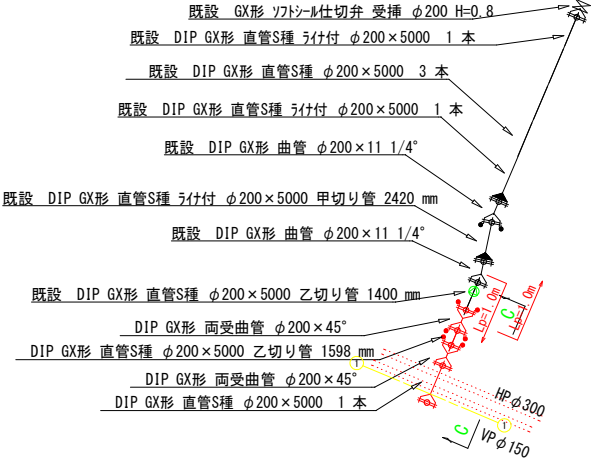

|            |                             |      |   |
|------------|-----------------------------|------|---|
| 工事名        | 長山系基幹管路(羽崎～緑ヶ丘)<br>布設管その2工事 |      |   |
| 施工箇所名      | 可見市 羽崎 地内                   |      |   |
| 図面の種類      | 送水管配管詳細図 1                  |      |   |
| 縮尺 (A3出力時) | Non                         | 図面番号 | 5 |
| 事務所名       | 可 見 市 水 道 部 水 道 課           |      |   |

Non

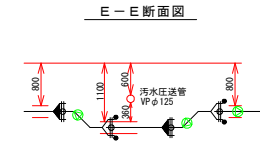


|           |                             |      |   |
|-----------|-----------------------------|------|---|
| 工事名       | 長山系基幹幹管(羽崎〜緑ヶ丘)<br>布設替その2工事 |      |   |
| 施工箇所名     | 可児市 羽崎 地内                   |      |   |
| 図面の種類     | 送水管配管詳細図 2                  |      |   |
| 縮尺(A3出力時) | Non                         | 図面番号 | 6 |
| 事務所名      | 可児市水道部水道課                   |      |   |

送水管配管詳細図 3


Non



F-F断面図

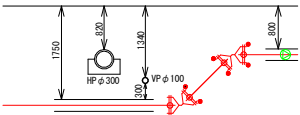


G-G断面図

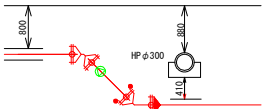

|            |                             |      |   |
|------------|-----------------------------|------|---|
| 工事名        | 長山系基幹管路(羽崎～緑ヶ丘)<br>布設費その2工事 |      |   |
| 施工箇所名      | 可児市 羽崎 地内                   |      |   |
| 図面の種類      | 送水管配管詳細図 3                  |      |   |
| 縮尺 (A3出力時) | Non                         | 図面番号 | 7 |
| 事務所名       | 可児市水道部水道課                   |      |   |

配水管配管詳細図

Non

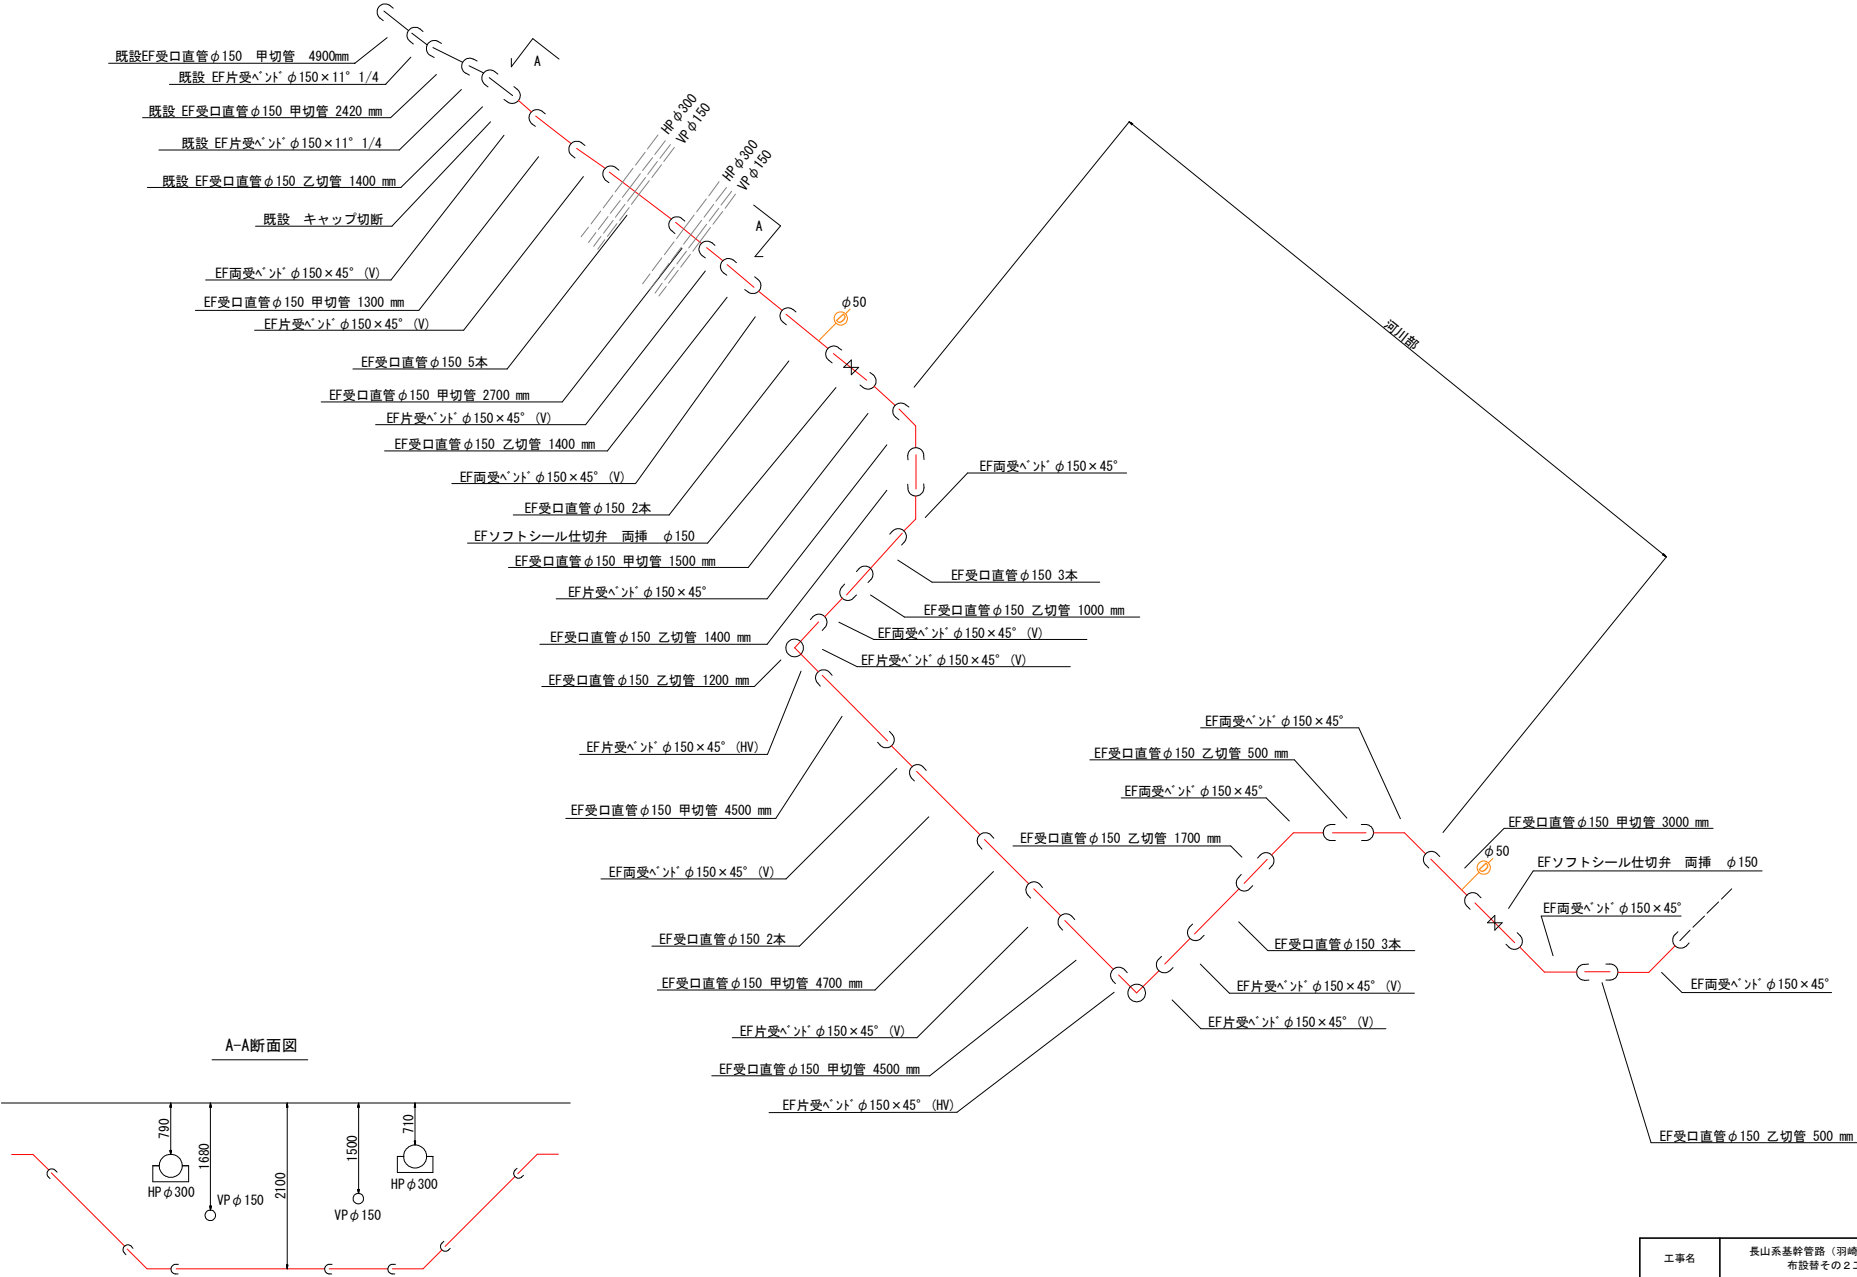


|            |                             |      |   |
|------------|-----------------------------|------|---|
| 工事名        | 長山系基幹管路（羽崎～緑ヶ丘）<br>布設替その2工事 |      |   |
| 施工箇所名      | 可見市 羽崎 地内                   |      |   |
| 図面の種類      | 配水管配管詳細図 1                  |      |   |
| 縮尺 (A3出力時) | Non                         | 図面番号 | 8 |
| 事務所名       | 可 見 市 水 道 部 水 道 課           |      |   |




配水管配管詳細図


Non

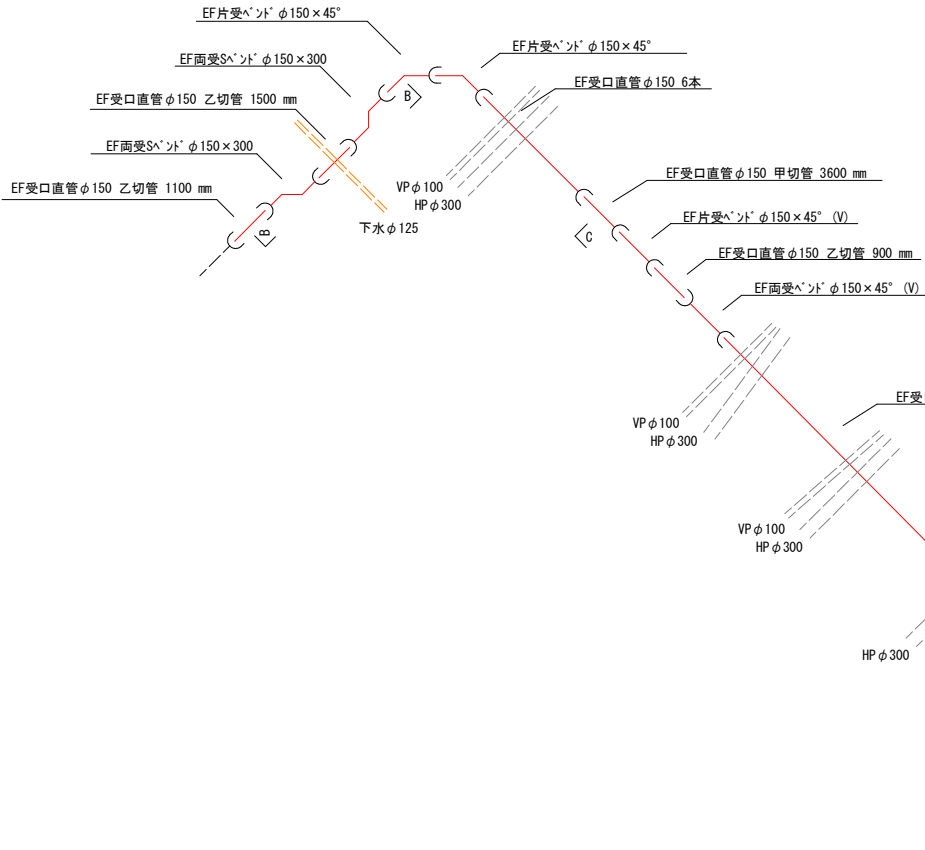

C-C断面図

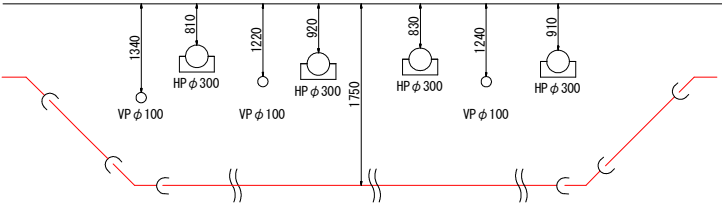


B-B断面図

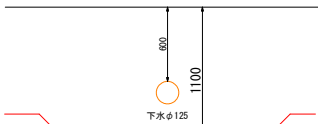

|            |                             |      |   |
|------------|-----------------------------|------|---|
| 工事名        | 長山系基幹管路（羽崎～緑ヶ丘）<br>布設替その2工事 |      |   |
| 施工箇所名      | 可児市 羽崎 地内                   |      |   |
| 図面の種類      | 配水管配管詳細図 2                  |      |   |
| 縮尺 (A3出力時) | Non                         | 図面番号 | 9 |
| 事務所名       | 可児市水道部水道課                   |      |   |


# 平面図

S=1:300

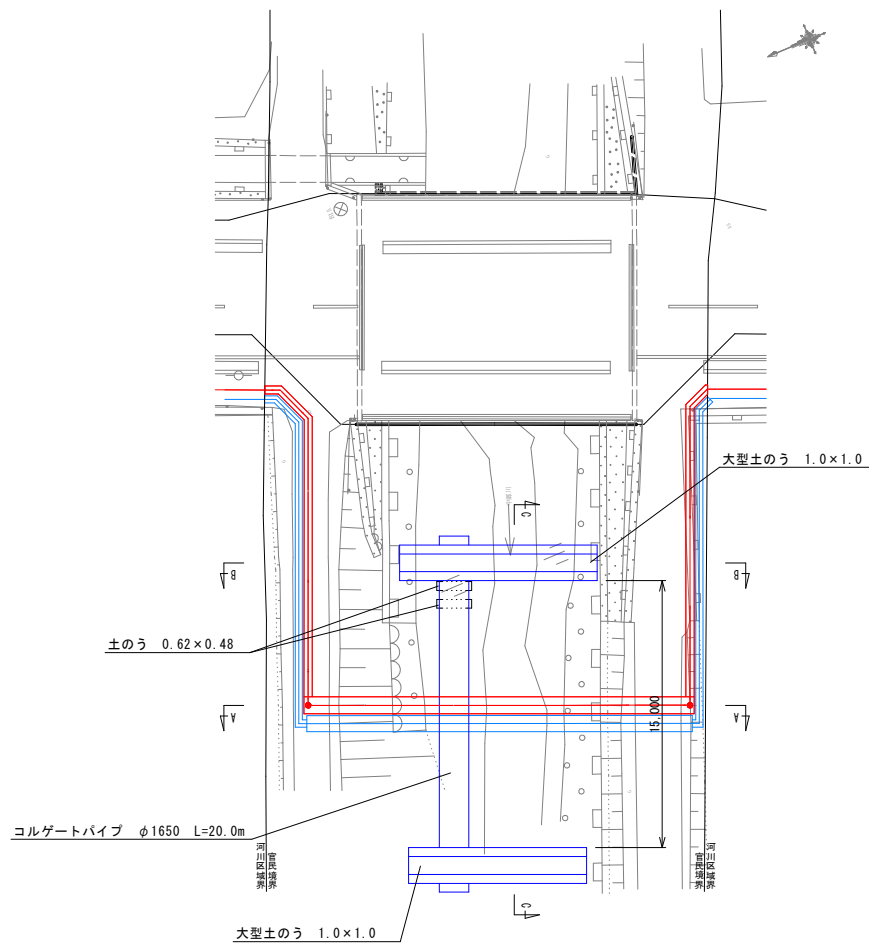


# A-A断面図

S=1:200

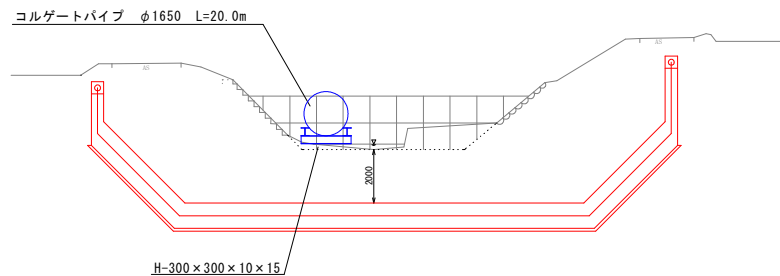


# B-B断面図

S=1:200

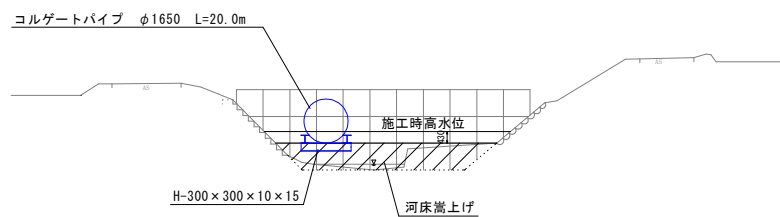

# C-C断面図

S=1:100

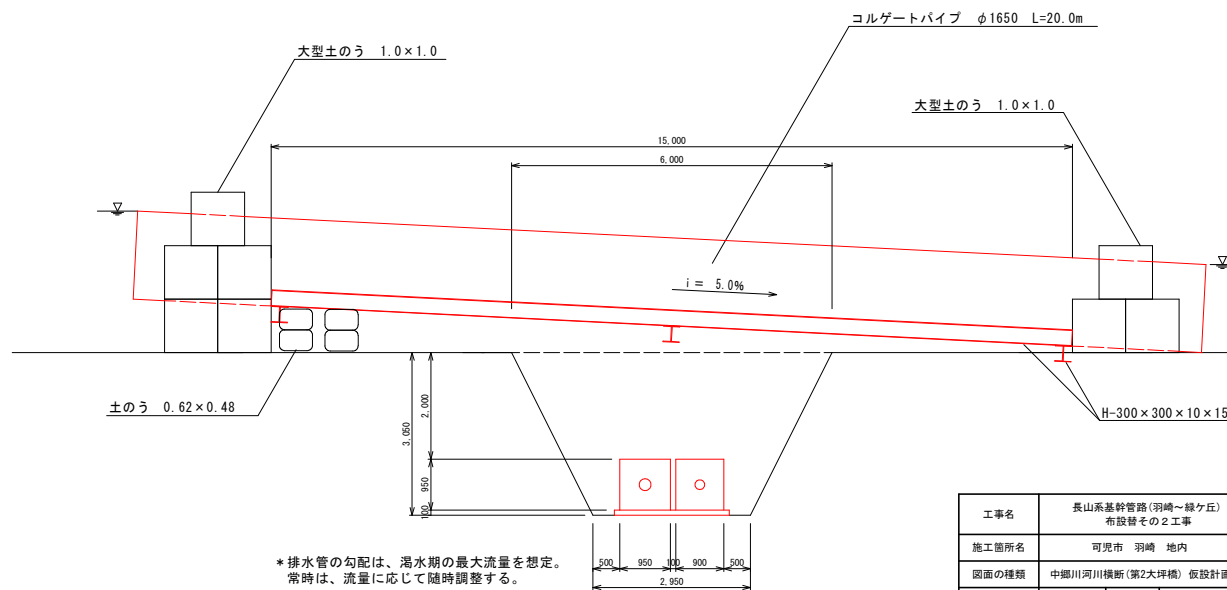


\* 排水管の勾配は、洪水期の最大流量を想定。  
常時は、流量に応じて随時調整する。

|       |                             |      |    |
|-------|-----------------------------|------|----|
| 工事名   | 長山系基幹管路(羽崎～緑ヶ丘)<br>布設管その2工事 |      |    |
| 施工箇所名 | 可児市 羽崎 地内                   |      |    |
| 図面の種類 | 中郷川河川横断(第2大坪橋) 仮設計図面        |      |    |
| 縮尺    | 図示                          | 図面番号 | 10 |
| 事務所名  | 可児市水道部水道課                   |      |    |

平面図


S=1:200

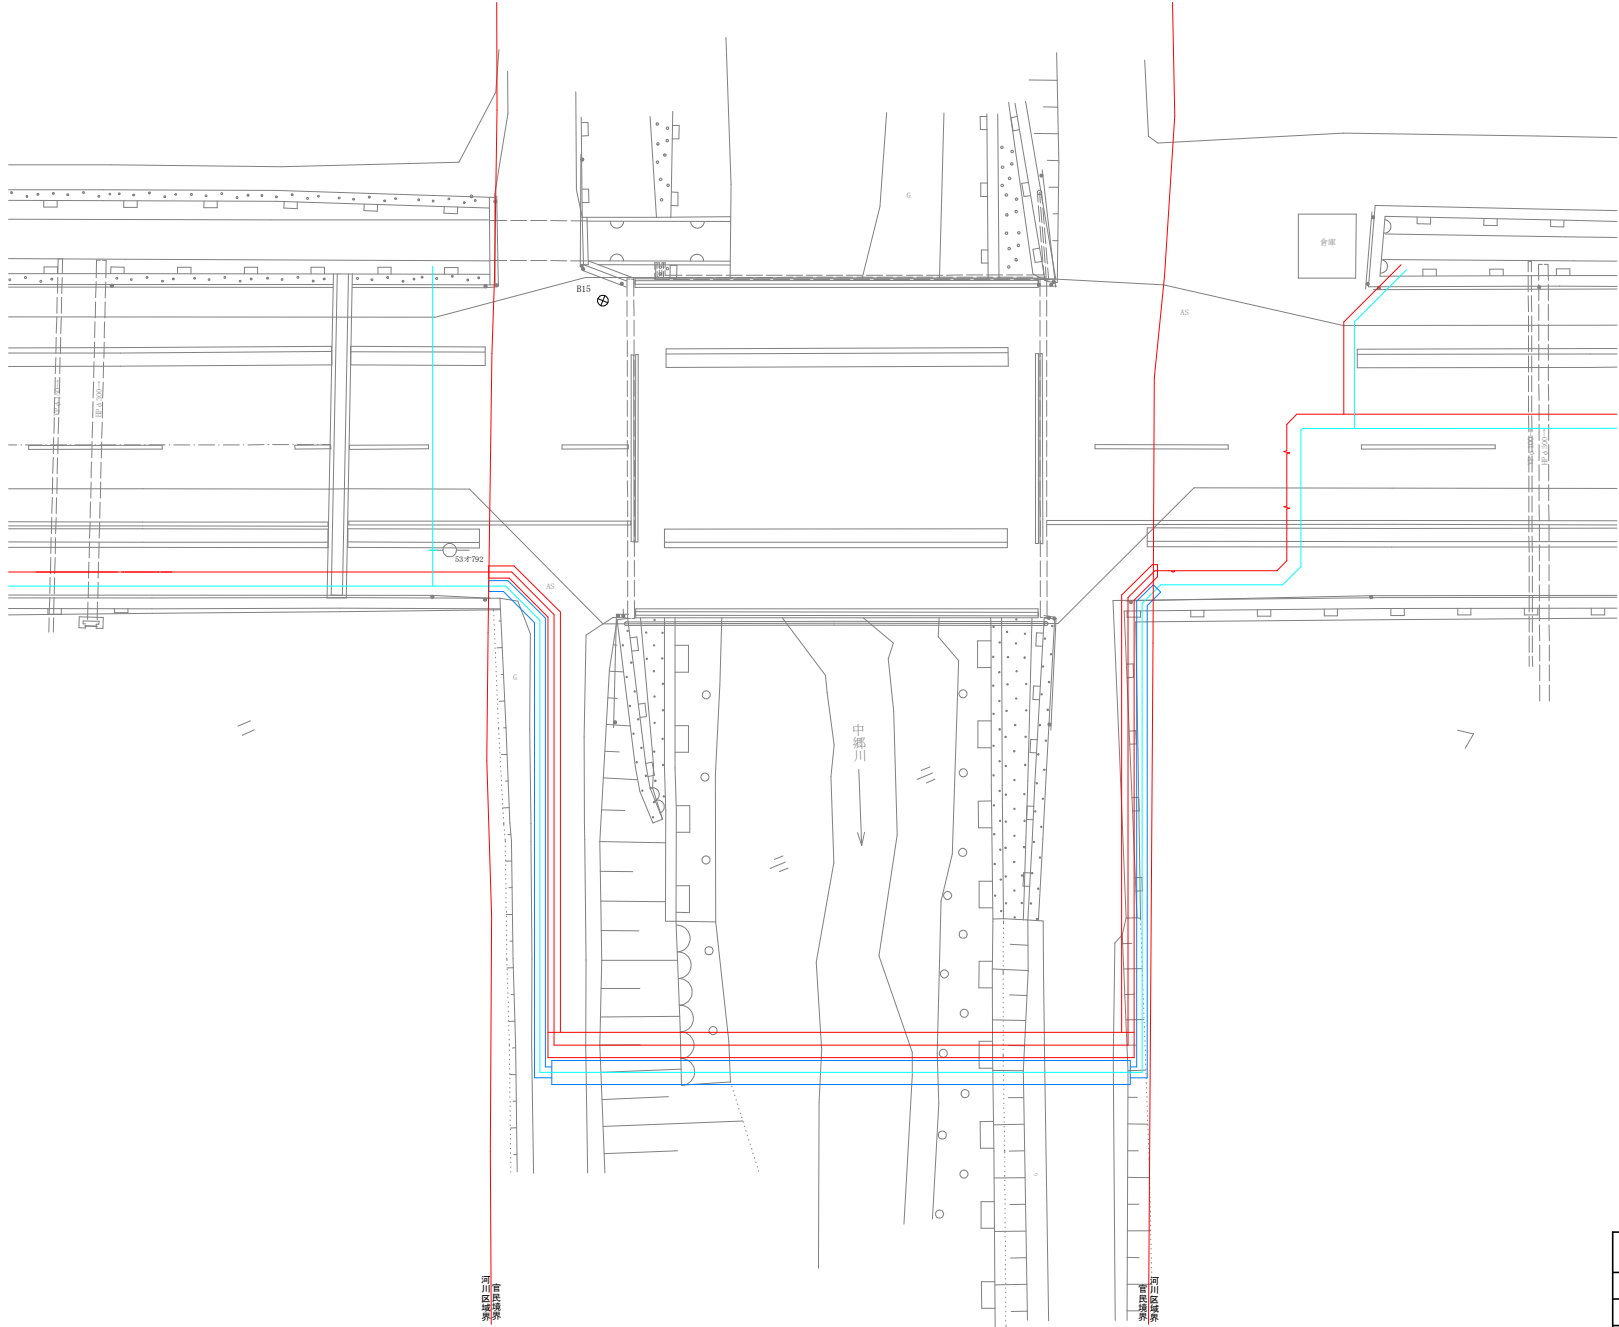

| 凡例                                  |          |
|-------------------------------------|----------|
| <span style="color: red;">—</span>  | DIPφ200  |
| <span style="color: blue;">—</span> | HPPEφ150 |


|       |                             |      |    |
|-------|-----------------------------|------|----|
| 工事名   | 長山系基幹管路(羽崎～緑ヶ丘)<br>布設管その2工事 |      |    |
| 施工箇所名 | 可見市 羽崎 地内                   |      |    |
| 図面の種類 | 中郷川河川横断(第2大坪橋) 計画平面図        |      |    |
| 縮 尺   | 図示                          | 図面番号 | 11 |
| 事務所名  | 可 見 市 水 道 部 水 道 課           |      |    |

S=1 : 200

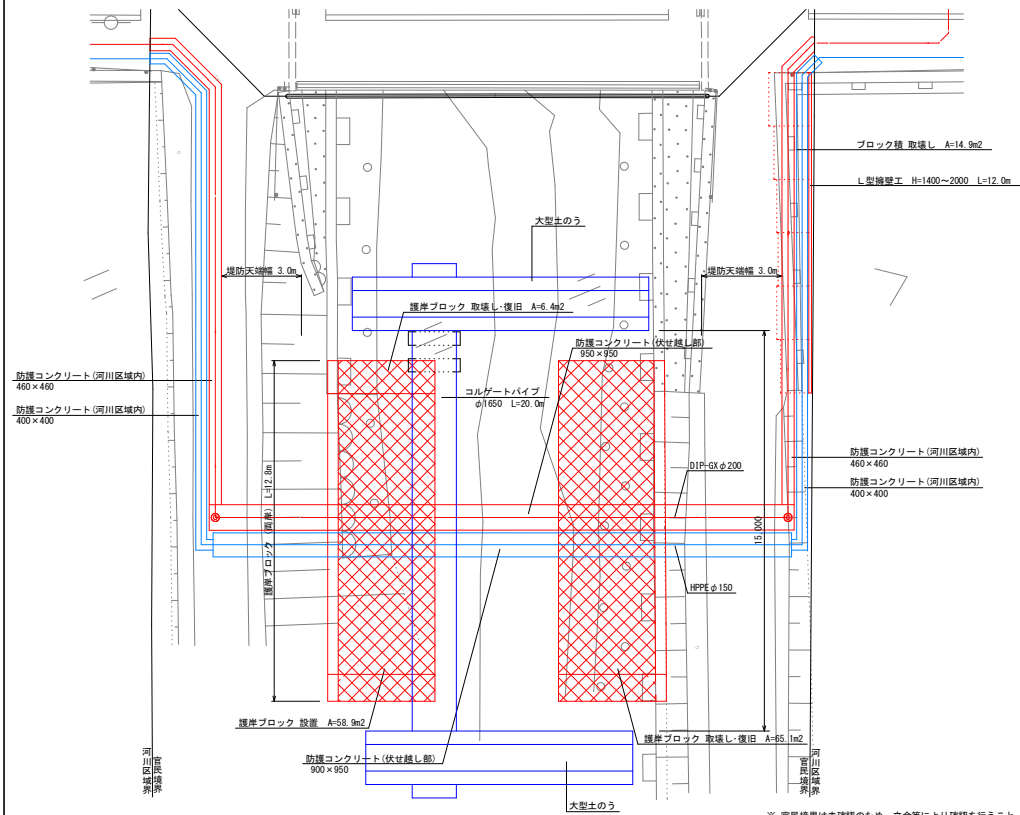


※ 官民境界は未確認のため、立会等により確認を行うこと

ブロック積標準図(護岸)  
(参考図) S=1:60

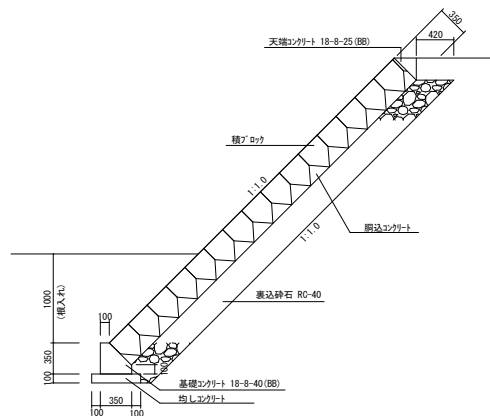


L 型擁壁展開図  
S=1:200

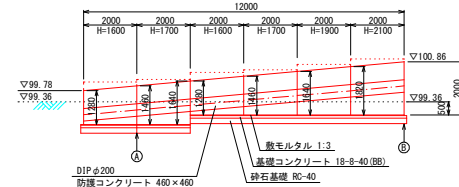


### L 型擁壁標準図

① 断面图

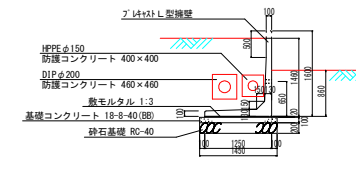


⑧ 断面图  
S=1:100

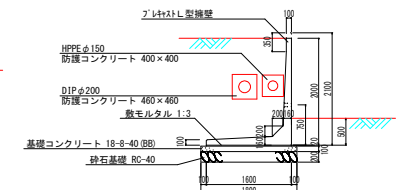


|       |                             |      |    |
|-------|-----------------------------|------|----|
| 工事名   | 長山系基幹幹管(羽崎〜緑ヶ丘)<br>布設替その2工事 |      |    |
| 施工箇所名 | 可見市 羽崎 地内                   |      |    |
| 図面の種類 | 中郷川河川横断(第2大坪橋) 附帯工詳細図       |      |    |
| 縮 尺   | 図示                          | 図面番号 | 12 |
| 事務所名  | 可 見 市 水 道 部 水 道 課           |      |    |

防護コンクリート(伏せ越し部)詳細図  
DIPφ200 S=1:40

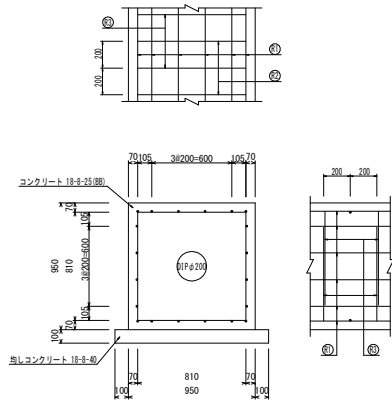


| 縦方向鉄筋 ㊶ (1m当たり) |         |     |    |            |        |     |    |           |            | 横方向鉄筋 ㊷ (1m当たり) |     |    |           |            |        |        |  |  |  | 横方向鉄筋 ㊸ (1m当たり) |  |  |  |  |  |  |  |  |  | 鉄筋総質量(kg) |
|-----------------|---------|-----|----|------------|--------|-----|----|-----------|------------|-----------------|-----|----|-----------|------------|--------|--------|--|--|--|-----------------|--|--|--|--|--|--|--|--|--|-----------|
| 防護コンクリート        | 管種・管径   | 鉄筋径 | 本数 | 単位質量(kg/m) | 質量(kg) | 鉄筋径 | 本数 | 本当たり長さ(m) | 単位質量(kg/m) | 質量(kg)          | 鉄筋径 | 本数 | 本当たり長さ(m) | 単位質量(kg/m) | 質量(kg) | 形状     |  |  |  |                 |  |  |  |  |  |  |  |  |  |           |
| 950A×950H       | DIPφ200 | D13 | 20 | 0.995      | 19.900 | D13 | 5  | 810       | 0.995      | 4.030           | D13 | 5  | 2.230     | 0.995      | 11.094 | 35.024 |  |  |  |                 |  |  |  |  |  |  |  |  |  |           |
| 400A×400H       | DIPφ200 | D13 | 8  | 0.995      | 7.960  | D13 | 5  | 320       | 0.995      | 1.592           | D13 | 5  | 1.110     | 0.995      | 5.522  | 15.074 |  |  |  |                 |  |  |  |  |  |  |  |  |  |           |

防護コンクリート(河川区域内)詳細図  
DIPφ200 S=1:40

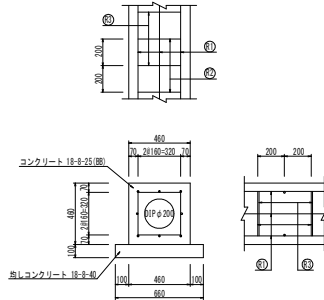


防護コンクリート(伏せ越し部)詳細図  
HPPEφ150 S=1:40

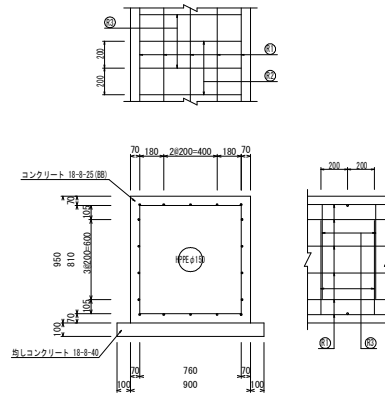

| 縦方向鉄筋 ㊶ (1m当たり) |          |     |    |             |         | 横方向鉄筋 ㊷ (1m当たり) |    |              |             |         |     | 横方向鉄筋 ㊸ (1m当たり) |              |             |         |        |  | 鉄筋総質量 (kg) |
|-----------------|----------|-----|----|-------------|---------|-----------------|----|--------------|-------------|---------|-----|-----------------|--------------|-------------|---------|--------|--|------------|
| 防護コンクリート        | 管種・管径    | 鉄筋径 | 本数 | 単位質量 (kg/m) | 質量 (kg) | 鉄筋径             | 本数 | 1本当たり長さ (mm) | 単位質量 (kg/m) | 質量 (kg) | 鉄筋径 | 本数              | 1本当たり長さ (mm) | 単位質量 (kg/m) | 質量 (kg) | 形状     |  |            |
| 900A×950H       | HPPEφ150 | D13 | 18 | 0.995       | 17.910  | D13             | 5  | 760          | 0.995       | 3.781   | D13 | 5               | 2,180        | 0.995       | 10.846  | 32.537 |  |            |
| 400A×400H       | HPPEφ150 | D13 | 8  | 0.995       | 7.960   | D13             | 5  | 260          | 0.995       | 1.294   | D13 | 5               | 870          | 0.995       | 4.328   | 13.582 |  |            |

防護コンクリート(河川区域内)詳細図  
HPPEφ150 S=1:40

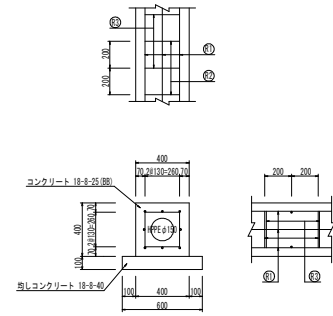


|       |                               |      |    |
|-------|-------------------------------|------|----|
| 工事名   | 長山系基幹管路(羽崎～緑ヶ丘)<br>布設替その2工事   |      |    |
| 施工箇所名 | 可児市 羽崎 地内                     |      |    |
| 図面の種類 | 中瀬川河川横断(第2次採掘)<br>防護コンクリート詳細図 |      |    |
| 縮 尺   | 図示                            | 図面番号 | 13 |
| 事務所名  | 可児市水道部水道課                     |      |    |

横断図


S=1:200

DIP  $\phi$  200・HPPE  $\phi$  150

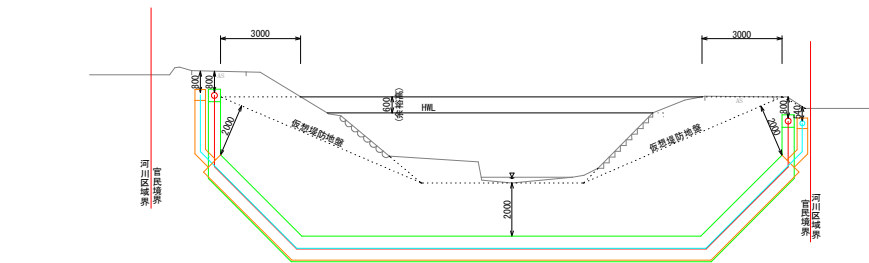


DL=90.00

DIP  $\phi$  200

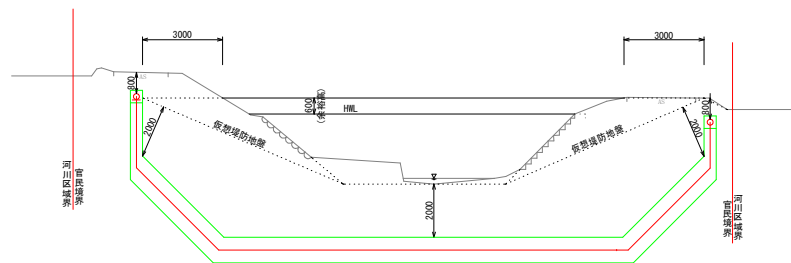

DL=90.00


HPPE  $\phi$  150

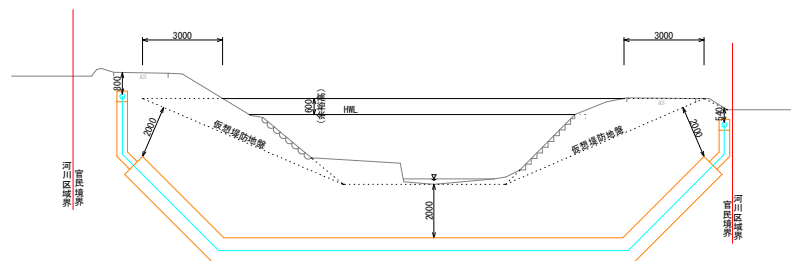

DL=90.00

| 凡例                                  |                 |
|-------------------------------------|-----------------|
| <span style="color: red;">—</span>  | DIP $\phi$ 200  |
| <span style="color: blue;">—</span> | HPPE $\phi$ 150 |

|       |                             |      |    |
|-------|-----------------------------|------|----|
| 工事名   | 長山系基幹管路(羽崎～緑ヶ丘)<br>布設管その2工事 |      |    |
| 施工箇所名 | 可見市 羽崎 地内                   |      |    |
| 図面の種類 | 中郷川河川横断図(第2大坪橋)             |      |    |
| 縮 尺   | 図示                          | 図面番号 | 14 |
| 事務所名  | 可 見 市 水 道 部 水 道 課           |      |    |

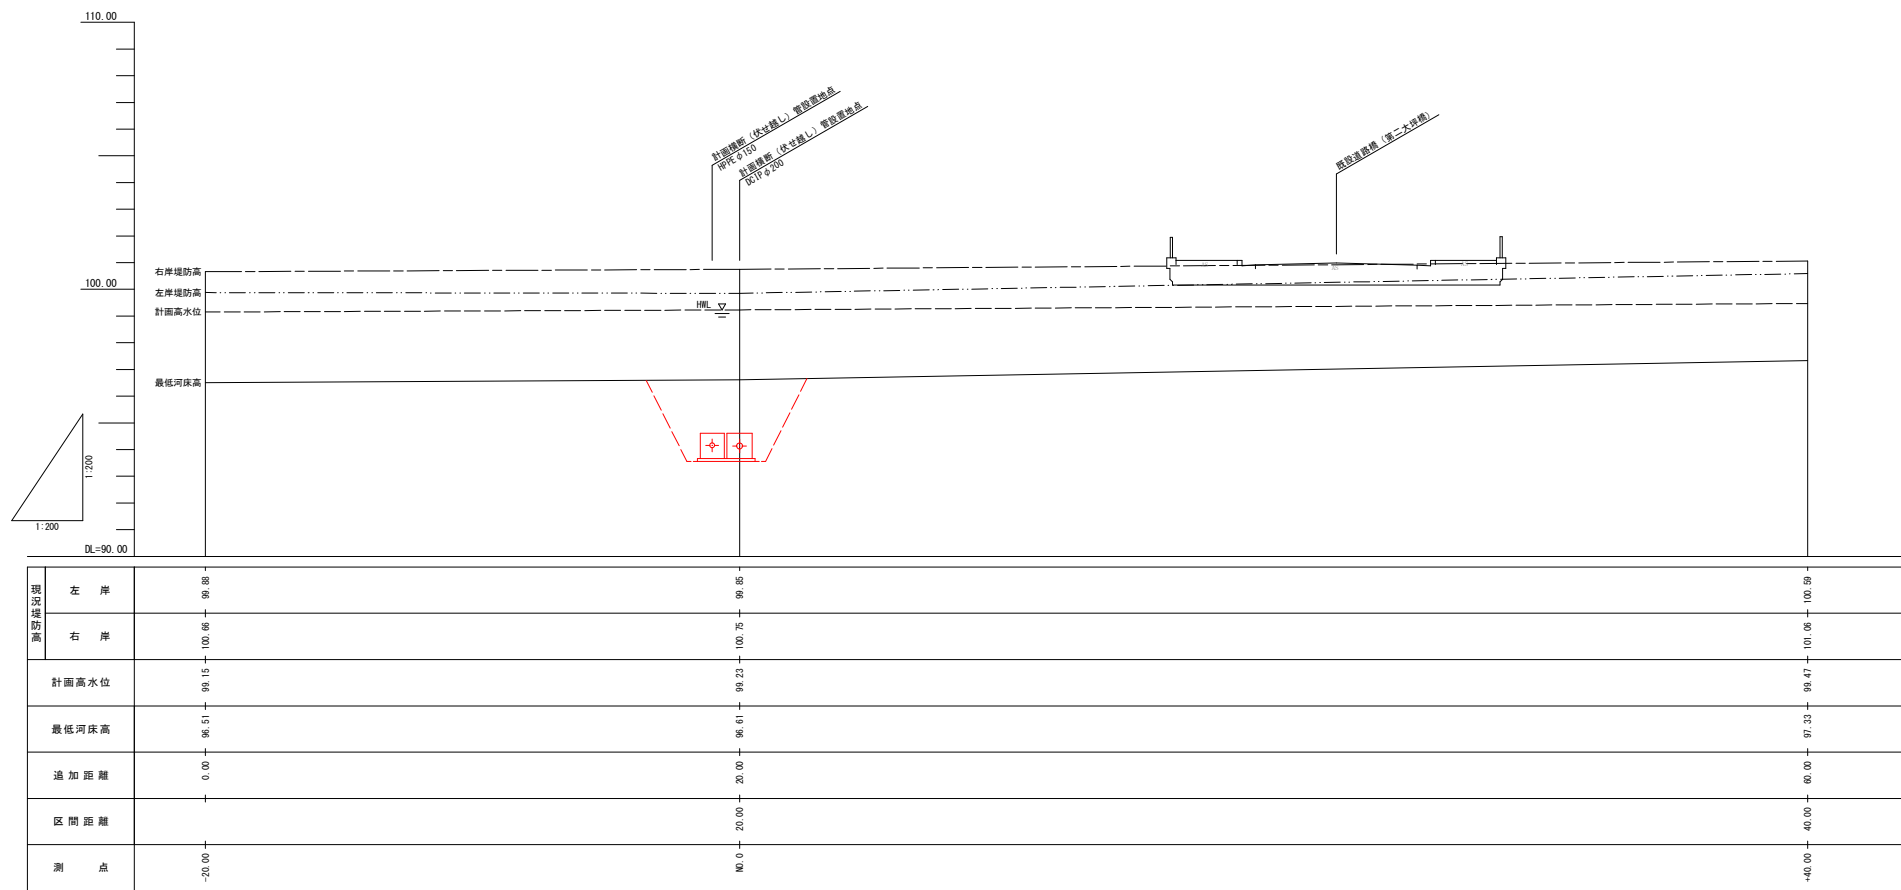


|       |                             |      |    |
|-------|-----------------------------|------|----|
| 工事名   | 長山系基幹管路(羽崎～緑ヶ丘)<br>布袋替その2工事 |      |    |
| 施工箇所名 | 可児市 羽崎 地内                   |      |    |
| 図面の種類 | 中郷川河川縦断面図(第二大坪橋)            |      |    |
| 縮尺    | 図示                          | 図面番号 | 15 |
| 事務所名  | 可児市水道部水道課                   |      |    |


# 減圧弁室詳細図

S=1:15


平面図

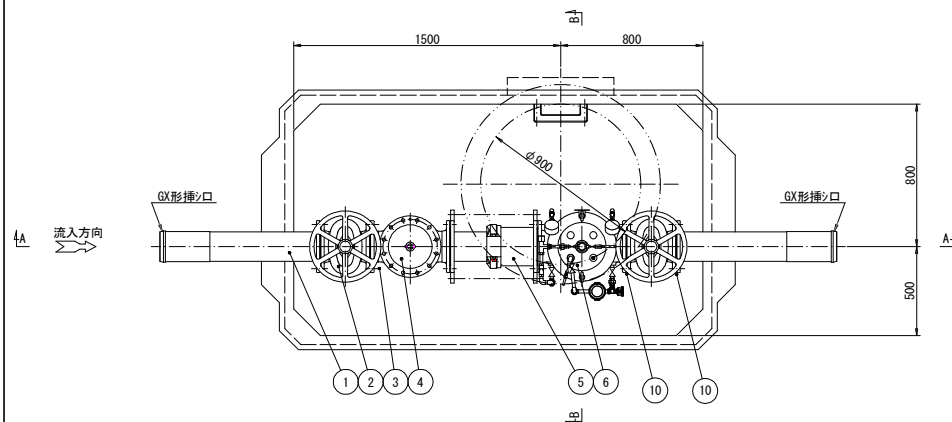


A - A 断面

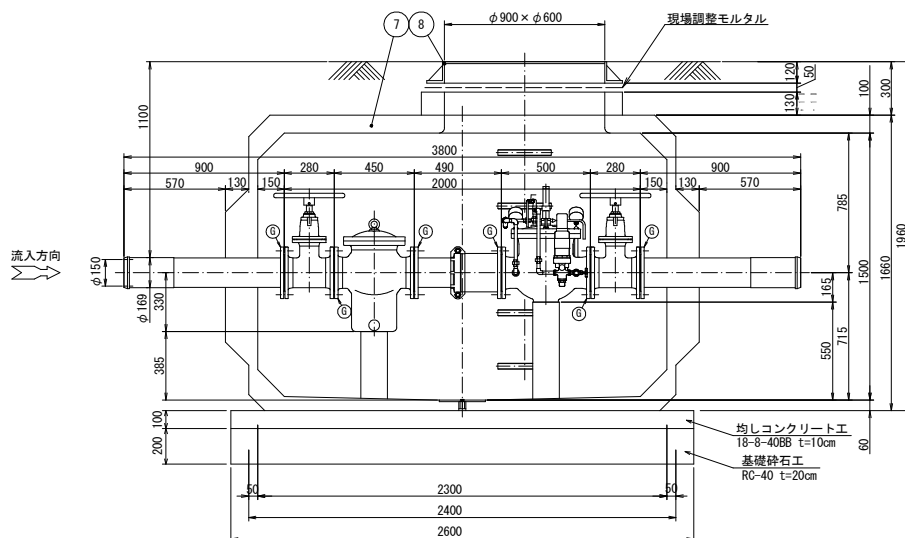

鉄蓋据付図

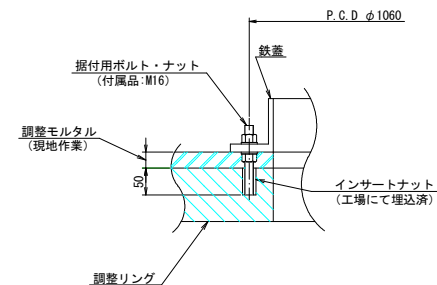

B - B 断面

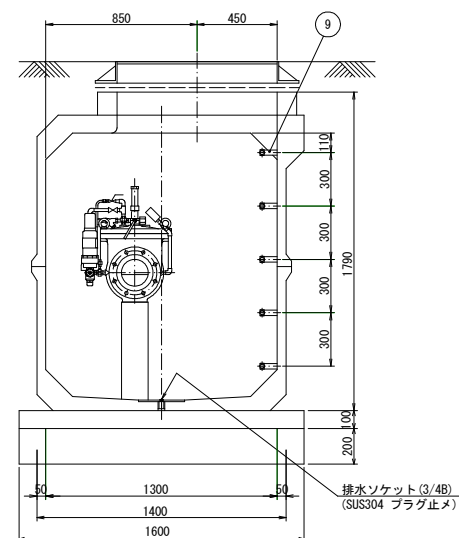




- (注) 1. 鉄蓋の据付は据付用ボルト・ナット（付属品）3ヶ所で固定し、また調整モルタルを路面レベルに合わせて据付、周囲に巻コンクリートを行ってください。
2. 基礎工は通常、砂利または砕石基礎工を、地盤の悪い場所では、コンクリート基礎工を行ってください。
3. 配管のレベルは、水平に設置ください。
4. レジコンビットの製造上の許容寸法を±で示します。レジコンビットの埋設は許容寸法を考慮し行って下さい。
5. ハイレジコンビットはT-2.5 荷重設計とする。

|    |           |           |              |
|----|-----------|-----------|--------------|
| 10 | フランジ補強金具  | 2箇所       | 10K          |
| 9  | ステップ      | 1式        |              |
| 8  | 鉄蓋        | FCD       | 1            |
| 7  | レジマンホール   | 1         | HS-3特形       |
| 6  | 減圧弁       | FCD450-10 | 1 MRF-100    |
| 5  | 伸縮管       | SGP+SS400 | 1 ナイロ付       |
| 4  | ストレーナー    | FCD450-10 | 1 SU-C       |
| 3  | フランジ接合品   | SUS304    | 6組 GFガスケット1号 |
| 2  | ソフトシール仕切弁 | FCD450-10 | 2            |
| 1  | GX片フランジ短管 | SGP+SS400 | 2 ナイロコート     |

|            |                             |
|------------|-----------------------------|
| 工事名        | 長山系基幹管路(羽崎～線ヶ丘)<br>布設管その2工事 |
| 施工箇所名      | 可見市 羽崎 地内                   |
| 図面の種類      | 減圧弁室詳細図                     |
| 縮尺 (A3出力時) | 1:30 図面番号                   |
| 事務所名       | 可見市水道部水道課                   |



## Non

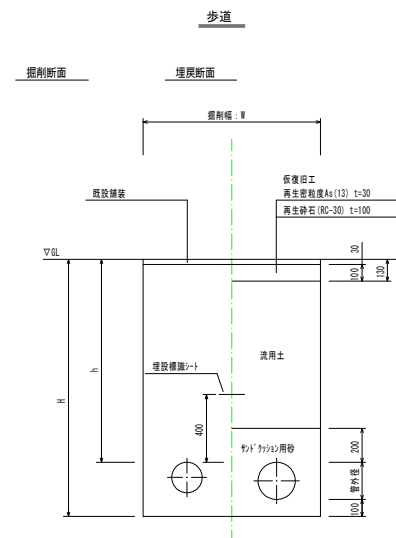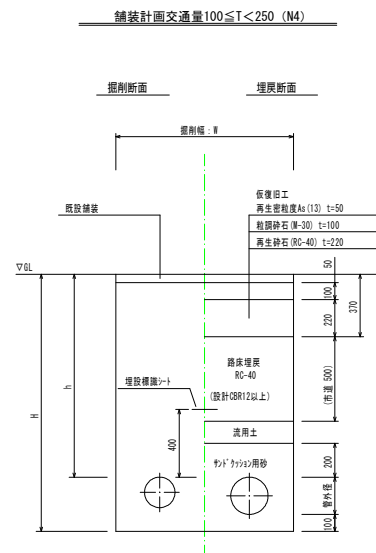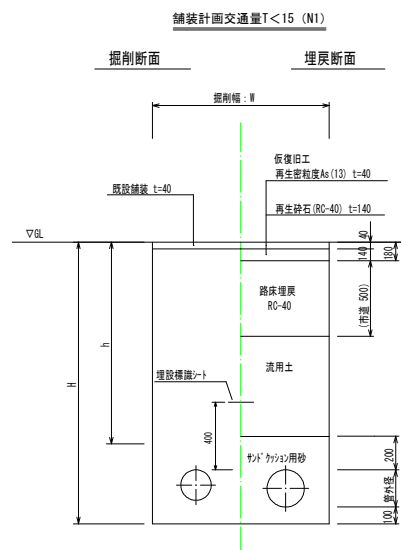

切削幅:  $W$  (mm)


| 管種・管径               | 管外径         | 土留なし |
|---------------------|-------------|------|
| DIP-GXΦ200+HPPEφ150 | 220.0・180.0 | 1100 |
| DIP-GXΦ100・VPφ50    | 114.0・60.0  | 600  |

\*舗装構成は、施工時、確認のこと

|           |                             |      |    |
|-----------|-----------------------------|------|----|
| 工事名       | 長山系基幹管路(羽崎～緑ヶ丘)<br>布設替等の2工事 |      |    |
| 施工箇所名     | 可児市 羽崎 地内                   |      |    |
| 図面の種類     | 各種標準図・参考図1                  |      |    |
| 縮尺(A3出力時) | Non                         | 図面番号 | 17 |
| 事務所名      | 可児市水道部水道課                   |      |    |

圖示

S=1:50

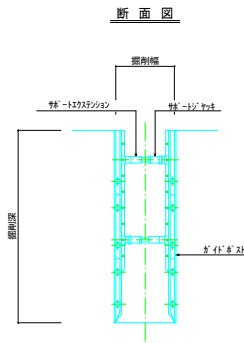


| 掘削深H          | 土留種類     |
|---------------|----------|
|               | 掘削幅≦1.0m |
| 1.50m<H≦2.00m | 建込み簡易土留め |
| 2.00m<H≦2.50m | 建込み簡易土留め |
| 2.50m<H≦3.00m | 建込み簡易土留め |
| 3.00m<H≦3.50m | 建込み簡易土留め |
| 3.50m<H≦4.00m | 建込み簡易土留め |
| 4.00m<H≦4.50m | 建込み簡易土留め |
| 4.50m<H≦5.00m | 建込み簡易土留め |


S=1:20

| 資材名称                |       | 数量                   | 設置方法  | 数量                                      | 備考 |
|---------------------|-------|----------------------|-------|-----------------------------------------|----|
| FRP 100×125 100×125 | 1 個   | 取付用ビス                | 1 箇所  | 可成り余裕を要す。                               |    |
| FRP 100×125 100×125 | 1 個   |                      |       | ※全体的にFRPの厚みは標準より薄く、<br>標準より厚いところには調整する。 |    |
| FRP 100×125 100×125 | 1 個   |                      |       |                                         |    |
| FRP 100×125 100×125 | 12m   | FRP用取付金具             | 12m   |                                         |    |
| FRP 100×125 100×125 | 1 個   | FRP 用ビス<br>FRP 用取付金具 | 各 1 口 | FRP 用取付金具 1 口                           |    |
| FRP 100×125 100×125 | 1 個   |                      |       |                                         |    |
| FRP 100×125 100×125 | 2 個   |                      |       |                                         |    |
| FRP 100×125 100×125 | 各 1 個 | FRP 用取付金具            | 1 口   |                                         |    |
| FRP 100×125 100×125 | 1 m   | FRP 用取付金具            | 1 m   | FRP 用取付金具 30                            |    |
| FRP 100×125 100×125 | 1 個   | FRP 用金具              | 2 口   |                                         |    |
| FRP 100×125 100×125 | 2 個   | FRP 用金具              | 4 口   |                                         |    |
| FRP 100×125 100×125 | 12m   | FRP 用取付金具            | 12m   |                                         |    |
| FRP 100×125 100×125 | 1 個   | FRP 用取付金具            | 1 箇所  |                                         |    |

S=1:20

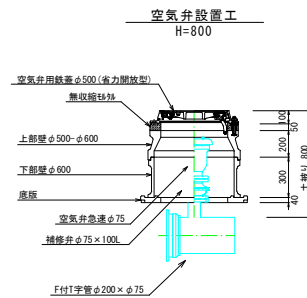

S=1:20

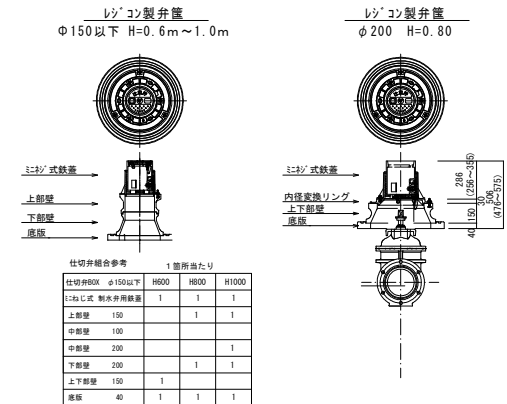

※仕切弁BOXは、必ず納品時の高さで設置すること。

|           |                             |      |    |
|-----------|-----------------------------|------|----|
| 工事名       | 長山系基幹管路（羽崎～緑ヶ丘）<br>布設替その２工事 |      |    |
| 施工箇所名     | 可児市 羽崎 地内                   |      |    |
| 図面の種類     | 各種標準図・参考図 2                 |      |    |
| 縮尺（A3出力時） | 図示                          | 図面番号 | 18 |
| 事務所名      | 可 児 市 水 道 部 水 道 課           |      |    |