01	改修２階平面図

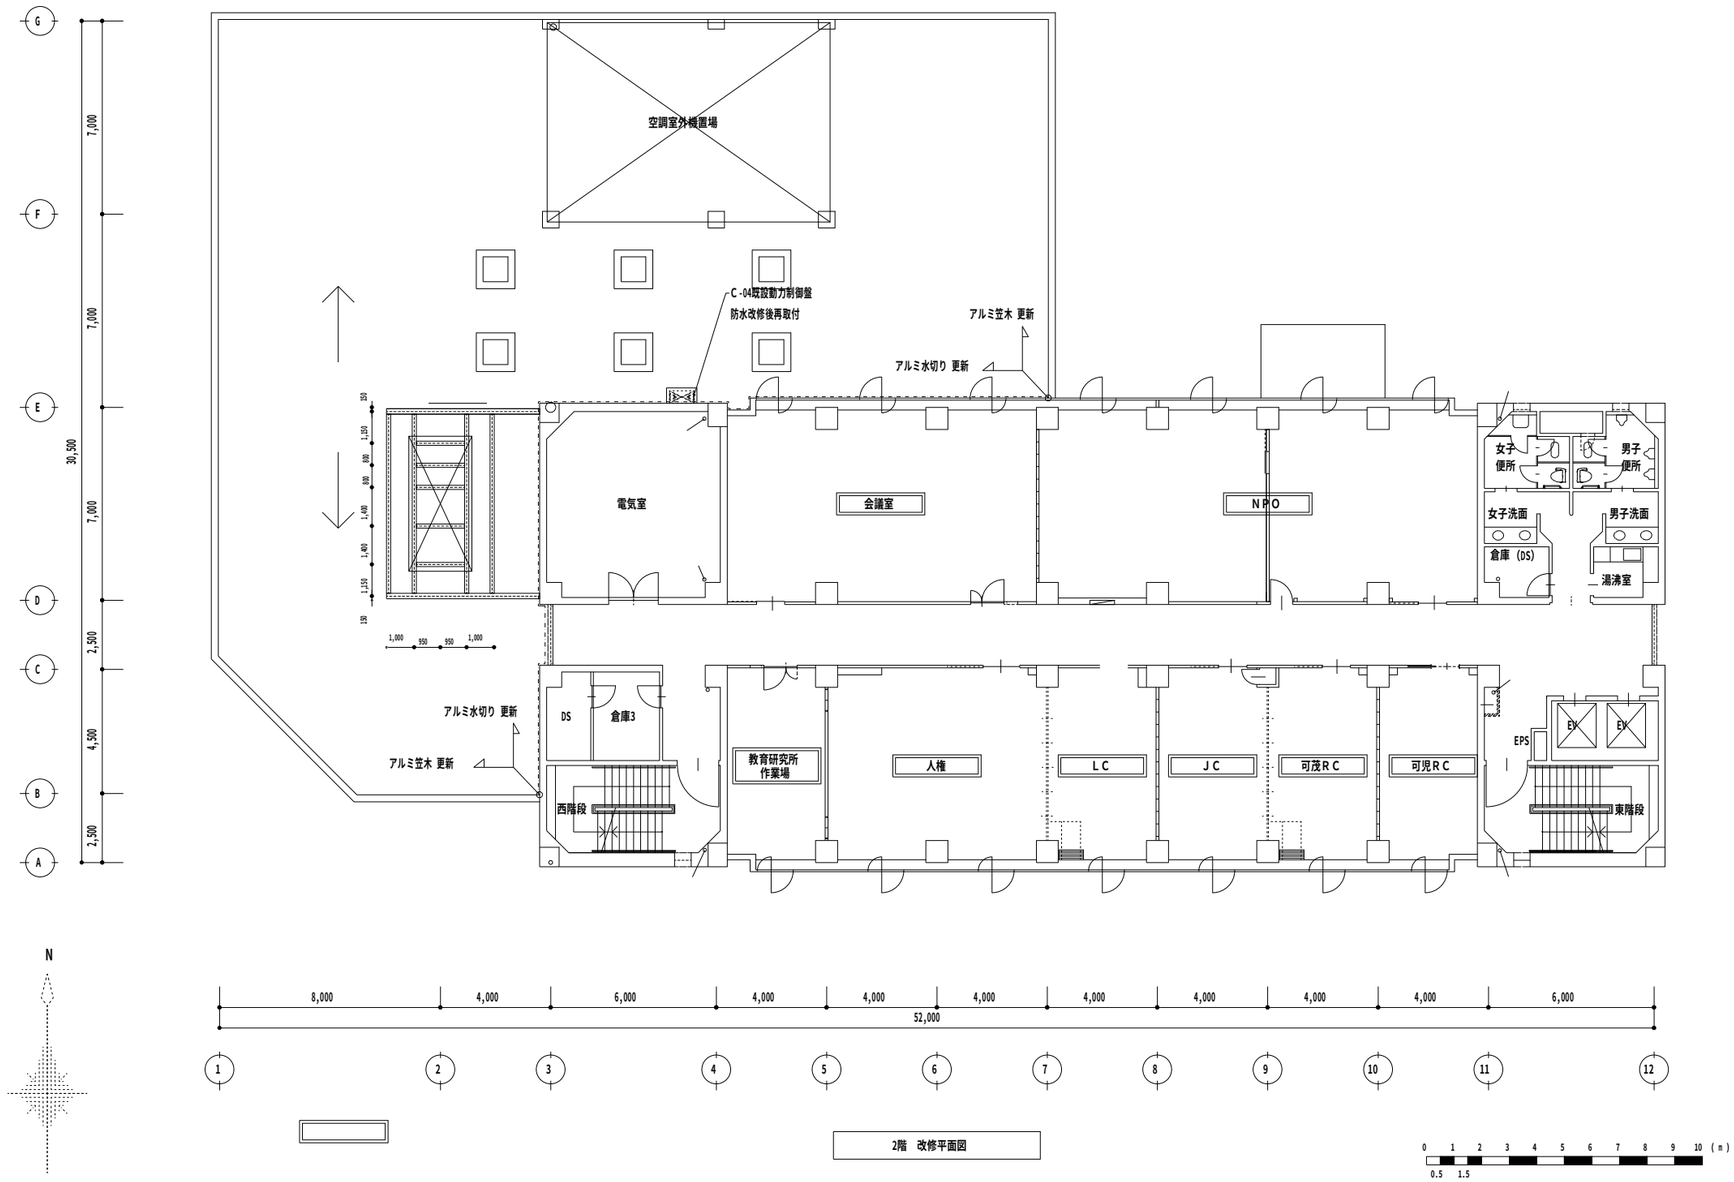

一級建築士	175279	号	平成 29 年 03 月 日	名称	可児市総合会館改修工事（建築工事）		
岩 瀬 直 人			承認	図面	改修２階平面図	縮尺 A2:1/150 A3:1/225	A11

株式会社岬建築事務所