

	課長	係長	検算	設計
事業年度	平成 30 年度			
事業種別	単独			
工事番号	市 56 工-1			

工事名 市道 56 号線仮置場残土運搬工事

可児市 建設部 土木課

件 名	市道 56 号線仮置場残土運搬工事		
施工場所	可児市 二野 地内		
金 額	(円)	内消費税相当額	(円)
理 由			
<p>市道56号線の道路工事で発生した残土を残土処理費削減のために工事間流用を目的として仮置していたが、借地していた仮置き場を返却する必要が出てきたため、本工事により仮置残土の積込み・運搬を実施する。</p>			
概 要			
<p>積込 V=13,390m³ 運搬 V=11,390m³ 交通整理員・土量管理員 N= 1 式</p>			
特 記 仕 様 書			
<p>1. 一般事項</p> <p>(1) 受注者は、工事請負契約書、可児市建設工事共通仕様書及び特記仕様書に基づき施工するものとする。なお、特記仕様書は共通仕様書に優先する。</p> <p>(2) 受注者は、本工事が「可児市工事品質証明実施要領」の対象となる場合、要領に基づき品質の証明を実施しなければならない。</p> <p>(3) 受注者は、受注時、変更時、完成時の各時点において工事請負代金額が 500 万円以上の工事について、工事実績情報システム（コリンズ）に基づき、受注・変更・完成・訂正時に工事実績情報として「登録のための確認のお願い」を提出し監督員の確認を受けた後に、受注時は契約後、土曜日、日曜日、祝日等を除き 10 日以内に、登録内容の変更時は変更があった日から、土曜日、日曜日、祝日等を除き 10 日以内に、完了時は完成後、土曜日、日曜日、祝日等を除き 10 日以内に、訂正時は適宜登録機関に登録申請をしなければならない。変更登録時は、工期、技術者に変更が生じた場合に行うものとし、工事請負代金のみの変更の場合は、原則として登録を必要としない。ただし、工事請負代金 500 万円未満に変更する場合には変更時登録を行うものとする。なお、変更時と完成時の間が 10 日間に満たない場合は、変更時の提示を省略できる。</p> <p>(4) 提出・提示書類は別添「可児市建設工事における取扱い書類一覧表」に基づき実施す</p>			

るものとする。また、工事打合簿（指示、協議、承諾は除く）、材料確認簿、夜間・休日作業届けの書類を提出する場合は、別添様式に基づき、電子メールにて提出するものとし、書面には署名または押印する必要はないものとする。これらに定めの無い事項については、監督員と協議する。

- (5) 本工事において以下に示す建設機械を使用する場合は、「特定特殊自動車排出ガスの規制等に関する法律（平成 17 年法律第 51 条）」に基づく技術基準に適合する機械、または、「排出ガス対策型建設機械指定要領（平成 3 年 10 月 8 日付建設省経機発第 249 号、最終改定平成 22 年 3 月 18 日付け国総施第 291 号）」、「排出ガス対策型建設機械の普及促進に関する規定（平成 18 年 3 月 17 日付け国土交通省告示第 348 号）」もしくは「第 3 次排出ガス対策型建設機械指定要領（平成 18 年 3 月 17 日付け国総施第 215 号）」に基づき指定された排出ガス対策型建設機械（以下「排出ガス対策型建設機械等」という。）を使用しなければならない。

排出ガス対策型建設機械等を使用できることを監督員が認めた場合は、平成 7 年度建設技術評価制度公募課題「建設機械の排出ガス浄化装置の開発」、またはこれと同等の開発目標で実施された民間開発技術の技術審査・証明事業もしくは、建設技術審査証明事業により評価された排出ガス浄化装置を装着した建設機械を使用することができるが、これにより難い場合は、監督員と協議するものとする。

排出ガス対策型建設機械あるいは排出ガス浄化装置を装着した建設機械を使用する場合、現場代理人は施工現場において使用する建設機械の写真撮影を行い、監督員に提出するものとする。

機種	備考
一般工事用建設機械 • バックホウ • トラクタシャベル（車輪式） • ブルドーザ • 発動発電機（可搬式） • 空気圧縮機（可搬式） • 油圧ユニット (以下に示す基礎工事用機械のうち ベースマシンとは別に、独立した ディーゼルエンジン駆動の油圧ユ ニットを搭載しているもの： 油圧ハンマ、パイプロハンマ、 油圧式鋼管圧入・引抜機、油圧式 杠圧入引抜機、アースオーナー、 オールケーシング掘削機、リバー サーキュレーションドリル、アー スドリル、地下連続壁施工機、全 回転型オールケーシング掘削機) • ローラ類 (ロードローラ、タイヤローラ、 振動ローラ) • ホイールクレーン	ディーゼルエンジン（エンジン出力 7.5 kW 以上 260 kW 以下）を搭載し た建設機械に限る。
• オフロード法の基準適合表示が付されているもの又は特定特殊自動車確認証の交付を受 けているもの • 排出ガス対策型建設機械として指定を受けたもの	

2. 産業廃棄物の適正処理について

- (1) 受注者は、産業廃棄物が搬出される工事にあたっては、監督員の指示に従い、産業廃棄物関連書類の提出及び確認並びに処理施設の現地確認並びに建設廃棄物処理状況の管理を行
い、産業廃棄物が最終処分に至るまで適正に処理されていることを確認しなければならな
い。

- (2) 建設発生土については、工事間流用とし、流用先は監督員が指示する。都合により工事間流用ができなくなった場合は、別途協議する。ただし、建設発生土が100m³未満の場合はこの限りではない。また受注者の都合により処分場を変更する時は監督員に報告するものとする。
- (3) 建設発生土については、「岐阜県埋立て等の規制に関する条例」、及び「岐阜県建設発生土管理基準」に基づき管理するものとする。

3. 使用材料

- (1) コンクリート二次製品について

本工事に使用するコンクリート二次製品については、ささゆりクリーンパーク溶融スラグ混入資材を使用するものとし、施工前に溶出試験結果等の品質を証明する書類を提出し、監督員の許可を得ること。

- (2) 生コンクリートについて

本工事に使用する生コンクリート（均しコンクリートを除く）については、水セメント比60%以下とし、品質を証明する書類を提出して、事前に監督員の許可を得ること。

4. 工事施工について

- (1) 契約書18条第1項第1号から5号に係る設計図書の照査を行い、監督員の確認を受けて施工を行うこと。
- (2) 受注者は、工事着手に先立ち、現場付近の地元住民及び通過交通者に対する周知、説明、説得等を行い、また学校、隣接家屋者への事前説明、自家用車・人の出入り等の調整を図り、トラブルの生じないよう努めること。
- (3) 工事による既設構造物の破損については、未然に防止するよう予め十分調査をし、また、支障を及ぼさないよう相当の防護工を施工しなければならない。なお、誤って損傷を与えた場合は、受注者の責任において復旧しなければならない。調査に際しては、記録保存の必要を認めた場合は写真撮影、測量等を行わなければならない。
- (4) 工事着手前に、可児市基準点（世界測地系）を用い、境界（座標）を確認すること。また、特に指示しない限り、構造物を官民境界とするため、官民境界と構造物の位置を示した図面等にて施工した構造物が民地を侵していないことを報告すること。
- (5) 施工区間と現道との取付については、交通の支障とならないよう充分留意すること。
- (6) 必要に応じ交通誘導警備員を配置し、安全を期さなければならない。また、夜間の安全確保についても十分な対策を施すこと。

5. 工事保険について

本工事において、発注者、受注者及び全下請人を被保険者として、工事着手から工事目的物の引渡しまでの期間について、賠償責任保険（保険対象：第三者に与えた損害）及び工事保険（保険対象：工事目的物、工事材料及び仮設物等）に加入するものとする。

6. 現場代理人の兼務について

現場代理人は、工事請負契約款第10条第2項の規定により、契約工期内の現場常駐が義務付けられているが、契約締結後、現場事務所の設置、資機材の搬入又は仮設工事等が開始されるまでの期間や、工事の全部の施工を一時中止している期間については、監督員との連絡体制を確保した上で、常駐義務を緩和するものとする。

また、以下の条件を全て満たす場合に、他工事の現場代理人又は専任でない主任技術者を兼務することができる。

1. 他工事は、可児市発注の建設工事で、工事現場が市内であること。
2. 他工事においても、本工事と同様に現場代理人の兼務を認めていること。
3. 兼務を行う工事の総数が、本工事を含めて3件までであること。
4. 兼務を行う工事の請負代金額の合計が2,500万円未満であること。
5. 発注者又は監督員が求めた場合には、工事現場に速やかに向かう等の対応ができること。

なお、工事現場における運営、取締り及び権限の行使に支障がある場合、及び、発注者との連絡体制が確保されていないと監督員が認めた場合は、兼務を取り消すものとする。

現場代理人が兼務となった場合は、本工事の監督員及び他工事の監督員の双方に、現場代理人兼務届を提出しなければならない。

7. 主任技術者又は監理技術者の専任を要しない期間について

請負契約の締結後、現場施工に着手するまでの期間（現場事務所の設置、資機材搬入、仮設工事等が開始されるまでの期間）については主任技術者または監理技術者の工事現場への専任を要しない。なお、現場施工に着手する日については、請負契約締結後、監督職員と打ち合わせにおいて定める。

また、工事完成後、検査が終了し（発注者の都合により検査が遅延した場合は除く。）事務手続き、後片付け等のみが残っている期間については、主任技術者または監理技術者の工事現場への専任を要しない。なお、検査が終了した日は発注者が工事の完成を確認した旨、受注者に通知した日とする。

8. 施工管理

- (1) 現場の作業員の労働管理には特に注意し、地元住民の生活や歩行者への支障を与えることなく、紛争を生じさせないように監督員と十分協議し、受注者の責任において対策を講じなければならない。
- (2) 工事に際し、現存する道路の通行が妨げられる場合は、あらかじめ監督員と協議しなければならない。また工事車両の出入り口等、必要に応じて交通誘導警備員を配置し、安全を期すこと。
- (3) 工事施工中における場内からの騒音・振動・粉塵等は出来る限り抑えるように受注者の責任において必要な処置を講じなければならない。
- (4) 工事でやむを得ず濁水が発生する場合は、道路等への影響が最小限となるように配慮すること。

9. 暴力団等による不当介入における通報義務について

- (1) 受注者は、契約の履行に当たって、暴力団又は暴力団員等から、事実関係及び社会通念等に照らして合理的な理由が認められない不当若しくは違法な要求又は契約の適正な履行を妨げる妨害を受けたときは、警察へ通報するとともに、可児市が行う契約からの暴力団排除に関する措置要綱（平成22年可児市訓令甲第47号）に定める様式第9号により可児市に報告しなければならない。なお、通報・報告がない場合は、可児市建設工事請負契約に係る指名停止措置要領に基づき、指名停止等の措置を行うことがある。
- (2) 受注者は、暴力団又は暴力団員等による不当介入を受けたことにより、履行期間内に工事等を完了することができないときは、発注者に履行期間の延長変更を請求することができる。

10. 電子納品について

「岐阜県電子納品要領」等に基づき、電子納品を行うこと。なお、電子納品の内容については、監督員と事前に協議し、決定すること。

11. ワンデーレスポンスの取り組みについて

- (1) この工事は、ワンデーレスpons実施対象工事です。
「ワンデーレスpons」とは受注者からの質問、協議、報告、承諾願、立会願等への回答は、基本的に「その日のうち」に回答するよう対応することです。ただし、即日回答が困難な場合は、いつまでに回答が必要なのかを受注者と協議のうえ、回答期限を設けるなど、何らかの回答を「その日のうち」にすることとする。
- (2) 実施にあたっては、可児市工事監督におけるワンデーレスpons実施要領に基づき実施する。
- (3) 受注者は工事施工中において、問題が発生した場合や計画工程と実施行程を比較照査し、差異が生じた場合は速やかに監督員へ報告すること。
- (4) 受注者は、施工計画書に基づいて適正な計画工程を作成し、工事の先々を予見しながら、施工するものとする。

1.2. 経費について

当該工事は、管理項目が少ないため、共通仮設費、現場管理費、一般管理費について見積りにより算出している。なお、残土搬出に伴う既設市道の清掃（散水車）等は、経費に含む。

1.3. その他

- (1) 仮置場の現況土砂については、平成30年3月15日現在のものであり、その後の工事間流用等により変動する可能性もあるため、下記の（2）を遵守すること。
- (2) 受注者は現場の着手前・搬出後の残土形状を図面作成と共に報告書（数量根拠）を提出すること。運搬土量については、報告書の数量にて精算することとし、報告書提出後に監督員が確認する。
- (3) 受注者はダンプの運搬回数を参考に報告すること。
- (4) 別発注工事において別途仮置き場から残土を運搬する場合は、工程調整および土量管理を行うこと。
- (5) 他の公共工事及び民間開発等で残土の受入要請があった場合は、相手事業者と調整を図ること。（本工事範囲は積込みのみの場合あり）
- (6) 本工事は、工事成績評定点数は算出しないが、工事検査の対象である。工事検査においては、可児市発注工事と同様の工事考查項目に従い実施する。
- (7) 建設発生土の処分単価は1,300円／m³とする。
- (8) 運搬先の大森残土処分場については、「平成30年度 大森残土処分場受付業務（予定）」の受注業者と工程調整を行うこと。

**特記仕様書
(条件明示)**

施工条件

工事名 **市道56号線仮置場残土運搬工事**

下記項目、事項のうちレ印該当欄は、工事施工にあたって制約等をうけることになるので明示する。

なお、明示事項に変更が生じた場合及び明示されていない制約等が発生したときは、市と協議し適切な処置を講ずるものとする。

明示項目	明示事項	制約条件等
工 程	1. 関連する別途発注工事あり	<input checked="" type="checkbox"/> A. 工種(大森残土受付業務) <input checked="" type="checkbox"/> B. 期間(~H31.3)
	2. 他機関協議による工程条件あり	<input type="checkbox"/> A. 工種() <input type="checkbox"/> B. 期間(~)
	3. 他機関との協議状況	<input type="checkbox"/> A. 協議済機関及び内容() <input type="checkbox"/> B. 未協議機関及び内容()
	4. 占用許可状況()	<input type="checkbox"/> A. 許可済 <input type="checkbox"/> B. 申請中
	5. 建築確認	<input type="checkbox"/> A. 許可済 <input type="checkbox"/> B. 申請中
	6. 河川区域、保全区域内作業あり	<input type="checkbox"/> A. 許可済 <input type="checkbox"/> B. 申請中
	7. 文化財協議(教育文化財課)	<input type="checkbox"/> A. 協議済内容() <input type="checkbox"/> B. 未協議内容()
	8. その他	<input type="checkbox"/> A. その他()
用 地	1. 用地補償物件撤去まで着工制限あり	<input type="checkbox"/> A. 区間(NC ~ NO.) <input type="checkbox"/> B. 着工見込時期() <input type="checkbox"/> C. 内容()
	2. 工事用地の未買収	<input type="checkbox"/> A. 場所(全区間) <input type="checkbox"/> B. 処理の見込み時期() <input type="checkbox"/> C. 未買収地への立ち入り可否()
	3. 仮設ヤードの有無	<input type="checkbox"/> A. 官有地 <input type="checkbox"/> B. 民有地 <input type="checkbox"/> C. その他() <input type="checkbox"/> D. 別途協議
	4. その他	<input type="checkbox"/> A. その他()
	1. 施工方法の制限あり	<input type="checkbox"/> A. 驚音() <input type="checkbox"/> B. 振動() <input type="checkbox"/> C. 水質() <input type="checkbox"/> D. その他()
	2. 事業損失防止に関する調査あり	<input type="checkbox"/> A. 調査の項目()
	3. 環境影響調査あり	<input type="checkbox"/> A. 生物・植物調査あり
	4. その他	<input type="checkbox"/> A. アスベスト含有材あり <input type="checkbox"/> B. フロン回収あり <input type="checkbox"/> C. その他()
公 害 対 策	1. 交通規制あり	<input type="checkbox"/> A. 全面通行止め <input type="checkbox"/> B. 片側通行止め <input type="checkbox"/> C. 時間制限あり()
	2. 通学路あり	<input type="checkbox"/> A.迂回路あり <input type="checkbox"/> B. 仮設歩道必要
	2. 交通誘導整理員	<input checked="" type="checkbox"/> A. 区間(No. 仮置場搬出時出入口) 配置人員 1人/日 <input type="checkbox"/> B. 区間() 配置人員 人/日 <input type="checkbox"/> C. 区間(NC ~) 配置人員 人/日 <input type="checkbox"/> D. 交替要員あり
	3. 鉄道等の近接作業制限あり	<input type="checkbox"/> A. 工法制限あり() <input type="checkbox"/> B. 作業時間制限あり()
	4. バス路線(運行者との協議)	<input type="checkbox"/> A. 協議済内容() <input type="checkbox"/> B. 未協議内容()
	5. その他	<input type="checkbox"/> A. その他()
	1. 一般道路(搬入路)の使用制限	<input type="checkbox"/> A. 搬入経路指定あり <input type="checkbox"/> B. 時間帯制限あり
	2. 仮設道路の設置条件あり	<input type="checkbox"/> A. 一般交通供用あり <input type="checkbox"/> B. 安全施設必要() <input type="checkbox"/> C. 路面工() <input type="checkbox"/> D. 工事完了後存続又は撤去() <input type="checkbox"/> E. 構造() <input type="checkbox"/> F. 用地(借地) <input type="checkbox"/> G. 用地(公用地) <input type="checkbox"/> H. 用地(その他)
工 事 用 道 路	3. その他	<input type="checkbox"/> A. その他()
	1. 仮設物の指定又は一部指定あり	<input type="checkbox"/> A. 工種()
	2. 仮設構造物の転用、兼用あり	<input type="checkbox"/> A. 工種() <input type="checkbox"/> B. 内容()
	3. その他	<input type="checkbox"/> A. その他()
指 定 仮 設 備		

明示項目	明示事項	制約条件等
建設発生土 建設(産業)廃棄物 関係	<input type="checkbox"/> 1. 発生土砂等の有効利用、適正処理あり [場所が未確定]	<input type="checkbox"/> A. 運搬距離 (Km) <input type="checkbox"/> B. 投棄料計上あり <input type="checkbox"/> C. 整地(押土、敷均、締固等)必要 <input type="checkbox"/> D. 整地(押土)必要 <input type="checkbox"/> A. 盛土、埋戻 <input type="checkbox"/> B. ストックヤード利用あり () <input type="checkbox"/> C. 仮置場必要 () <input type="checkbox"/> D. 運搬距離 (Km) <input type="checkbox"/> E. 仮置場の用地借上費計上あり
	<input type="checkbox"/> 2. 発生土砂等の有効利用、適正処理あり [自工事へ流用]	<input type="checkbox"/> A. 盛土、埋戻 <input type="checkbox"/> B. ストックヤード利用あり () <input type="checkbox"/> C. 仮置場必要 () <input type="checkbox"/> D. 運搬距離 (Km) <input type="checkbox"/> E. 仮置場の用地借上費計上あり <input checked="" type="checkbox"/> F. 場所(大森残土処分場) <input type="checkbox"/> G. 仮置場の用地借上費計上あり <input type="checkbox"/> H. 処分料計上あり
	<input checked="" type="checkbox"/> 3. 発生土砂等の有効利用、適正処理あり [他工事へ流用、または処分地指定]	<input checked="" type="checkbox"/> A. 場所(大森残土処分場) <input type="checkbox"/> B. 盛土、埋戻 <input type="checkbox"/> C. 整地(押土、敷き均し、転圧)あり <input type="checkbox"/> D. ストックヤード利用あり () <input type="checkbox"/> E. 仮置場必要 () <input checked="" type="checkbox"/> F. 運搬距離 (9.5 Km) <input type="checkbox"/> G. 仮置場の用地借上費計上あり <input type="checkbox"/> H. 処分料計上あり <input type="checkbox"/> A. 他工事名 () <input type="checkbox"/> B. 請負者運搬あり(運搬距離) <input type="checkbox"/> C. 盛土、埋め戻し <input type="checkbox"/> D. ストックヤード利用あり () <input type="checkbox"/> E. 仮置場必要 () <input type="checkbox"/> F. 仮置場の用地借上費計上あり <input type="checkbox"/> A. 種類 () <input type="checkbox"/> B. 場所 () <input type="checkbox"/> C. 中間処理施設までの運搬距離 (Km) <input type="checkbox"/> D. 処理費計上あり <input type="checkbox"/> A. 槽内洗浄必要 <input type="checkbox"/> B. 可児市環境課と打合せの必要あり <input type="checkbox"/> A. 産業廃棄物管理票(マニフェスト) <input checked="" type="checkbox"/> B. 建設発生土処理地の関係図書 <input checked="" type="checkbox"/> C. クレダス
	<input type="checkbox"/> 4. 発生土砂等の有効利用、適正処理あり [他工事からの流用]	<input type="checkbox"/> A. 移設時期(H 年 月頃) <input type="checkbox"/> B. 移設時期(別途協議) <input type="checkbox"/> A. 移設時期(H 年 月頃) <input type="checkbox"/> B. 移設時期(別途協議) <input type="checkbox"/> A. 移設時期(H 年 月頃) <input type="checkbox"/> B. 移設時期(別途協議) <input type="checkbox"/> A. 移設時期(H 年 月頃) <input type="checkbox"/> B. 移設時期(別途協議) <input type="checkbox"/> A. 移設時期(H 年 月頃) <input type="checkbox"/> B. 移設時期(別途協議) <input type="checkbox"/> A. 管理者による高さ調整 () <input type="checkbox"/> B. 請負者による高さ調整 () <input type="checkbox"/> A. 移設時期() <input type="checkbox"/> B. 移設時期(別途協議) <input type="checkbox"/> A. その他() <input type="checkbox"/> A. 方法() <input type="checkbox"/> A. その他()
	<input type="checkbox"/> 5. 産業廃棄物の処理条件あり [特別管理産業廃棄物]	<input type="checkbox"/> A. R C <input type="checkbox"/> B. アスファルト再生合材(30%再生) <input type="checkbox"/> C. アスファルト再生合材(100%再生) <input type="checkbox"/> D. 溶融スラグ使用あり() <input type="checkbox"/> E. 再生材を使用できない場合別途協議 <input type="checkbox"/> A. その他()
	<input type="checkbox"/> 6. 凈化槽、汲み取り便槽の取壊し処分あり	<input type="checkbox"/> A. その他() <input type="checkbox"/> A. 品名() <input type="checkbox"/> B. 納入場所() <input type="checkbox"/> A. 品名() <input type="checkbox"/> B. 引渡し場所() <input type="checkbox"/> A. 仮設費() <input type="checkbox"/> B. 安全費() <input type="checkbox"/> C. 営繕費() <input type="checkbox"/> D. 特別なイメージアップ() <input type="checkbox"/> A. 品質証明員の配置あり <input type="checkbox"/> A. その他()
	<input type="checkbox"/> 7. 「可児市が発注する公共工事から発生する産業廃棄物適正処理について」に基づく提出・提示書類あり	<input checked="" type="checkbox"/> B. 建設発生土処理地の関係図書 <input checked="" type="checkbox"/> C. クレダス <input type="checkbox"/>
工事支障物件	<input type="checkbox"/> 1. 占用支障物件あり(電気)	<input type="checkbox"/> A. 移設時期(H 年 月頃) <input type="checkbox"/> B. 移設時期(別途協議) <input type="checkbox"/> A. 移設時期(H 年 月頃) <input type="checkbox"/> B. 移設時期(別途協議) <input type="checkbox"/> A. 移設時期(H 年 月頃) <input type="checkbox"/> B. 移設時期(別途協議) <input type="checkbox"/> A. 移設時期(H 年 月頃) <input type="checkbox"/> B. 移設時期(別途協議) <input type="checkbox"/> A. 移設時期(H 年 月頃) <input type="checkbox"/> B. 移設時期(別途協議) <input type="checkbox"/> A. 管理者による高さ調整() <input type="checkbox"/> B. 請負者による高さ調整() <input type="checkbox"/> A. 移設時期() <input type="checkbox"/> B. 移設時期(別途協議) <input type="checkbox"/> A. その他() <input type="checkbox"/> A. 方法() <input type="checkbox"/> A. その他()
	<input type="checkbox"/> 2. 占用支障物件あり(電話)	<input type="checkbox"/> A. 移設時期(H 年 月頃) <input type="checkbox"/> B. 移設時期(別途協議) <input type="checkbox"/> A. 移設時期(H 年 月頃) <input type="checkbox"/> B. 移設時期(別途協議) <input type="checkbox"/> A. 移設時期(H 年 月頃) <input type="checkbox"/> B. 移設時期(別途協議) <input type="checkbox"/> A. 移設時期(H 年 月頃) <input type="checkbox"/> B. 移設時期(別途協議) <input type="checkbox"/> A. 移設時期(H 年 月頃) <input type="checkbox"/> B. 移設時期(別途協議) <input type="checkbox"/> A. 管理者による高さ調整() <input type="checkbox"/> B. 請負者による高さ調整() <input type="checkbox"/> A. 移設時期() <input type="checkbox"/> B. 移設時期(別途協議) <input type="checkbox"/> A. その他() <input type="checkbox"/> A. 方法() <input type="checkbox"/> A. その他()
	<input type="checkbox"/> 3. 占用支障物件あり(水道)	<input type="checkbox"/> A. 移設時期(H 年 月頃) <input type="checkbox"/> B. 移設時期(別途協議) <input type="checkbox"/> A. 移設時期(H 年 月頃) <input type="checkbox"/> B. 移設時期(別途協議) <input type="checkbox"/> A. 移設時期(H 年 月頃) <input type="checkbox"/> B. 移設時期(別途協議) <input type="checkbox"/> A. 移設時期(H 年 月頃) <input type="checkbox"/> B. 移設時期(別途協議) <input type="checkbox"/> A. 移設時期(H 年 月頃) <input type="checkbox"/> B. 移設時期(別途協議) <input type="checkbox"/> A. 管理者による高さ調整() <input type="checkbox"/> B. 請負者による高さ調整() <input type="checkbox"/> A. 移設時期() <input type="checkbox"/> B. 移設時期(別途協議) <input type="checkbox"/> A. その他() <input type="checkbox"/> A. 方法() <input type="checkbox"/> A. その他()
	<input type="checkbox"/> 4. 占用支承物件あり(下水道)	<input type="checkbox"/> A. 移設時期(H 年 月頃) <input type="checkbox"/> B. 移設時期(別途協議) <input type="checkbox"/> A. 移設時期(H 年 月頃) <input type="checkbox"/> B. 移設時期(別途協議) <input type="checkbox"/> A. 移設時期(H 年 月頃) <input type="checkbox"/> B. 移設時期(別途協議) <input type="checkbox"/> A. 移設時期(H 年 月頃) <input type="checkbox"/> B. 移設時期(別途協議) <input type="checkbox"/> A. 移設時期(H 年 月頃) <input type="checkbox"/> B. 移設時期(別途協議) <input type="checkbox"/> A. 管理者による高さ調整() <input type="checkbox"/> B. 請負者による高さ調整() <input type="checkbox"/> A. 移設時期() <input type="checkbox"/> B. 移設時期(別途協議) <input type="checkbox"/> A. その他() <input type="checkbox"/> A. 方法() <input type="checkbox"/> A. その他()
	<input type="checkbox"/> 5. 占用支障物件あり(ガス)	<input type="checkbox"/> A. 移設時期(H 年 月頃) <input type="checkbox"/> B. 移設時期(別途協議) <input type="checkbox"/> A. 移設時期(H 年 月頃) <input type="checkbox"/> B. 移設時期(別途協議) <input type="checkbox"/> A. 移設時期(H 年 月頃) <input type="checkbox"/> B. 移設時期(別途協議) <input type="checkbox"/> A. 移設時期(H 年 月頃) <input type="checkbox"/> B. 移設時期(別途協議) <input type="checkbox"/> A. 管理者による高さ調整() <input type="checkbox"/> B. 請負者による高さ調整() <input type="checkbox"/> A. 移設時期() <input type="checkbox"/> B. 移設時期(別途協議) <input type="checkbox"/> A. その他() <input type="checkbox"/> A. 方法() <input type="checkbox"/> A. その他()
	<input type="checkbox"/> 6. 占用支障物件あり(マンホール蓋、仕切り弁蓋等)	<input type="checkbox"/> A. 管理者による高さ調整() <input type="checkbox"/> B. 請負者による高さ調整() <input type="checkbox"/> A. 移設時期() <input type="checkbox"/> B. 移設時期(別途協議) <input type="checkbox"/> A. その他() <input type="checkbox"/> A. 方法() <input type="checkbox"/> A. その他()
	<input type="checkbox"/> 7. 占用支障物件あり(その他)	<input type="checkbox"/> A. 移設時期() <input type="checkbox"/> B. 移設時期(別途協議) <input type="checkbox"/> A. その他() <input type="checkbox"/> A. 方法() <input type="checkbox"/> A. その他()
	<input type="checkbox"/> 8. その他	<input type="checkbox"/> A. その他() <input type="checkbox"/> A. 方法() <input type="checkbox"/> A. その他()
排水工関係	<input type="checkbox"/> 1. 濁水、湧水処理条件あり	<input type="checkbox"/> A. 方法() <input type="checkbox"/> A. その他()
	<input type="checkbox"/> 2. その他	<input type="checkbox"/> A. その他() <input type="checkbox"/> A. 方法() <input type="checkbox"/> A. その他()
再生材使用及び溶融スラグ	<input type="checkbox"/> 1. 再生材使用指定あり	<input type="checkbox"/> A. R C <input type="checkbox"/> B. アスファルト再生合材(30%再生) <input type="checkbox"/> C. アスファルト再生合材(100%再生) <input type="checkbox"/> D. 溶融スラグ使用あり() <input type="checkbox"/> E. 再生材を使用できない場合別途協議 <input type="checkbox"/> A. その他()
	<input type="checkbox"/> 2. その他	<input type="checkbox"/> A. その他() <input type="checkbox"/> A. 品名() <input type="checkbox"/> B. 納入場所() <input type="checkbox"/> A. 品名() <input type="checkbox"/> B. 引渡し場所() <input type="checkbox"/> A. 仮設費() <input type="checkbox"/> B. 安全費() <input type="checkbox"/> C. 営繕費() <input type="checkbox"/> D. 特別なイメージアップ() <input type="checkbox"/> A. 品質証明員の配置あり <input type="checkbox"/> A. その他()
その他	<input type="checkbox"/> 1. 現場発生材あり	<input type="checkbox"/> A. 品名() <input type="checkbox"/> B. 納入場所() <input type="checkbox"/> A. 品名() <input type="checkbox"/> B. 引渡し場所() <input type="checkbox"/> A. 仮設費() <input type="checkbox"/> B. 安全費() <input type="checkbox"/> C. 営繕費() <input type="checkbox"/> D. 特別なイメージアップ() <input type="checkbox"/> A. 品質証明員の配置あり <input type="checkbox"/> A. その他()
	<input type="checkbox"/> 2. 支給材あり	<input type="checkbox"/> A. 品名() <input type="checkbox"/> B. 納入場所() <input type="checkbox"/> A. 品名() <input type="checkbox"/> B. 引渡し場所() <input type="checkbox"/> A. 仮設費() <input type="checkbox"/> B. 安全費() <input type="checkbox"/> C. 営繕費() <input type="checkbox"/> D. 特別なイメージアップ() <input type="checkbox"/> A. 品質証明員の配置あり <input type="checkbox"/> A. その他()
	<input type="checkbox"/> 3. イメージアップあり	<input type="checkbox"/> A. 品名() <input type="checkbox"/> B. 納入場所() <input type="checkbox"/> A. 品名() <input type="checkbox"/> B. 引渡し場所() <input type="checkbox"/> A. 仮設費() <input type="checkbox"/> B. 安全費() <input type="checkbox"/> C. 営繕費() <input type="checkbox"/> D. 特別なイメージアップ() <input type="checkbox"/> A. 品質証明員の配置あり <input type="checkbox"/> A. その他()
	<input type="checkbox"/> 4. 「可児市工事品質証明実施要領」該当あり	<input type="checkbox"/> A. 品質証明員の配置あり <input type="checkbox"/> A. その他()
	<input type="checkbox"/> 5. その他	<input type="checkbox"/> A. その他() <input type="checkbox"/> A. 方法() <input type="checkbox"/> A. その他()

本工事費内訳書

市道56号線仮置場残土運搬工事

費目・工種・種別・細別・規格	単位	数量	単価	金額	摘要	備考
土工	式	1			1号明細書	
仮設工	式	1			2号明細書	
直接工事費						
共通仮設費(率分)	式	1			1号内訳書	
共通仮設費計						
純工事費						
現場管理費	式	1			2号内訳書	
工事原価						
一般管理費等	式	1			3号内訳書	
工事価格						
消費税相当額	%					
設計価格						

共通仮設費(率分)

内訳書

1号内訳書

現場管理費

内訳書

2号内訳書

内訳書

3号内訳書

一般管理費等

明細書

1号明細書

土工

仮設工

明細書

2号明細書

【施P】積込(ルーズ)
土砂 土量50,000m³未満

代価表

1号代価表

1 m³当り

	名 称 ・ 規 格	構成比	積算地区単価	基準地区単価	摘 要	備 考
K						
K1	バックホウ[排出ガス対策型(第2次基準値)] クローラ型・山積0.8 m ³ (平積0.6 m ³)					
R						
R1	運転手(特殊)					
Z						
Z1	軽油 小型ローリー ハ°トロール給油					
土質 :	土砂					
作業内容 :	土量50,000m ³ 未満					
機種区分 :	標準					
(バックホウ) 排ガス機械の選択 :	排ガス対策型(第2次基準値)					
軽油 1.2号 :	軽油 ; 小型ローリー ハ°トロール給油					

代価表


【施P】土砂等運搬
標準 バックホウ山積0.8m³(平積0.6m³) 軟岩 DID無し 9.5km以下

2号代価表

1 m³当り

	名 称 ・ 規 格	構成比	積算地区単価	基準地区単価	摘 要	備 考
K						
K1	ダンプ トラック オントロード・ディーゼル・積載質量10t積級					
R						
R1	運転手(一般)					
Z						
Z1	軽油 小型ローリー ハットロール給油					
土砂等発生現場 : 標準						
積込機種・規格 : バックホウ山積0.8m ³ (平積0.6m ³)						
土質 : 軟岩						
DID区間の有無 : 無し						
運搬距離 : 9.5km以下						
軽油 : 軽油 ; 小型ローリー ハットロール給油						

仮置場 土砂現況図1/500

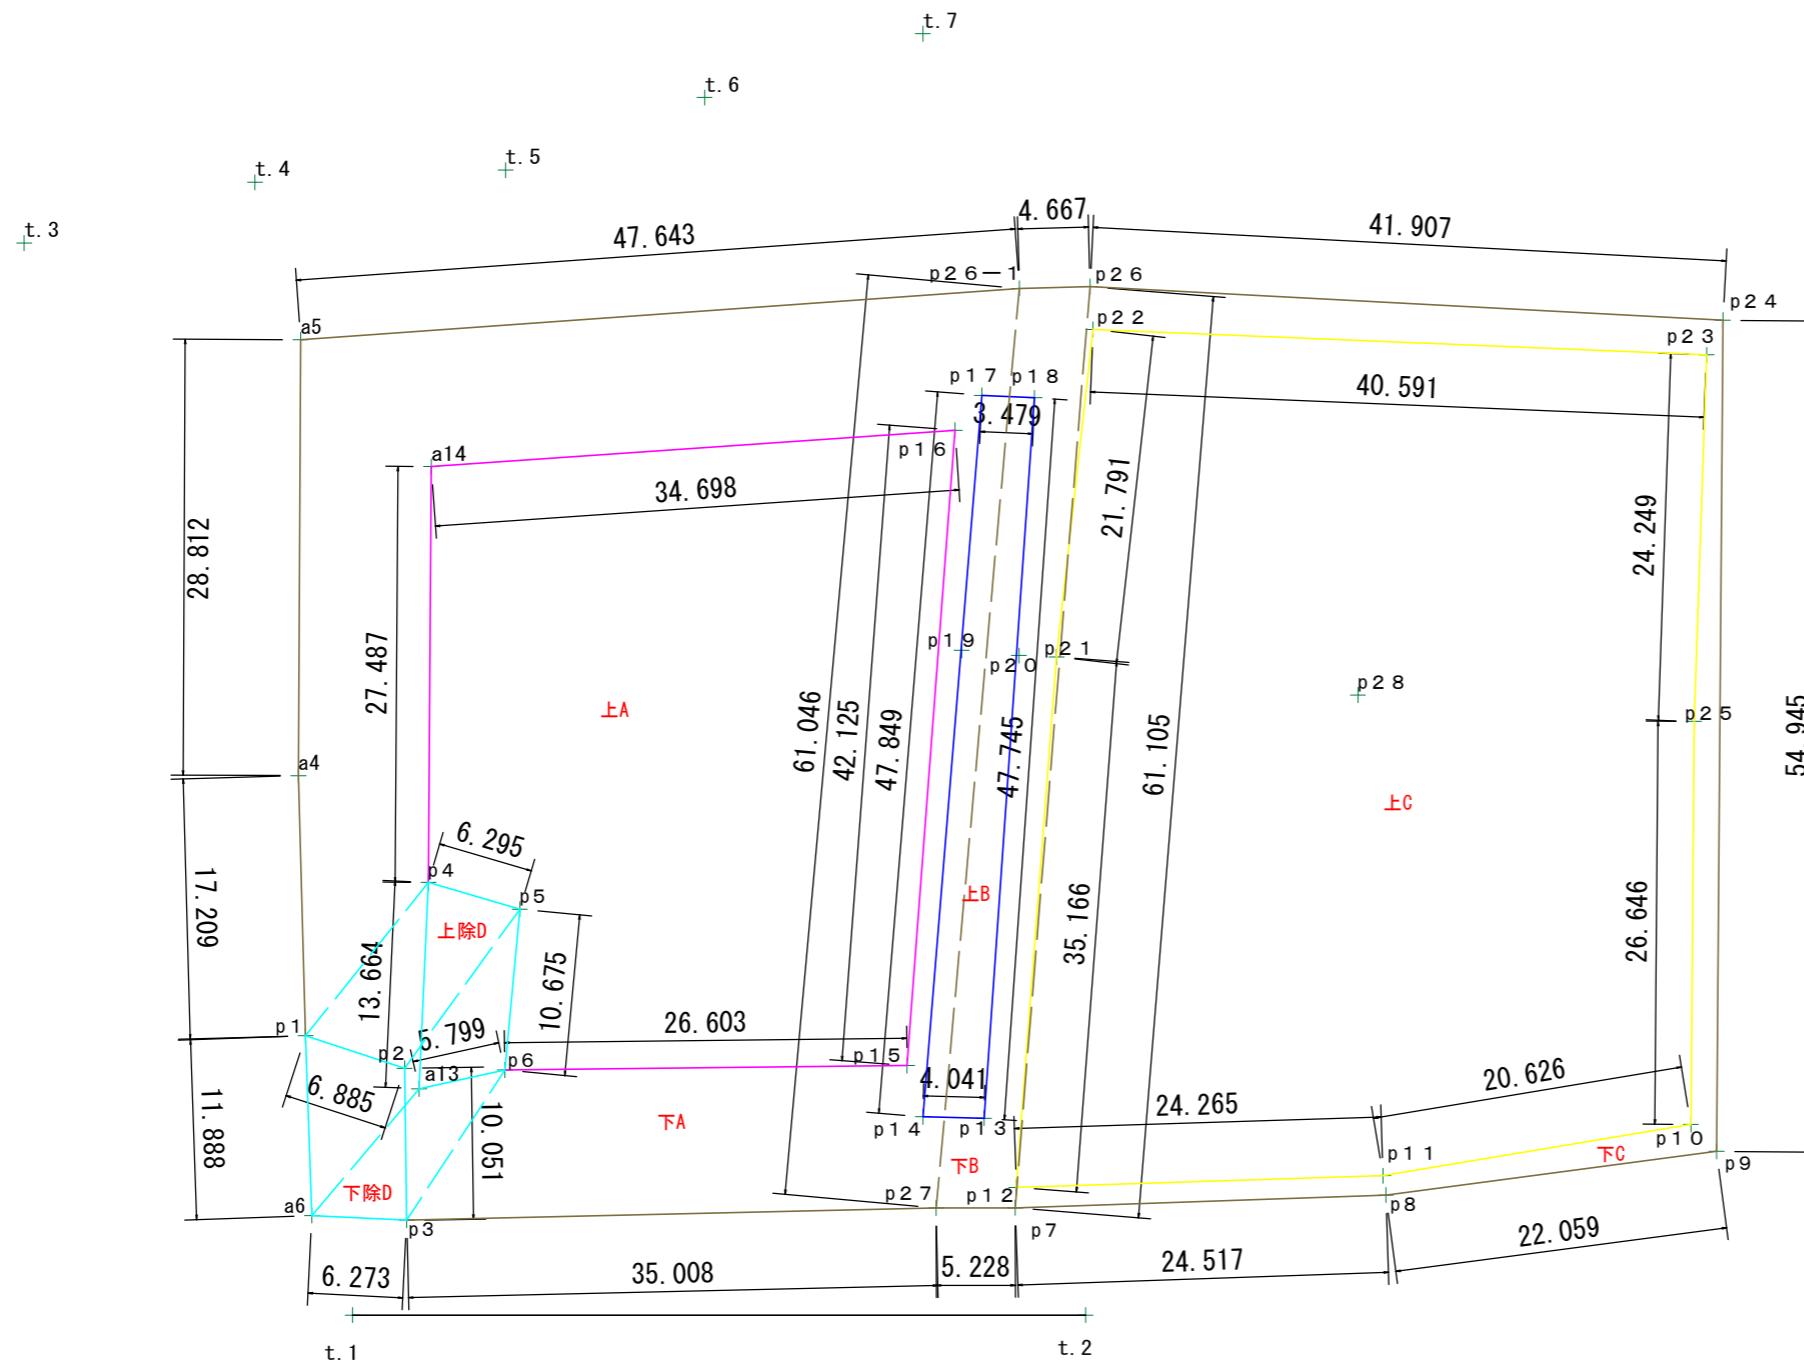

土量計算書は別紙

土量A $V=12532.518\text{m}^3$

土量B $V=1130.268\text{m}^3$

土量C $V=2596.757\text{m}^3$

控除土量D $V=440.332\text{m}^3$

現況土砂 $V=15819.211\text{m}^3$

工事名	市道56号線仮置場残土運搬工事		
図面名	仮置場 現況図		
作成年月日			
縮尺	1/500	図面番号	/
会社名			
事業者名	可児市建設部土木課		

仮置場平面図

市道56号線(二野大森線)

S=1:500



残土運搬先位置図

