


土地利用計画図

S=1:1000 (A1)
S=1:2000 (A3)

第1工区

第2工区

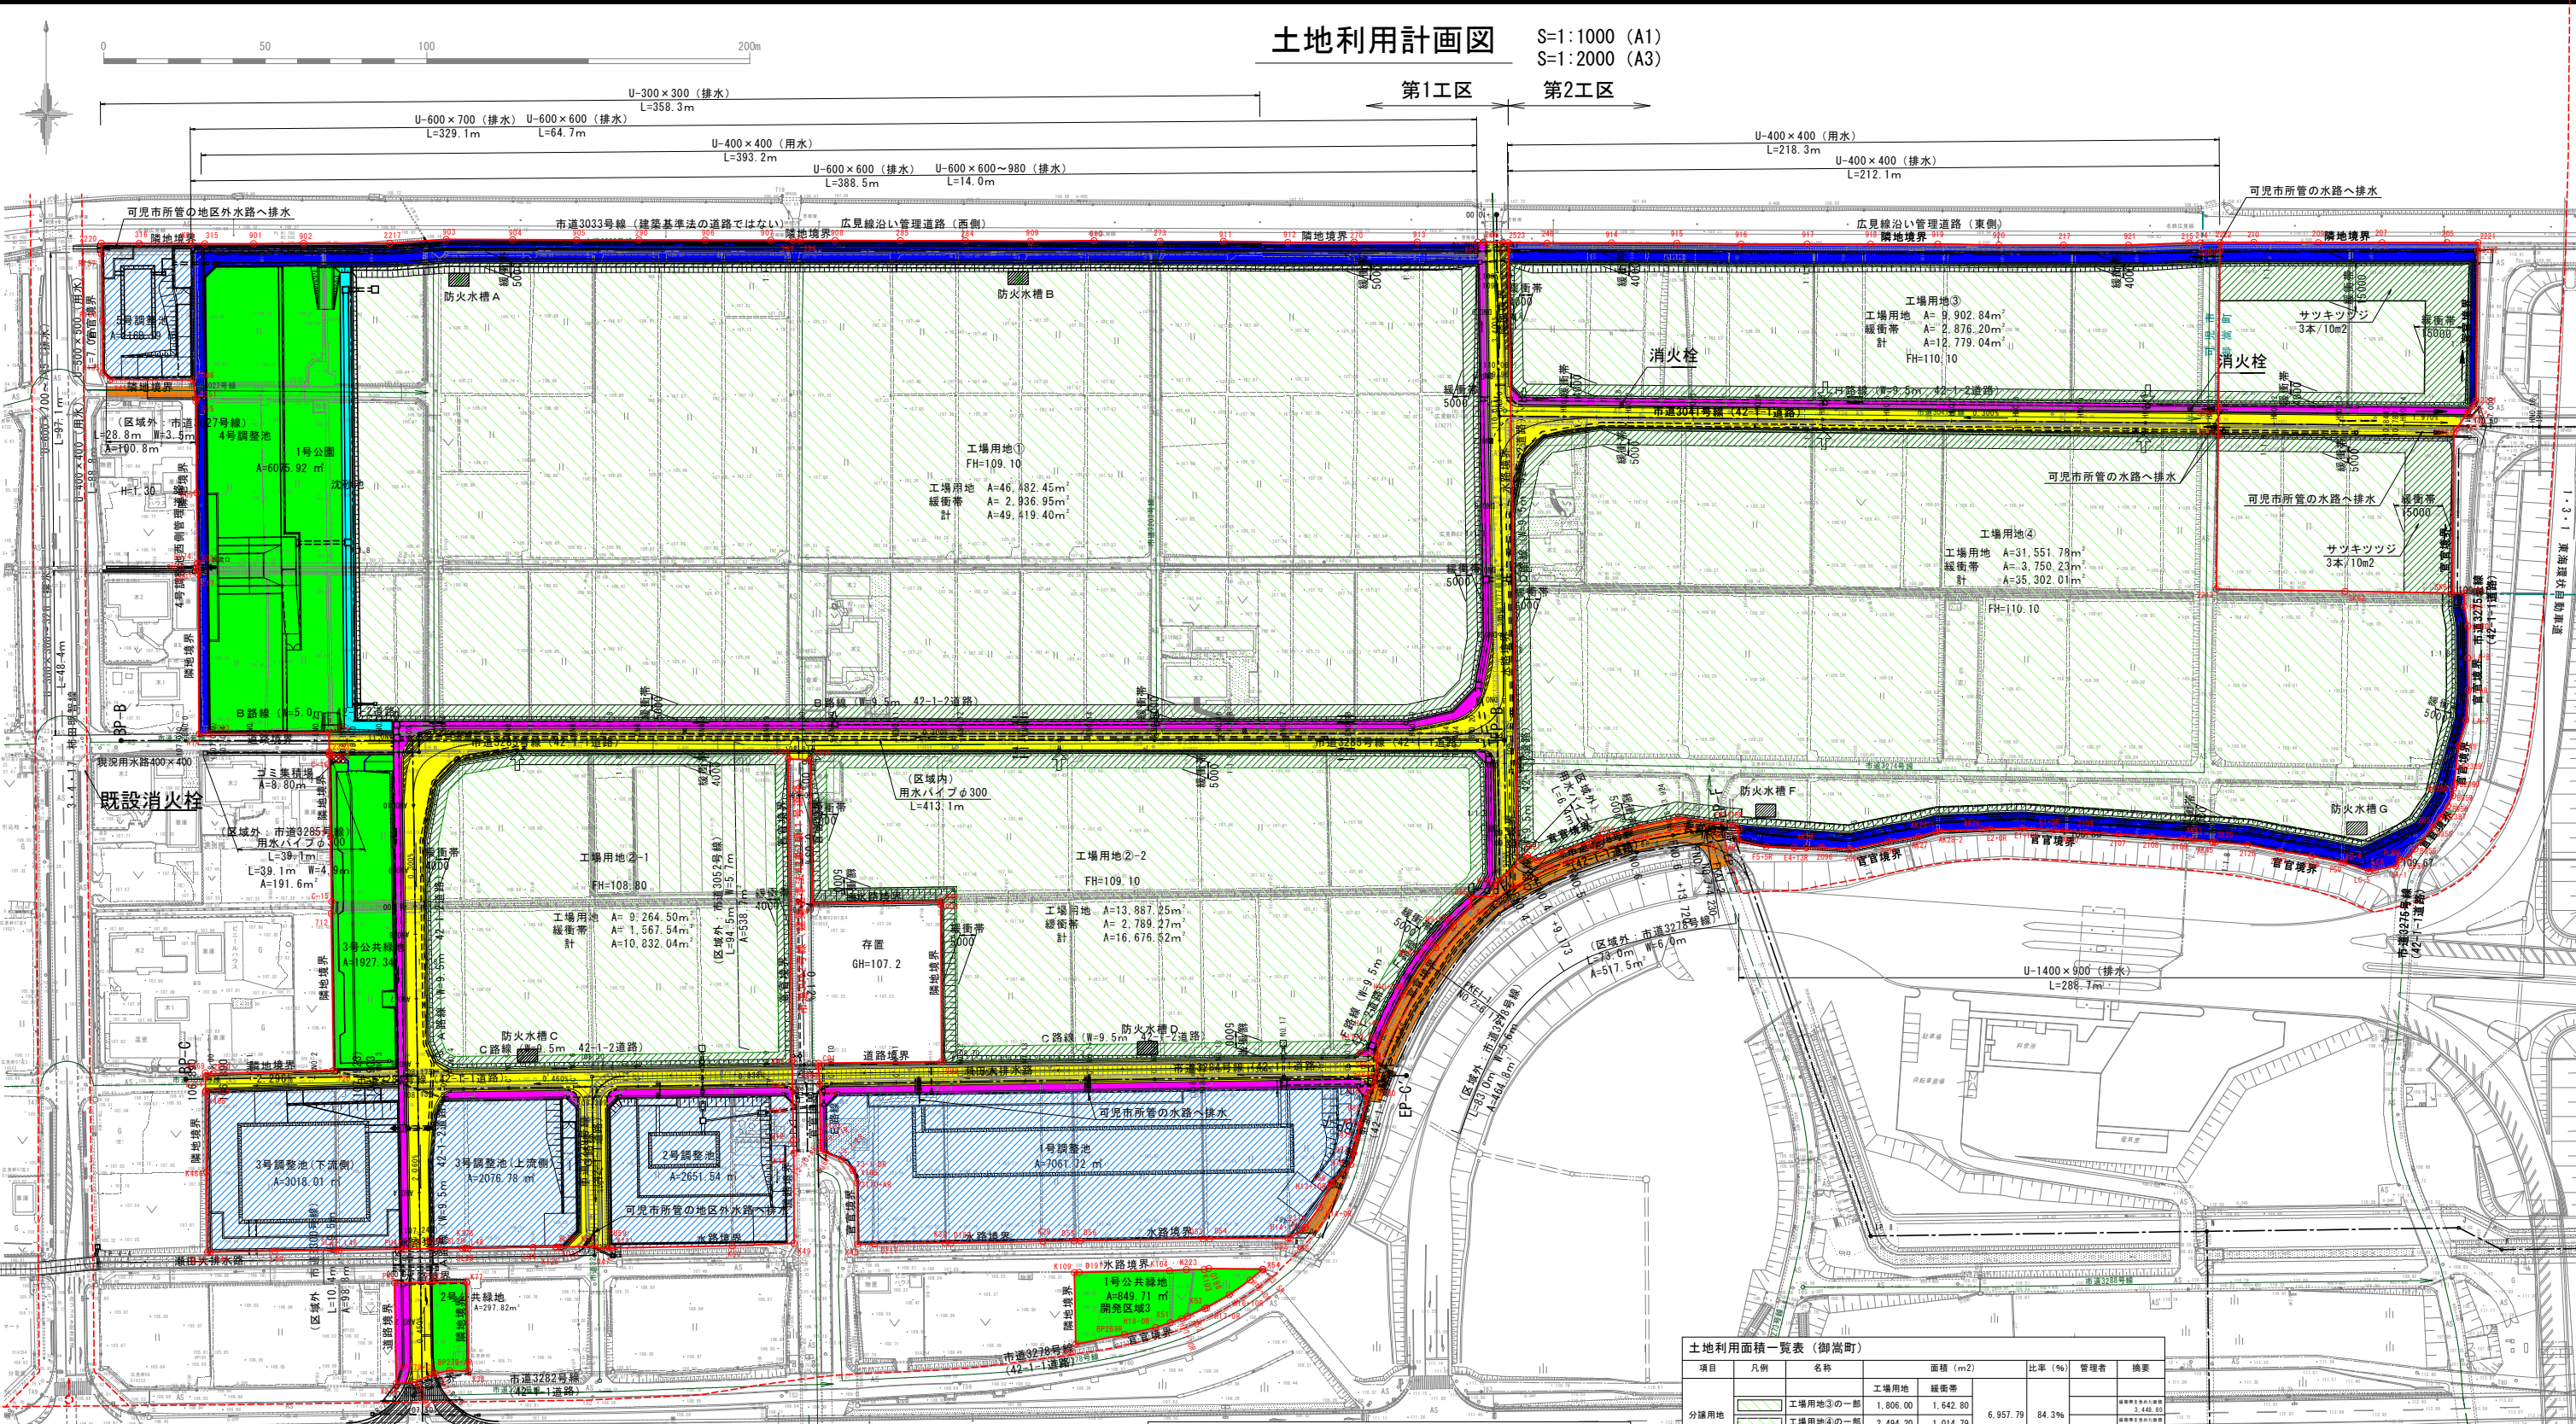

土地利用面積一覧表 (1工区)						
項目	凡例	名称	面積 (m ²)	比率 (%)	管理者	摘要
分譲用地		工場用地	46,482.45	2,936.95		
		工場用地①	46,482.45	2,936.95		
		工場用地②-1	9,264.50	1,567.54		
		工場用地②-2	13,887.25	2,789.27		
		緩衝帯	計	7,293.76		
公共施設		公共緑地	3,074.87	9,150.79	7.8%	都市整備課
		公園	6,075.92			企業誘致課
		調整池	15,976.24	16,531.39	14.1%	管理用地課
		沈砂池	555.15			企業誘致課
		道路 (車道)	11,158.11			
		道路 (歩道)		14,344.81	12.3%	管理用地課
		水路 (管理道路を含む)	3,177.90			環境課
		ゴミ集積場	8.80			
開発区域 (合計)			116,954.95	100%		

土地利用面積一覧表 (1工区+2工区)						
項目	凡例	名称	面積 (m ²)	比率 (%)	管理者	摘要
分譲用地		工場用地	46,482.45	2,936.95		
		工場用地①	46,482.45	2,936.95		
		工場用地②-1	9,264.50	1,567.54		
		工場用地②-2	13,887.25	2,789.27		
		工場用地③	8,096.84	1,233.40		
公共施設		工場用地④	29,057.58	2,735.44		
		緩衝帯	計	11,262.60		
		公共緑地	3,074.87	9,150.79	5.6%	都市整備課
		公園	6,075.92			企業誘致課
		調整池	15,976.24	16,531.39	10.1%	管理用地課
		沈砂池	555.15			企業誘致課
		道路 (車道)	13,392.83			
		道路 (歩道)		19,375.14	11.9%	管理用地課
開発区域		水路 (管理道路を含む)	5,973.51			環境課
		ゴミ集積場	8.80			
開発区域 (合計)			163,108.54	100%		

土地利用面積一覧表 (御嵩町)						
項目	凡例	名称	面積 (m ²)	比率 (%)	管理者	摘要
分譲用地		工場用地	1,806.00	1,642.80	6,957.79	84.3%
		工場用地①	1,806.00	1,642.80		
		工場用地②	2,494.20	1,014.79		
		緩衝帯	計	2,657.59		
		道路 (車道)	716.54			
公共施設		道路 (歩道)		576.41	1,292.95	15.7%
		水路 (管理道路を含む)				
		開発区域 (合計)		8,250.74	100%	

土地利用面積一覧表 (2工区)						
項目	凡例	名称	面積 (m ²)	比率 (%)	管理者	摘要
分譲用地		工場用地	8,096.84	1,233.40	41,123.26	89.1%
		工場用地①	8,096.84	1,233.40		
		工場用地②	29,057.58	2,735.44		
		緩衝帯	計	3,968.84		
		道路 (車道)	2,234.72			
公共施設		道路 (歩道)		5,030.33	10.9%	管理用地課
		水路 (管理道路を含む)	2,795.61			
開発区域 (合計)			46,153.59	100%		

業務名/工事名	可児御嵩インターチェンジ工区地造成工事		
路線/河川名等			
施工箇所名	可児市 柿田・平戸・淵之上・あけち・御嵩町戸内		
図面の種類	土地利用計画図		
縮尺	1:1000	図面番号	5
会社名			
事務所名	可児市		