

事業年度	令和3年度
工事種別	改修工事（建築工事）
工事番号	48

工事名 可児市立西可児中学校南校舎屋根庇改修工事

◎注意事項

この内訳書の工事項目及び数量は、積算する上での参考資料です。

積算の際は、設計図面にて工事項目及び数量を拾い出し積算して下さい。

可児市 教育委員会事務局 教育総務課

当初 設計書

工事番号	48	工事箇所	可児市 若葉台 地内	施設名	西可児中学校
工事名	可児市立西可児中学校南校舎屋根庇改修工事				
理 由			工 事 概 要		
<p>西可児中学校の南校舎において経年により校舎屋根庇塗膜防水が劣化し庇躯体にヒビが発生している。雨水浸透による庇の爆裂の危険を防止するために改修工事を実施する。</p>			<p>西可児中学校南舎庇改修工事 仮設工事 外部足場(くさび式、W900) 2,328m² 防水工事 ウレタン塗膜防水(X-2工法) 平場:296.04m² 立上り:186.2m² ドレン廻り補強処理 8箇所 各所上裏部分クラック処理 各所欠損・爆裂部補修 塗装工事 軒天複層塗材吹付 336.6m²</p>		
金 額		円	内消費税相当額		円
特 記 仕 様 書					
<p>1. 一般事項</p> <p>(1) 受注者は、工事請負契約書、公共建築工事標準仕様書(最新版)、公共建築改修工事標準仕様書(最新版)、可児市建設工事共通仕様書及び特記仕様書に基づき施工するものとする。なお、特記仕様書は共通仕様書に優先する。</p> <p>(2) 受注者は、本工事が「可児市工物品質証明実施要領」の対象となる場合、要領に基づき品質の証明を実施しなければならない。</p> <p>(3) 提出・提示書類は別添「可児市建設工事における取扱い書類一覧表」に基づき実施するものとする。また、工事打合簿(指示、協議、承諾は除く)、材料確認簿、夜間・休日作業届けの書類を提出する場合は、別添様式に基づき、電子メールにて提出するものとし、書面には署名または押印する必要はないものとする。これらに定めのない事項については、監督員と協議する。</p> <p>2. 建設副産物有効利用及び適正処理について</p> <p>(1) 受注者は、建設副産物を排出するにあたっては、建設リサイクル法を遵守するとともに、「岐阜県建設副産物有効利用及び適正処理実施要綱」により、適切に実施すること。</p> <p>(2) 建設発生土については、工事間流用とし、流用先は監督員が指示する。都合により工事間流用ができなくなった場合は、別途協議する。ただし、建設発生土が100m³未満の場合はこの限りではない。また受注者の都合により処分場を変更する時は監督員に報告するものとする。なお、「岐阜県埋立て等の規制に関する条例」及び「岐阜県建設発生土管理基準」に基づき適正な利用の推進を図ること。</p> <p>3. 使用材料</p> <p>(1) 生コンクリートについて 本工事に使用するコンクリートの水セメント比は、鉄筋コンクリート(24N/mm²以上)については55%以下、無筋コンクリート及び鉄筋コンクリート(21N/mm²以下)については60%以下、均しコンクリートについては60%程度とし、品質を証明する書類を提出して、事前に監督員の許可を得ること。</p> <p>4. 工事施工について</p> <p>(1) 受注者は、工事着手に先立ち、現場付近の地元住民等に対する周知、説明、説得等を行い、トラブルの生じないよう努めること。</p> <p>(2) 工事による既設構造物の破損については、未然に防止するよう予め十分調査をし、また、支障を及ぼさないよう相当の防護工を施工しなければならない。なお、誤って損傷を与えた場合は、請負人の責任において復旧しなければならない。調査に際しては、記録保存の必要を認めた場合は写真撮影、測量等を行わなければならない。</p> <p>5. 工事保険について 本工事において、発注者、受注者及び全下請人を被保険者として、工事着手から工事目的物の引渡しまでの期間について、賠償責任保険(保険対象:第三者に与えた損害)及び工事保険(保険対象:工事目的物、工事材料及び仮設物等)に加入するものとする。</p>					

6. ワンデーレスポンスの取組について
- (1) この工事は、ワンデーレスポンス実施対象工事です。
「ワンデーレスポンス」とは受注者からの質問、協議、報告、承諾願、立会願等への回答は、基本的に「その日のうち」に回答するよう対応することです。ただし、即日回答が困難な場合は、いつまでに回答が必要なのかを受注者と協議のうえ、回答期限を設けるなど、何らかの回答を「その日のうち」にすることとする。
 - (2) 実施にあたっては、可児市工事監督におけるワンデーレスポンス実施要領に基づき実施する。
 - (3) 受注者は工事施工中において、問題が発生した場合や計画工程と実施行程を比較照査し、差異が生じた場合は速やかに監督員へ報告すること。
 - (4) 受注者は、施工計画書に基づいて適正な計画工程を作成し、工事の先々を予見しながら、施工するものとする。
7. 電子納品について
「岐阜県電子納品要領」等に基づき、電子納品を行うこと。なお、電子納品の内容については、監督員と事前に協議し、決定すること。
8. 暴力団等による不当介入における通報義務について
- (1) 受注者は、契約の履行に当たって、暴力団又は暴力団員等から、事実関係及び社会通念等に照らして合理的な理由が認められない不当若しくは違法な要求又は契約の適正な履行を妨げる妨害を受けたときは、警察へ通報するとともに、可児市が行う契約からの暴力団排除に関する措置要綱(平成22年可児市訓令甲第47号)に定める様式第9号により可児市に報告しなければならない。なお、通報・報告がない場合は、可児市建設工事請負契約に係る指名停止措置要領に基づき、指名停止等の措置を行うことがある。
 - (2) 受注者は、暴力団又は暴力団員等による不当介入を受けたことにより、履行期間内に工事等を完了することができないときは、発注者に履行期間の延長変更を請求することができる。
9. 現場代理人の兼務について
現場代理人は、工事請負契約約款第10条第2項の規定により、契約工期内の現場常駐が義務付けられているが、契約締結後、現場事務所の設置、資機材の搬入又は仮設工事等が開始されるまでの期間や、工事の全部の施工を一時中止している期間については、監督員との連絡体制を確保した上で、常駐義務を緩和するものとする。
また、以下の条件を全て満たす場合に、他工事の現場代理人又は専任でない主任技術者を兼務することができる。
1. 他工事は、可児市発注の建設工事で、工事現場が市内であること。
 2. 他工事においても、本工事と同様に現場代理人の兼務を認めていること。
 3. 兼務を行う工事の総数が、本工事を含めて3件までであること。
 4. 兼務を行う工事の請負代金額の合計が3,500万円未満であること。
 5. 発注者又は監督員が求めた場合には、工事現場に速やかに向かう等の対応ができること。
- なお、工事現場における運営、取締り及び権限の行使に支障がある場合、及び、発注者との連絡体制が確保されていないと監督員の認めた場合は、兼務を取り消すものとする。
現場代理人が兼務となった場合は、本工事の監督員及び他工事の監督員の双方に、現場代理人兼務届を提出しなければならない。
10. 可児市公共基準点の保守について
公共施工区域内に可児市公共基準点が設置してある場合は、基準点鉈を滅失・き損または、その効用に支障をきたすことのないよう十分に留意すること。施工上止むを得ず支障となる場合は、事前に監督員に報告すること。
11. 法定外の労災保険の付保
本工事において、受注者は法定外の労災保険に付さなければならない。
12. 新型コロナウイルス感染症の罹患に伴う対応について
本工事において、下記について適切に対応するものとする。
- (1) 国の「新型コロナウイルスの感染症対策基本方針」及び岐阜県の「建設現場等における新型コロナウイルス感染症対応マニュアル」に準拠する。
 - (2) 工事現場等において現場状況等を勘案しつつ、現場内のアルコール消毒設置や定期的な消毒など感染予防対策を徹底すると共に、担当職員や全ての作業従事者等の健康管理に留意すること。
 - (3) 受注した工事に係る作業従事者等において、感染が疑われる場合もしくは感染が判明した場合は、発注者及び保健所等に連絡すると共に、保健所等の指示に従い適切な措置が講じられるよう、周知を徹底すること。
 - (4) 新型コロナウイルスの影響により、工期の見直しや請負代金額の変更等が必要になる場合については監督員と協議を行うこと。なお、特段の事情がない限り、受注者の責によらない事由によるものとして取り扱うものとする。
13. 防水の保証について
防水に関して、メーカーと施工者(受注者)の連名で10年間以上の保証書を提出すること。
14. 工事中電源及び水道について
工事中電源及び水道については校内既存の施設を無償で利用できるものとする。
15. その他
- (1) 学校の生徒や先生、来場者等への安全対策に配慮すること。また、学校運営に支障が無い様にするため、学校や教育委員会と事前に仮設計画や工程等に関する協議を行うこと。
 - (2) 現場調査を除く現場作業は原則夏休み期間(令和3年7月21日～令和3年8月29日 予定)とすること。
 - (3) 工事着事後に劣化部の調査を行い、その結果を監督員へ報告すること。

その他図面による。

特記仕様書
(条件明示)

工事名 可児市立西可児中学校南校舎屋根底改修工事

下記項目、事項のうちレ印該当欄は、工事施工にあたって制約等をうけることになるので明示する。
なお、明示事項に変更が生じた場合及び明示されていない制約等が発生したときは、市と協議し適切な処置を講ずるものとする。

施工条件

明示項目	明示事項	制約条件等
工 程	<input checked="" type="checkbox"/> 1. 関連する別途発注工事あり	<input checked="" type="checkbox"/> A. 工種 (空調工事) <input checked="" type="checkbox"/> B. 期間 (令和3年4月30日 ~ 令和3年9月30日)
	<input type="checkbox"/> 2. 他機関協議による工程条件あり	<input type="checkbox"/> A. 工種 () <input type="checkbox"/> B. 期間 (~)
	<input type="checkbox"/> 3. 他機関との協議状況	<input type="checkbox"/> A. 協議済機関及び内容 () <input type="checkbox"/> B. 未協議機関及び内容 ()
	<input type="checkbox"/> 4. 占用許可状況 ()	<input type="checkbox"/> A. 許可済 <input type="checkbox"/> B. 申請中
	<input type="checkbox"/> 5. 建築確認	<input type="checkbox"/> A. 許可済 <input type="checkbox"/> B. 申請中
	<input type="checkbox"/> 6. 河川区域、保全区域内作業あり	<input type="checkbox"/> A. 許可済 <input type="checkbox"/> B. 申請中
	<input type="checkbox"/> 7. 文化財協議 (文化財課)	<input type="checkbox"/> A. 協議済内容 () <input type="checkbox"/> B. 未協議内容 ()
	<input checked="" type="checkbox"/> 8. 施工時期	<input checked="" type="checkbox"/> A. 施工時期 (夏休み期間中(令和3年7月21日から令和3年8月29日))
	<input type="checkbox"/> 9. その他	<input type="checkbox"/> A. その他 ()
用 地	<input type="checkbox"/> 1. 用地補償物件撤去まで着工制限あり	<input type="checkbox"/> A. 区間(No. ~ No.) <input type="checkbox"/> B. 着工見込時期() <input type="checkbox"/> C. 内容 ()
	<input type="checkbox"/> 2. 工事用地の未買収	<input type="checkbox"/> A. 場所 () <input type="checkbox"/> B. 処理の見込み時期() <input type="checkbox"/> C. 未買収地への立ち入り可否()
	<input type="checkbox"/> 3. 仮設ヤードの有無	<input type="checkbox"/> A. 官有地 <input type="checkbox"/> B. 民有地 <input type="checkbox"/> C. その他 () <input type="checkbox"/> D. 別途協議
	<input type="checkbox"/> 4. その他	<input type="checkbox"/> A. その他 ()
公 害 対 策	<input type="checkbox"/> 1. 施工方法の制限あり	<input type="checkbox"/> A. 騒音 () <input type="checkbox"/> B. 振動 () <input type="checkbox"/> C. 水質 () <input type="checkbox"/> D. その他 ()
	<input type="checkbox"/> 2. 事業損失防止に関する調査あり	<input type="checkbox"/> A. 調査の項目 ()
	<input type="checkbox"/> 3. 環境影響調査あり	<input type="checkbox"/> A. 生物・植物調査あり
	<input type="checkbox"/> 4. 土壌汚染対策法に関する届出	<input type="checkbox"/> A. 届出済 (3,000㎡以上の土地の形質の変更、工事着手30日前まで)
	<input type="checkbox"/> 5. その他	<input type="checkbox"/> A. アスベスト含有材あり <input type="checkbox"/> B. フロン回収あり <input type="checkbox"/> C. その他 ()
安 全 対 策	<input type="checkbox"/> 1. 交通規制あり	<input type="checkbox"/> A. 全面通行止め <input type="checkbox"/> B. 片側通行止め <input type="checkbox"/> C. 時間制限あり ()
	<input type="checkbox"/> 2. 通学路あり	<input type="checkbox"/> A. 迂回路あり <input type="checkbox"/> B. 仮設歩道必要
	<input type="checkbox"/> 3. 交通整理員	<input type="checkbox"/> A. 区間(No. ~) 配置人員 人/日 <input type="checkbox"/> B. 区間(No. ~) 配置人員 人/日 <input type="checkbox"/> C. 区間(No. ~) 配置人員 人/日 <input type="checkbox"/> D. 交替要員あり
	<input type="checkbox"/> 4. 鉄道等の近接作業制限あり	<input type="checkbox"/> A. 工法制限あり () <input type="checkbox"/> B. 作業時間制限あり ()
	<input type="checkbox"/> 5. バス路線 (運行者との協議)	<input type="checkbox"/> A. 協議済内容 () <input type="checkbox"/> B. 未協議内容 ()
	<input type="checkbox"/> 6. その他	<input type="checkbox"/> A. その他 ()
工 事 用 道 路	<input type="checkbox"/> 1. 一般道路 (搬入路) の使用制限	<input type="checkbox"/> A. 搬入経路指定あり <input type="checkbox"/> B. 時間帯制限あり
	<input type="checkbox"/> 2. 仮設道路の設置条件あり	<input type="checkbox"/> A. 一般交通供用あり <input type="checkbox"/> B. 安全施設必要 () <input type="checkbox"/> C. 路面工 () <input type="checkbox"/> D. 工事完了後存続又は撤去 () <input type="checkbox"/> E. 構造 () <input type="checkbox"/> F. 用地 (借地) <input type="checkbox"/> G. 用地 (公用地) <input type="checkbox"/> H. 用地 (その他)
	<input type="checkbox"/> 3. その他	<input type="checkbox"/> A. その他 ()
指 定 仮 設 備	<input type="checkbox"/> 1. 仮設物の指定又は一部指定あり	<input type="checkbox"/> A. 工種 ()
	<input type="checkbox"/> 2. 仮設構造物の転用、兼用あり	<input type="checkbox"/> A. 工種 () <input type="checkbox"/> B. 内容 ()
	<input type="checkbox"/> 3. その他	<input type="checkbox"/> A. その他 ()

明示項目	明示事項	制約条件等
建設発生廃棄物係 建設（産業）廃棄物係	<input type="checkbox"/> 1. 発生土砂等の有効利用、適正処理あり [場所が未確定]	<input type="checkbox"/> A. 運搬距離 (km) <input type="checkbox"/> B. 投棄料計上あり <input type="checkbox"/> C. 整地（押土、敷均、締固等）必要 <input type="checkbox"/> D. 整地（押土）必要
	<input type="checkbox"/> 2. 発生土砂等の有効利用、適正処理あり [自工事へ流用]	<input type="checkbox"/> A. 盛土、埋戻 <input type="checkbox"/> B. スtockヤード利用あり () <input type="checkbox"/> C. 仮置場必要 () <input type="checkbox"/> D. 運搬距離 (km) <input type="checkbox"/> E. 仮置場の用地借上費計上あり
	<input type="checkbox"/> 3. 発生土砂等の有効利用、適正処理あり [他工事へ流用、または処分地指定]	<input type="checkbox"/> A. 場所 () <input type="checkbox"/> B. 盛土、埋戻 <input type="checkbox"/> C. 整地（押土、敷き均し、転圧）あり <input type="checkbox"/> D. スtockヤード利用あり () <input type="checkbox"/> E. 仮置場必要 () <input type="checkbox"/> F. 運搬距離 (km) <input type="checkbox"/> G. 仮置場の用地借上費計上あり <input type="checkbox"/> H. 処分料計上あり
	<input type="checkbox"/> 4. 発生土砂等の有効利用、適正処理あり [他工事からの流用]	<input type="checkbox"/> A. 他工事名 () <input type="checkbox"/> B. 請負者運搬あり（運搬距離 km） <input type="checkbox"/> C. 盛土、埋戻し <input type="checkbox"/> D. スtockヤード利用あり () <input type="checkbox"/> E. 仮置場必要 () <input type="checkbox"/> F. 仮置場の用地借上費計上あり
	<input type="checkbox"/> 5. 産業廃棄物の処理条件あり [特別管理産業廃棄物]	<input type="checkbox"/> A. 種類 () <input type="checkbox"/> B. 場所 () <input type="checkbox"/> C. 中間処理施設までの運搬距離 (km) <input type="checkbox"/> D. 処理費計上あり
	<input type="checkbox"/> 6. 浄化槽、汲み取り便槽の取壊し処分あり	<input type="checkbox"/> A. 槽内洗浄必要 <input type="checkbox"/> B. 可児市環境課と打合せの必要あり
	<input type="checkbox"/> 7. 「岐阜県建設副産物有効利用及び適正処理実施要綱」に基づく提出・提示書類あり	<input type="checkbox"/> A. 産業廃棄物管理票（マニフェスト） <input type="checkbox"/> B. 建設発生土管理状況書類及び処理地の関係図書 <input type="checkbox"/> C. コプリス <input type="checkbox"/> D. 廃棄物処理委託契約、許可書
工事支障物件係	<input type="checkbox"/> 1. 占用支障物件あり（電気）	<input type="checkbox"/> A. 移設時期（R 年 月頃） <input type="checkbox"/> B. 移設時期（別途協議）
	<input type="checkbox"/> 2. 占用支障物件あり（電話）	<input type="checkbox"/> A. 移設時期（R 年 月頃） <input type="checkbox"/> B. 移設時期（別途協議）
	<input type="checkbox"/> 3. 占用支障物件あり（水道）	<input type="checkbox"/> A. 移設時期（R 年 月頃） <input type="checkbox"/> B. 移設時期（別途協議）
	<input type="checkbox"/> 4. 占用支障物件あり（下水道）	<input type="checkbox"/> A. 移設時期（R 年 月頃） <input type="checkbox"/> B. 移設時期（別途協議）
	<input type="checkbox"/> 5. 占用支障物件あり（ガス）	<input type="checkbox"/> A. 移設時期（R 年 月頃） <input type="checkbox"/> B. 移設時期（別途協議）
	<input type="checkbox"/> 6. 占用支障物件あり（マンホール蓋、仕切り弁蓋等）	<input type="checkbox"/> A. 管理者による高さ調整 () <input type="checkbox"/> B. 請負者による高さ調整 ()
	<input type="checkbox"/> 7. 占用支障物件あり（その他）	<input type="checkbox"/> A. 移設時期 () <input type="checkbox"/> B. 移設時期（別途協議）
	<input type="checkbox"/> 8. その他	<input type="checkbox"/> A. その他 ()
排水工関係係	<input type="checkbox"/> 1. 濁水、湧水処理条件あり	<input type="checkbox"/> A. 方法 ()
	<input type="checkbox"/> 2. その他	<input type="checkbox"/> A. その他 ()
再生材使用	<input type="checkbox"/> 1. 再生材使用指定あり	<input type="checkbox"/> A. RC <input type="checkbox"/> B. アスファルト再生合材（30%再生） <input type="checkbox"/> C. アスファルト再生合材（100%再生） <input type="checkbox"/> D. 再生材を使用できない場合別途協議 <input type="checkbox"/> E.
	<input type="checkbox"/> 2. その他	<input type="checkbox"/> A. その他 ()
その他	<input type="checkbox"/> 1. 現場発生材あり	<input type="checkbox"/> A. 品名 () <input type="checkbox"/> B. 納入場所 ()
	<input type="checkbox"/> 2. 支給材あり	<input type="checkbox"/> A. 品名 () <input type="checkbox"/> B. 引渡し場所 ()
	<input type="checkbox"/> 3. 現場環境改善	<input type="checkbox"/> A. 仮設費 () <input type="checkbox"/> B. 安全費 () <input type="checkbox"/> C. 営繕費 () <input type="checkbox"/> D. 地域連携 ()
	<input type="checkbox"/> 4. 「可児市工物品質証明実施要領」該当あり	<input type="checkbox"/> A. 品質証明員の配置あり
	<input type="checkbox"/> 5. 部分使用	<input type="checkbox"/> A. 範囲 () <input type="checkbox"/> B. 時期 ()
	<input type="checkbox"/> 6. その他	<input type="checkbox"/> A. その他 ()


記号	工 事 名 称	摘 要	数 量	単 位	単 価	金 額	備 考
	可児市立西可児中学校南校舎屋根庇改修工事						
I	直接工事費 計		1.0	式			
II	共通仮設費		1.0	式			
	純工事費 計						
III	現場管理費		1.0	式			
	工事原価 計						
IV	一般管理費等負担額		1.0	式			
	工事価格 計						
V	消費税相当額		1.0	式			10%
	総 合 計						

	名 称	内 容	数 量	单 位	单 価	金 額	備 考
A	建築工事						
a-1	仮設工事		1	式			
a-2	防水工事		1	式			
a-3	塗装工事		1	式			
	合計						

	名 称	内 容	数 量	単 位	単 価	金 額	備 考
a-1	仮設工事						
	外部足場	くさび式、W900、手すり先行型	2,328.0	m2			
	養生メッシュシート		2,022.0	m2			
	壁つなぎ養生		2,328.0	m2			
	昇降用階段		12.0	台			
	内側巾木	最上段	202.0	m			
	最上段ブラケット	底部、W600	202.0	m			
	足場下部ガードフェンス		170.0	m			
	運搬費		88.0	t			
	片付け清掃		1.0	式			
	計						
	改め計						

	名 称	内 容	数 量	単 位	単 価	金 額	備 考
a-2	防水工事						
	底ケレン・洗浄		482.2	m2			
	ウレタン塗膜防水	平場:X-2工法 環境対応型	296.0	m2			
	〃	立上り:X-2工法 環境対応型	186.2	m2			
	ドレン廻り補強処理		8.0	箇所			
	上裏部分クラック処理	1.5m、10箇所	15.0	m			
	欠損・爆裂部分補修		10.0	箇所			
	計						
	改め計						

	名 称	内 容	数 量	単 位	単 価	金 額	備 考
a-3	塗装工事						
	軒天下地調整	カチオン系フィーラー吹付	336.6	m2			
	軒天複層塗材吹付	複層塗材RE 上塗り:シリコン系	336.6	m2			
	養生		336.6	m2			
	計						
	改め計						

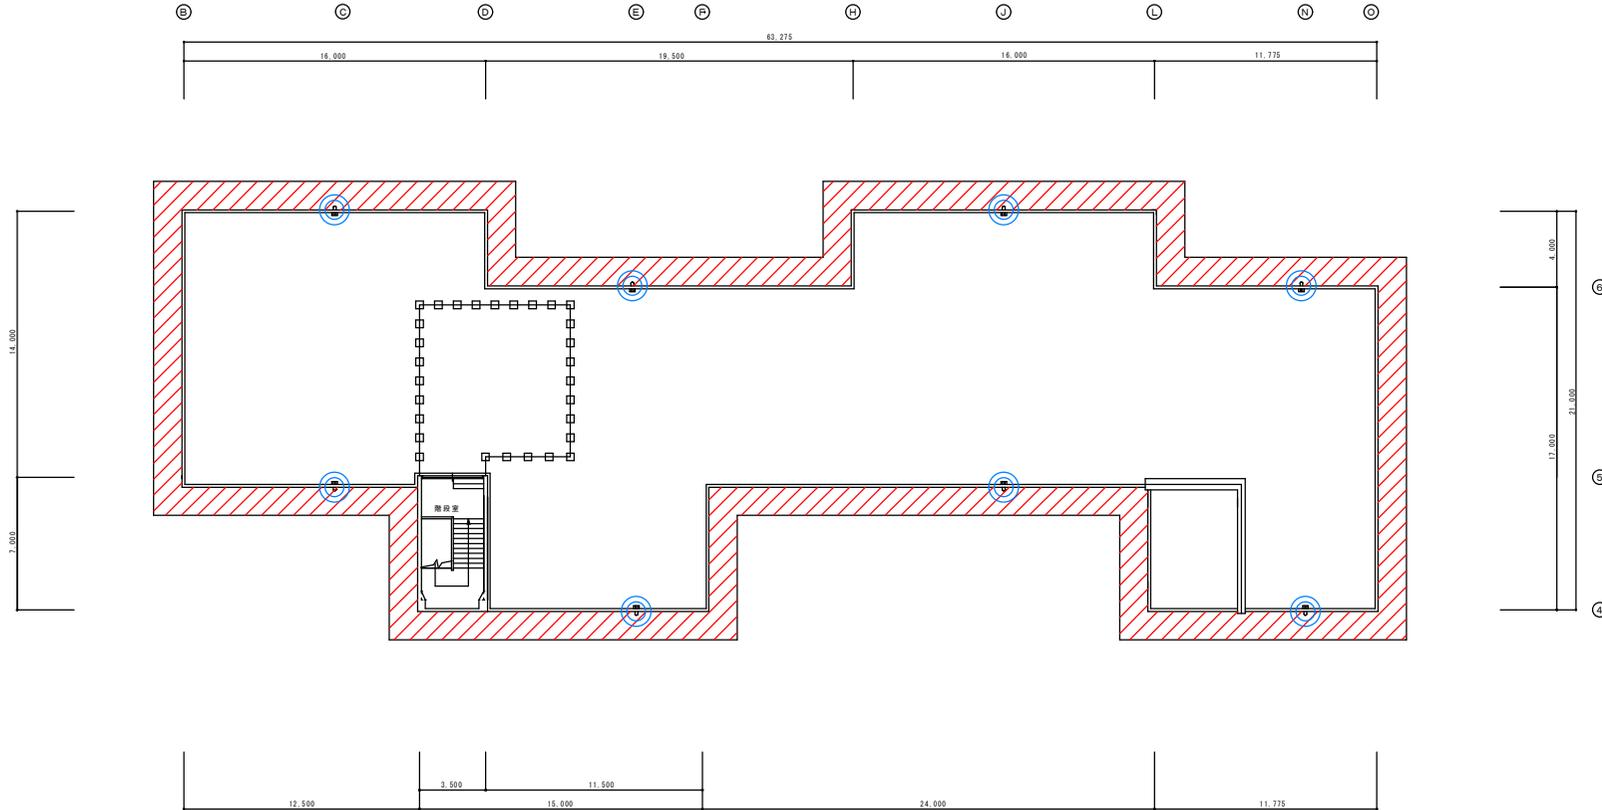

: 庇改修工事箇所



: ドレン廻り補強処理箇所

※1 上裏部分クラック処理 1.5m 10箇所

※2 欠損・爆裂部分補修 10箇所

ドレン廻り補強

- ・貫通部の隙間、クラック補修
- ・補強布貼り
- ・ドレン（鋳鉄製）の下地調整（RB種）
- ・ドレンへの錆止め塗装塗り（C種）
- ・ドレンへの鋼鉄面耐候性塗装（DP）塗り（B種）

上裏部分クラック処理

- ・エポキシ樹脂注入
- ※ 1.5m程度を10箇所想定

欠損・爆裂部分補修

- ・エポキシ樹脂モルタル充填工法
- ※ 20mm×20mm×10mm程度を10箇所を想定

屋根伏せ図 1/200

備考

可児市教育委員会事務局教育総務課

承認

設計

設計年月日


NO.

工事名 可児市立西可児中学校南校舎屋根底防水改修工事


工事設計図

図面名 屋根伏せ図

scale 1/200

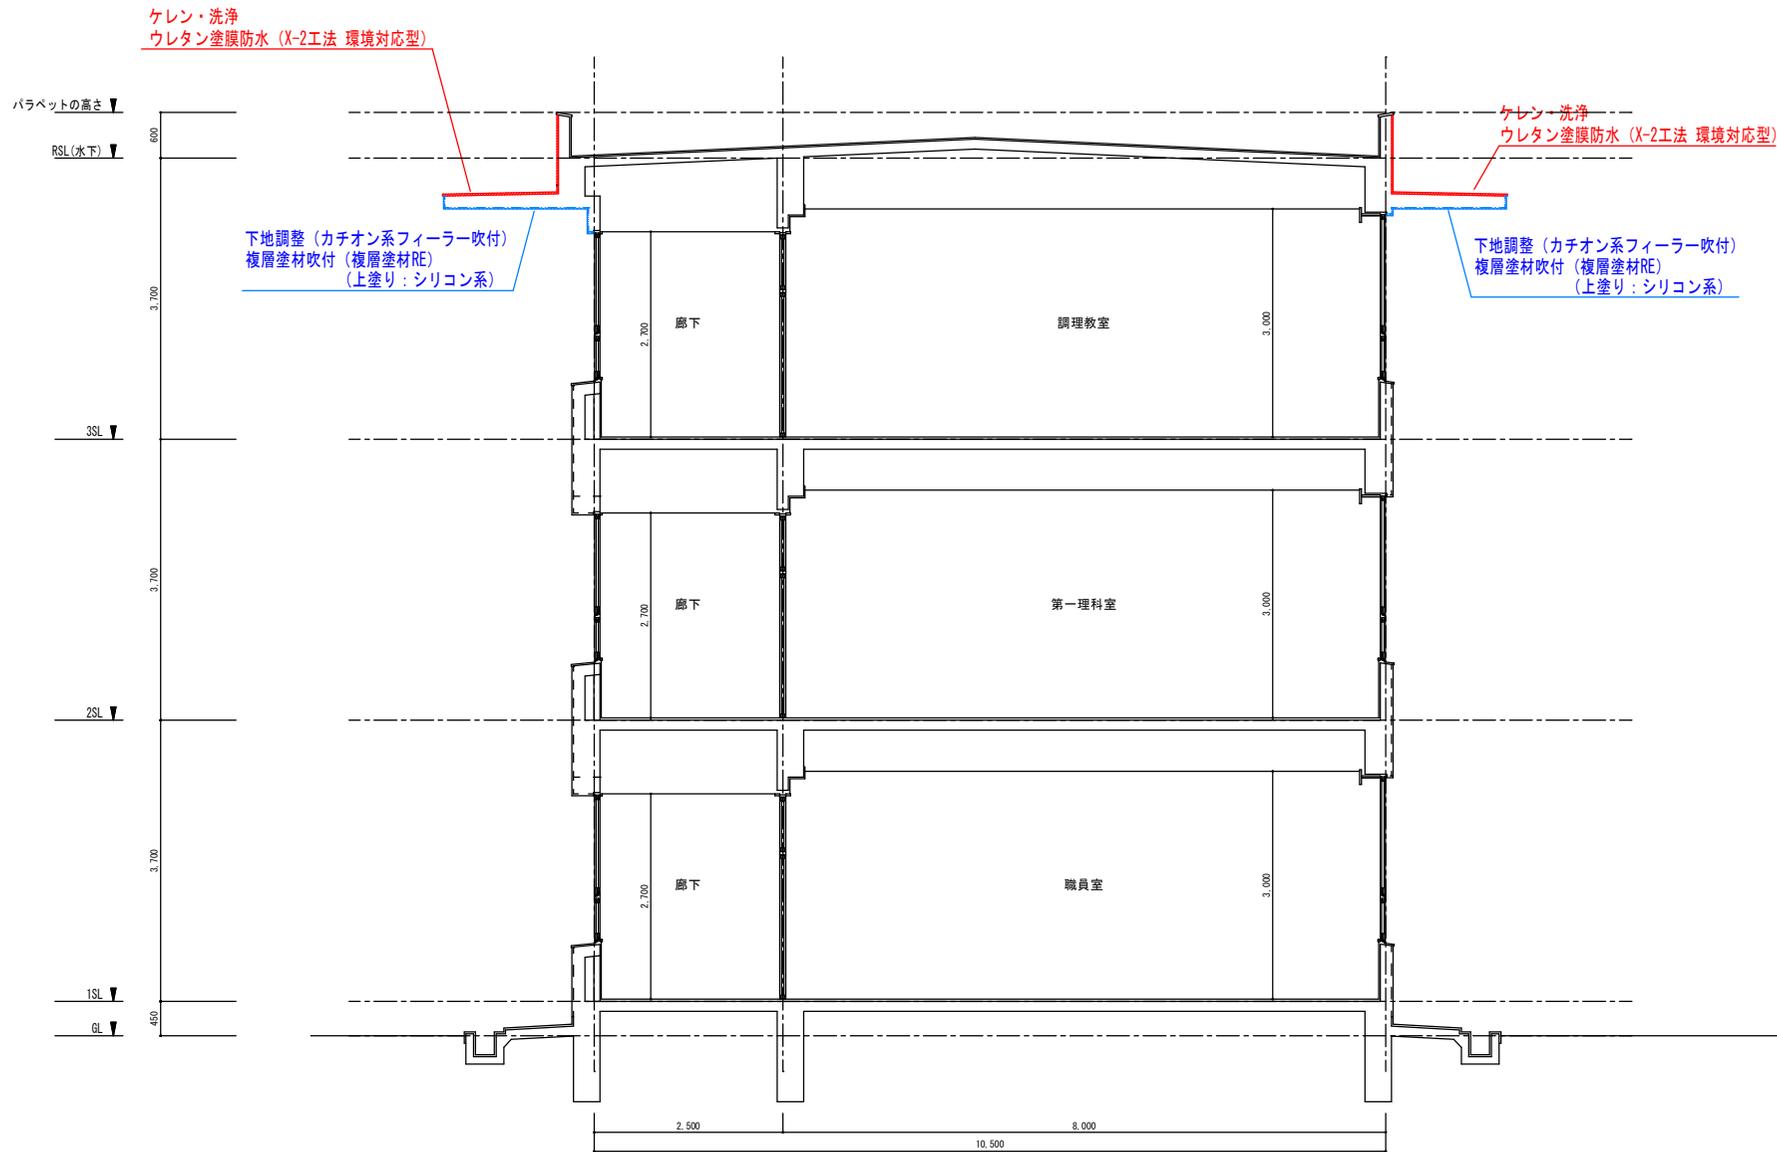


備考	可児市教育委員会事務局教育総務課	承認	設計	設計年月日	NO.	工事名	可児市立西可児中学校南校舎屋根底防水改修工事	工事設計図
					2	図面名	断面図	scale 1/50

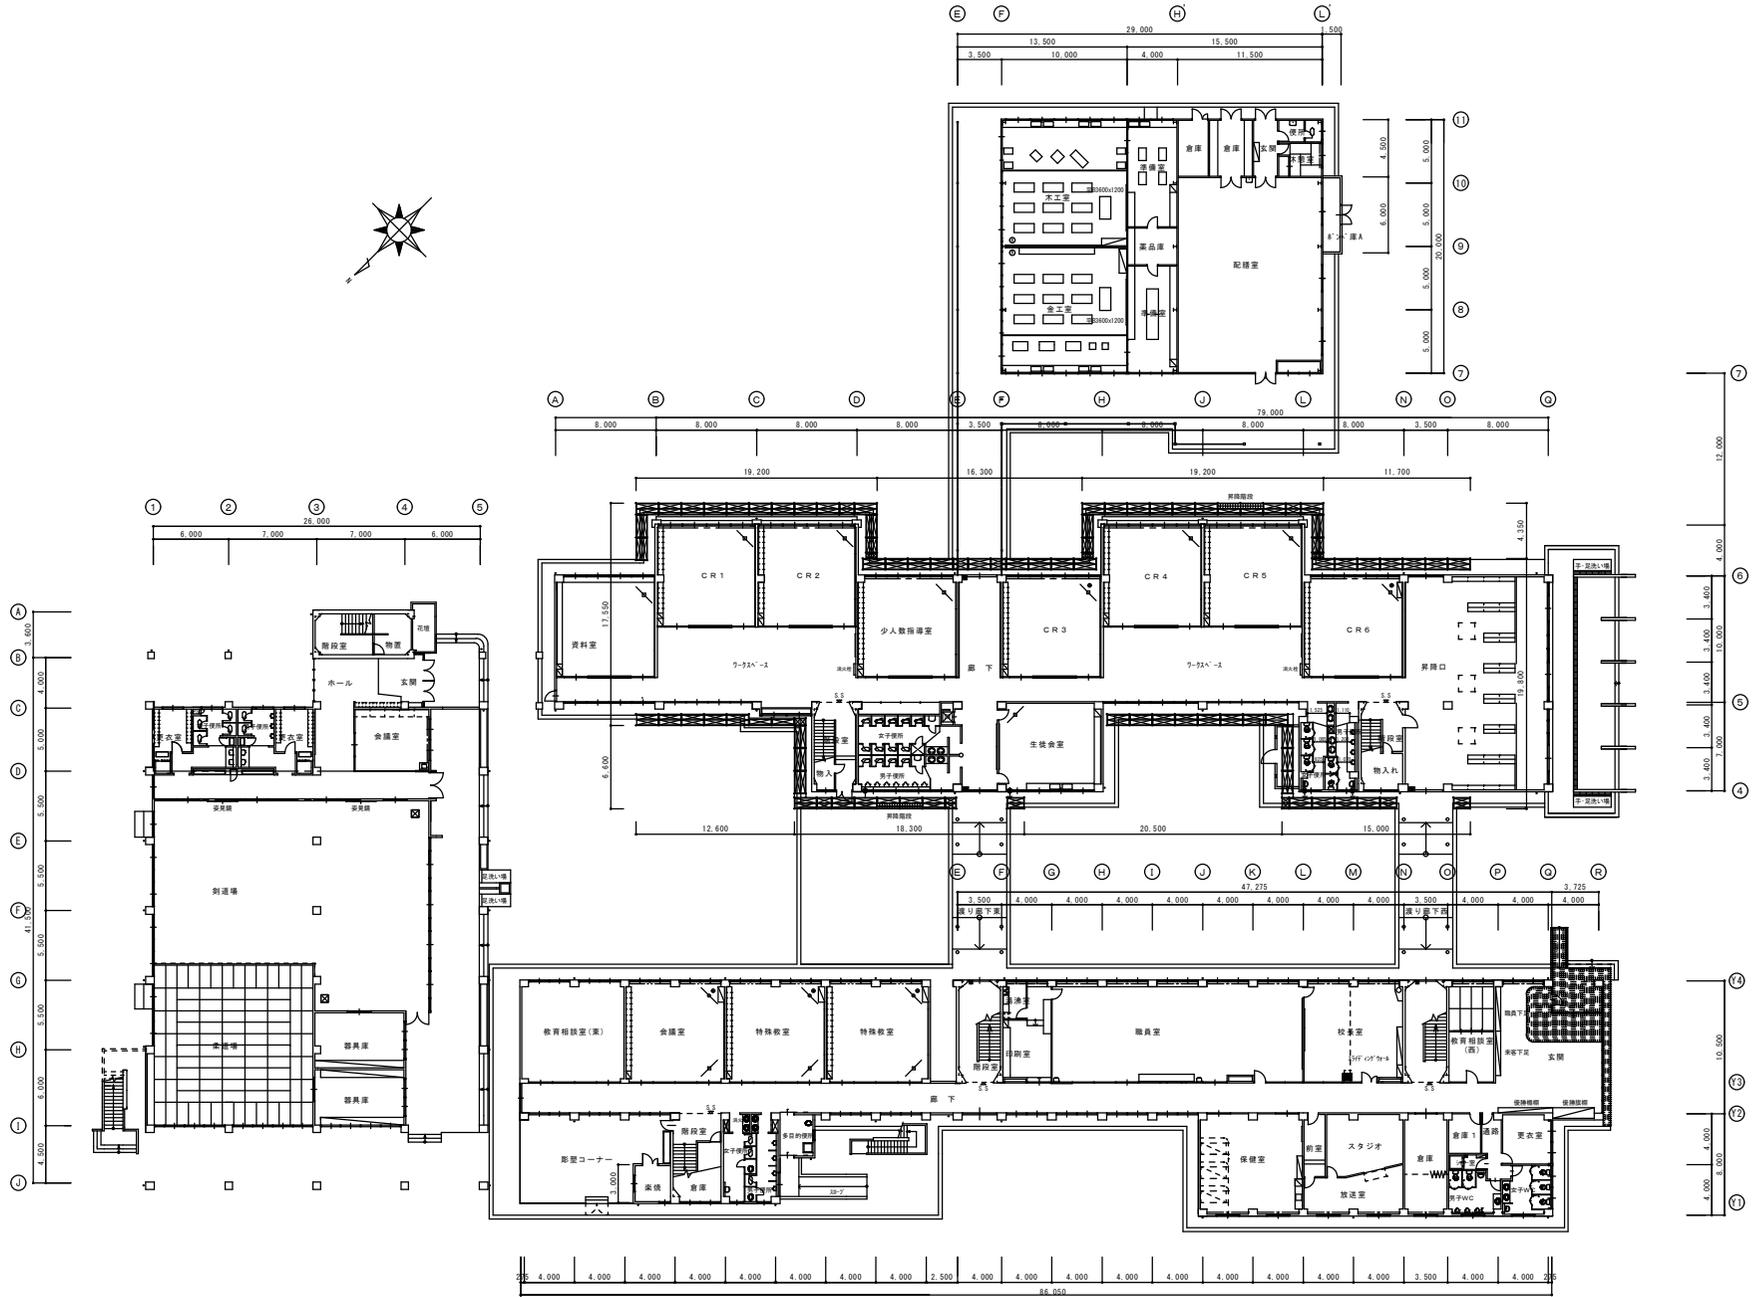


1階平面図 1/300

備考	可児市教育委員会事務局教育総務課	承認	設計	設計年月日	NO.	工事名	可児市立西可児中学校南校舎屋根底防水改修工事	工事設計図
					3	図面名	1階足場平面図	scale 1/300

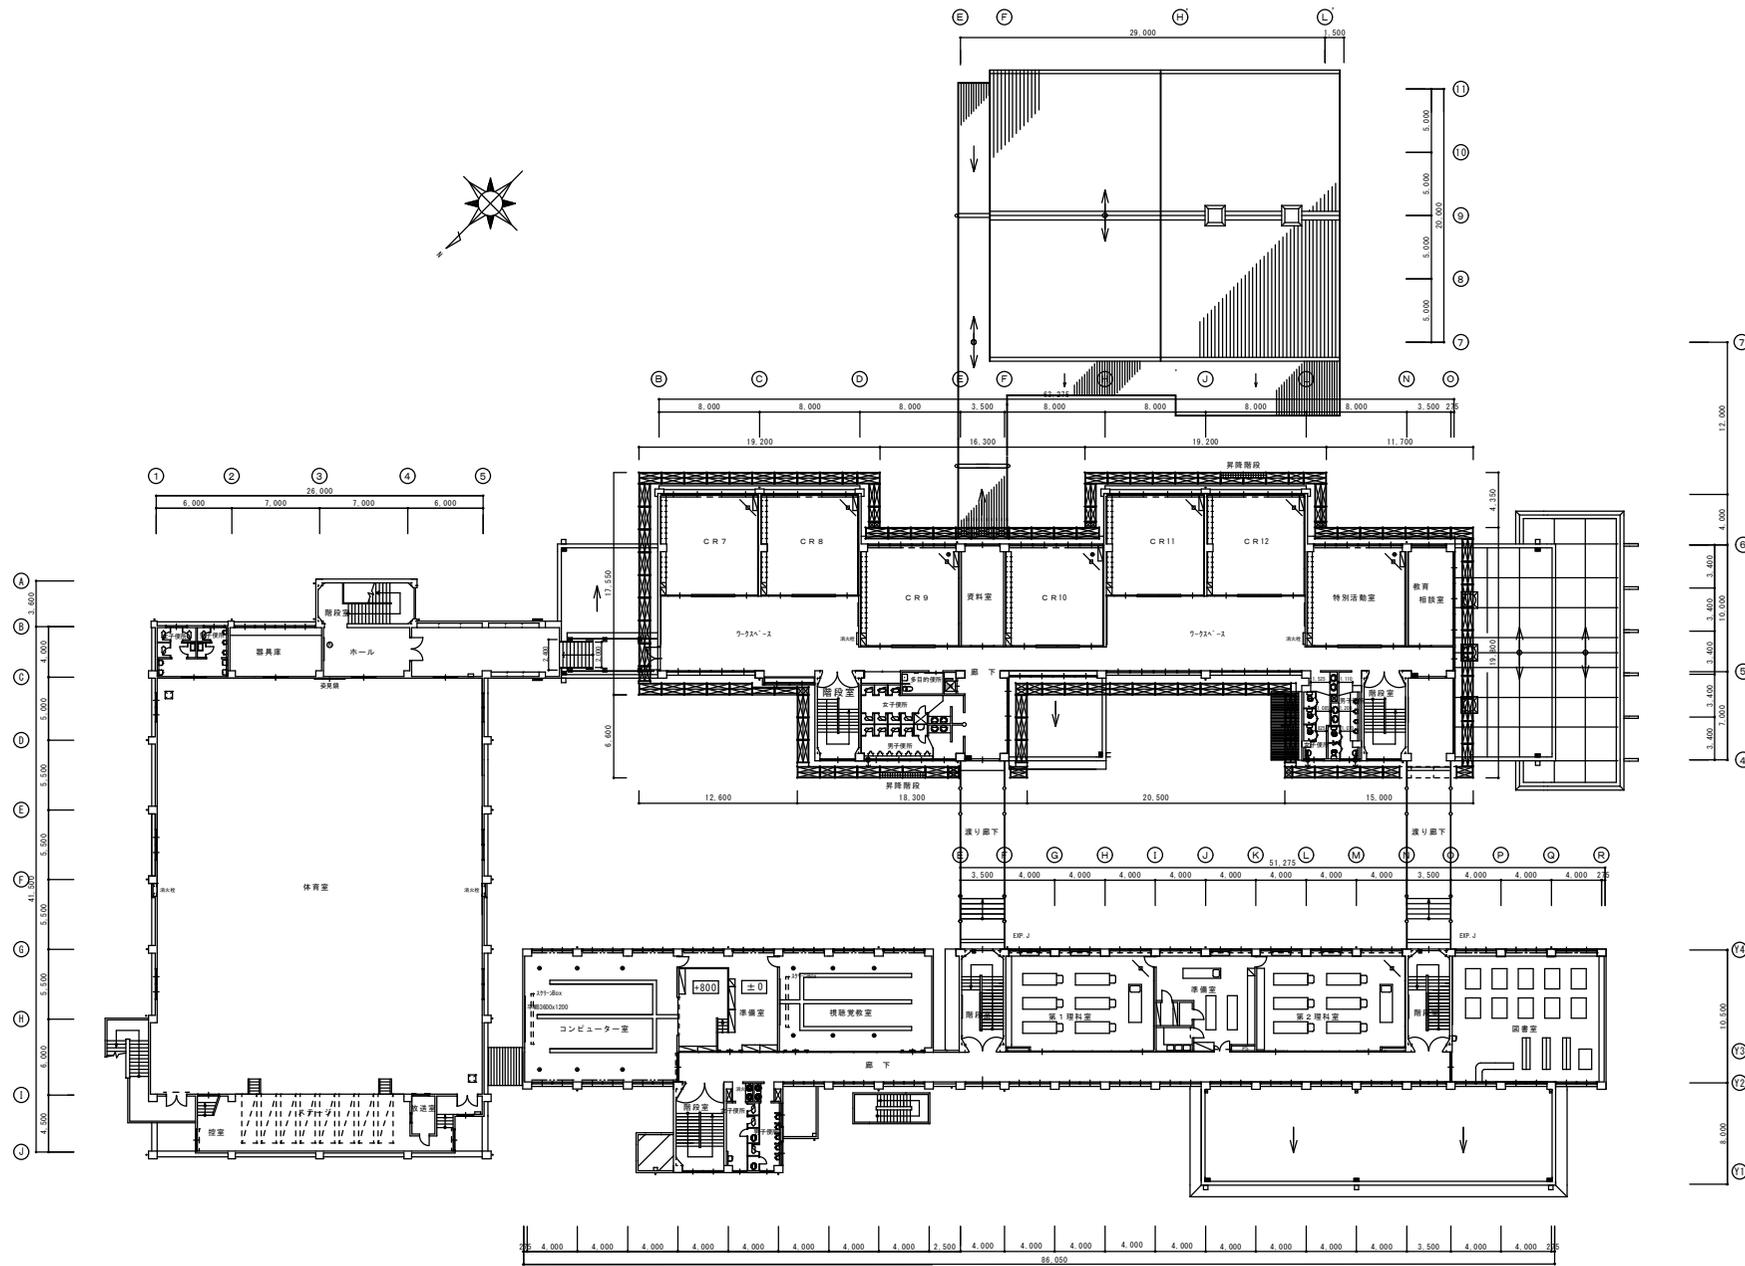


2階平面図 1/300

備考	可児市教育委員会事務局教育総務課	承認	設計	設計年月日	NO.	工事名	可児市立西可児中学校南校舎屋根底防水改修工事	工事設計図
					4	図面名	2階足場平面図	scale 1/300

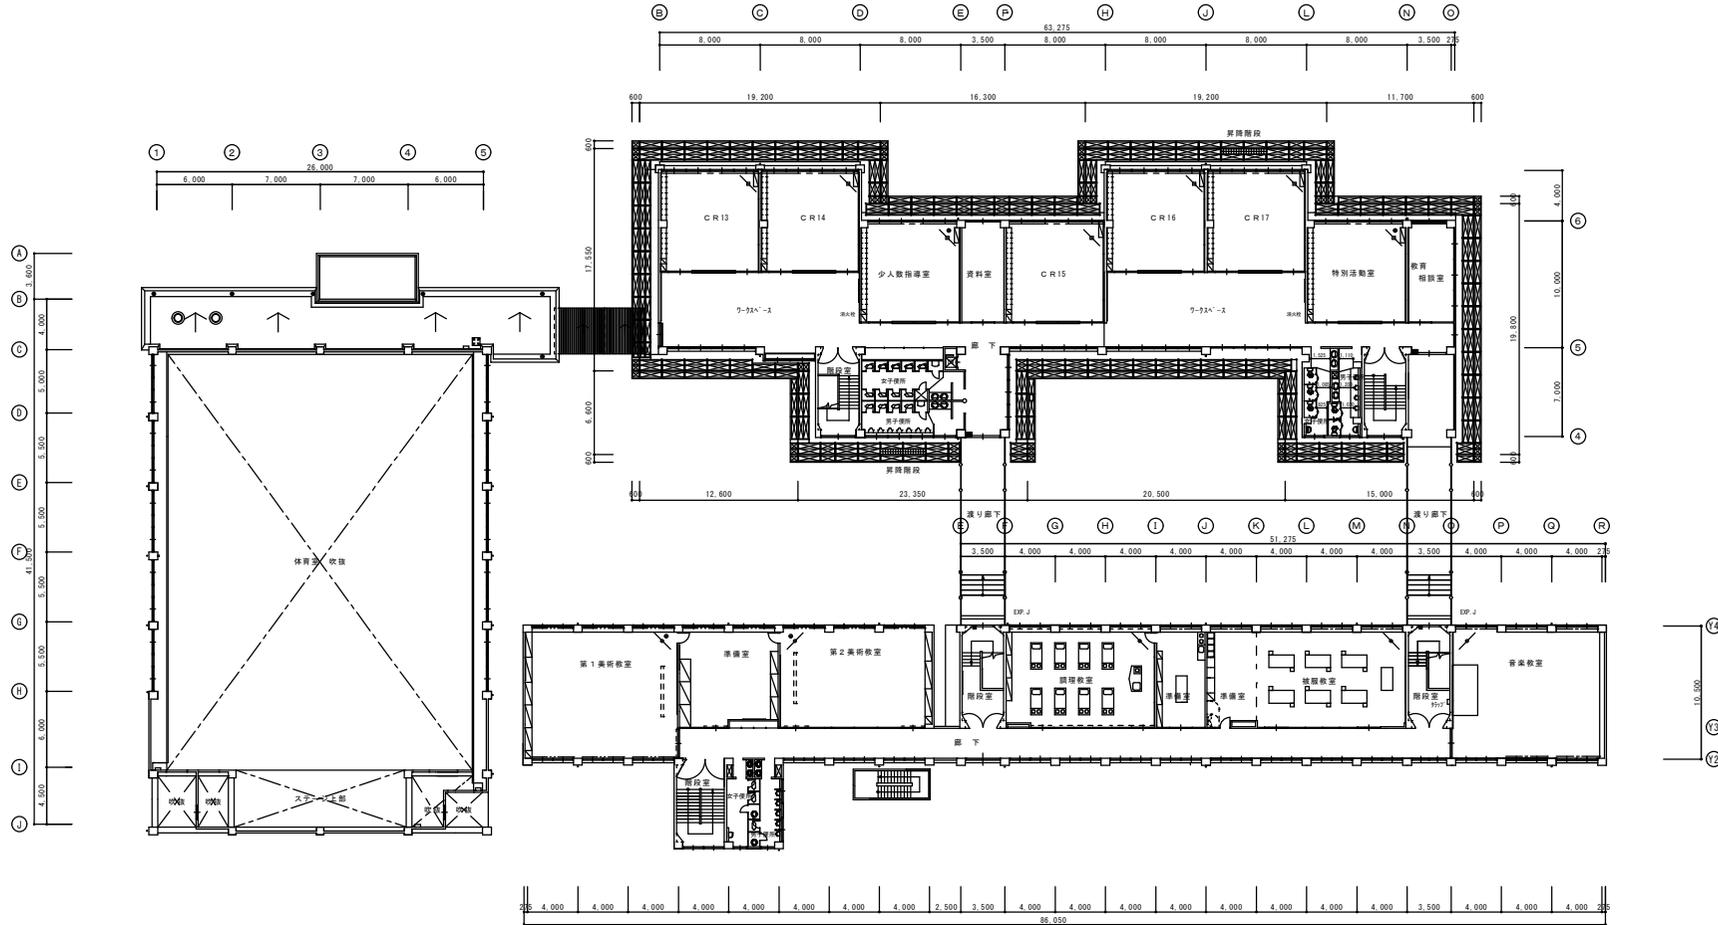

3階平面図 1/300

備考	可児市教育委員会事務局教育総務課	承認	設計	設計年月日	NO.	工事名	可児市立西可児中学校南校舎屋根庇防水改修工事	工事設計図
					5	図面名	3階足場平面図	scale 1/300

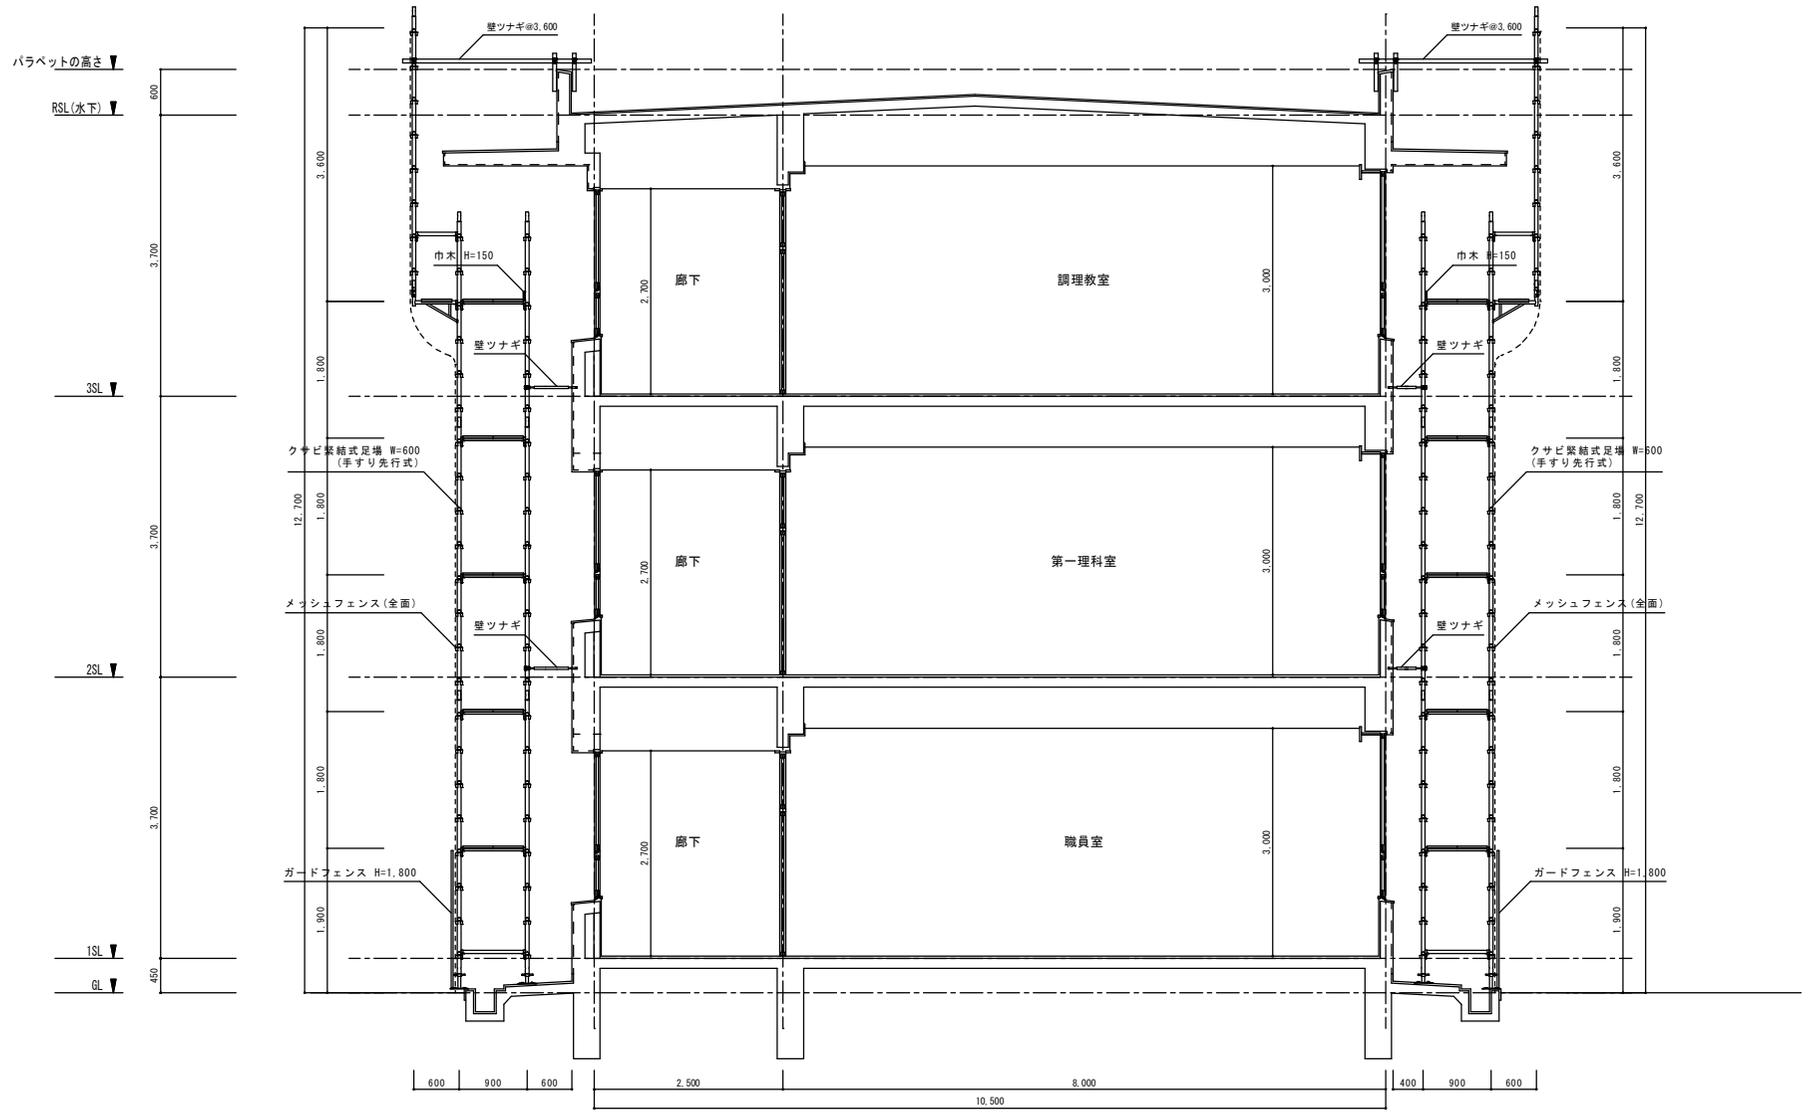

備考	可児市教育委員会事務局教育総務課	承認	設計	設計年月日	NO.	工事名	可児市立西可児中学校南校舎屋根底防水改修工事	工事設計図
					6	図面名	足場断面図	scale 1/50