

事業年度	令和3年度
工事種別	改修工事（建築工事）
工事番号	くれよん工-2

工事名 可児市こども発達支援センターくれよん切妻屋根改修工事

◎注意事項

この内訳書の工事項目及び数量は、積算する上での参考資料です。
積算の際は、設計図面にて工事項目及び数量を拾い出し積算して下さい。

可児市

こども健康部

こども発達支援センターくれよん

当初 設計書

工事番号	くれよん工-2	工事箇所	可児市 下恵土 地内	施設名	可児市こども発達支援センターくれよん
工事名	可児市こども発達支援センターくれよん切妻屋根改修工事				
理 由			工 事 概 要		
<p>当施設は、昭和62年度建設し、平成17年に増築を行っており、切り妻屋根老朽化により漏水が発生しているため。</p>			<p>【屋根カバー改修】</p> <ul style="list-style-type: none"> ・金属屋根 <p>【トップライト撤去改修】</p> <ul style="list-style-type: none"> ・ガラス撤去の上、金属屋根 <p>【雨樋改修】</p> <ul style="list-style-type: none"> ・軒、豎樋撤去、新設 <p>※詳細は設計図書及び特記仕様書による。</p>		
金 額	円	内消費税相当額	円		
特 記 仕 様 書					
<p>1. 一般事項</p> <p>(1) 受注者は、工事請負契約書、可児市建設工事共通仕様書及び特記仕様書に基づき施工するものとする。なお、特記仕様書は共通仕様書に優先する。</p> <p>(2) 受注者は、本工事が「可児市工事品質証明実施要領」の対象となる場合、要領に基づき品質の証明を実施しなければならない。</p> <p>(3) 提出・提示書類は別添「可児市建設工事における取扱い書類一覧表」に基づき実施するものとする。また、工事打合簿(指示、協議、承諾は除く)、材料確認簿、夜間・休日作業届けの書類を提出する場合は、別添様式に基づき、電子メールにて提出するものとし、書面には署名または押印する必要はないものとする。これらに定めのない事項については、監督員と協議する。</p> <p>2. 建設副産物有効利用及び適正処理について</p> <p>(1) 受注者は、建設副産物を排出するにあたっては、建設リサイクル法を遵守するとともに、「岐阜県建設副産物有効利用及び適正処理実施要綱」により、適切に実施すること。</p> <p>(2) 建設発生土については、工事間流用とし、流用先は監督員が指示する。都合により工事間流用ができなくなった場合は、別途協議する。ただし、建設発生土が100m3未満の場合はこの限りではない。また受注者の都合により処分場を変更する時は監督員に報告するものとする。なお、「岐阜県埋立て等の規制に関する条例」及び「岐阜県建設発生土管理基準」に基づき適正な利用の推進を図ること。</p> <p>3. 使用材料</p> <p>(1) 生コンクリートについて 本工事に使用するコンクリートの水セメント比は、鉄筋コンクリート(24N/mm²以上)については55%以下、無筋コンクリート及び鉄筋コンクリート(21N/mm²以下)については60%以下、均しコンクリートについては60%程度とし、品質を証明する書類を提出して、事前に監督員の許可を得ること。</p> <p>4. 工事施工について</p> <p>(1) 受注者は、工事着手に先立ち、現場付近の地元住民等に対する周知、説明、説得等を行い、トラブルの生じないように努めること。</p> <p>(2) 工事による既設構造物の破損については、未然に防止するよう予め十分調査をし、また、支障を及ぼさないよう相当の防護工を施工しなければならない。なお、誤って損傷を与えた場合は、請負人の責任において復旧しなければならない。調査に際しては、記録保存の必要を認めた場合は写真撮影、測量等を行わなければならない。</p> <p>5. 工事保険について 本工事において、発注者、受注者及び全下請人を被保険者として、工事着手から工事目的物の引渡しまでの期間について、賠償責任保険(保険対象:第三者に与えた損害)及び工事保険(保険対象:工事目的物、工事材料及び仮設物等)に加入するものとする。</p> <p>6. ワンデーレスポンスの取組について</p> <p>(1) この工事は、ワンデーレスポンス実施対象工事です。 「ワンデーレスポンス」とは受注者からの質問、協議、報告、承諾願、立会願等への回答は、基本的に「その日のうち」に回答するよう対応することです。ただし、即日回答が困難な場合は、いつまでに回答が必要なのかを受注者と協議のうえ、回答期限を設けるなど、何らかの回答を「その日のうち」にすることとする。</p> <p>(2) 実施にあたっては、可児市工事監督におけるワンデーレスポンス実施要領に基づき実施する。</p> <p>(3) 受注者は工事施工中において、問題が発生した場合や計画工程と実施行程を比較照査し、差異が生じた場合は速やかに監督員へ報告すること。</p> <p>(4) 受注者は、施工計画書に基づいて適正な計画工程を作成し、工事の先々を予見しながら、施工するものとする。</p>					

7. 電子納品について
「岐阜県電子納品要領」等に基づき、電子納品を行うこと。なお、電子納品の内容については、監督員と事前に協議し、決定すること。
8. 暴力団等による不当介入における通報義務について
(1) 受注者は、契約の履行に当たって、暴力団又は暴力団員等から、事実関係及び社会通念等に照らして合理的な理由が認められない不当若しくは違法な要求又は契約の適正な履行を妨げる妨害を受けたときは、警察へ通報するとともに、可児市が行う契約からの暴力団排除に関する措置要綱(平成22年可児市訓令甲第47号)に定める様式第9号により可児市に報告しなければならない。なお、通報・報告がない場合は、可児市建設工事請負契約に係る指名停止措置要領に基づき、指名停止等の措置を行うことがある。
(2) 受注者は、暴力団又は暴力団員等による不当介入を受けたことにより、履行期間内に工事等を完了することができないときは、発注者に履行期間の延長変更を請求することができる。
9. 現場代理人の兼務について
現場代理人は、工事請負契約約款第10条第2項の規定により、契約工期内の現場常駐が義務付けられているが、契約締結後、現場事務所の設置、資機材の搬入又は仮設工事等が開始されるまでの期間や、工事の全部の施工を一時中止している期間については、監督員との連絡体制を確保した上で、常駐義務を緩和するものとする。
また、以下の条件を全て満たす場合に、他工事の現場代理人又は専任でない主任技術者を兼務することができる。
1. 他工事は、可児市発注の建設工事で、工事現場が市内であること。
2. 他工事においても、本工事と同様に現場代理人の兼務を認めていること。
3. 兼務を行う工事の総数が、本工事を含めて3件までであること。
4. 兼務を行う工事の請負代金額の合計が3,500万円未満であること。
5. 発注者又は監督員が求めた場合には、工事現場に速やかに向かう等の対応ができること。
なお、工事現場における運営、取締り及び権限の行使に支障がある場合、及び、発注者との連絡体制が確保されていないと監督員の認めた場合は、兼務を取り消すものとする。
現場代理人が兼務となった場合は、本工事の監督員及び他工事の監督員の双方に、現場代理人兼務届を提出しなければならない。
10. 可児市公共基準点の保全について
公共施工区域内に可児市公共基準点が設置してある場合は、基準点錐を滅失・き損または、その効用に支障をきたすことのないよう充分に留意すること。施工上止むを得ず支障となる場合は、事前に監督員に報告すること。
11. 法定外の労災保険の付保
本工事において、受注者は法定外の労災保険に付さなければならない。
12. その他
(1)国土交通省大臣官房庁営繕部監修 公共建築改修工事標準仕様書(建築・電気設備・機械設備工事編) 最新版
国土交通省大臣官房庁営繕部監修 公共建築工事標準仕様書(建築・電気設備・機械設備工事編) 最新版
(2)未就学児の利用する施設での工事となるため、安全管理に特に留意し市担当者及び施設管理者と情報共有をすること。また下記について事前に協議を実施すること。
・ 工事車両の搬出入時間について
(原則、8:30~16:30の敷地内車両出入り禁止。ただし協議により敷地外の駐車場確保可能)
・ 仮囲い外での作業(揚重作業等)について
・ トップライトガラス撤去時の施設利用について
・ 騒音、振動が発生する場合について

その他図面特記仕様書による。

特記仕様書
(条件明示)

工事名 可児市子ども発達支援センターくれよん切妻屋根改修工事

下記項目、事項のうちレ印該当欄は、工事施工にあたって制約等をうけることになるので明示する。
なお、明示事項に変更が生じた場合及び明示されていない制約等が発生したときは、市と協議し適切な処置を講ずるものとする。

施工条件

明示項目	明示事項	制約条件等
工 程	<input type="checkbox"/> 1. 関連する別途発注工事あり	<input type="checkbox"/> A. 工種 () <input type="checkbox"/> B. 期間 (~)
	<input type="checkbox"/> 2. 他機関協議による工程条件あり	<input type="checkbox"/> A. 工種 () <input type="checkbox"/> B. 期間 (~)
	<input type="checkbox"/> 3. 他機関との協議状況	<input type="checkbox"/> A. 協議済機関及び内容 () <input type="checkbox"/> B. 未協議機関及び内容 ()
	<input type="checkbox"/> 4. 占用許可状況 ()	<input type="checkbox"/> A. 許可済 <input type="checkbox"/> B. 申請中
	<input type="checkbox"/> 5. 建築確認	<input type="checkbox"/> A. 許可済 <input type="checkbox"/> B. 申請中
	<input type="checkbox"/> 6. 河川区域、保全区域内作業あり	<input type="checkbox"/> A. 許可済 <input type="checkbox"/> B. 申請中
	<input type="checkbox"/> 7. 文化財協議 (文化財課)	<input type="checkbox"/> A. 協議済内容 () <input type="checkbox"/> B. 未協議内容 ()
	<input checked="" type="checkbox"/> 8. 施工時期	<input checked="" type="checkbox"/> A. 施工時期 (担当課と施設利用状況等の確認の上決定すること)
	<input type="checkbox"/> 9. その他	<input type="checkbox"/> A. その他 ()
用 地	<input type="checkbox"/> 1. 用地補償物件撤去まで着工制限あり	<input type="checkbox"/> A. 区間(No. ~ No.) <input type="checkbox"/> B. 着工見込時期() <input type="checkbox"/> C. 内容 ()
	<input type="checkbox"/> 2. 工事用地の未買収	<input type="checkbox"/> A. 場所 () <input type="checkbox"/> B. 処理の見込み時期() <input type="checkbox"/> C. 未買収地への立ち入り可否()
	<input type="checkbox"/> 3. 仮設ヤードの有無	<input type="checkbox"/> A. 官有地 <input type="checkbox"/> B. 民有地 <input type="checkbox"/> C. その他 () <input type="checkbox"/> D. 別途協議
	<input type="checkbox"/> 4. その他	<input type="checkbox"/> A. その他 ()
公 害 対 策	<input type="checkbox"/> 1. 施工方法の制限あり	<input type="checkbox"/> A. 騒音 () <input type="checkbox"/> B. 振動 () <input type="checkbox"/> C. 水質 () <input type="checkbox"/> D. その他 ()
	<input type="checkbox"/> 2. 事業損失防止に関する調査あり	<input type="checkbox"/> A. 調査の項目 ()
	<input type="checkbox"/> 3. 環境影響調査あり	<input type="checkbox"/> A. 生物・植物調査あり
	<input type="checkbox"/> 4. 土壌汚染対策法に関する届出	<input type="checkbox"/> A. 届出済 (3,000㎡以上の土地の形質の変更、工事着手30日前まで)
	<input type="checkbox"/> 5. その他	<input type="checkbox"/> A. アスベスト含有材あり <input type="checkbox"/> B. フロン回収あり <input type="checkbox"/> C. その他 ()
安 全 対 策	<input type="checkbox"/> 1. 交通規制あり	<input type="checkbox"/> A. 全面通行止め <input type="checkbox"/> B. 片側通行止め <input type="checkbox"/> C. 時間制限あり ()
	<input type="checkbox"/> 2. 通学路あり	<input type="checkbox"/> A. 迂回路あり <input type="checkbox"/> B. 仮設歩道必要
	<input type="checkbox"/> 3. 交通整理員	<input type="checkbox"/> A. 区間(No. ~) 配置人員 人/日 <input type="checkbox"/> B. 区間(No. ~) 配置人員 人/日 <input type="checkbox"/> C. 区間(No. ~) 配置人員 人/日 <input type="checkbox"/> D. 交替要員あり
	<input type="checkbox"/> 4. 鉄道等の近接作業制限あり	<input type="checkbox"/> A. 工法制限あり () <input type="checkbox"/> B. 作業時間制限あり ()
	<input type="checkbox"/> 5. バス路線 (運行者との協議)	<input type="checkbox"/> A. 協議済内容 () <input type="checkbox"/> B. 未協議内容 ()
	<input type="checkbox"/> 6. その他	<input type="checkbox"/> A. その他 ()
工 事 用 道 路	<input type="checkbox"/> 1. 一般道路 (搬入路) の使用制限	<input type="checkbox"/> A. 搬入経路指定あり <input type="checkbox"/> B. 時間帯制限あり
	<input type="checkbox"/> 2. 仮設道路の設置条件あり	<input type="checkbox"/> A. 一般交通供用あり <input type="checkbox"/> B. 安全施設必要 () <input type="checkbox"/> C. 路面工 () <input type="checkbox"/> D. 工事完了後存続又は撤去 () <input type="checkbox"/> E. 構造 () <input type="checkbox"/> F. 用地 (借地) <input type="checkbox"/> G. 用地 (公用地) <input type="checkbox"/> H. 用地 (その他)
	<input type="checkbox"/> 3. その他	<input type="checkbox"/> A. その他 ()
指 定 仮 設 備	<input type="checkbox"/> 1. 仮設物の指定又は一部指定あり	<input type="checkbox"/> A. 工種 ()
	<input type="checkbox"/> 2. 仮設構造物の転用、兼用あり	<input type="checkbox"/> A. 工種 () <input type="checkbox"/> B. 内容 ()
	<input type="checkbox"/> 3. その他	<input type="checkbox"/> A. その他 ()

明示項目	明示事項	制約条件等
建設発生土 建設（産業）廃棄物係	<input type="checkbox"/> 1. 発生土砂等の有効利用、適正処理あり [場所が未確定]	<input type="checkbox"/> A. 運搬距離 (km) <input type="checkbox"/> B. 投棄料計上あり <input type="checkbox"/> C. 整地（押土、敷均、締固等）必要 <input type="checkbox"/> D. 整地（押土）必要
	<input type="checkbox"/> 2. 発生土砂等の有効利用、適正処理あり [自工事へ流用]	<input type="checkbox"/> A. 盛土、埋戻 <input type="checkbox"/> B. ストックヤード利用あり () <input type="checkbox"/> C. 仮置場必要 () <input type="checkbox"/> D. 運搬距離 (km) <input type="checkbox"/> E. 仮置場の用地借上費計上あり
	<input type="checkbox"/> 3. 発生土砂等の有効利用、適正処理あり [他工事へ流用、または処分地指定]	<input type="checkbox"/> A. 場所 () <input type="checkbox"/> B. 盛土、埋戻 <input type="checkbox"/> C. 整地（押土、敷き均し、転圧）あり <input type="checkbox"/> D. ストックヤード利用あり () <input type="checkbox"/> E. 仮置場必要 () <input type="checkbox"/> F. 運搬距離 (km) <input type="checkbox"/> G. 仮置場の用地借上費計上あり <input type="checkbox"/> H. 処分料計上あり
	<input type="checkbox"/> 4. 発生土砂等の有効利用、適正処理あり [他工事からの流用]	<input type="checkbox"/> A. 他工事名 () <input type="checkbox"/> B. 請負者運搬あり（運搬距離 km） <input type="checkbox"/> C. 盛土、埋め戻し <input type="checkbox"/> D. ストックヤード利用あり () <input type="checkbox"/> E. 仮置場必要 () <input type="checkbox"/> F. 仮置場の用地借上費計上あり
	<input type="checkbox"/> 5. 産業廃棄物の処理条件あり [特別管理産業廃棄物]	<input type="checkbox"/> A. 種類 () <input type="checkbox"/> B. 場所 () <input type="checkbox"/> C. 中間処理施設までの運搬距離 (km) <input type="checkbox"/> D. 処理費計上あり
	<input type="checkbox"/> 6. 浄化槽、汲み取り便槽の取壊し処分あり	<input type="checkbox"/> A. 槽内洗浄必要 <input type="checkbox"/> B. 可児市環境課と打合せの必要あり
	<input checked="" type="checkbox"/> 7. 「岐阜県建設副産物有効利用及び適正処理実施要綱」に基づく提出・提示書類あり	<input checked="" type="checkbox"/> A. 産業廃棄物管理票（マニフェスト） <input checked="" type="checkbox"/> B. 建設発生土管理状況書類及び処理地の関係図書 <input checked="" type="checkbox"/> C. コプリス <input checked="" type="checkbox"/> D. 廃棄物処理委託契約、許可書
工事支障物件	<input type="checkbox"/> 1. 占用支障物件あり（電気）	<input type="checkbox"/> A. 移設時期（R 年 月頃） <input type="checkbox"/> B. 移設時期（別途協議）
	<input type="checkbox"/> 2. 占用支障物件あり（電話）	<input type="checkbox"/> A. 移設時期（R 年 月頃） <input type="checkbox"/> B. 移設時期（別途協議）
	<input type="checkbox"/> 3. 占用支障物件あり（水道）	<input type="checkbox"/> A. 移設時期（R 年 月頃） <input type="checkbox"/> B. 移設時期（別途協議）
	<input type="checkbox"/> 4. 占用支障物件あり（下水道）	<input type="checkbox"/> A. 移設時期（R 年 月頃） <input type="checkbox"/> B. 移設時期（別途協議）
	<input type="checkbox"/> 5. 占用支障物件あり（ガス）	<input type="checkbox"/> A. 移設時期（R 年 月頃） <input type="checkbox"/> B. 移設時期（別途協議）
	<input type="checkbox"/> 6. 占用支障物件あり（マンホール蓋、仕切り弁蓋等）	<input type="checkbox"/> A. 管理者による高さ調整 () <input type="checkbox"/> B. 請負者による高さ調整 ()
	<input type="checkbox"/> 7. 占用支障物件あり（その他）	<input type="checkbox"/> A. 移設時期 () <input type="checkbox"/> B. 移設時期（別途協議）
	<input type="checkbox"/> 8. その他	<input type="checkbox"/> A. その他 ()
排水工関係	<input type="checkbox"/> 1. 濁水、湧水処理条件あり	<input type="checkbox"/> A. 方法 ()
	<input type="checkbox"/> 2. その他	<input type="checkbox"/> A. その他 ()
再生材使用	<input type="checkbox"/> 1. 再生材使用指定あり	<input type="checkbox"/> A. RC <input type="checkbox"/> B. アスファルト再生合材（30%再生） <input type="checkbox"/> C. アスファルト再生合材（100%再生） <input type="checkbox"/> D. 再生材を使用できない場合別途協議 <input type="checkbox"/> E.
	<input type="checkbox"/> 2. その他	<input type="checkbox"/> A. その他 ()
その他	<input type="checkbox"/> 1. 現場発生材あり	<input type="checkbox"/> A. 品名 () <input type="checkbox"/> B. 納入場所 ()
	<input type="checkbox"/> 2. 支給材あり	<input type="checkbox"/> A. 品名 () <input type="checkbox"/> B. 引渡し場所 ()
	<input type="checkbox"/> 3. 現場環境改善	<input type="checkbox"/> A. 仮設費 () <input type="checkbox"/> B. 安全費 () <input type="checkbox"/> C. 営繕費 () <input type="checkbox"/> D. 地域連携 ()
	<input type="checkbox"/> 4. 「可児市工物品質証明実施要領」該当あり	<input type="checkbox"/> A. 品質証明員の配置あり
	<input type="checkbox"/> 5. 部分使用	<input type="checkbox"/> A. 範囲 () <input type="checkbox"/> B. 時期 ()
	<input type="checkbox"/> 6. その他	<input type="checkbox"/> A. その他 ()

記号	工 事 名 称	摘 要	数 量	単 位	単 価	金 額	備 考
	可児市こども発達支援センターくれよん切妻屋根改修工事						
A	建築工事		1.00	式			
I	直接工事費 計		1.00	式			
II	共通仮設費		1.00	式			
	純工事費 計						
III	現場管理費		1.00	式			
	工事原価 計						
IV	一般管理費等負担額		1.00	式			
	工事価格 計						
V	消費税相当額		1.00	式			
	総 合 計						

No.	名 称	形 状 寸 法	数 量	単 位	単 価	金 額	摘 要
A	建築工事						
1	直接仮設工事		1.0	式			
2	屋根改修工事		1.0	式			
3	発生材処分費		1.0	式			
	合計						

No.	名 称	形 状 寸 法	数 量	単 位	単 価	金 額	摘 要
1	直接仮設工事						
	外部足場	くさび緊結式足場(手摺先行方式)W600 運搬費含む	502.5	m ²			
	メッシュシート		502.5	m ²			
	仮囲い	H2.0 ゲート含む	21.0	m			
	小計						
	改め計						




No.	名 称	形 状 寸 法	数 量	単 位	単 価	金 額	摘 要
2	屋根改修工事						
a	【屋根カバー改修】		1.0	式			
b	【トップライト改修】		1.0	式			
c	【雨樋改修】		1.0	式			
	小計						
	改め計						

No.	名 称	形 状 寸 法	数 量	単 位	単 価	金 額	摘 要
a	【屋根カバー改修】						
	金属屋根(立平葺き)	ワンタッチたてひら333同等品 ガルバリウム鋼板(カラー) t=0.5 ホットメルト共	655.0	m ²			
	下地 アスファルトルーフィング	t=1.0	655.0	m ²			
	下地凹み防止バックアップ材	ポリスチレン板@455 t=25.0	655.0	m ²			
	下地金属垂木	H25 @490 ガルバリウム鋼板 t=1.0	655.0	m ²			
	下地材金物	ITハンガー(ITL-612M)	1300.0	本			
	水止め面戸		76.7	m			
	エプロン面戸		76.7	m			
	軒先キャップ		76.7	m			
	軒先唐草	ガルバリウム鋼板(カラー) t=0.5	76.7	m			
	ケラバ唐草	ガルバリウム鋼板(カラー) t=0.5	52.6	m			
	取合水切	ガルバリウム鋼板(カラー) t=0.5	11.6	m			
	水上取合水切	ガルバリウム鋼板(カラー) t=0.5	25.7	m			
	ケラバ取合水切	ガルバリウム鋼板(カラー) t=0.5	11.6	m			
	棟包み	ガルバリウム鋼板(カラー) t=0.5	25.5	m			
	棟金物		220.0	個			
	雪止金具	羽根付き	234.0	個			
	運搬及び荷揚げ		1.0	式			
	コンクリート壁面研り	20~30mmカッター含む	6.0	m			
	小計						

No.	名 称	形 状 寸 法	数 量	単 位	単 価	金 額	摘 要
b	【トップライト改修】						
	金属屋根(立平葺き)	ワンタッチたてひら333同等品 ガルバリウム鋼板(カラー) t=0.5 ホットメルト共	20.0	m ²			
	下地 アスファルトルーフィング	t=1.0	20.0	m ²			
	下地 硬質木片セメント板	t=20.0	20.0	m ²			
	水止め面戸		25.0	m			
	エプロン面戸		25.0	m			
	軒先キャップ		25.0	m			
	軒先唐草	ガルバリウム鋼板(カラー) t=0.5	25.0	m			
	ケラバ唐草	ガルバリウム鋼板(カラー) t=0.5	3.2	m			
	棟包み	ガルバリウム鋼板(カラー) t=0.5	12.5	m			
	棟金物		65.0	個			
	下地材(化粧)	ガルバリウム鋼板(カラー) t=0.4	20.0	m ²			
	ガラス撤去	切妻型L(800+800)*12500 養生費含む	30.0	枚			
	小計						

No.	名 称	形 状 寸 法	数 量	単 位	単 価	金 額	摘 要
c	【雨樋改修】						
	既設樋撤去	金具撤去共	1.0	式			
	軒樋	塩ビ製前高W150タイプ (カー)	76.7	m			
	軒金物	メッキ吊り金具 @500	154.0	個			
	落し口	塩ビ自在ドレン Φ100	10.0	個			
	縦樋	塩ビ製VU100(カー)	40.0	m			
	縦樋金物	SUS掴み金具@1,200共	36.0	個			
	縦樋 エルボ	Φ100 (カー)	20.0	個			
	小計						

No.	名 称	形 状 寸 法	数 量	単 位	単 価	金 額	摘 要
3	発生材処分費						
	発生材積込運搬費	廃プラスチック類	2.0	m ³			
	発生材積込運搬費	ガラス・陶磁器類	0.5	m ³			
	発生材積込運搬費	混合廃棄物	0.5	m ³			
	発生材処分費	廃プラスチック類	2.0	m ³			
	発生材処分費	ガラス陶磁器類	0.5	m ³			
	発生材処分費	混合廃棄物	0.5	m ³			
	小計						
	改め計						

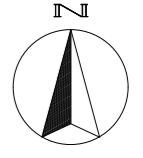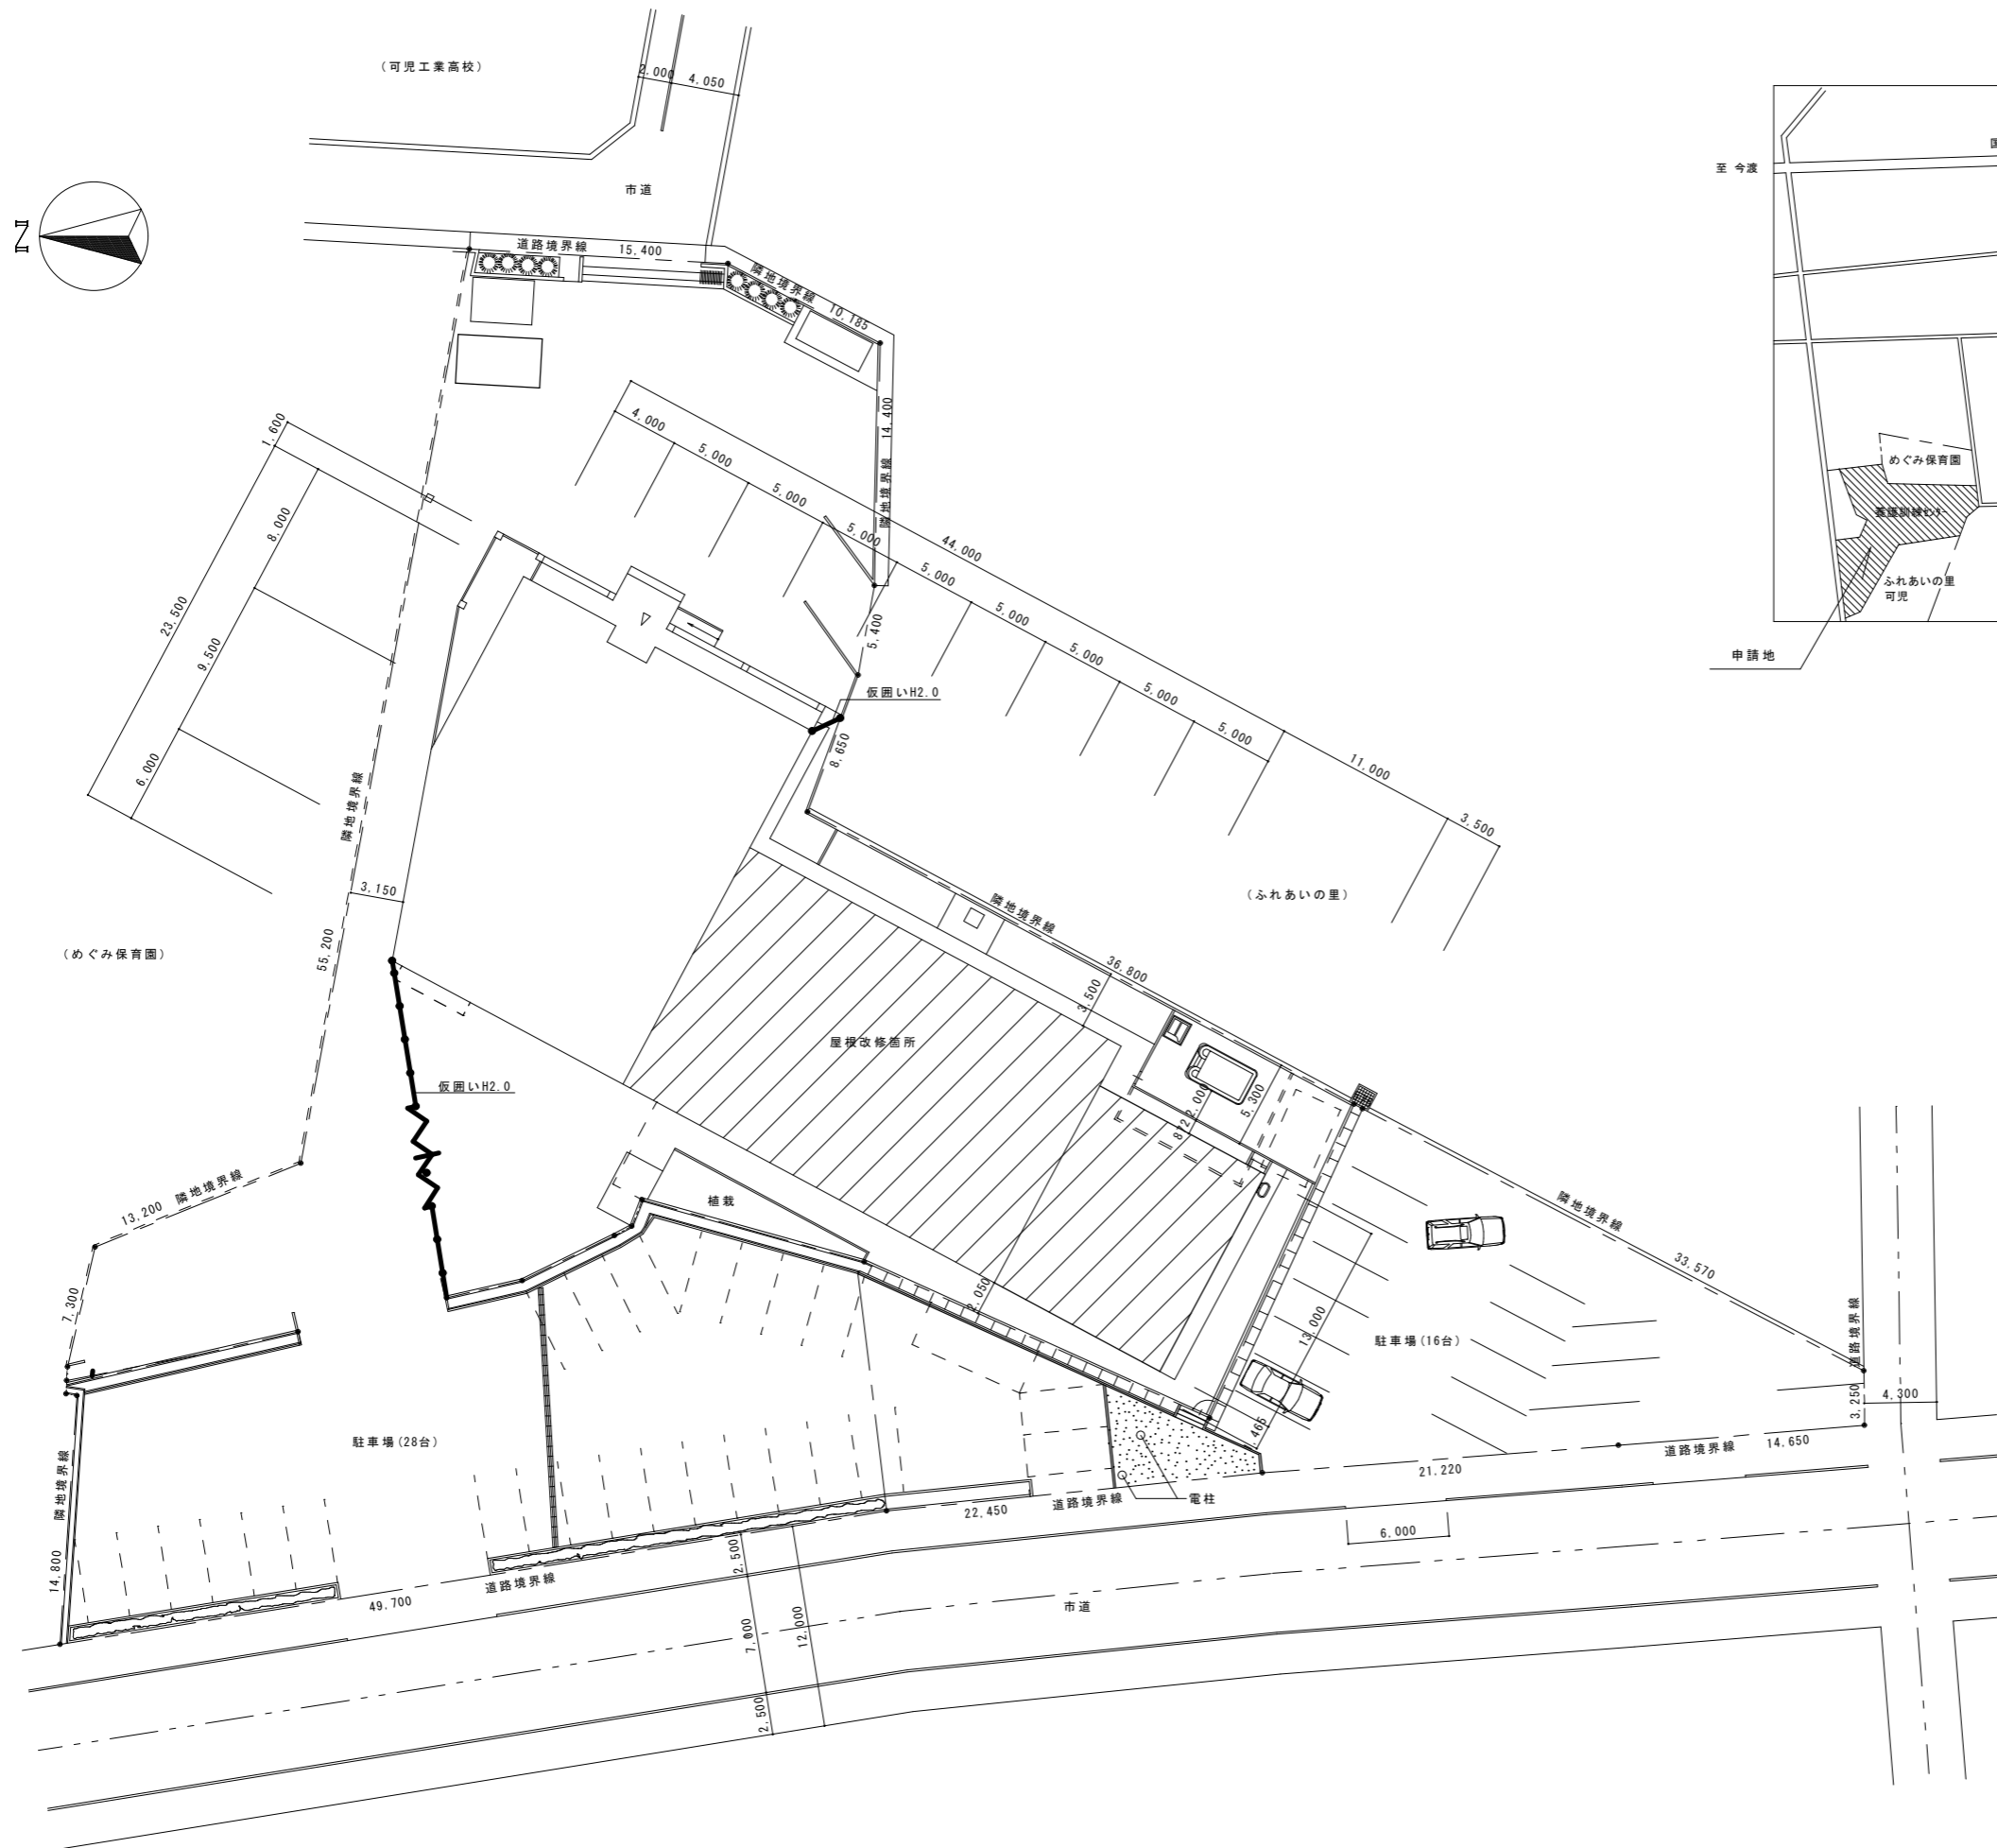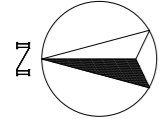


附近見取図

配置図 1/300


: 改修部分を示す


備考	可児市役所 建設部施設住宅課	承認	設計	設計年月日	No.	工事名	可児市子ども発達支援センターくれよん切妻屋根改修工事	工事設計図
					A-01	図面名	配置図・附近見取図(仮設参考図)	scale 1/300

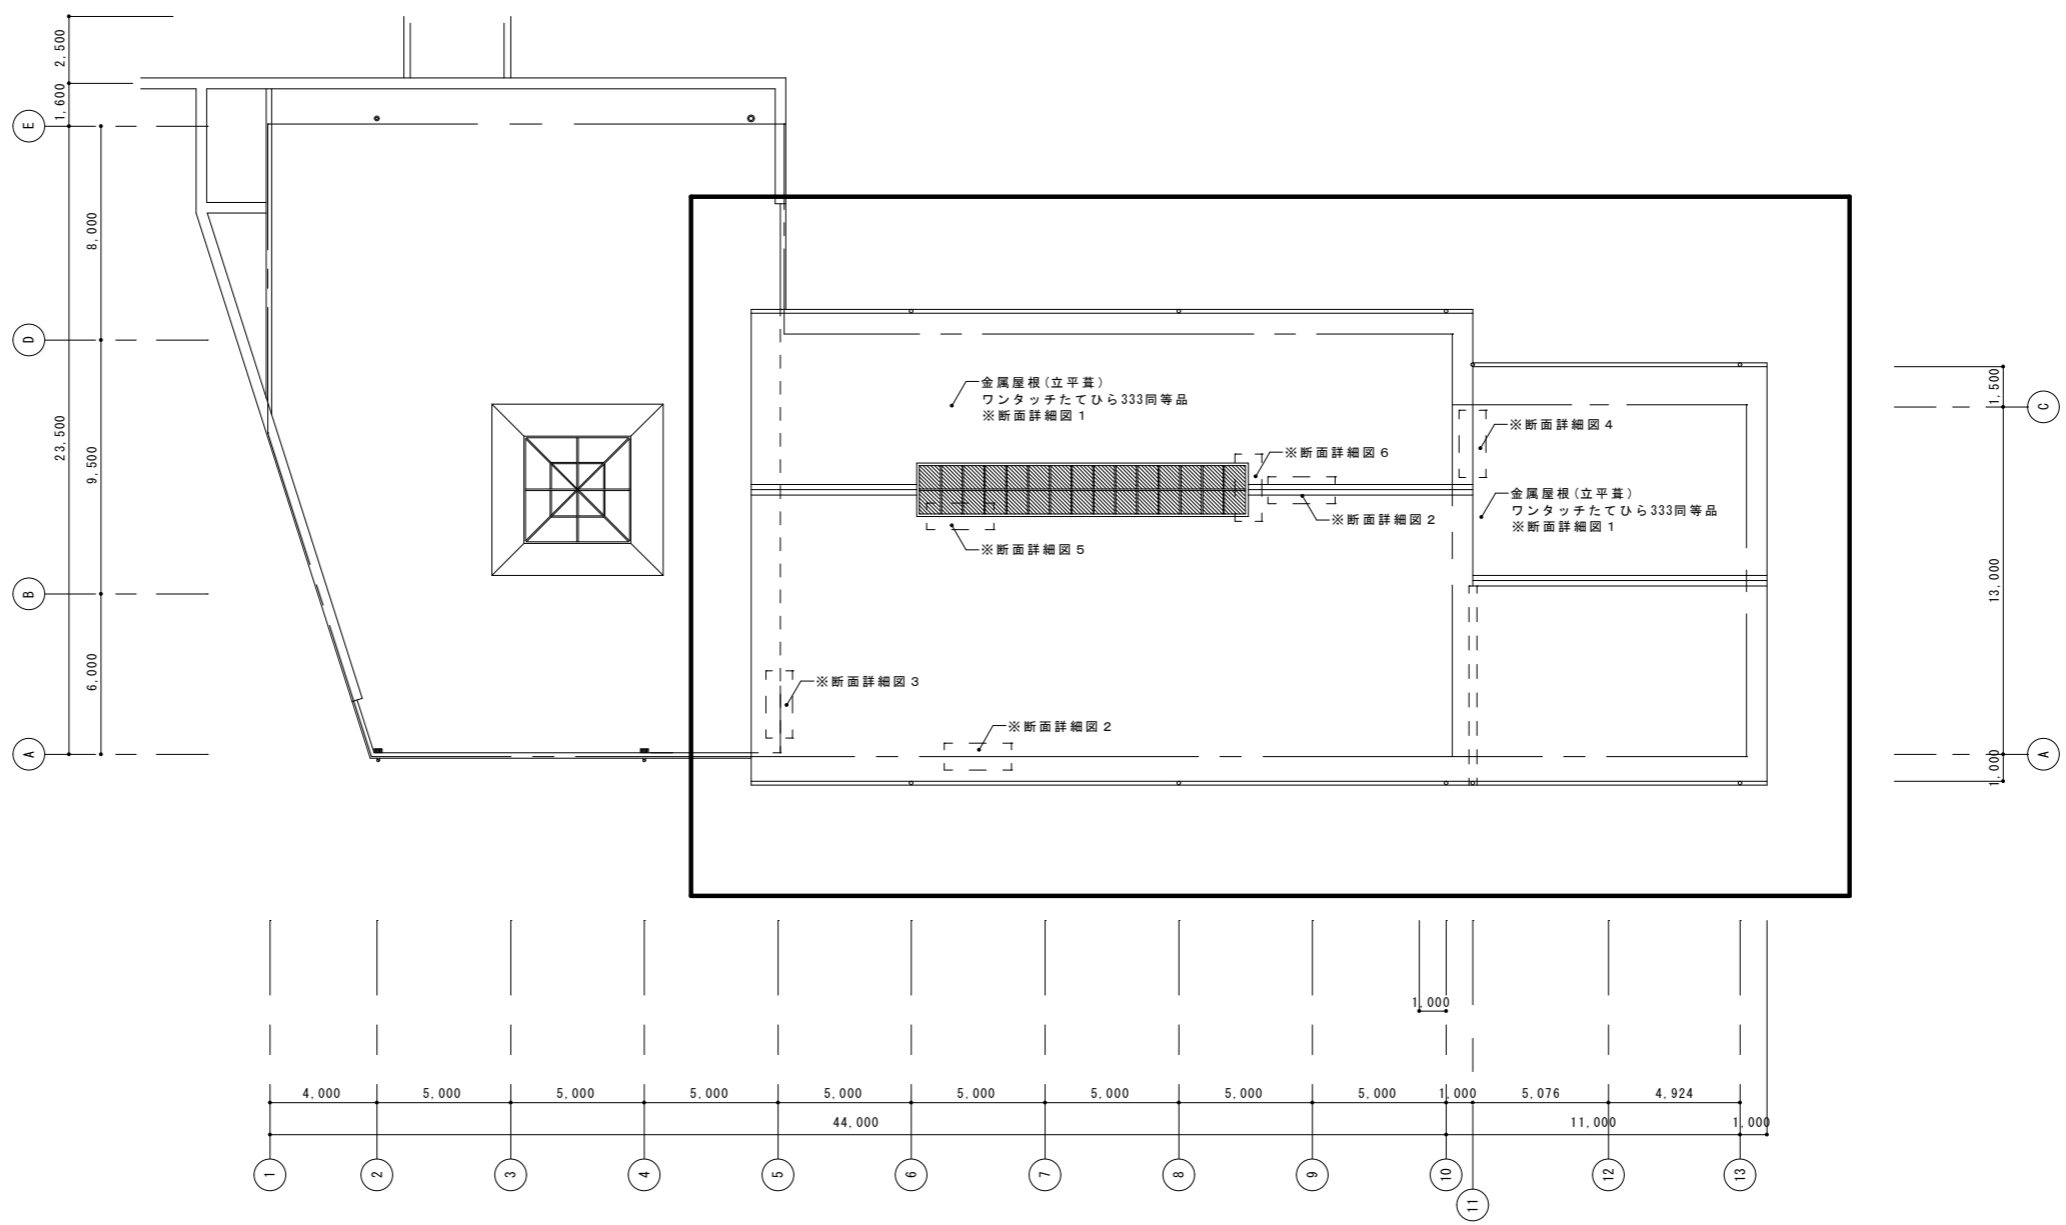


☐ : 改修部分を示す

屋根伏図 1/200


備考	 可児市役所 建設部 施設住宅課	承認	設計	設計年月日	NO. A-02	工事名	可児市こども発達支援センターくれよん切妻屋根改修工事	工事設計図
						図面名	屋根伏図	scale 1/200

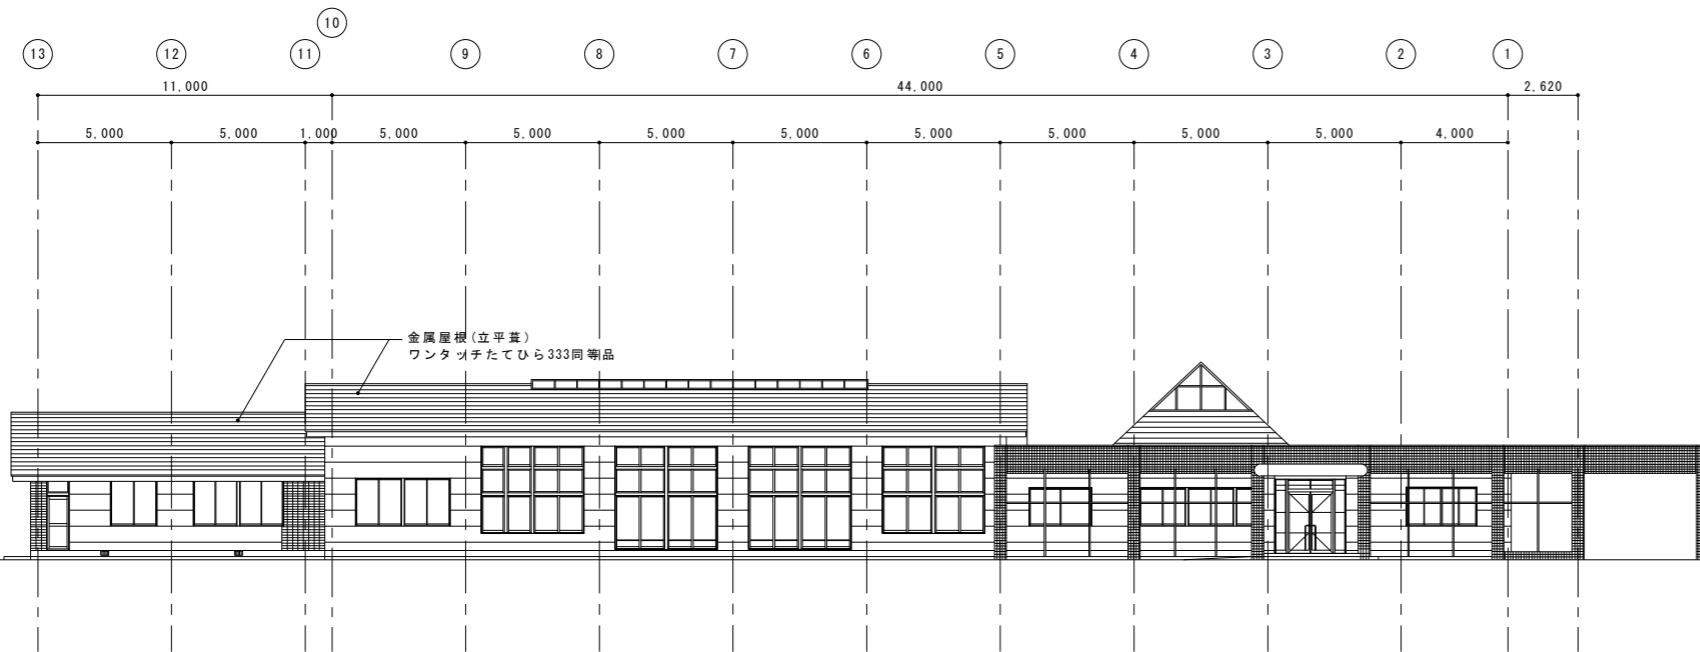


東面立面図 1/200

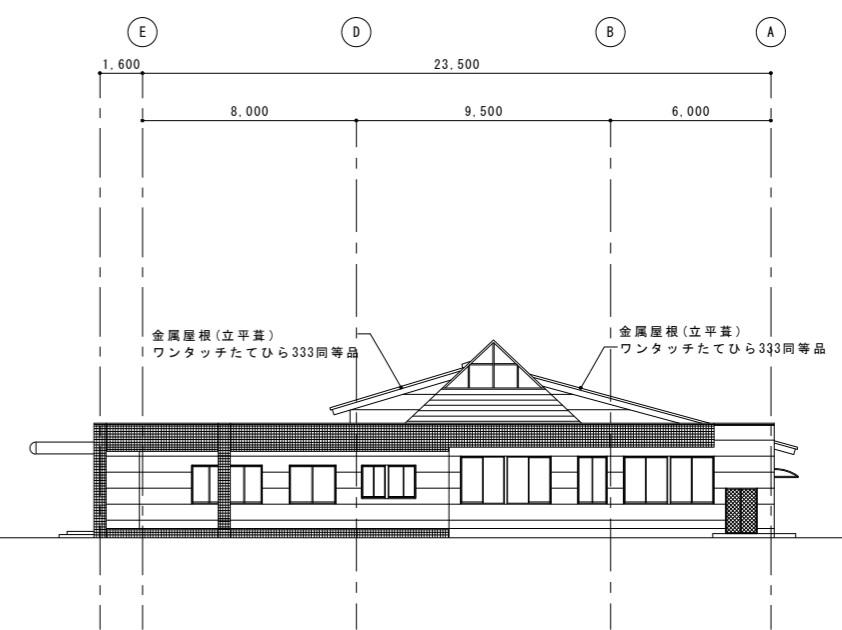


北面立面図 1/200

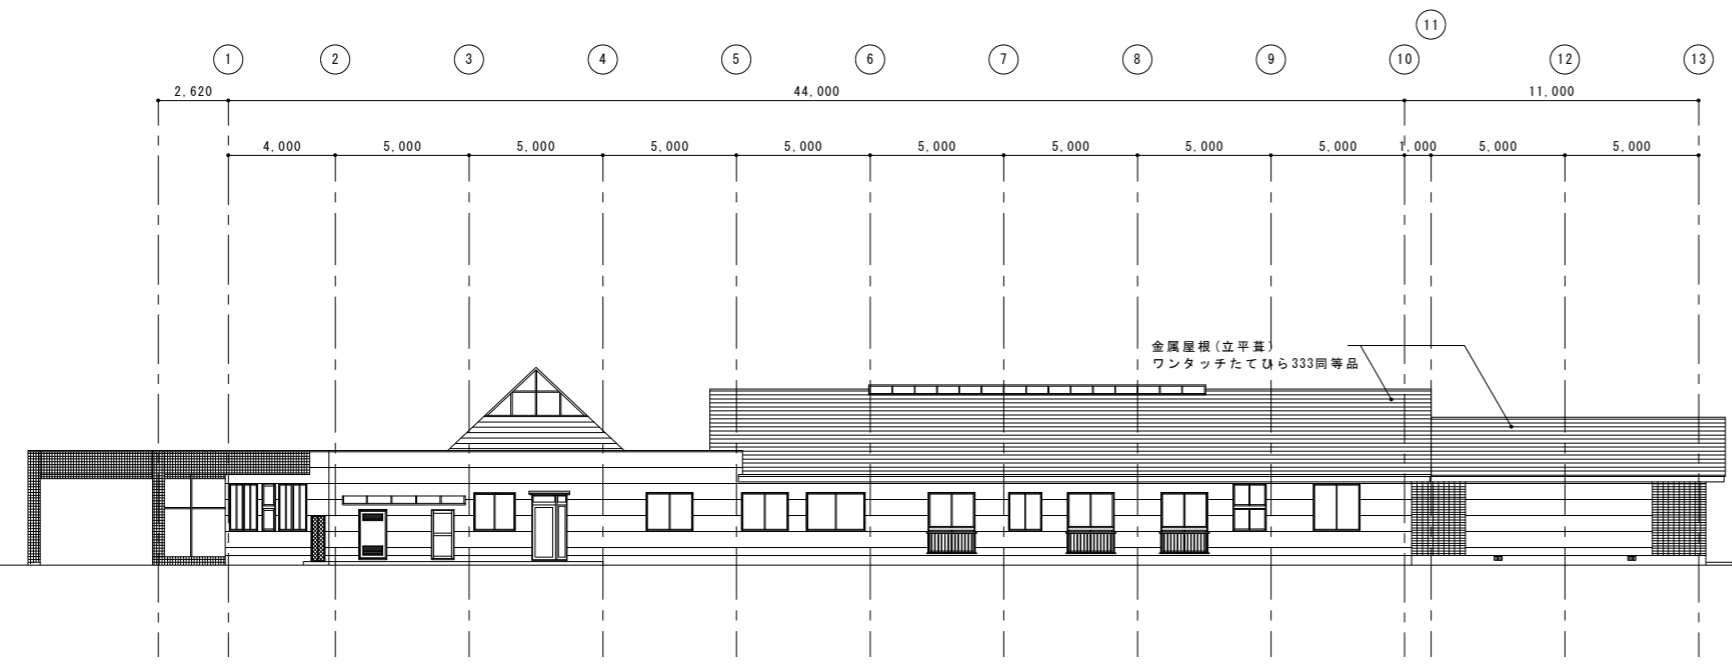


西面立面図 1/200

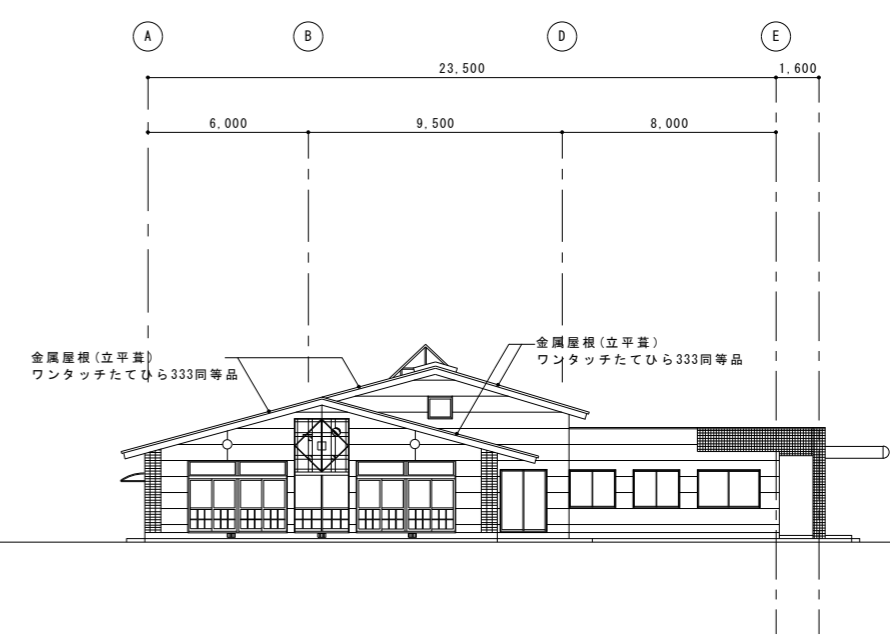


南面立面図 1/200


備考	 可児市役所 建設部 施設住宅課	承認	設計	設計年月日	NO. A-03	工事名	可児市子ども発達支援センターくれよん切妻屋根改修工事	工事設計図
						図面名	立面図	scale 1/200


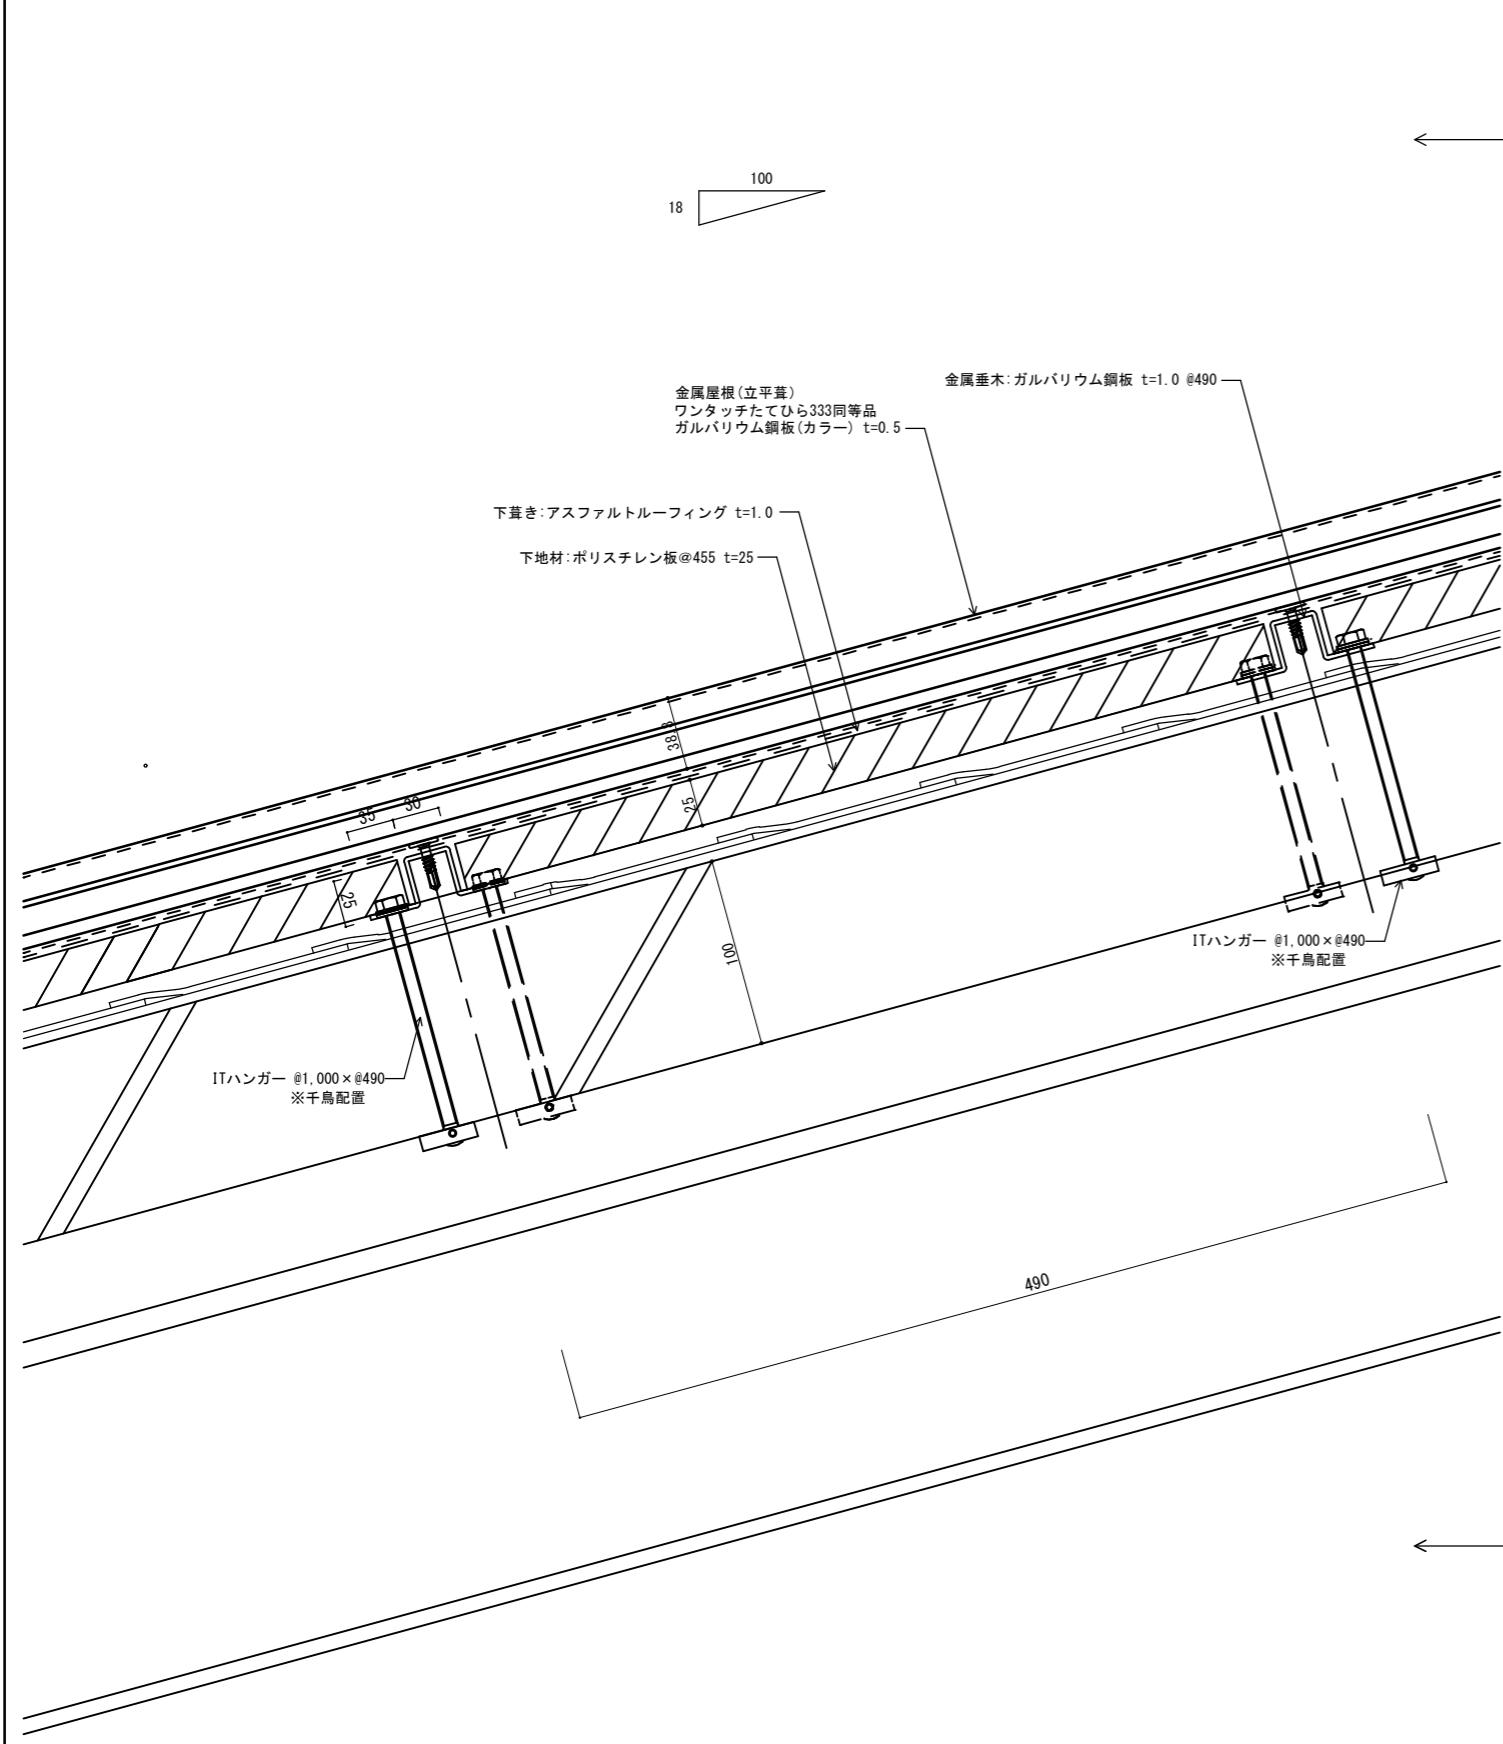


一般部断面図 S=1:2

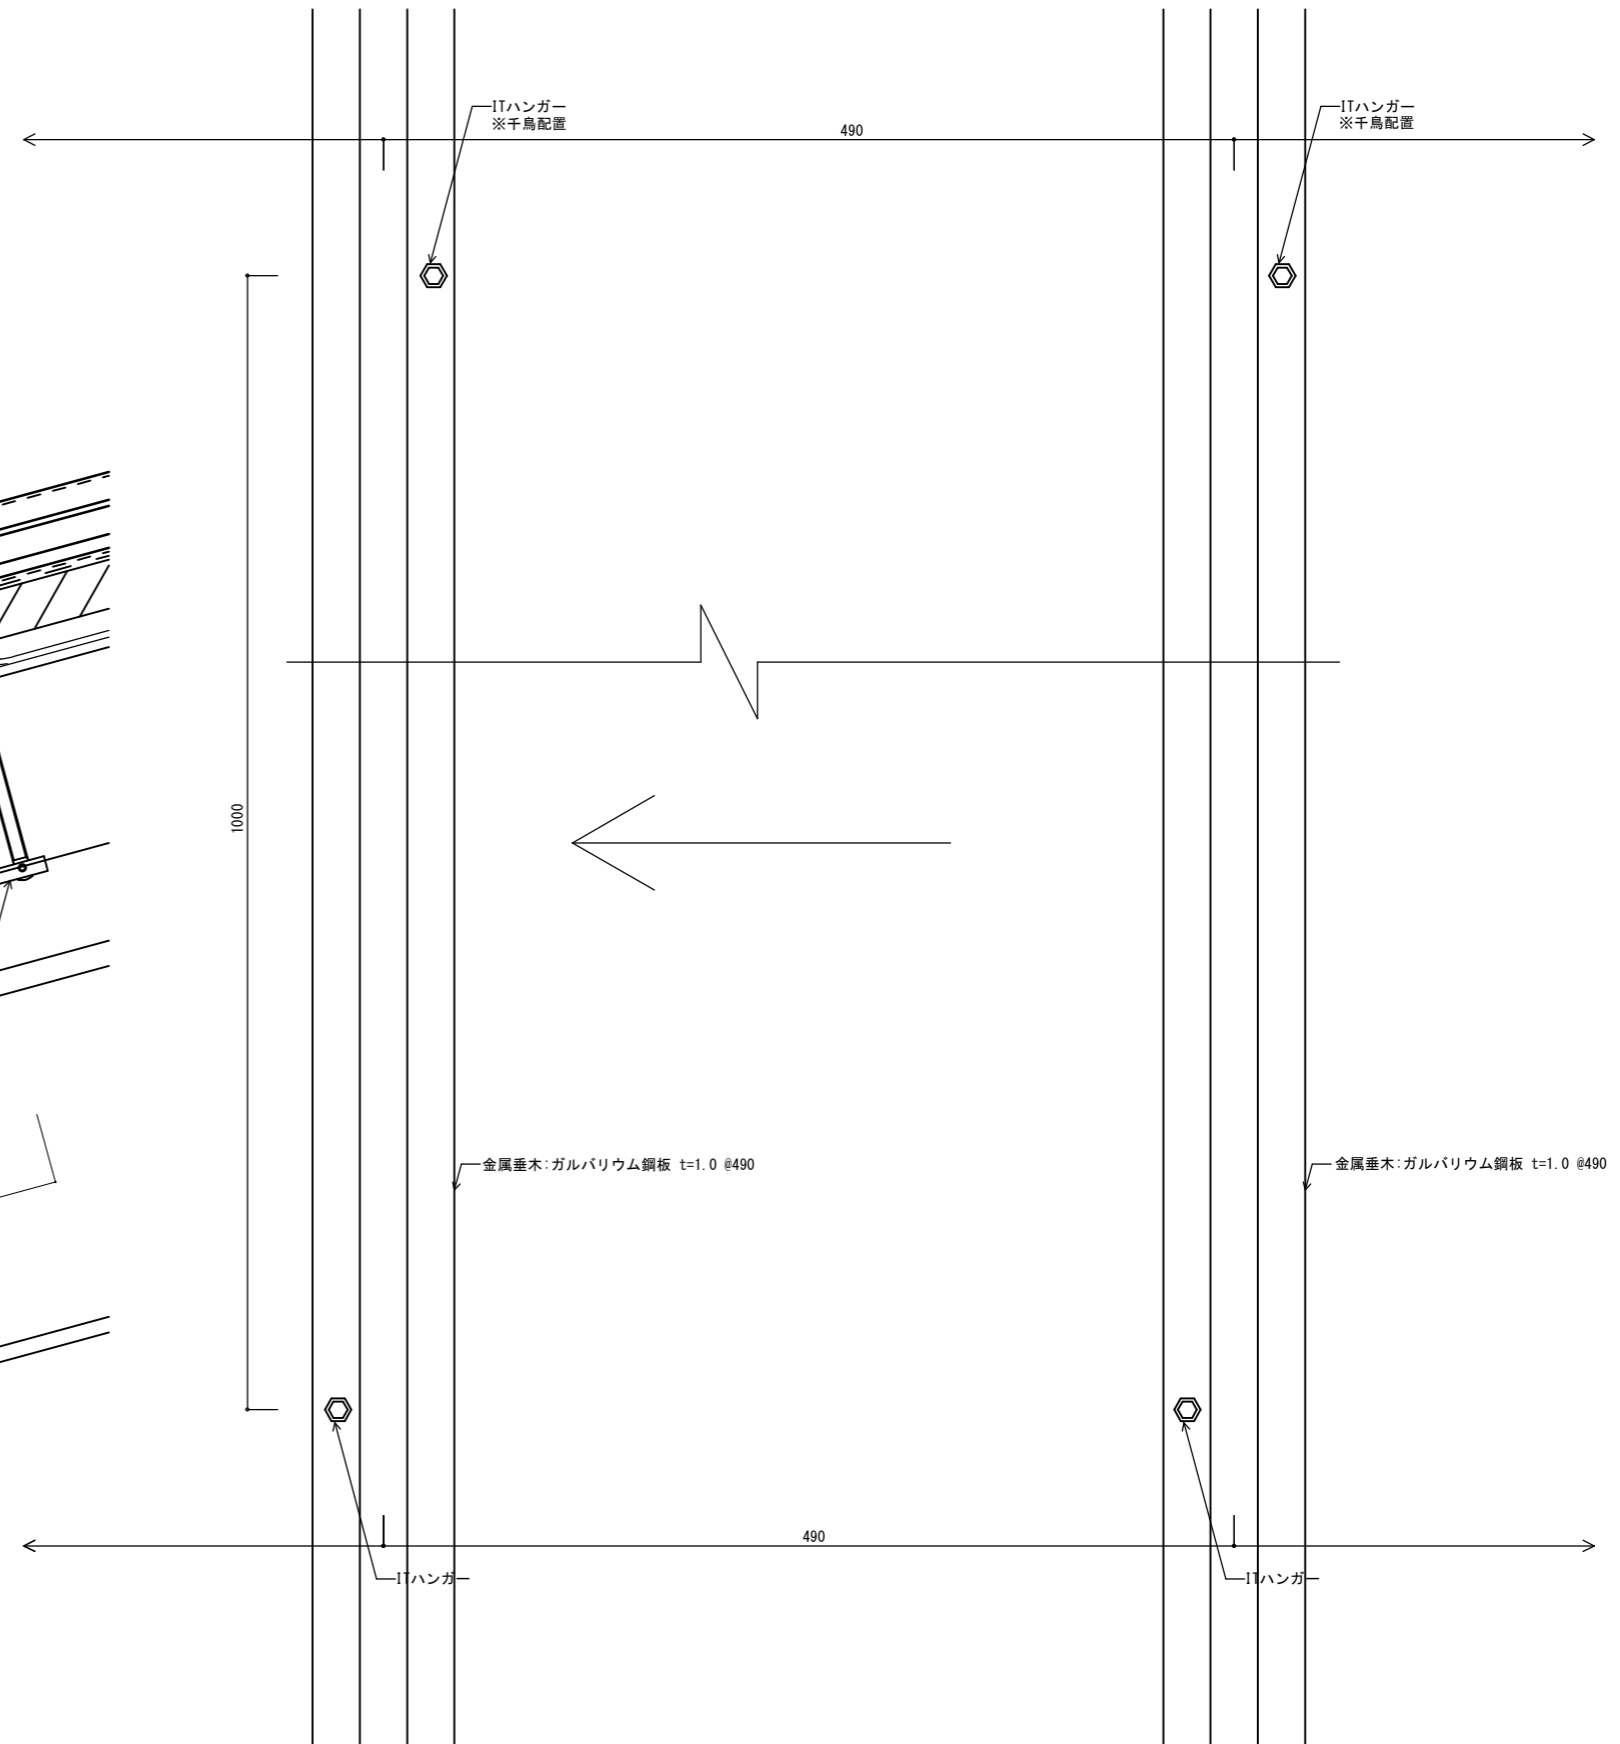


一般部平面図 S=1:2

備考	 可児市役所 建設部 施設住宅課	承認	設計	設計年月日	NO.	工事名	可児市こども発達支援センターくれよん切妻屋根改修工事	工事設計図
					A-04	図面名	断面詳細図1	scale 1/200

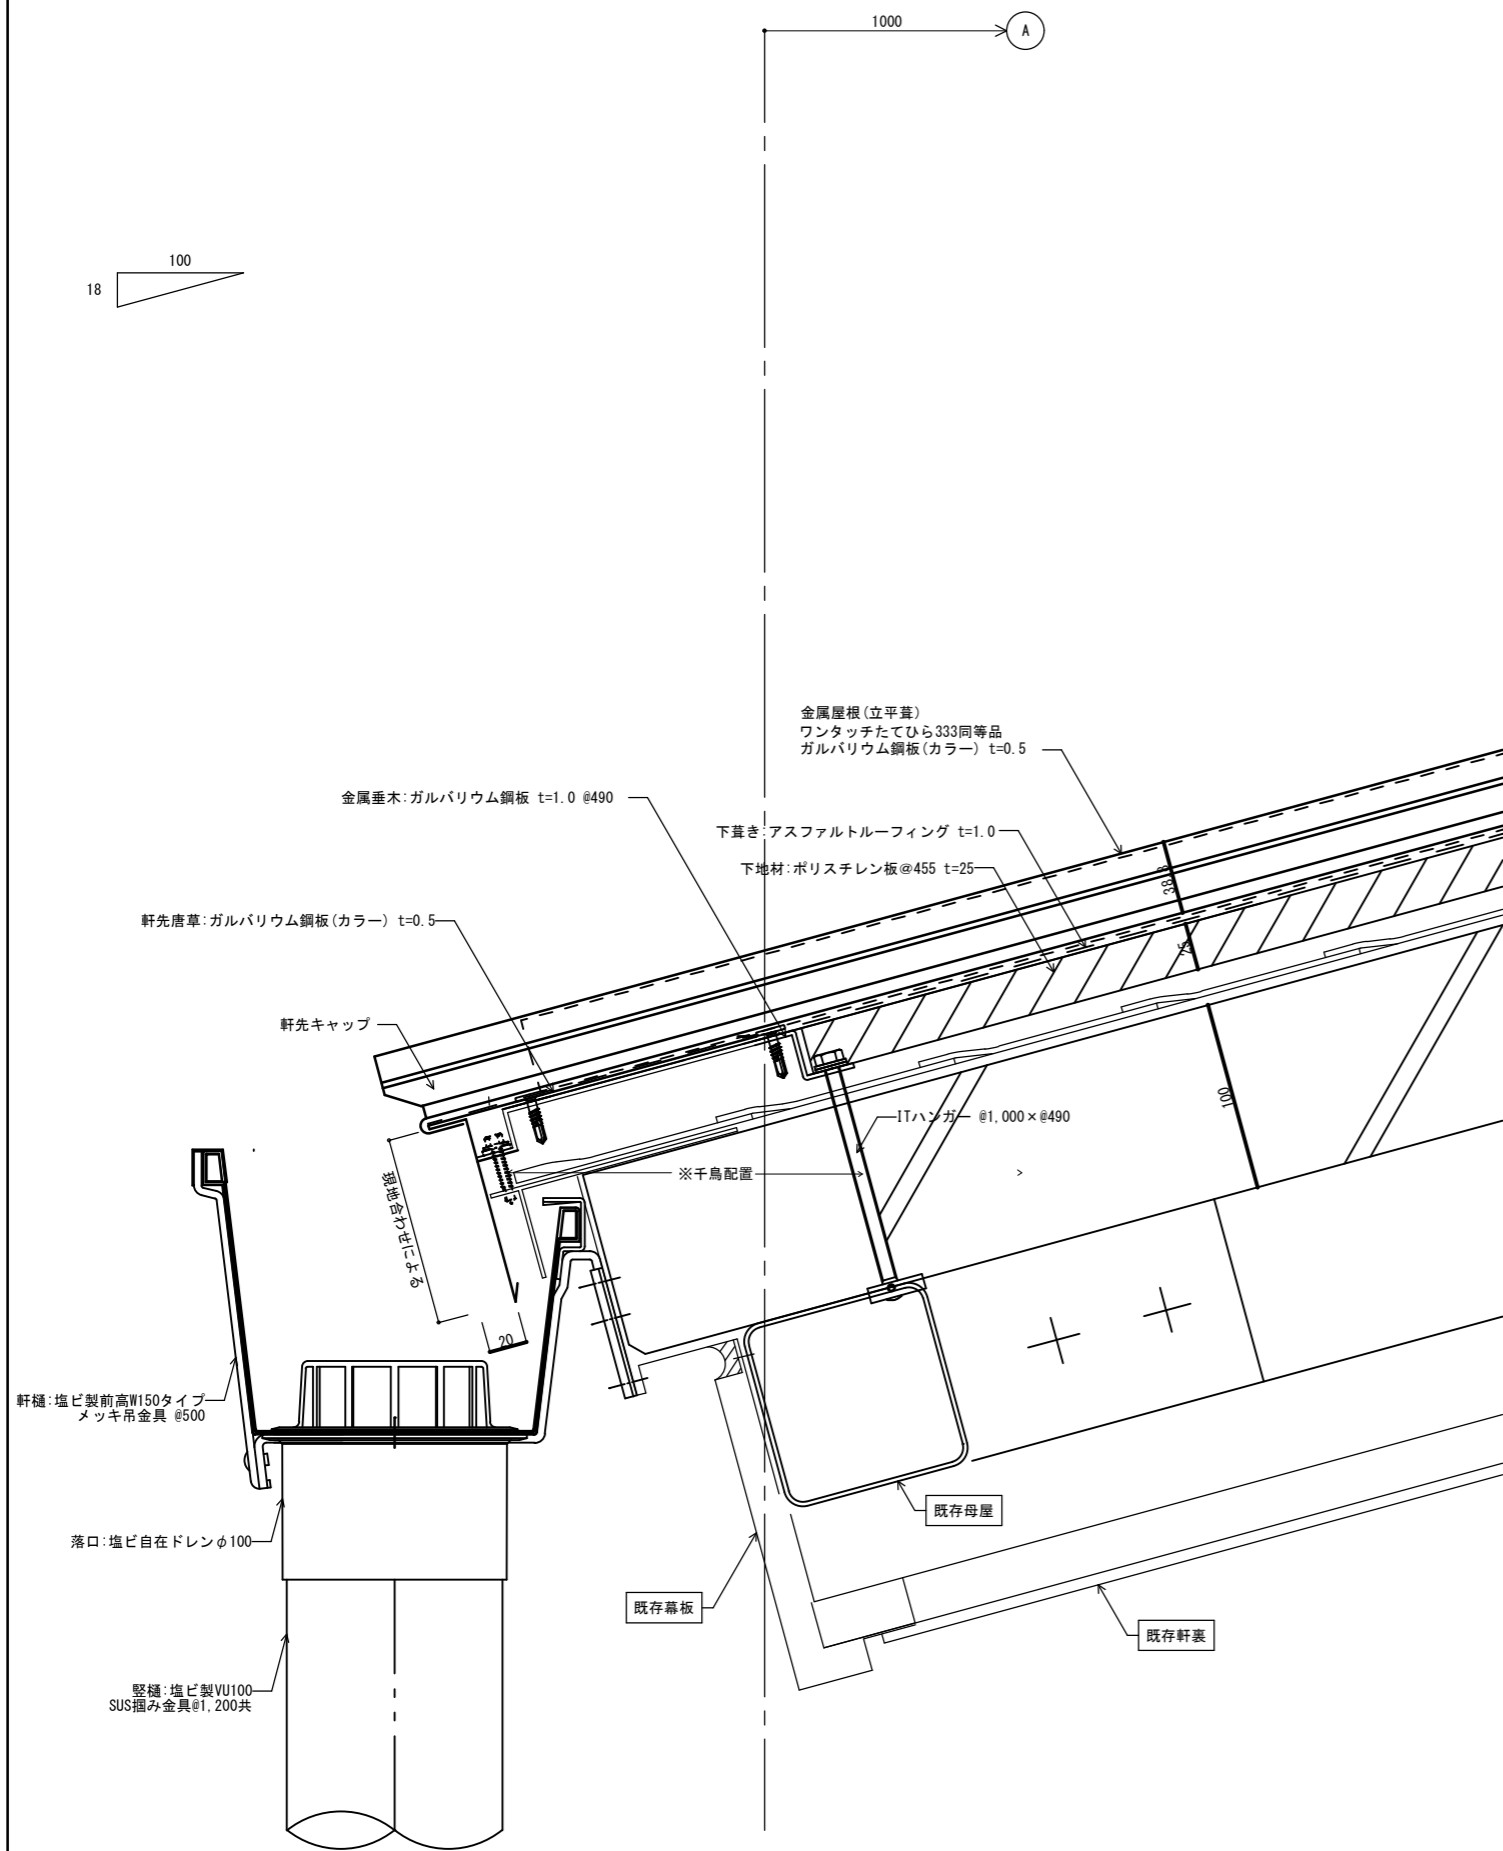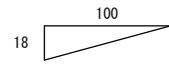

水上部詳細図 S=1:2

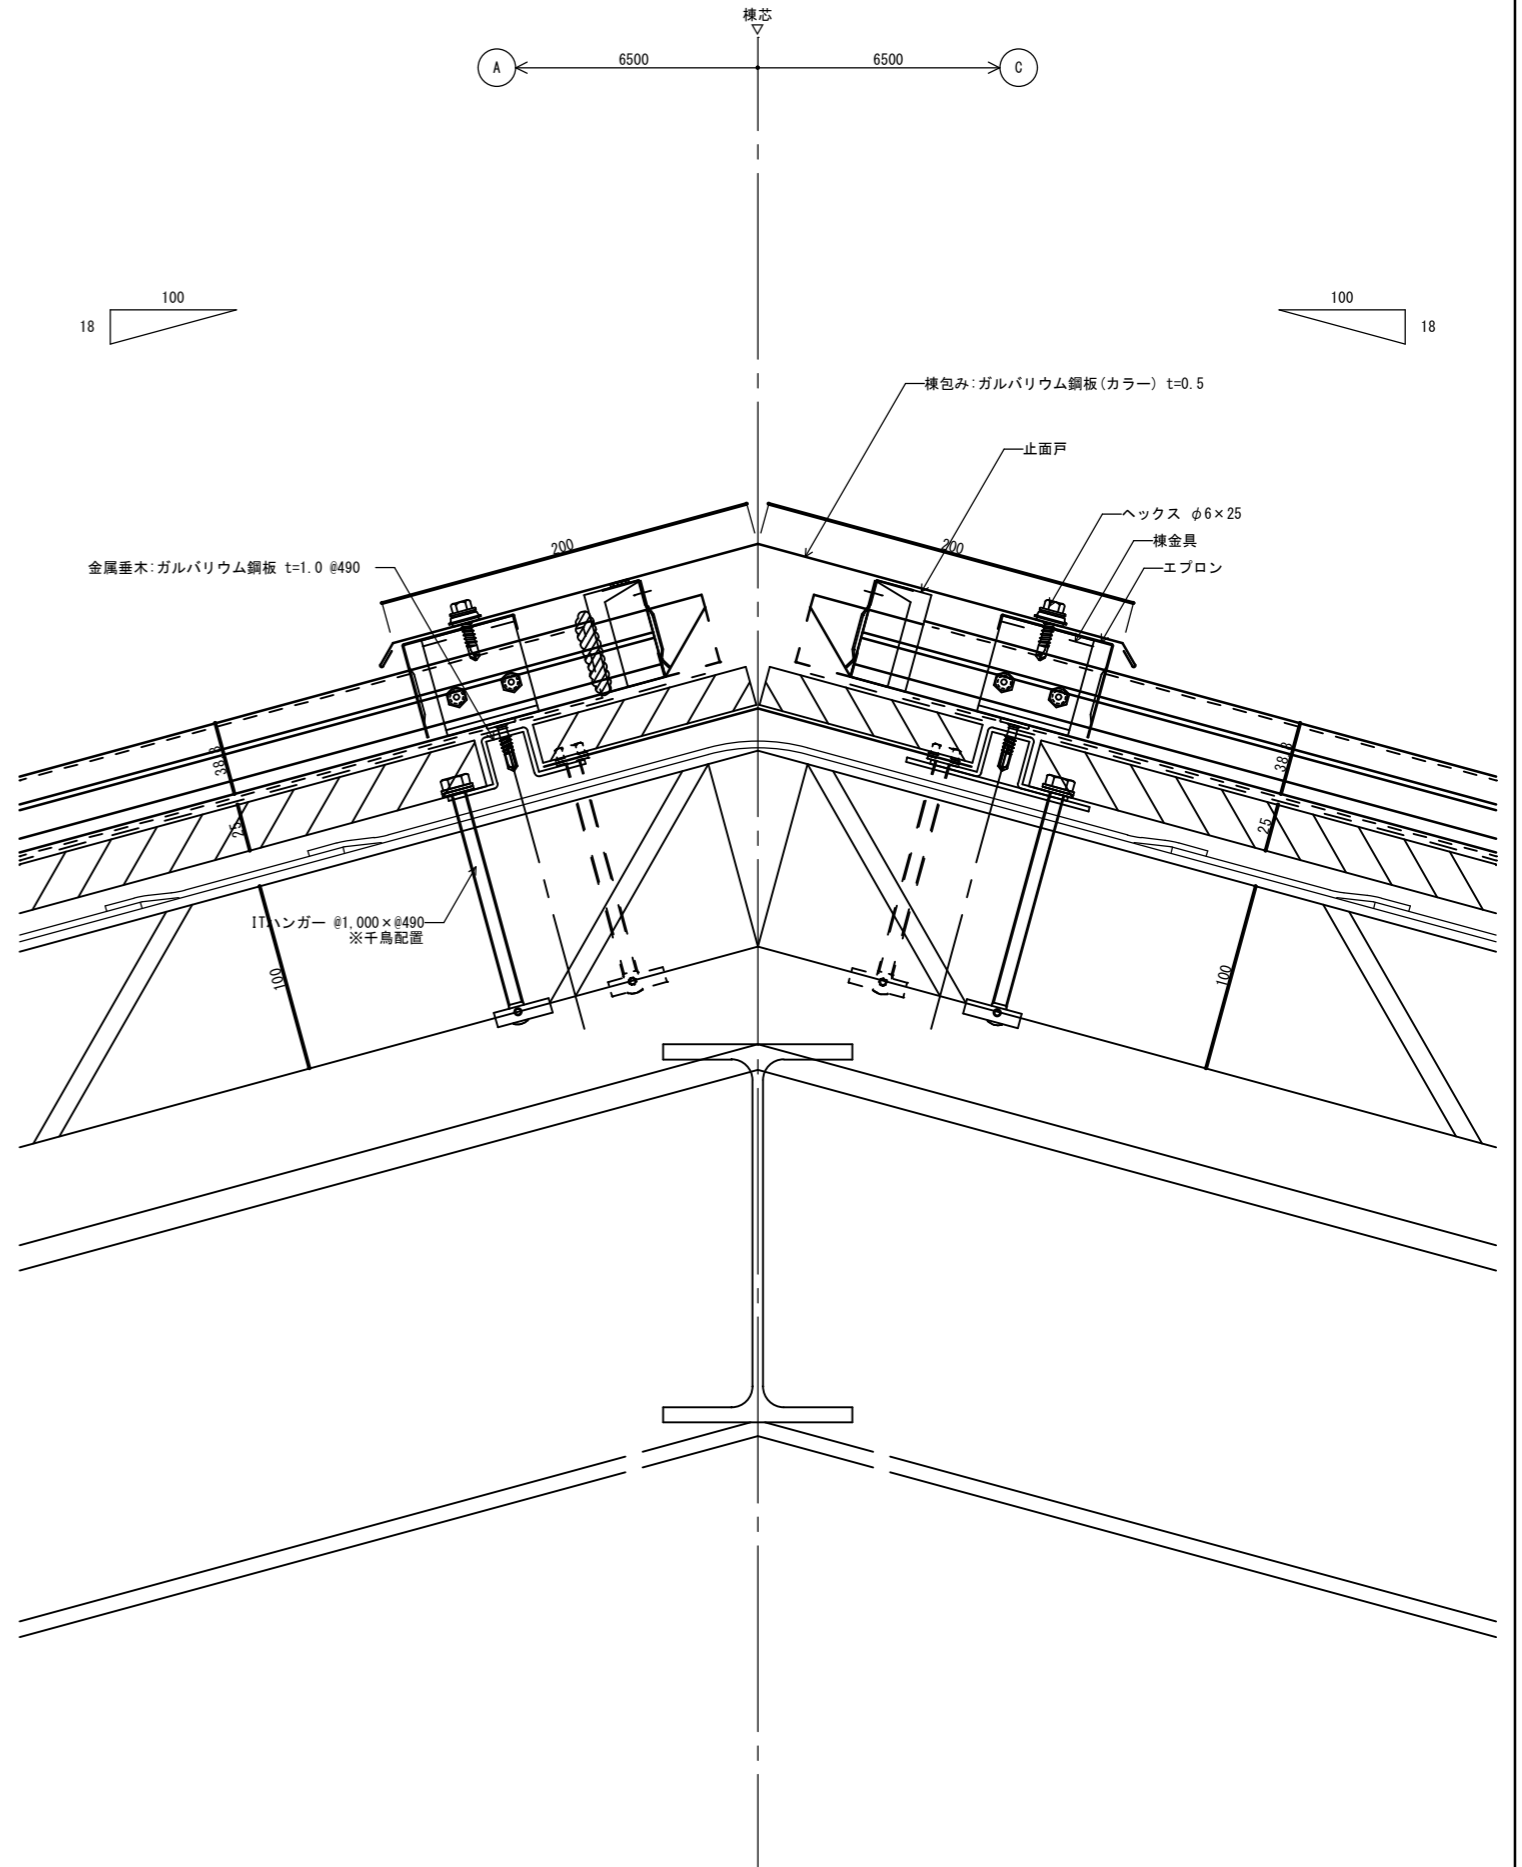

棟部詳細図 S=1:2


備考	

	可児市役所
	建設部 施設住宅課

承認	設計	設計年月日

NO.
A-05

工事名	可児市子ども発達支援センターくれよん切妻屋根改修工事	工事設計図
図面名	断面詳細図 2	scale 1/200

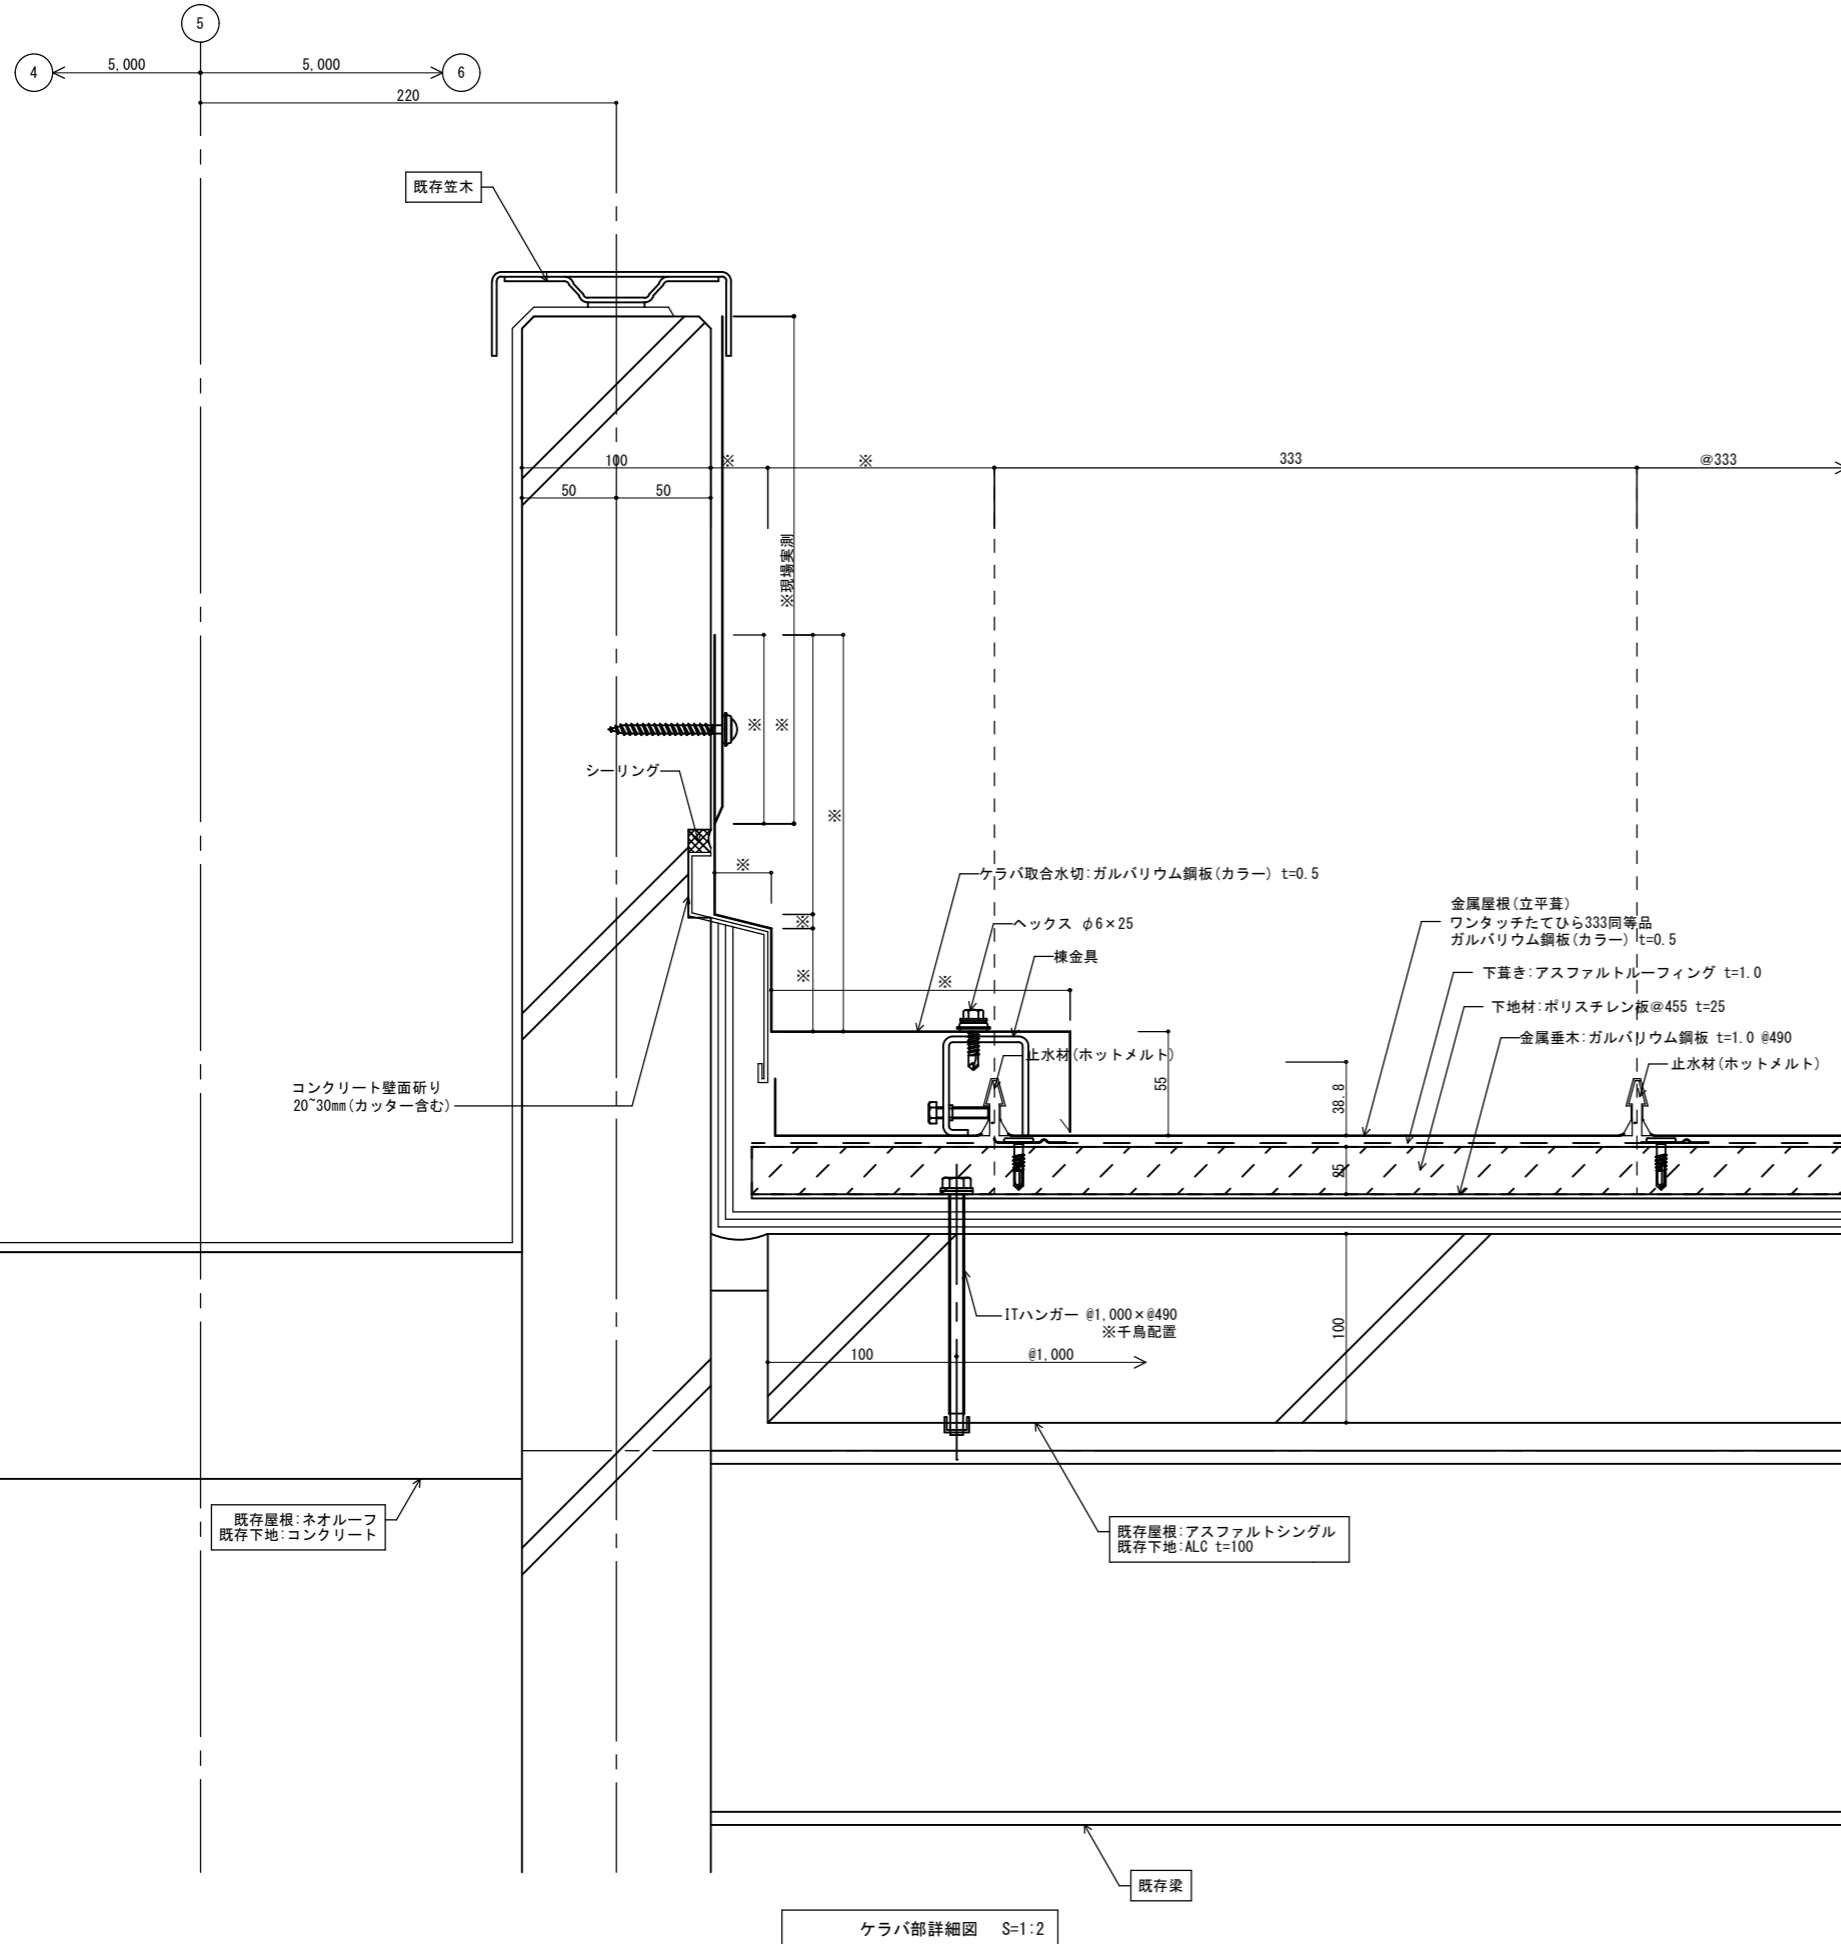

ケラバ部詳細図 S=1:2

備考



可児市役所
建設部 施設住宅課

承認

設計

設計年月日

NO.

A-06

工事名


可児市子ども発達支援センターくれよん切妻屋根改修工事

工事設計図

図面名


断面詳細図 3


scale 1/200

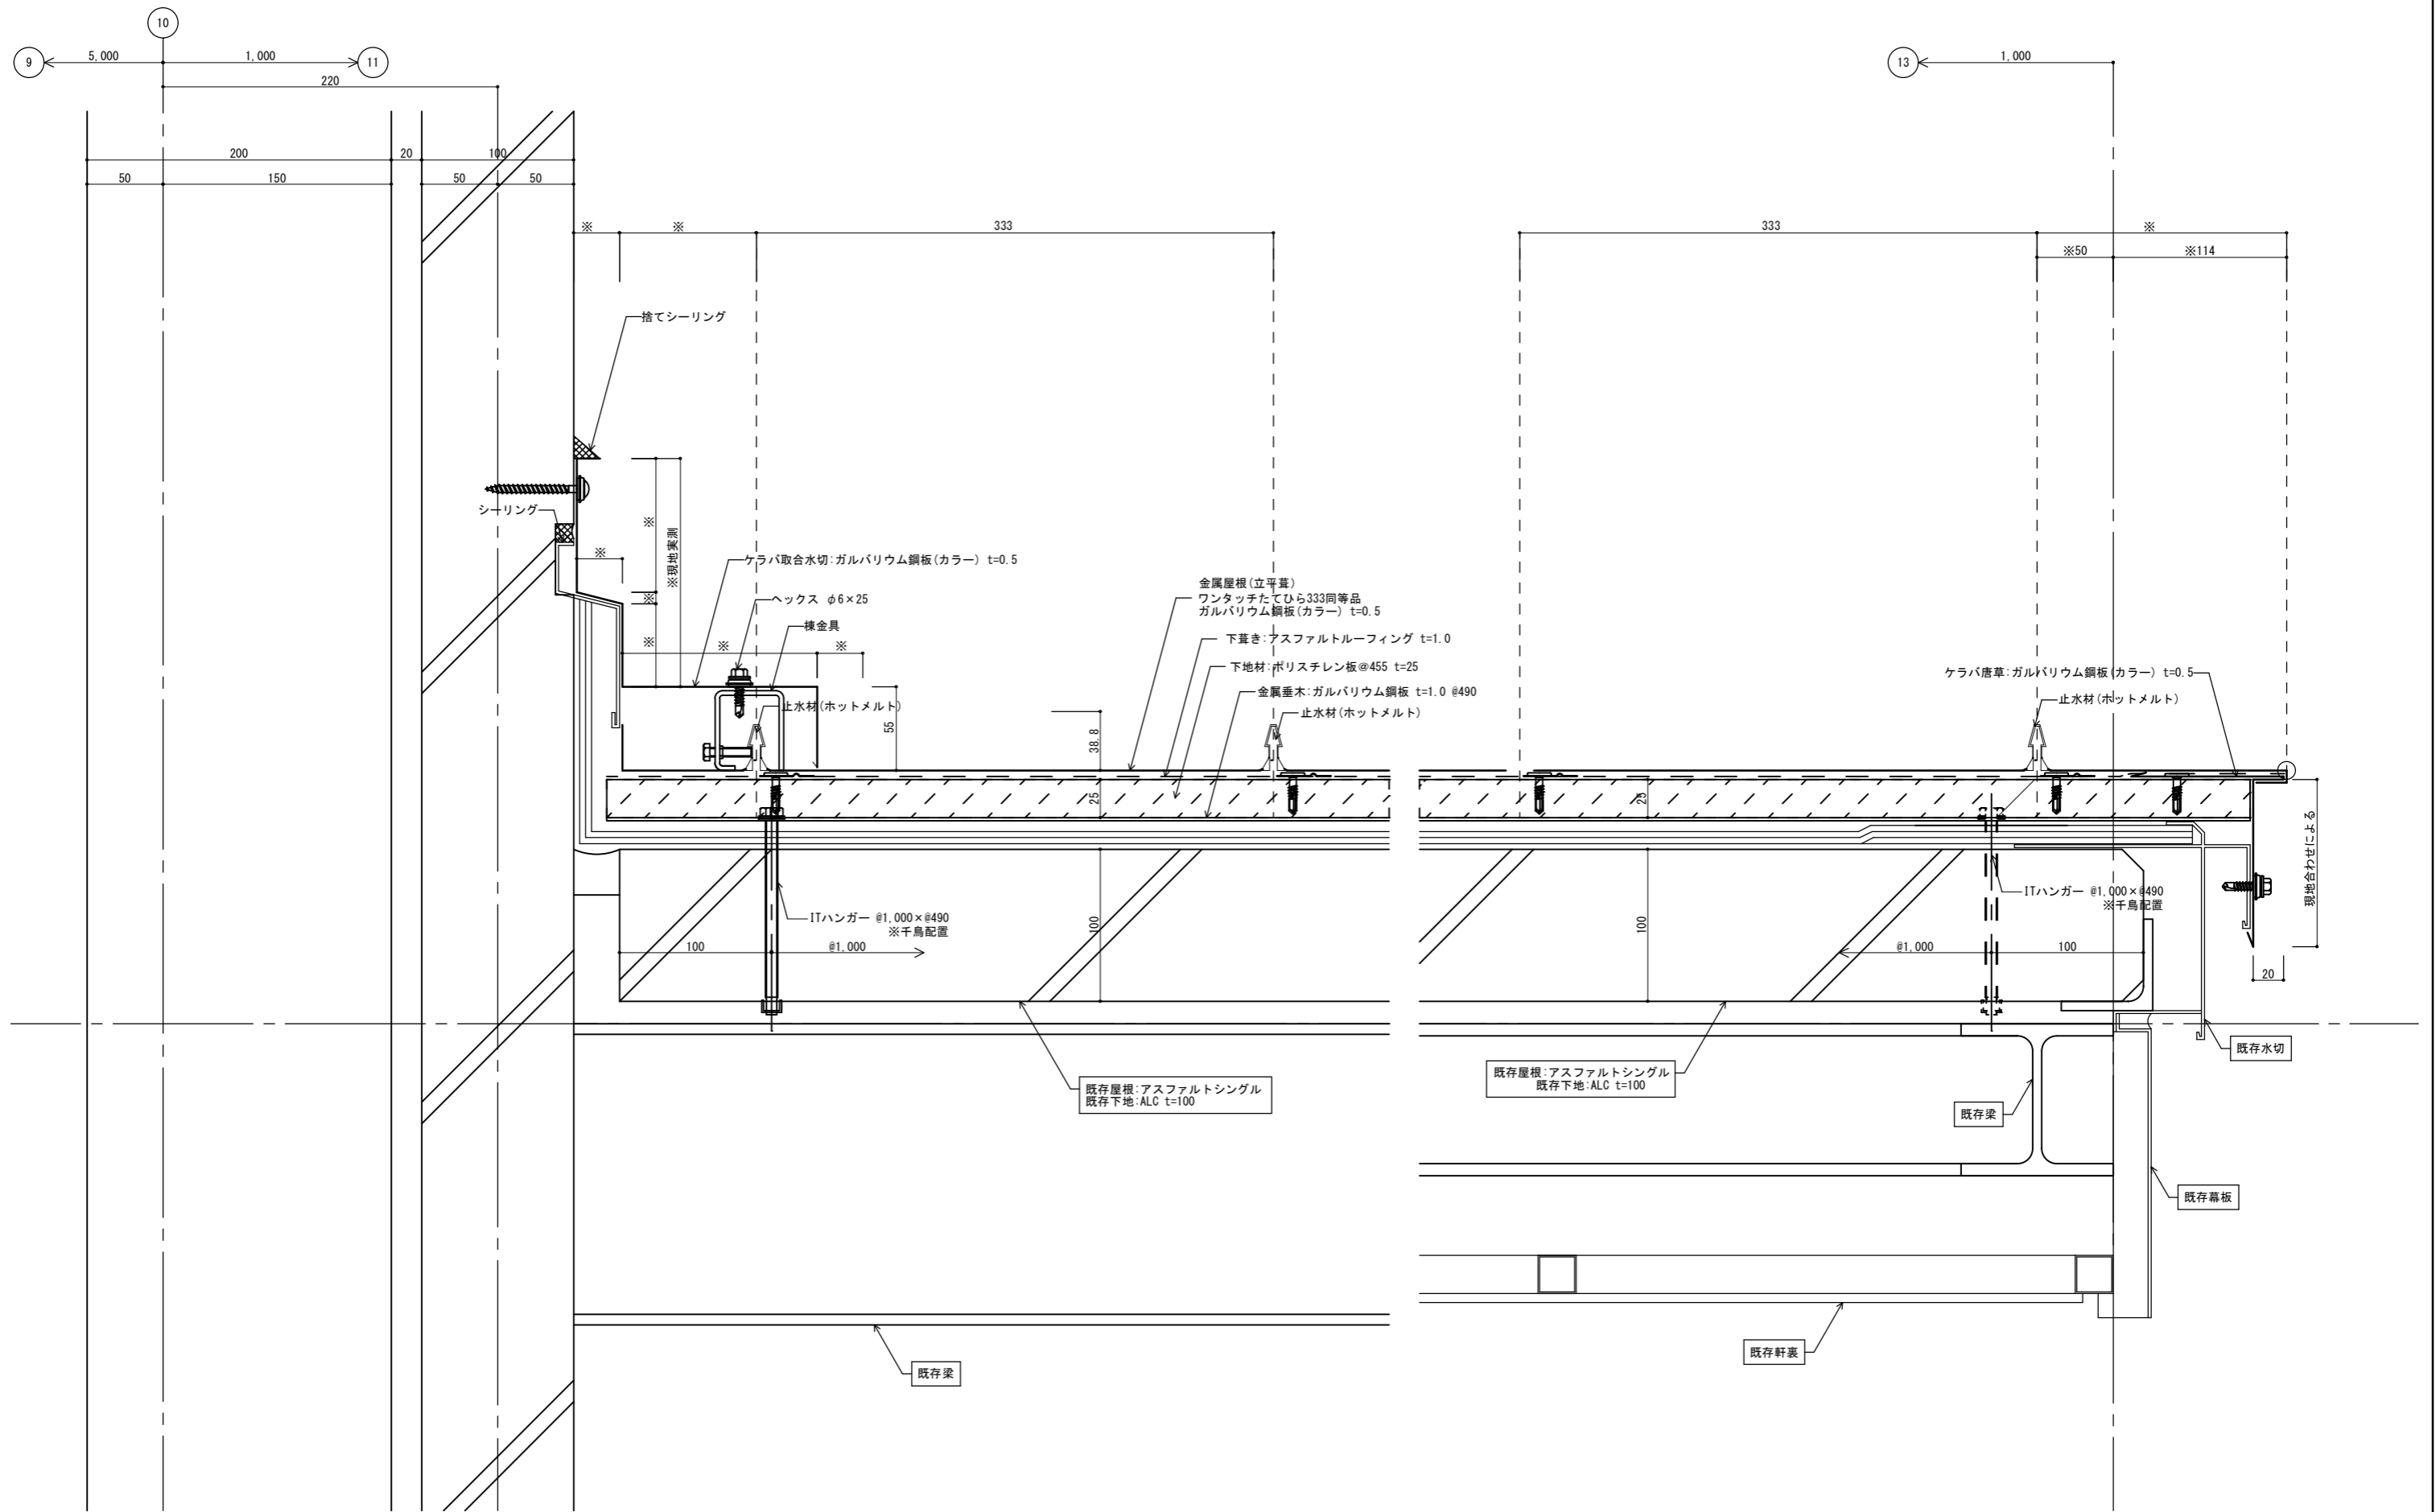


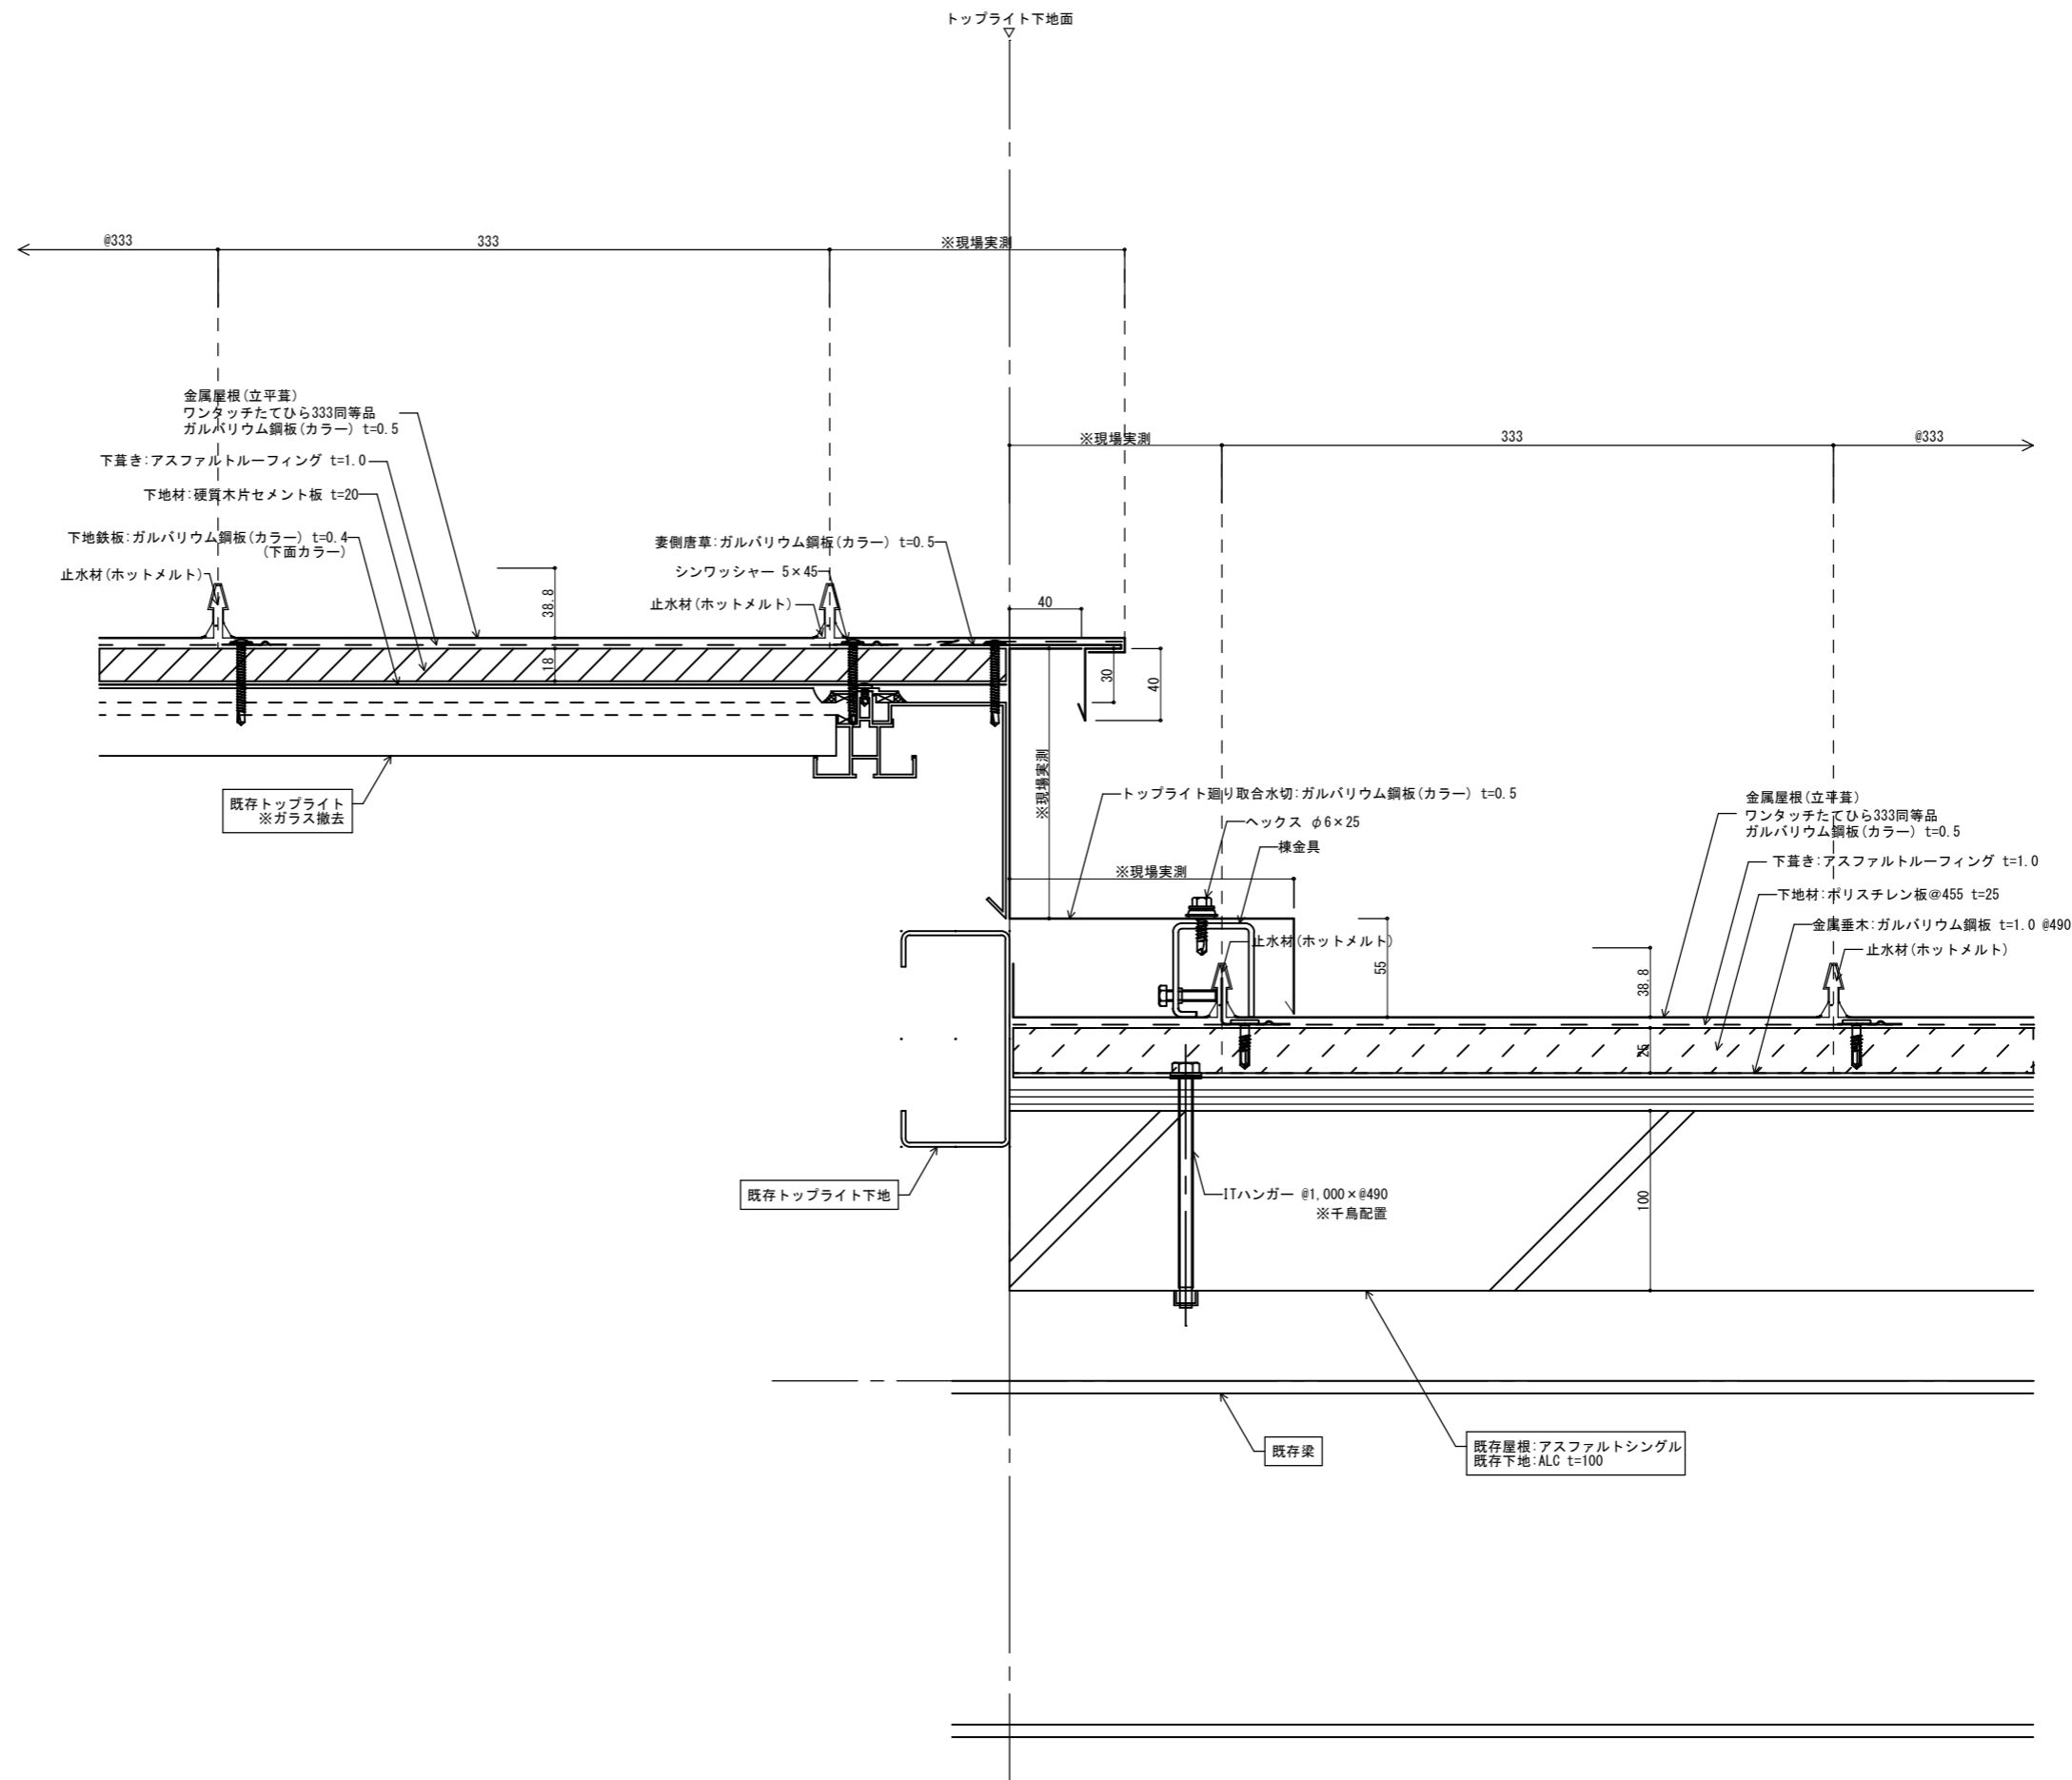
ケラバ部詳細図 S=1:2

ケラバ部詳細図 S=1:2


備考	 可児市役所 建設部 施設住宅課	承認	設計	設計年月日	NO.	工事名	可児市こども発達支援センターくれよん切妻屋根改修工事	工事設計図
					A-07	図面名	断面詳細図 4	scale 1/200

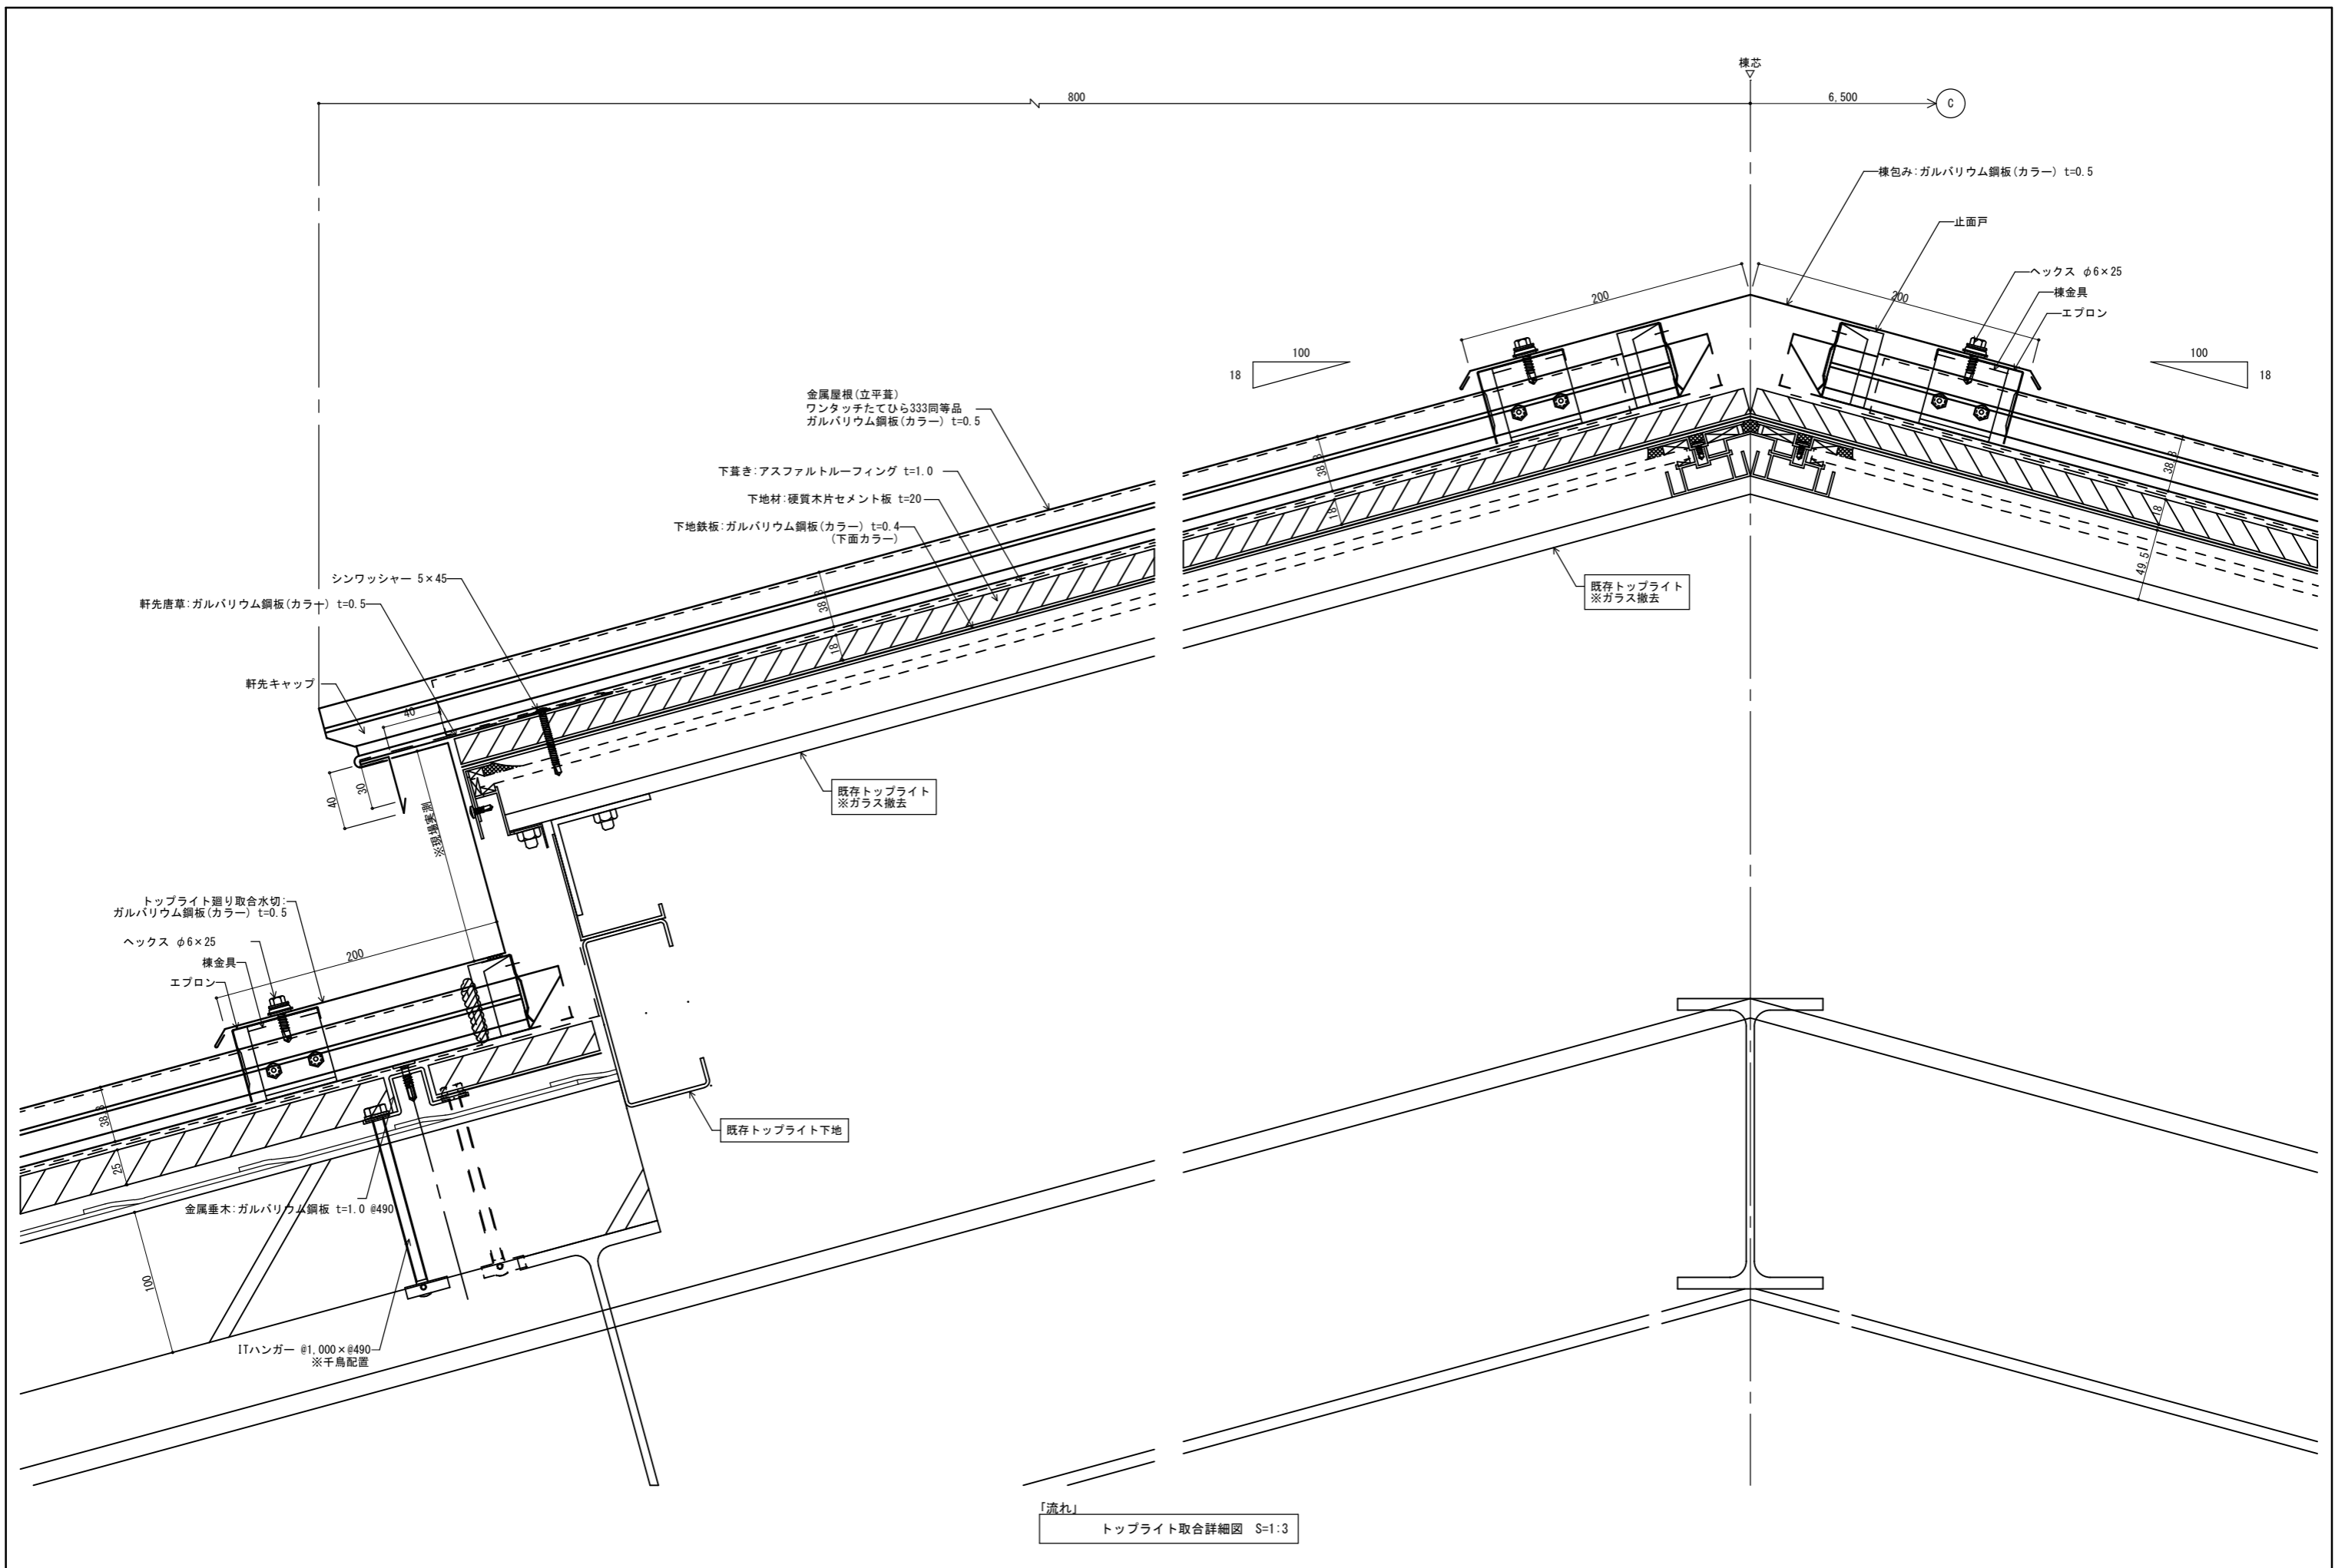

備考	 可児市役所 建設部 施設住宅課	承認	設計	設計年月日	NO.	工事名	可児市こども発達支援センターくれよん切妻屋根改修工事	工事設計図
		A-08	図面名	断面詳細図 5	scale	1/200		



「ケラバ」
トップライト取合詳細図 S=1:3

備考	 可児市役所 建設部 施設住宅課	承認	設計	設計年月日	NO.	工事名	可児市こども発達支援センターくれよん切妻屋根改修工事	工事設計図
					A-09	図面名	断面詳細図 6	scale 1/200