


1階



1階

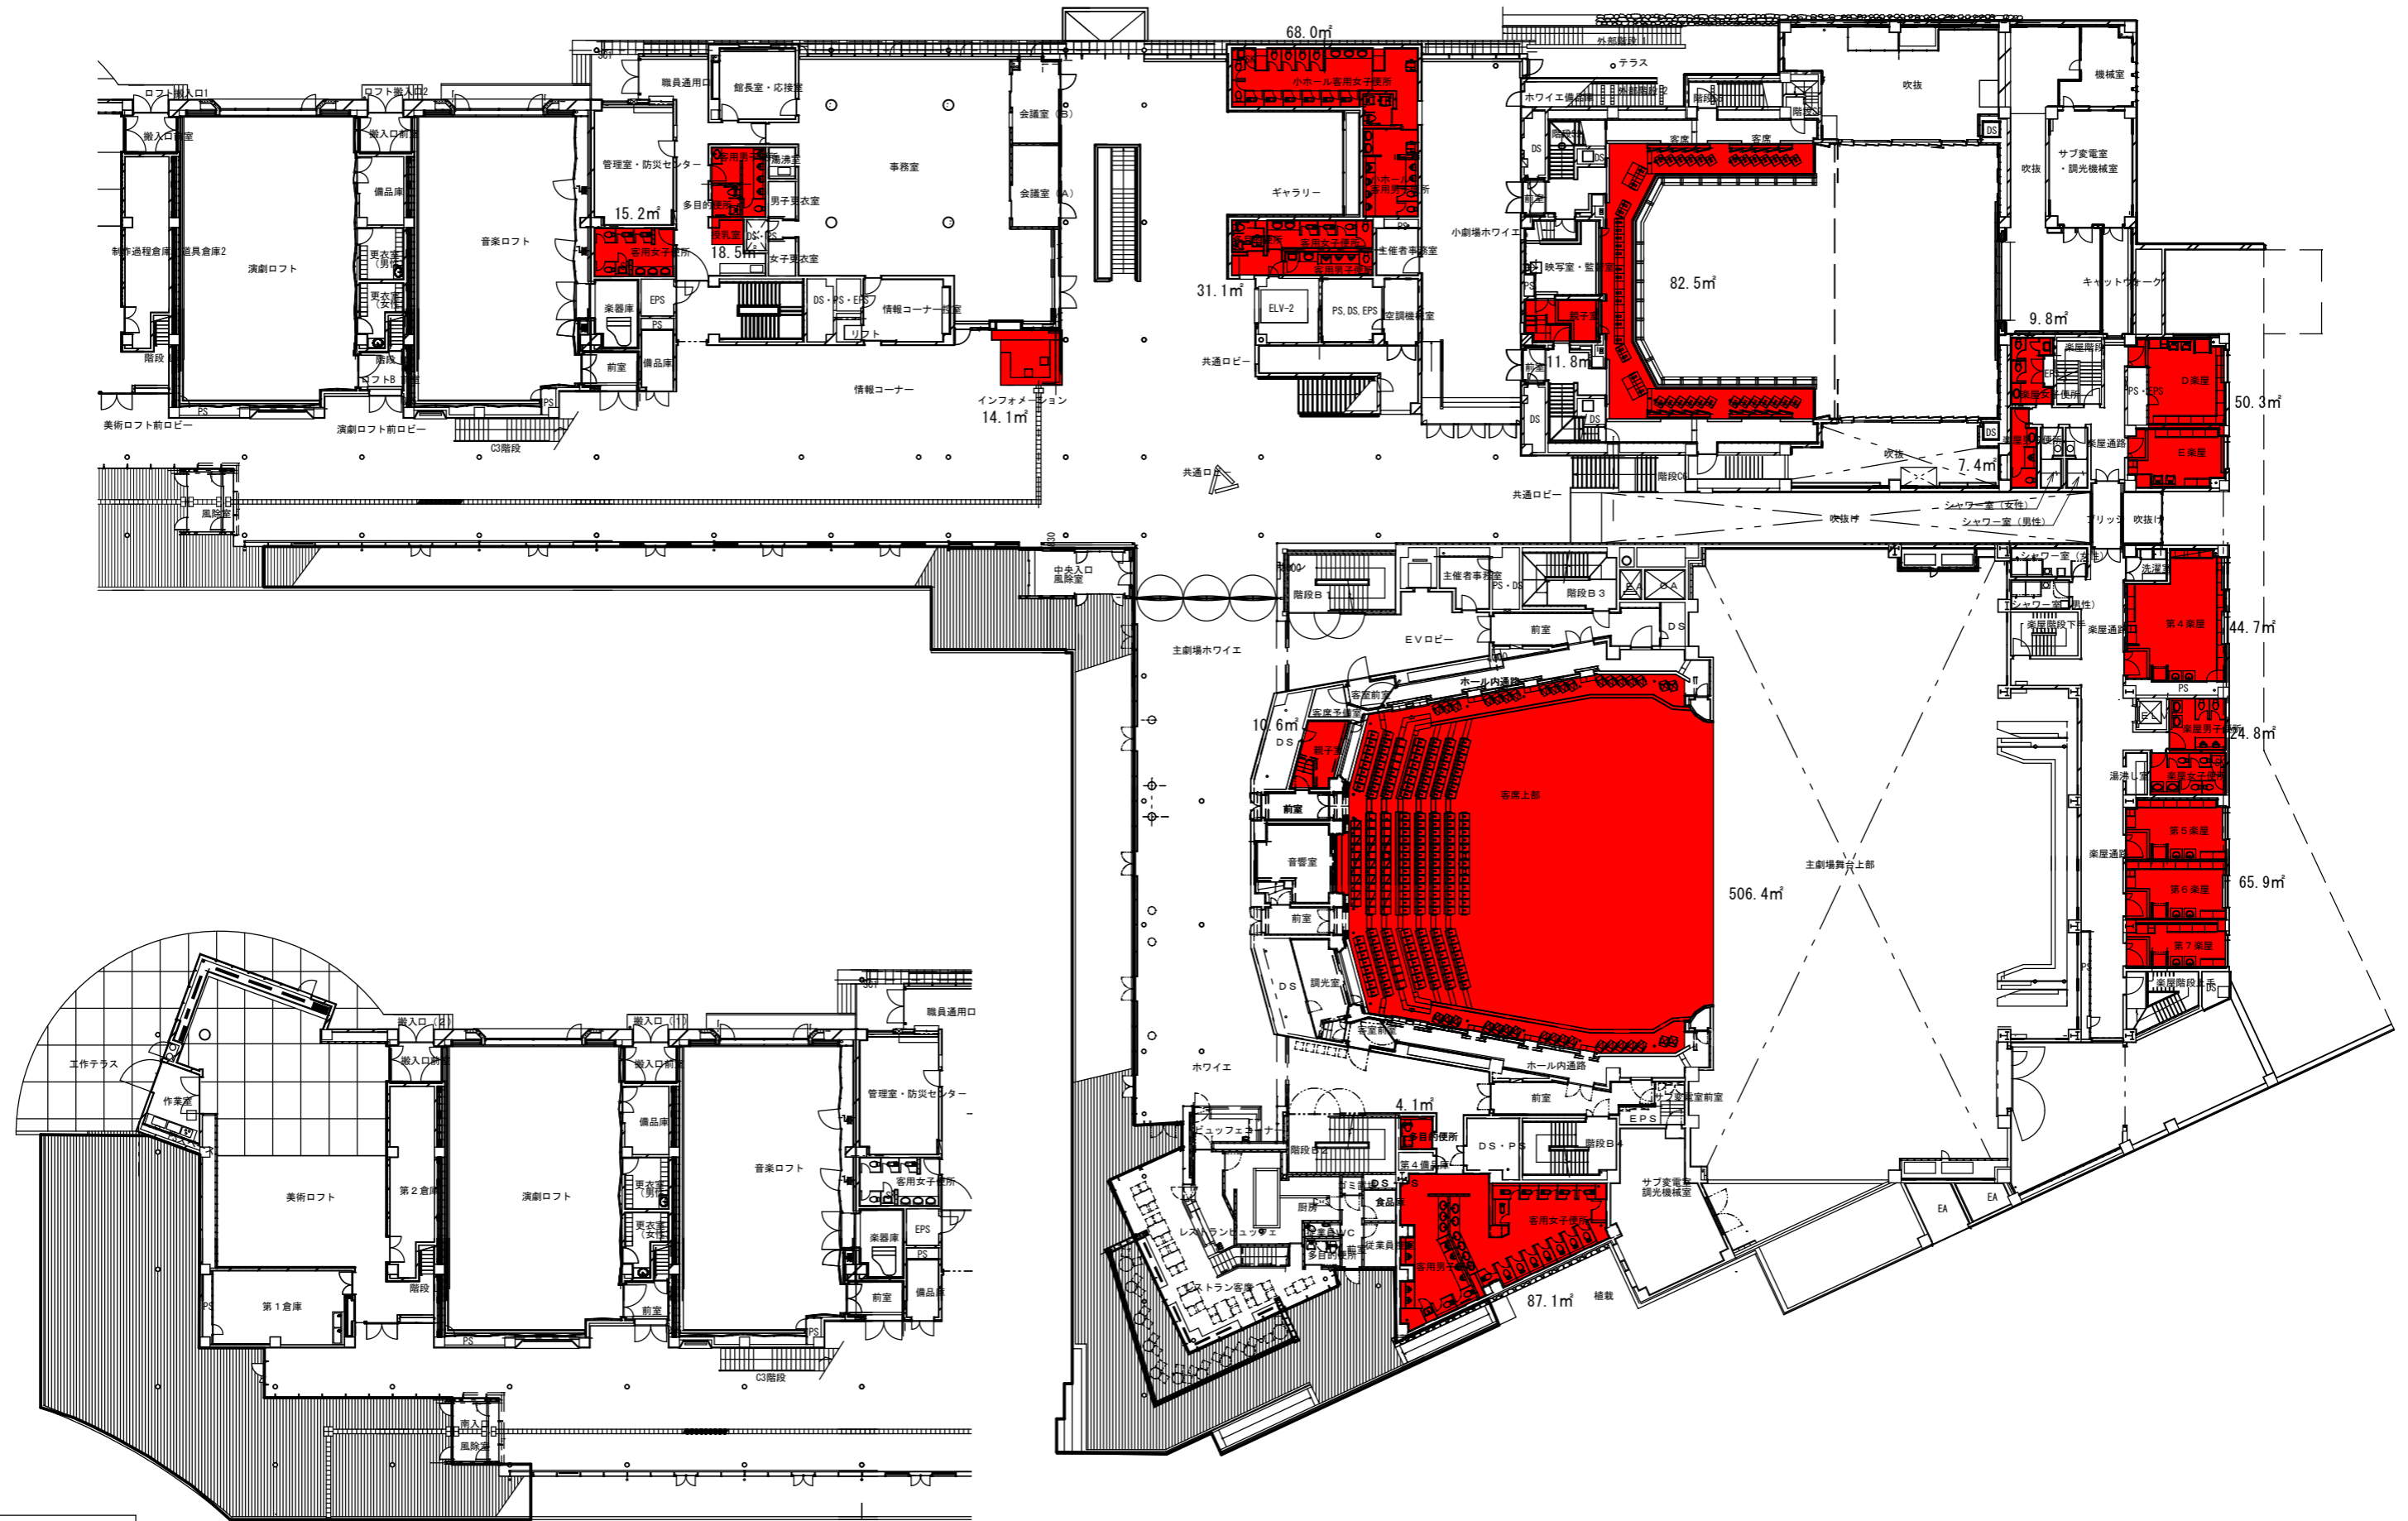

2階

特記事項: 	改訂履歴 	可児市文化創造センター大規模改修工事 (建築) 	図面番号 2階平面図 (改修キープラン) 縮尺 1/400 日付 KR-A017 一級建築士事務所第12399号(有) 香山園夫建築研究所 東京都文京区本郷2-12-10UT本郷3F 一級建築士第45408号 佐伯和俊
---------------	--------------	---------------------------------	--