


計画平面図 S=1/400 東ゾーン

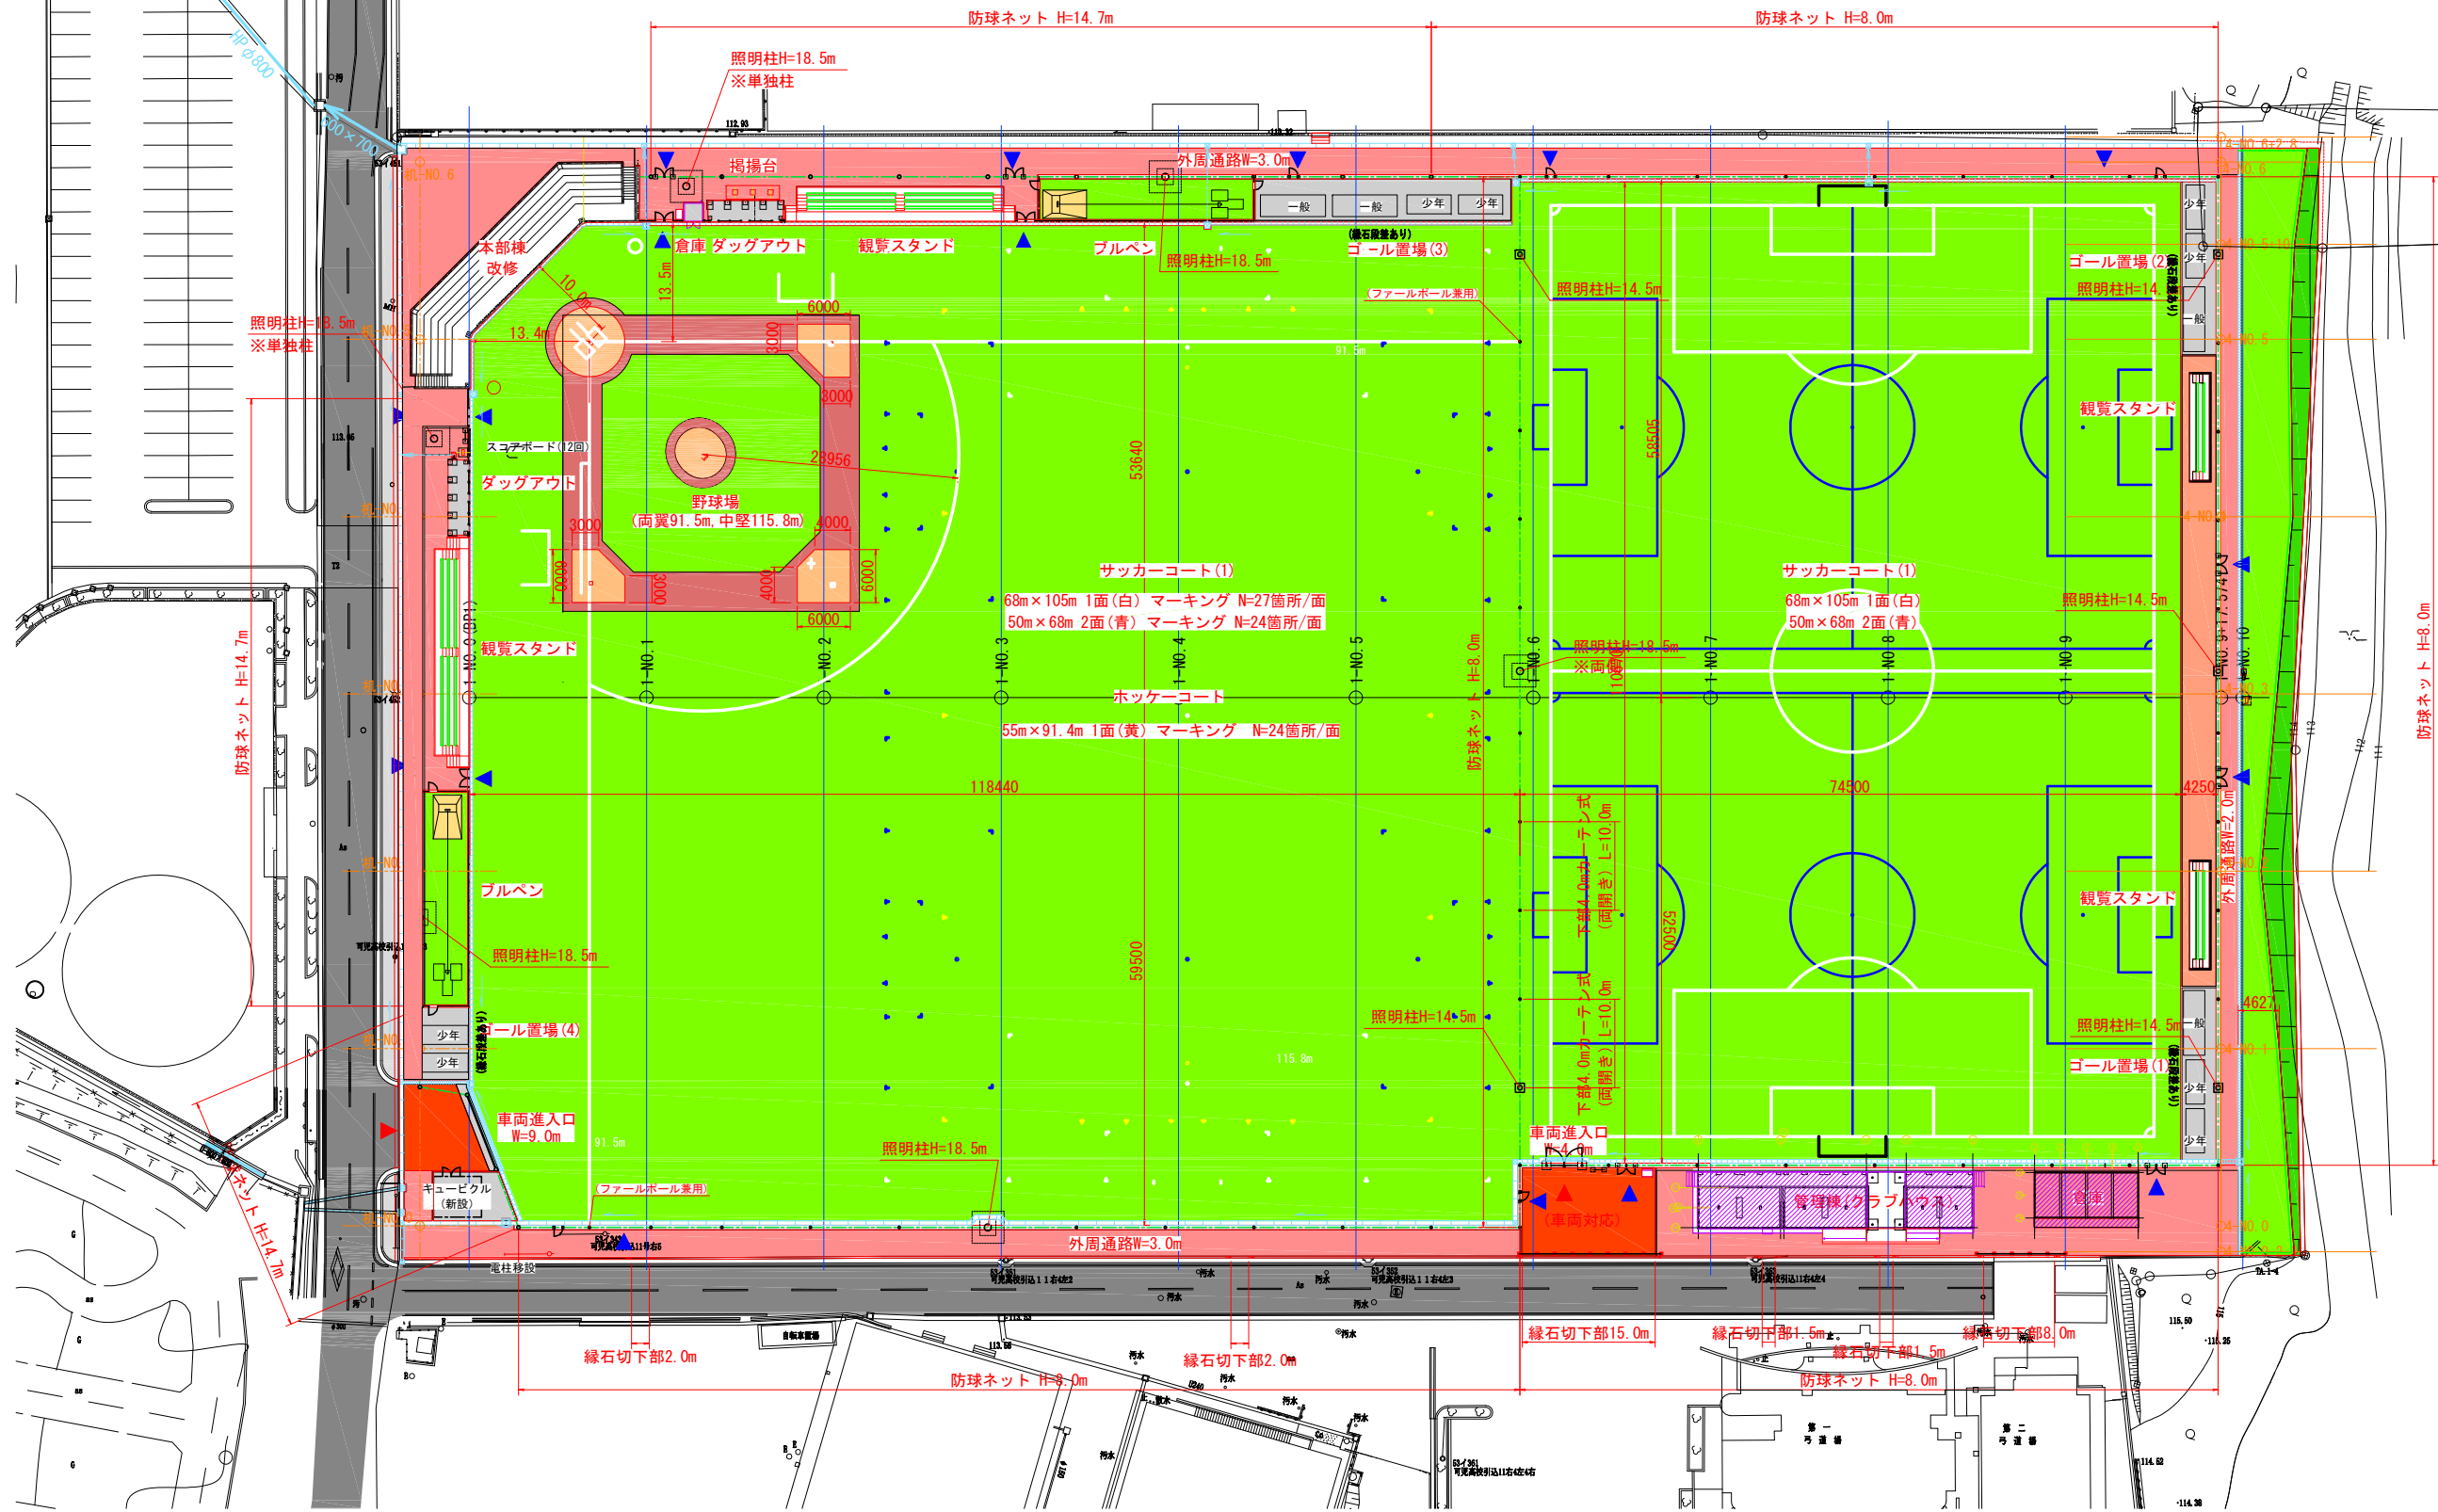

工 事 名	可児市運動公園実施設計業務		
施工箇所名	可児市坂戸地内		
図面の種類	計画平面図 (着色)		
縮 尺	1 : 400	図面番号	1
事務所名	可児市役所		