
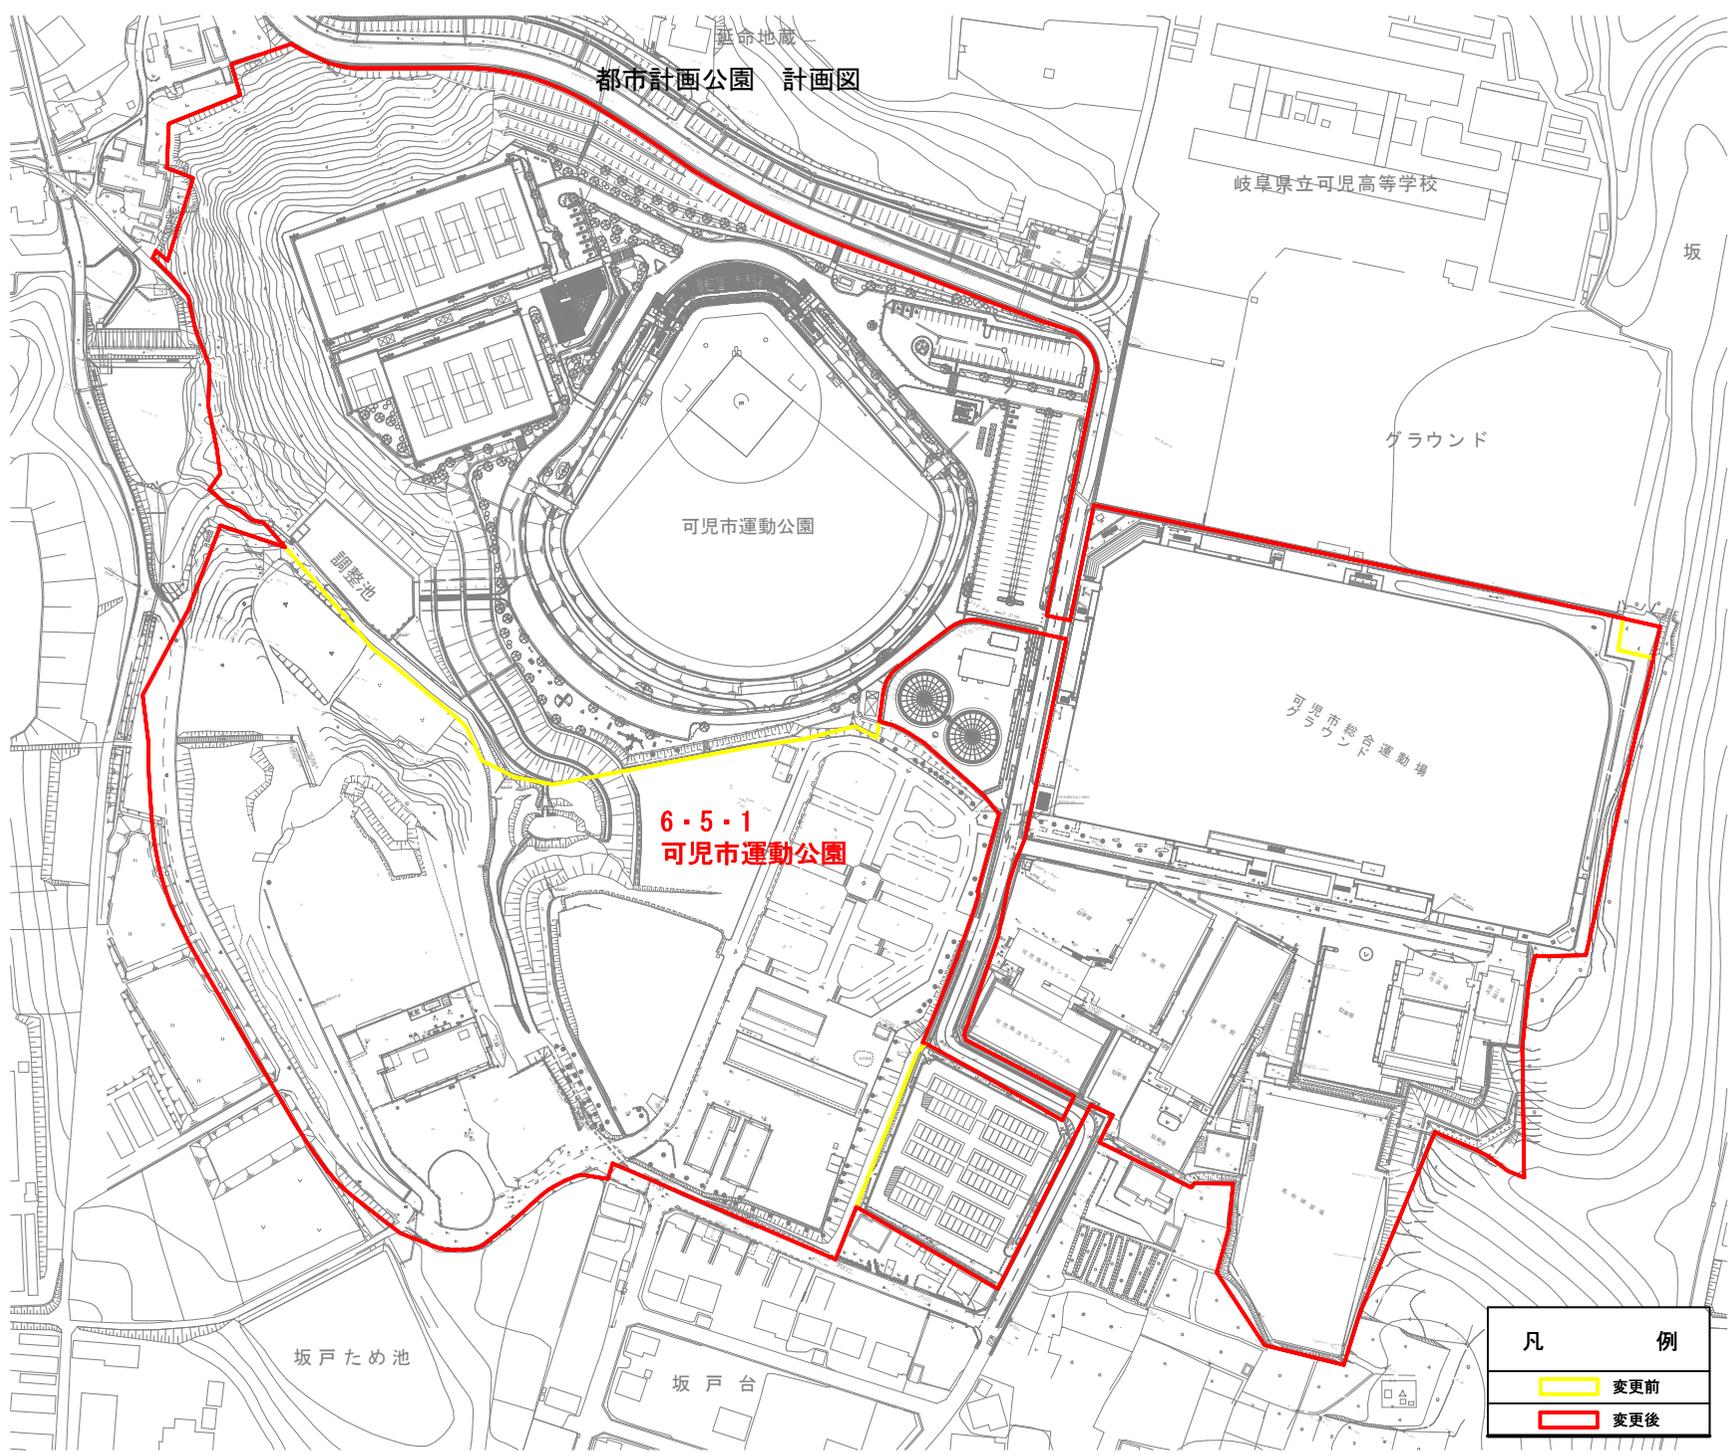


都市計画公園 計画図

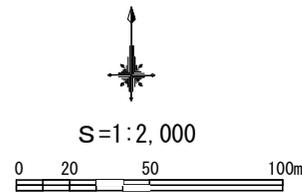

6・5・1
可児市運動公園

凡	例
	変更前
	変更後