



業務名称	令和 年度 可見の企業魅力発見フェア		
施工箇所名	美術ロフト・演劇ロフト・音楽ロフト		
図面の種類	ブース配置図		
縮尺	NS	図面番号	1
作成者	可見市 商工振興課		

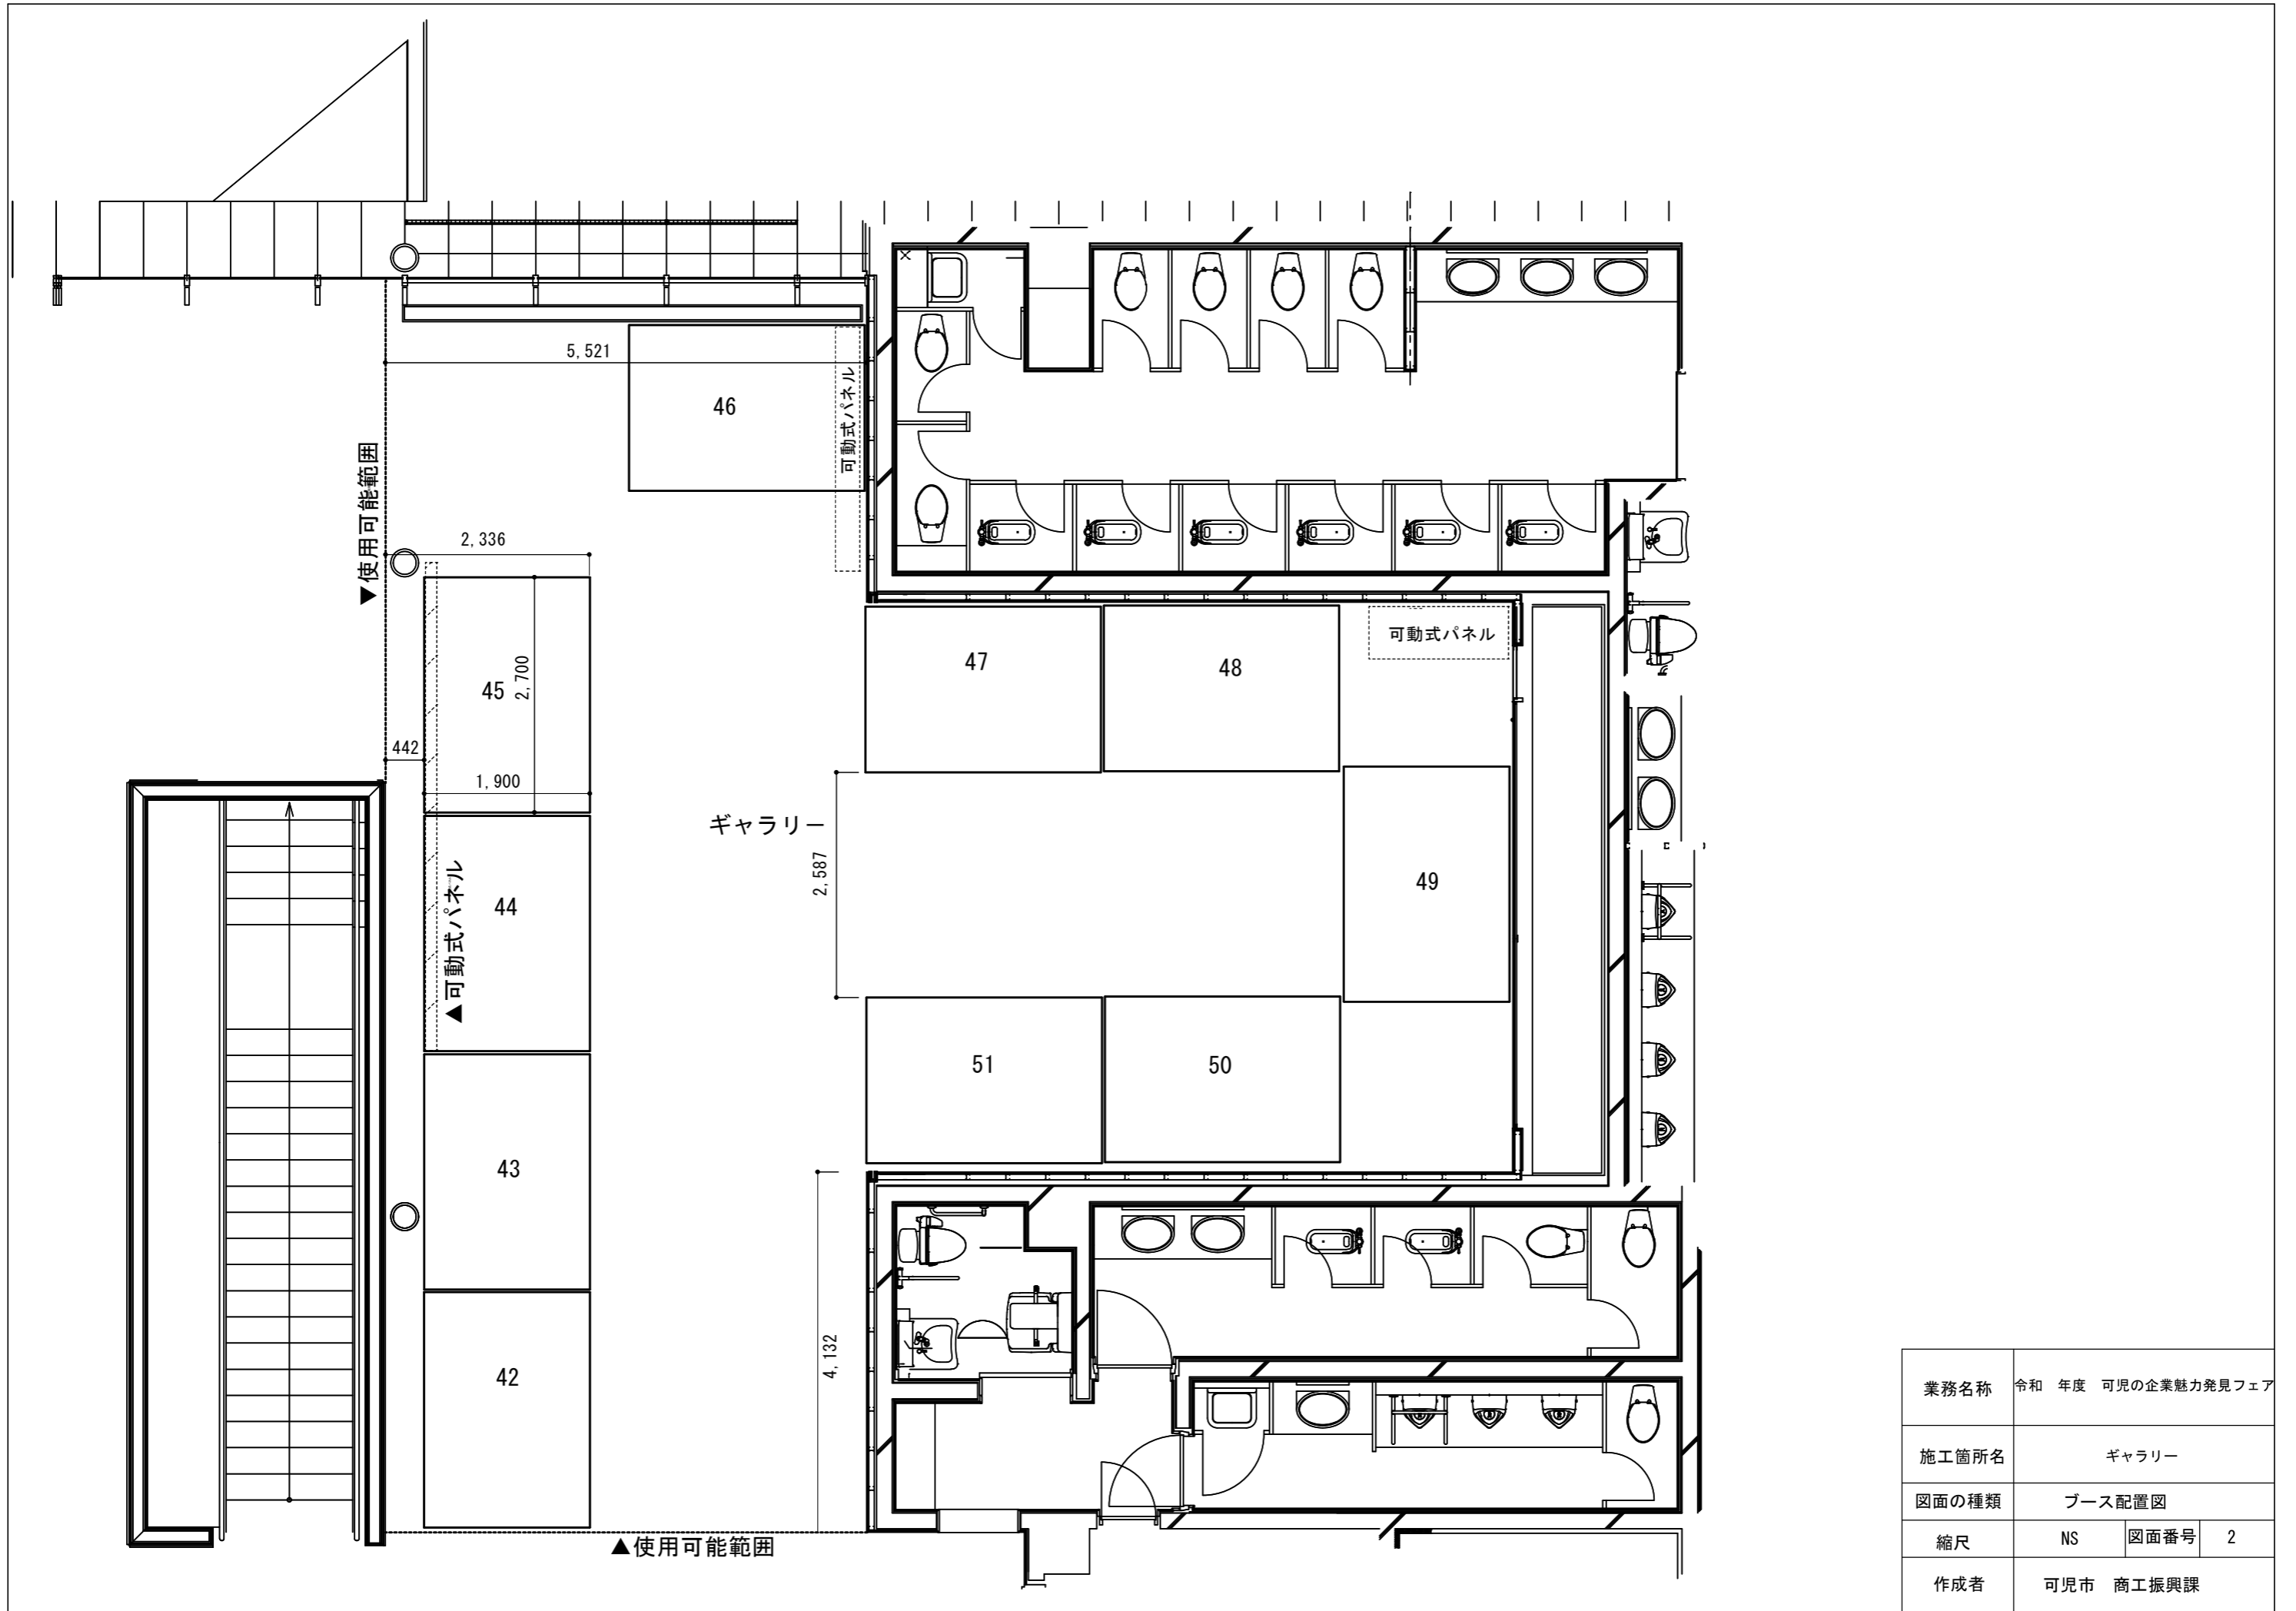

業務名称	令和 年度 可児の企業魅力発見フェア
施工箇所名	ギャラリー
図面の種類	ブース配置図
縮尺	NS 図面番号 2
作成者	可児市 商工振興課

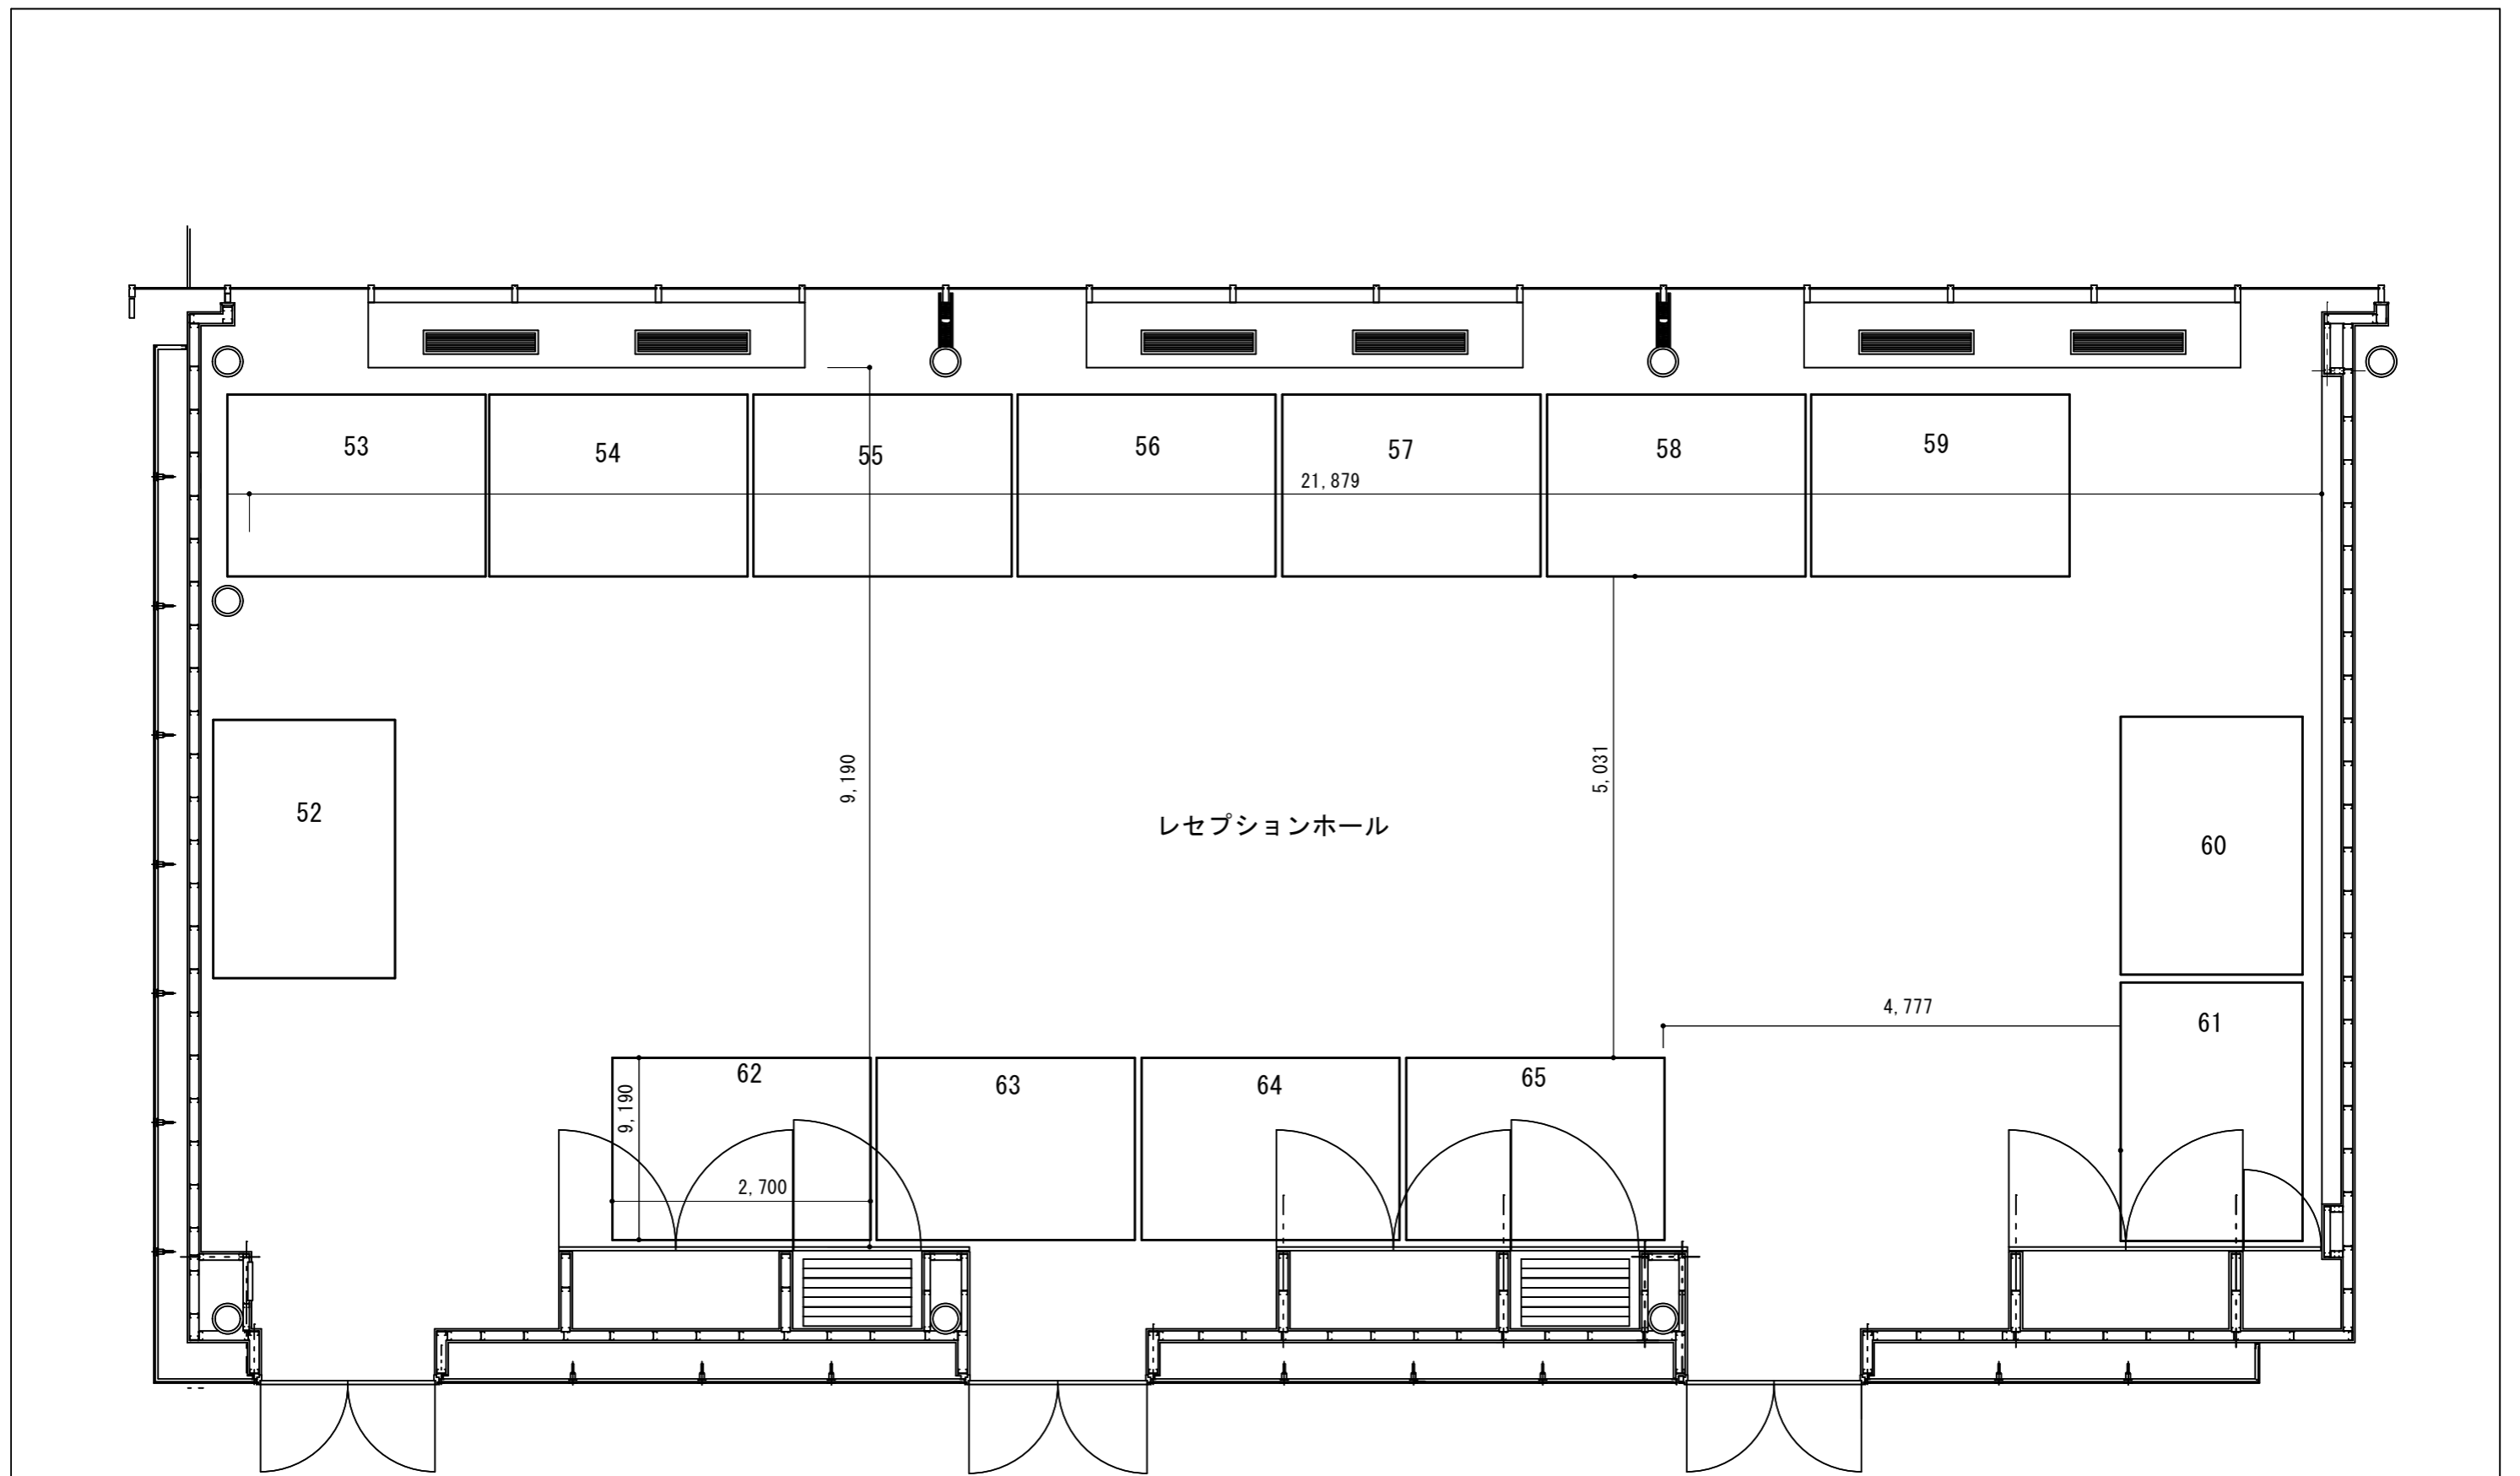

業務名称	令和 年度 可児の企業魅力発見フェア		
施工箇所名	レセプションホール		
図面の種類	ブース配置図		
縮尺	NS	図面番号	3
作成者	可児市 商工振興課		

通路

レセプションホール

52

53

54

55

56

57

58

59

60

61

62

63

64

65

9,190

5,031

4,777

21,879

9,190

2,700