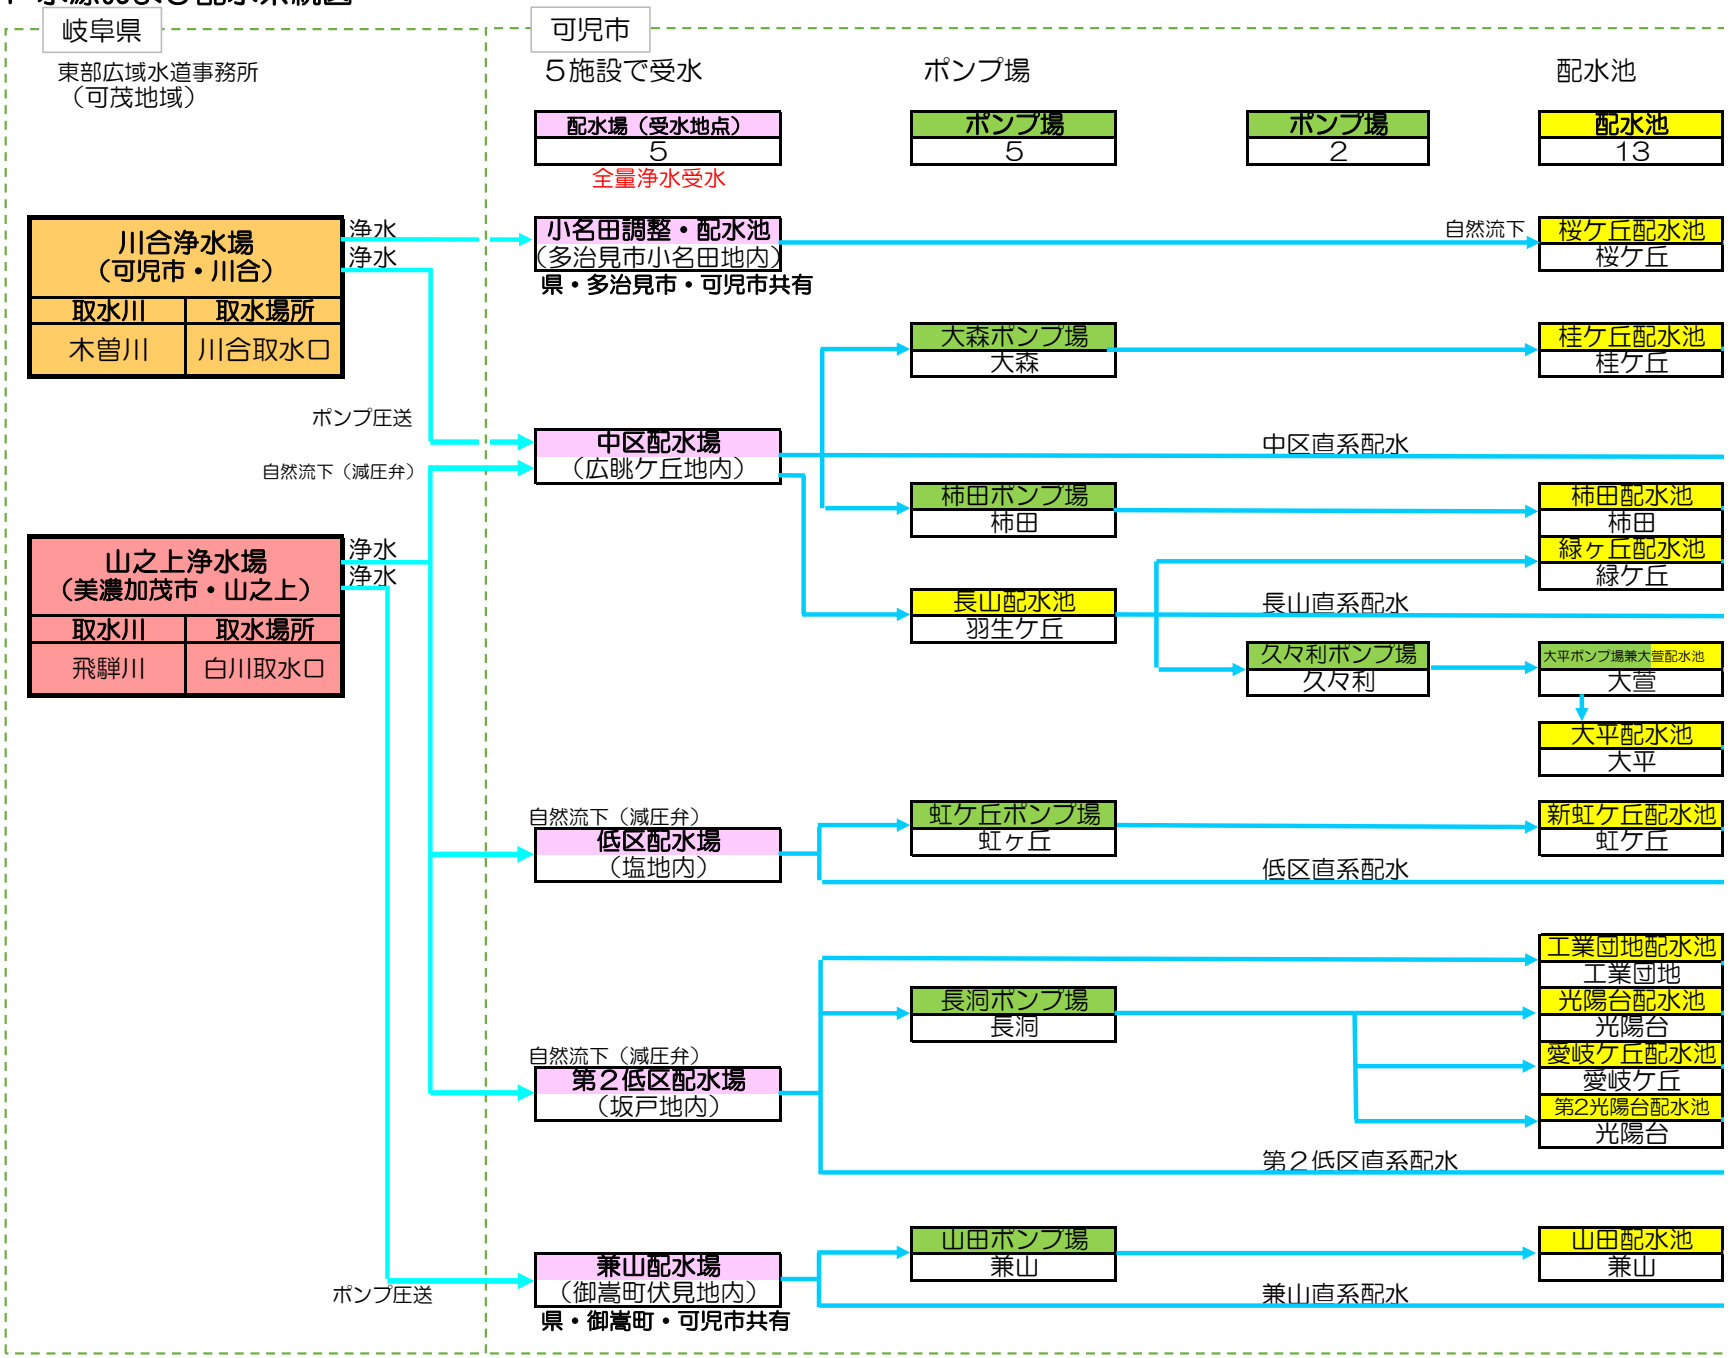別紙１ 水源および配水系統図