


【可児市水道部庁舎】
 <中央監視室>

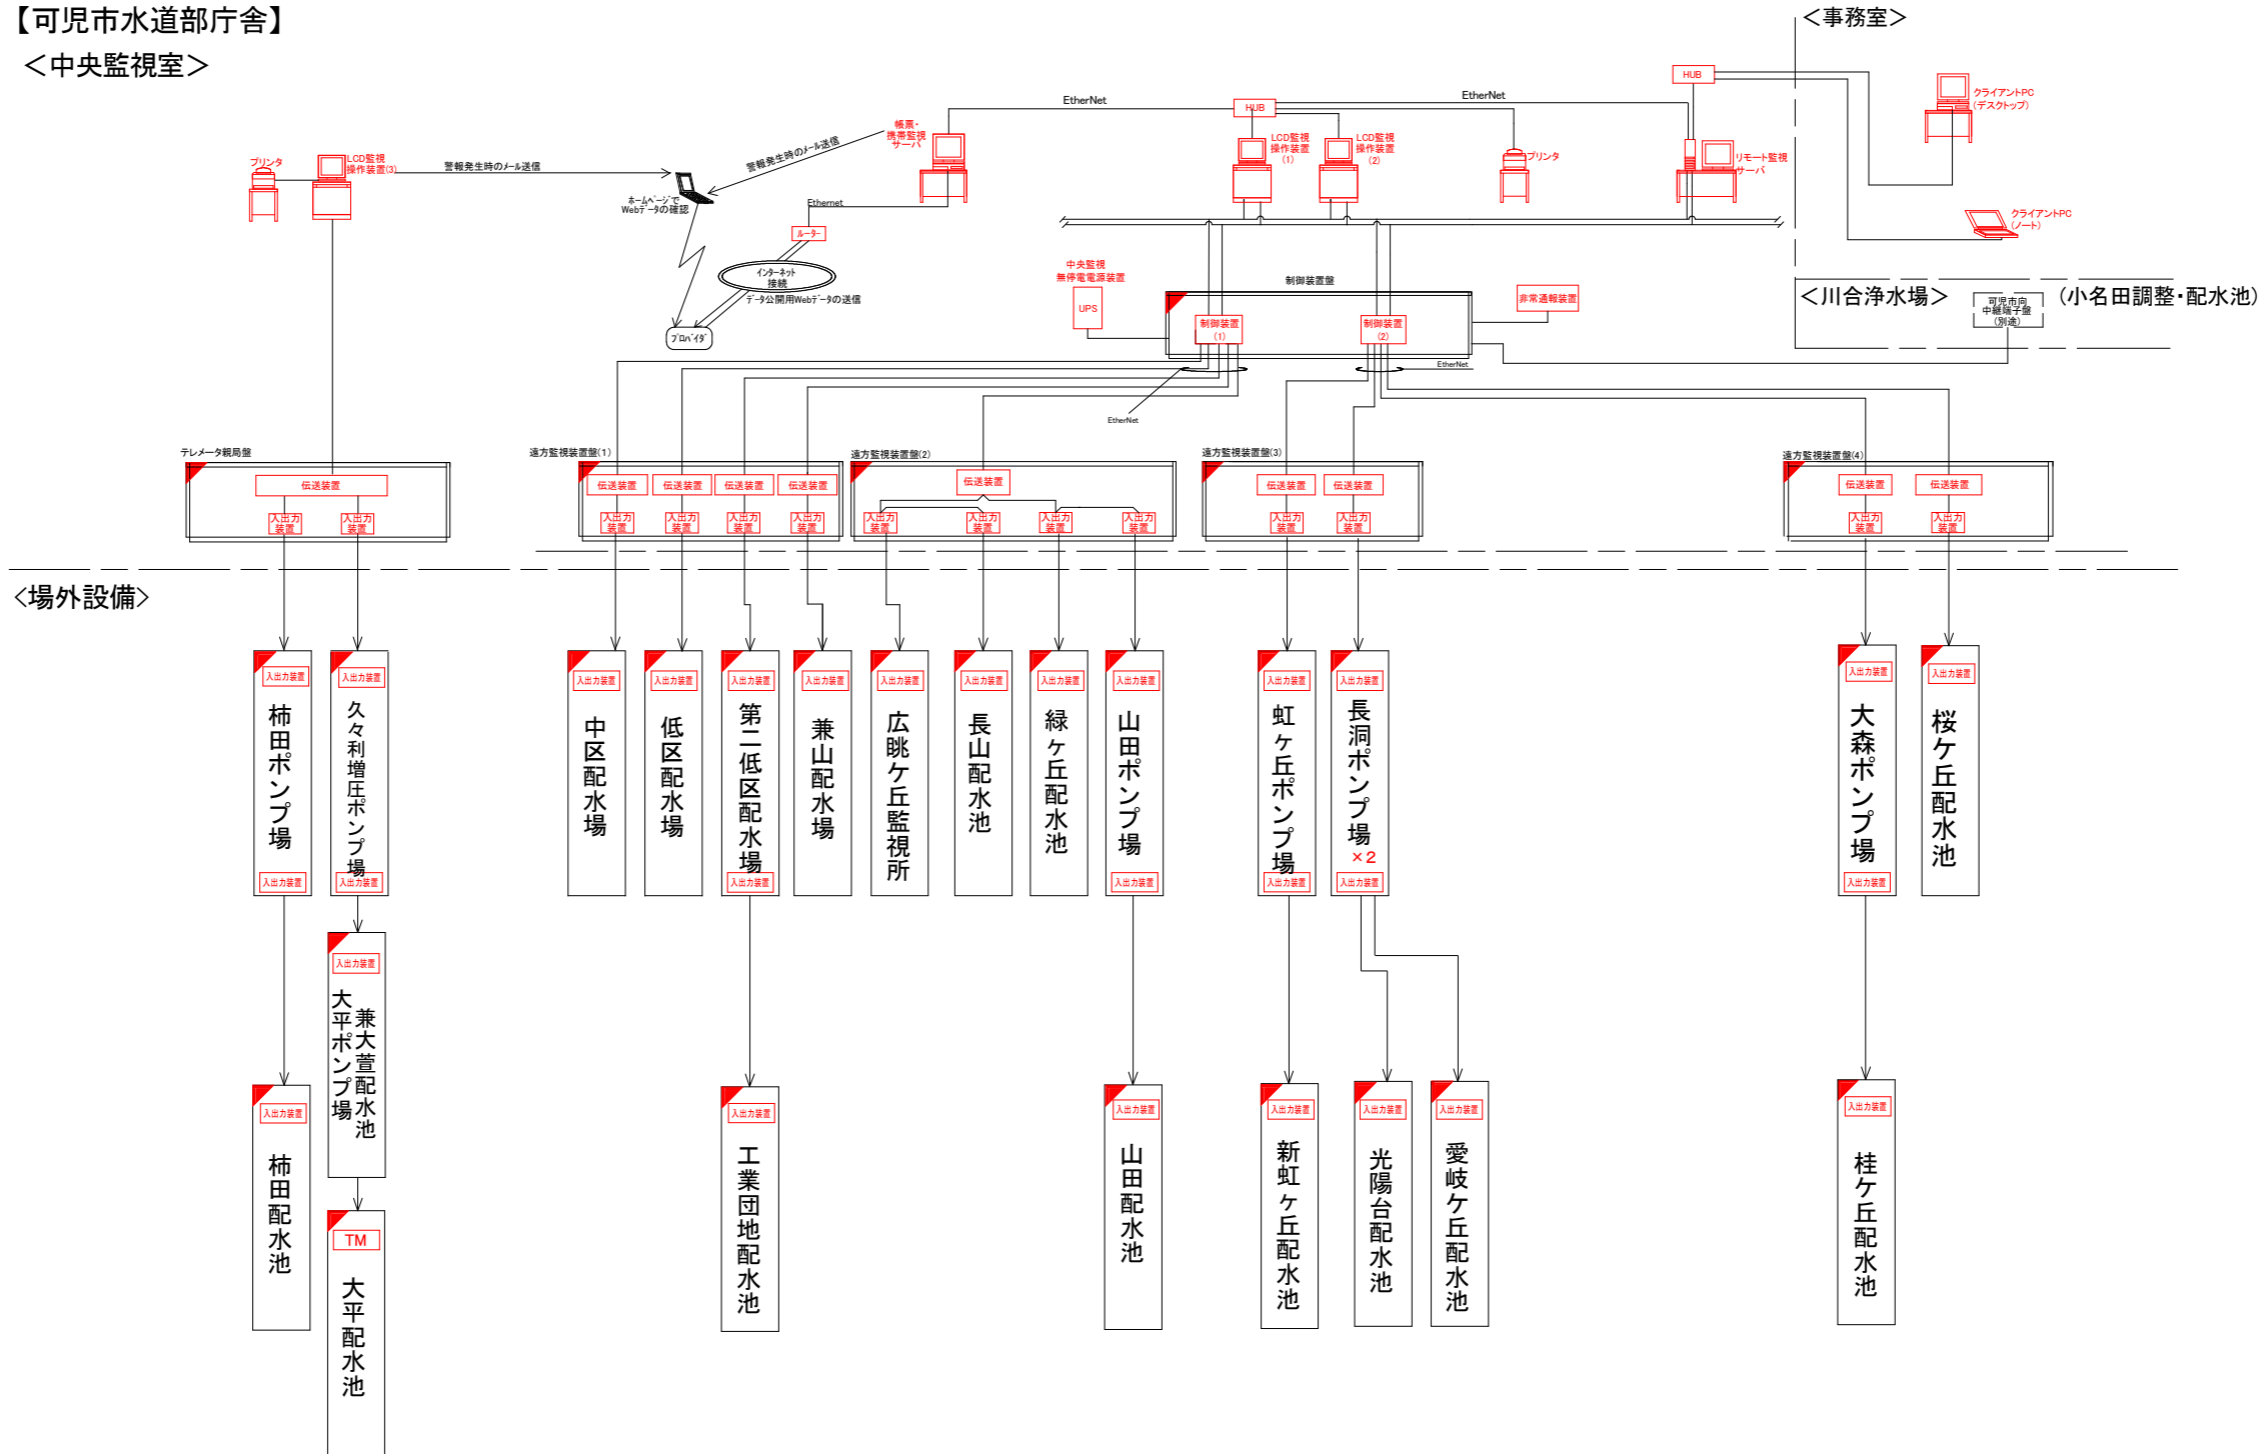

工事名	可児市水道施設中央監視制御装置更新工事
施工箇所	可児市 全域
施設名称	—
図面の種類	システム構成図 更新対象
縮尺	—
図面番号	1/1
可児市 水道部 水道課	