


		課 長	係 長	検 算	設 計

事業年度	令和8年度
事業種別	単 独
工事番号	改工-9

工事名 中区系基幹管路（中区配水場～大森ポンプ場）舗装復旧（その4）工事

可児市 水道部 水道課

位置図
S=1:5,000

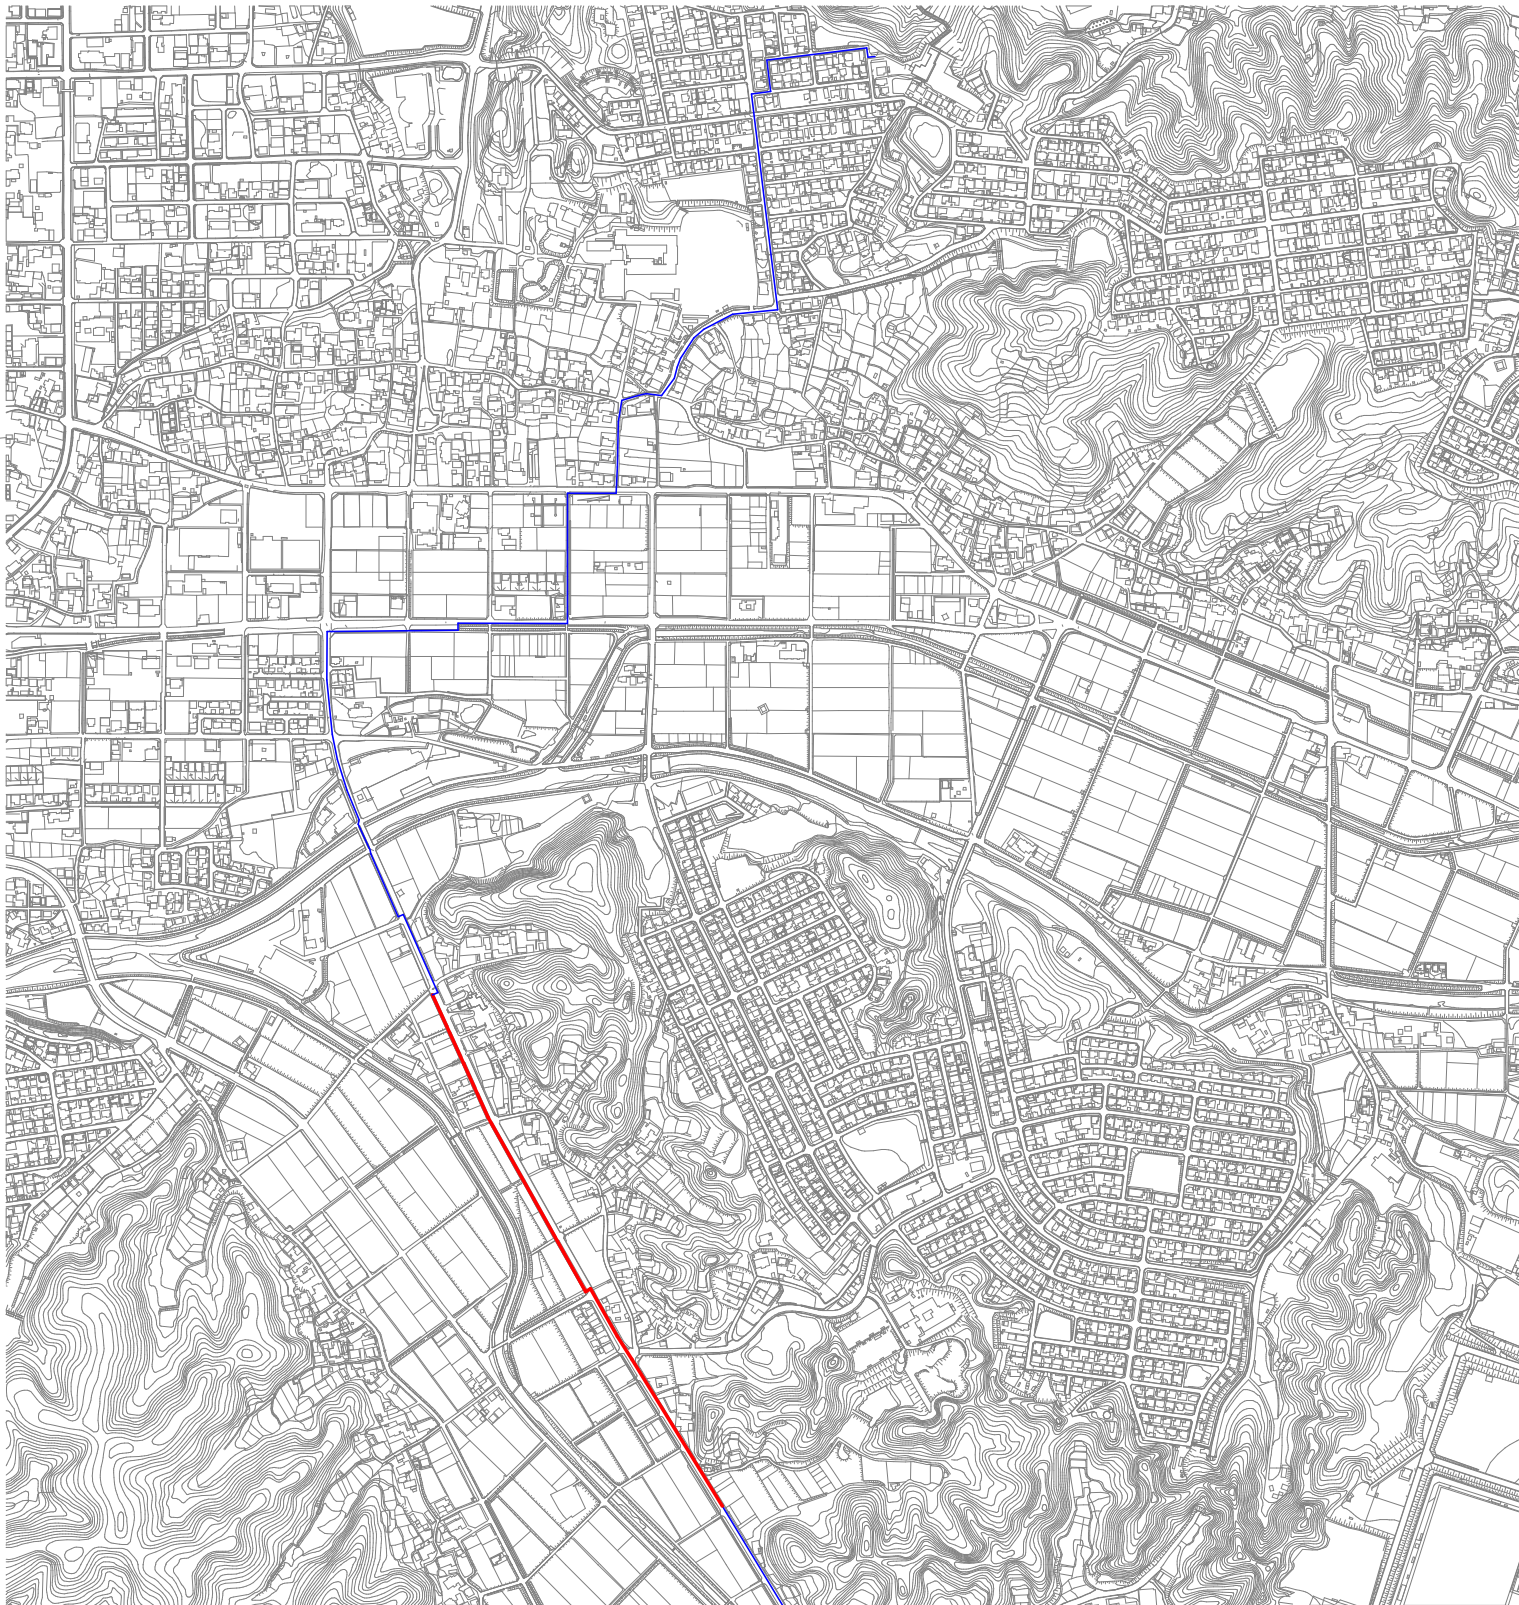

— 施工箇所

工 事 名	中区系基幹管路（中区配水場～大森林'ン'場）舗装復旧（その４）工事	
施工箇所名	可児市 大森 地内	
図面の種類	位置図	
縮 尺	図示	
事 務 所 名	可 児 市 水 道 部 水 道 課	

件 名	中区系基幹管路（中区配水場～大森ポンプ場）舗装復旧（その４）工事		
施工場所	可児市 大森 地内		
金 額	円	内消費税相当額	円
理 由			
昨年度水道管布設工事箇所の舗装本復旧工事を行う。			
概 要			
舗装本復旧工 車道 N4 交通 舗装切断工 L=410m、舗装版破碎工 A=122m²、舗装版切削工 A=1150m² 不陸整正工 A=122m²、表層工 A=1280m² 歩道 舗装切断工 L=18m、舗装版破碎工 A=1110m² 不陸整正工 A=1110m²、表層工 A=1110m² 区画線工 実線 W150 白 L=336m、破線 W150 白 L=6m、実線 W450 白 L=25m、 文字・記号 W150 換算 白 L=34m			
特 記 仕 様 書			
1. 一般事項 (1) 受注者は、工事請負契約書、可児市建設工事共通仕様書及び特記仕様書に基づき施工するものとする。なお、特記仕様書は共通仕様書に優先する。 (2) 受注者は、本工事が「可児市工事品質証明実施要領」の対象となる場合、要領に基づき品質の証明を実施しなければならない。 (3) 提出・提示書類は別添「可児市建設工事における取扱い書類一覧表」に基づき実施するものとする。また、工事打合簿（指示、協議、承諾は除く）、材料確認簿、夜間・休日作業届けの書類を提出する場合は、所定の様式に基づき、電子メールにて提出するものとし、書面には署名または押印する必要はないものとする。これらに定めのない事項については、監督員と協議する。 2. 建設副産物有効利用及び適正処理について (1) 受注者は、建設副産物を排出するにあたっては、建設リサイクル法を遵守するとともに、「岐阜県建設副産物有効利用及び適正処理実施要綱」により、適切に実施すること。 (2) 建設発生土については、工事間流用とし、流用先は監督員が指示する。都合により工事間流用ができなくなった場合は、別途協議する。また受注者の都合により処分場を変更する時は監督員に報告するものとする。なお、「岐阜県埋立て等の規制に関する条例」及び「岐阜県建設発生土管理基準」に基づき適正な利用の推進を図ること。			

3. 使用材料

~~(1) 生コンクリートについて~~

~~本工事に使用するコンクリートの水セメント比は、鉄筋コンクリート（24N/㎓以上）については55%以下、無筋コンクリート及び鉄筋コンクリート（21N/㎓以下）については60%以下、均しコンクリートについては60%程度とし、品質を証明する書類を提出して、事前に監督員の許可を得ること。~~

4. 工事施工について

- (1) 受注者は、工事着手に先立ち、現場付近の地元住民等に対する周知、説明、説得等を行い、トラブルの生じないよう努めること。
- (2) 工事による既設構造物の破損については、未然に防止するよう予め十分調査をし、また、支障を及ぼさないよう相当の防護工を施工しなければならない。なお、誤って損傷を与えた場合は、受注者の責任において復旧しなければならない。調査に際しては、記録保存の必要を認めた場合は写真撮影、測量等を行わなければならない。

5. 工事保険について

本工事において、発注者、受注者及び全下請人を被保険者として、工事着手から工事目的物の引渡しまでの期間について、賠償責任保険（保険対象：第三者に与えた損害）及び工事保険（保険対象：工事目的物、工事材料及び仮設物等）に加入するものとする。

6. ワンデーレスポンスの取組について

- (1) この工事は、ワンデーレスポンス実施対象工事である。
「ワンデーレスポンス」とは受注者からの質問、協議、報告、承諾願、立会願等への回答は、基本的に「その日のうち」に回答するよう対応することである。ただし、即日回答が困難な場合は、いつまでに回答が必要なのかを受注者と協議のうえ、回答期限を設けるなど、何らかの回答を「その日のうち」にすることとする。
- (2) 実施にあたっては、「可児市工事監督におけるワンデーレスポンス実施要領」に基づき実施する。
- (3) 受注者は工事施工中において、問題が発生した場合や計画工程と実行程を比較照査し、差異が生じた場合は速やかに監督員へ報告すること。
- (4) 受注者は、施工計画書に基づいて適正な計画工程を作成し、工事の先々を予見しながら、施工するものとする。

7. 電子納品について

「岐阜県電子納品要領」等に基づき、電子納品を行うこと。なお、電子納品の内容については、監督員と事前に協議し、決定すること。

8. 暴力団等による不当介入における通報義務について

- (1) 受注者は、契約の履行に当たって、暴力団又は暴力団員等から、事実関係及び社会通念等に照らして合理的な理由が認められない不当若しくは違法な要求又は契約の適正な履行を妨げる妨害を受けたときは、警察へ通報するとともに、可児市が行う契約からの暴力団排除に関する措置要綱（平成22年可児市訓令甲第47号）に定める様式第9号により可児市に報告しなければならない。なお、通報・報告がない場合は、可児市建設工事請負契約に係る指名停止措置要領に基づき、指名停止等の措置を行うことがある。
- (2) 受注者は、暴力団又は暴力団員等による不当介入を受けたことにより、履行期間内に工事等を完了することができないときは、発注者に履行期間の延長変更を請求することができる。

9. 現場代理人の兼務について

現場代理人は、工事請負契約約款第10条第2項の規定により、契約工期内の現場常駐が義務付けられているが、契約締結後、現場事務所の設置、資機材の搬入又は仮設工事等が開始されるまでの期間や、工事の全部の施工を一時中止している期間については、監督員との連絡体制を確保した上で、常駐義務を緩和するものとする。

また、以下の条件を全て満たす場合に、他工事の現場代理人を兼務することができる。

1. 他工事は、可児市発注の建設工事で、工事現場が市内であること。
2. 他工事においても、本工事と同様に現場代理人の兼務を認めていること。
3. 兼務を行う工事の総数が、本工事を含めて3件までであること。
4. 兼務を行う工事の請負代金額の合計が4,000万円未満であること。
5. 発注者又は監督員が求めた場合には、工事現場に速やかに向かう等の対応ができること。

なお、工事現場における運営、取締り及び権限の行使に支障がある場合、及び、発注者との連絡体制が確保されていないと監督員が認めた場合は、兼務を取り消すものとする。現場代理人が兼務となった場合は、本工事の監督員及び他工事の監督員の双方に、現場代理人兼務届を提出しなければならない。

10. 可児市公共基準点の保全について

工事施工区域内に可児市公共基準点が設置してある場合は、基準点鋳を滅失・き損または、その効用に支障をきたすことのないよう十分に留意すること。施工上止むを得ず支障となる場合は、事前に監督員に報告すること。

11. 法定外の労災保険の付保

本工事において、受注者は法定外の労災保険に付さなければならない。

12. 建築物・工作物等の解体・改修工事に伴うアスベスト調査について

工事規模、請負金額にかかわらず事前にアスベストの使用の有無の事前調査を行うこと。

また、一定規模以上の工事は、事前調査結果を岐阜県に報告すること。

13. 統一の一斉休工の取組について

- (1) 本工事は「建設現場の週休2日」の普及および浸透に向けて、週休2日制モデル工事の適否に関わらず、土曜日の休工に努める「まんなかホリデー（中部地区統一の一斉休工）」に取組むものとする。なお、本取組は強制的な休工や工程の調整を求めるものではない。
- (2) 休工とは、現場事務所での事務作業を含め1日を通して現場や現場事務所が閉所されている状態をいう。（巡回パトロールや保守点検等現場管理上必要な作業を行う場合を除く）

14. 週休2日制モデル工事の実施について

本工事は、完全週休2日を原則とした週休2日制モデル工事（現場閉所）である。ただし、経費補正は無いものとする。

15. その他

- (1) 施工に先立ち、現況縦横断面図を作成し現場施工に反映させること。なお、現況縦横断面図及び計画縦横断面図を測定した結果記録は報告書作成の上、監督員に提出すること。また、計画縦横断面図の作成に当たり、計画横断面図を優先した計画縦断面図とすること。その場合において、左右端部の舗装高さはできるだけ同一高さになるよう計画すること。
- (2) 設計精査を行い、舗装面積展開図、計算書、区画線図面を監督員に提出するとともに既存の街渠柵及びマンホール等高さを測量し反映させること。

- (3) 舗装コアの採取についてはアスファルト舗装施工後、各層毎にコア採取を実施し、監督員立会のもと、舗装厚の下検査を実施すること。なお、検査コアの密度試験は公的機関で測定し、管理コアの測定は公的機関又はプラント試験室で行うこと。公的機関で密度測定した場合は、完成検査時の品質検査は省略できるものとする。
- (4) 本工事と同一路線で、水道課発注の管布設工事及び土木課発注の舗装復旧工事が計画されており、受注後は速やかに監督員と施工時期について協議を行うこと。

特記仕様書
(条件明示)

工事名 中区系基幹管路（中区配水場～大森ポンプ場）舗装復旧（その４）工事

下記項目、事項のうちレ印該当欄は、工事施工にあたって制約等をうけることになるので明示する。
なお、明示事項に変更が生じた場合及び明示されていない制約等が発生したときは、市と協議し適切な処置を講ずるものとする。

施工条件		明示事項	制約条件等
工 程	明示項目	明示事項	制約条件等
	☒	1. 関連する別途発注工事あり	☒ A. 工種（舗装工事（土木課発注）、管路工事（水道課発注）） ☒ B. 期間（ R8.8 ～ R9.2 ）
	☐	2. 他機関協議による工程条件あり	☐ A. 工種（ ） ☐ B. 期間（ ）
	☐	3. 他機関との協議状況	☐ A. 協議済機関及び内容（ ） ☐ B. 未協議機関及び内容（ ）
	☐	4. 占用許可状況（ ）	☐ A. 許可済 ☐ B. 申請中
	☐	5. 建築確認	☐ A. 許可済 ☐ B. 申請中
	☐	6. 河川区域、保全区域内作業あり	☐ A. 許可済 ☐ B. 申請中
	☐	7. 文化財協議（文化財課）	☐ A. 協議済内容（ ） ☐ B. 未協議内容（ ）
	☐	8. 施工時期	☐ A. 施工時期（ ）
	☐	9. その他	☐ A. その他（ ）
用 地	☐	1. 用地補償物件撤去まで着工制限あり	☐ A. 区間(No. ～ No.) ☐ B. 着工見込時期() ☐ C. 内容（ ）
	☐	2. 工事用地の未買収	☐ A. 場所（ ） ☐ B. 処理の見込み時期() ☐ C. 未買収地への立ち入り可否()
	☐	3. 仮設ヤードの有無	☐ A. 官有地 ☐ B. 民有地 ☐ C. その他（ ） ☐ D. 別途協議
	☐	4. その他	☐ A. その他（ ）
公 害 対 策	☐	1. 施工方法の制限あり	☐ A. 騒音（ ） ☐ B. 振動（ ） ☐ C. 水質（ ） ☐ D. その他（ ）
	☐	2. 事業損失防止に関する調査あり	☐ A. 調査の項目（ ）
	☐	3. 環境影響調査あり	☐ A. 生物・植物調査あり
	☐	4. 土壌汚染対策法に関する届出	☐ A. 届出済（3,000㎡以上の土地の形質の変更、工事着手30日前まで）
	☐	5. 石綿含有に関する事前調査	☐ A. 発注者による含有調査（ 含有の有・無 ） ☐ B. 受注者による含有調査 ☐ C. 調査結果の報告（一定規模以上）
	☐	6. その他	☐ A. フロン回収あり ☐ B. その他（ ）
安 全 対 策	☒	1. 交通規制あり	☐ A. 全面通行止め ☒ B. 片側通行止め ☐ C. 時間制限あり（ ）
	☒	2. 通学路あり	☐ A. 迂回路あり ☒ B. 仮設歩道必要
	☐	3. 交通整理員	☒ A. 区間（ 全区間 ） 配置人員 2 人/日 ☐ B. 区間（ ） 配置人員 人/日 ☐ C. 区間(No. ～) 配置人員 人/日 ☒ D. 交替要員あり
	☐	4. 鉄道等の近接作業制限あり	☐ A. 工法制限あり（ ） ☐ B. 作業時間制限あり（ ）
	☒	5. バス路線（運行者との協議）	☐ A. 協議済内容（ ） ☒ B. 未協議内容（ さつきバス、東鉄バス（交通規制） ）
	☐	6. その他	☐ A. その他（ ）
	☐	1. 一般道路（搬入路）の使用制限	☐ A. 搬入経路指定あり ☐ B. 時間帯制限あり
工 事 用 道 路	☐	2. 仮設道路の設置条件あり	☐ A. 一般交通供用あり ☐ B. 安全施設必要（ ） ☐ C. 路面工（ ） ☐ D. 工事完了後存続又は撤去（ ） ☐ E. 構造（ ） ☐ F. 用地（借地） ☐ G. 用地（公用地） ☐ H. 用地（その他）
	☐	3. その他	☐ A. その他（ ）
指 定 仮 設 備	☐	1. 仮設物の指定又は一部指定あり	☐ A. 工種（ ）
	☐	2. 仮設構造物の転用、兼用あり	☐ A. 工種（ ） ☐ B. 内容（ ）
	☐	3. その他	☐ A. その他（ ）

明示項目	明示事項	制約条件等
建設発生土 建設（産業）廃棄物係関	☐ １．発生土砂等の有効利用、適正処理あり	☐ A. 運搬距離（ km ） ☐ B. 投棄料計上あり ☐ C. 整地（押土、敷均、締固等）必要 ☐ D. 整地（押土）必要
	☐ ２．発生土砂等の有効利用、適正処理あり 〔自工事へ流用〕	☐ A. 盛土、埋戻し ☐ B. スtockヤード利用あり（ ） ☐ C. 仮置場必要（ ） ☐ D. 運搬距離（ km ） ☐ E. 仮置場の用地借上費計上あり
	☐ ３．発生土砂等の有効利用、適正処理あり 〔他工事へ流用、または処分地指定〕	☐ A. 場所（ ） ☐ B. 盛土、埋戻し ☐ C. 整地（押土、敷き均し、転圧）あり ☐ D. スtockヤード利用あり（ ） ☐ E. 仮置場必要（ ） ☐ F. 運搬距離（ km ） ☐ G. 仮置場の用地借上費計上あり ☐ H. 処分料計上あり
	☐ ４．発生土砂等の有効利用、適正処理あり 〔他工事からの流用〕	☐ A. 他工事名（ ） ☐ B. 請負者運搬あり（運搬距離 km ） ☐ C. 盛土、埋め戻し ☐ D. スtockヤード利用あり（ ） ☐ E. 仮置場必要（ ） ☐ F. 仮置場の用地借上費計上あり
	☐ ５．産業廃棄物の処理条件あり 〔特別管理産業廃棄物〕	☐ A. 種類（ ） ☐ B. 場所（ ） ☐ C. 中間処理施設までの運搬距離（ km ） ☐ D. 処理費計上あり
	☐ ６．浄化槽、汲み取り便槽の取壊し処分あり	☐ A. 槽内洗浄必要 ☐ B. 可見市環境課と打合せの必要あり
	☒ ７．「岐阜県建設副産物有効利用及び適正処理実施要綱」に基づく提出・提示書類あり	☒ A. 産業廃棄物管理票（マニフェスト） ☐ B. 建設発生土管理状況書類及び処理地の関係図書 ☒ C. コブリス ☒ D. 廃棄物処理委託契約、許可書
工 事 支 障 物 件	☐ １．占用支障物件あり（電気）	☐ A. 移設時期（R 年 月頃） ☐ B. 移設時期（別途協議）
	☐ ２．占用支障物件あり（電話）	☐ A. 移設時期（R 年 月頃） ☐ B. 移設時期（別途協議）
	☐ ３．占用支障物件あり（水道）	☐ A. 移設時期（R 年 月頃） ☐ B. 移設時期（別途協議）
	☐ ４．占用支障物件あり（下水道）	☐ A. 移設時期（R 年 月頃） ☐ B. 移設時期（別途協議）
	☐ ５．占用支障物件あり（ガス）	☐ A. 移設時期（R 年 月頃） ☐ B. 移設時期（別途協議）
	☐ ６．占用支障物件あり（マンホール蓋、仕切り弁蓋等）	☐ A. 管理者による高さ調整（ ） ☐ B. 請負者による高さ調整（ ）
	☐ ７．占用支障物件あり（その他）	☐ A. 移設時期（ ） ☐ B. 移設時期（別途協議）
	☐ ８．その他	☐ A. その他（ ）
排 水 工 関 係	☐ １．濁水、湧水处理条件あり	☐ A. 方法（ ）
	☐ ２．その他	☐ A. その他（ ）
再 生 材 使 用	☒ １．再生材使用指定あり	☒ A. RC ☒ B. アスファルト再生合材（30%再生） ☐ C. アスファルト再生合材（100%再生） ☒ D. 再生材を使用できない場合別途協議 ☐ E.
	☐ ２．その他	☐ A. その他（ ）
そ の 他	☐ １．現場発生材あり	☐ A. 品名（ ） ☐ B. 納入場所（ ）
	☐ ２．支給材あり	☐ A. 品名（ ） ☐ B. 引渡し場所（ ）
	☐ ３．現場環境改善	☐ A. 仮設費（ ） ☐ B. 安全費（ ） ☐ C. 営繕費（ ） ☐ D. 地域連携（ ）
	☐ ４．「可見市工物品質証明実施要領」該当あり	☐ A. 品質証明員の配置あり
	☐ ５．部分使用	☐ A. 範囲（ ） ☐ B. 時期（ ）
	☐ ６．その他	☐ A. その他（ ）

内 訳 表

名 称	数 量	単位	単 価	金 額	摘 要
01:本工事費					工種区分：舗装工事
舗装					
	1	式			
舗装工					
	1	式			
アスファルト舗装工（車道N4）					
	1	式			
舗装版切断（施工パッケージ） アスファルト舗装版、15cm以下、全ての費用	410	m			施工P単価表（CB430510-0001）
舗装版破碎（施工パッケージ） アスファルト舗装版、無し、騒音振動対策不要、15cm以下、積込有り、全ての費用	122	m2			施工P単価表（CB430310-0002）
路面切削（施工パッケージ） 全面切削6cm以下（4000m2以下）、無し、全ての費用	1, 150	m2			施工P単価表（CB430010-0003）
不陸整正（施工パッケージ） 有り、34mm以上40mm未満、再生クラッシャーランRC-40、全ての費用	122	m2			施工P単価表（CB410010-0004）

内 訳 表

名 称	数 量	単位	単 価	金 額	摘 要
表層（車道・路肩部）（施工パッケージ）					
3.0m超、1層当り平均仕上り厚 50 mm、再生密粒度7 スコン(20)、プライムコート PK-3、全ての費用	1,280	m2			施工P単価表(CB410260-0005)
汚泥運搬処理工					
	0.820	m3			単価表(SJ0010)
As殻運搬処理工					
	6.100	m3			単価表(SJ0020)
切削殻運搬処理工					
	58	m3			単価表(SJ0030)
アスファルト舗装工（歩道）					
	1	式			
舗装版切断（施工パッケージ）					
アスファルト舗装版、15cm以下、全ての費用	18	m			施工P単価表(CB430510-0001)
舗装版破碎（施工パッケージ）					
アスファルト舗装版、無し、騒音振動対策不要、15cm以下、積込有り、全ての費用	1,110	m2			施工P単価表(CB430310-0002)
不陸整正（施工パッケージ）					
有り、22mm以上28mm未満、再生クラッシャーランRC-30、全ての費用	1,110	m2			施工P単価表(CB410010-0008)

内 訳 表

名 称	数 量	単位	単 価	金 額	摘 要
表層（車道・路肩部）（施工パッケージ） 1.4m以上3.0m以下、1層当り平均仕上り厚 30 mm、再生細粒度アスコン(13)、プライムコート PK-3、全ての費用	1,110	m2			施工P単価表(CB410260-0009)
汚泥運搬処理工	0.040	m3			単価表(SJ0010)
As殻運搬処理工	33	m3			単価表(SJ0020)
区画線工	1	式			
区画線工	1	式			
区画線設置（溶融式）〔標準〕 実線 幅 15cm、1.5mm（標準）、白、無・昼間、供用区間、通常舗装(排水性舗装以外)、溶融式 ガラスビーズ含有量 15～18%、アスファルト舗装	336	m			施工歩掛表(DC072205-0003)
区画線設置（溶融式）〔標準〕 破線 幅 15cm、1.5mm（標準）、白、無・昼間、供用区間、通常舗装(排水性舗装以外)、溶融式 ガラスビーズ含有量 15～18%、アスファルト舗装	6	m			施工歩掛表(DC072205-0004)
区画線設置（溶融式）〔標準〕 実線 幅 45cm、1.5mm（標準）、白、無・昼間、供用区間、通常舗装(排水性舗装以外)、溶融式 ガラスビーズ含有量 15～18%、アスファルト舗装	25	m			施工歩掛表(DC072205-0005)

内 訳 表

名 称	数 量	単 位	単 価	金 額	摘 要
区画線設置（溶融式）〔標準〕					
矢印・記号・文字 幅 15cm（換算）、1.5mm（標準）、白、無・昼間、供用区間、通常舗装（排水性舗装以外）、溶融式 カスビーズ含有量 15～18%、アス	34	m			施工歩掛表（DC072205-0006）
全工種共通（仮設工）					
	1	式			
仮設工					
	1	式			
交通管理工					
	1	式			
交通誘導警備員B					
		人			RW1045
直接工事費計					
	1	式			
間接工事費					
共通仮設費					

内 訳 表

名 称	数 量	単 位	単 価	金 額	摘 要
運搬費					
	1	式			
共通仮設費（率計上額）					施工地域：一般交通影響有り(2)-1、補正しない
	1	式			
共通仮設費計					
	1	式			
純工事費					
	1	式			
現場管理費					
	1	式			
現場管理費（率計上額）					施工地域：一般交通影響有り(2)-1、補正しない
	1	式			
工事原価					
	1	式			
一般管理費等					
	1	式			

内 訳 表

名 称	数 量	単位	単 価	金 額	摘 要
合計					
	1	式			
総合計					

側溝清掃車運搬工			施工歩掛表 (WB232010-0001)		
60 km			100 m3 当り		
名 称 ・ 規 格	数 量	単 位	単 価	金 額	摘 要
普通作業員		人			RW1002
側溝清掃車機械運転費【基準】		日			施工歩掛表 (KC116500-0002)
合 計	100.000	m3			
単位当り	1.000	m3	当り		

側溝清掃車機械運転費【基準】					施工歩掛表 (KC116500-0002)
					1 日 当り
名 称 ・ 規 格	数 量	単 位	単 価	金 額	摘 要
運転手（一般）		人			RW1015
軽油 小型ローリー		リットル			ZC19020000
側溝清掃車機械損料		供用日			MC1105017090
合 計	1.000	日			
単位当り	1.000	日	当り		

区画線設置（熔融式）〔標準〕					施工歩掛表 (DC072205-0003)
実線 幅 15cm、1.5mm（標準）、白、無・昼間、供用区間、通常舗装(排水性舗装以外)、熔融式 ガラスビーズ含有量 15～18%、アスファルト舗装					1000 m 当り
名 称 ・ 規 格	数 量	単位	単 価	金 額	摘 要
区画線設置工〔熔融式(手動)〕〔供用区間〕 実線 15cm、時間的制約 無、機・労 昼間	1,000.000	m			Q00101010100
路面標示用塗料 3種1号 白 JIS K 5665 3種1号 熔融型 ガラスビーズ含有量15～18%	570.000	kg			ZC41030010
プライマー 区画線用	25.000	kg			ZC41310010
ガラスビーズ JIS R 3301 1号 粒度0.106～0.850mm	25.000	kg			ZC41320010
軽油 小型ローリー		リットル			ZC19020000
諸雑費	1.000	式			X981036
合 計	1,000.000	m			
単位当り	1.000	m	当り		

区画線設置（熔融式）〔標準〕					施工歩掛表 (DC072205-0004)
破線 幅 15cm、1.5mm（標準）、白、無・昼間、供用区間、通常舗装(排水性舗装以外)、熔融式 ガラスビーズ含有量 15～18%、アスファルト舗装					1000 m 当り
名 称 ・ 規 格	数 量	単 位	単 価	金 額	摘 要
区画線設置工〔熔融式(手動)〕〔供用区間〕					
破線 15cm、時間的制約 無、機・労 昼間	1,000.000	m			Q00101011100
路面標示用塗料 3種1号					
白 JIS K 5665 3種1号 熔融型 ガラスビーズ含有量15～18%	570.000	kg			ZC41030010
プライマー					
区画線用	25.000	kg			ZC41310010
ガラスビーズ					
JIS R 3301 1号 粒度0.106～0.850mm	25.000	kg			ZC41320010
軽油					
小型ローリー		リットル			ZC19020000
諸雑費					
	1.000	式			X981036
合 計	1,000.000	m			
単位当り	1.000	m	当り		

区画線設置（熔融式）〔標準〕					施工歩掛表 (DC072205-0005)
実線 幅 45cm、1.5mm（標準）、白、無・昼間、供用区間、通常舗装(排水性舗装以外)、熔融式 ガラスビーズ含有量 15～18%、アスファルト舗装					1000 m 当り
名 称 ・ 規 格	数 量	単 位	単 価	金 額	摘 要
区画線設置工〔熔融式(手動)〕〔供用区間〕 実線 45cm、時間的制約 無、機・労 昼間	1,000.000	m			Q00101010400
路面標示用塗料 3種1号 白 JIS K 5665 3種1号 熔融型 ガラスビーズ含有量15～18%	1,700.000	kg			ZC41030010
プライマー 区画線用	75.000	kg			ZC41310010
ガラスビーズ JIS R 3301 1号 粒度0.106～0.850mm	75.000	kg			ZC41320010
軽油 小型ローリー		リットル			ZC19020000
諸雑費	1.000	式			X981036
合 計	1,000.000	m			
単位当り	1.000	m	当り		

区画線設置（熔融式）〔標準〕					施工歩掛表 (DC072205-0006)
矢印・記号・文字 幅 15cm（換算）、1.5mm（標準）、白、無・昼間、供用区間、通常舗装（排水性舗装以外）、熔融式 ガラスビーズ含有量 15～18%、アスファルト舗装					1000 m 当り
名 称 ・ 規 格	数 量	単 位	単 価	金 額	摘 要
区画線設置工〔熔融式（手動）〕〔供用区間〕					
矢印・記号・文字 15cm、時間的制約 無、機・労 昼間	1,000.000	m			Q00101013100
路面標示用塗料 3種1号					
白 JIS K 5665 3種1号 熔融型 ガラスビーズ含有量15～18%	570.000	kg			ZC41030010
プライマー					
区画線用	25.000	kg			ZC41310010
ガラスビーズ					
JIS R 3301 1号 粒度0.106～0.850mm	25.000	kg			ZC41320010
軽油					
小型ローリー		リットル			ZC19020000
諸雑費	1.000	式			X981036
合 計	1,000.000	m			
単位当り	1.000	m	当り		

建設機械運搬費					施工歩掛表 (WB010010-0007)
					1 式 当り
名 称 ・ 規 格	数 量	単位	単 価	金 額	摘 要
貨物自動車運賃 片道 24.7 km、運搬車種= 28.500 t車	1.000	台			施工歩掛表 (DC000100-0008)
合計特殊処理	1.000	式			XQ
合 計	1.000	式			
単位当り	1.000	式	当り		

貨物自動車運賃			施工歩掛表 (DC000100-0008)		
片道 24.7 km、運搬車種= 28.500 t車			1 台 当り		
名 称 ・ 規 格	数 量	単位	単 価	金 額	摘 要
貨物自動車基本運賃 50kmまで	1.000	台			ZY0Z3310
合 計	1.000	台			
単位当り	1.000	台	当り		

汚泥運搬処理工					単価表 (SJ0010)
					1 m3 当り
名 称 ・ 規 格	数 量	単位	単 価	金 額	摘 要
側溝清掃車運搬工 60 km	1.000	m3			施工歩掛表 (WB232010-0001)
処理費 (ベントナイト)	1.400	t			ZC29990008
合 計	1.000	m3			
単位当り	1.000	m3	当り		

As殻運搬処理工					単価表 (SJ0020)
					1 m3 当り
名 称 ・ 規 格	数 量	単位	単 価	金 額	摘 要
殻運搬(施工パッケージ)					
舗装版破碎、機械積込(騒音対策不要, 舗装版厚15cm以下)、DID区間無し、22.0km以 処分費 (多治見市大沢町)	1.000	m3			施工P単価表(CB227010-0006)
アスファルト処理場 塊 50*50*50以下	2.350	t			ZC29960004
合 計	1.000	m3			
単位当り	1.000	m3	当り		




切削殻運搬処理工					単価表 (SJ0030)
					1 m3 当り
名 称 ・ 規 格	数 量	単位	単 価	金 額	摘 要
殻運搬（路面切削）（施工パッケージ） 無し、13.5km以下、全ての費用	1.000	m3			施工P単価表 (CB430020-0007)
処分費（多治見市大沢町） アスファルト処理場 切削屑 50*50*50以下	2.350	t			ZC29960005
合 計	1.000	m3			
単位当り	1.000	m3	当り		

運搬費					単価表 (F999100001-01)
					1 式
名 称 ・ 規 格	数 量	単位	単 価	金 額	摘 要
建設機械運搬費	1.000	式			施工歩掛表 (WB010010-0007)
合 計	1.000	式			

- 舗装復旧範囲（車道 N4 切削工）
- 舗装復旧範囲（車道 N4 破碎工）
- 舗装復旧範囲（歩道）
- 舗装切断箇所
- 区画線工

平面図 1



S=1:500

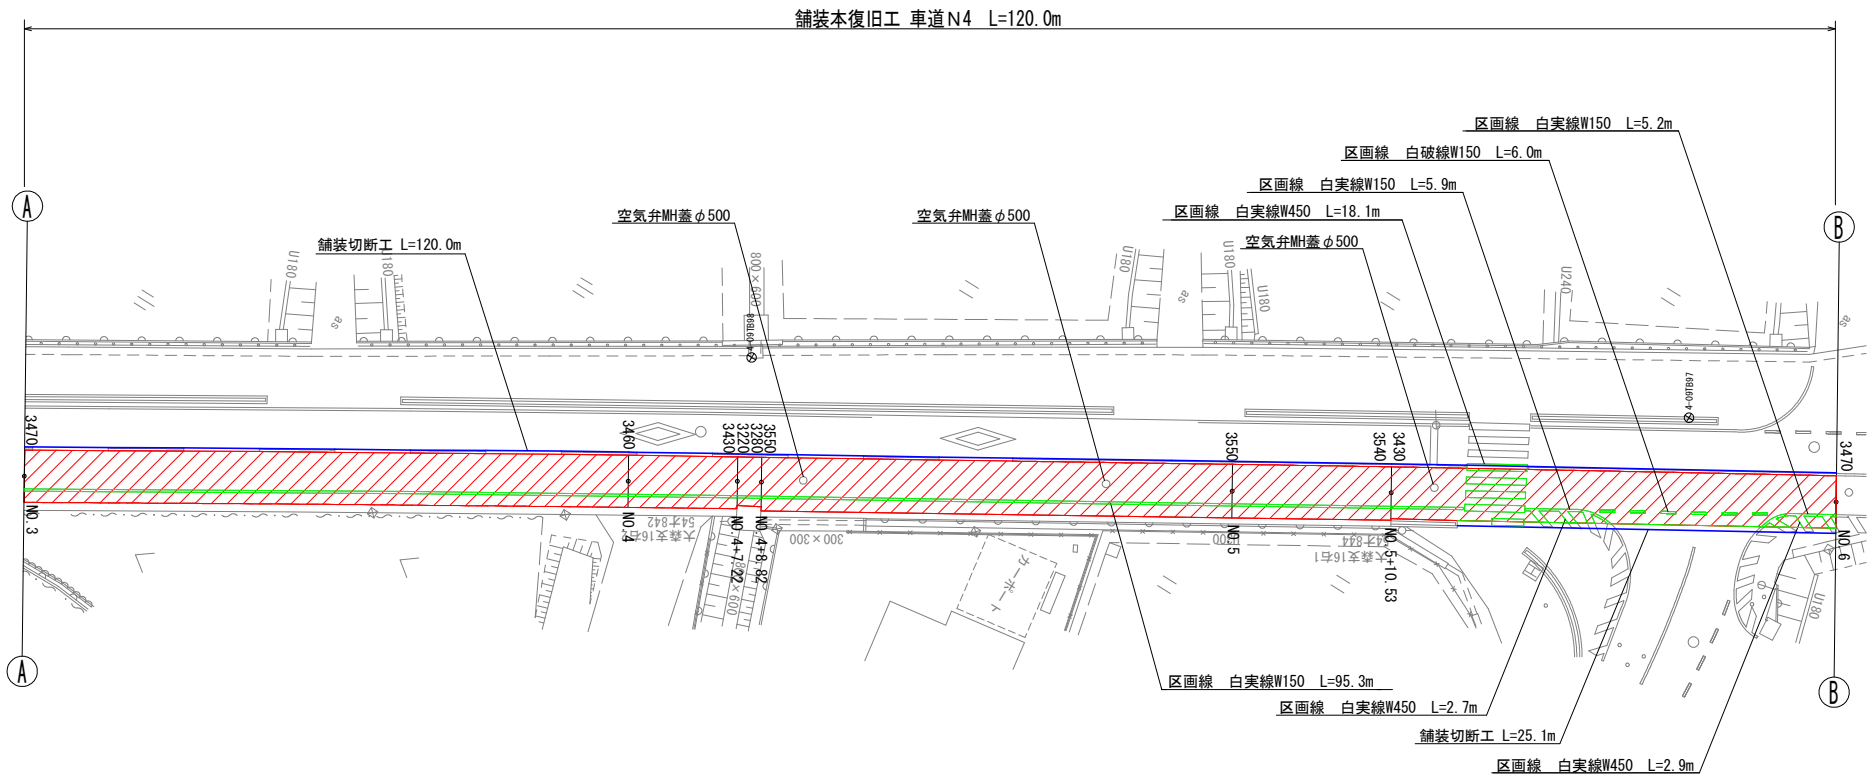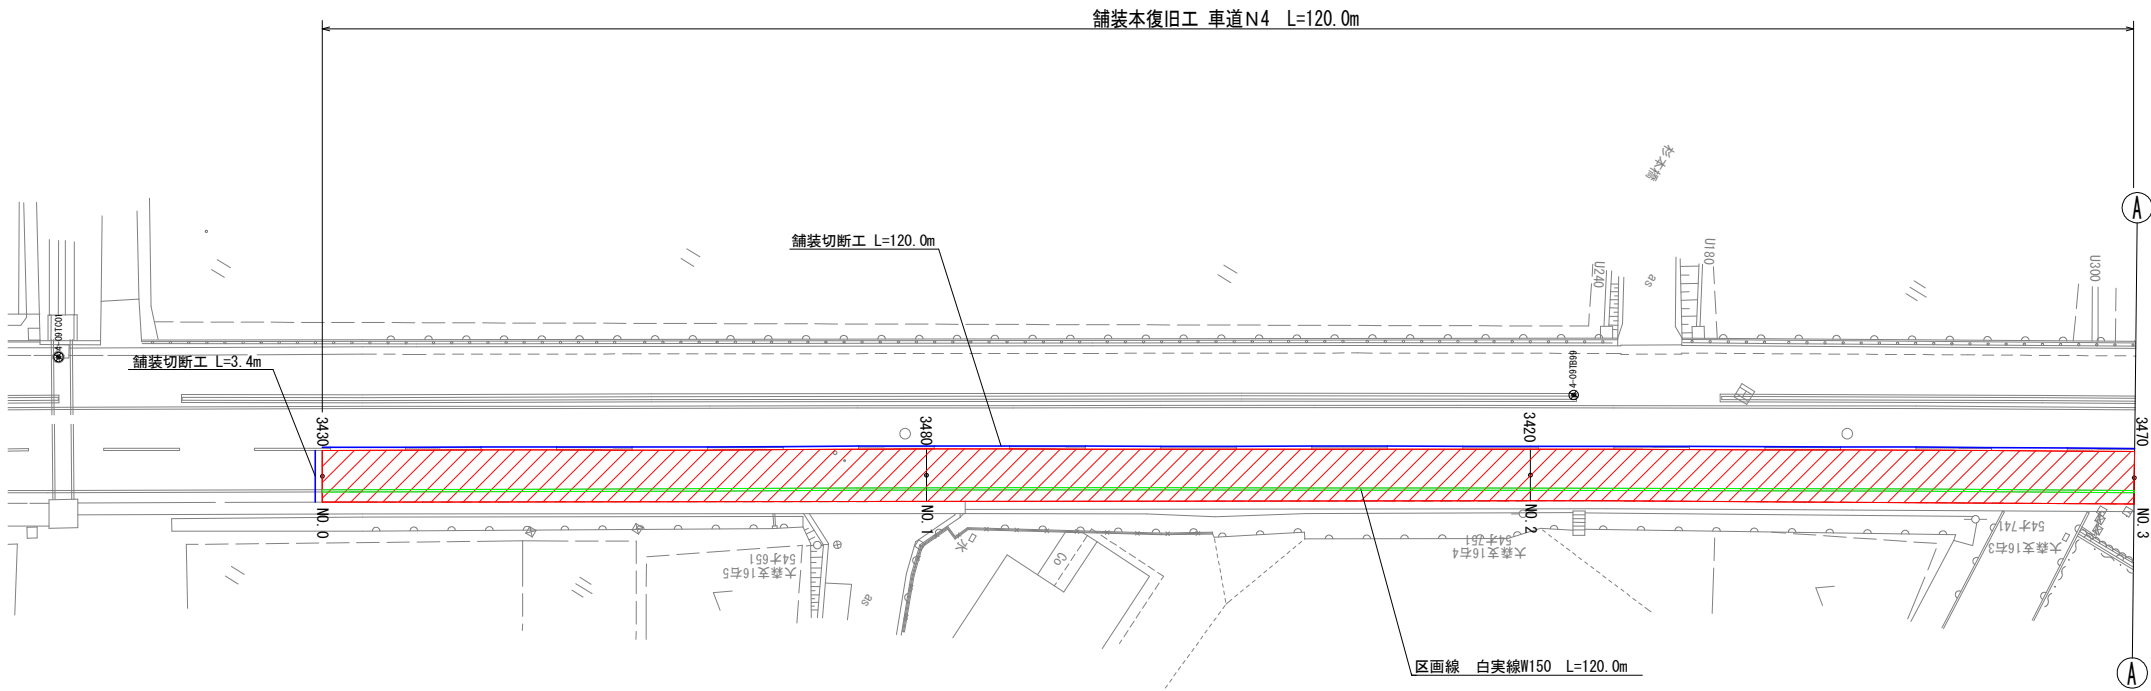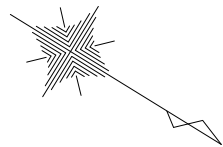

舗装復旧断面標準図

S=Free

車道N4 100≦T<250


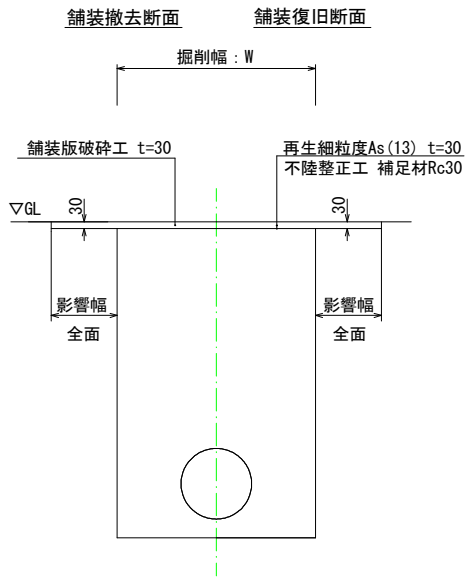
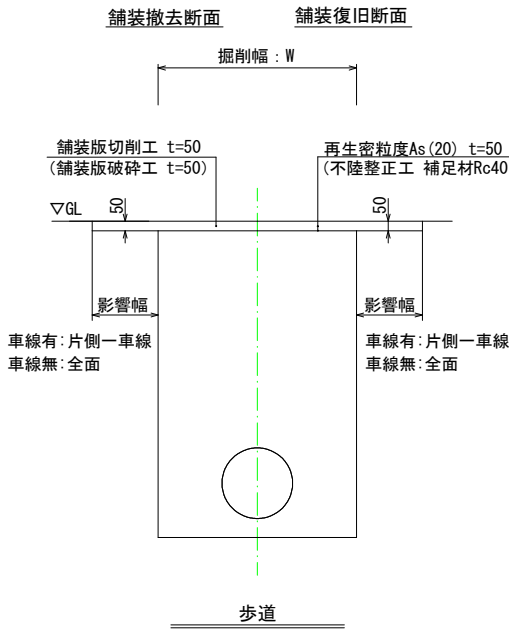


工 事 名	中区系基幹管路(中区配水場～大森*ン'場) 舗装復旧（その４）工事		
施工箇所名	可見市 大森 地内		
図面の種類	平面図・舗装復旧断面標準図 1		
縮 尺	図示		
事 務 所 名	可 見 市 水 道 部 水 道 課		



- 舗装復旧範囲（車道 N4 切削工）
- 舗装復旧範囲（車道 N4 破碎工）
- 舗装復旧範囲（歩道）
- 舗装切断箇所
- 区画線工

平面図 2

S=1：500

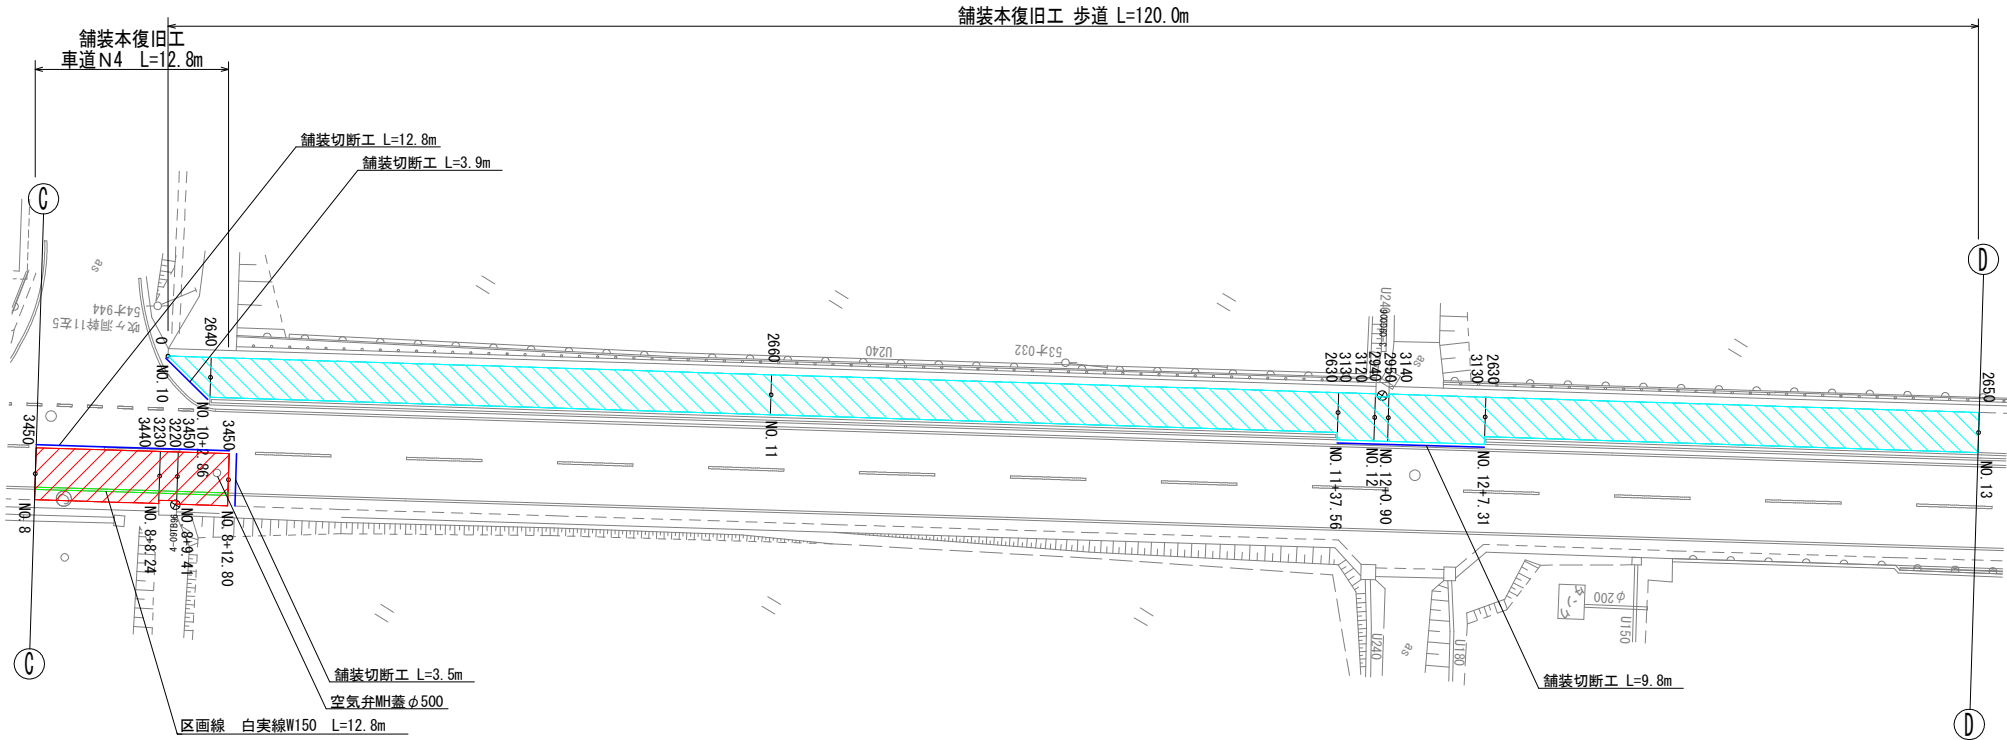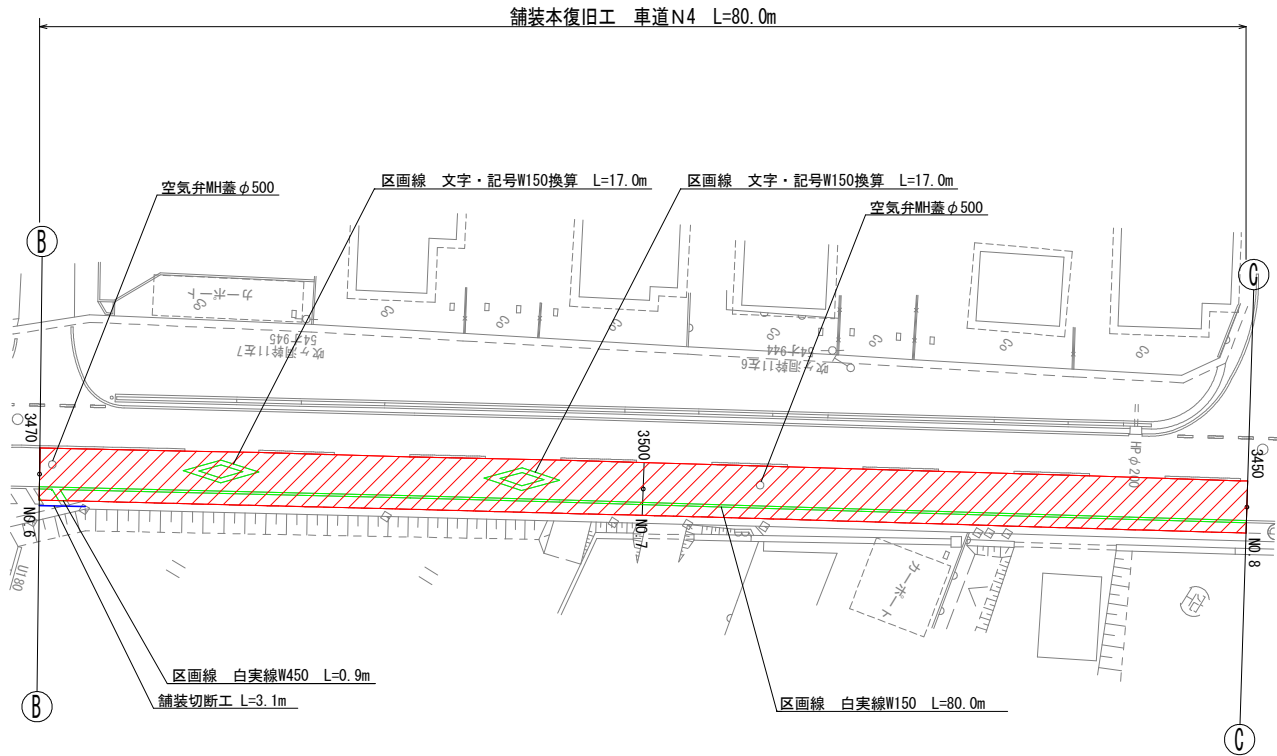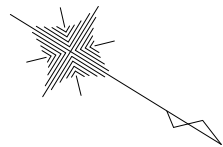

舗装復旧断面標準図

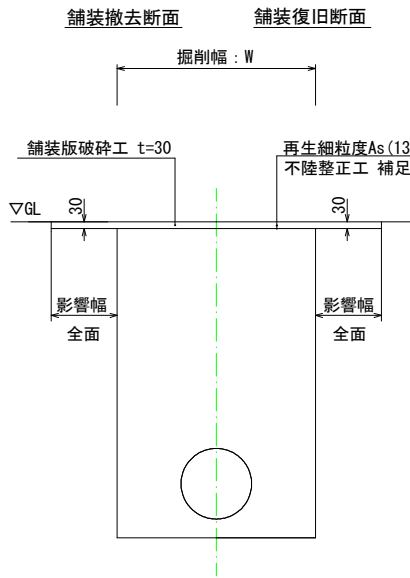
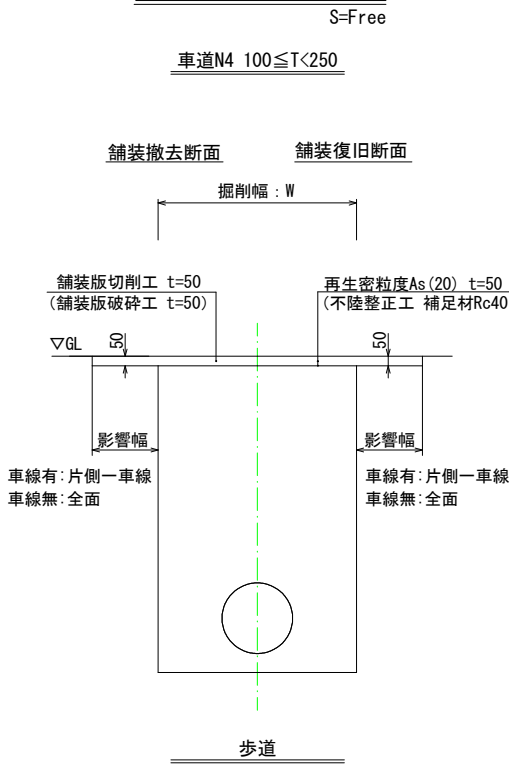


工 事 名	中区系基幹管路(中区配水場～大森林'㍿'場) 舗装復旧（その4）工事	
施工箇所名	可見市 大森 地内	
図面の種類	平面図・舗装復旧断面標準図 2	
縮 尺	図示	
事務所名	可 見 市 水 道 部 水 道 課	




- 舗装復旧範囲（車道 N4 切削工）
- 舗装復旧範囲（車道 N4 破碎工）
- 舗装復旧範囲（歩道）
- 舗装切断箇所
- 区画線工

平面図 3

S=1:500

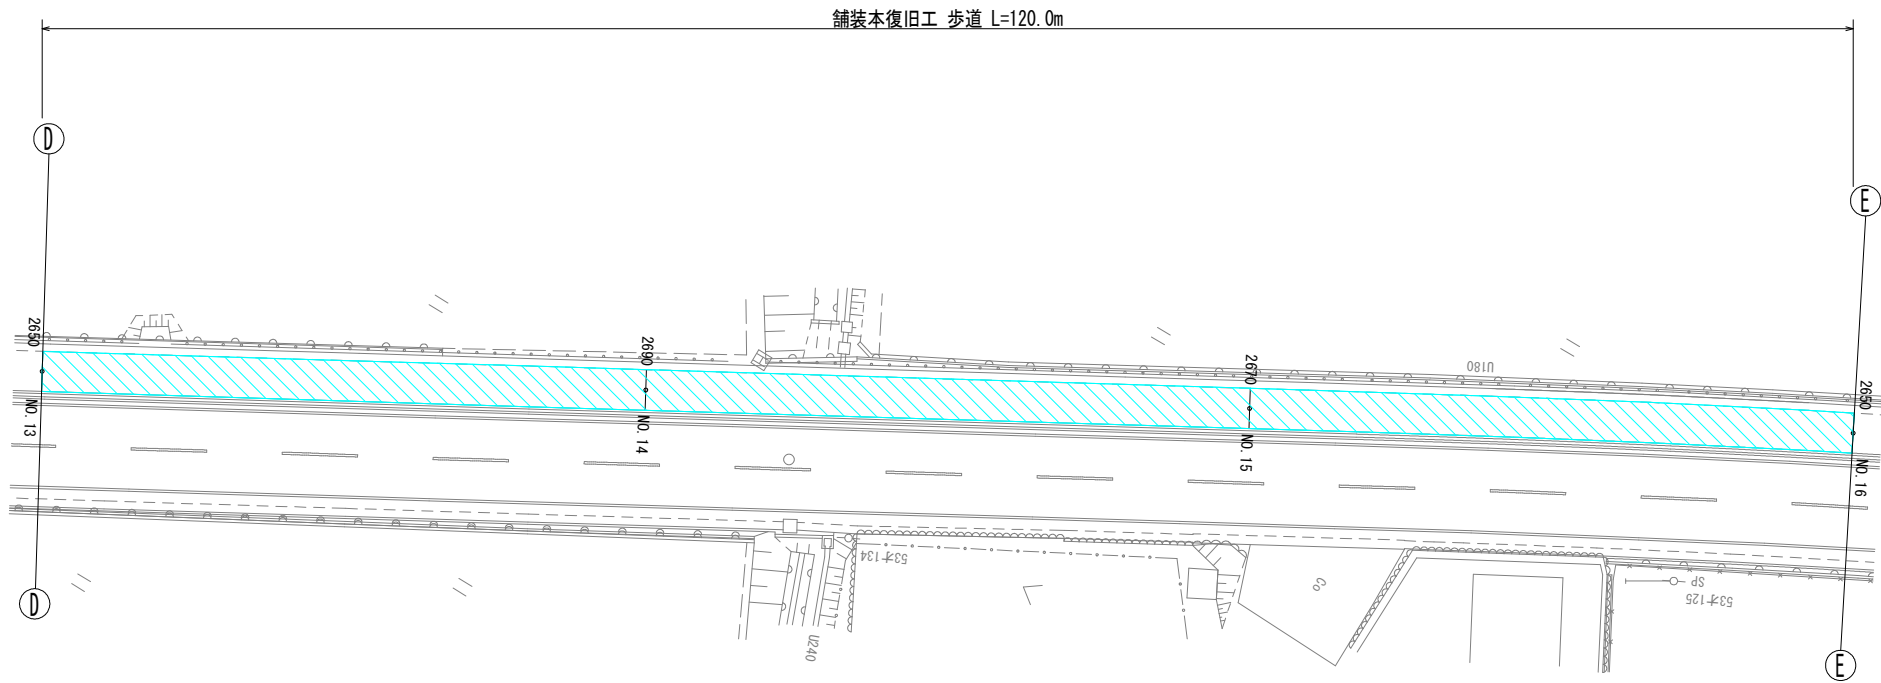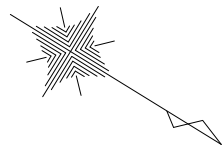

舗装復旧断面標準図

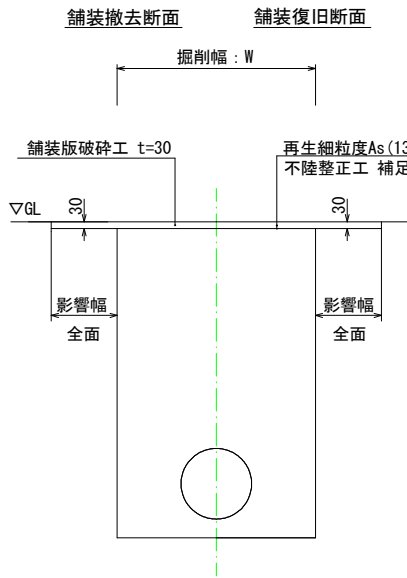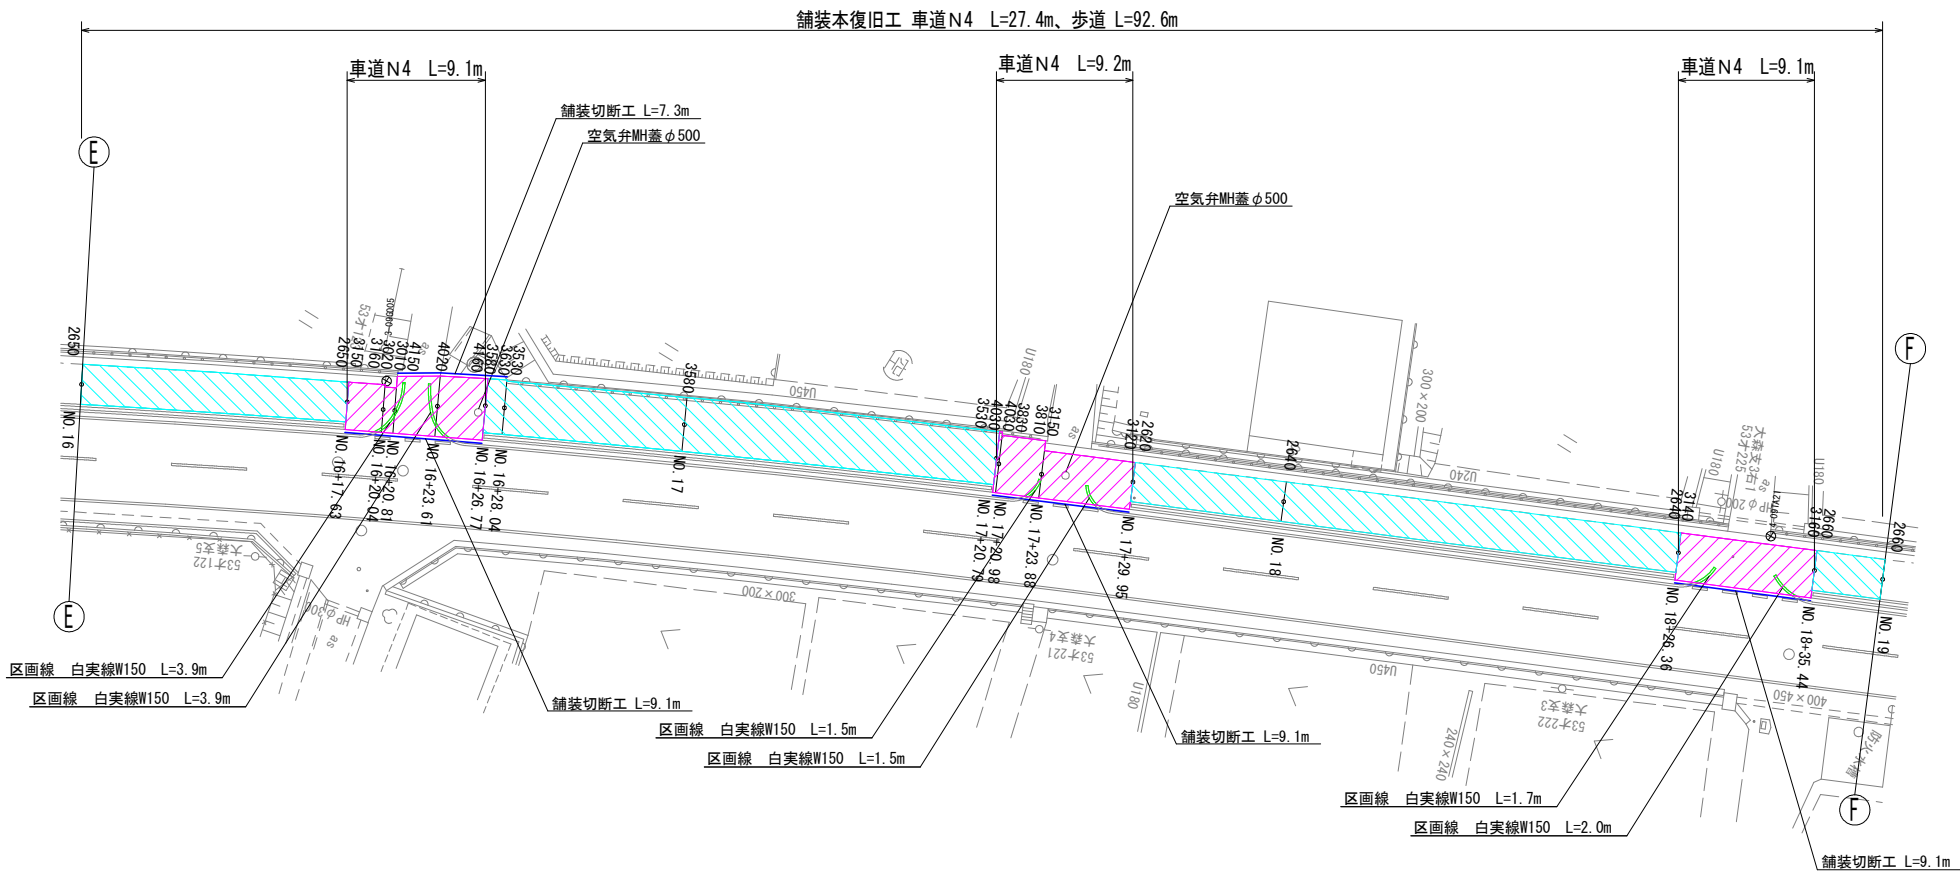
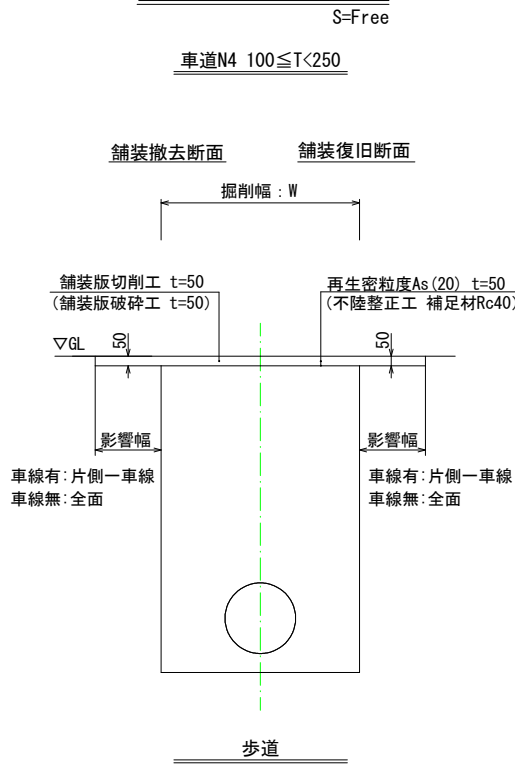


工 事 名	中区系基幹管路(中区配水場～大森林'ヅ'場) 舗装復旧（その4）工事	
施工箇所名	可見市 大森 地内	
図面の種類	平面図・舗装復旧断面標準図 3	
縮 尺	図示	
事務所名	可 見 市 水 道 部 水 道 課	

- ： 舗装復旧範囲（車道 N4 切削工）
- ： 舗装復旧範囲（車道 N4 破碎工）
- ： 舗装復旧範囲（歩道）
- ： 舗装切断箇所
- ： 区画線工

平面図 4



S=1：500

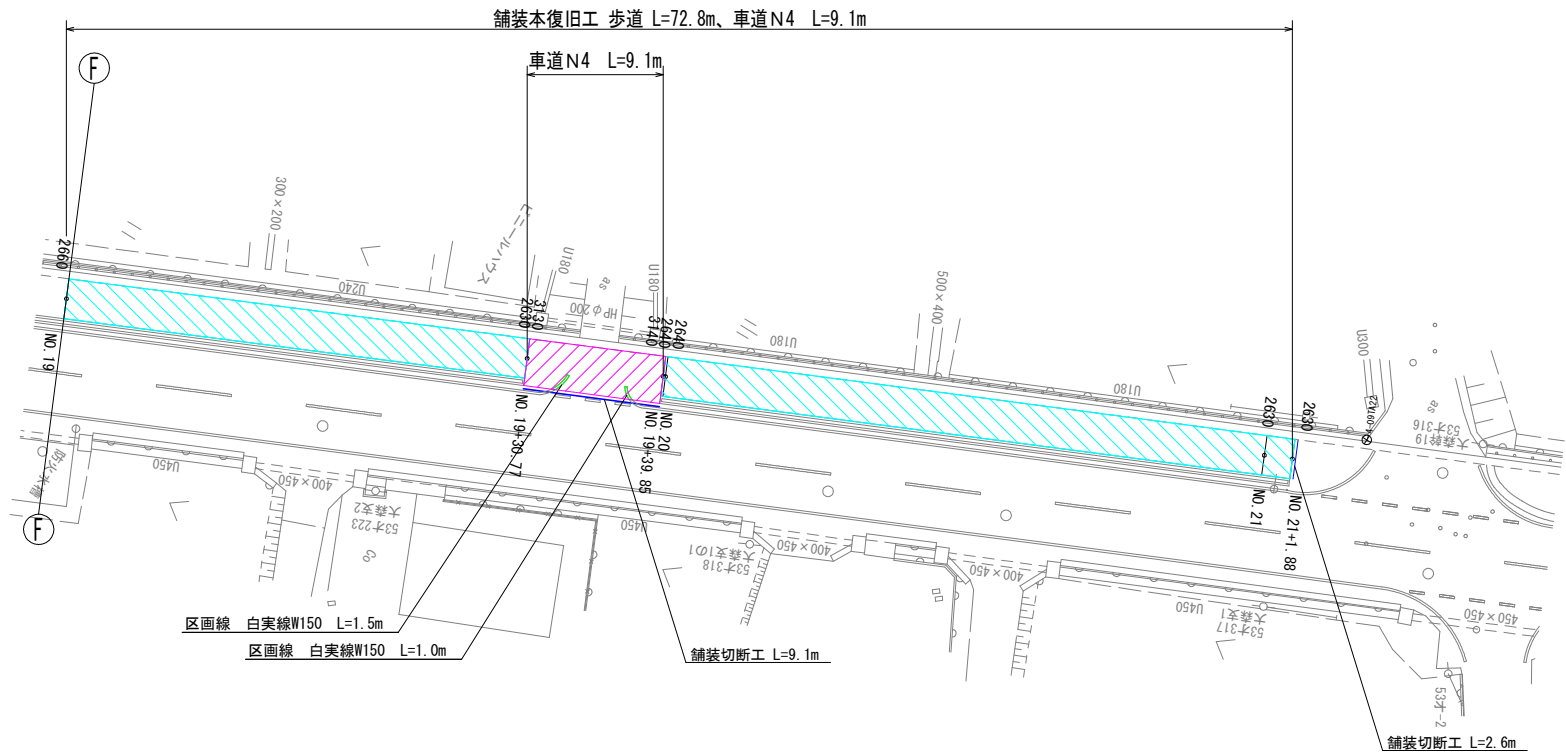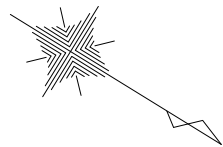

舗装復旧断面標準図

S=Free

車道N4 100≦T<250

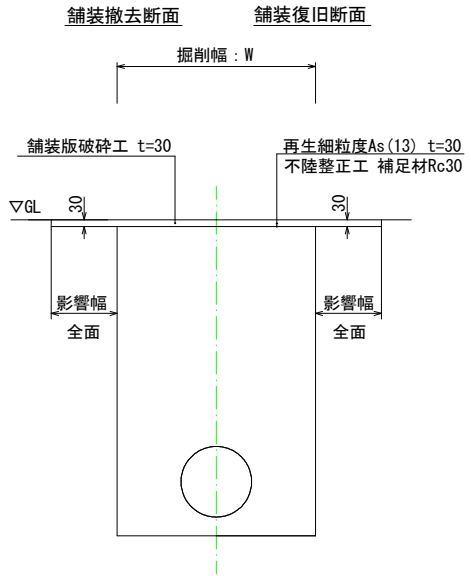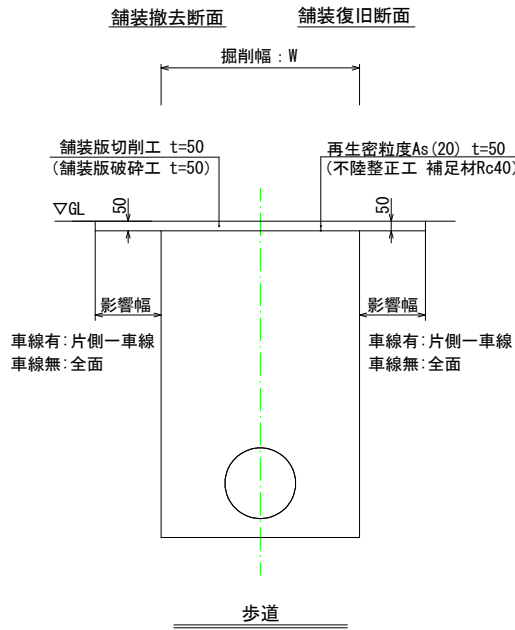

工 事 名	中区系基幹管路(中区配水場～大森林'ン'場) 舗装復旧（その4）工事	
施工箇所名	可児市 大森 地内	
図面の種類	平面図・舗装復旧断面標準図 4	
縮 尺	図示	
事 務 所 名	可 児 市 水 道 部 水 道 課	