


可児市勤労者総合福祉センター「Lポート可児」 平面図

【 1階 】

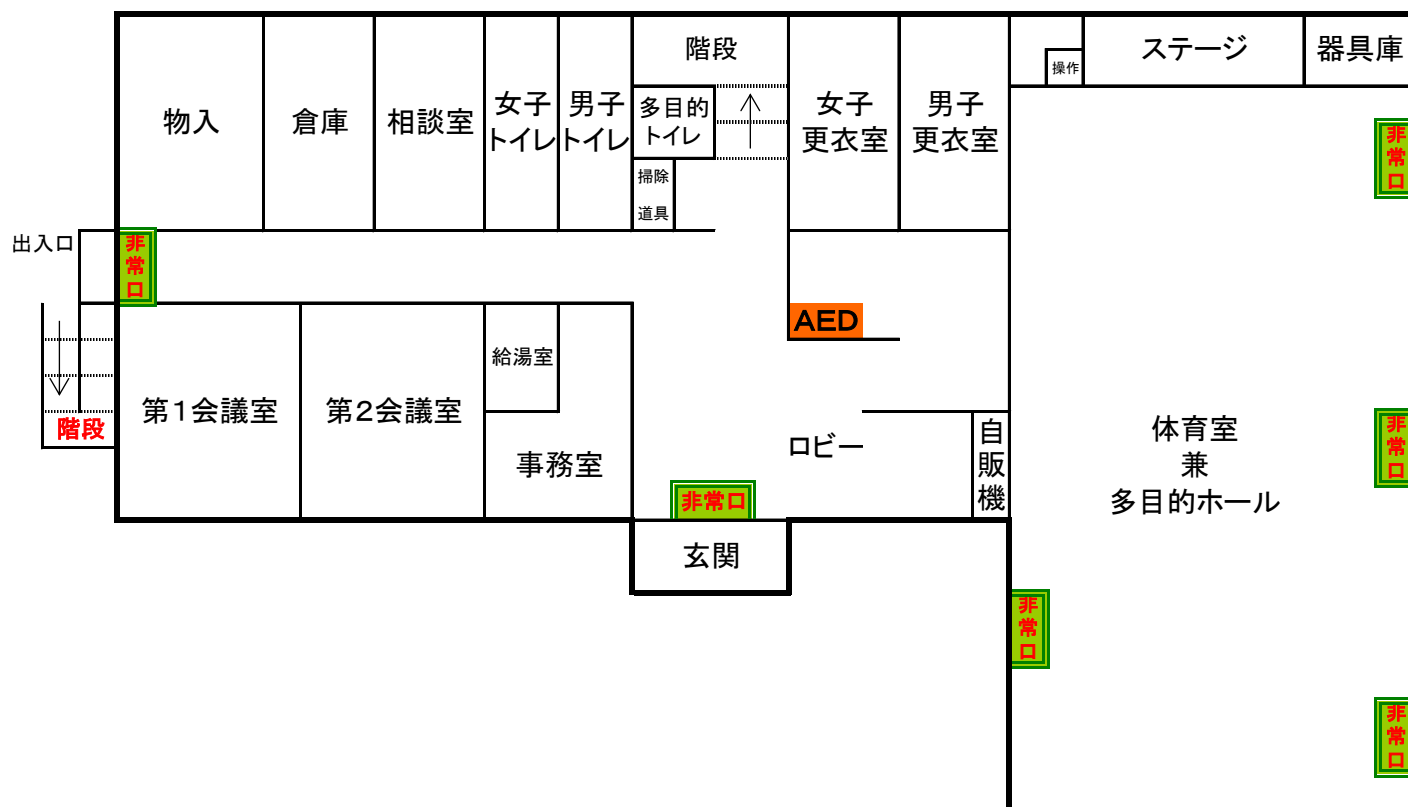

【 2階 】

