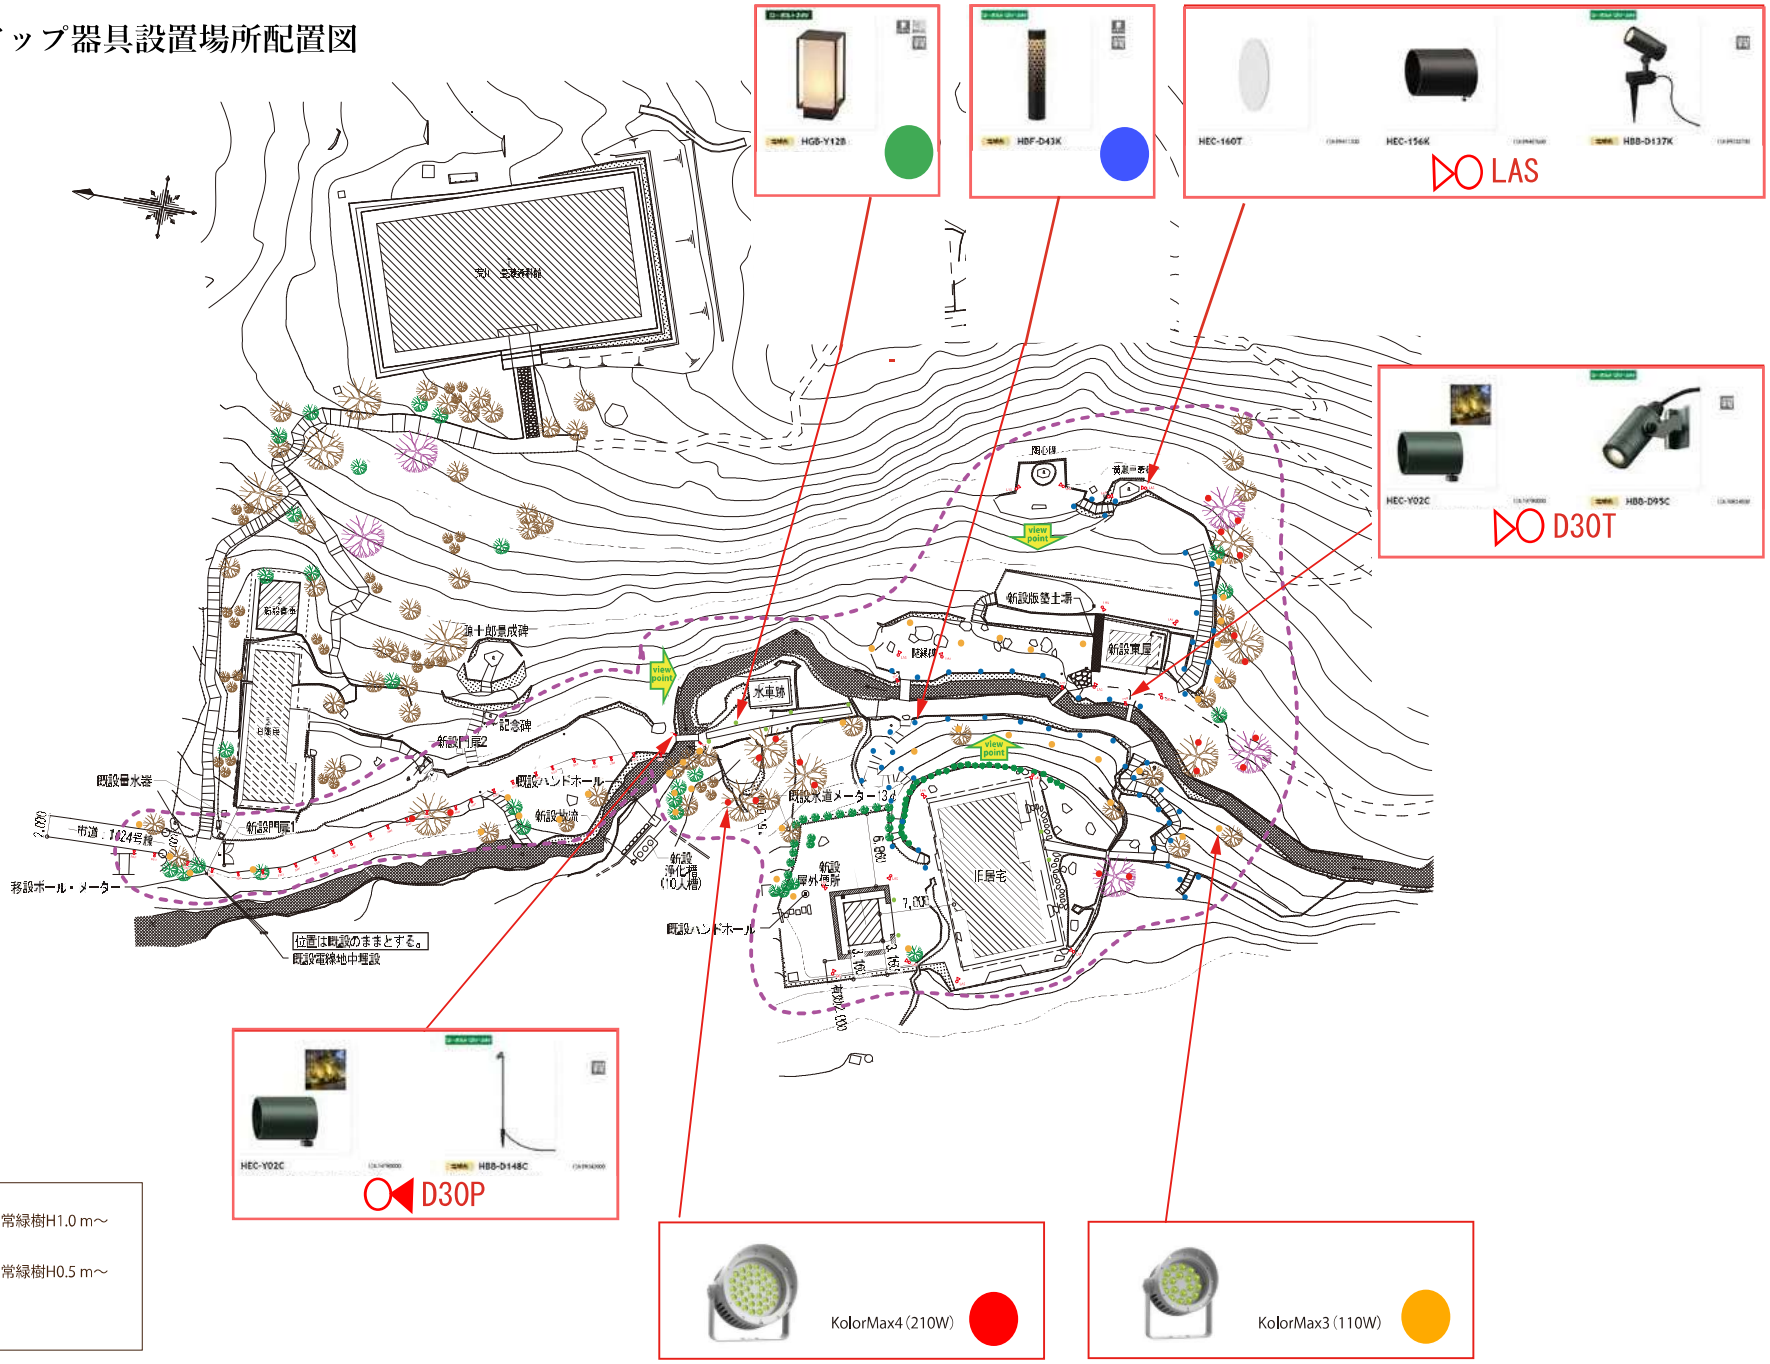別添資料①
荒川豊蔵資料館ライトアップ器具設置場所配置図